



PLANTA BAIXA
ESC.: H=1:500

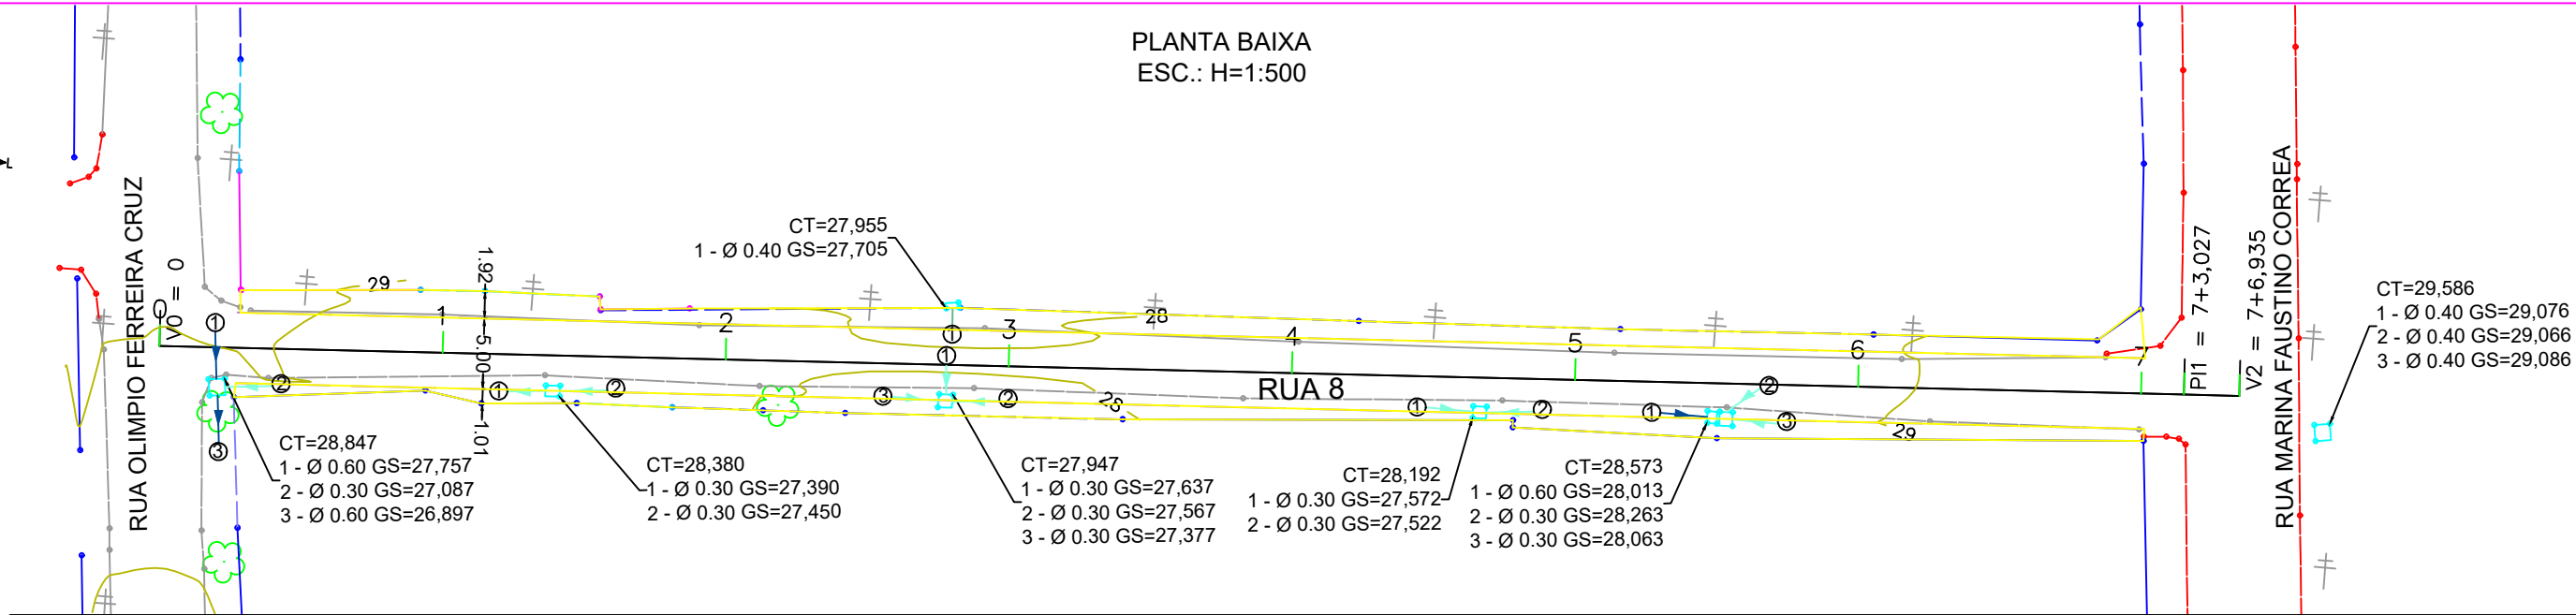


- LEGENDA
- MEIO FIO
 - MEIO FIO PROJETADO
 - CERCA
 - BORDO
 - BOCA DE LOBO
 - MURO
 - CAIXA DE PASSAGEM
 - POSTE CONCRETO
 - ÁRVORE
 - ALVENARIA

PERFIL LONGITUDINAL
ESC.: H=1:500 V=1:50

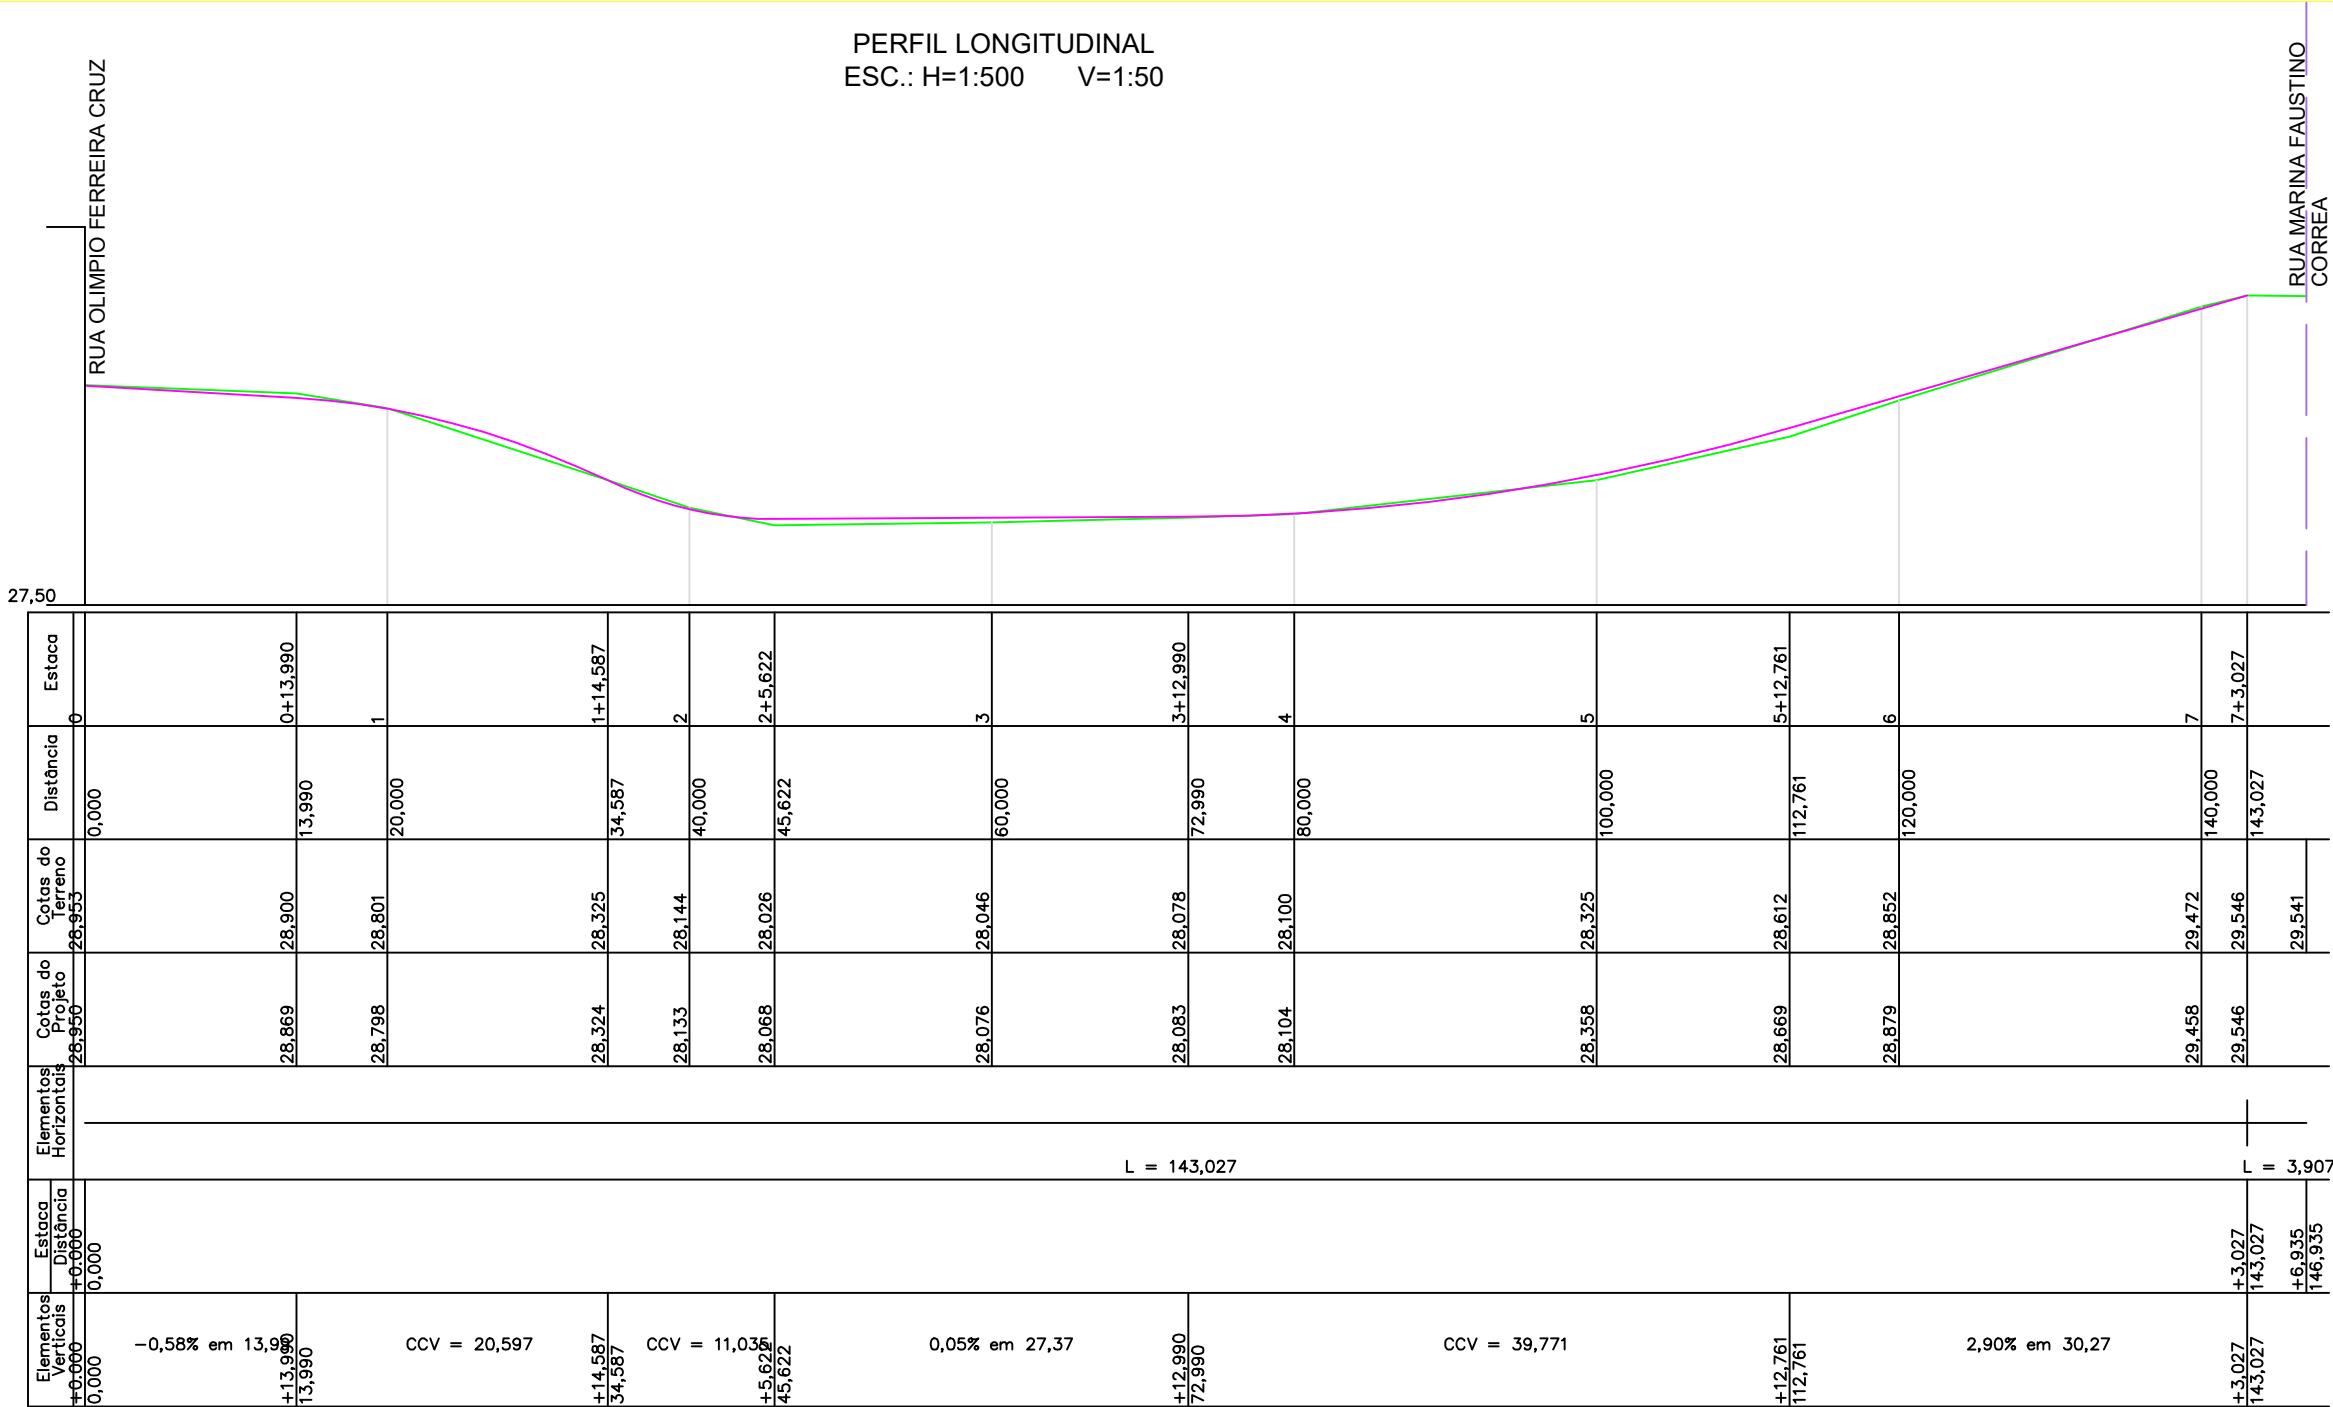

- LEGENDA
- TERRENO NATURAL
 - PROJETO

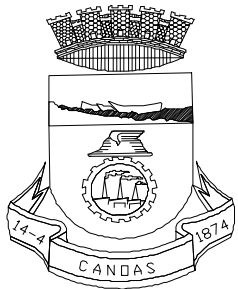

PREFEITURA MUNICIPAL
DE CANOAS
SMO - DPAV

ASSUNTO:
LEVANTAMENTO PLANIALTIMÉTRICO DA RUA 8
QUADRANTE NORDESTE - GUAJUVIRAS - CANOAS/RS

PROPRIETÁRIO:
PREFEITURA MUNICIPAL DE CANOAS
ELABORADO EM :
24/01/2020

RESPONSÁVEL TÉCNICO
Engº Marco Antonio da Silva Oliveira - CREA 183876
REVISADO EM :
24/01/2020

ESCALA:
INDICADA
LEVANTAMENTO:
Adilson
CÁLCULO :
Paulo Marcon
DESENHO topoGRAPH:
Marcos Leite
PRANCHA:
1/2