

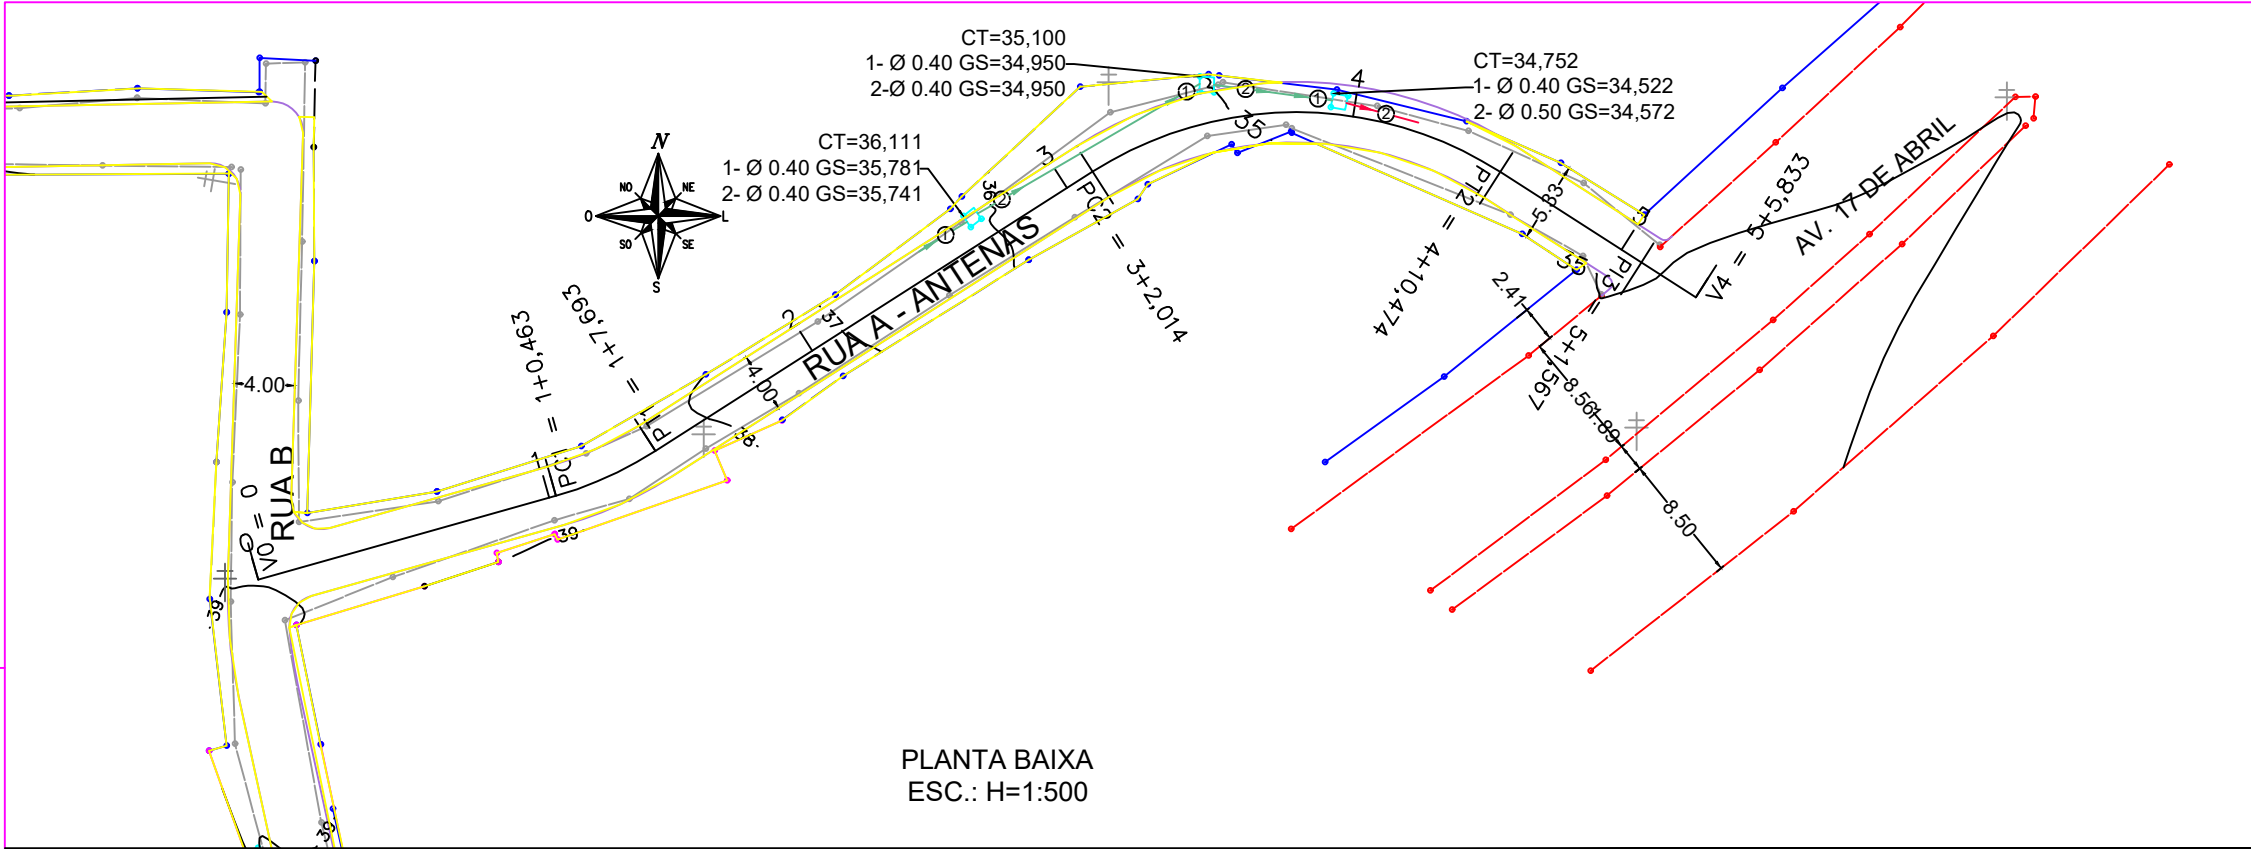


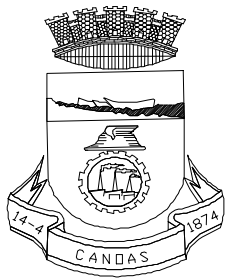

PLANTA BAIXA
ESC.: H=1:500

LEGENDA	
	MEIO FIO
	MEIO FIO PROJETADO
	CERCA
	BORDO
	BOCA DE LOBO
	MURO
	CAIXA DE PASSAGEM
	POSTE CONCRETO
	ÁRVORE
	ALVENARIA
	CT
	GS
	CURVAS DE NIVEL

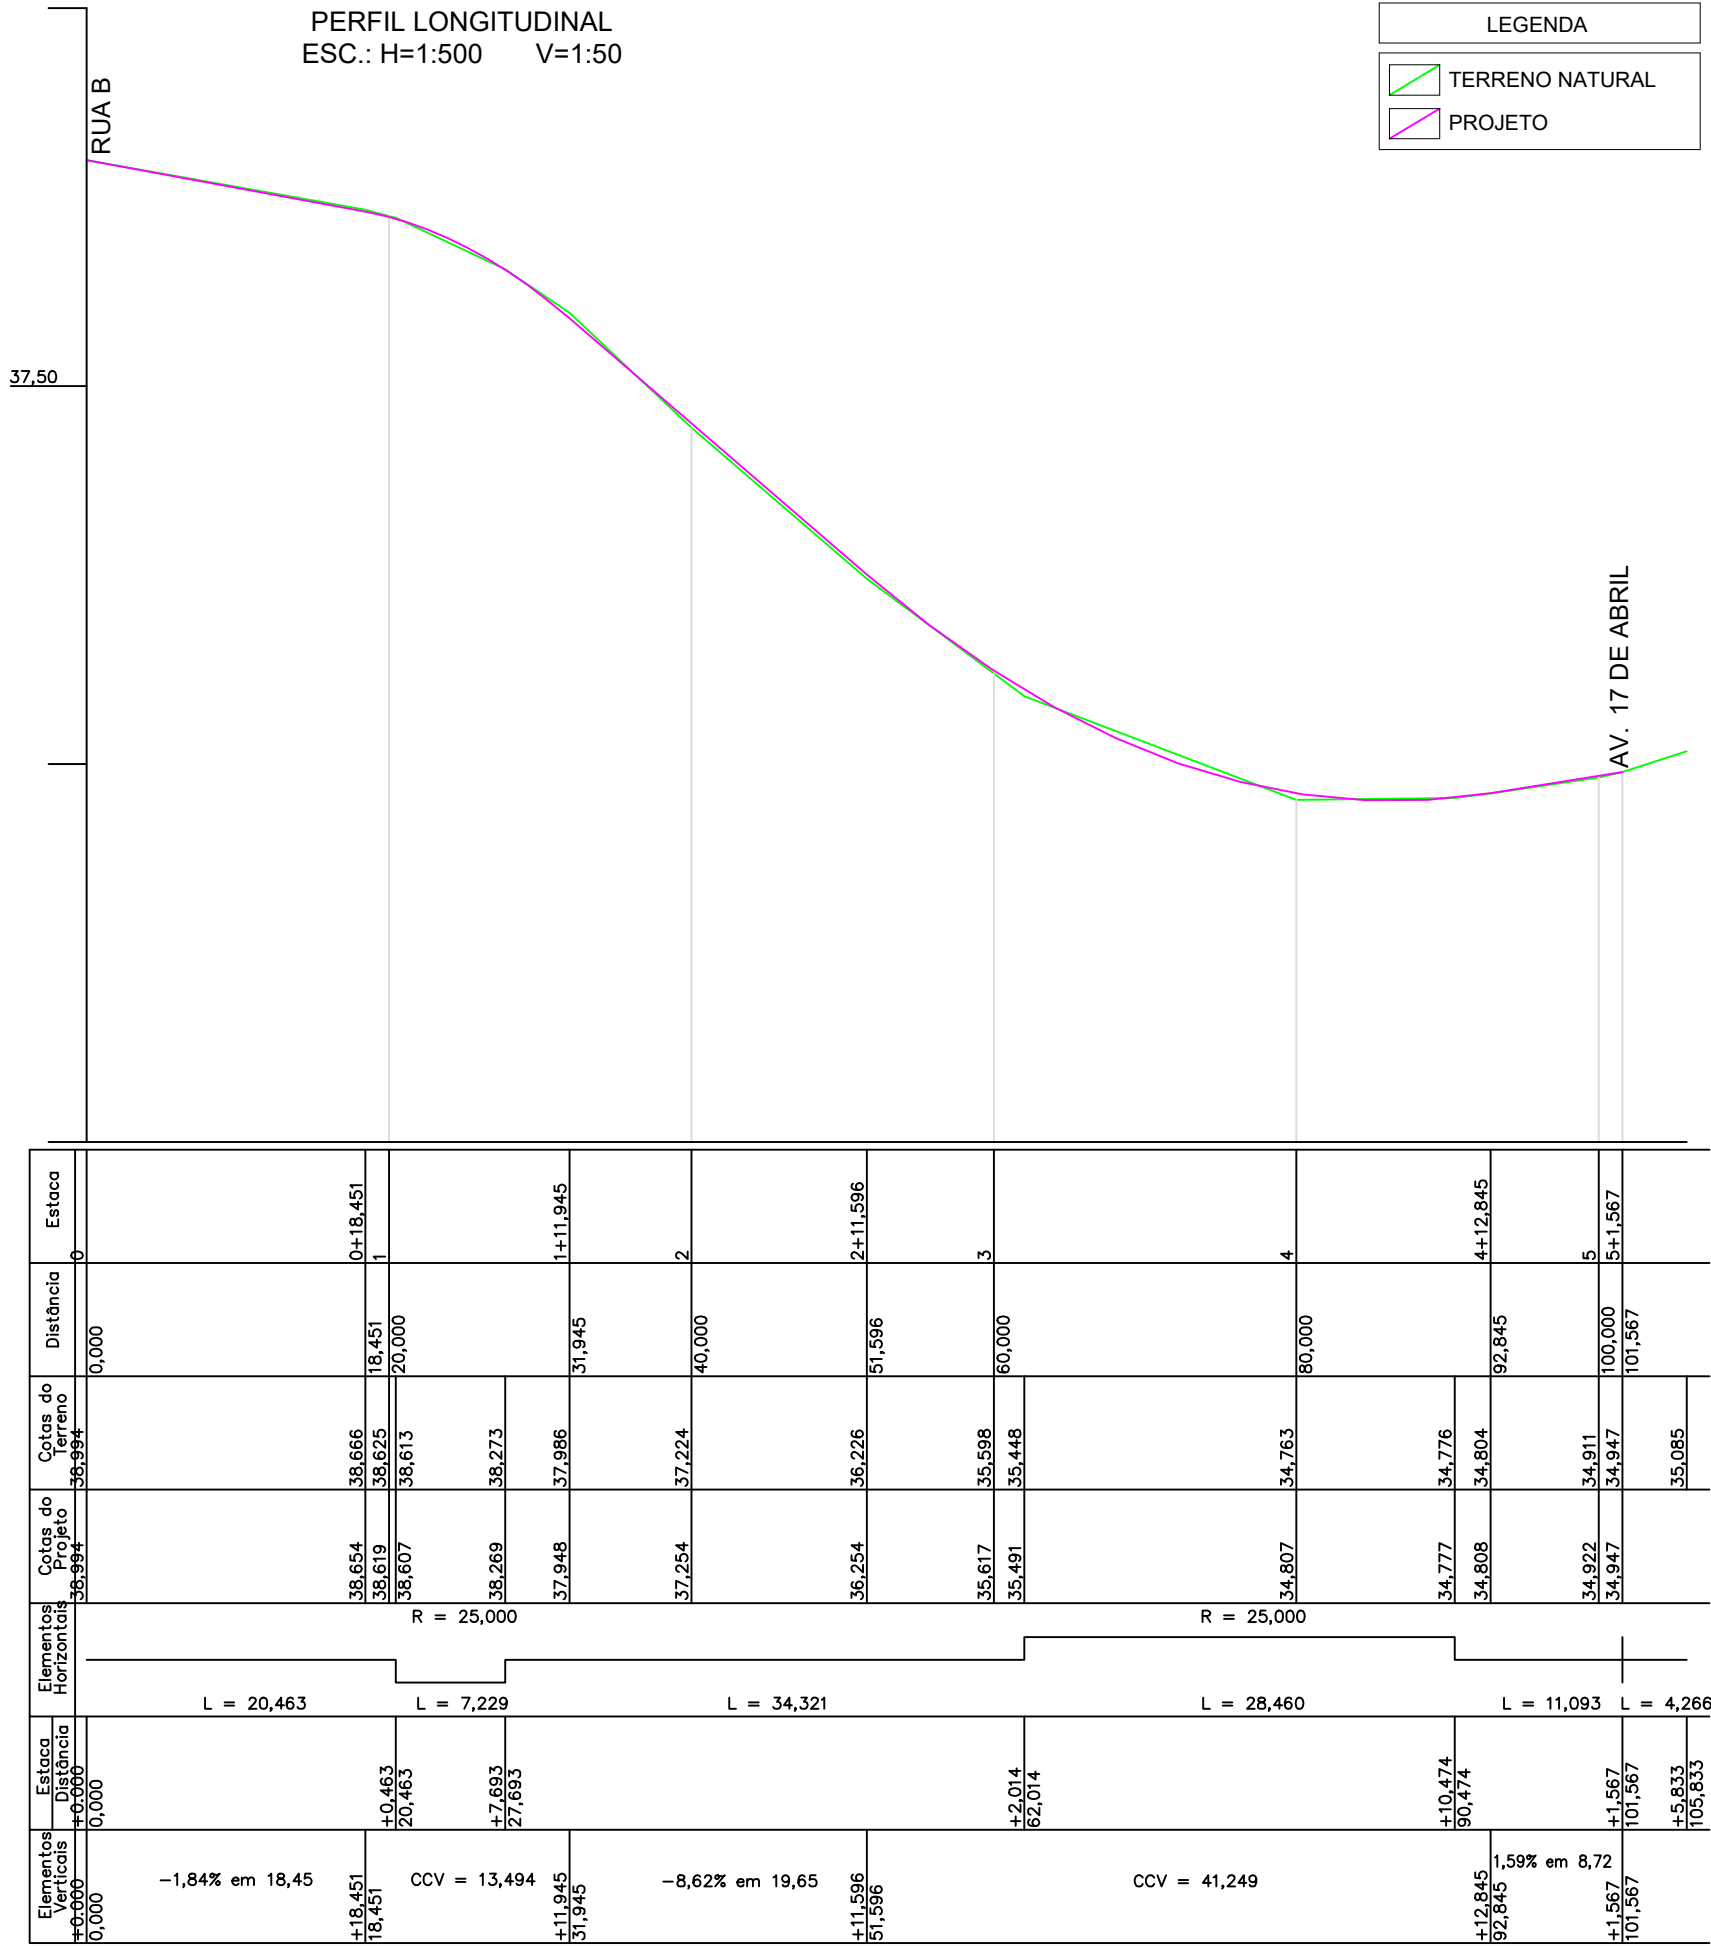

PREFEITURA MUNICIPAL DE CANOAS

SMO - DPAV

ASSUNTO:
LEVANTAMENTO PLANIALTIMÉTRICO DA RUA A - ANTENAS
QUADRANTE NORDESTE - GUAJUVIRAS - CANOAS/RS

PROPRIETÁRIO:
PREFEITURA MUNICIPAL DE CANOAS

ELABORADO EM :
26/02/2020

RESPONSÁVEL TÉCNICO
Engº Marco Antonio da Silva Oliveira - CREA 183876

REVISADO EM :
26/02/2020

ESCALA:
INDICADA

LEVANTAMENTO:
Adilson

CÁLCULO :
Paulo Marcon

DESENHO topoGRAPH:
Marcos Leite

PRANCHA:
1/2