

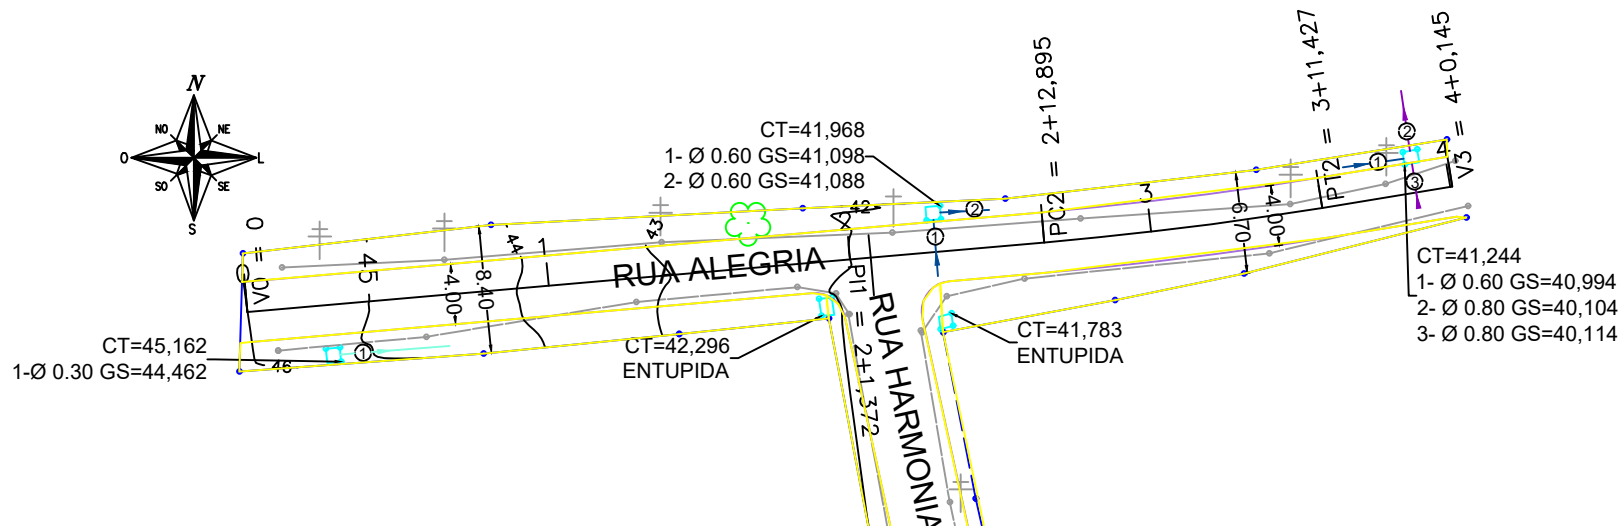


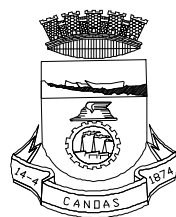

PLANTA BAIXA
ESC.: H=1:500

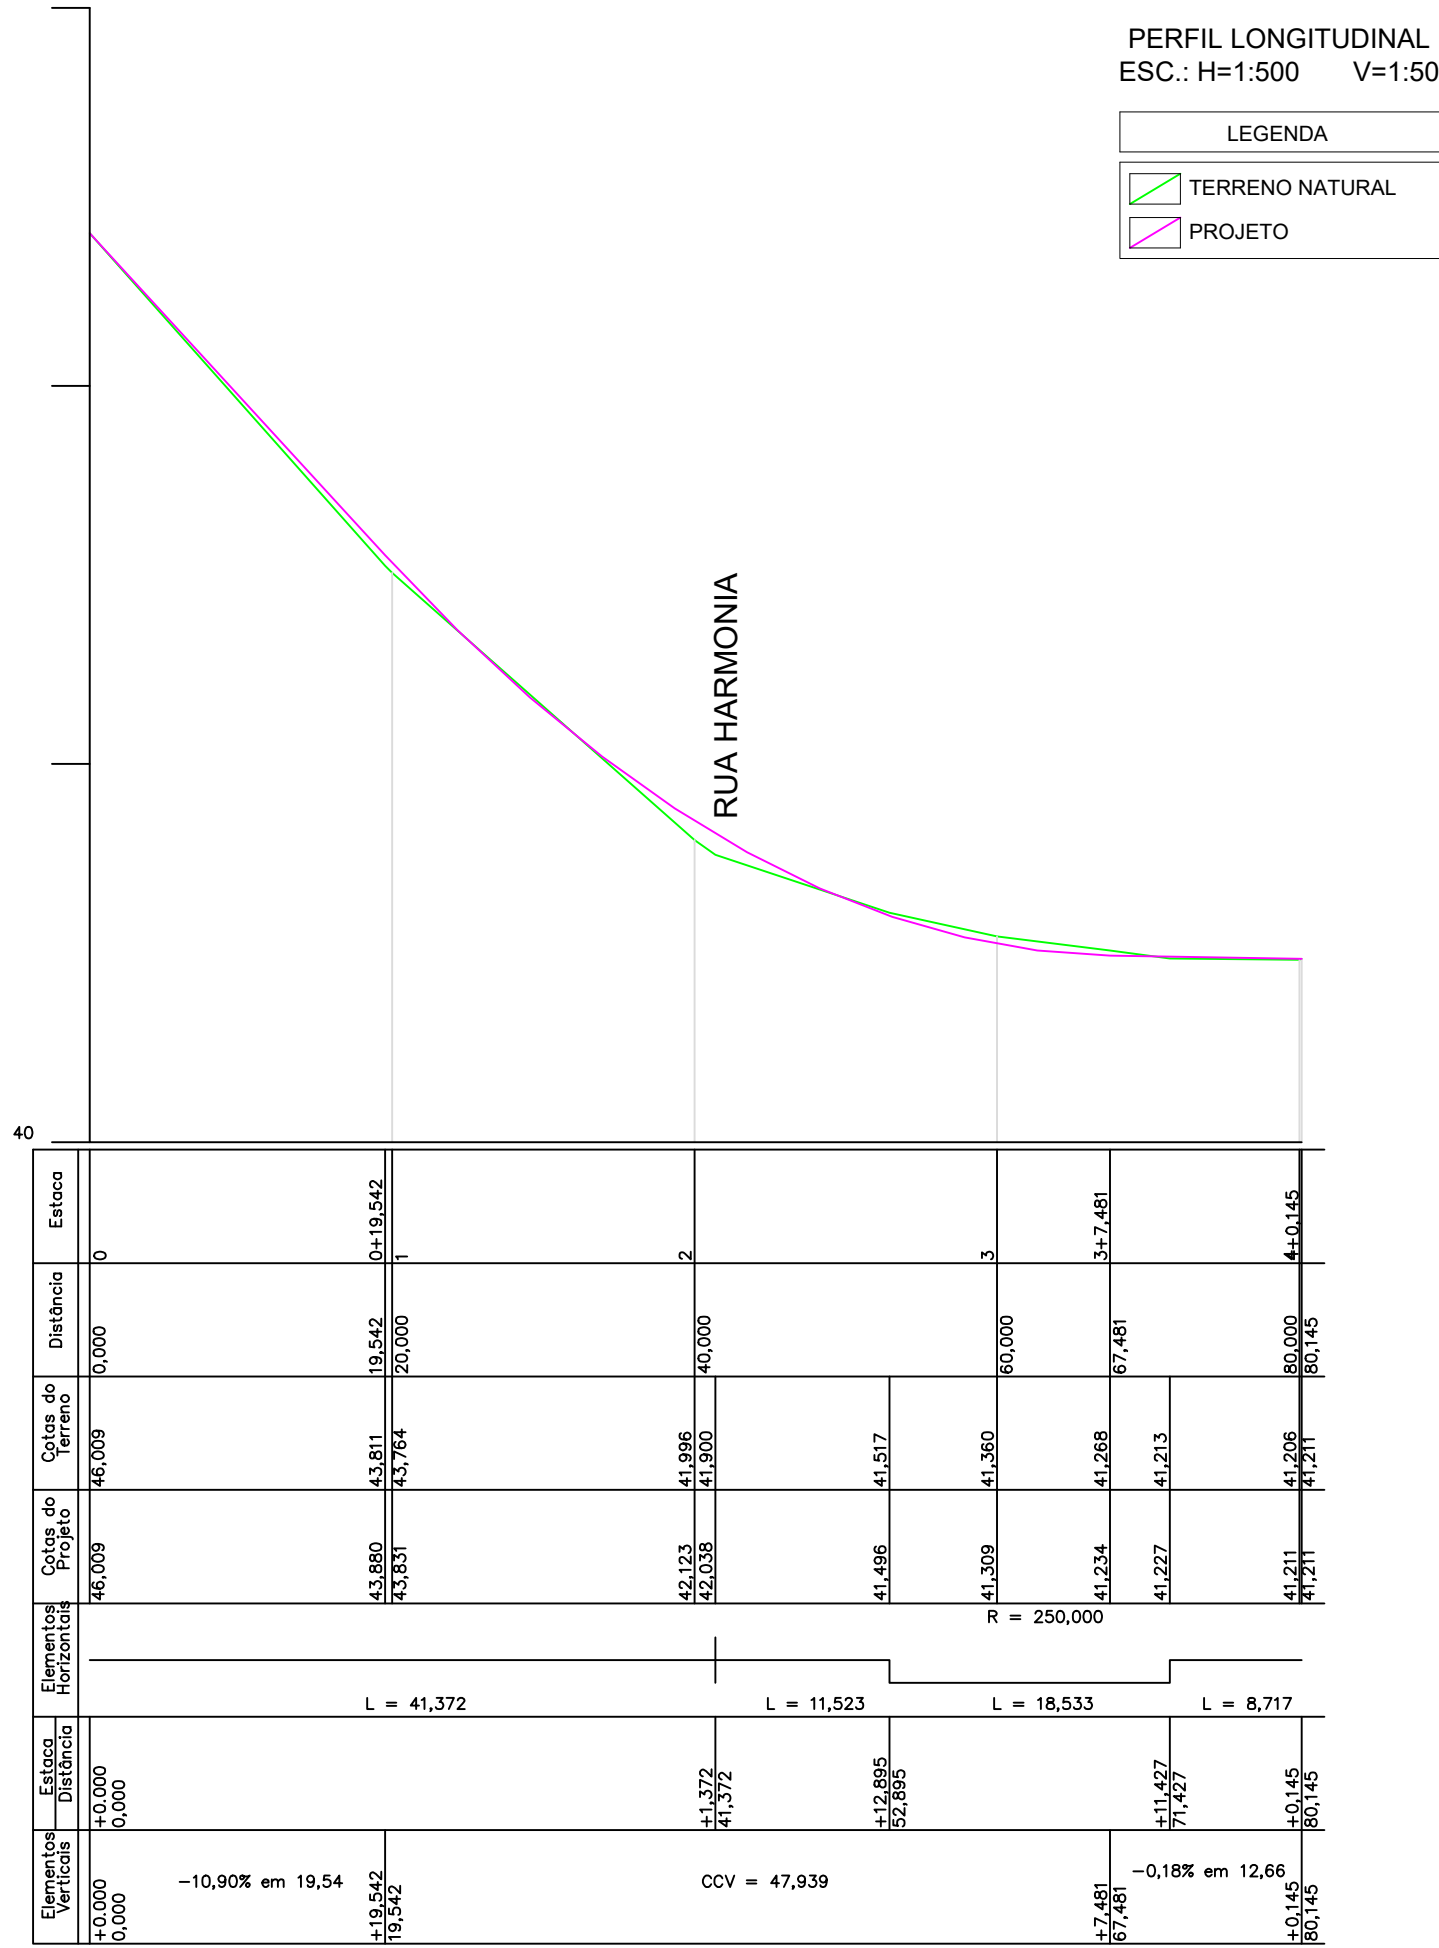

PREFEITURA MUNICIPAL
DE CANOAS
SMO - DPAV

ASSUNTO: LEVANTAMENTO PLANIALTIMÉTRICO DA RUA ALEGRIA - RECANTO DOS SEUS QUADRANTE NORDESTE - GUAJUVIRAS - CANOAS/RS			
PROPRIETÁRIO: PREFEITURA MUNICIPAL DE CANOAS		ELABORADO EM : 26/02/2020	
RESPONSÁVEL TÉCNICO Engº Marco Antonio da Silva Oliveira - CREA 183876		REVISADO EM : 26/02/2020	
ESCALA: INDICADA	LEVANTAMENTO: Adilson	CÁLCULO : Paulo Marcon	DESENHO topoGRAPH: Marcos Leite
			PRANCHA: 1/2