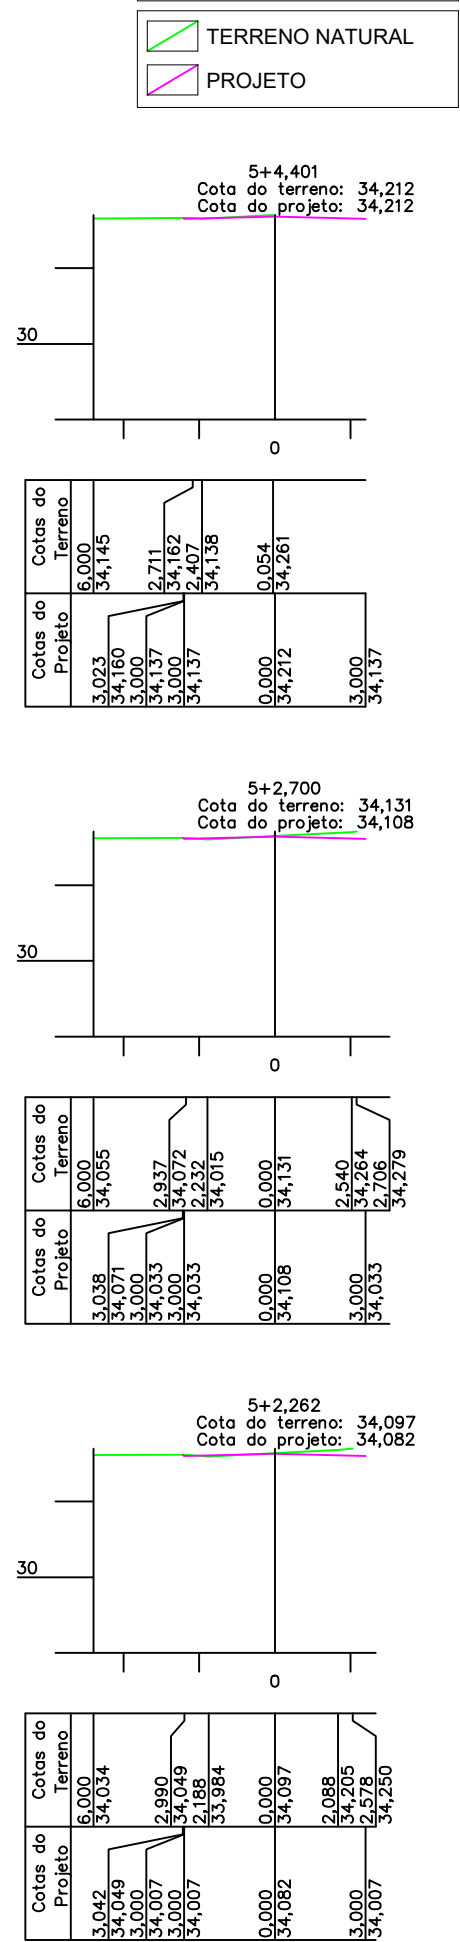
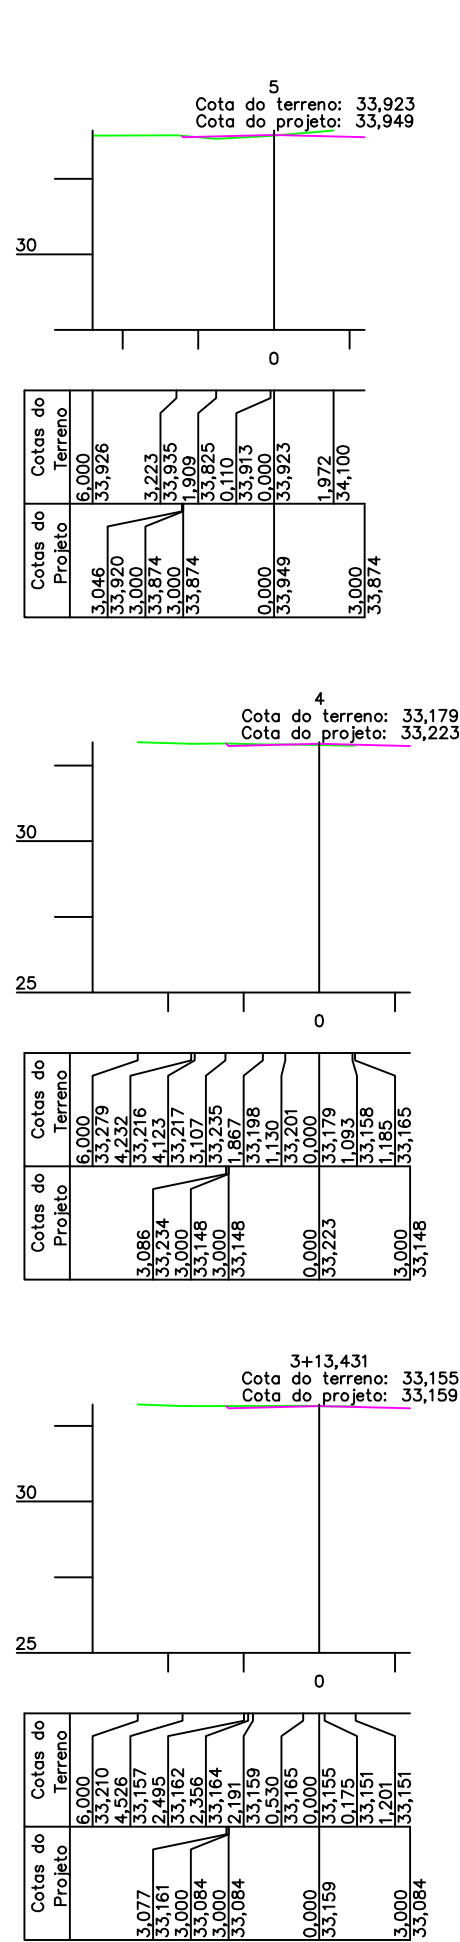
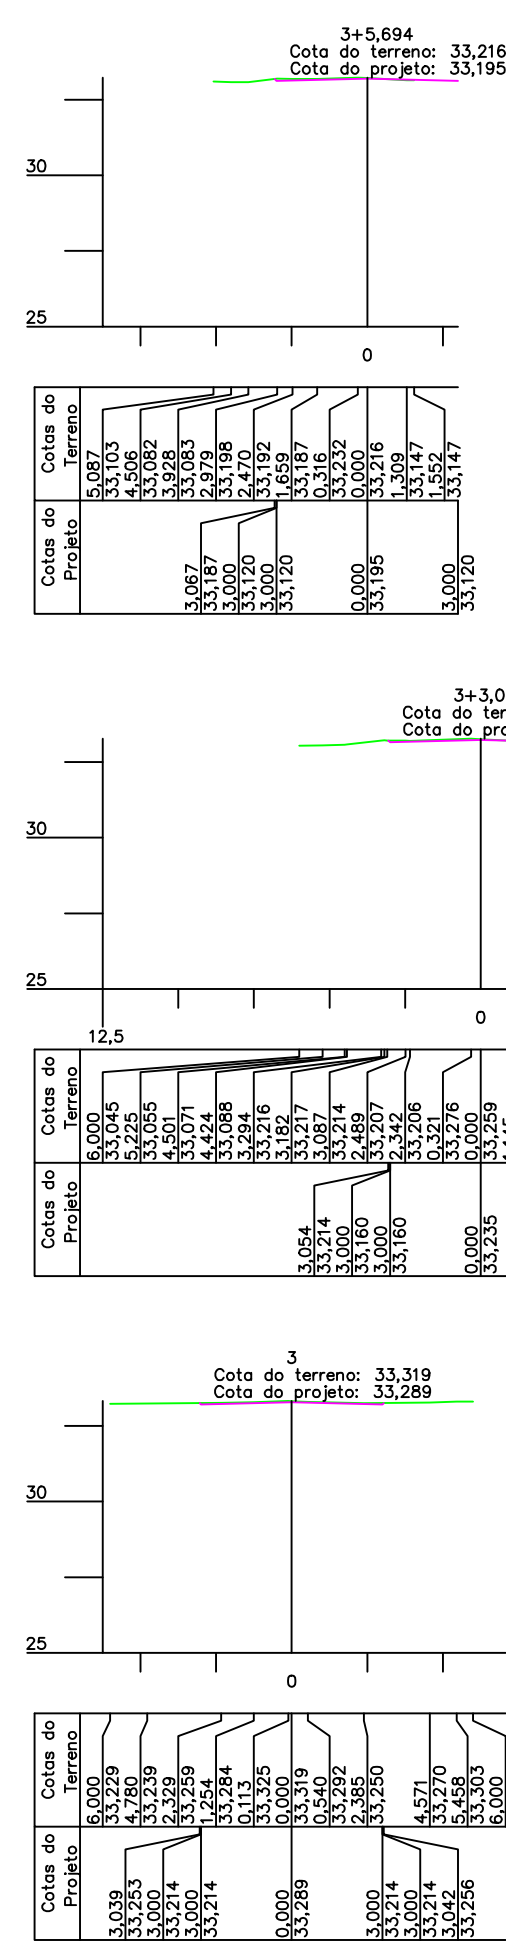
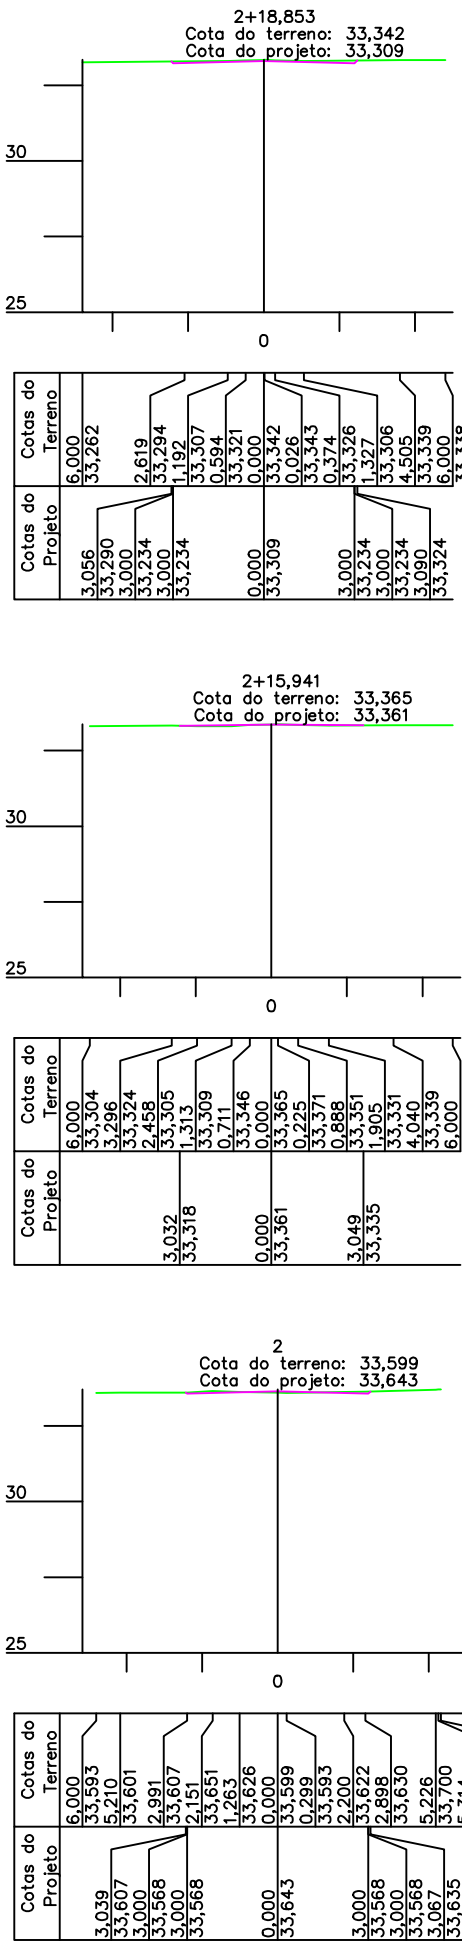
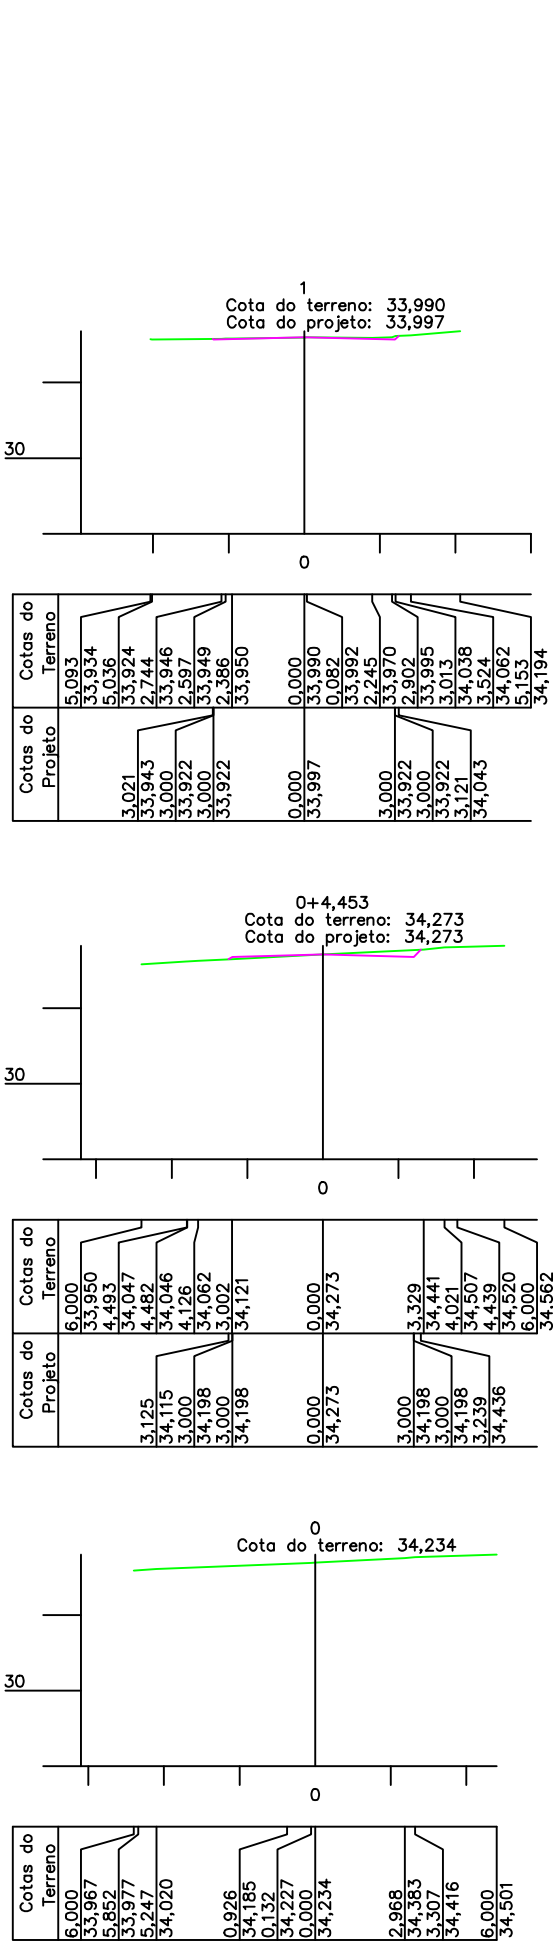


PREFEITURA MUNICIPAL DE CANOAS

SMO - DPAV

ASSUNTO: SEÇÕES TRANSVERSAIS RUA BELA VISTA
QUADRANTE NORDESTE - GUAJUVIRAS - CANOAS/RS

PROPRIETÁRIO: PREFEITURA MUNICIPAL DE CANOAS

ELABORADO EM :
24/01/2020

RESPONSÁVEL TÉCNICO: ENGº MARCO ANTONIO DA SILVA OLIVEIRA - CREA-RS 183876

REVISADO EM :
24/01/2020

ESCALA:
H=1:250
V=1:250

LEVANTAMENTO:
Adilson

CÁLCULO :
Paulo Marcon

DESENHO topoGRAPH:
Marcos Leite

PRANCHA:
2/2