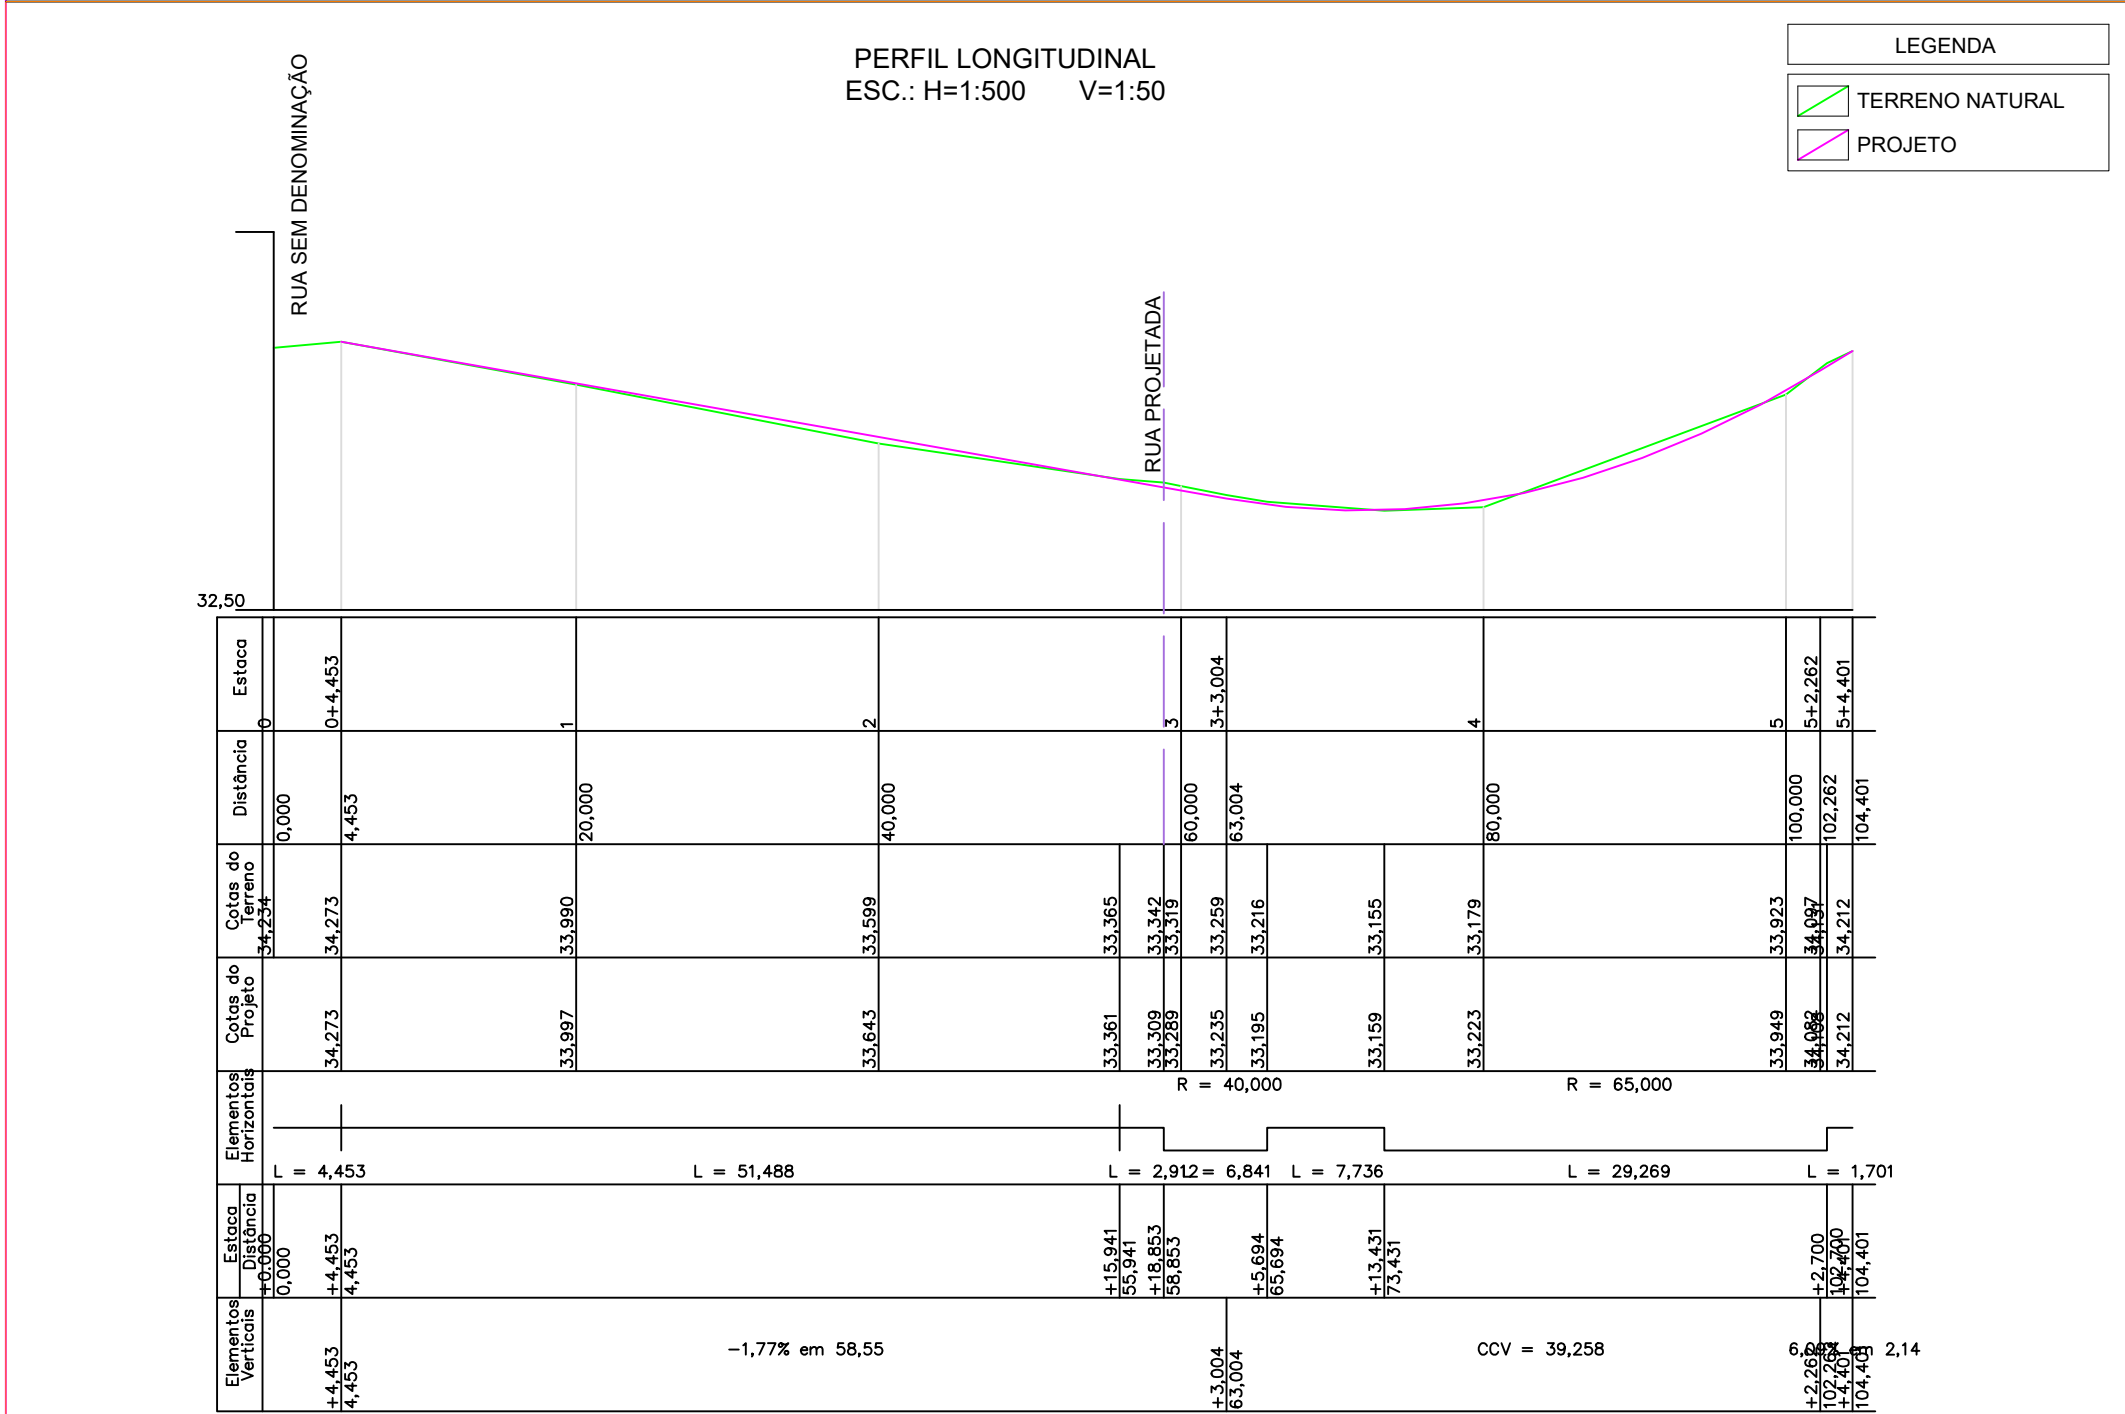
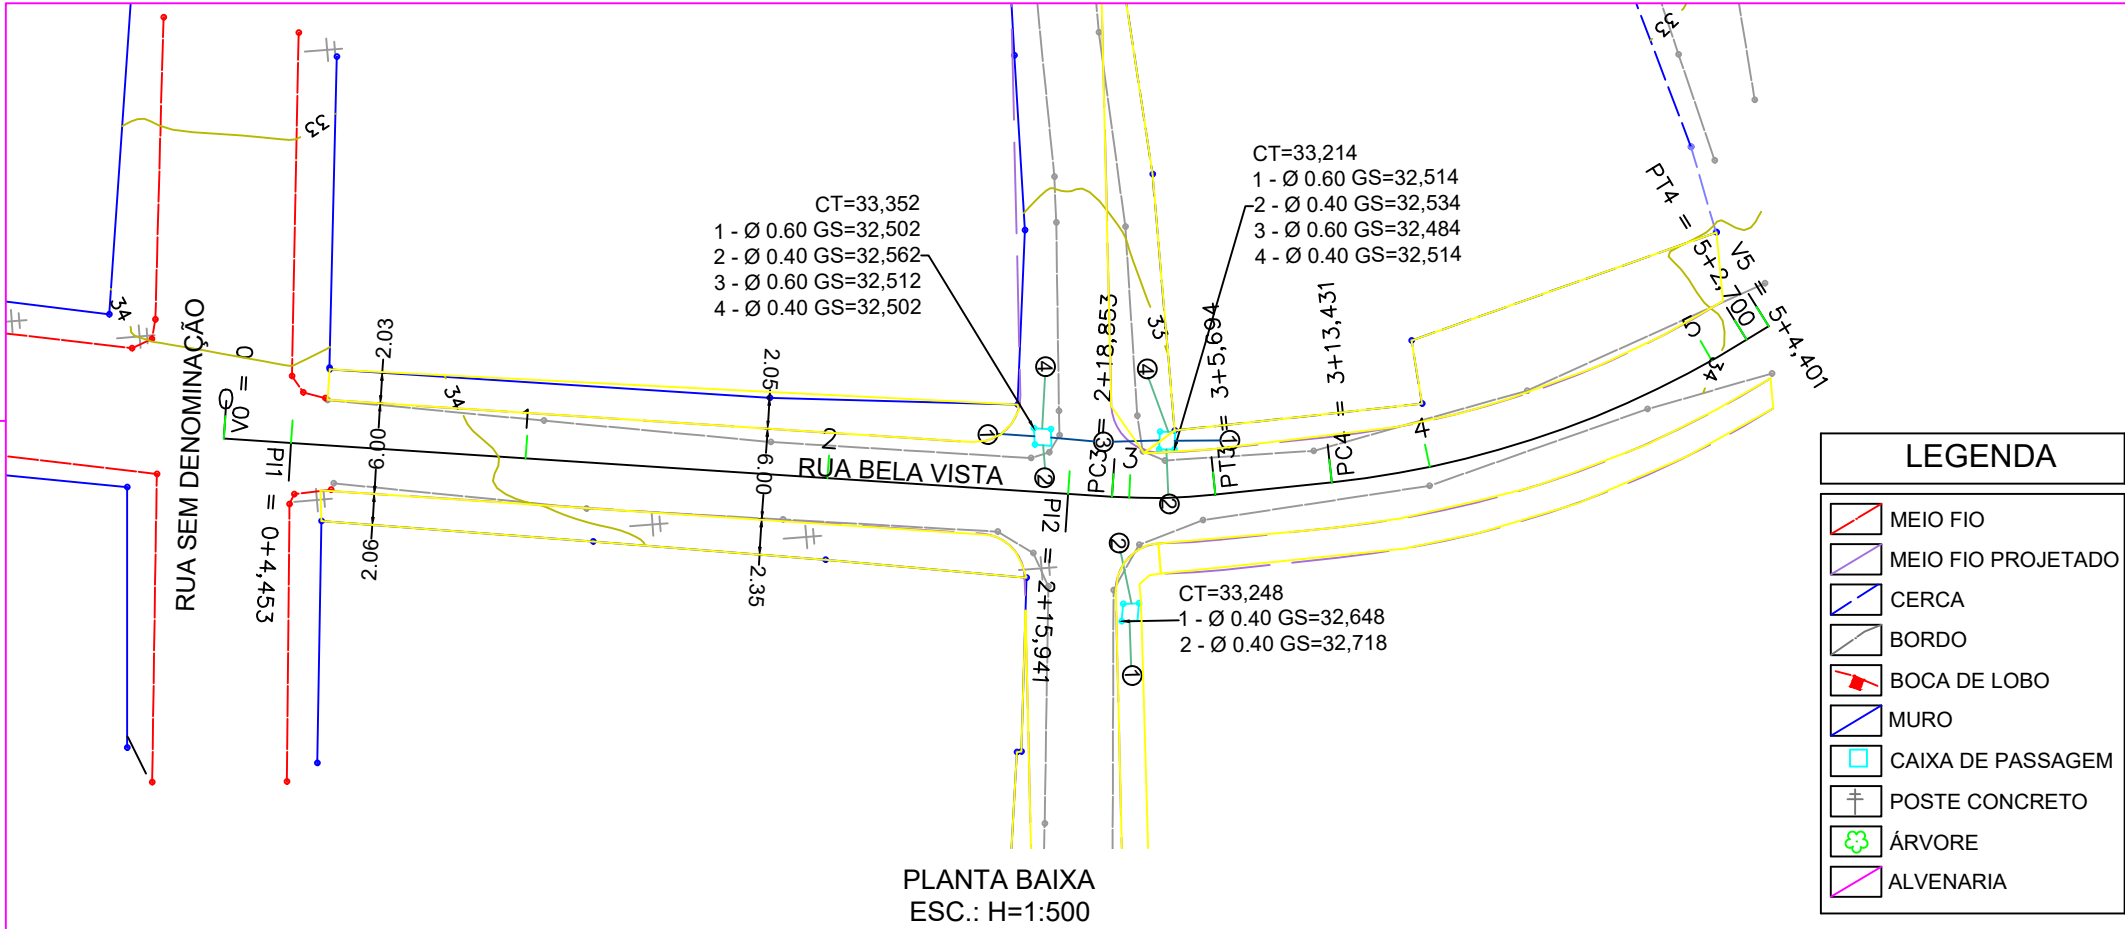


PREFEITURA MUNICIPAL DE CANOAS

SMO - DPAV

ASSUNTO: LEVANTAMENTO PLANIALTIMÉTRICO DA RUA BELA VISTA QUADRANTE NORDESTE - GUAJUVIRAS - CANOAS/RS	
PROPRIETÁRIO: PREFEITURA MUNICIPAL DE CANOAS	ELABORADO EM : 24/01/2020
RESPONSÁVEL TÉCNICO ENGº MARCO ANTONIO DA SILVA OLIVEIRA - CREA-RS 183876	REVISADO EM : 24/01/2020
ESCALA: INDICADA	LEVANTAMENTO: Adilson
CÁLCULO : Paulo Marcon	DESENHO topoGRAPH: Marcos Leite
PRANCHA: 1/2	