
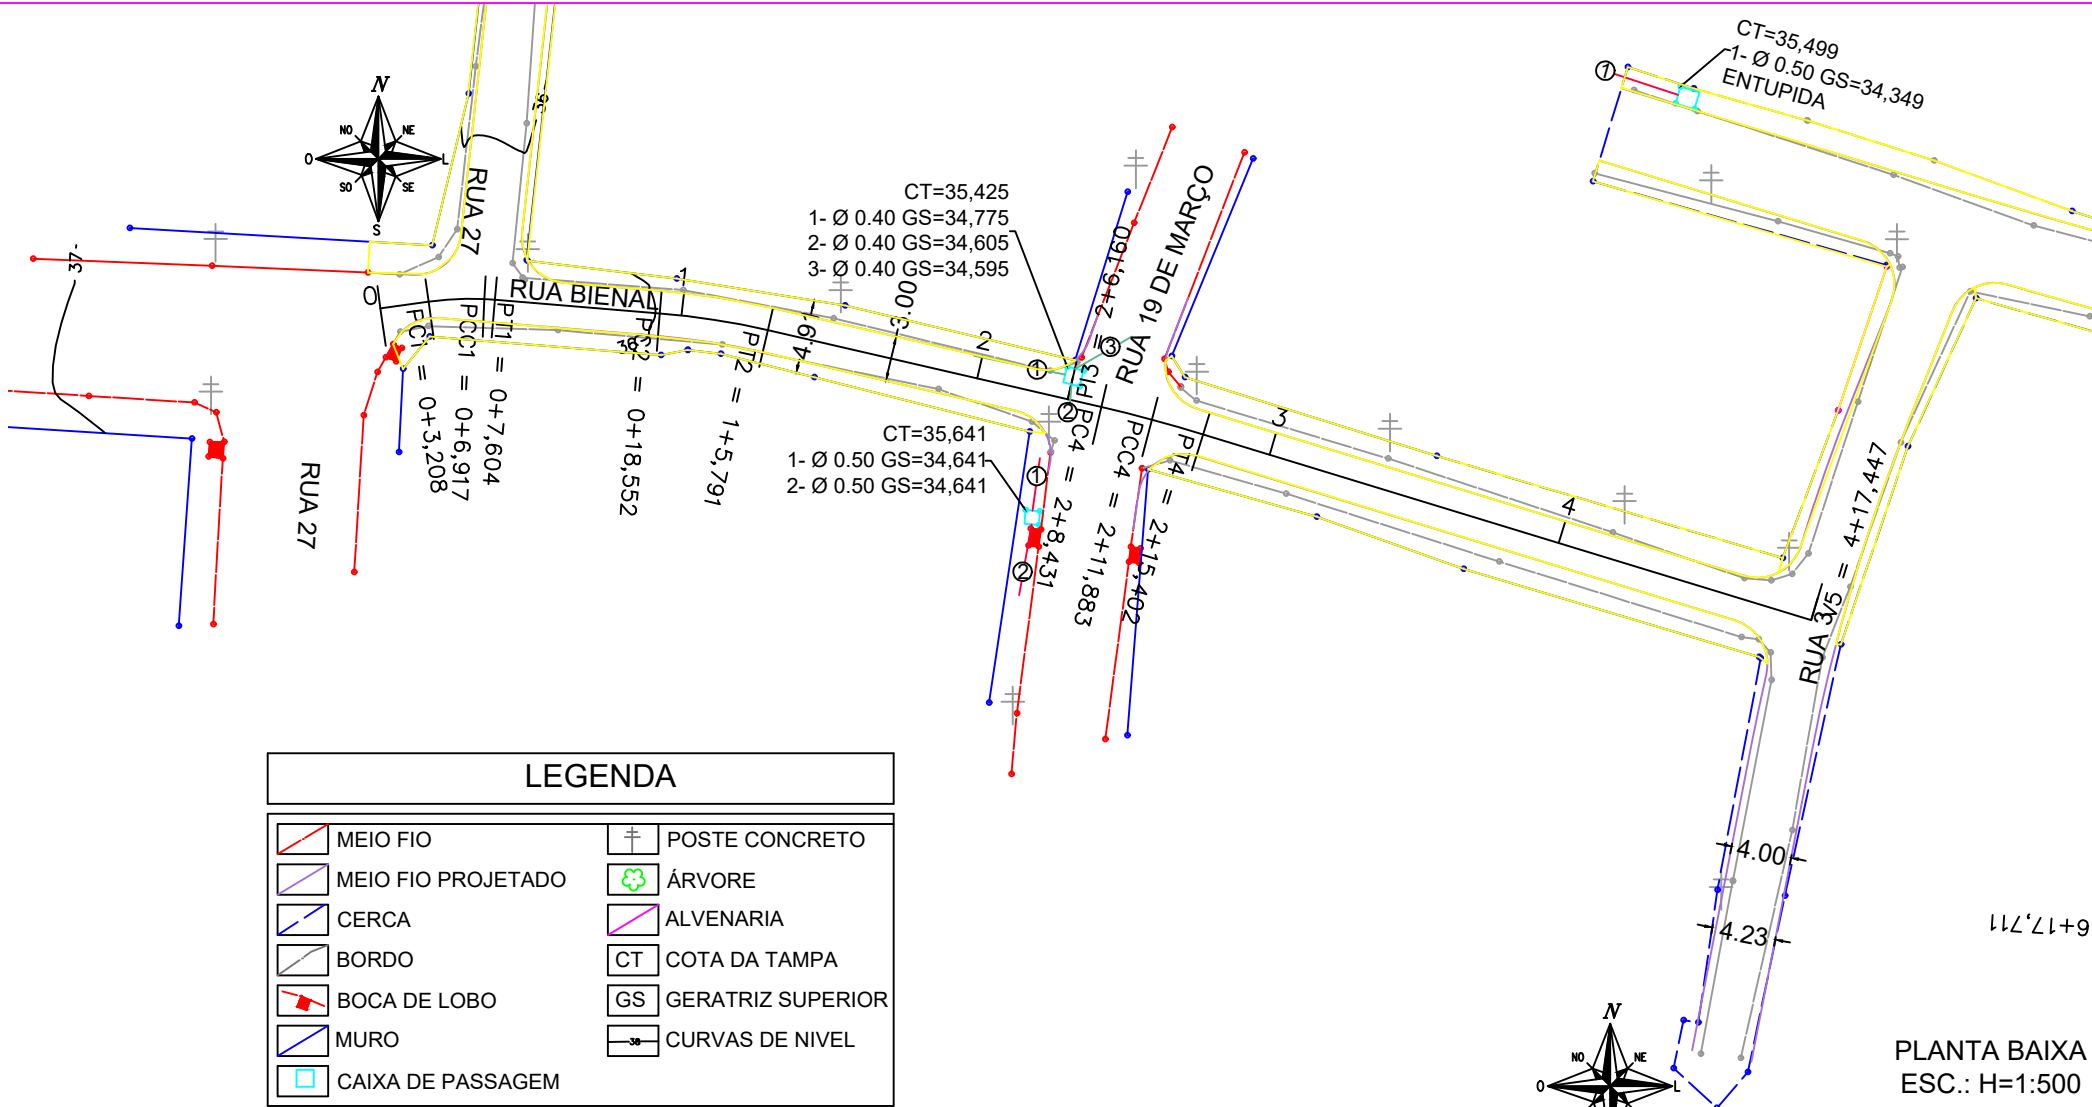


LEGENDA		LEGENDA	
	MEIO FIO		TERRENO NATURAL
	MEIO FIO PROJETADO		PROJETO
	CERCA		
	BORDO		
	BOCA DE LOBO		
	MURO		
	CAIXA DE PASSAGEM		
	POSTE CONCRETO		
	ÁRVORE		
	ALVENARIA		
	COTA DA TAMPA		
	GERATRIZ SUPERIOR		
	CURVAS DE NIVEL		

Estaca	Distância	Cotas do terreno	Cotas do Projeto	Elementos Horizontais	Estaca	Distância	Cotas do terreno	Cotas do Projeto	Elementos Verticais
0+0,000	0,000	36,542	36,542	R = 20,000	0+0,000	0,000	36,542	36,542	+6,917
0+6,917	6,917	36,460	36,369	L = 3,208	0+6,917	6,917	36,460	36,369	-3,32% em 13,006
0+18,552	18,552	36,369	36,346	L = 0,687	0+18,552	18,552	36,369	36,346	CCV = 10,800
0+3,208	3,208	35,983	35,982	L = 10,948	0+3,208	3,208	35,983	35,982	+10,900
0+11,883	11,883	35,935	35,943	R = 50,000	0+11,883	11,883	35,935	35,943	-1,14% em 27,83
0+23,766	23,766	35,934	35,942	L = 7,239	0+23,766	23,766	35,934	35,942	CCV = 25,317
0+35,650	35,650	35,776	35,750	L = 20,369	0+35,650	35,650	35,776	35,750	0,07% em 13,40
0+57,533	57,533	35,692	35,692	L = 3,452	0+57,533	57,533	35,692	35,692	
0+69,416	69,416	35,597	35,588	L = 3,519	0+69,416	69,416	35,597	35,588	
0+81,299	81,299	35,515	35,515	L = 42,045	0+81,299	81,299	35,515	35,515	
0+93,182	93,182	35,492	35,484		0+93,182	93,182	35,492	35,484	
0+105,065	105,065	35,453	35,462		0+105,065	105,065	35,453	35,462	
0+116,948	116,948	35,413	35,412		0+116,948	116,948	35,413	35,412	
0+128,831	128,831	35,374	35,374		0+128,831	128,831	35,374	35,374	
0+140,714	140,714	35,361	35,360		0+140,714	140,714	35,361	35,360	
0+152,597	152,597	35,240	35,236		0+152,597	152,597	35,240	35,236	
0+164,480	164,480	35,239	35,235		0+164,480	164,480	35,239	35,235	
0+176,363	176,363	35,248	35,248		0+176,363	176,363	35,248	35,248	

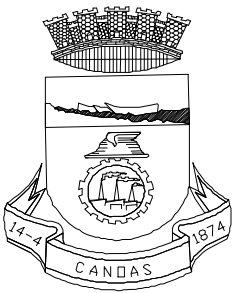

PREFEITURA MUNICIPAL DE CANOAS

SMO - DPAV

ASSUNTO:

LEVANTAMENTO PLANIALTIMÉTRICO DA RUA BIENAL -BANHADO
QUADRANTE NORDESTE - GUAJUVIRAS - CANOAS/RS

PROPRIETÁRIO:

PREFEITURA MUNICIPAL DE CANOAS

ELABORADO EM :

26/02/2020

RESPONSÁVEL TÉCNICO

ENGº MARCO ANTONIO DA SILVA OLIVEIRA - CREA-RS 183876

REVISADO EM :

26/02/2020

ESCALA:

INDICADA

LEVANTAMENTO:

Adilson

CÁLCULO :

Paulo Marcon

DESENHO topoGRAPH:

Marcos Leite

PRANCHA:

1/2