

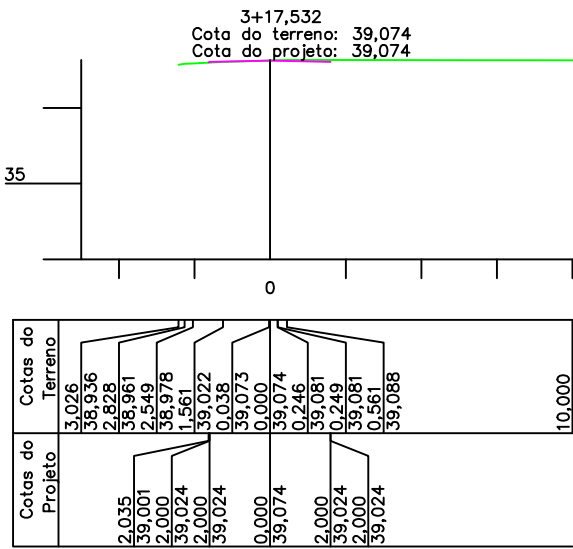
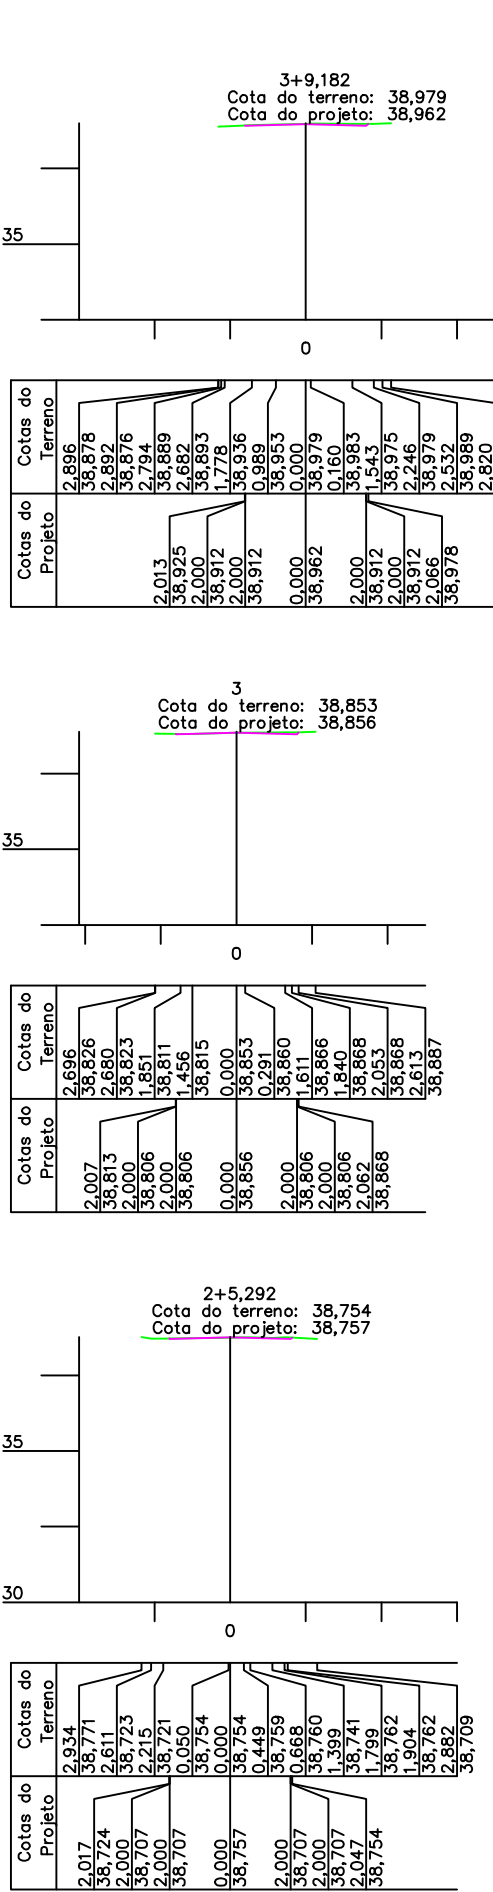
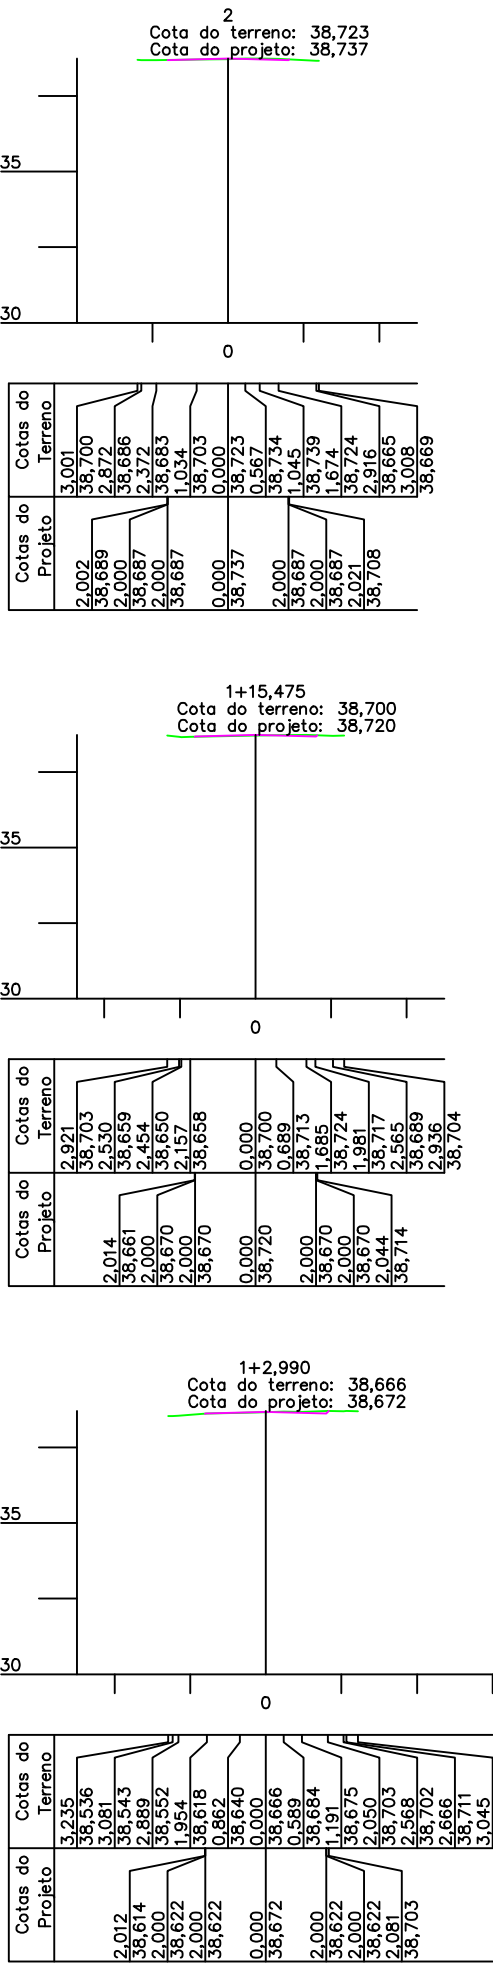


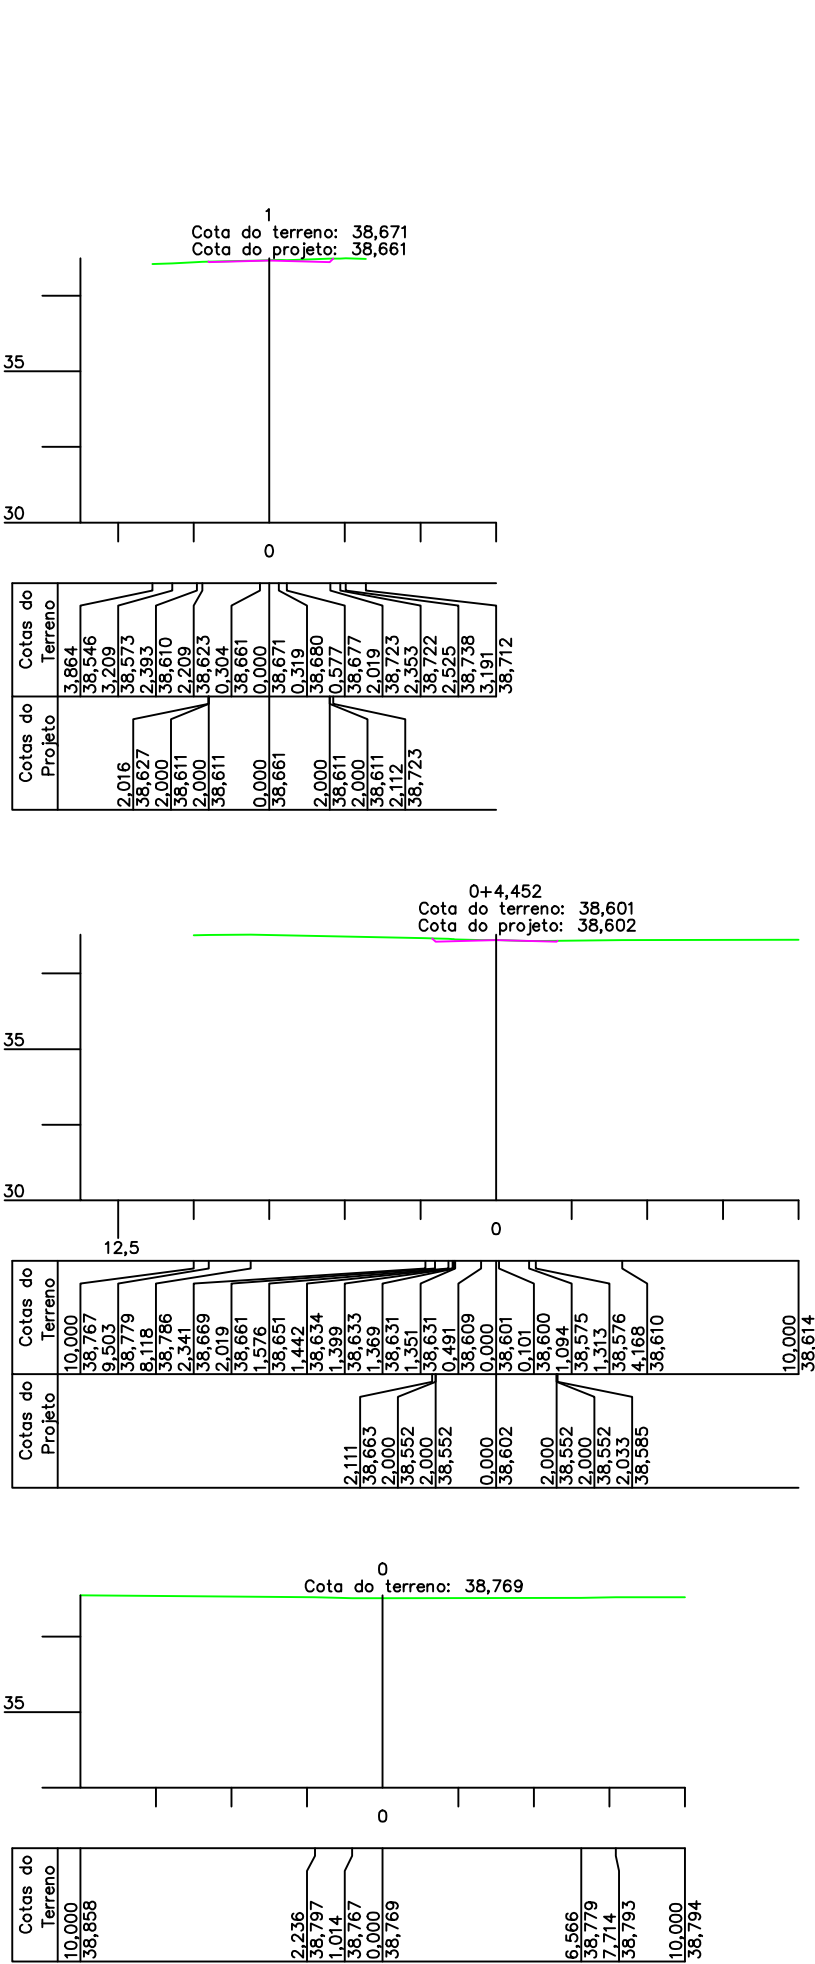

LEGENDA

TERRENO NATURAL

PROJETO

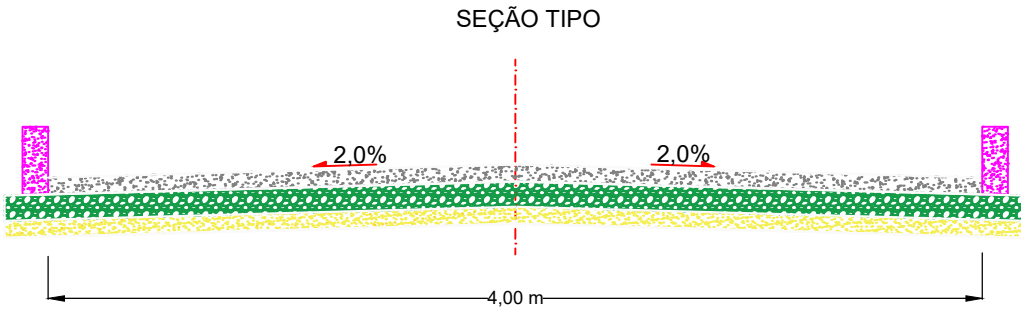

Escala: INDICADA


LEGENDA

Revestimento Concreto Asfáltico 0.05 m

Meio-fio de concreto

Base de BGS 0.15 m

Sub Base Areia Fina 0.10 m

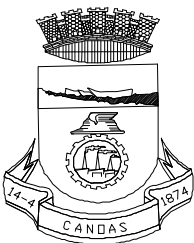

PREFEITURA MUNICIPAL DE CANOAS

SMO - DPAV

ASSUNTO:

SEÇÕES TRANSVERSAIS DA RUA D - ANTENAS
QUADRANTE NORDESTE - GUAJUVIRAS - CANOAS/RS

PROPRIETÁRIO:

PREFEITURA MUNICIPAL DE CANOAS

ELABORADO EM :

26/02/2020

RESPONSÁVEL TÉCNICO

Engº Marco Antonio da Silva Oliveira - CREA 183876

REVISADO EM :

26/02/2020

ESCALA:

H=V=1:250

LEVANTAMENTO:

Adilson

CÁLCULO :

Paulo Marcon

DESENHO topoGRAPH:

Marcos Leite

PRANCHA:

2/2