


PLANTA BAIXA
ESC.: H=1:500


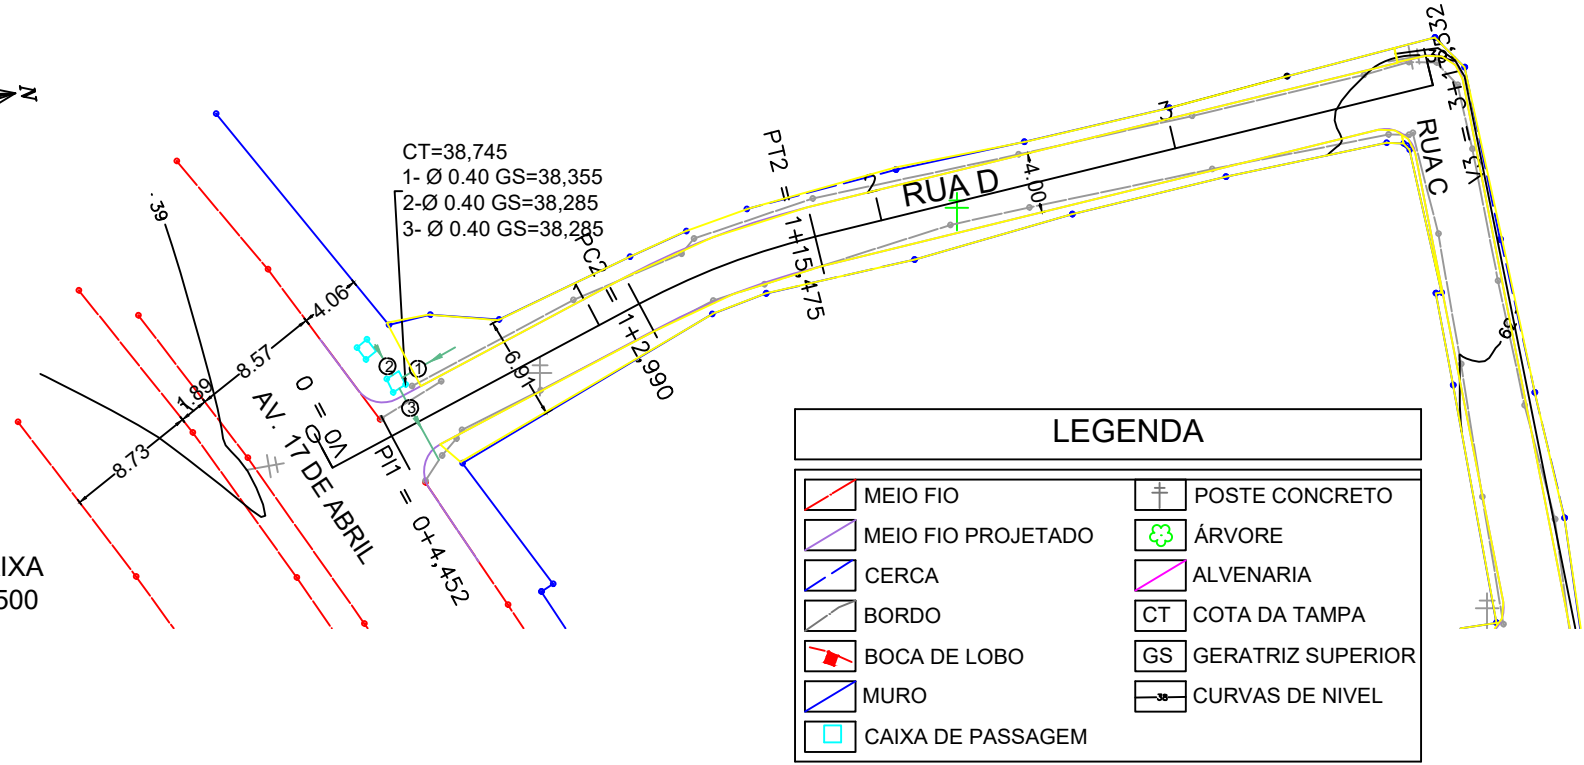


LEGENDA

TERRENO NATURAL

PROJETO

PERFIL LONGITUDINAL
ESC.: H=1:500 V=1:50

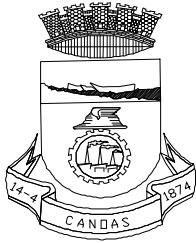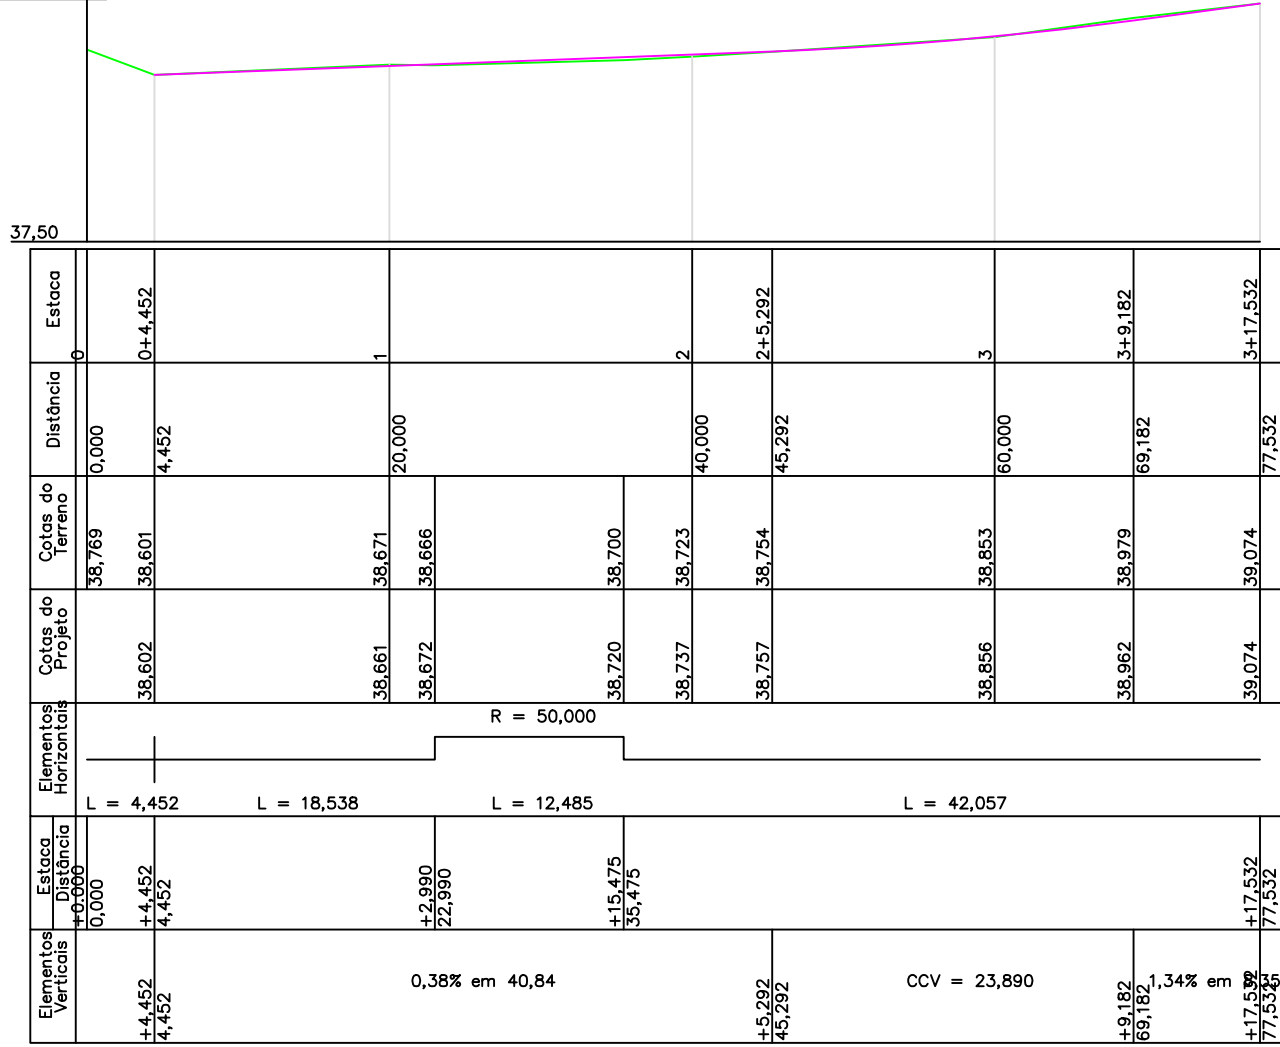

PREFEITURA MUNICIPAL
DE CANOAS
SMO - DPAV

ASSUNTO: LEVANTAMENTO PLANIALTIMÉTRICO DA RUA D - ANTENAS QUADRANTE NORDESTE - GUAJUVIRAS - CANOAS/RS

PROPRIETÁRIO: PREFEITURA MUNICIPAL DE CANOAS

RESPONSÁVEL TÉCNICO: Engº Marco Antonio da Silva Oliveira - CREA 183876

ESCALA: INDICADA

LEVANTAMENTO: Adilson

CÁLCULO: Paulo Marcon

DESENHO topoGRAPH: Marcos Leite

PRANCHA: 1/2

ELABORADO EM: 26/02/2020

REVISADO EM: 26/02/2020