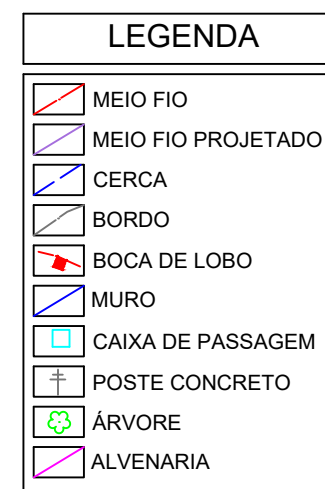
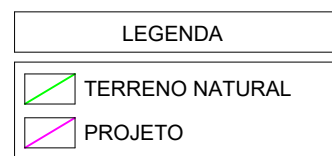
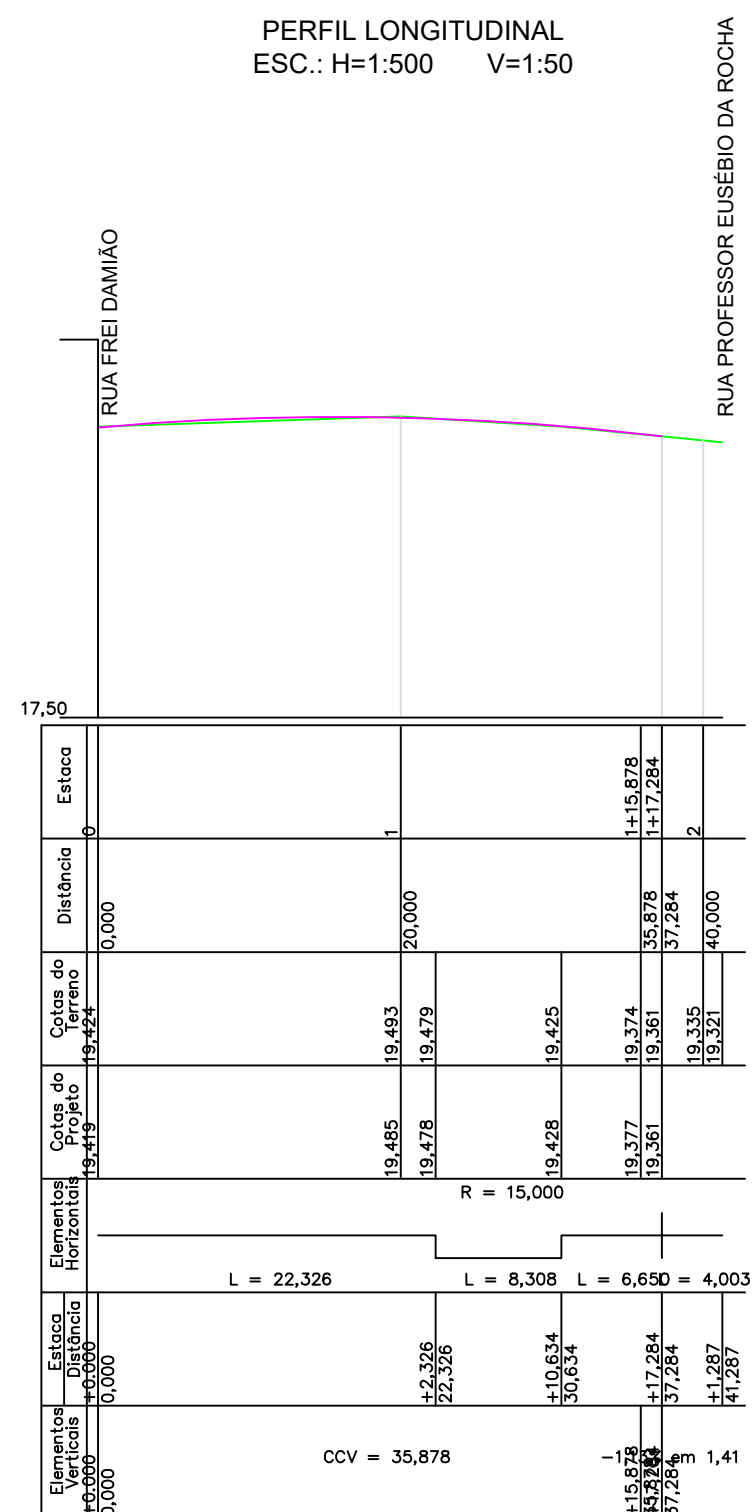
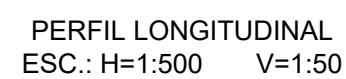
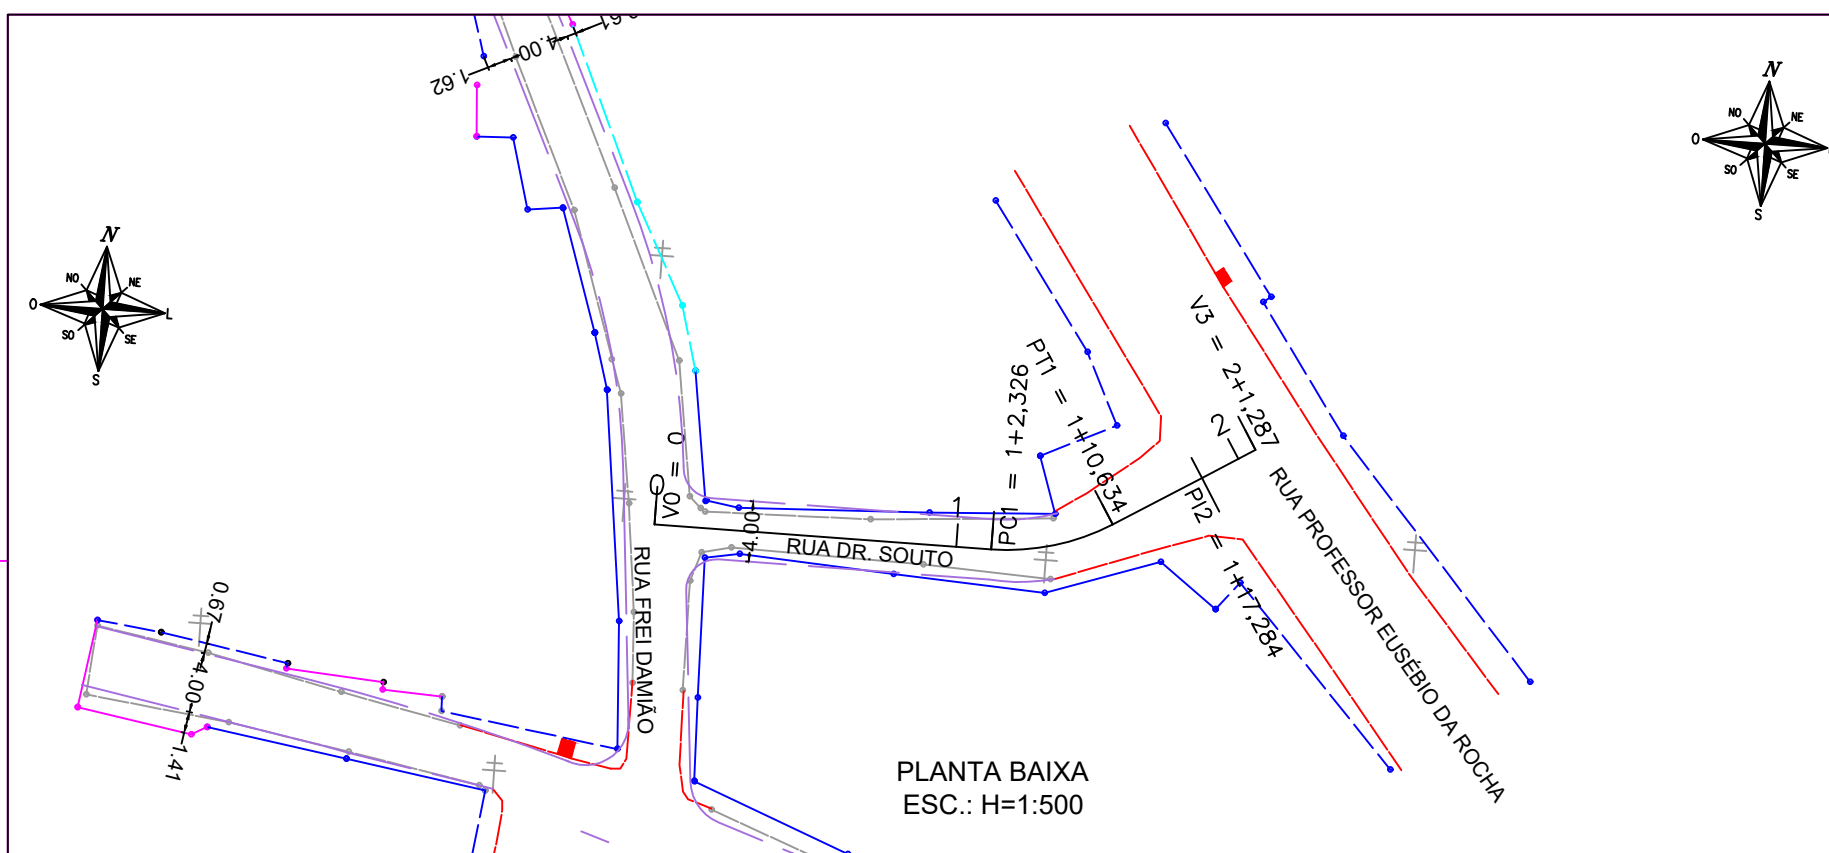


*PREFEITURA MUNICIPAL
DE CANOAS
SMO - DPAV*

ASSUNTO:

LEVANTAMENTO PLANIALTIMÉTRICO DA RUA DR. SOUTO QUADRANTE NORDESTE - GUAJUVIRAS - CANOAS/RS

PROPRIETÁRIO:

PREFEITURA MUNICIPAL DE CANOAS

ELABORADO EM :

24/01/2020

RESPONSÁVEL TÉCNICO

ENGº MARCO ANTONIO DA SILVA OLIVEIRA - CREA-RS 183876

REVISADO EM :

24/01/2020

ESCALA:

INDICADA

LEVANTAMENTO:

Adilson

CÁLCULO :

Paulo Marcon

DESENHO topoGRAPH:

Marcos Leite

PRANCHA:

 $\frac{1}{2}$