

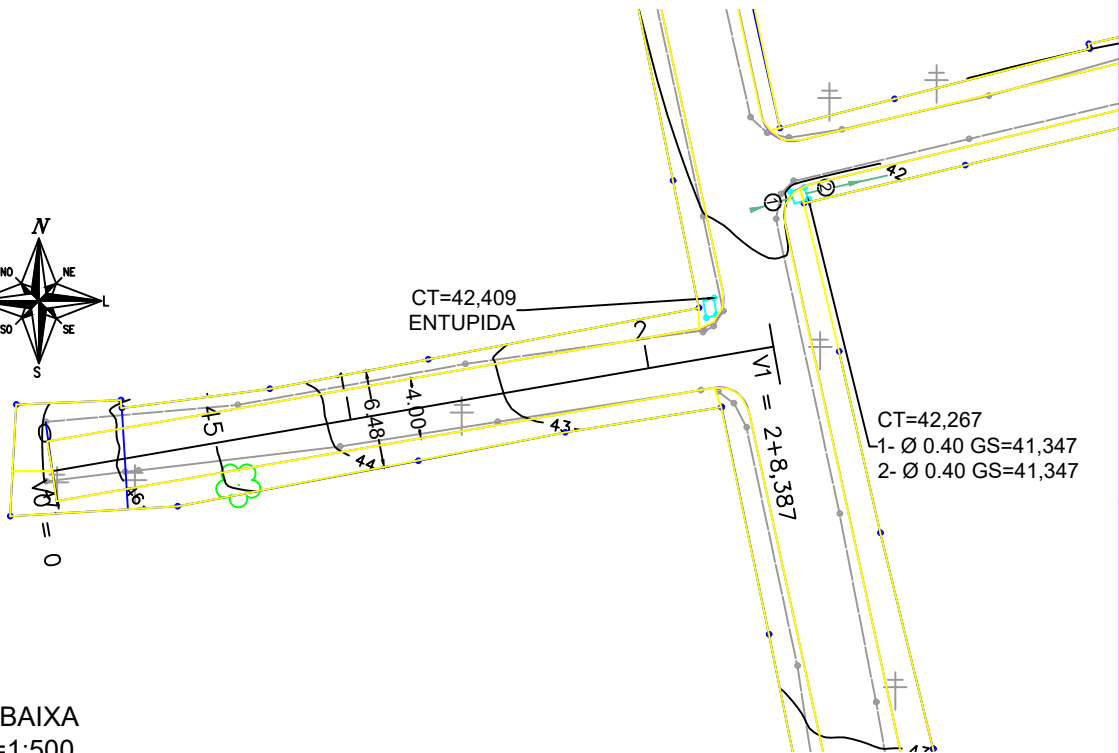


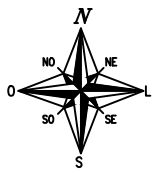


PLANTA BAIXA
ESC.: H=1:500

PERFIL LONGITUDINAL
ESC.: H=1:500 V=1:50

LEGENDA	
	TERRENO NATURAL
	PROJETO

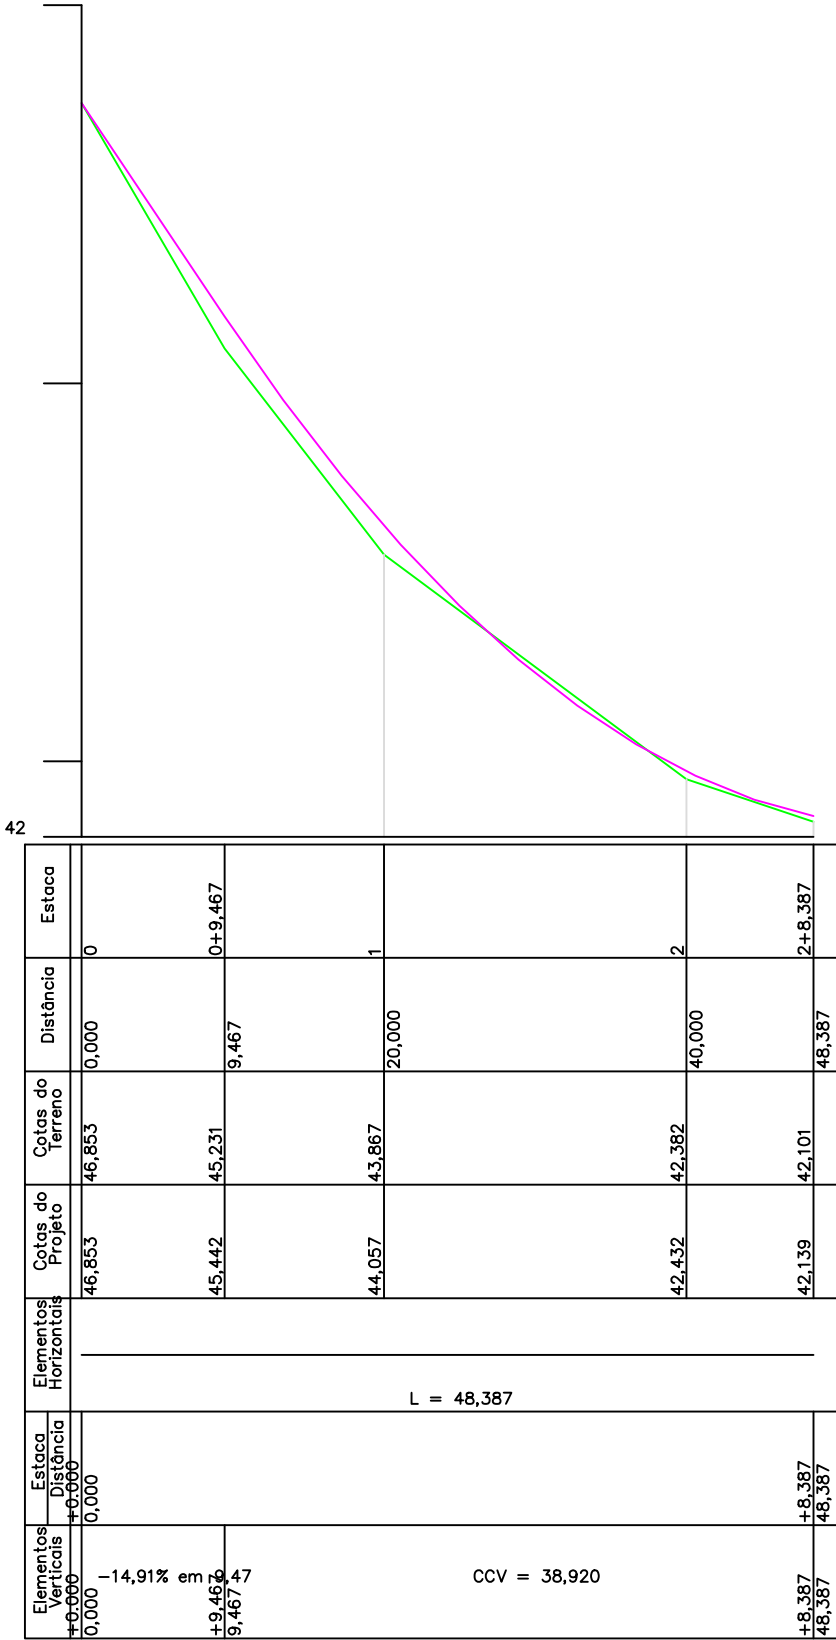

Elementos Verticais	Estaca	Distância			
+0,000	0,000	0,000			
-14,91% em 9,467					
+9,467					
9,467/47					
CCV = 38,920					
L = 48,387					
Elementos Horizontais	Cotas do Projeto	Cotas do Terreno	Distância	Estaca	
	46,853	46,853	0,000	0	
	45,442	45,231	9,467	0+9,467	
	44,057	43,867	20,000	1	
	42,432	42,382	40,000	2	
	42,139	42,101	48,387	2+8,387	

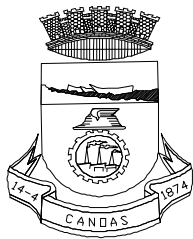

PREFEITURA MUNICIPAL
DE CANOAS
SMO - DPAV

ASSUNTO:
LEVANTAMENTO PLANIALTIMÉTRICO DA RUA FELICIDADE - RECANTO DOS SEUS
QUADRANTE NORDESTE - GUAJUVIRAS - CANOAS/RS

PROPRIETÁRIO:
PREFEITURA MUNICIPAL DE CANOAS

ELABORADO EM :
26/02/2020

RESPONSÁVEL TÉCNICO
Engº Marco Antonio da Silva Oliveira - CREA 183876

REVISADO EM :
26/02/2020

ESCALA:
INDICADA

LEVANTAMENTO:
Adilson

CÁLCULO :
Paulo Marcon

DESENHO topoGRAPH:
Marcos Leite

PRANCHA:
1/2