



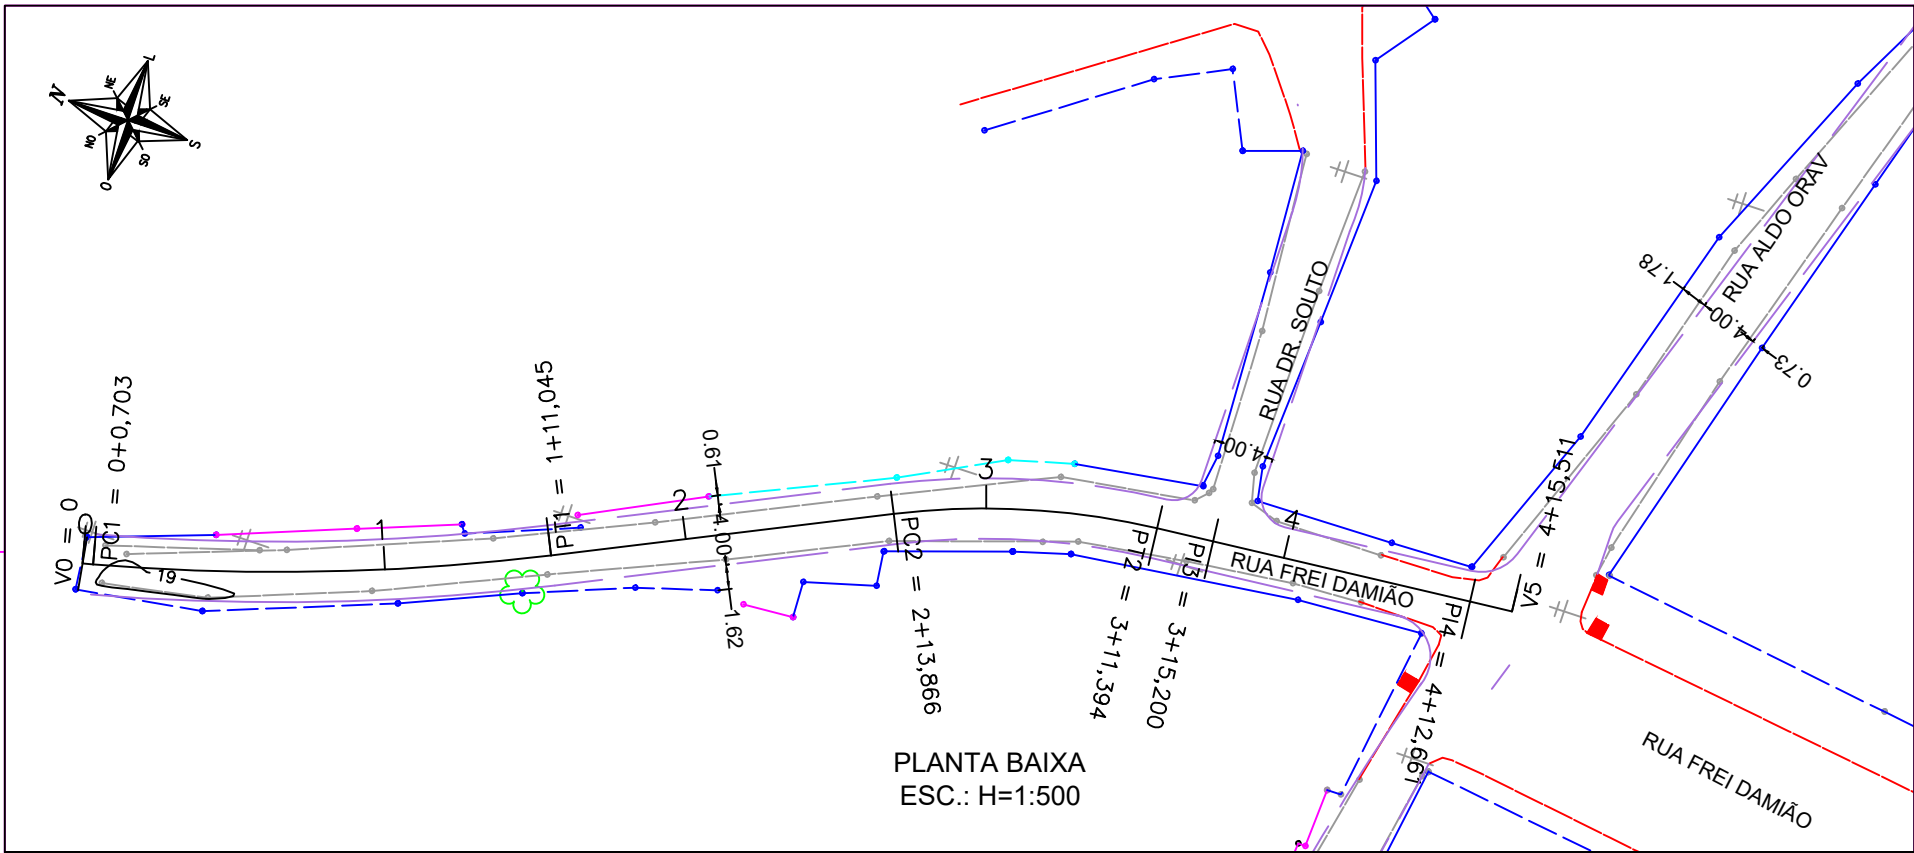

LEGENDA	
	MEIO FIO
	MEIO FIO PROJETADO
	CERCA
	BORDO
	BOCA DE LOBO
	MURO
	CAIXA DE PASSAGEM
	POSTE CONCRETO
	ÁRVORE
	ALVENARIA

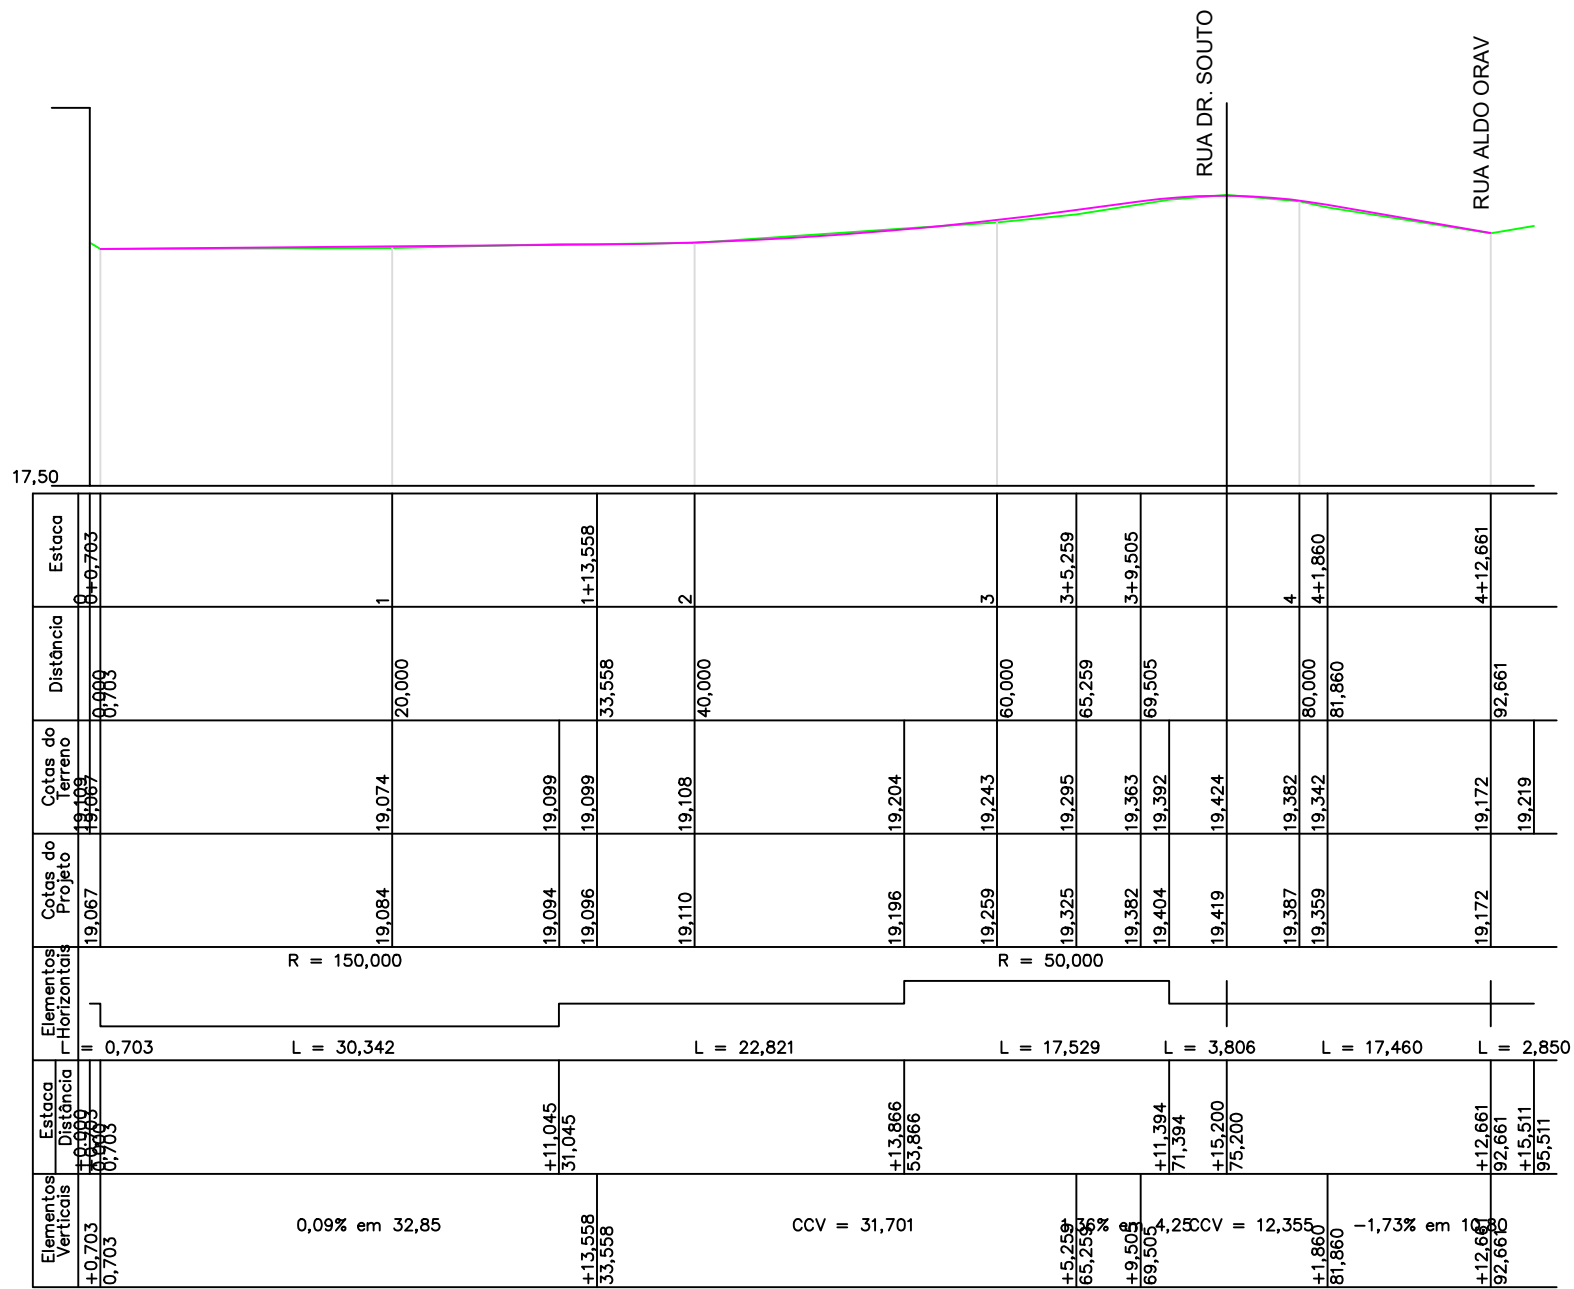

PREFEITURA MUNICIPAL DE CANOAS

SMO - DPAV

ASSUNTO: LEVANTAMENTO PLANIALTIMÉTRICO DA RUA FREI DAMIÃO QUADRANTE NORDESTE - GUAJUVIRAS - CANOAS/RS				
PROPRIETÁRIO: PREFEITURA MUNICIPAL DE CANOAS			ELABORADO EM : 24/01/2020	
RESPONSÁVEL TÉCNICO ENGº MARCO ANTONIO DA SILVA OLIVEIRA - CREA-RS 183876			REVISADO EM : 24/01/2020	
ESCALA: INDICADA	LEVANTAMENTO: Adilson	CÁLCULO : Paulo Marcon	DESENHO topoGRAPH: Marcos Leite	PRANCHA: 1/2