


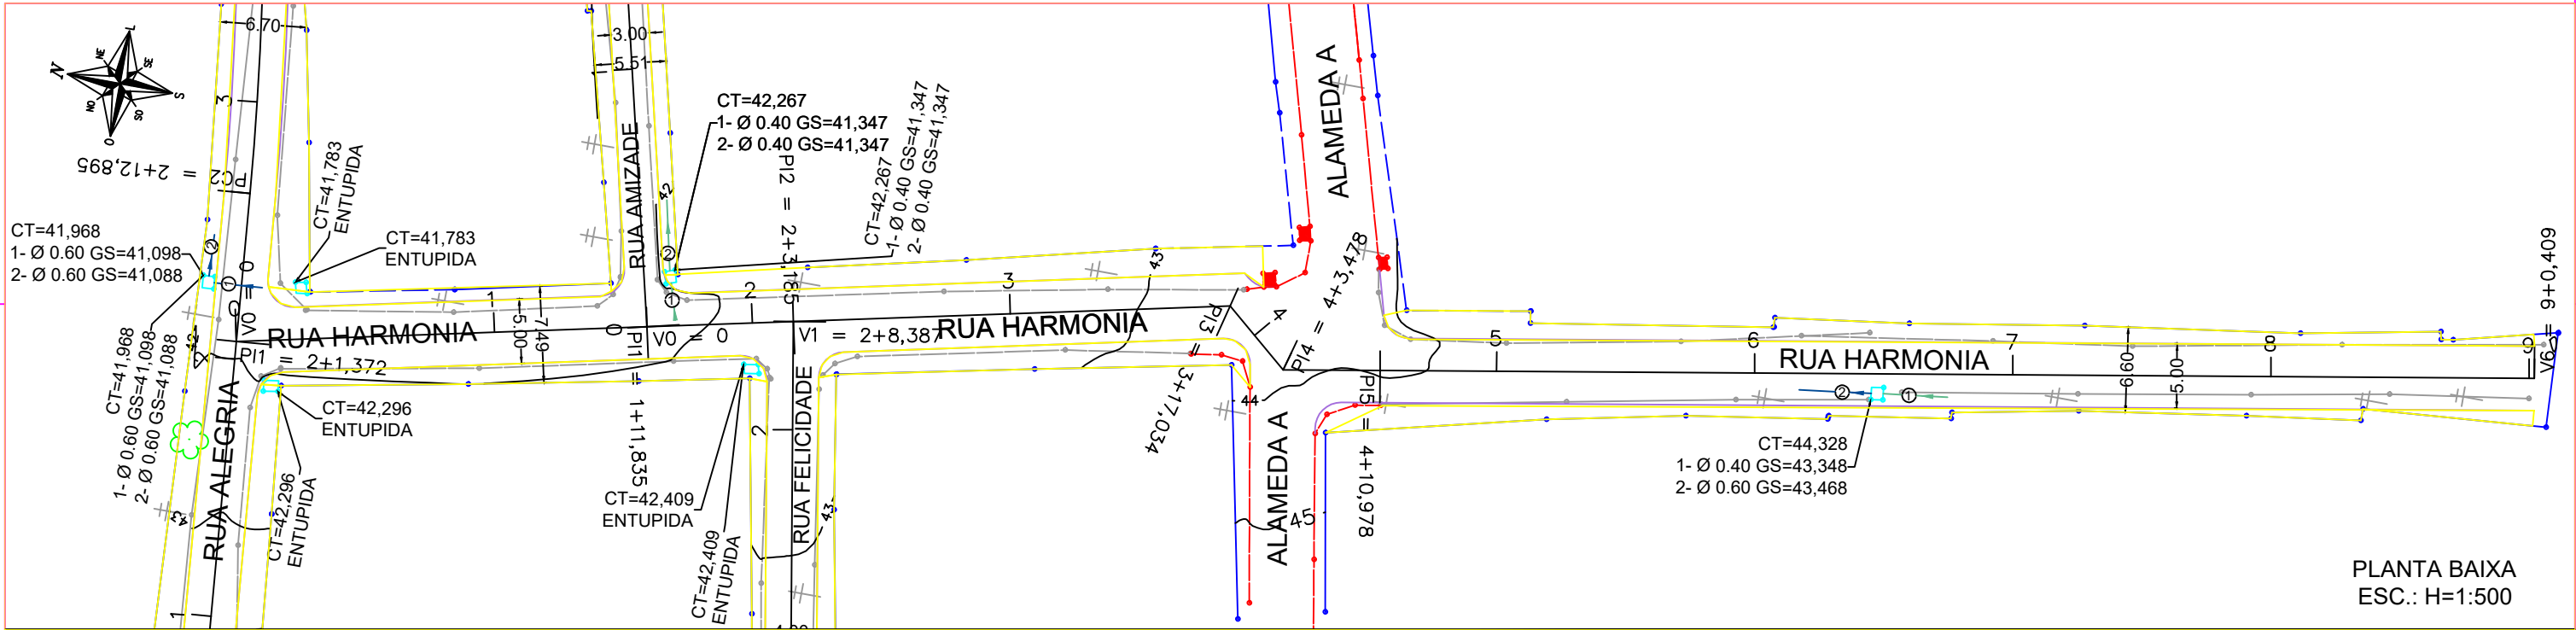



PLANTA BAIXA
ESC.: H=1:500

PERFIL LONGITUDINAL
ESC.: H=1:500 V=1:50

LEGENDA

TERRENO NATURAL

PROJETO

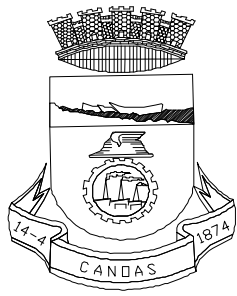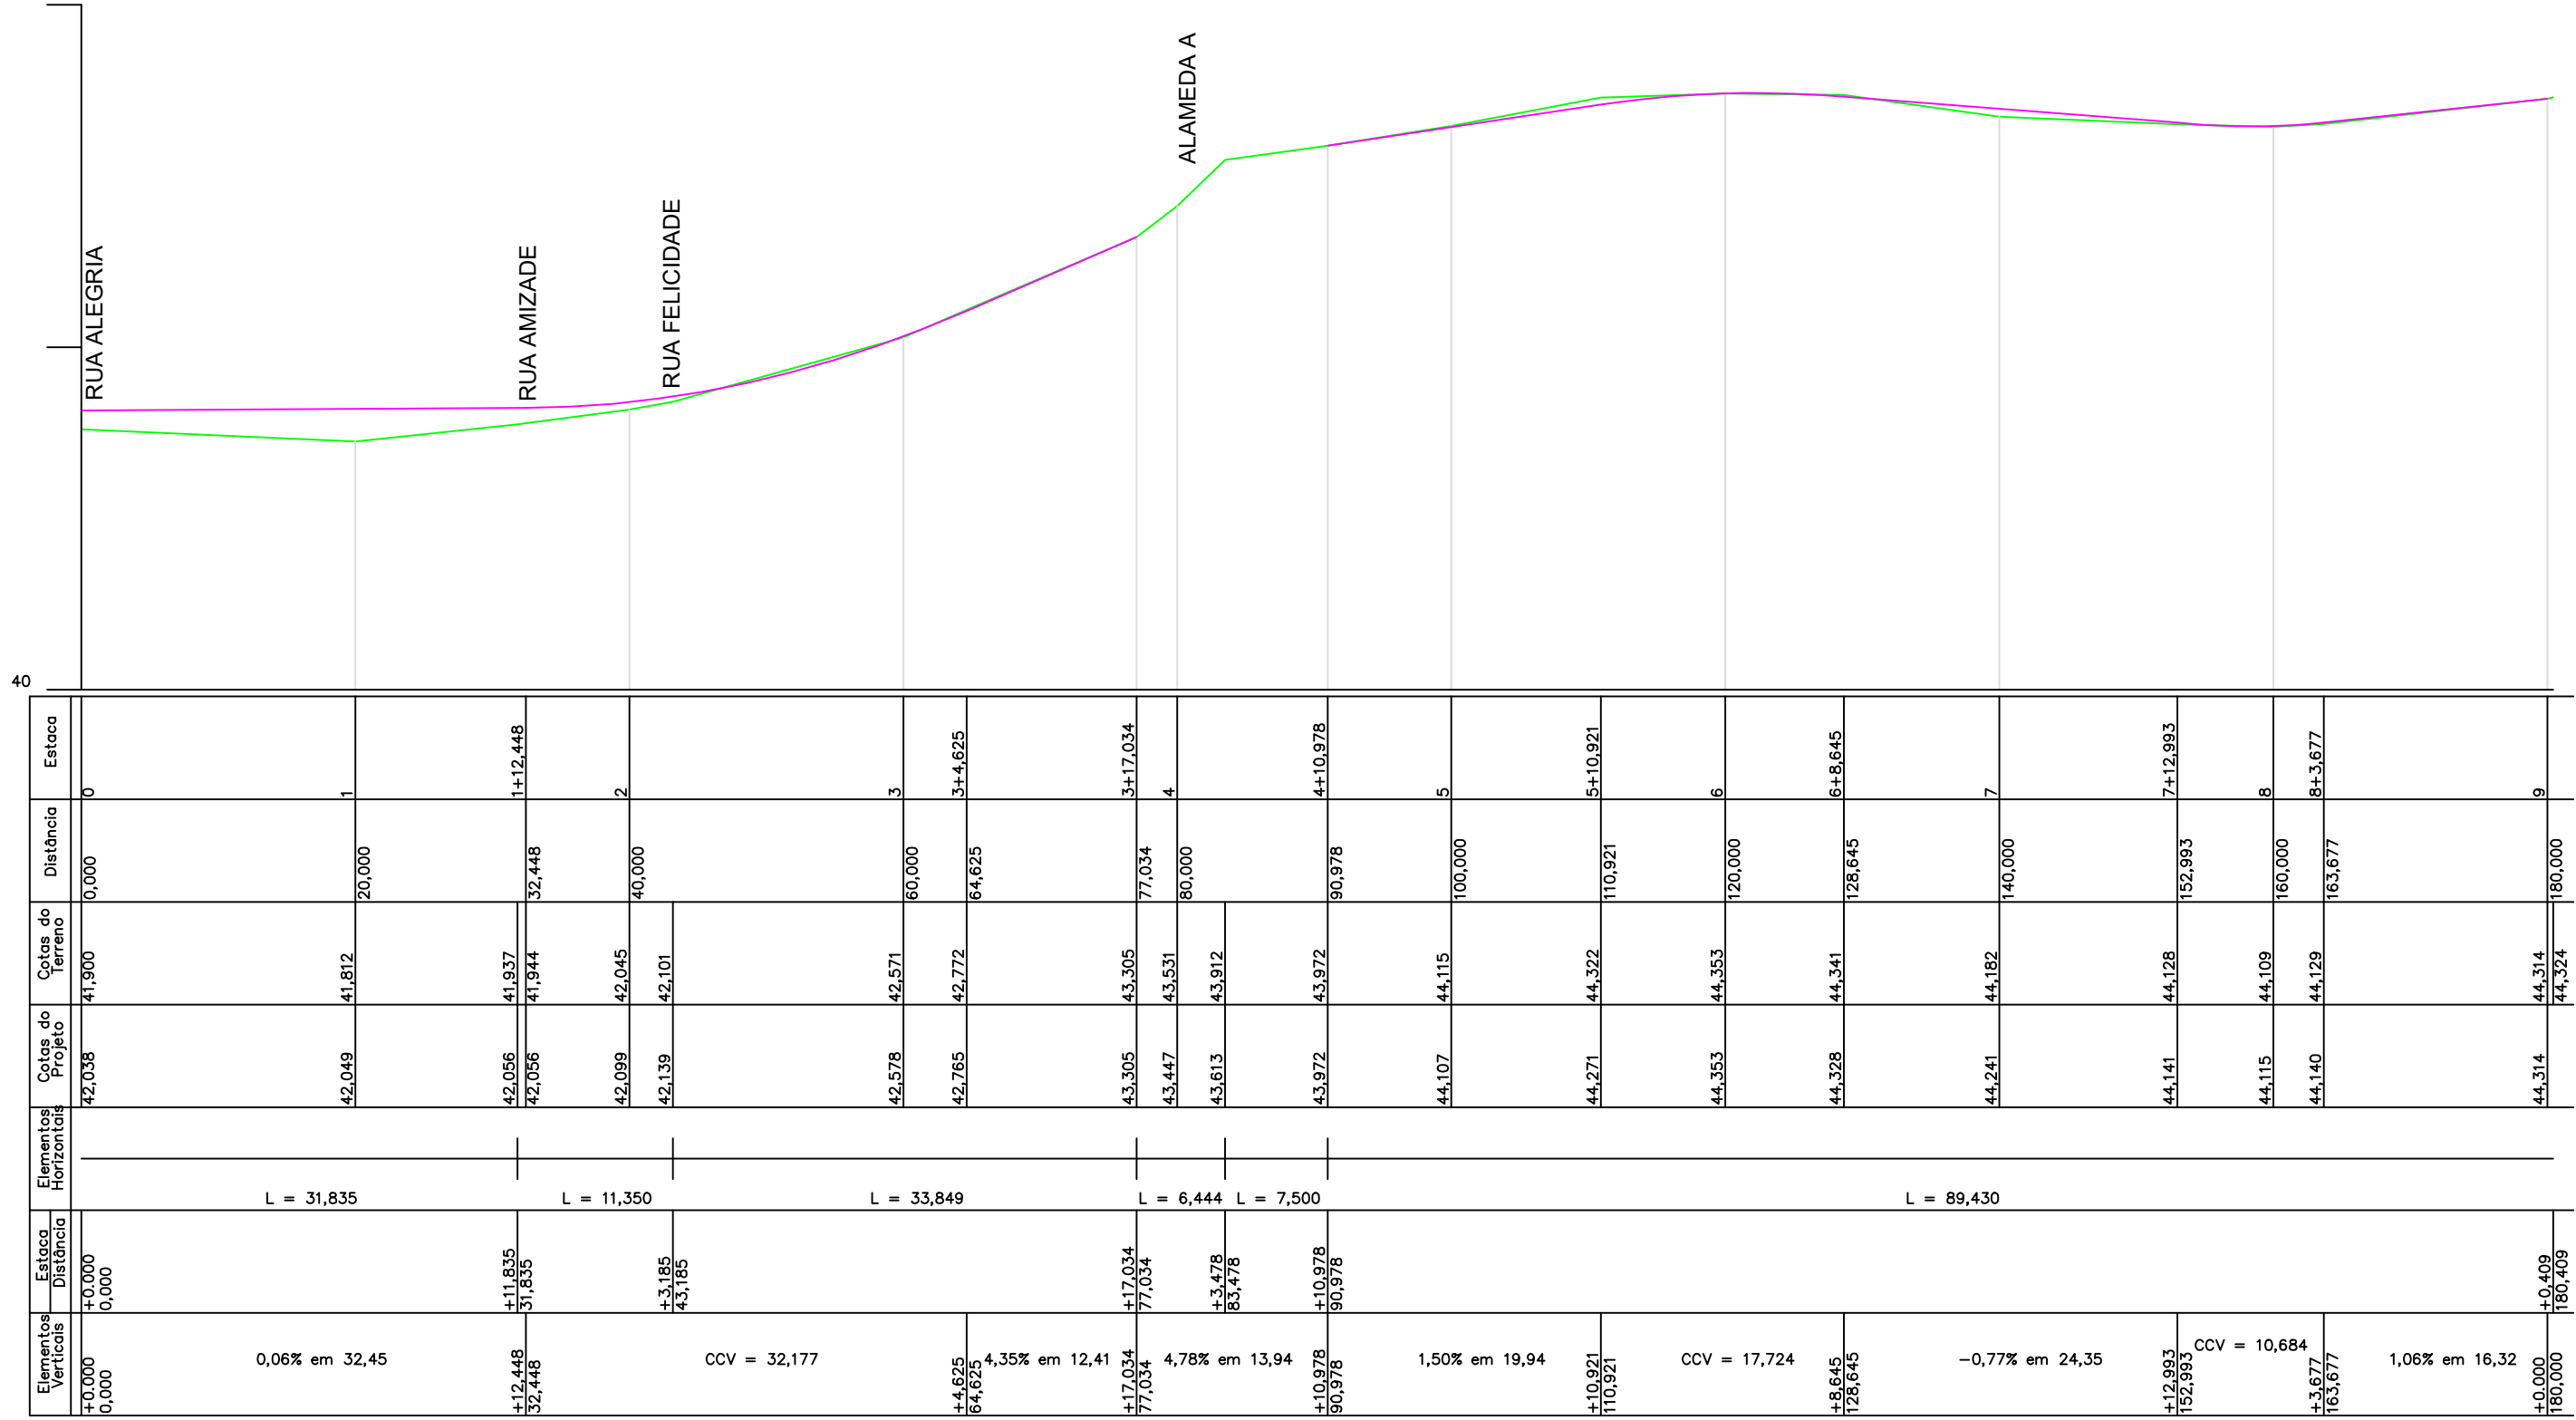

PREFEITURA MUNICIPAL
DE CANOAS
SMO - DPAV

ASSUNTO:
LEVANTAMENTO PLANIALTIMÉTRICO DA RUA HARMONIA - RECANTO DOS SEUS QUADRANTE NORDESTE - GUAJUVIRAS - CANOAS/RS

PROPRIETÁRIO:
PREFEITURA MUNICIPAL DE CANOAS

ELABORADO EM :
26/02/2020

RESPONSÁVEL TÉCNICO
Engº Marco Antonio da Silva Oliveira - CREA 183876

REVISADO EM :
26/02/2020

ESCALA:
INDICADA

LEVANTAMENTO:
Adilson

CÁLCULO :
Paulo Marcon

DESENHO topoGRAPH:
Marcos Leite

PRANCHA:
1/2