

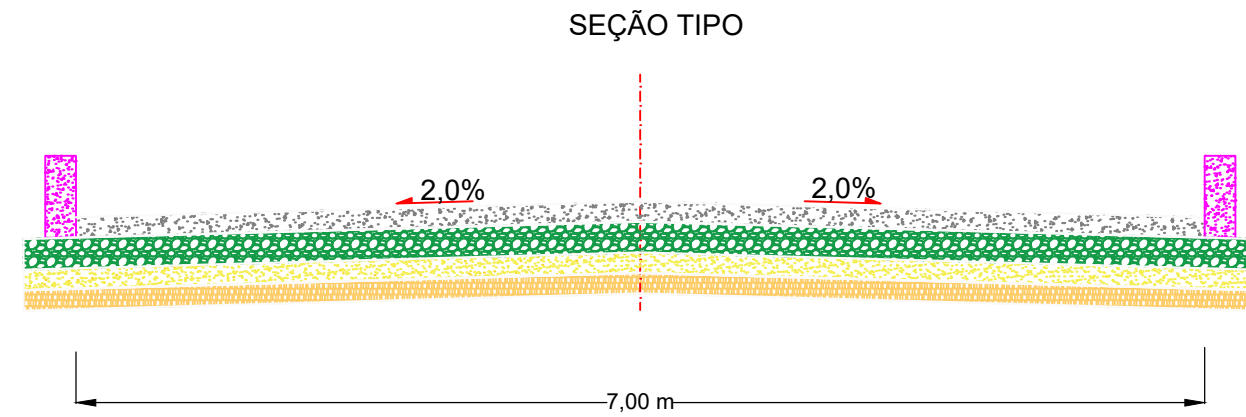
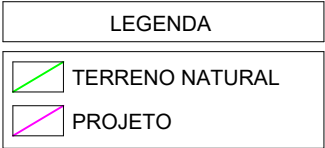
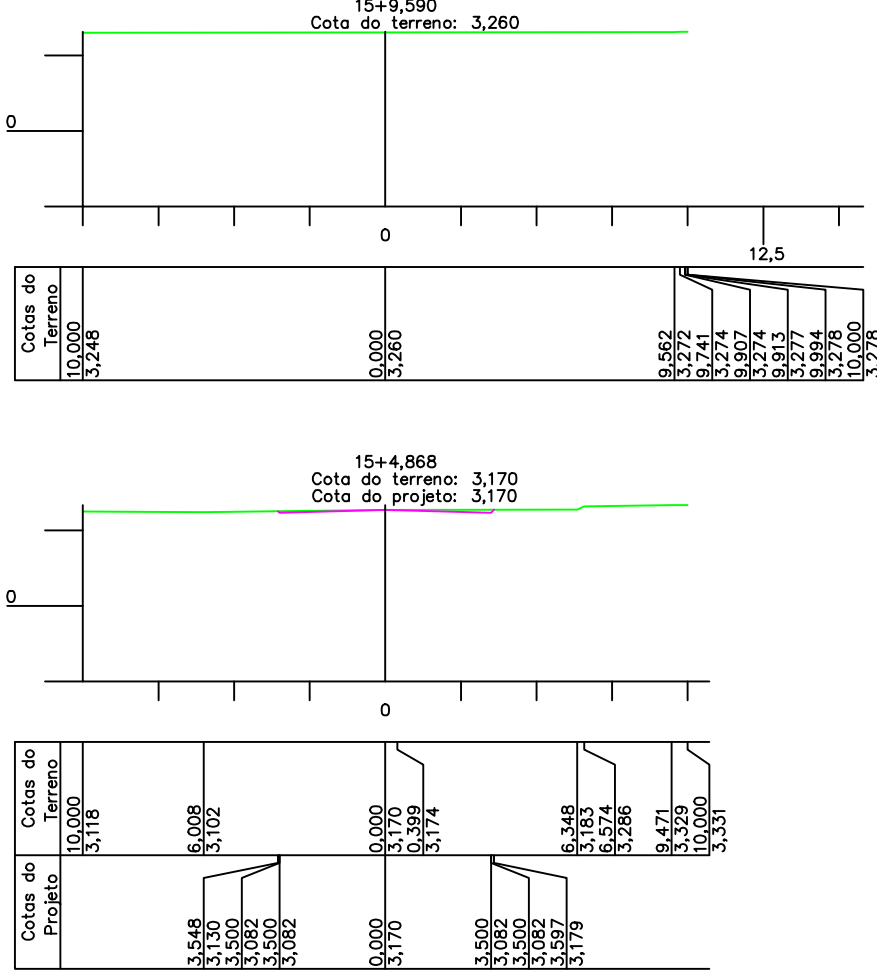
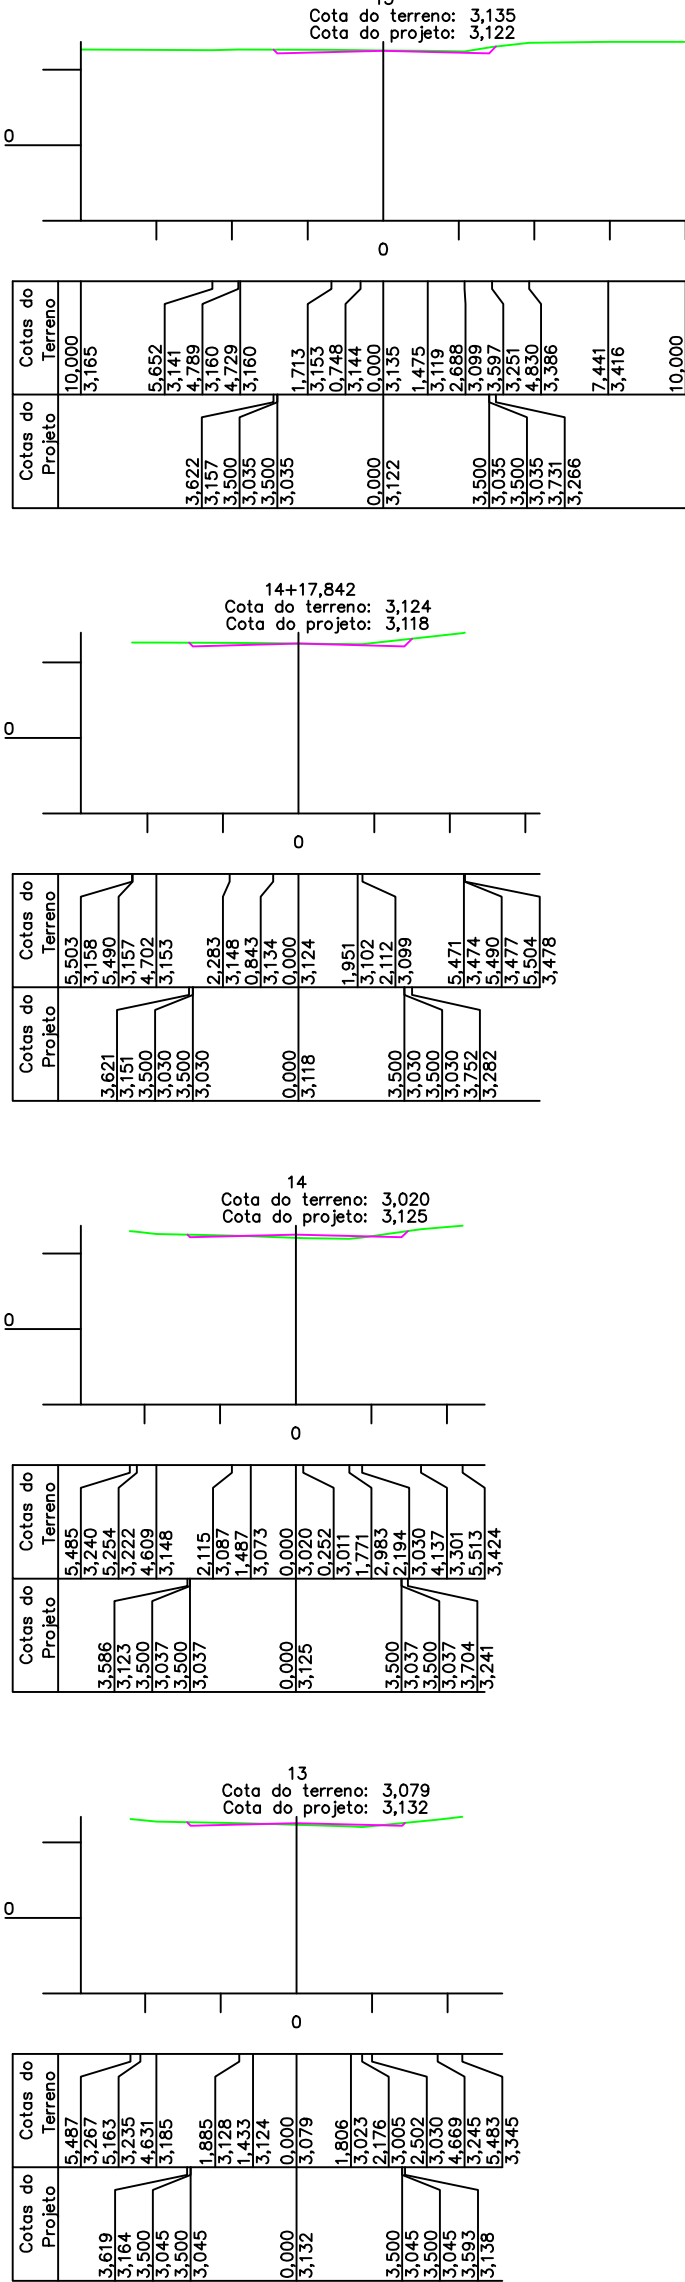
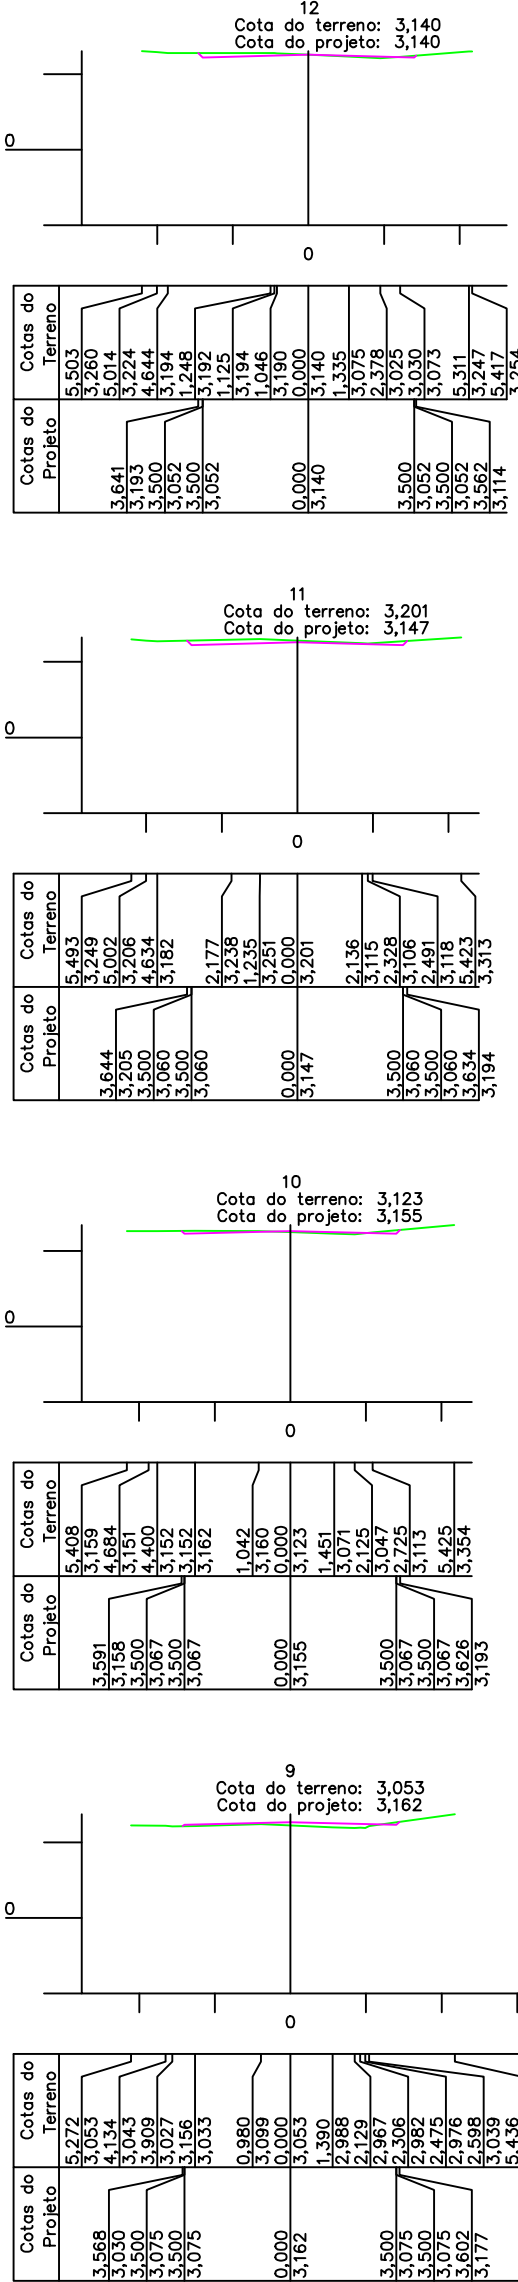
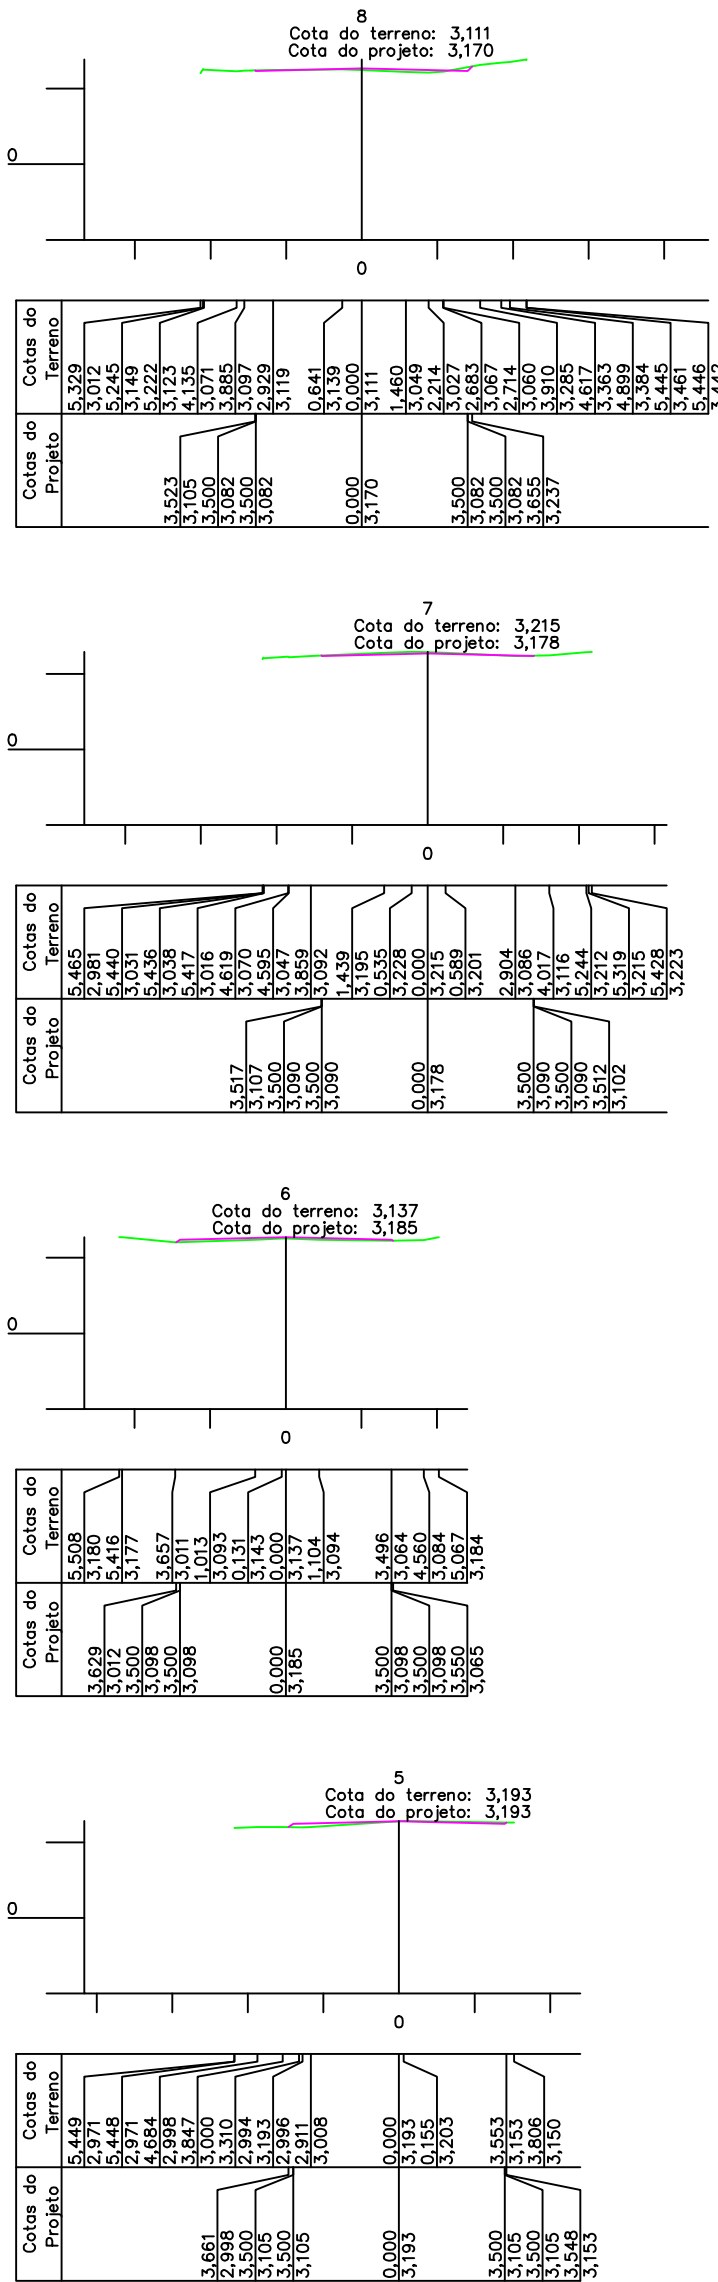
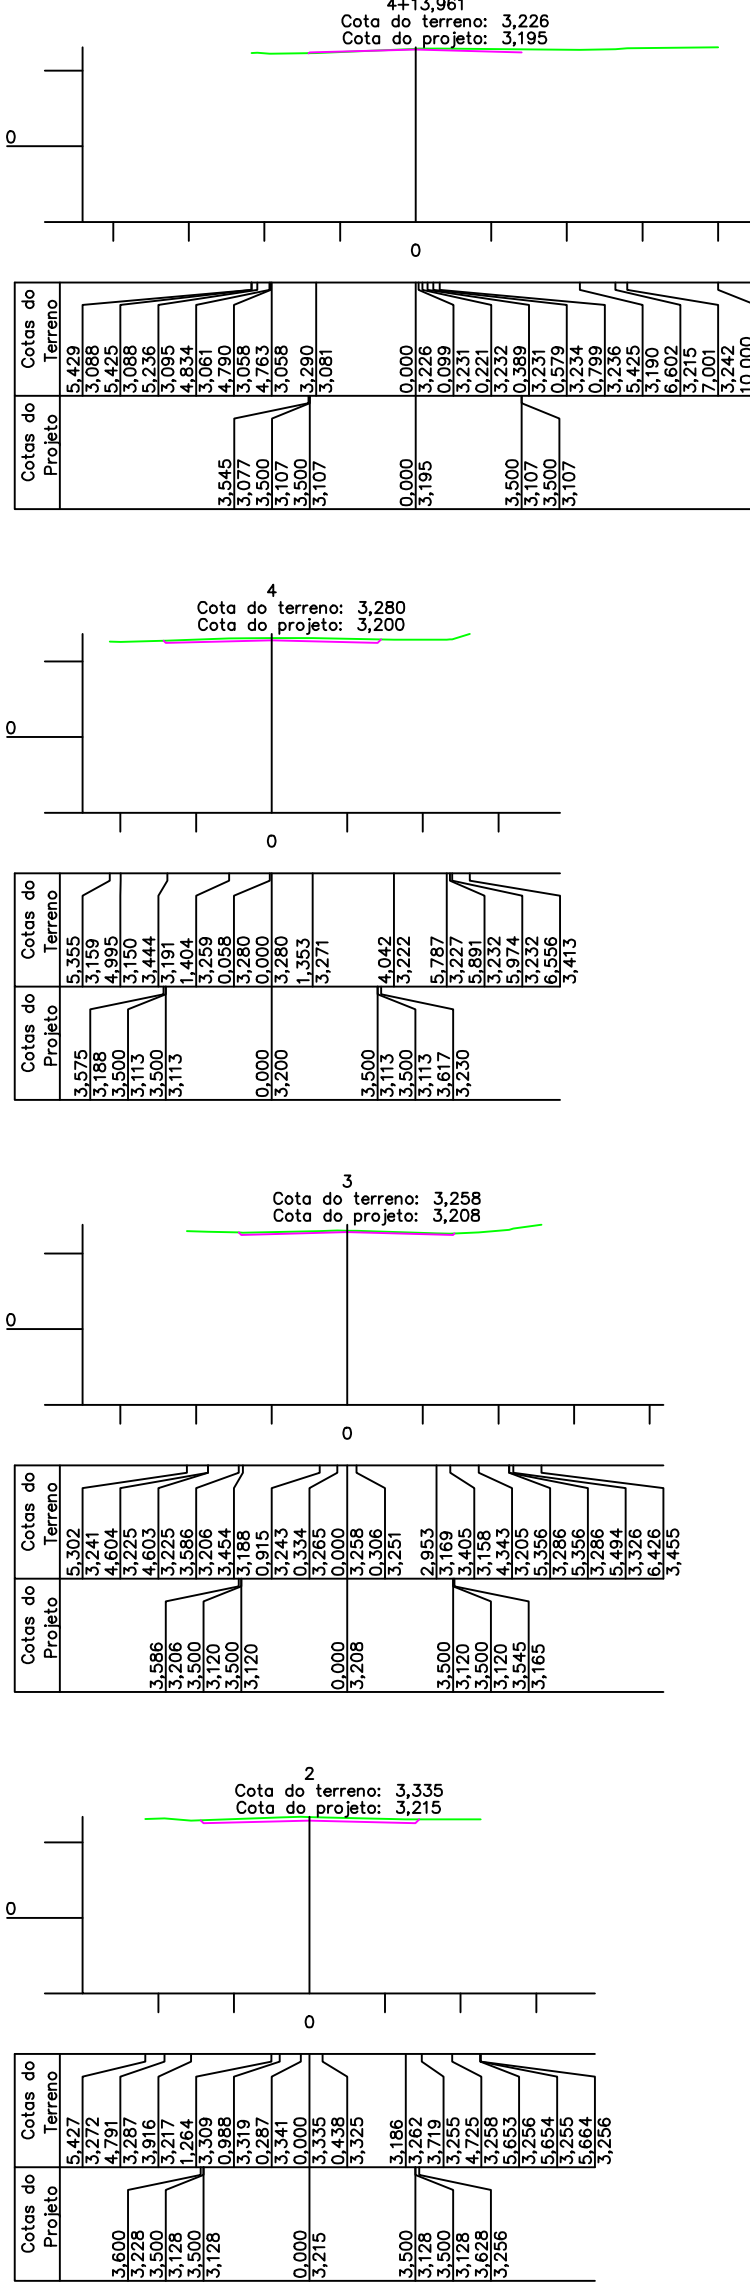
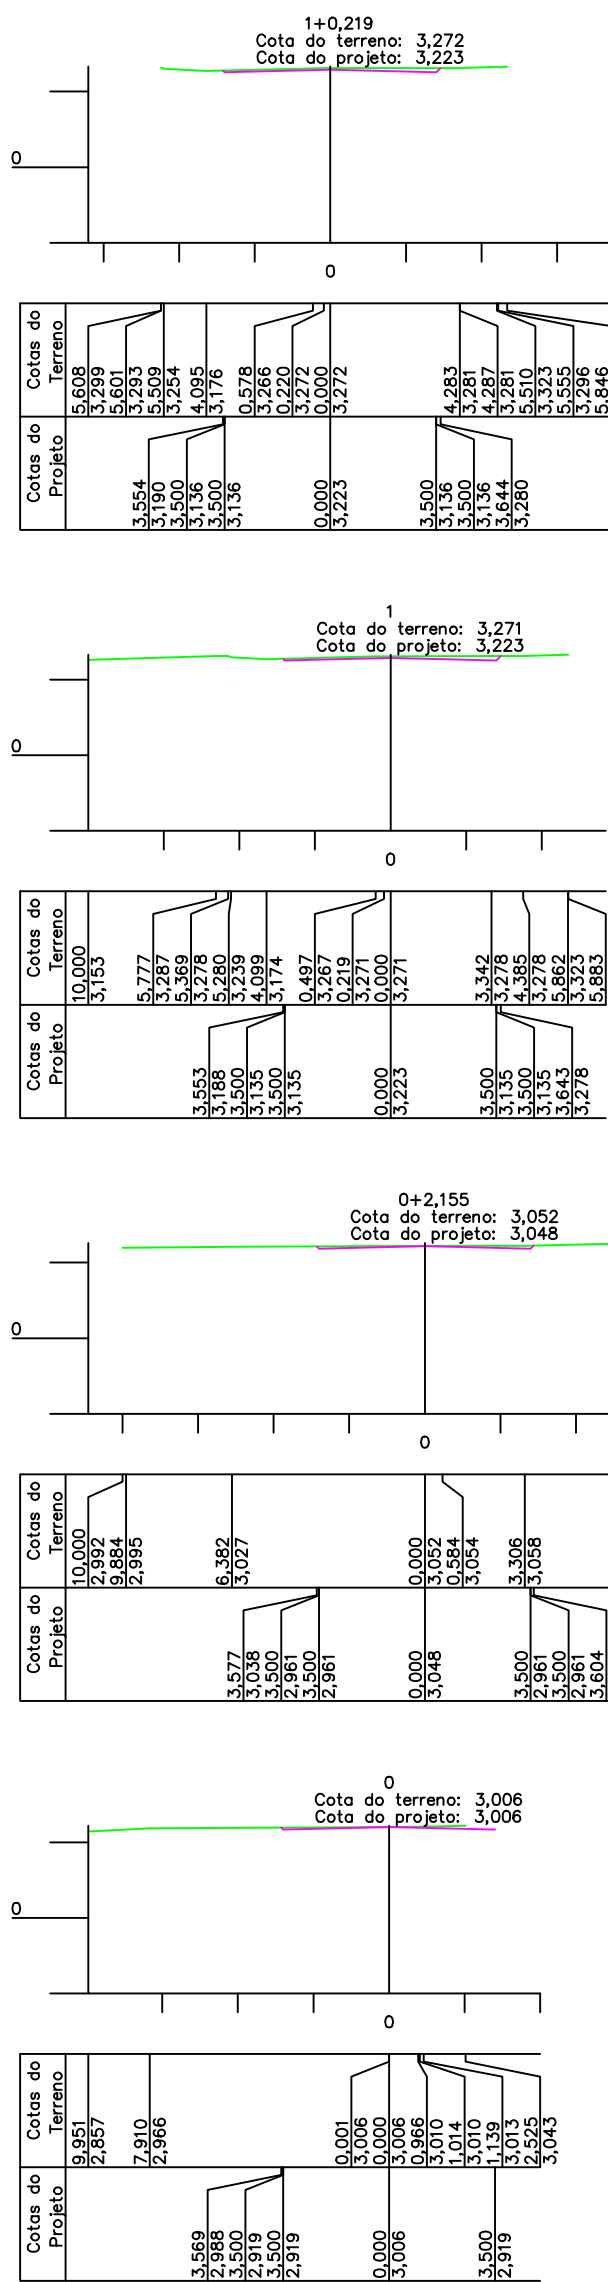


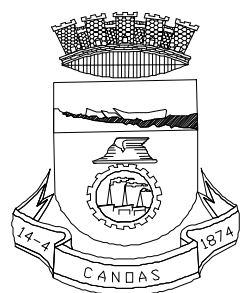

Escala: INDICADA

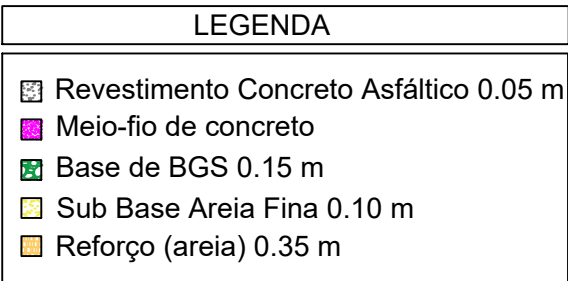

PREFEITURA MUNICIPAL DE CANOAS

SMO - DPAV

ASSUNTO:
SEÇÕES TRANSVERSAIS DA RUA ISABEL RODRIGUES - BERTO CÍRIO
QUADRANTE NOROESTE - SÃO LUIZ - CANOAS/RS

PROPRIETÁRIO:
PREFEITURA MUNICIPAL DE CANOAS

ELABORADO EM :
24/01/2020

RESPONSÁVEL TÉCNICO
Engº Marco Antonio da Silva Oliveira - CREA 183876

REVISADO EM :
24/01/2020

ESCALA:
H=1:250
V=1:250

LEVANTAMENTO:
Adilson

CÁLCULO :
Paulo Marcon

DESENHO topoGRAPH:
Marcos Leite

PRANCHA:
2/2