



LEGENDA	
	MEIO FIO
	MEIO FIO PROJETADO
	CERCA
	BORDO
	BOCA DE LOBO
	MURO
	CAIXA DE PASSAGEM
	POSTE CONCRETO
	ÁRVORE
	ALVENARIA
	CT COTA DA TAMPA
	GS GERATRIZ SUPERIOR
	CURVAS DE NIVEL
	MOIRÃO

PERFIL LONGITUDINAL
ESC.: H=1:500 V=1:50

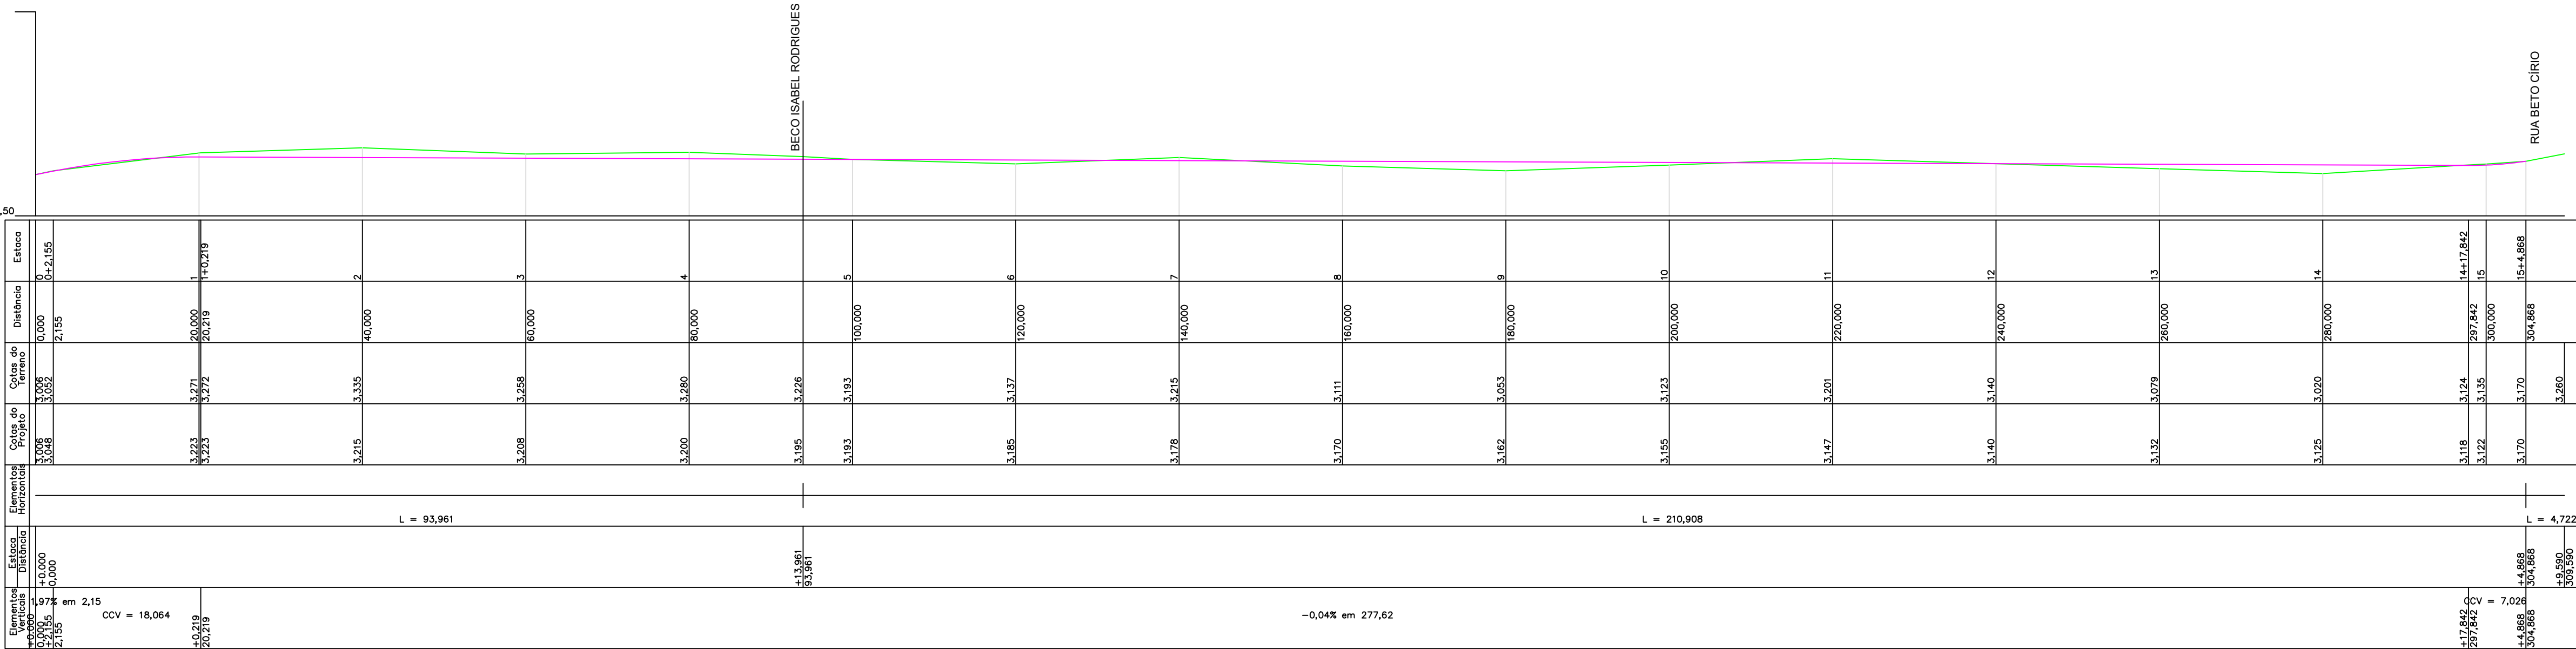

LEGENDA	
	TERRENO NATURAL
	PROJETO

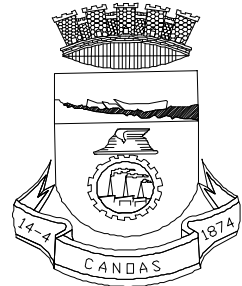

PREFEITURA MUNICIPAL
DE CANOAS
SMO - DPAV

ASSUNTO:
LEVANTAMENTO PLANIALTIMÉTRICO DA RUA ISABEL RODRIGUES - BERTO CÍRIO
QUADRANTE NOROESTE - SÃO LUIZ - CANOAS/RS

PROPRIETÁRIO: PREFEITURA MUNICIPAL DE CANOAS				ELABORADO EM : 24/01/2020
RESPONSÁVEL TÉCNICO Engº Marco Antonio da Silva Oliveira - CREA 183876				REVISADO EM : 24/01/2020
ESCALA: INDICADA	LEVANTAMENTO: Adilson	CÁLCULO : Paulo Marcon	DESENHO topoGRAPH: Marcos Leite	PRANCHA: 1/2