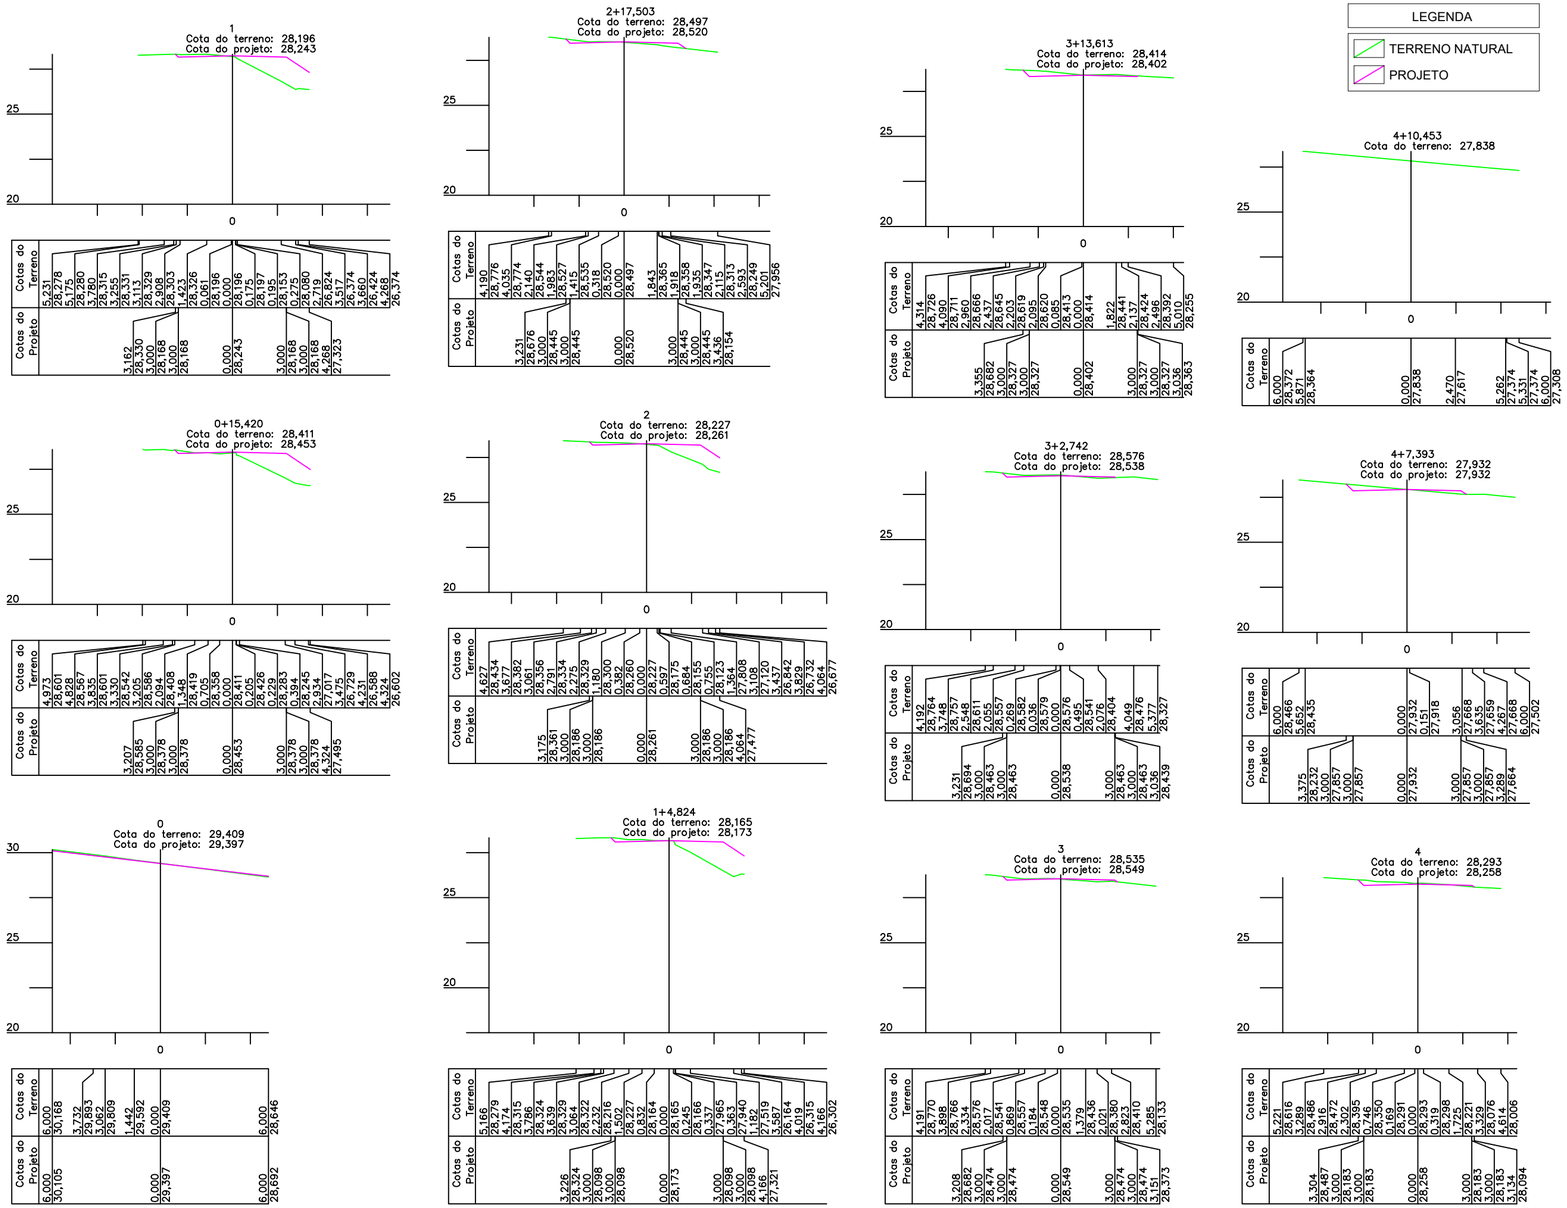

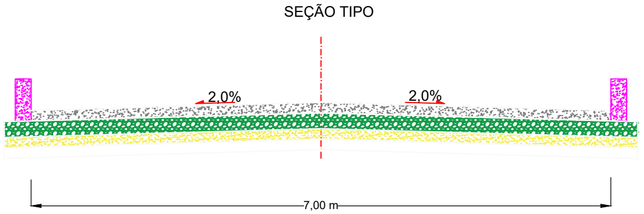

Escala: INDICADA

LEGENDA

- Revestimento Concreto Asfáltico 0.05 m
- Meio-fio de concreto
- Base de BGS 0.15 m
- Sub Base Areia Fina 0.10 m
- Reforço (areia) 0.15 m

PREFEITURA MUNICIPAL DE CANOAS

SMO - DPAV

ASSUNTO:

SEÇÕES TRANSVERSAIS DA RUA JEFERSON THIAGO
QUADRANTE NORDESTE - GUAJUVIRAS - CANOAS/RS

PROPRIETÁRIO: PREFEITURA MUNICIPAL DE CANOAS

ELABORADO EM : 24/01/2020

RESPONSÁVEL TÉCNICO: ENGº MARCO ANTONIO DA SILVA OLIVEIRA - CREA-RS 183876

REVISADO EM : 24/01/2020

ESCALA:	LEVANTAMENTO:	CÁLCULO :	DESENHO topoGRAPH:	PRANCHA:
H=1:250 V=1:250	Adilson	Paulo Marcon	Marcos Leite	2/2