



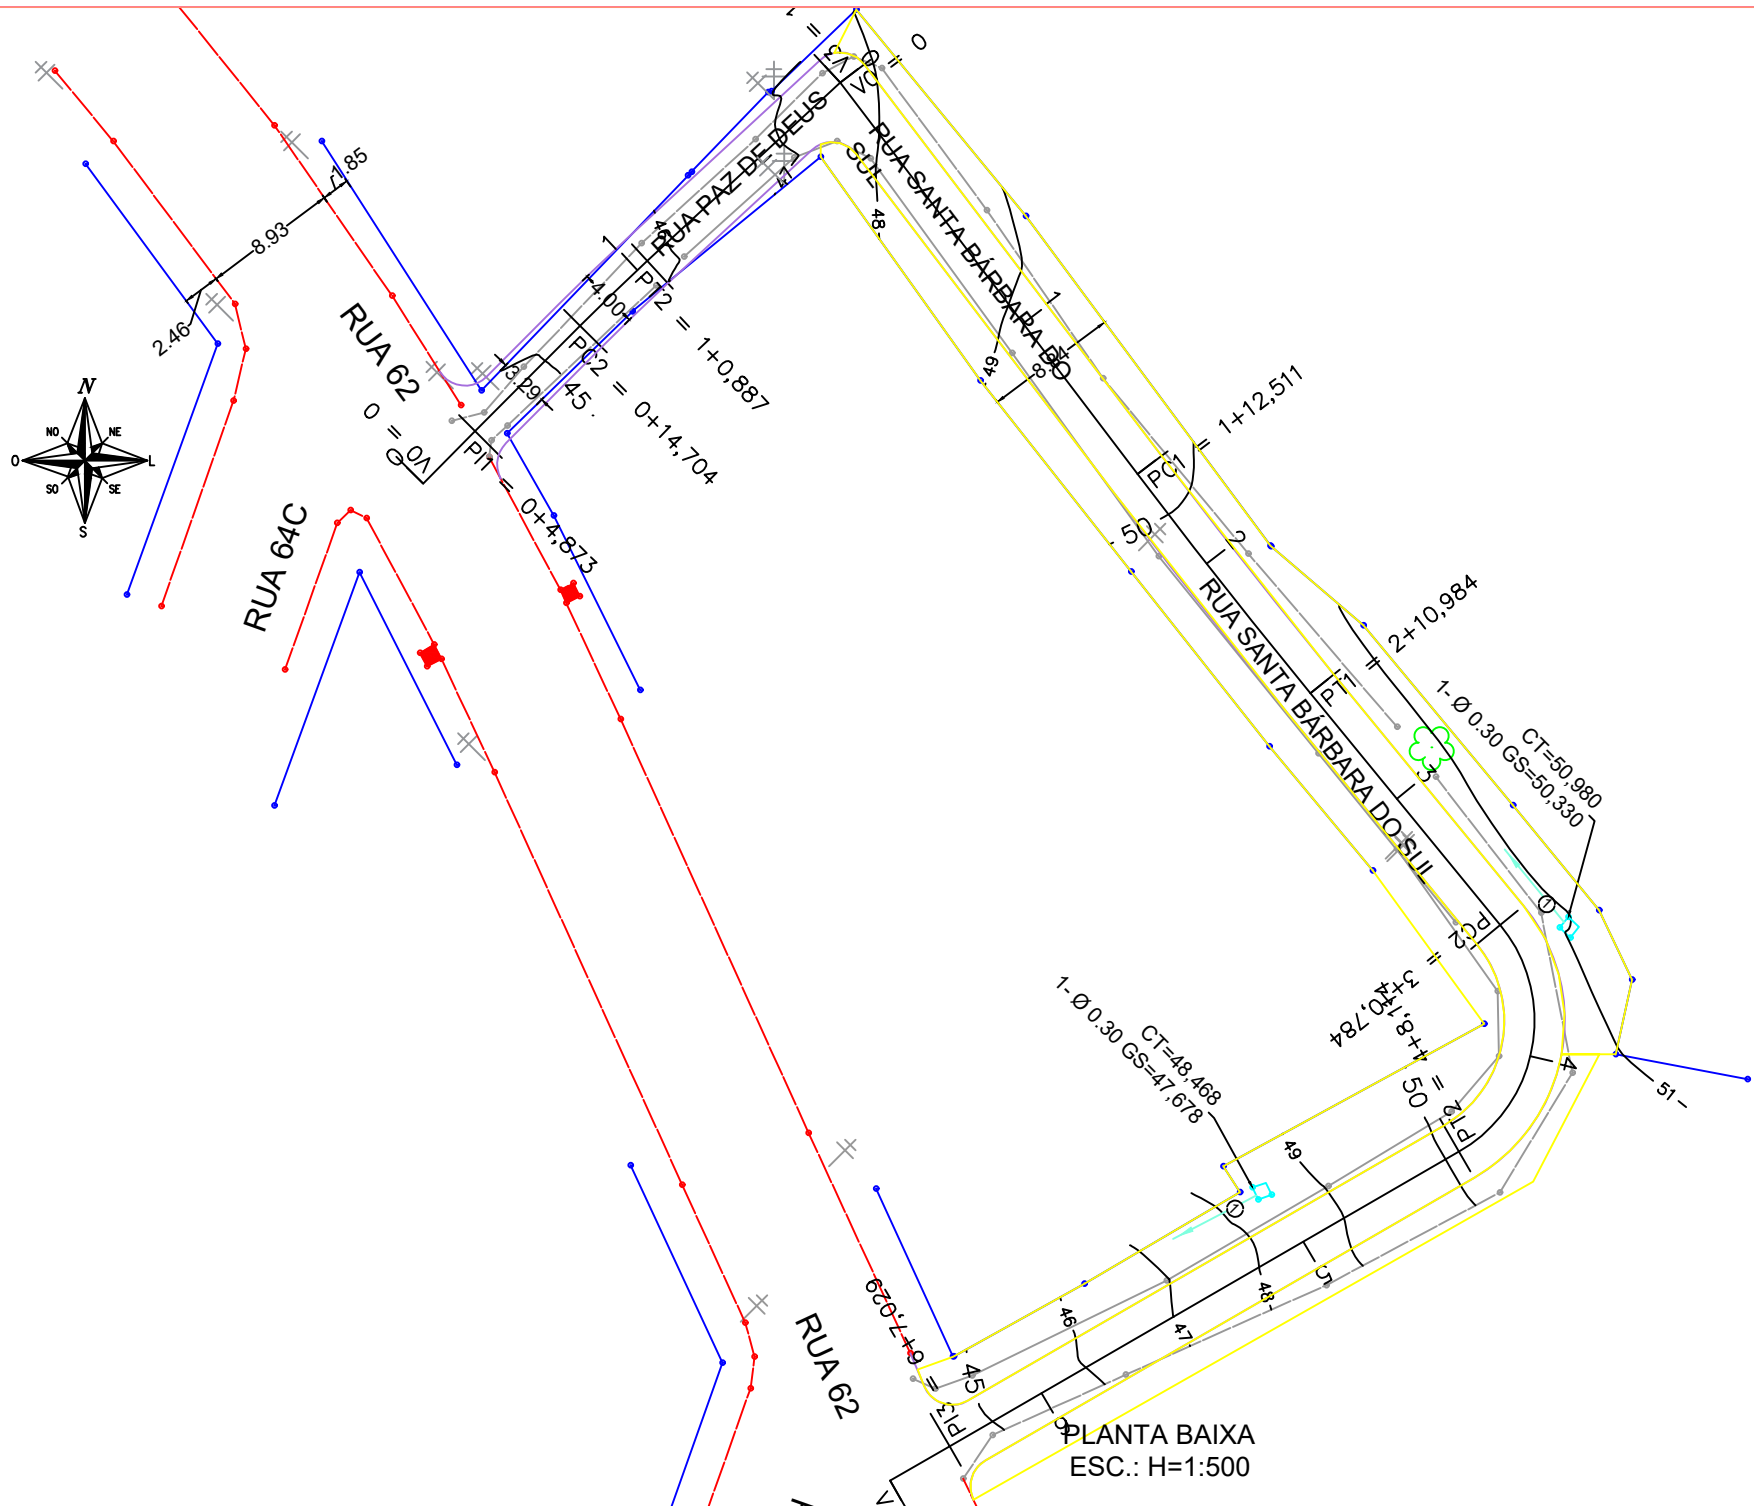


PERFIL LONGITUDINAL
ESC.: H=1:500 V=1:50

LEGENDA
— TERRENO NATURAL
— PROJETO

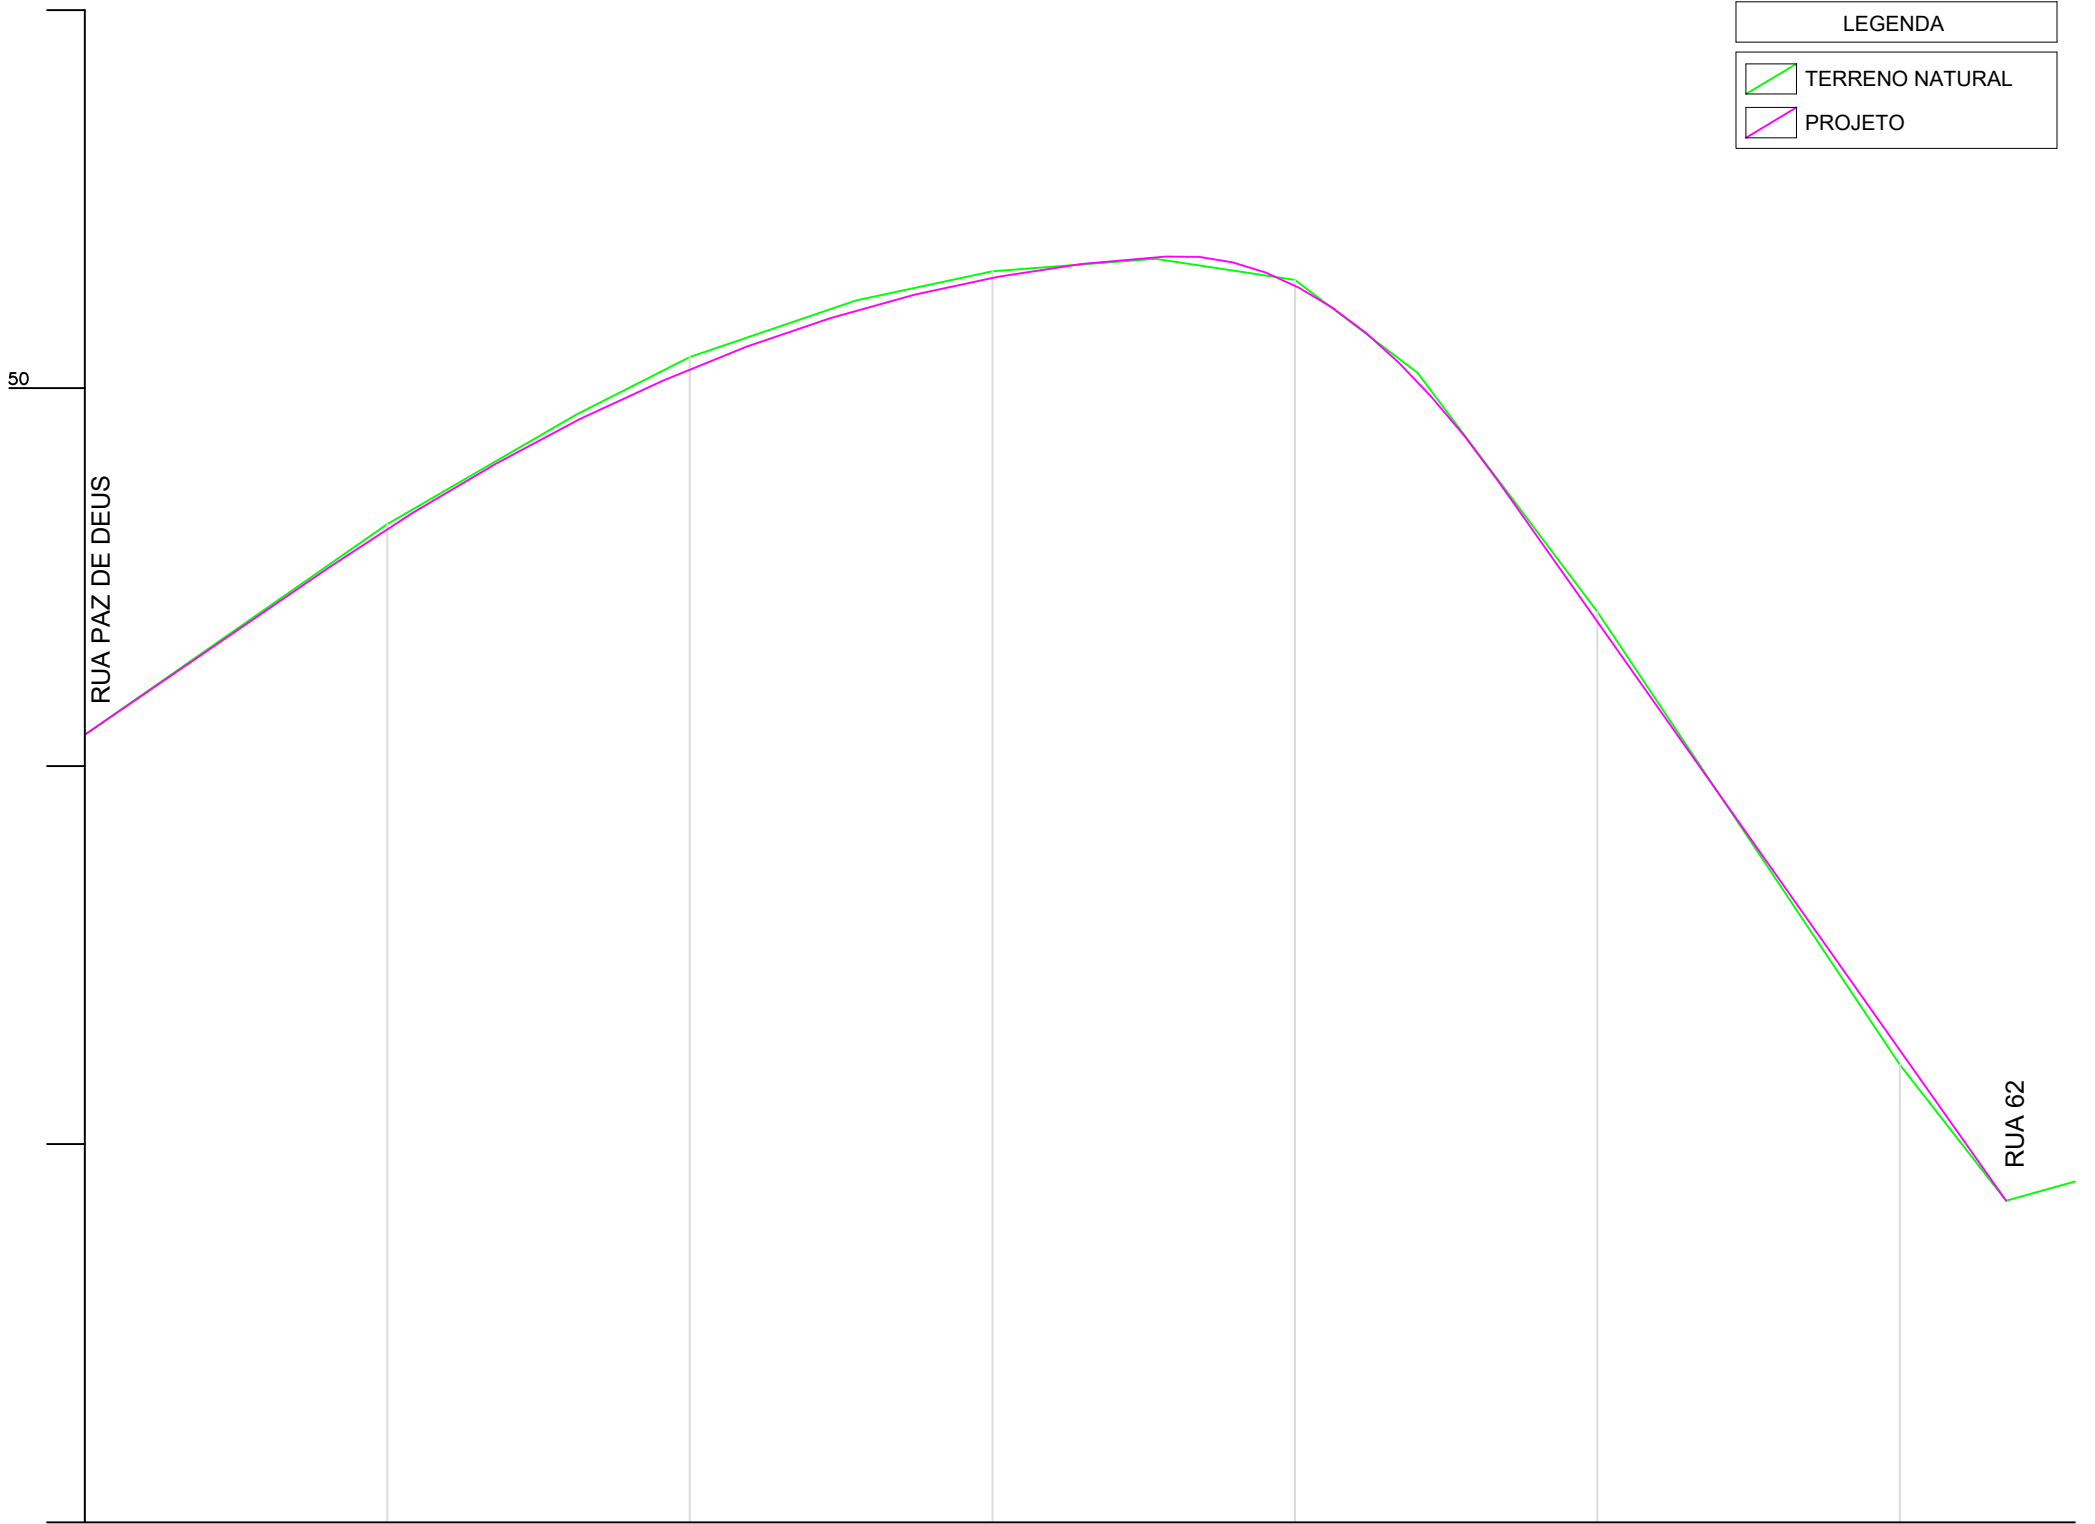

Elementos	Estaca	Distância	Cotas do	Cotas do	Elementos	Estaca
	0,000	0,000	47,707	47,707		0,000
		1	49,070	49,826		32,511
		2	50,205	50,579		60,984
		3	50,772	50,855		71,477
		4	50,678	50,101		88,114
		5	48,456	44,627		127,029
		6	45,623	44,753		131,573
L = 32,511 L = 18,472 L = 19,800 L = 17,330 L = 38,915 L = 4,544						
6,85% em 16,13	CCV = 55,352				-14,16% em 33,63	

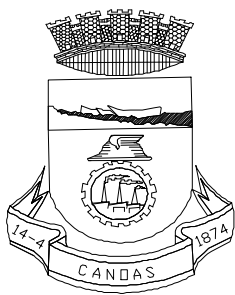

PREFEITURA MUNICIPAL DE CANOAS

SMO - DPAV

ASSUNTO:
LEVANTAMENTO PLANIALTIMÉTRICO DA RUA SANTA BÁRBARA - GRUTA
QUADRANTE NORDESTE - GUAJUVIRAS - CANOAS/RS

PROPRIETÁRIO:
PREFEITURA MUNICIPAL DE CANOAS

ELABORADO EM :
26/02/2020

RESPONSÁVEL TÉCNICO
Engº Marco Antonio da Silva Oliveira - CREA 183876

REVISADO EM :
26/02/2020

ESCALA:
INDICADA

LEVANTAMENTO:
Adilson

CÁLCULO :
Paulo Marcon

DESENHO topoGRAPH:
Marcos Leite

PRANCHA:
1/2