LEGENDA

- TERRENO NATURAL
- PROJETO

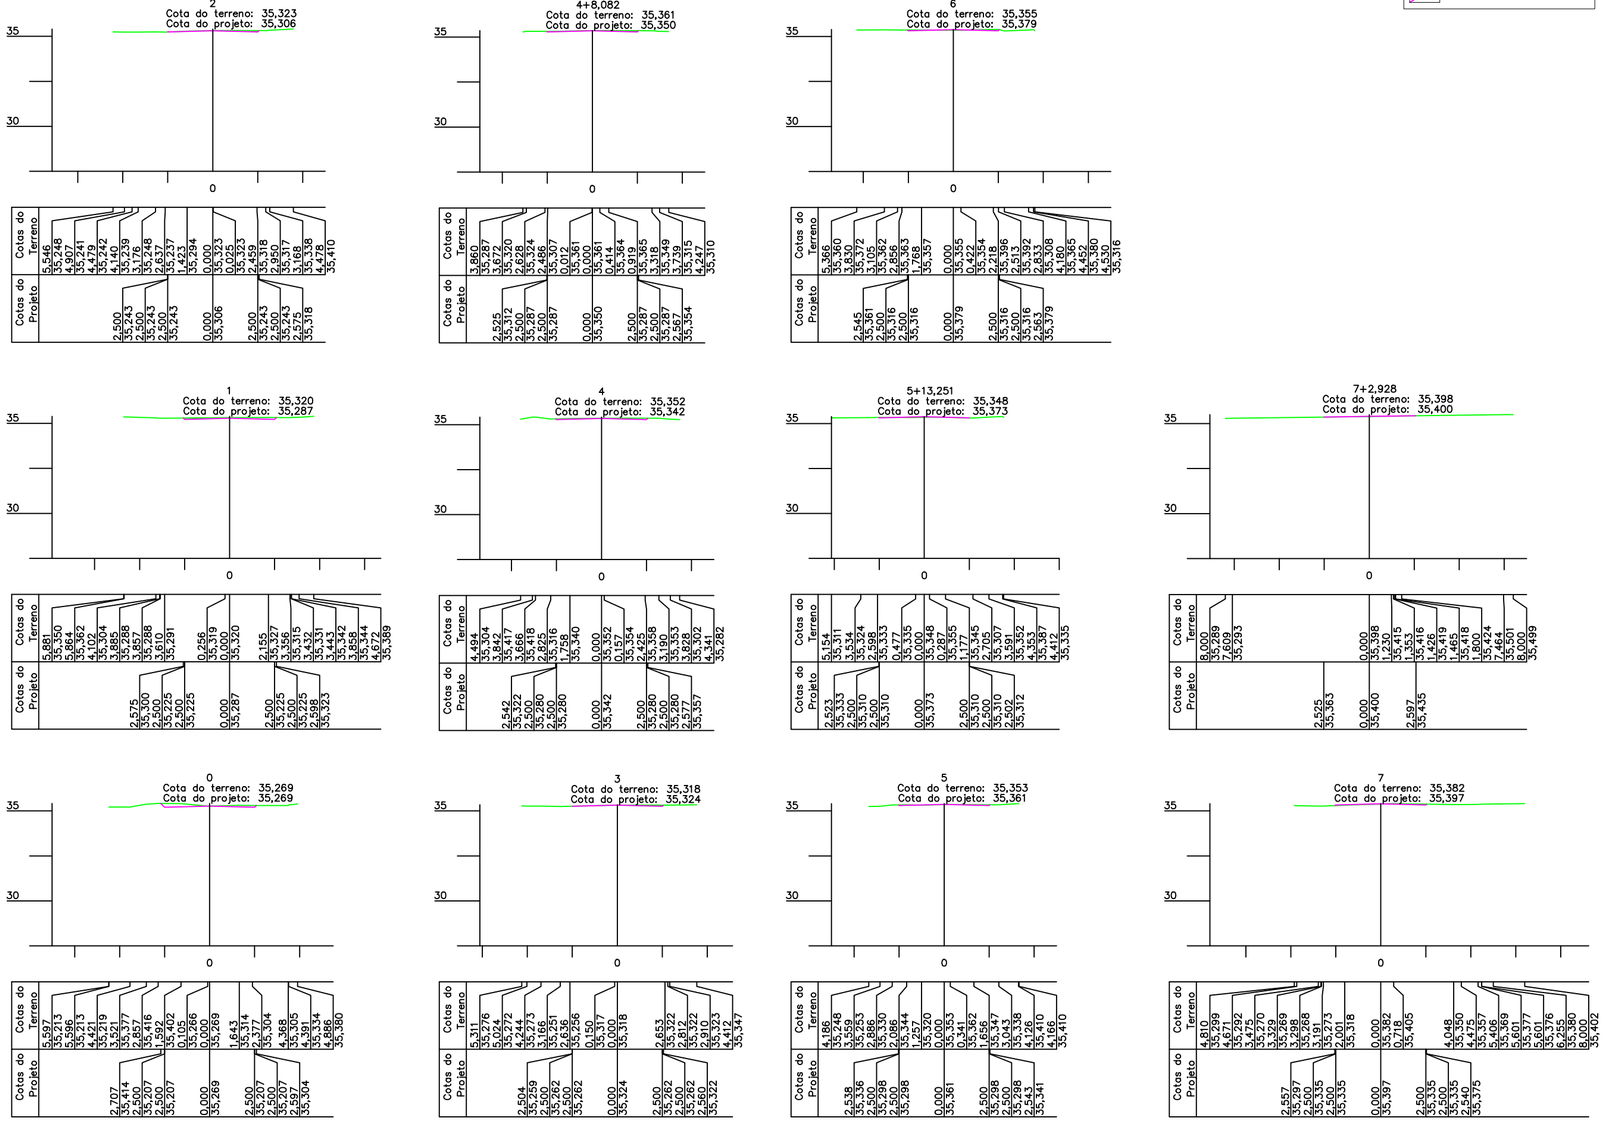

SEÇÃO TIPO

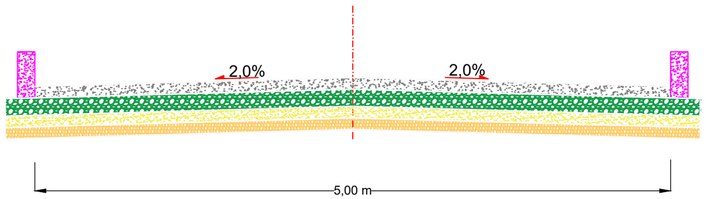

Escala: INDICADA

LEGENDA

- Revestimento Concreto Asfáltico 0.05 m
- Meio-fio de concreto
- Base de BGS 0.15 m
- Sub Base Areia Fina 0.10 m
- Reforço (areia) 0.45 m

PREFEITURA MUNICIPAL DE CANOAS

SMO - DPAV

ASSUNTO:

SEÇÕES TRANSVERSAIS DA RUA VITÓRIA - BANHADO
QUADRANTE NORDESTE - GUAJUVIRAS - CANOAS/RS

PROPRIETÁRIO: *PREFEITURA MUNICIPAL DE CANOAS*

ELABORADO EM : 26/02/2020

RESPONSÁVEL TÉCNICO: *Engº Marco Antonio da Silva Oliveira - CREA 183876*

REVISADO EM : 26/02/2020

ESCALA:	LEVANTAMENTO:	CÁLCULO :	DESENHO topoGRAPH:	PRANCHA:
H=V=1:250	Adilson	Paulo Marcon	Marcos Leite	2/2