
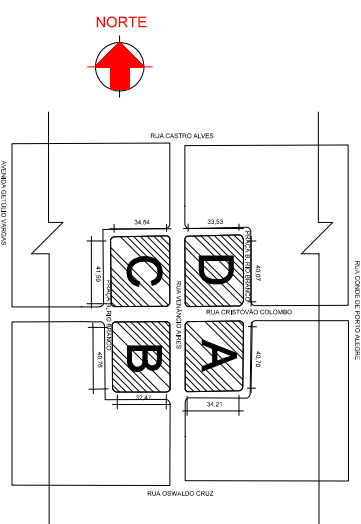


- LEGENDA DA PAVIMENTAÇÃO:
- CANTENHO COM GRAMA EXISTENTE
 - GRAMA SÃO CARLOS A INSTALAR
 - VEGETAÇÃO RASTREIRA TIPO FOLHAGEM
 - VEGETAÇÃO RASTREIRA COM FLOREAÇÃO
 - MEIO-FIO EM CONCRETO - NOVA POSIÇÃO
 - BLOCO INTERTRAVADO DE CONCRETO CINZA
 - PISO TÁTIL DE ALERTA - VERMELHO 25 x 25cm
 - PISO TÁTIL DIRECIONAL - AMARELO 25 x 25cm
 - PISO DE CONCRETO
 - SABIOS + LONA + LASTRO DE BRITA
 - BASALTO IRREGULAR
 - AREIA TRATADA e= 15cm
 - PLACA DE CONCRETO POROSO 40 x 40cm
 - LIMITADOR PARA JARDIM
 - MEIO-FIO EXISTENTE A REMOVER
- LEGENDA EQUIPAMENTOS
- FRASES EM MADEIRA TRATADA
- BANCO REMOVIDO - NOVA POSIÇÃO
- BANCO NOVO A INSTALAR
- BANCO EXISTENTE A REMOVER
- BANCO EXISTENTE
- LUMINÁRIA EXISTENTE
- LUMINÁRIA A REMOVER
- LUMINÁRIA REMOVIDA - NOVA POSIÇÃO
- POSTE PÚBLICO
- POSTE PARTICULAR A REMOVER
- POSTE PARTICULAR - NOVA POSIÇÃO
- BOCA DE LOBO EXISTENTE
- BOCA DE LOBO A RETIRAR
- BOCA DE LOBO - NOVA POSIÇÃO
- CAIXAS - TAMPAS CONCRETO OU FERRO
- LIXEIRA NOVA A INSTALAR
- LIXEIRA EXISTENTE - POSIÇÃO DEFINITIVA
- LIXEIRA A REMOVER PARA NOVA POSIÇÃO
- ÁRVORE REPLANTADA
- MUDA DE ÁRVORE A PLANTAR
- ÁRVORE A RETIRAR
- ÁRVORE EXISTENTE
- MESA COM BANCOS DE CONCRETO
- FLOREIRAS EXISTENTES - POSIÇÃO DEFINITIVA
- FLOREIRAS A REMOVER PARA NOVA POSIÇÃO
- PARADA OU BANCA A REMOVER PARA NOVA POSIÇÃO
- BRINQUEDOS - EXISTENTES A RELOCAR
- TREPA-TREPA
- GANGORRA
- BALANÇO
- ESCORREGADOR
- EQUIPAMENTOS ACADEMIA - EXISTENTES A RELOCAR
- SIMULADOR DE CAMINHADA TRÍPLIO
- SIMULADOR DE ESQUÍ TRÍPLIO
- VOLANTE ROTAÇÃO VERTICAL TRÍPLIO
- VOLANTE ROTAÇÃO DIAGONAL TRÍPLIO
- ALONGADOR TRÊS ALTURAS
- PRANCHA MOVIMENTO LATERAL SURF DURO
- SIMULADOR DE REMO INDIVIDUAL
- PLACA ORIENTATIVA 1 x 2 m
- MULTIEXERCITADOR 6 FUNÇÕES
- PRESSÃO DE PERNAS TRÍPLIO
- SIMULADOR DE CAVALGADA TRÍPLIO

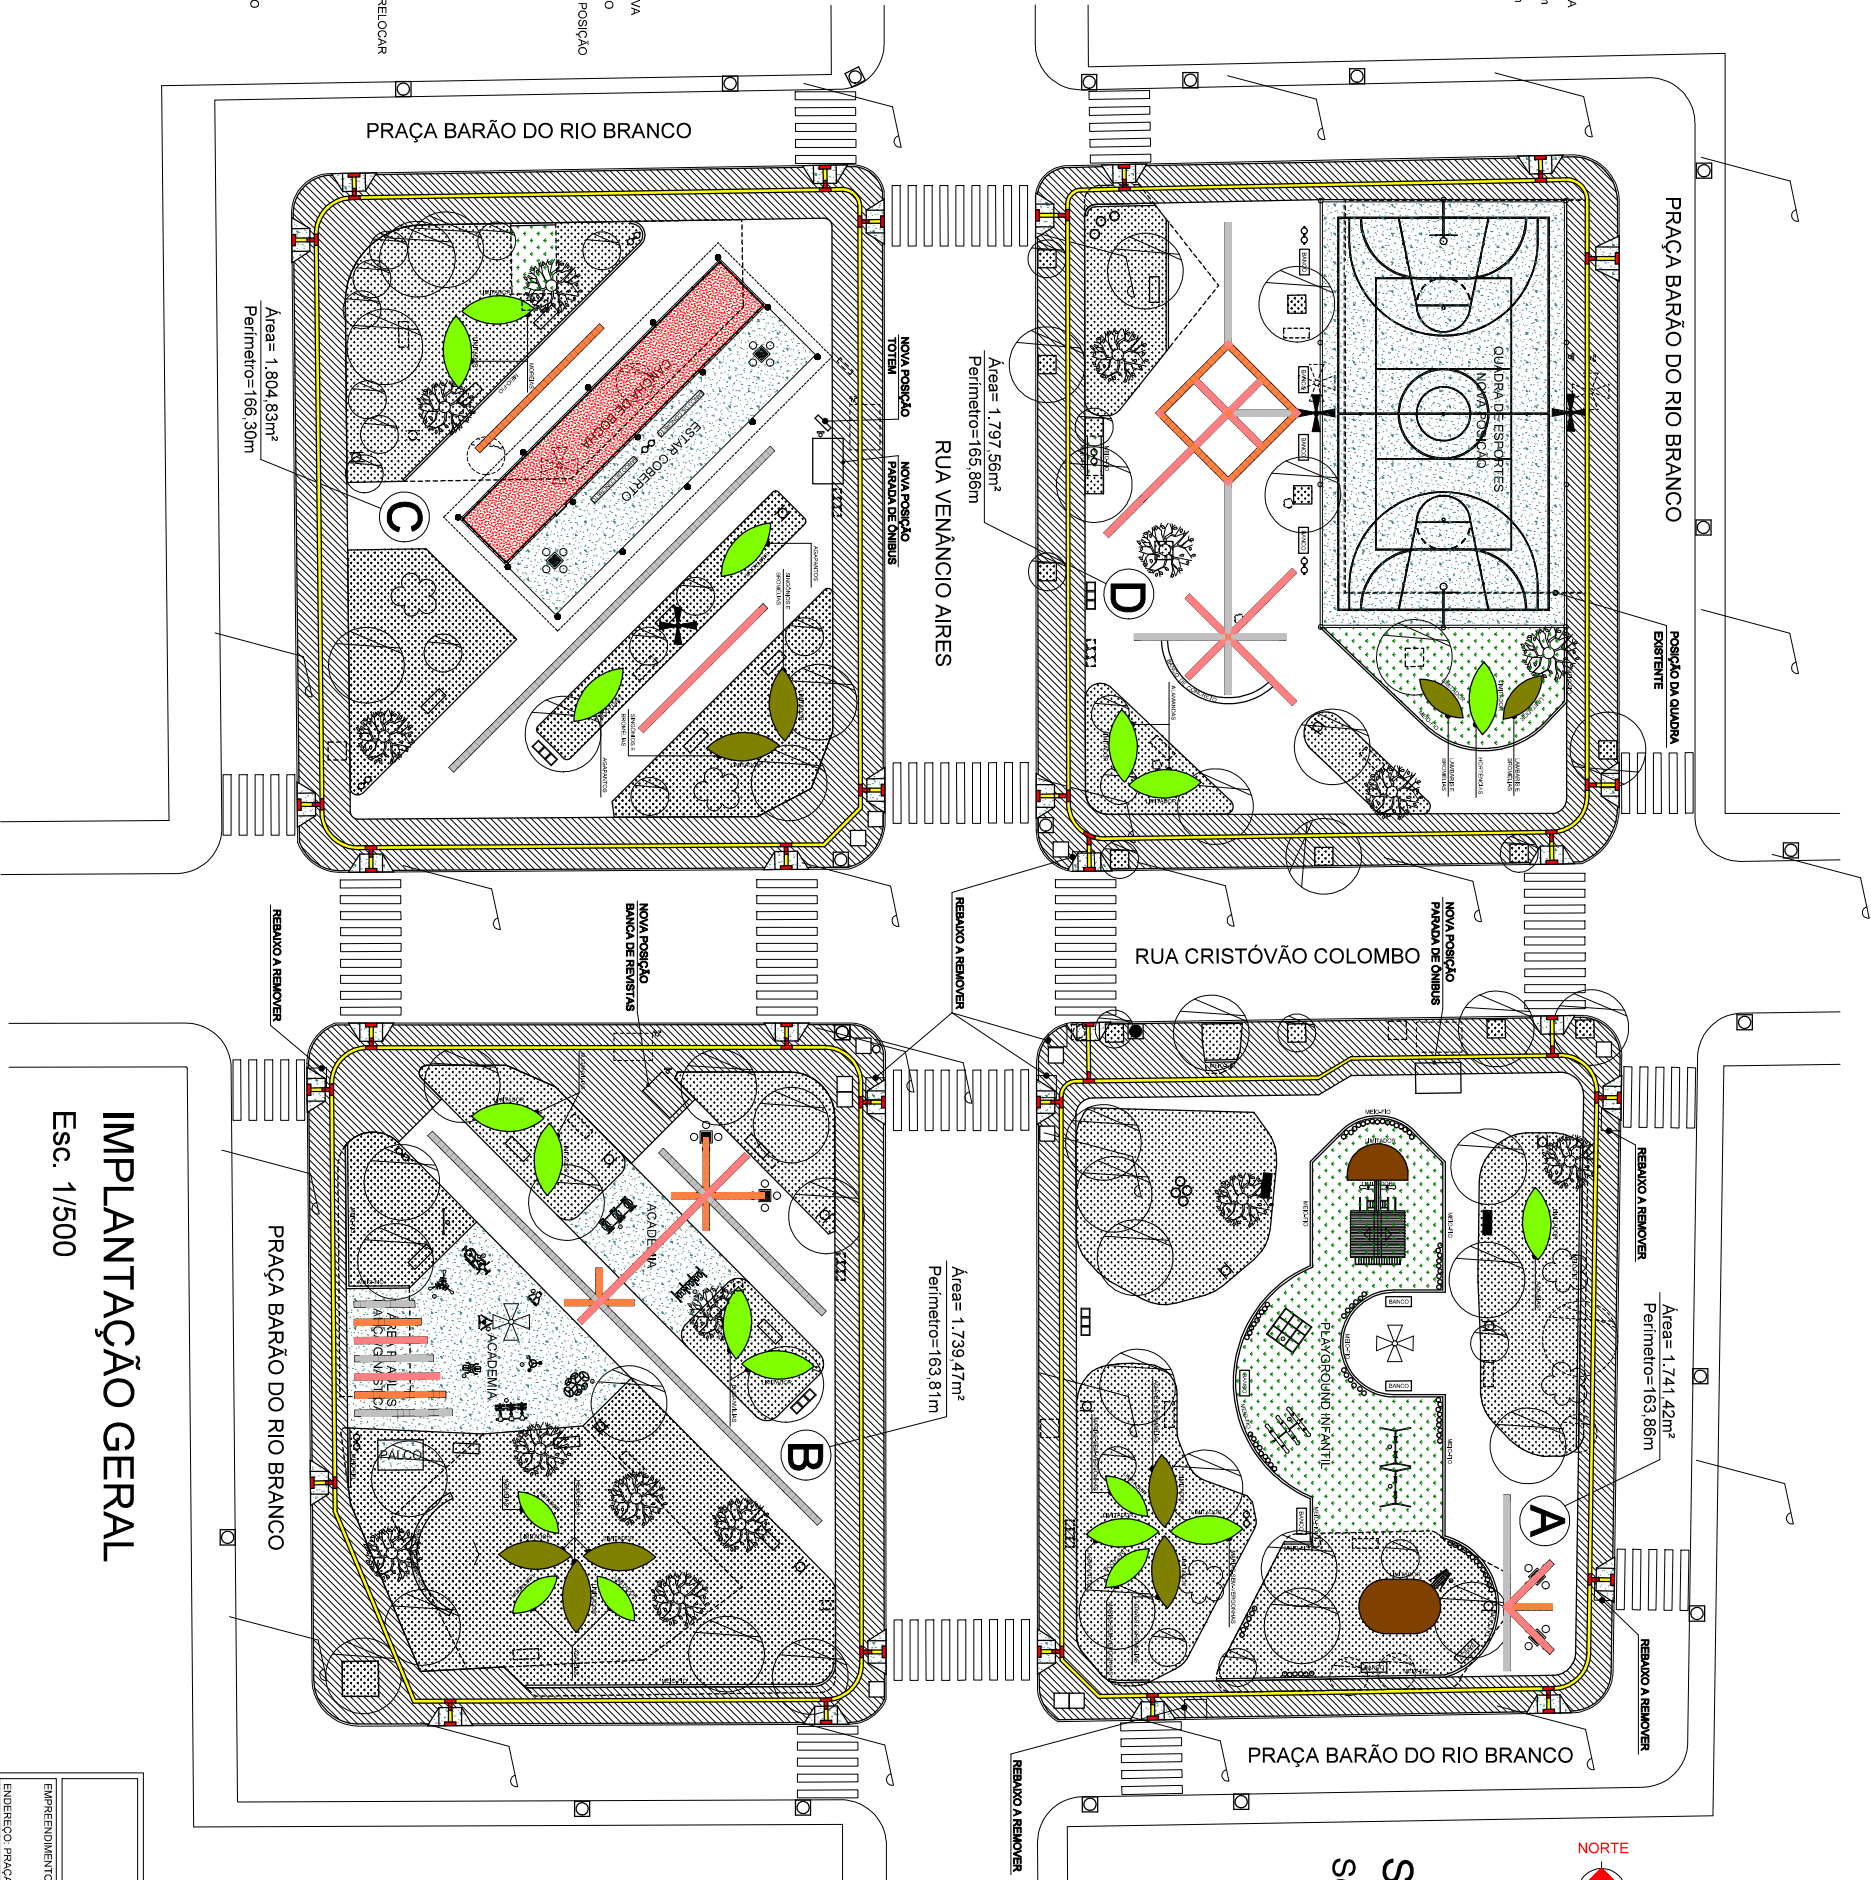

SITUAÇÃO / LOCALIZAÇÃO

Sem Escala

IMPLANTAÇÃO GERAL

Esc. 1/500

PREFEITURA MUNICIPAL CANOAS	
Rua 15 de Janeiro nº 11, Centro - Canoas/RS Fone: (51) 3482-1955	
EMPREENHIMENTO	PRAÇA BARÃO DO RIO BRANCO
ENGENHEIRO	EDRÉGENO PRAÇA BARÃO DO RIO BRANCO, ENTRE RUAS VENÂNCIO AIRES E CRISTÓVÃO COLOMBO
PROJETO:	DISCERNIMENTO DA PLANTA
REFORMA	IMPLANTAÇÃO GERAL
RESPONSÁVEL TÉCNICO:	SITUAÇÃO / LOCALIZAÇÃO
Arquiteta Ana Paula da Rosa e Sousa	
CAU: A18283-4	
ESCALA:	DATA:
INDICADA	JUN/2020
DESENHO:	
Ana Paula	
02/06	