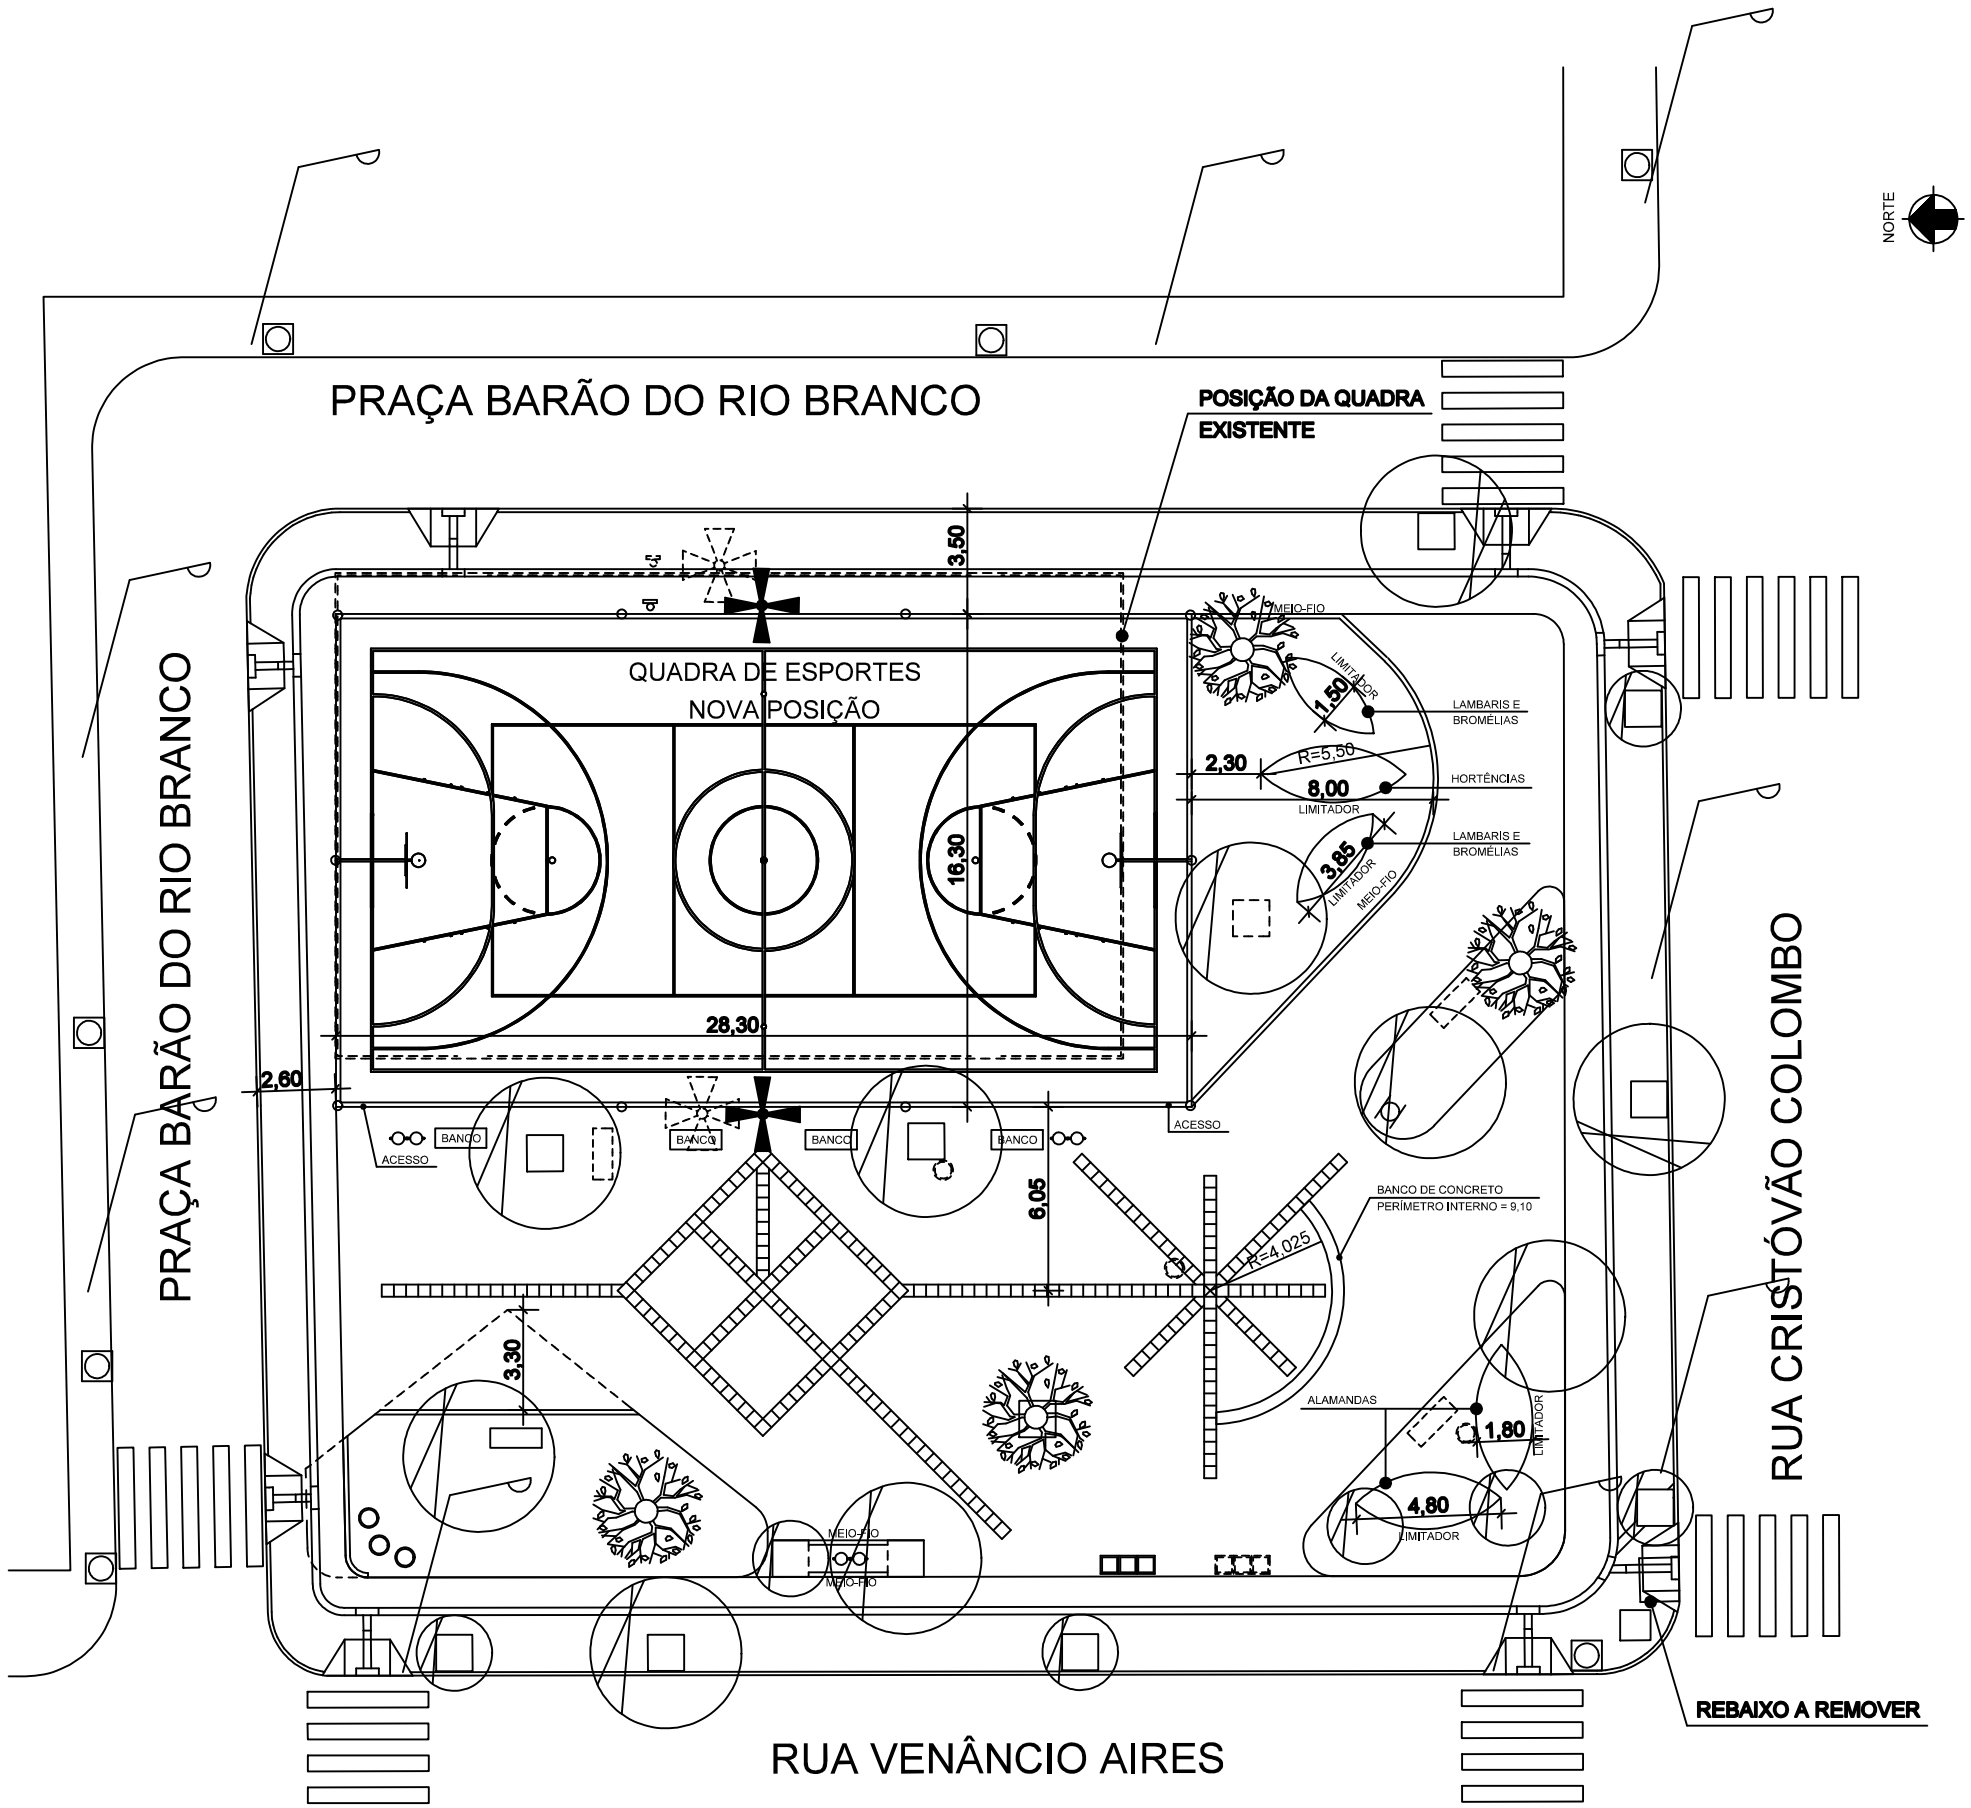

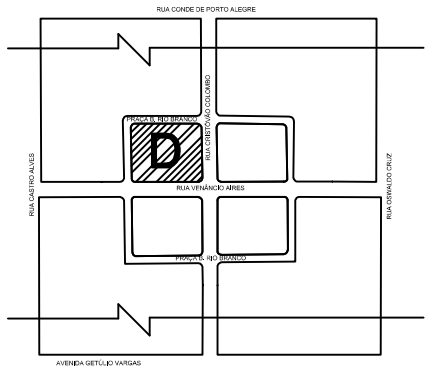

LEGENDA DA PAVIMENTAÇÃO:

- MEIO-FIO EM CONCRETO PRÉ-MOLDADO
- LIMITADOR PARA JARDIM
- MEIO-FIO EXISTENTE A REMOVER

LEGENDA EQUIPAMENTOS:

- FRADES EM MADEIRA TRATADA
- BANCO REMOVIDO - NOVA POSIÇÃO
- BANCO NOVO A INSTALAR
- BANCO EXISTENTE A REMOVER
- BANCO EXISTENTE
- LUMINÁRIA EXISTENTE
- LUMINÁRIA A REMOVER
- LUMINÁRIA REMOVIDA - NOVA POSIÇÃO
- POSTE PÚBLICO
- POSTE PARTICULAR A REMOVER
- POSTE PARTICULAR - NOVA POSIÇÃO
- BOCA DE LOBO EXISTENTE
- BOCA DE LOBO A RETIRAR
- BOCA DE LOBO - NOVA POSIÇÃO
- CAIXAS - TAMPA CONCRETO OU FERRO
- LIXEIRA NOVA A INSTALAR
- LIXEIRA EXISTENTE - POSIÇÃO DEFINITIVA
- LIXEIRA A REMOVER PARA NOVA POSIÇÃO
- ÁRVORE REPLANTADA
- MUDA DE ÁRVORE A PLANTAR
- ÁRVORE A RETIRAR
- ÁRVORE EXISTENTE
- MESA COM BANCOS DE CONCRETO
- FLOREIRAS EXISTENTES - POSIÇÃO DEFINITIVA
- FLOREIRAS A REMOVER PARA NOVA POSIÇÃO
- PARADA OU BANCA A REMOVER PARA NOVA POSIÇÃO

QUADRA D

Esc. 1/250

	PREFEITURA MUNICIPAL CANOAS Rua 15 de Janeiro n° 11, Centro - Canoas/RS Fone: (51) 3462-1565
EMPREENDIMENTO:	PRAÇA BARÃO DO RIO BRANCO ENDEREÇO: PRAÇA BARÃO DO RIO BRANCO (ENTRE RUAS VENAÂNCIO AIRES E CRISTÓVÃO COLOMBO)
PROJETO: REFORMA	DISCRIMINAÇÃO DA PLANTA: PLANTA-BAIXA QUADRA D
RESPONSAVEL TÉCNICO:	Arquiteta Ana Paula da Rosa e Sousa CAU: A18283-4
ESCALA: INDICADA / DATA: JUN/2020 / DESENHO: Ana Paula	06/06