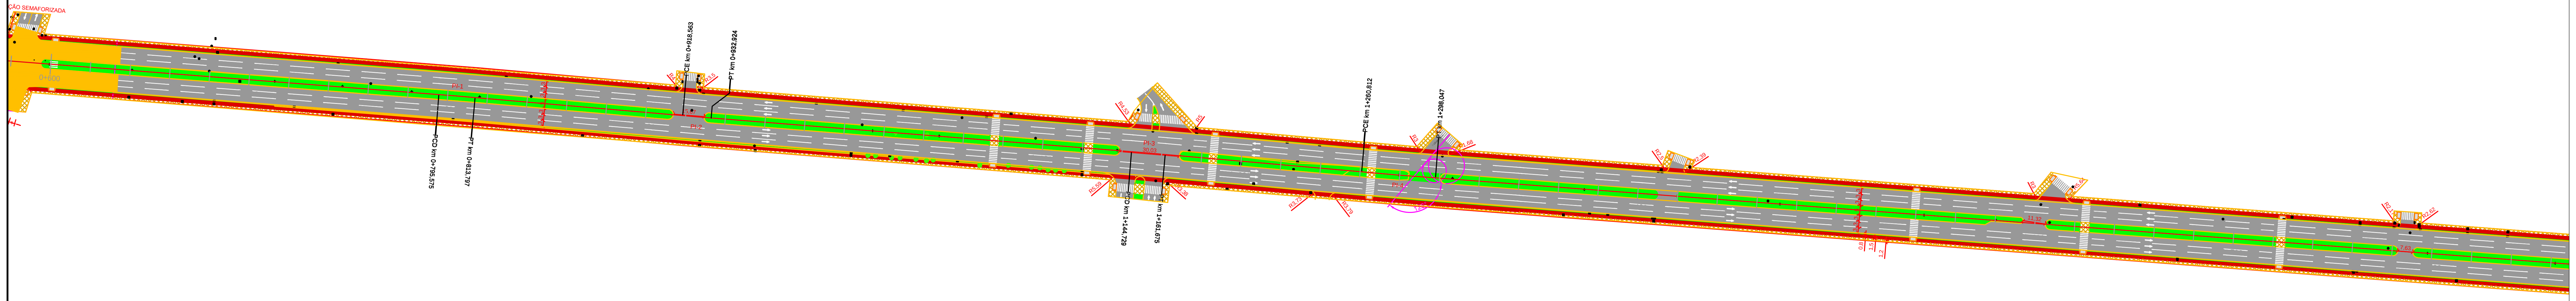

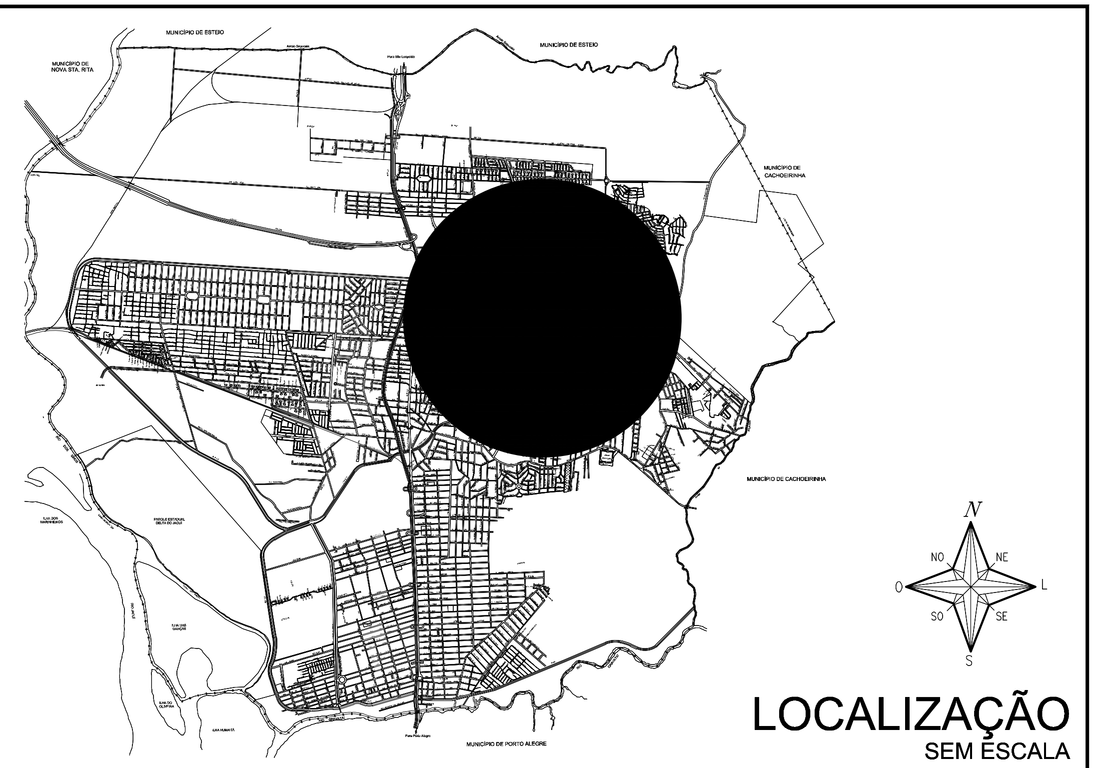

LOCALIZAÇÃO
SEM ESCALA

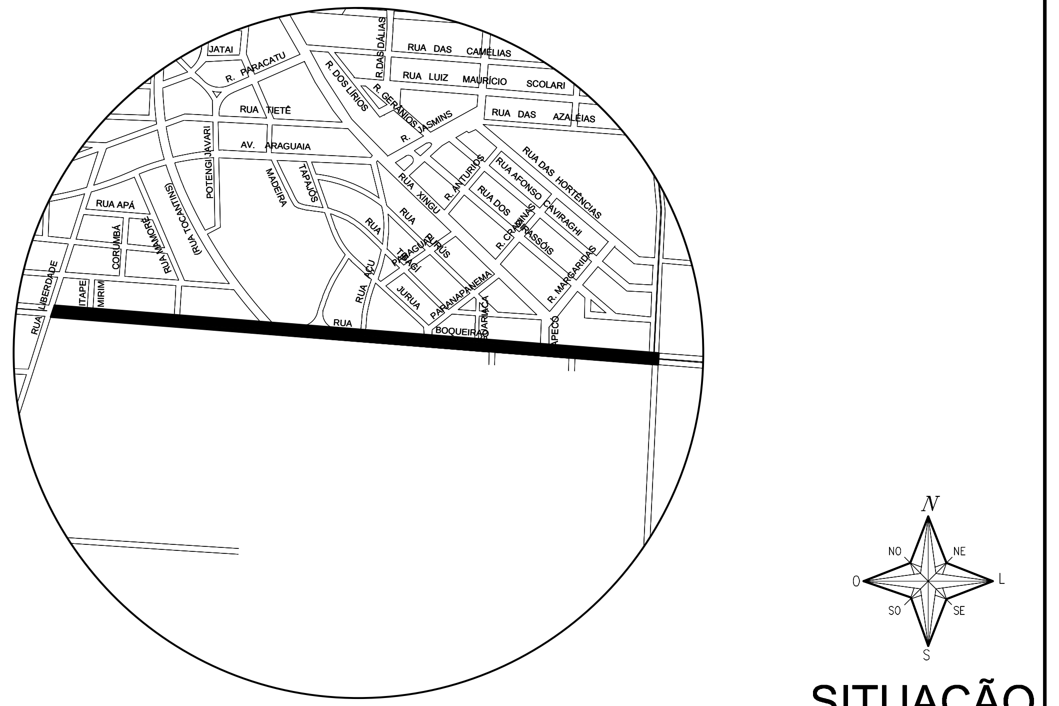

SITUAÇÃO
SEM ESCALA

PREFEITURA MUNICIPAL DE CANOAS

SMO - DPOV

maio 2021

PLANTA BAIXA

VIA: AV. BOQUEIRÃO

PROJETO	CREA
Engº Marco Antonio da Silva Oliveira	183876

ESCALA	ESCALA	TOPOGRAFIA	DESENHO
1:2000		STE	Marco Oliveira

01/03