


LEGENDA:

	DIVISÓRIAS A PERMANECER
	DIVISÓRIAS A CONSTRUIR
	DIVISÓRIAS A DEMOLIR

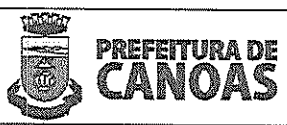


SMDE
 Rua Dr. Barcellos, 939, Centro - Canoas
 PROJETO:
 Layout 1º Andar - DEMOLIÇÃO


 

DATA:
 05/01/2021

ESCALA:
 1:125

PRANCHA:
 005

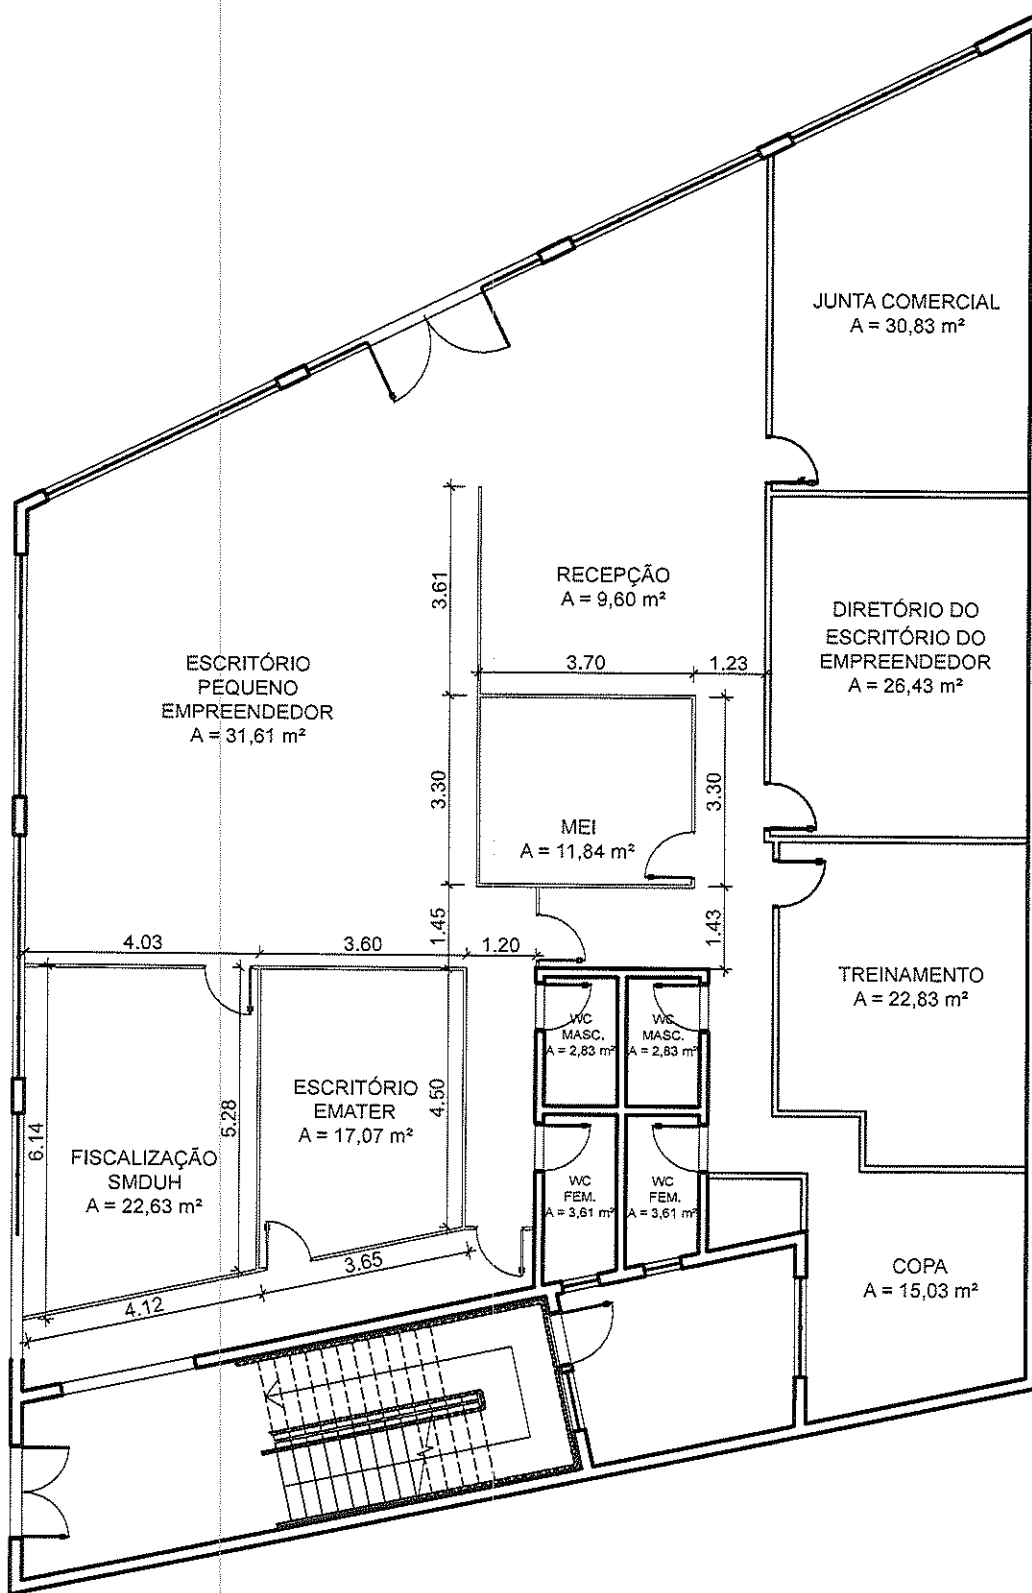

LEGENDA:

-  DIVISÓRIAS A PERMANECER
-  DIVISÓRIAS A CONSTRUIR
-  DIVISÓRIAS A DEMOLIR



**PREFEITURA DE
CANOAS**

SMDE

Rua Dr. Barcellos, 939, Centro - Canoas

PROJETO:

Layout 1º Andar - CONSTRUÇÃO

DATA:


05/01/2021

ESCALA:

1:125

PRANCHA:

006

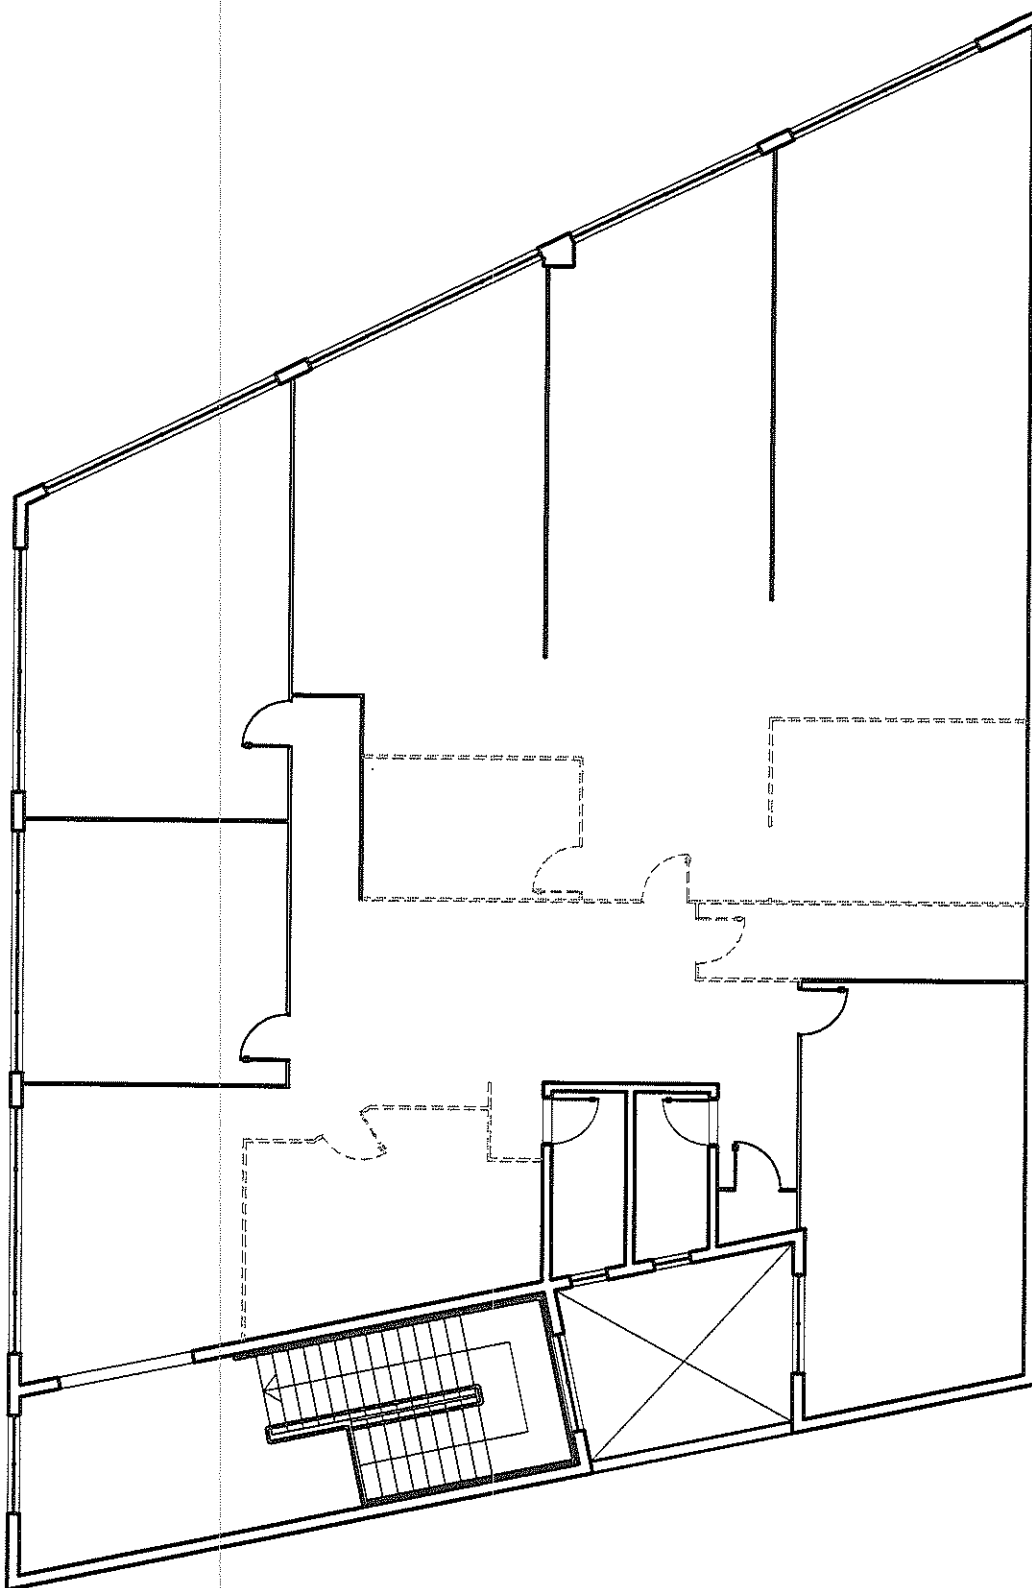

LEGENDA:

- DIVISÓRIAS A PERMANECER
- DIVISÓRIAS A CONSTRUIR
- DIVISÓRIAS A DEMOLIR



**PREFEITURA DE
CANOAS**

SMDE

Rua Dr. Barcellos, 939, Centro - Canoas

PROJETO:

Layout 2º Andar - DEMOLIÇÃO

DATA:


05/01/2021

ESCALA:

1:125

PRANCHA:

007

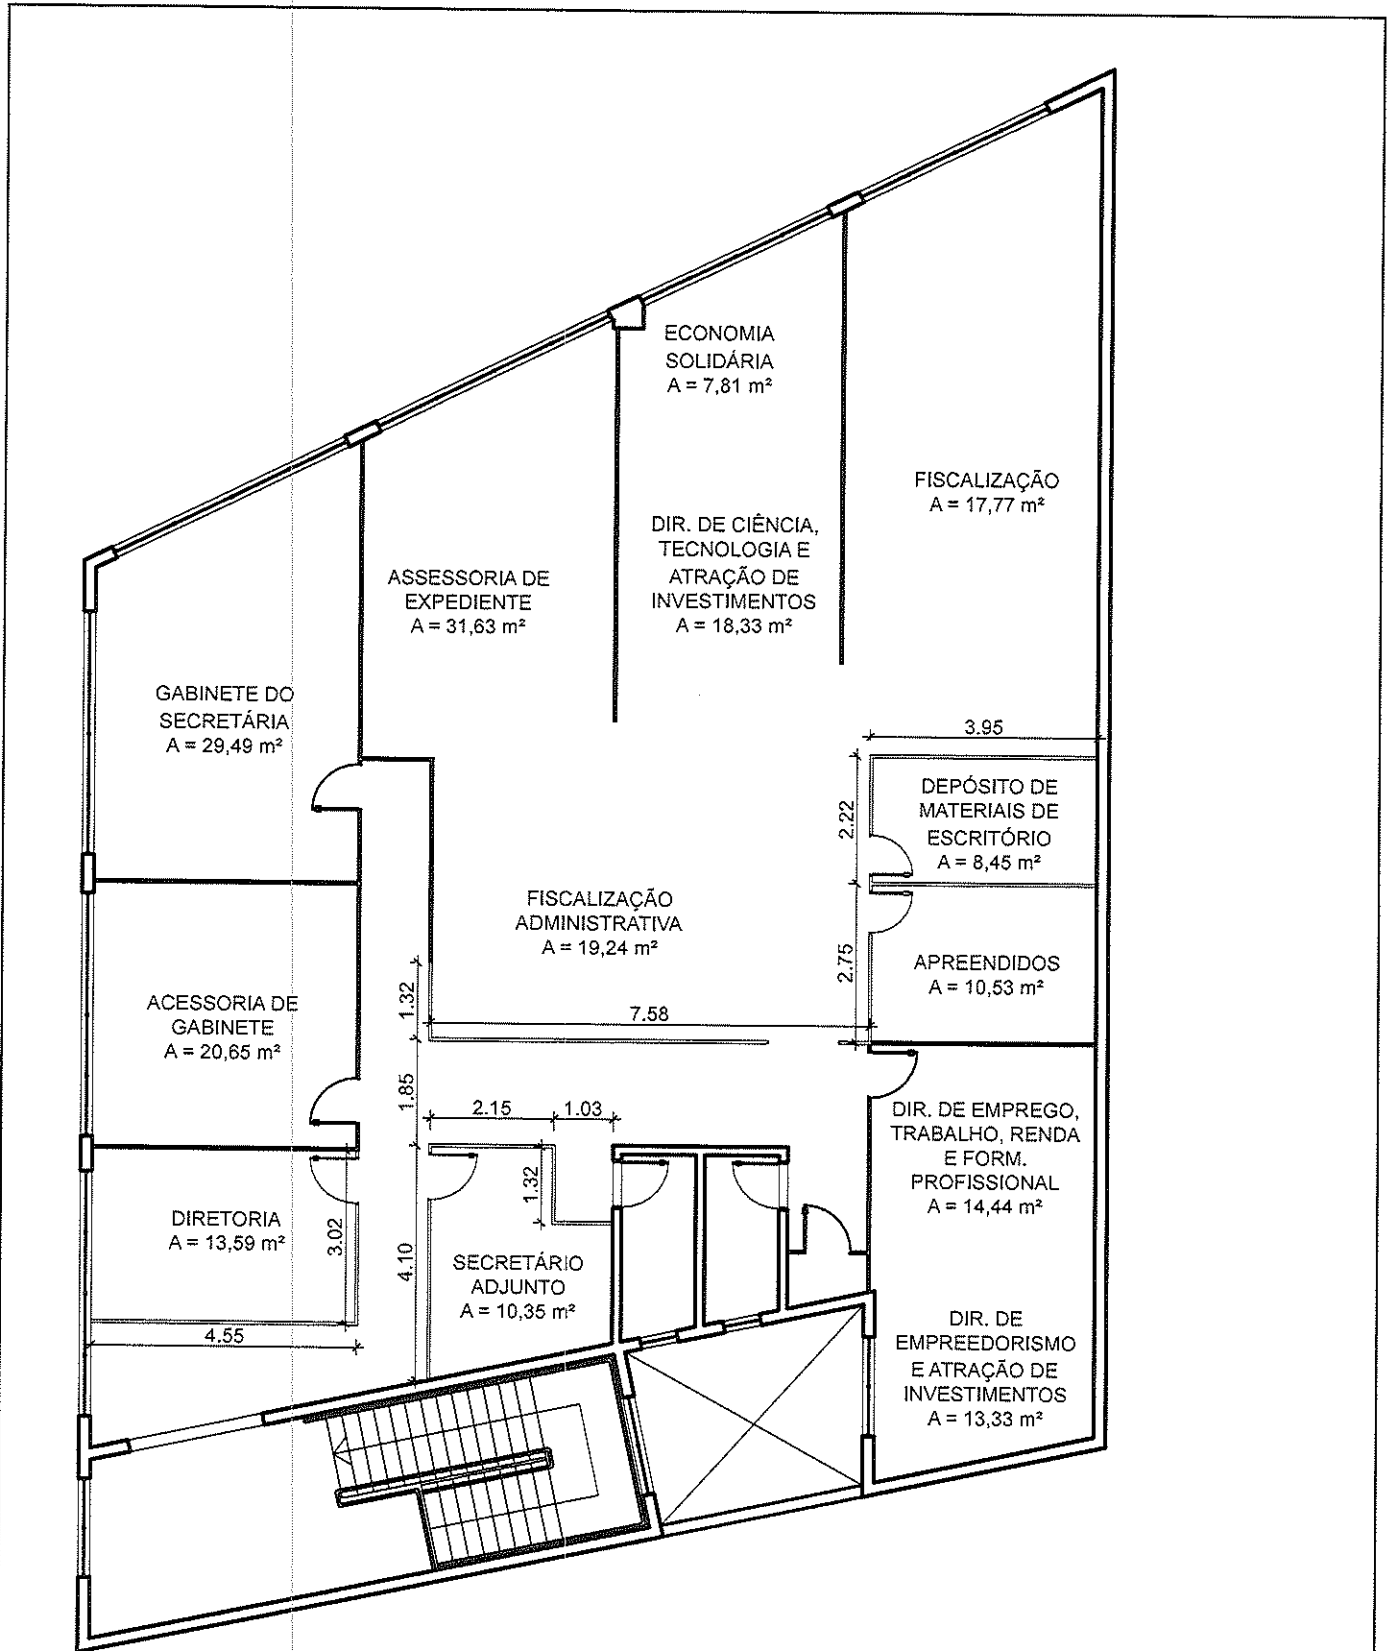

LEGENDA:

	DIVISÓRIAS A PERMANECER
	DIVISÓRIAS A CONSTRUIR
	DIVISÓRIAS A DEMOLIR



SMDE
 Rua Dr. Barcellos, 939, Centro - Canoas
 PROJETO:
Layout 2º Andar - CONSTRUÇÃO

DATA:
05/01/2021

ESCALA:
1:125

PRANCHA:
008