



ESCALA: 1:200 ou 1:250

ESCALA: 1:200 ou 1:250

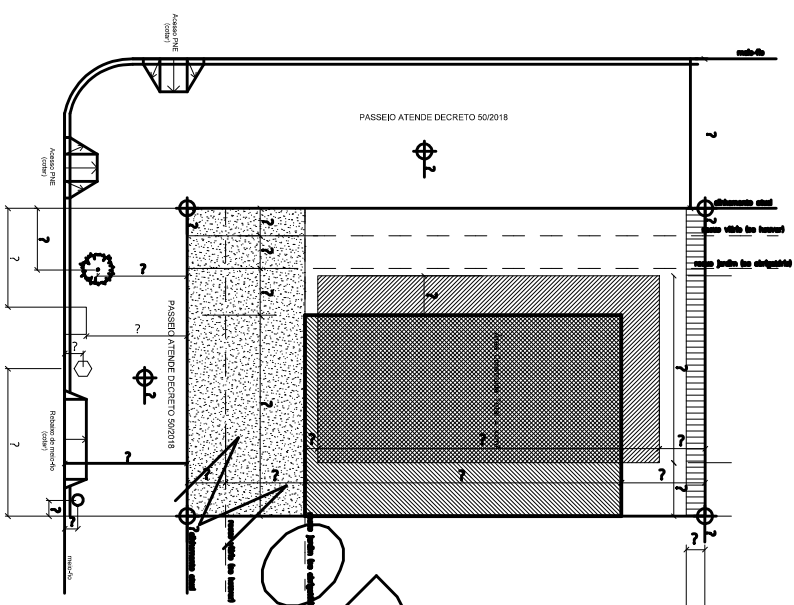

ESCALA: 1:1000

ESCALA: 1:1000

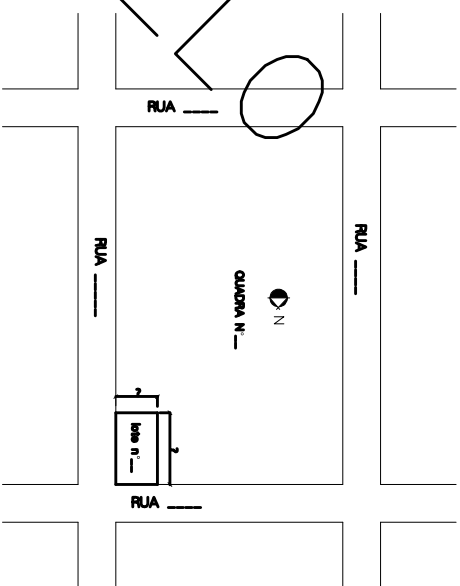

QUADRO DE ÁREAS TOTAIS			
ÁREA LÍQUIDA (DESCONTO RESERVA ONEROSA) MARCA DO LOTE: XXX-000			
PARÂMETROS ZU77	IA	TO	TP
PERÍMITO	?	XXXm	XXXm
EFEITIVO DE PROJETO	?	XXXm	XXXm

OBSERVAÇÕES

- [illegible]

ESPAÇO RESERVADO PARA CARIMBOS

ATIVIDADE (EX: RESIDENCIA MULTIFAMILIAR) / NATURALIZA (EX: ALVENARIA E MADEIRA)

ESPAÇO RESERVADO AO SELO DO PROFISSIONAL

DEVE CONSTAR NOS SELOS (PADRÃO ABNT), NO MÍNIMO:

- ÁREAS TÓTAS EXISTENTE, CONSTRUIR, DEMOLIR E FINAL SOBRE O LOTE);
- ELEMENTOS DO DESENHO (EX.: CORTES E NÚMERO DA PRANCHA);
- NOME DO PROPRIETÁRIO (CONFORME MATRÍCULA) COM CPF OU CNPJ;
- NOME REQUERENTE (EX.: PROMITENTE COMPADOR) COM CPF OU CNPJ;
- NOME RESPONSÁVEL TÉCNICO COM NÚMERO DO CONSELHO;
- ENDEREÇO DA OBRA, COMPLETO;
- ESPAÇO PARA ASSINATURAS;
- ESCALAS UTILIZADAS;