


1. PROJETO EXECUTIVO DE TERRAPLENAGEM, GEOMÉTRICO E PAVIMENTAÇÃO

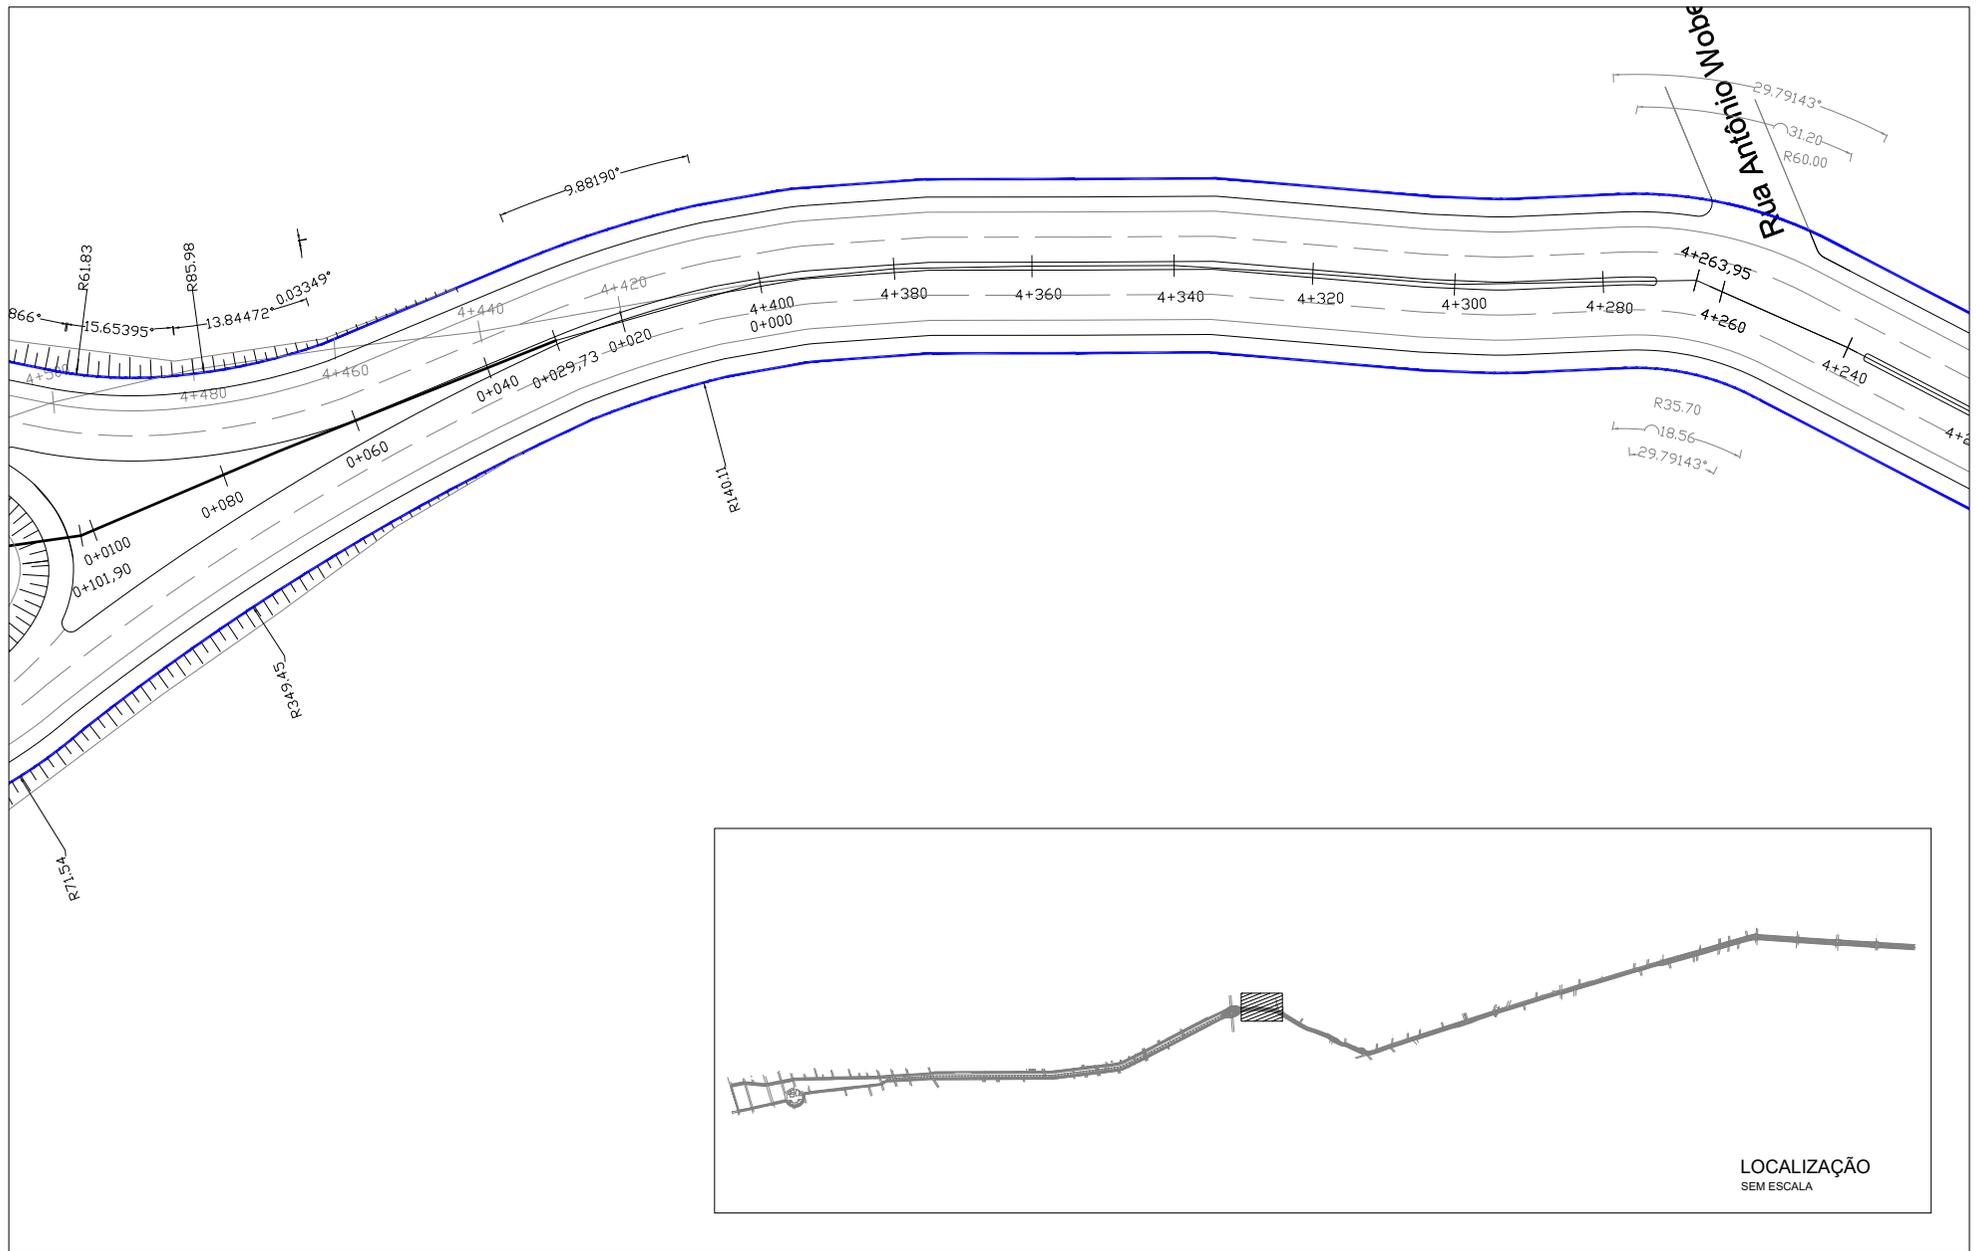

PROJETO GEOMÉTRICO

Esc.: 1:750



WWW.TECHNIQUE.ENG.BR
 CONTATO@TECHNIQUE.ENG.BR
 AV. ENCANTADO, 384/201
 +55 (51) 3381-7457

PERIMETRAL OESTE -
 CANOAS - RS

CLIENTE
 PREFEITURA MUNICIPAL DE CANOAS
 CANOAS, RS

DADOS DA PRANCHA

DISCIPLINA PAVIMENTAÇÃO	CONTEÚDO PROJETO GEOMÉTRICO
ETAPA PROJETO EXECUTIVO	ESCALA 1:750

OBSERVAÇÕES E REVISÕES
 EMISSÃO R00 EM 07/04/2015


DESENHO
 RODRIGO VIANNA

DATA
 07/04/2015

NUMERAÇÃO

17/42

RESPONSÁVEL TÉCNICO
 ENG. MAGNUS R. CORASSINI
 CREA-RS 152.303

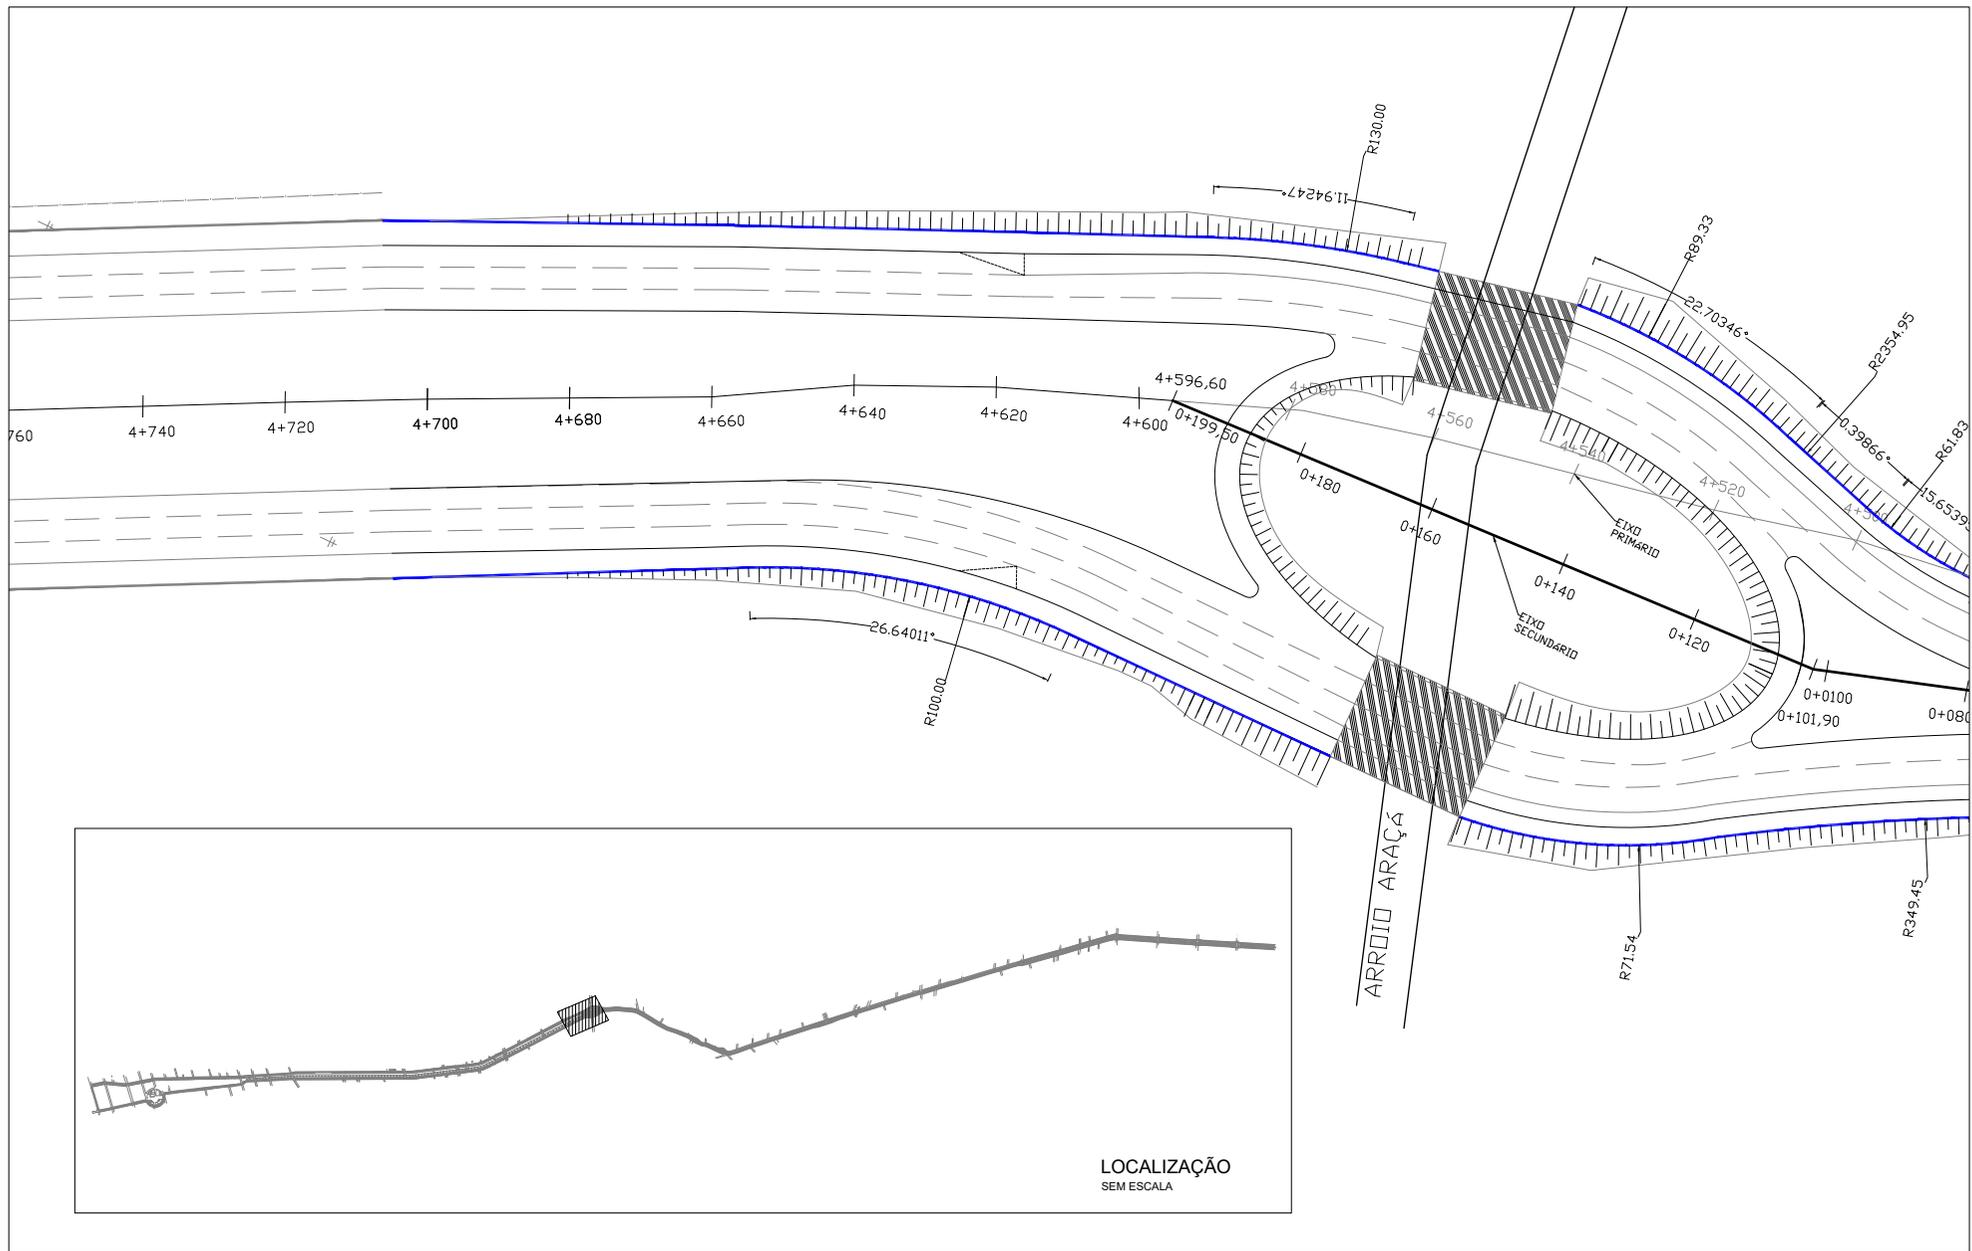

LOCALIZAÇÃO
SEM ESCALA

PROJETO GEOMÉTRICO

Esc.: 1:750



WWW.TECHNIQUE.ENG.BR
CONTATO@TECHNIQUE.ENG.BR
AV. ENCANTADO, 384/201
+55 (51) 3381-7457

PERIMETRAL OESTE -
CANOAS - RS

CLIENTE
PREFEITURA MUNICIPAL DE CANOAS
CANOAS, RS

DADOS DA PRANCHA

DISCIPLINA PAVIMENTAÇÃO	CONTEÚDO PROJETO GEOMÉTRICO
ETAPA PROJETO EXECUTIVO	ESCALA 1:750

OBSERVAÇÕES E REVISÕES
EMISSÃO R00 EM 07/04/2015


DATA
07/04/2015

DESENHO
RODRIGO VIANNA

NUMERAÇÃO

18/ 42

RESPONSÁVEL TÉCNICO
ENG. MAGNUS R. CORASSINI
CREA-RS 152.303

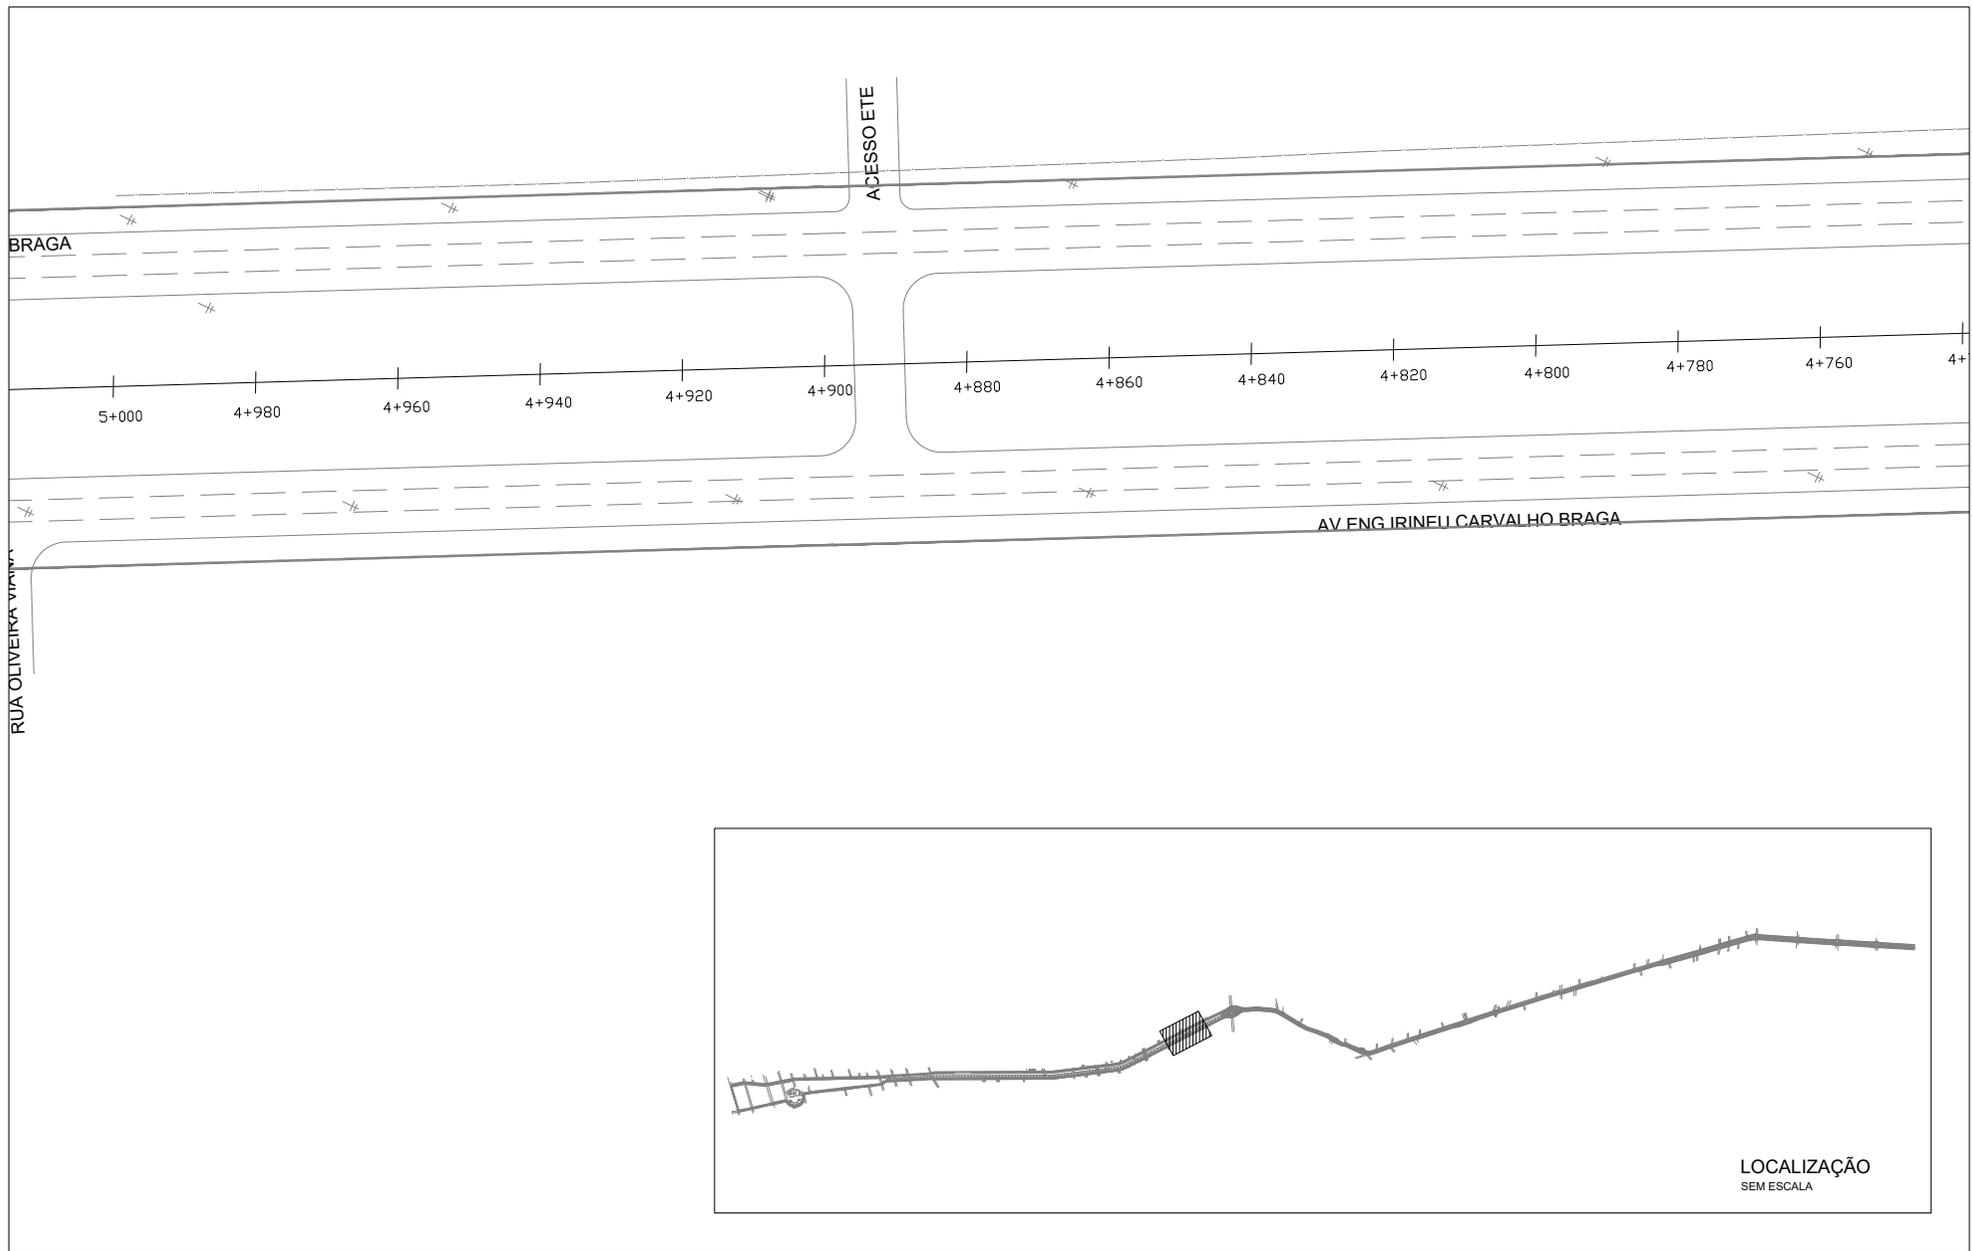

PROJETO GEOMÉTRICO

Esc.: 1:750



WWW.TECHNIQUE.ENG.BR
 CONTATO@TECHNIQUE.ENG.BR
 AV. ENCANTADO, 384/201
 +55 (51) 3381-7457

PERIMETRAL OESTE -
 CANOAS - RS

CLIENTE
 PREFEITURA MUNICIPAL DE CANOAS
 CANOAS, RS

DADOS DA PRANCHA

DISCIPLINA PAVIMENTAÇÃO	CONTEÚDO PROJETO GEOMÉTRICO
ETAPA PROJETO EXECUTIVO	ESCALA 1:750

OBSERVAÇÕES E REVISÕES
EMISSÃO R00 EM 07/04/2015


DESENHO
 RODRIGO VIANNA

DATA
07/04/2015

NUMERAÇÃO

19/42

LOCALIZAÇÃO
 SEM ESCALA

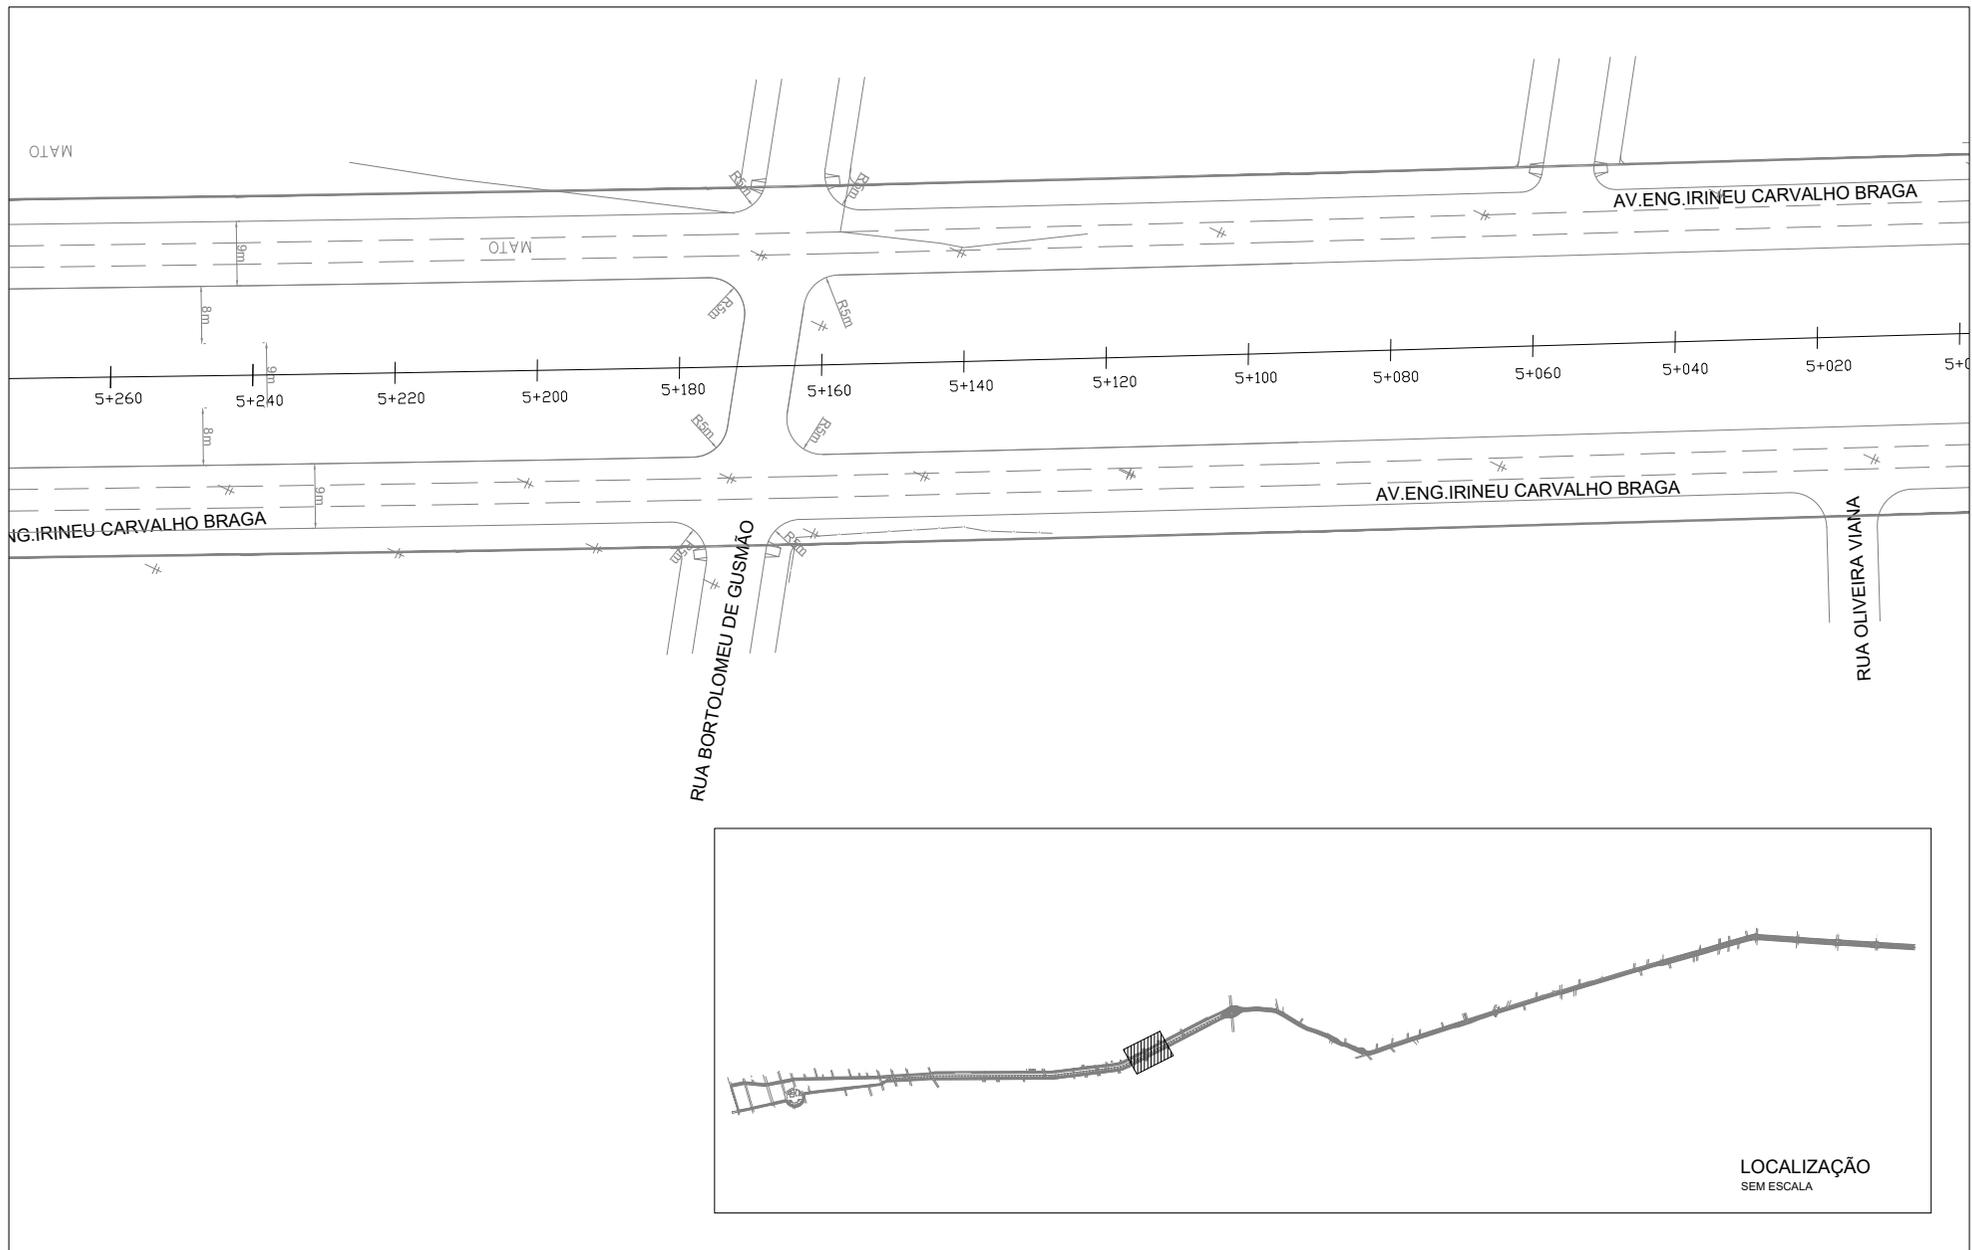

PROJETO GEOMÉTRICO

Esc.: 1:750



WWW.TECHNIQUE.ENG.BR
 CONTATO@TECHNIQUE.ENG.BR
 AV. ENCANTADO, 384/201
 +55 (51) 3381-7457

PERIMETRAL OESTE -
 CANOAS - RS

CLIENTE
 PREFEITURA MUNICIPAL DE CANOAS
 CANOAS, RS

DADOS DA PRANCHA

DISCIPLINA
PAVIMENTAÇÃO

ETAPA
PROJETO EXECUTIVO

CONTEÚDO
PROJETO GEOMÉTRICO

ESCALA
1:750

OBSERVAÇÕES E REVISÕES
EMISSÃO R00 EM 07/04/2015


DESENHO
 RODRIGO VIANNA

DATA
07/04/2015

NUMERAÇÃO

20/42

LOCALIZAÇÃO
 SEM ESCALA

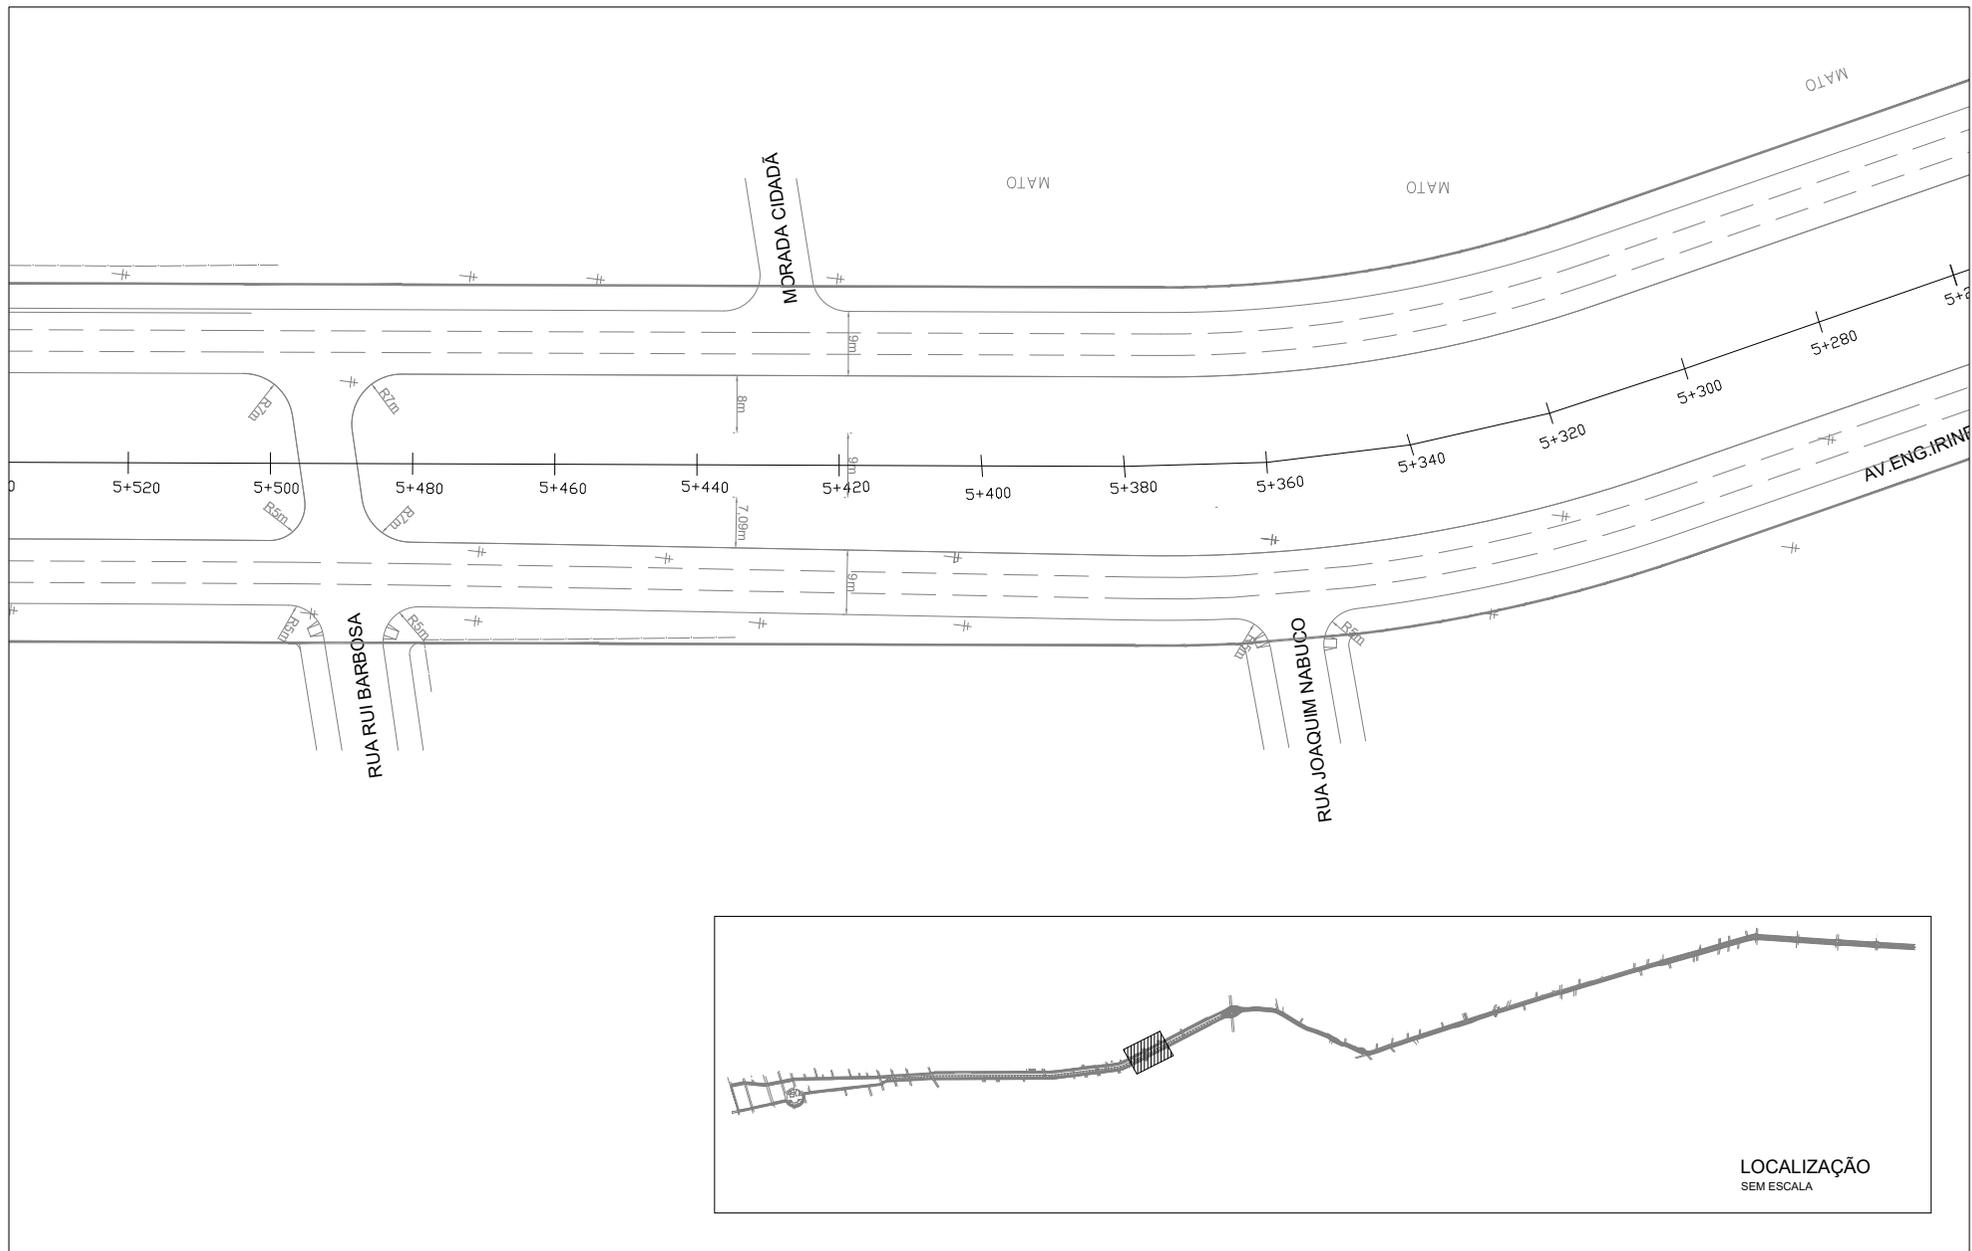

PROJETO GEOMÉTRICO

Esc.: 1:750



WWW.TECHNIQUE.ENG.BR
 CONTATO@TECHNIQUE.ENG.BR
 AV. ENCANTADO, 384/201
 +55 (51) 3381-7457

PERIMETRAL OESTE -
 CANOAS - RS

CLIENTE
 PREFEITURA MUNICIPAL DE CANOAS
 CANOAS, RS

DADOS DA PRANCHA

DISCIPLINA
PAVIMENTAÇÃO

ETAPA
PROJETO EXECUTIVO

CONTEÚDO
PROJETO GEOMÉTRICO

ESCALA
1:750


OBSERVAÇÕES E REVISÕES
EMISSÃO R00 EM 07/04/2015

DESENHO
 RODRIGO VIANNA

DATA
07/04/2015

NUMERAÇÃO

21/42

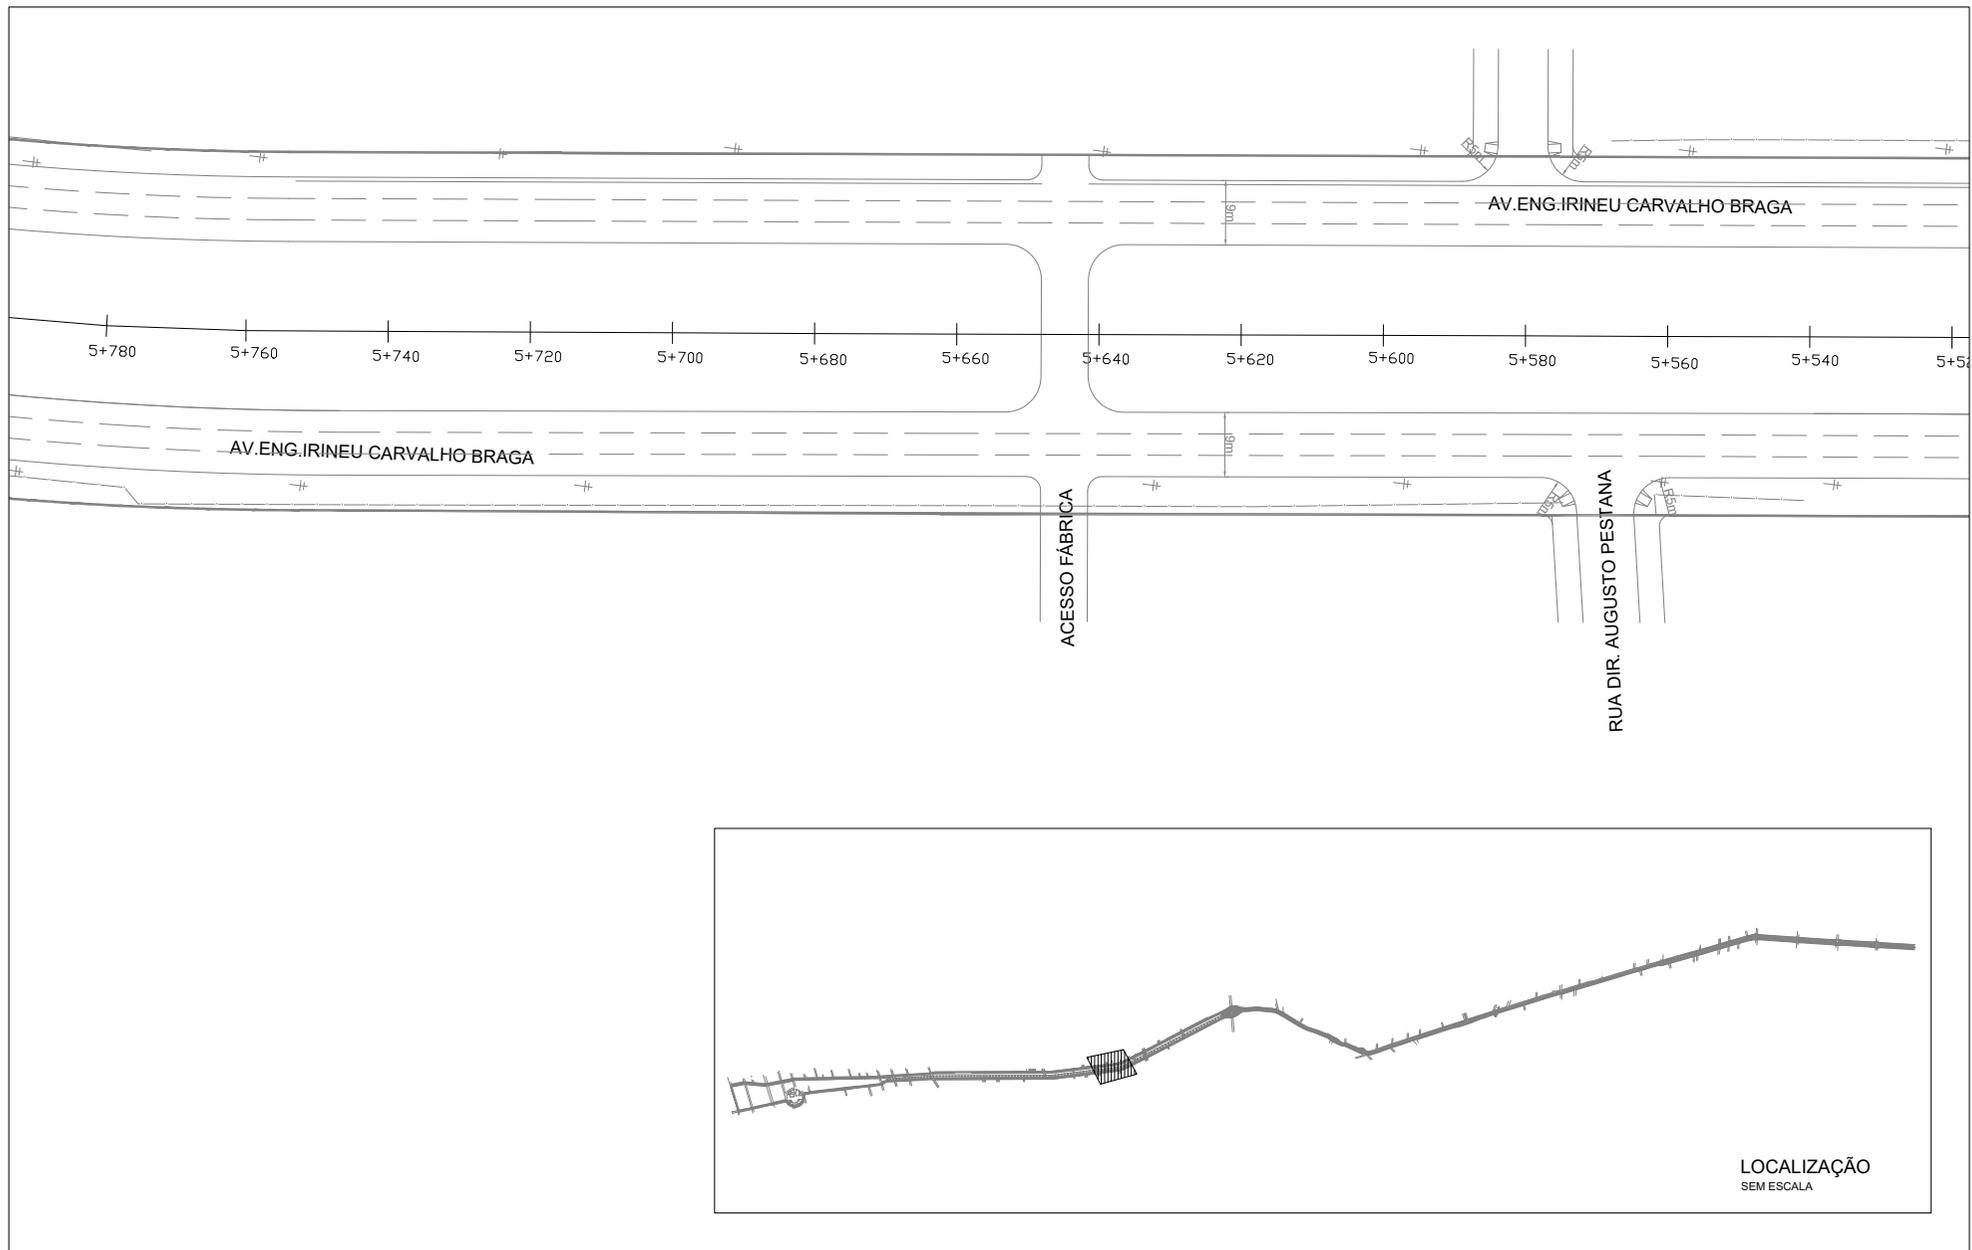

PROJETO GEOMÉTRICO

Esc.: 1:750



WWW.TECHNIQUE.ENG.BR
 CONTATO@TECHNIQUE.ENG.BR
 AV. ENCANTADO, 384/201
 +55 (51) 3381-7457

PERIMETRAL OESTE -
 CANOAS - RS

CLIENTE
 PREFEITURA MUNICIPAL DE CANOAS
 CANOAS, RS

DADOS DA PRANCHA

DISCIPLINA
PAVIMENTAÇÃO

ETAPA
PROJETO EXECUTIVO

CONTEÚDO
PROJETO GEOMÉTRICO

ESCALA
1:750

OBSERVAÇÕES E REVISÕES
EMISSÃO R00 EM 07/04/2015


DESENHO
 RODRIGO VIANNA

DATA
07/04/2015

NUMERAÇÃO

22/42

LOCALIZAÇÃO
 SEM ESCALA

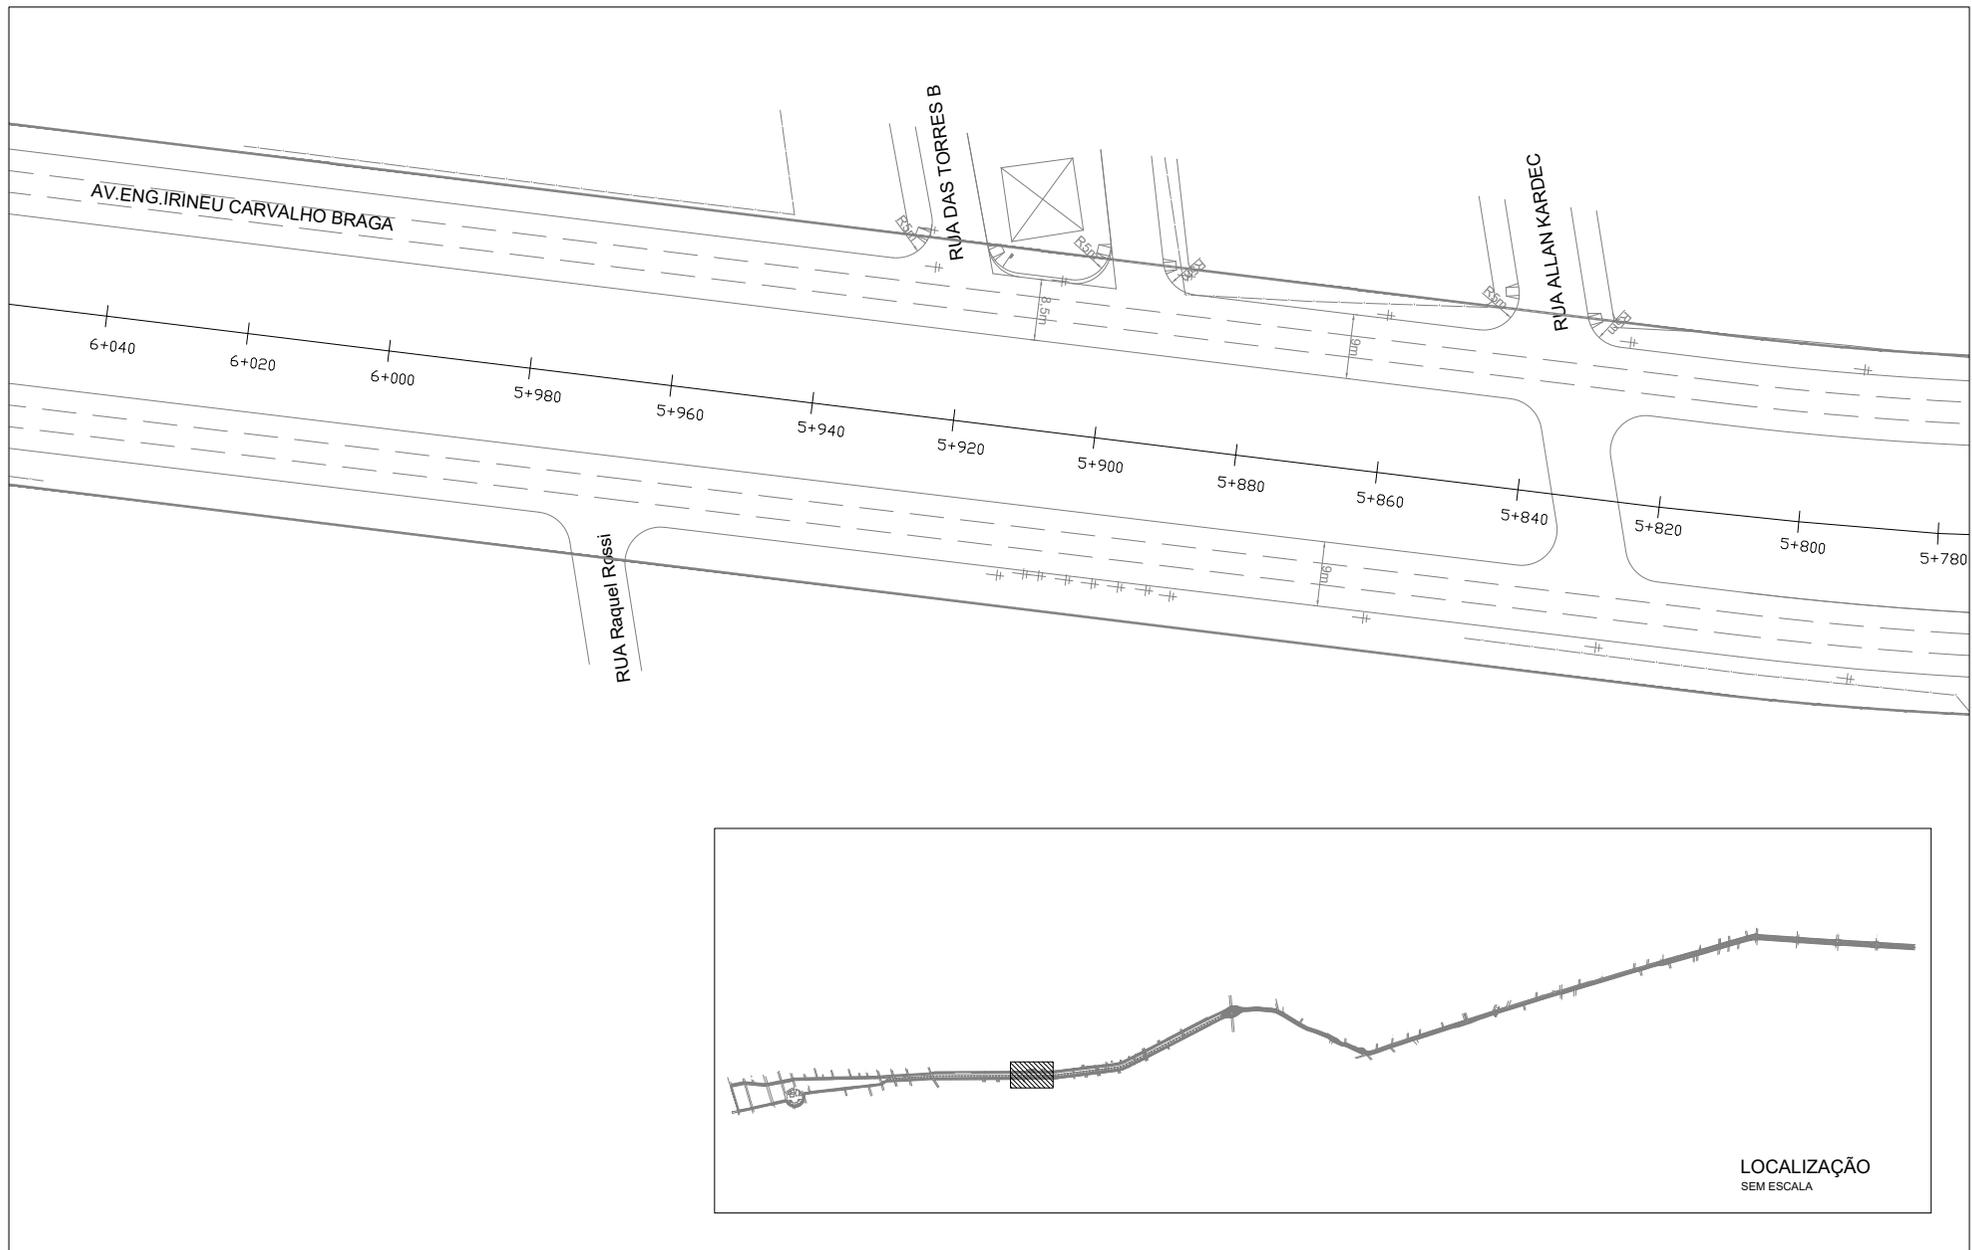

PROJETO GEOMÉTRICO

Esc.: 1:750



WWW.TECHNIQUE.ENG.BR
 CONTATO@TECHNIQUE.ENG.BR
 AV. ENCANTADO, 384/201
 +55 (51) 3381-7457

PERIMETRAL OESTE -
 CANOAS - RS

CLIENTE
 PREFEITURA MUNICIPAL DE CANOAS
 CANOAS, RS

DADOS DA PRANCHA

DISCIPLINA
PAVIMENTAÇÃO

ETAPA
PROJETO EXECUTIVO

CONTEÚDO
PROJETO GEOMÉTRICO

ESCALA
1:750

OBSERVAÇÕES E REVISÕES
EMISSÃO R00 EM 07/04/2015

DESENHO
 RODRIGO VIANNA

DATA
07/04/2015

NUMERAÇÃO

23/42

LOCALIZAÇÃO
 SEM ESCALA


ING. IRINEU CARVALHO BRAGA

6+040 6+020 6+000 5+980 5+960 5+940 5+920 5+900 5+880 5+860 5+840 5+820 5+800 5+780

RUA Raquel Rossi

RUA DAS TORRES B

RUA ALAN KARDECE

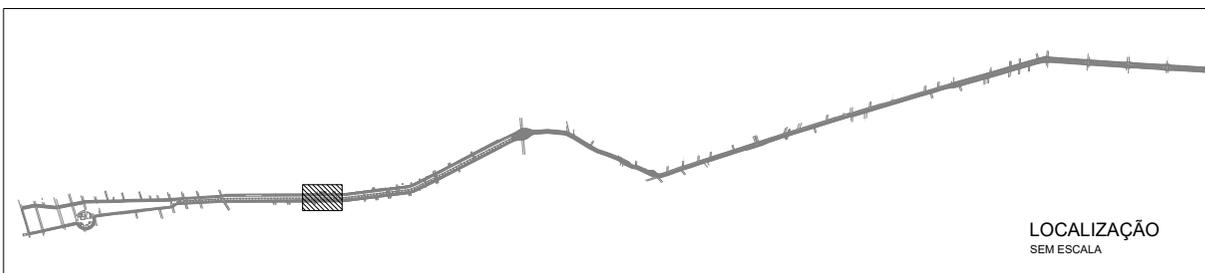

PROJETO GEOMÉTRICO

Esc.: 1:750



WWW.TECHNIQUE.ENG.BR
CONTATO@TECHNIQUE.ENG.BR
AV. ENCANTADO, 384/201
+55 (51) 3381-7457

PERIMETRAL OESTE -
CANOAS - RS

CLIENTE
PREFEITURA MUNICIPAL DE CANOAS
CANOAS, RS

DADOS DA PRANCHA

DISCIPLINA
PAVIMENTAÇÃO

ETAPA
PROJETO EXECUTIVO

CONTEÚDO
PROJETO GEOMÉTRICO

ESCALA
1:750

OBSERVAÇÕES E REVISÕES
EMIÇÃO R00 EM 07/04/2015


DESENHO
RODRIGO VIANNA

DATA
07/04/2015

NUMERAÇÃO

24/42

RESPONSÁVEL TÉCNICO
ENG. MAGNUS R. CORASSINI
CREA-RS 152.303

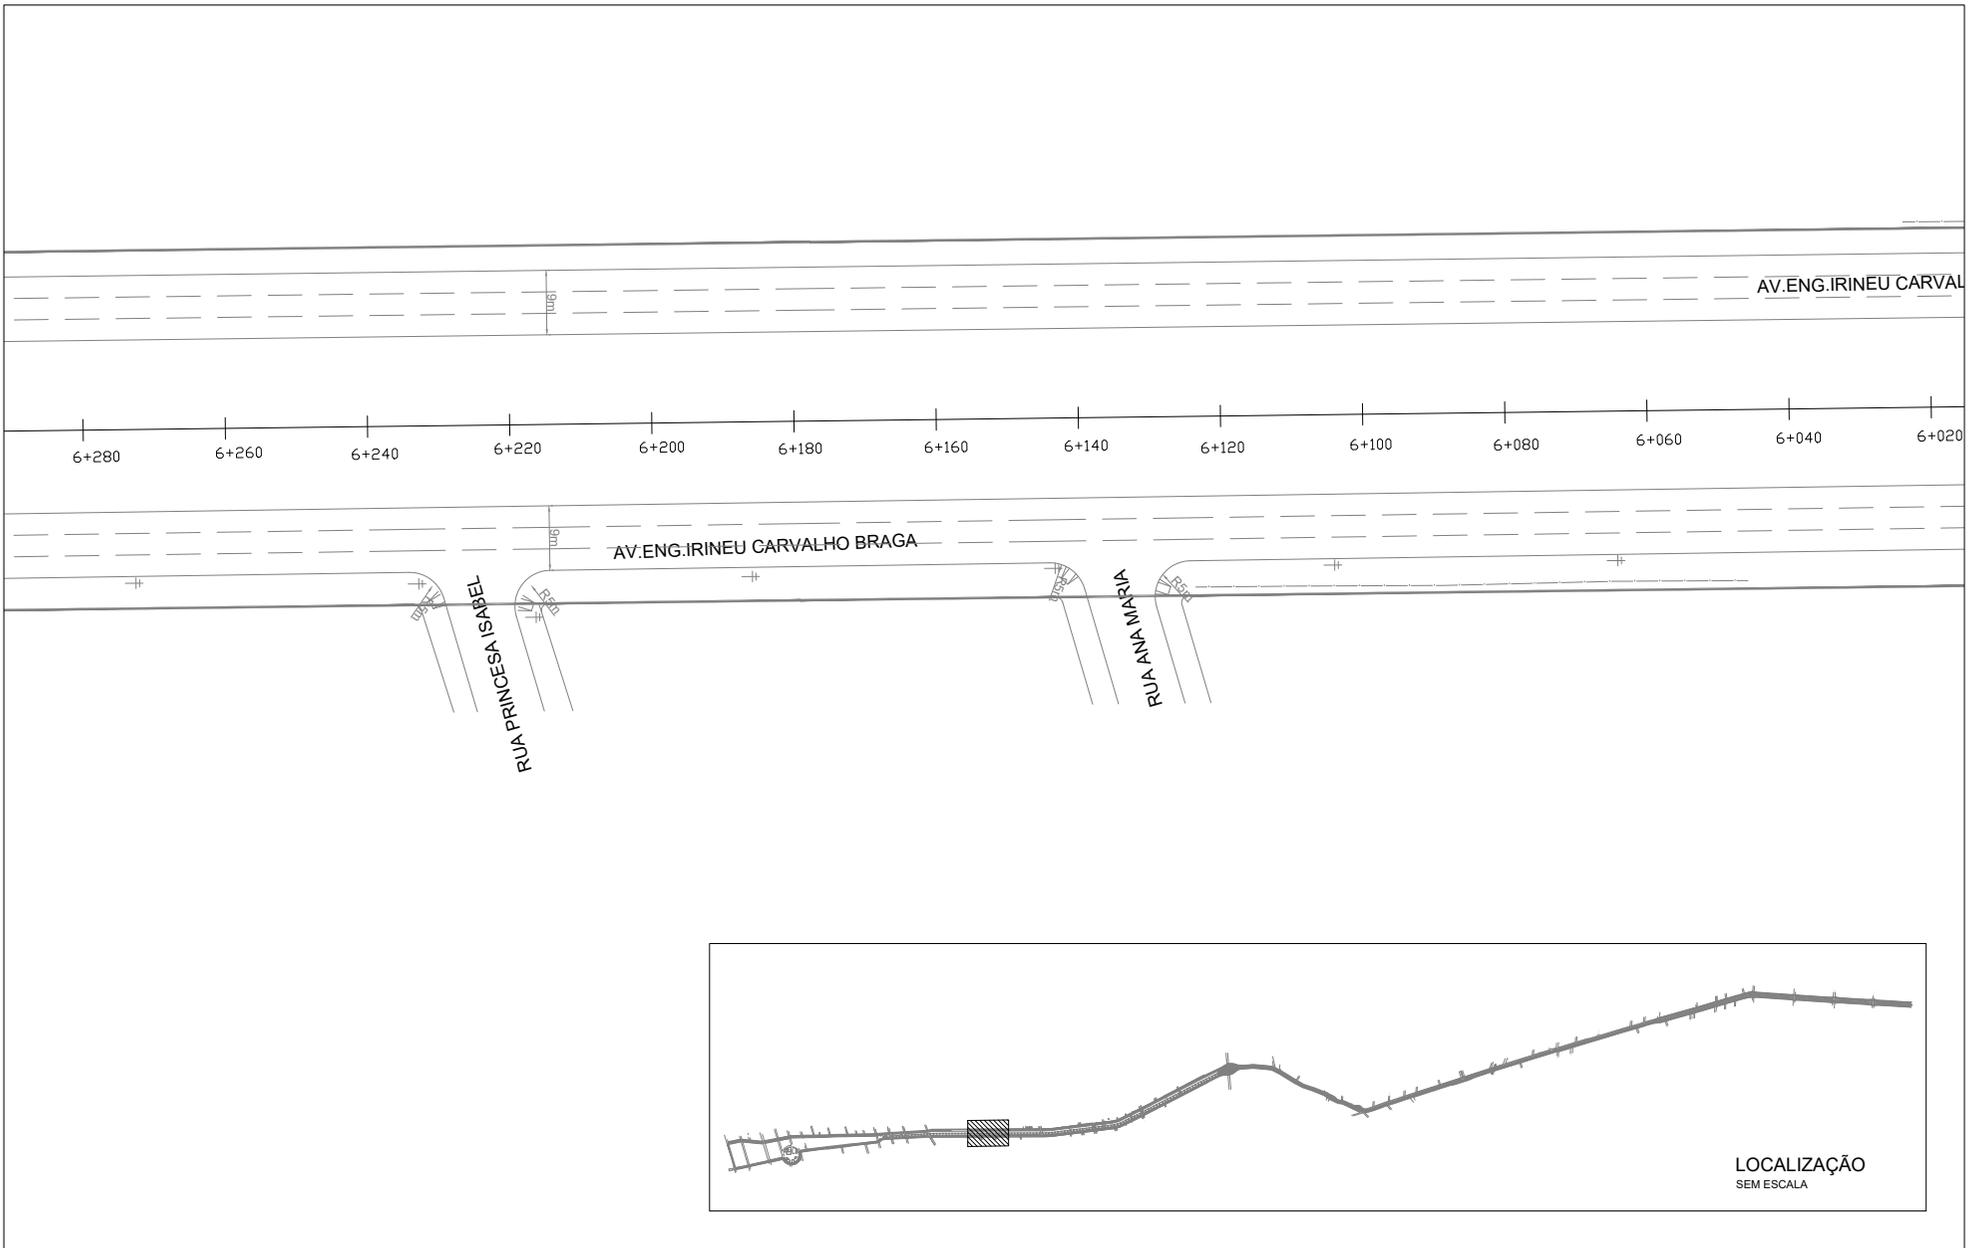

PROJETO GEOMÉTRICO

Esc.: 1:750



WWW.TECHNIQUE.ENG.BR
 CONTATO@TECHNIQUE.ENG.BR
 AV. ENCANTADO, 384/201
 +55 (51) 3381-7457

PERIMETRAL OESTE -
 CANOAS - RS

CLIENTE
 PREFEITURA MUNICIPAL DE CANOAS
 CANOAS, RS

DADOS DA PRANCHA

DISCIPLINA
PAVIMENTAÇÃO

ETAPA
PROJETO EXECUTIVO

CONTEÚDO
PROJETO GEOMÉTRICO

ESCALA
1:750

OBSERVAÇÕES E REVISÕES
EMISSÃO R00 EM 07/04/2015


DESENHO
 RODRIGO VIANNA

DATA
07/04/2015

NUMERAÇÃO

25/42

RESPONSÁVEL TÉCNICO
 ENG. MAGNUS R. CORASSINI
 CREA-RS 152.303

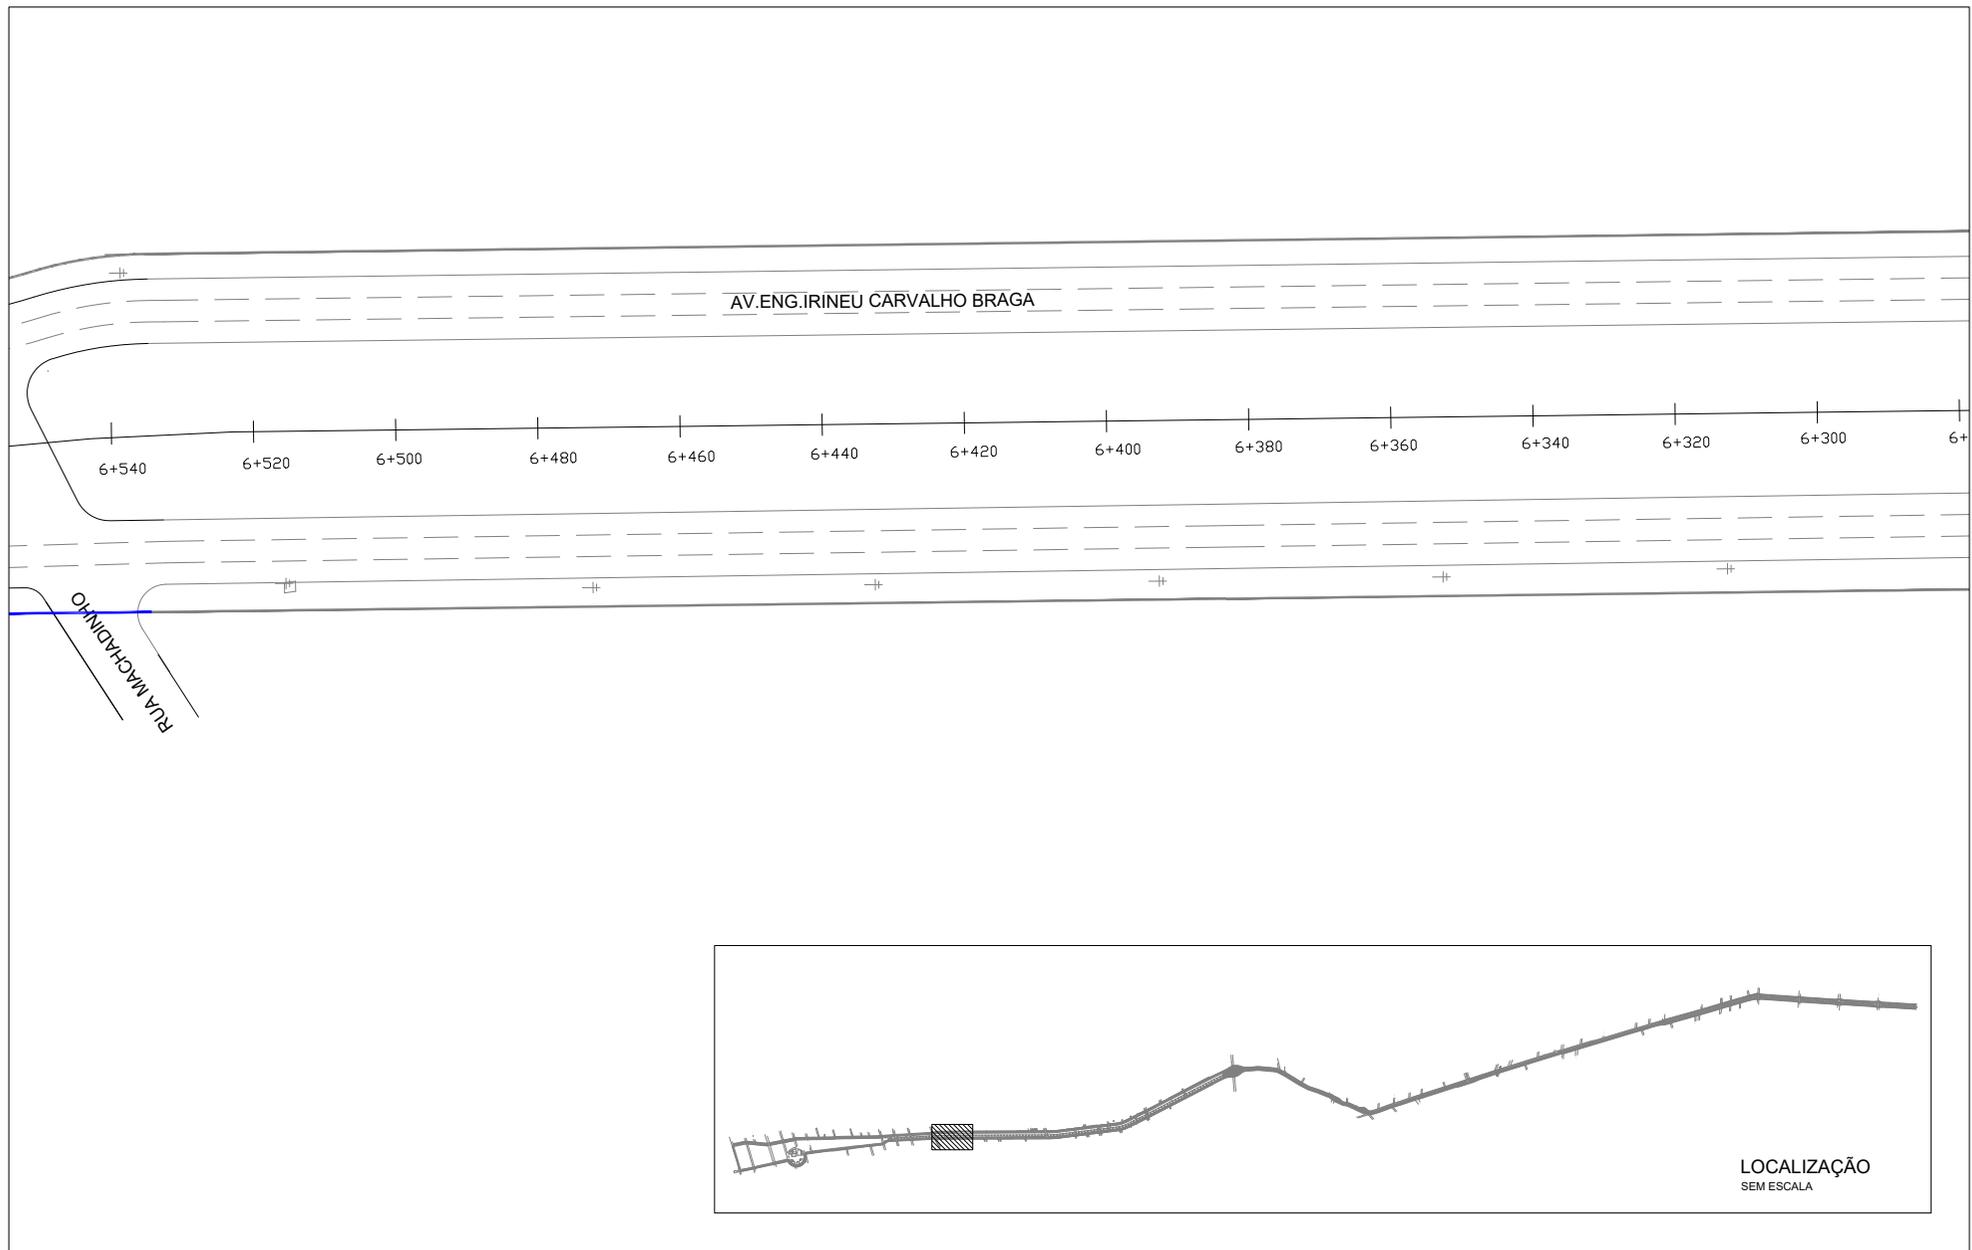

PROJETO GEOMÉTRICO

Esc.: 1:750



WWW.TECHNIQUE.ENG.BR
 CONTATO@TECHNIQUE.ENG.BR
 AV. ENCANTADO, 384/201
 +55 (51) 3381-7457

PERIMETRAL OESTE -
 CANOAS - RS

CLIENTE
 PREFEITURA MUNICIPAL DE CANOAS
 CANOAS, RS

DADOS DA PRANCHA

DISCIPLINA
PAVIMENTAÇÃO

ETAPA
PROJETO EXECUTIVO

CONTEÚDO
PROJETO GEOMÉTRICO

ESCALA
1:750

OBSERVAÇÕES E REVISÕES
EMISSÃO R00 EM 07/04/2015


DESENHO
 RODRIGO VIANNA

DATA
07/04/2015

NUMERAÇÃO

26/42

LOCALIZAÇÃO
 SEM ESCALA

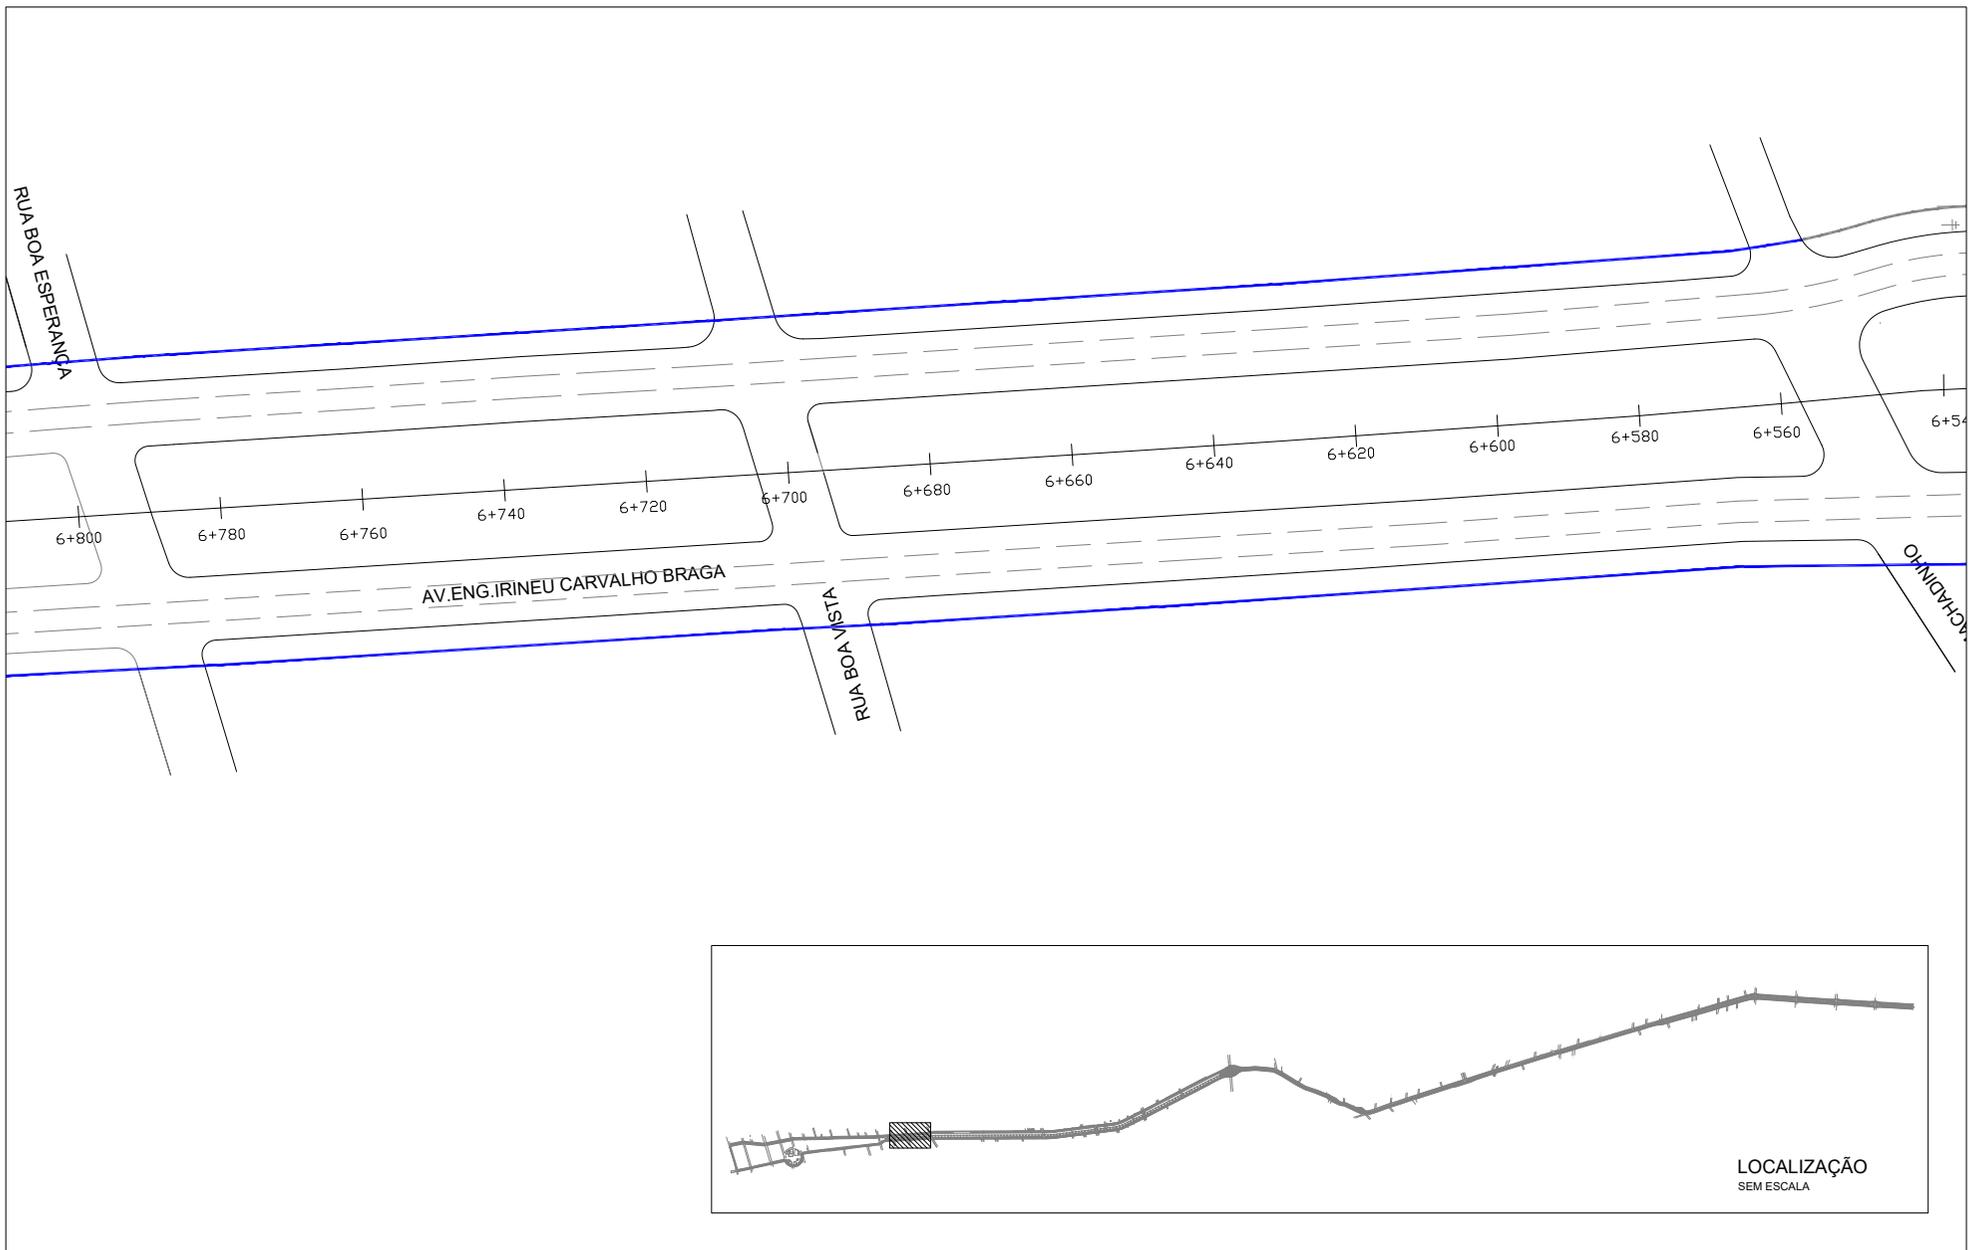

PROJETO GEOMÉTRICO

Esc.: 1:750



WWW.TECHNIQUE.ENG.BR
 CONTATO@TECHNIQUE.ENG.BR
 AV. ENCANTADO, 384/201
 +55 (51) 3381-7457

PERIMETRAL OESTE -
 CANOAS - RS

CLIENTE
 PREFEITURA MUNICIPAL DE CANOAS
 CANOAS, RS

DADOS DA PRANCHA

DISCIPLINA
PAVIMENTAÇÃO

ETAPA
PROJETO EXECUTIVO

CONTEÚDO
PROJETO GEOMÉTRICO

ESCALA
1:750

OBSERVAÇÕES E REVISÕES
EMISSÃO R00 EM 07/04/2015


DESENHO
 RODRIGO VIANNA

DATA
07/04/2015

NUMERAÇÃO

27/42

LOCALIZAÇÃO
 SEM ESCALA

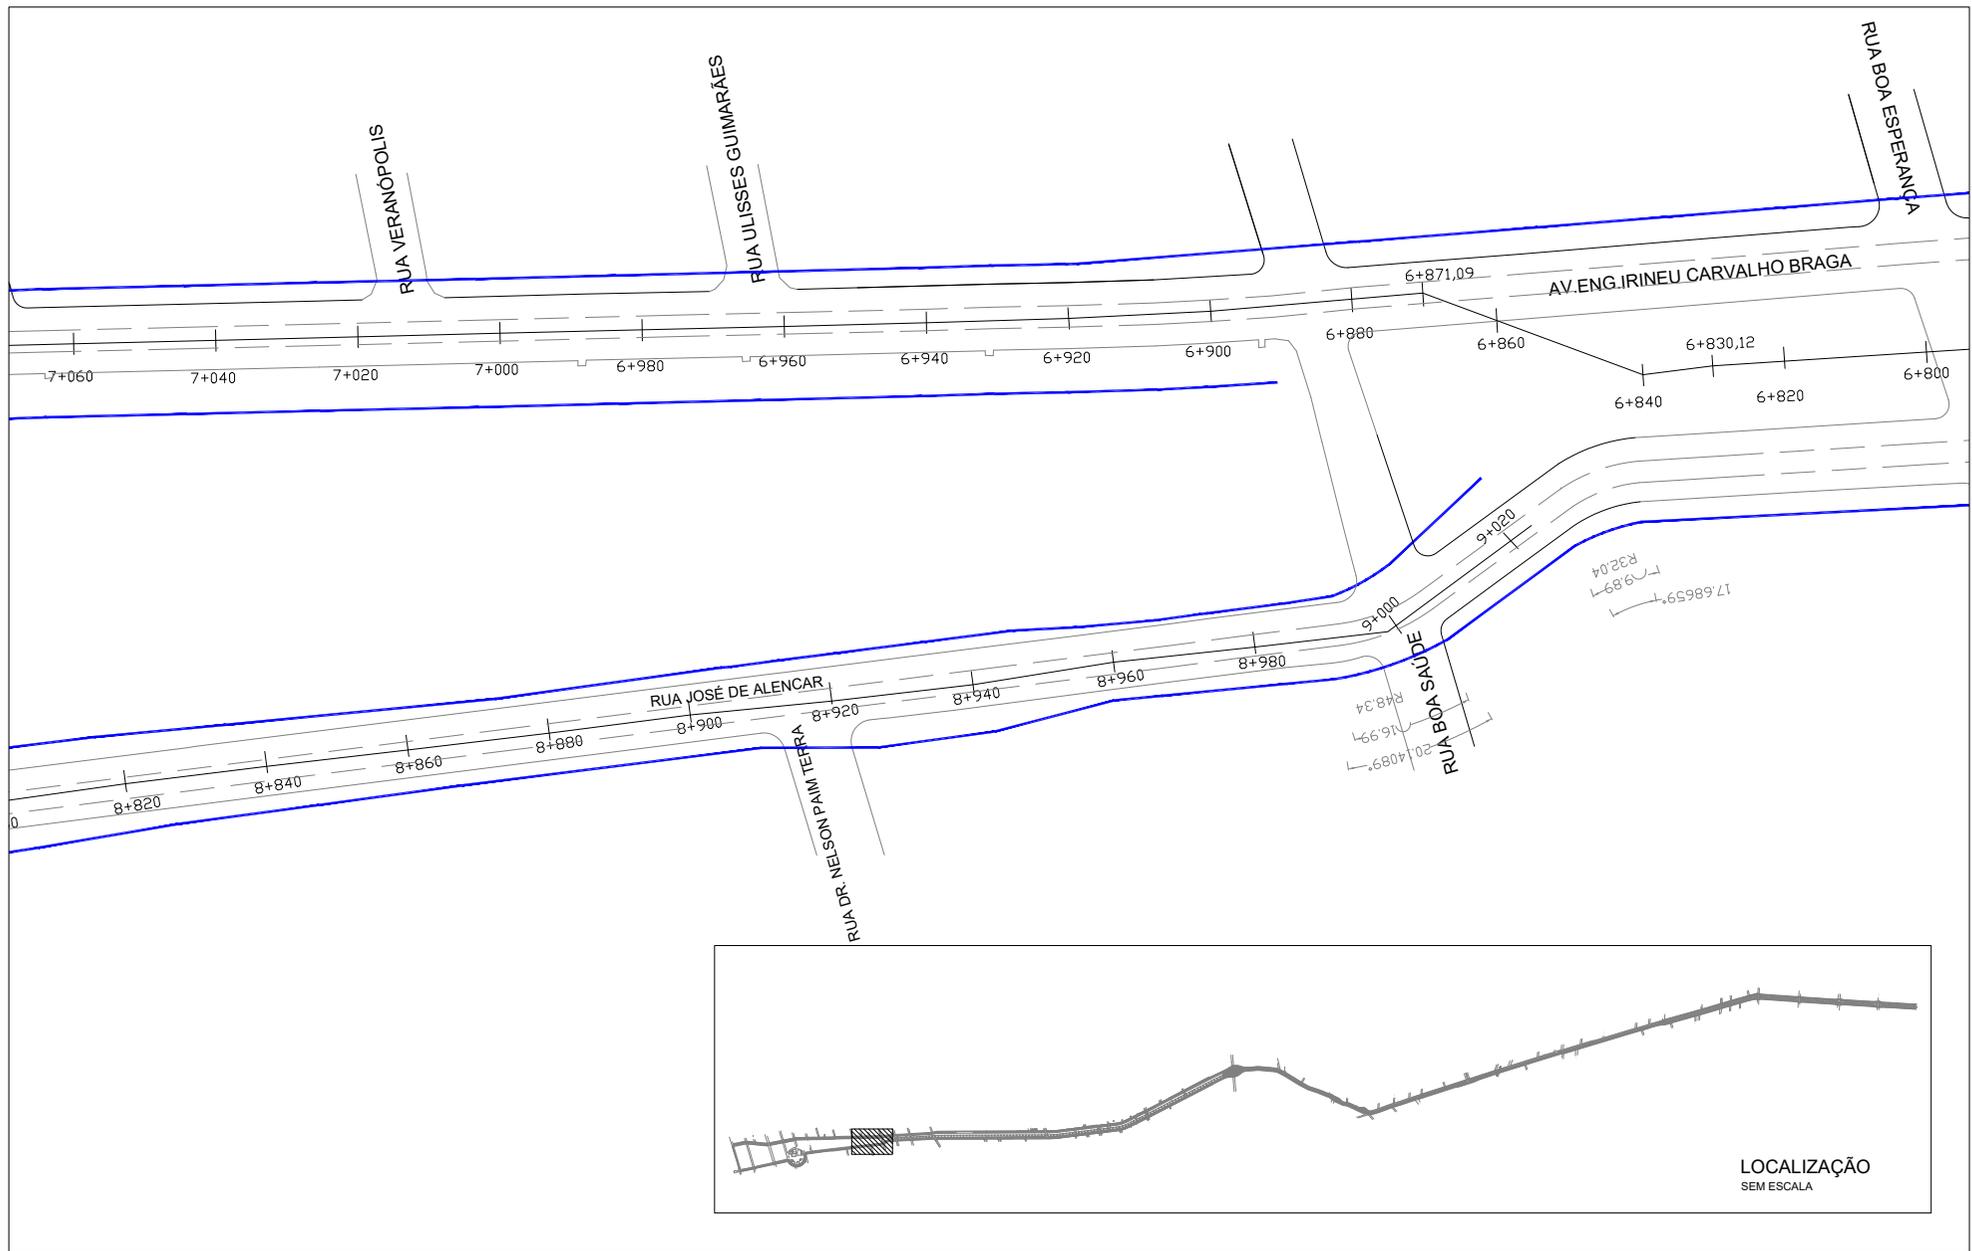

PROJETO GEOMÉTRICO

Esc.: 1:750



WWW.TECHNIQUE.ENG.BR
 CONTATO@TECHNIQUE.ENG.BR
 AV. ENCANTADO, 384/201
 +55 (51) 3381-7457

PERIMETRAL OESTE -
 CANOAS - RS

CLIENTE
 PREFEITURA MUNICIPAL DE CANOAS
 CANOAS, RS

DADOS DA PRANCHA

DISCIPLINA
PAVIMENTAÇÃO

ETAPA
PROJETO EXECUTIVO

CONTEÚDO
PROJETO GEOMÉTRICO

ESCALA
1:750

OBSERVAÇÕES E REVISÕES
EMISSÃO R00 EM 07/04/2015







DESENHO
 RODRIGO VIANNA

DATA
07/04/2015

NUMERAÇÃO

28/42

RESPONSÁVEL TÉCNICO
 ENG. MAGNUS R. CORASSINI
 CREA-RS 152.303

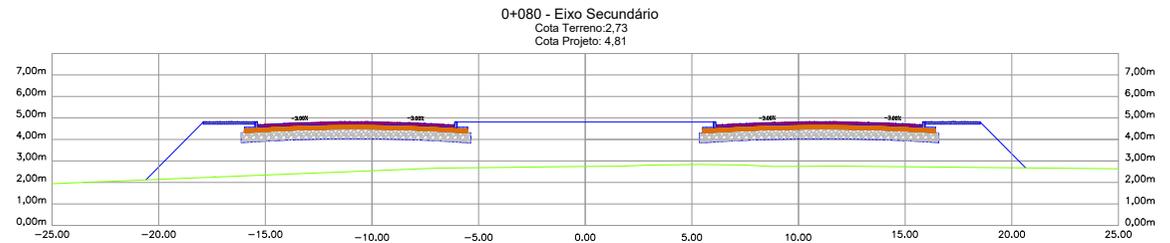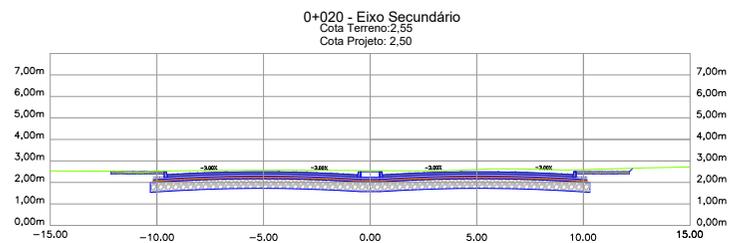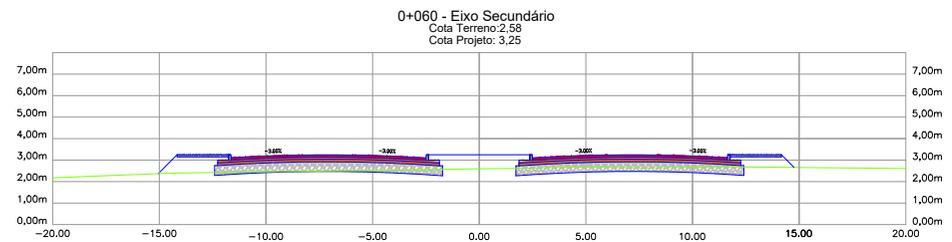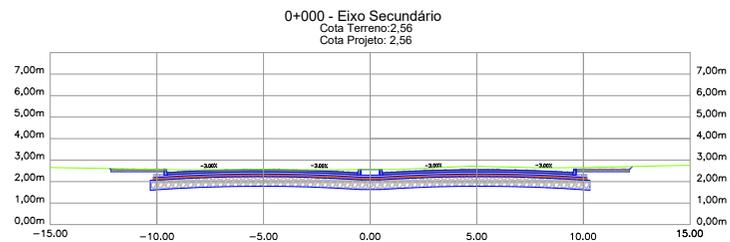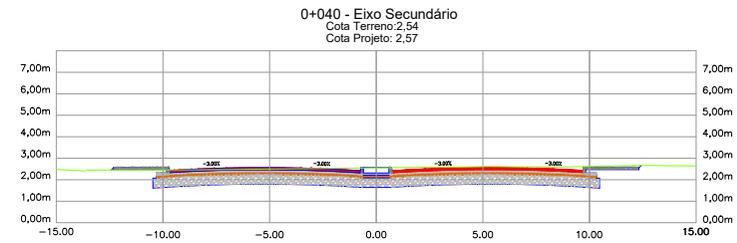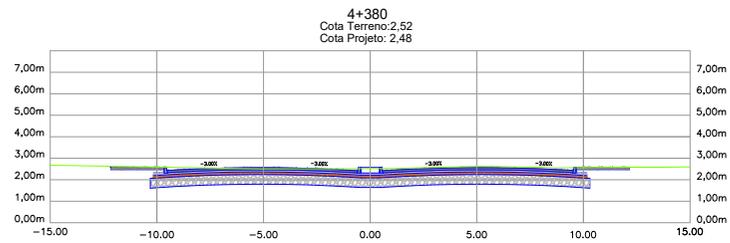

PERFIL TRANSVERSAL
Esc.: 1:250



WWW.TECHNIQUE.ENG.BR
CONTATO@TECHNIQUE.ENG.BR
AV. ENCANTADO, 384/201
+55 (51) 3381-7457

PERIMETRAL OESTE -
CANAOS - RS

CLIENTE
PREFEITURA MUNICIPAL DE CANOAS
CANAOS, RS

DADOS DA PRANCHA

DISCIPLINA
PAVIMENTAÇÃO

ETAPA
PROJETO EXECUTIVO

CONTEÚDO
TERRAPLANAGEM

ESCALA
1:250

OBSERVAÇÕES E REVISÕES
EMIÇÃO R00 EM 24/02/2015


DESENHO
LUCIANO ANTUNES

DATA
24/02/2015

NUMERAÇÃO

25/35

RESPONSÁVEL TÉCNICO
ENG. MAGNUS R. CORASSINI
CREA-RS 152.303

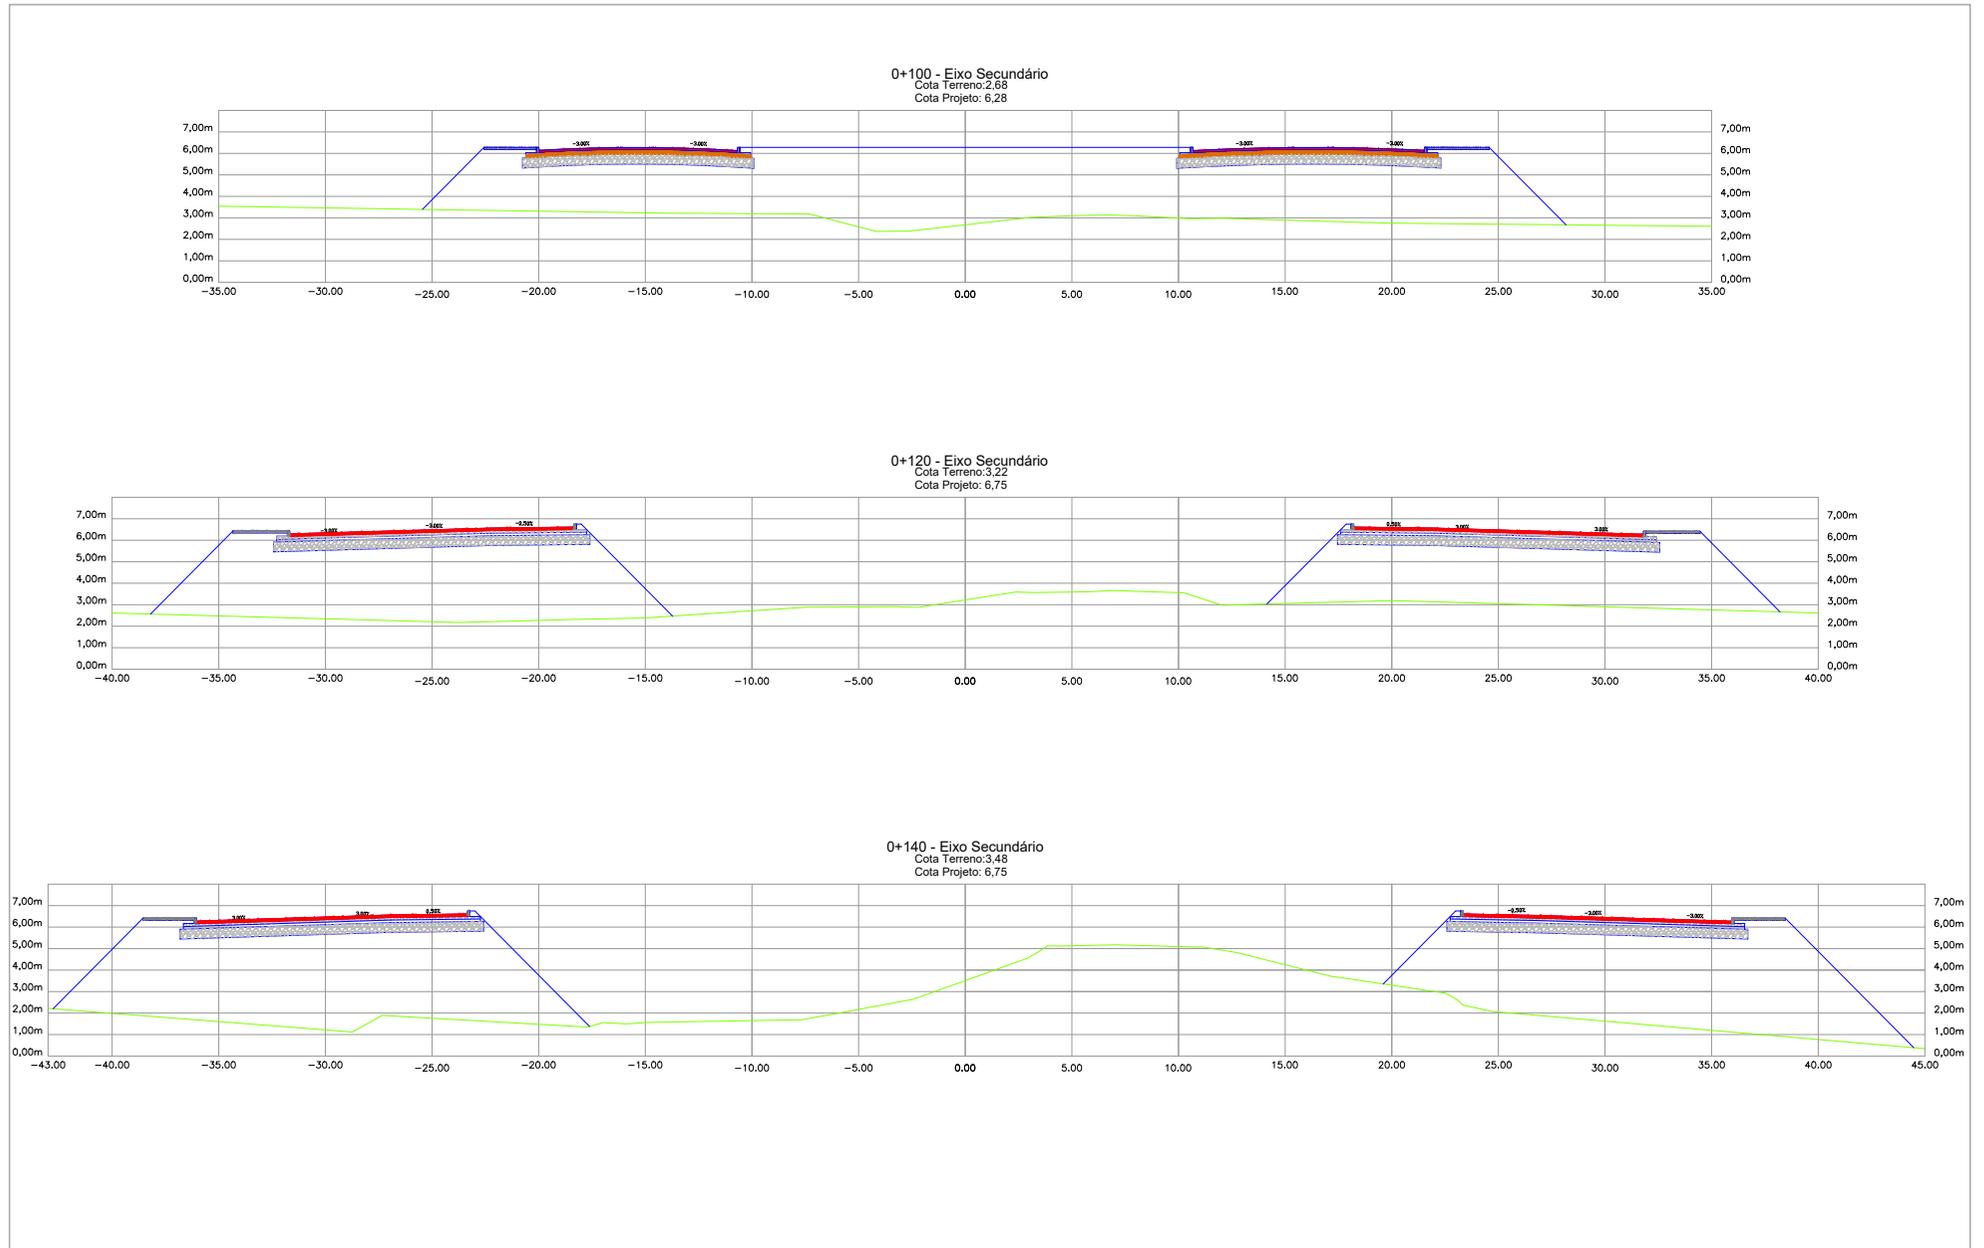

PERFIL TRANSVERSAL
Esc.: 1:250



WWW.TECHNIQUE.ENG.BR
CONTATO@TECHNIQUE.ENG.BR
AV. ENCANTADO, 384/201
+55 (51) 3381-7457

PERIMETRAL OESTE -
CANOAS - RS

CLIENTE
PREFEITURA MUNICIPAL DE CANOAS
CANOAS, RS

DADOS DA PRANCHA

DISCIPLINA
PAVIMENTAÇÃO

ETAPA
PROJETO EXECUTIVO

CONTEÚDO
TERRAPLANAGEM

ESCALA
1:250

OBSERVAÇÕES E REVISÕES
EMIÇÃO R00 EM 24/02/2015


DESENHO
LUCIANO ANTUNES

DATA
24/02/2015


NUMERAÇÃO

26/35


0+160 - Eixo Secundário
Cota Terreno: 3,48
Cota Projeto: 6,75

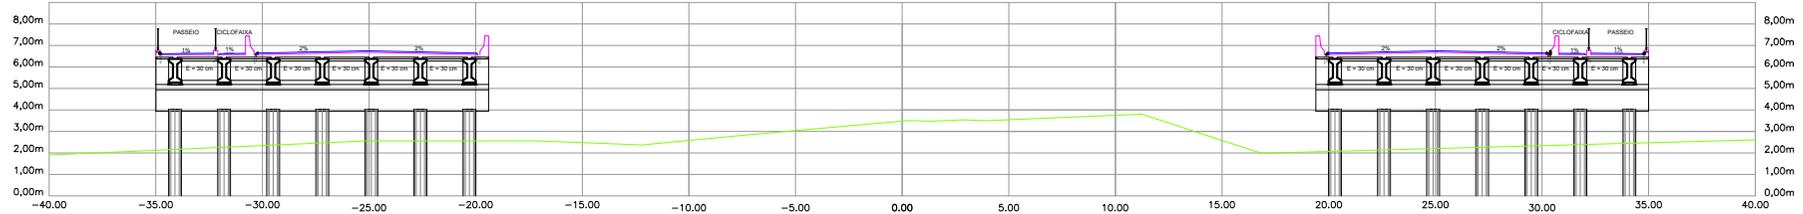

0+180 - Eixo Secundário
Cota Terreno: 4,50
Cota Projeto: 6,75

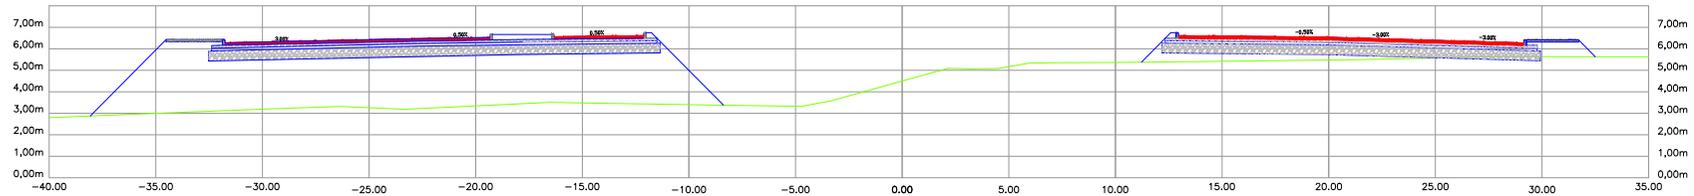

0+199,5 - Eixo Secundário
Cota Terreno: 4,23
Cota Projeto: 6,65

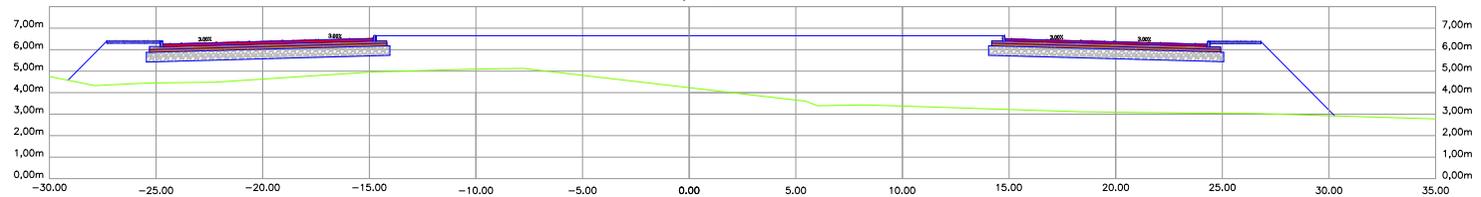

PERFIL TRANSVERSAL
Esc.: 1:250



RESPONSÁVEL TÉCNICO
ENG. MAGNUS R. CORASSINI
CREA-RS 152.303

WWW.TECHNIQUE.ENG.BR
CONTATO@TECHNIQUE.ENG.BR
AV. ENCANTADO, 384/201
+55 (51) 3381-7457

PERIMETRAL OESTE -
CANOAS - RS

CLIENTE
PREFEITURA MUNICIPAL DE CANOAS
CANOAS, RS

DADOS DA PRANCHA

DISCIPLINA
PAVIMENTAÇÃO

ETAPA
PROJETO EXECUTIVO

CONTEÚDO
TERRAPLANAGEM

ESCALA
1:250




OBSERVAÇÕES E REVISÕES
EMIÇÃO R00 EM 24/02/2015

DESENHO
LUCIANO ANTUNES

DATA
24/02/2015

NUMERAÇÃO

27/35

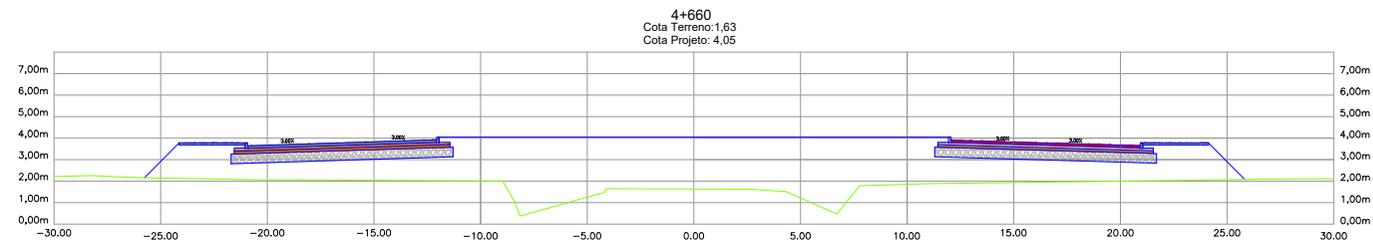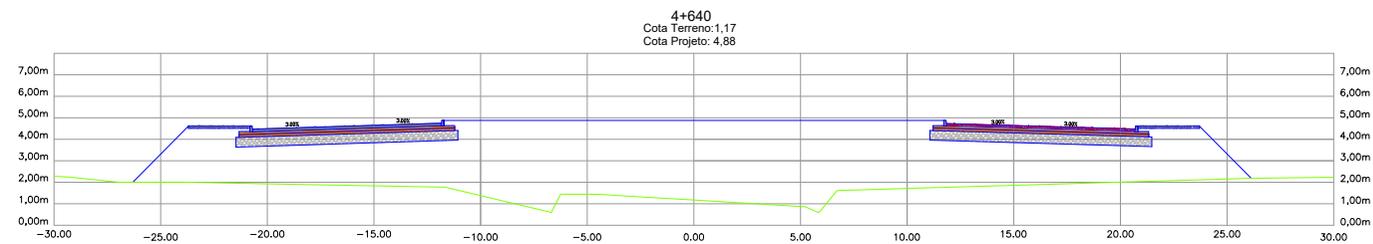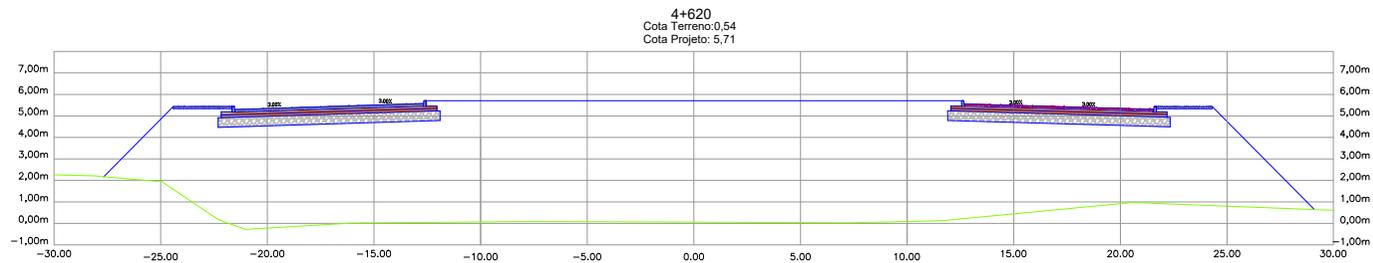

PERFIL TRANSVERSAL
Esc.: 1:250



WWW.TECHNIQUE.ENG.BR
CONTATO@TECHNIQUE.ENG.BR
AV. ENCANTADO, 384/201
+55 (51) 3381-7457

PERIMETRAL OESTE -
CANAOS - RS

CLIENTE
PREFEITURA MUNICIPAL DE CANOAS
CANAOS, RS

DADOS DA PRANCHA

DISCIPLINA
PAVIMENTAÇÃO

ETAPA
PROJETO EXECUTIVO

CONTEÚDO
TERRAPLANAGEM

ESCALA
1:250

OBSERVAÇÕES E REVISÕES
EMIÇÃO R00 EM 24/02/2015




DESENHO
LUCIANO ANTUNES

DATA
24/02/2015

NUMERAÇÃO

28/35

RESPONSÁVEL TÉCNICO
ENG. MAGNUS R. CORASSINI
CREA-RS 152.303

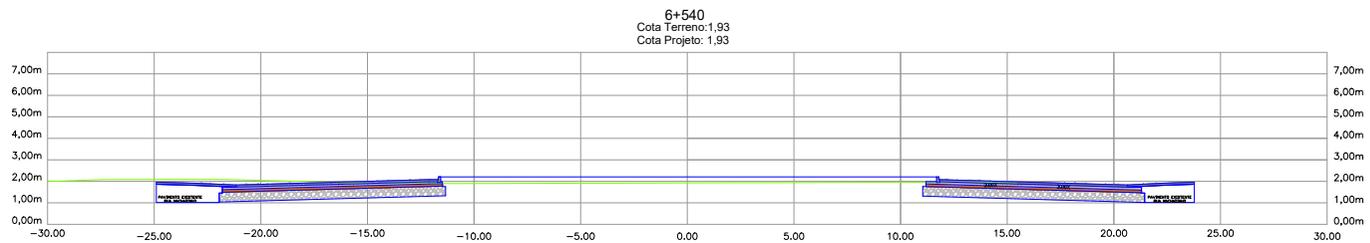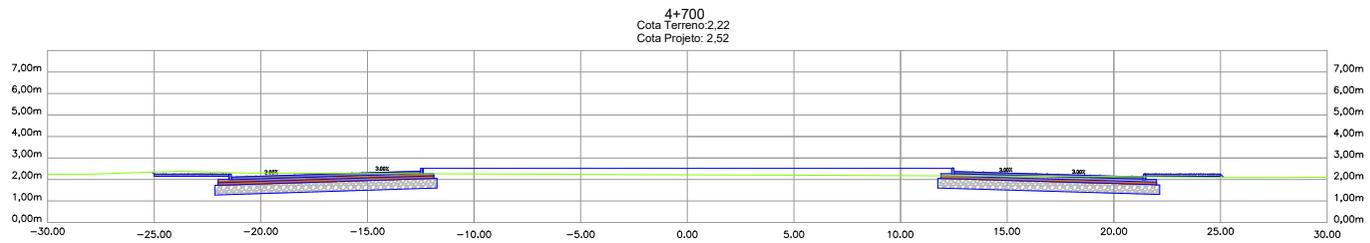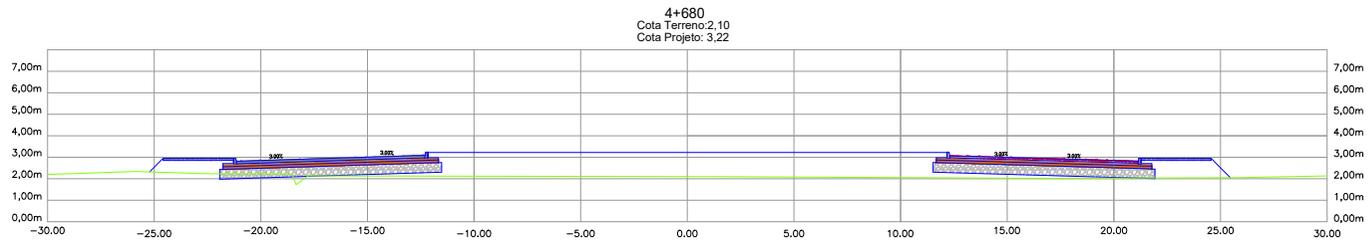

PERFIL TRANSVERSAL
Esc.: 1:250



WWW.TECHNIQUE.ENG.BR
CONTATO@TECHNIQUE.ENG.BR
AV. ENCANTADO, 384/201
+55 (51) 3381-7457

PERIMETRAL OESTE -
CANOAS - RS

CLIENTE
PREFEITURA MUNICIPAL DE CANOAS
CANOAS, RS

DADOS DA PRANCHA

DISCIPLINA
PAVIMENTAÇÃO

ETAPA
PROJETO EXECUTIVO

CONTEÚDO
TERRAPLANAGEM

ESCALA
1:250

OBSERVAÇÕES E REVISÕES
EMIÇÃO R00 EM 24/02/2015




DESENHO
LUCIANO ANTUNES

DATA
24/02/2015

NUMERAÇÃO

29/35

RESPONSÁVEL TÉCNICO
ENG. MAGNUS R. CORASSINI
CREA-RS 152.303

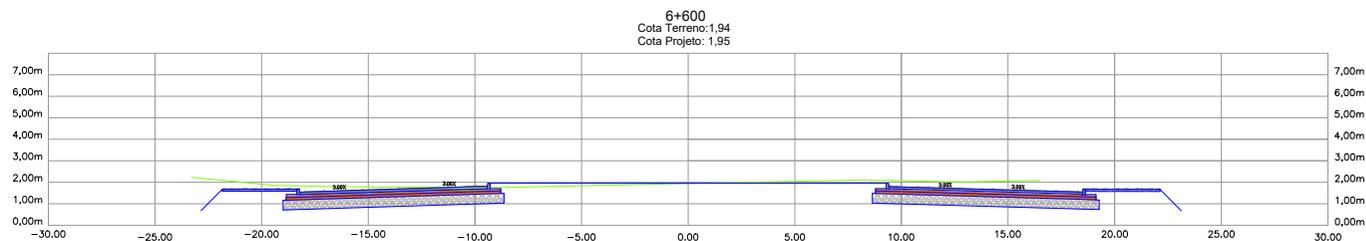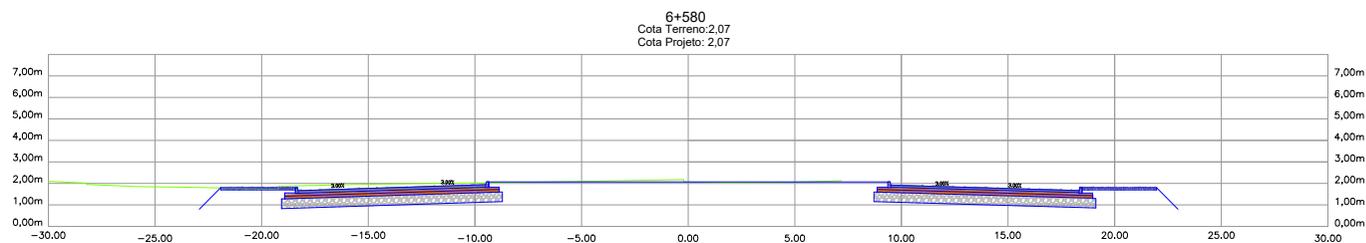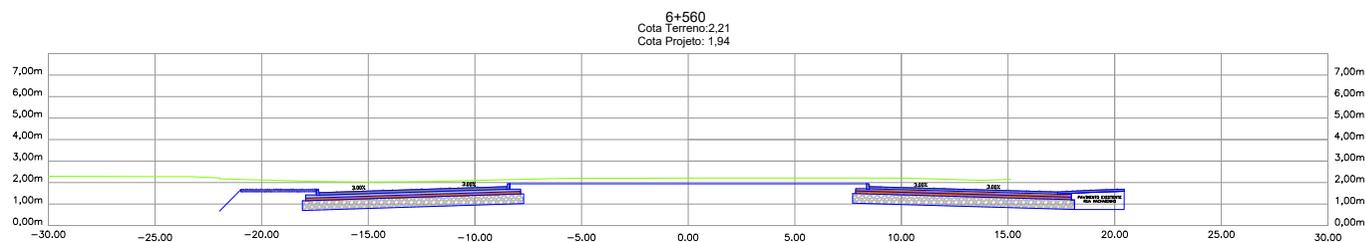

PERFIL TRANSVERSAL
Esc.: 1:250



WWW.TECHNIQUE.ENG.BR
CONTATO@TECHNIQUE.ENG.BR
AV. ENCANTADO, 384/201
+55 (51) 3381-7457

PERIMETRAL OESTE -
CANOAS - RS

CLIENTE
PREFEITURA MUNICIPAL DE CANOAS
CANOAS, RS

DADOS DA PRANCHA

DISCIPLINA
PAVIMENTAÇÃO

ETAPA
PROJETO EXECUTIVO

CONTEÚDO
TERRAPLANAGEM

ESCALA
1:250

OBSERVAÇÕES E REVISÕES
EMISSÃO R00 EM 24/02/2015




DESENHO
LUCIANO ANTUNES

DATA
24/02/2015

NUMERAÇÃO

30/35

RESPONSÁVEL TÉCNICO
ENG. MAGNUS R. CORASSINI
CREA-RS 152.303

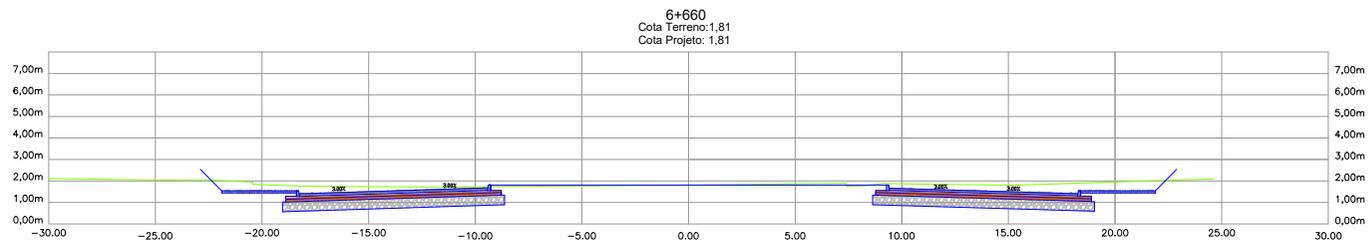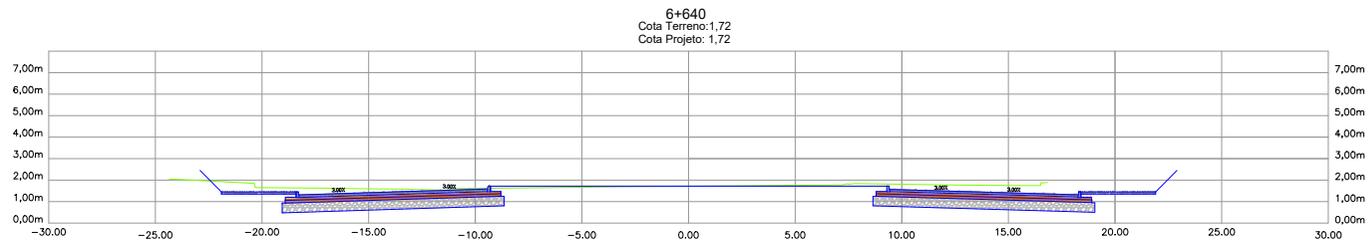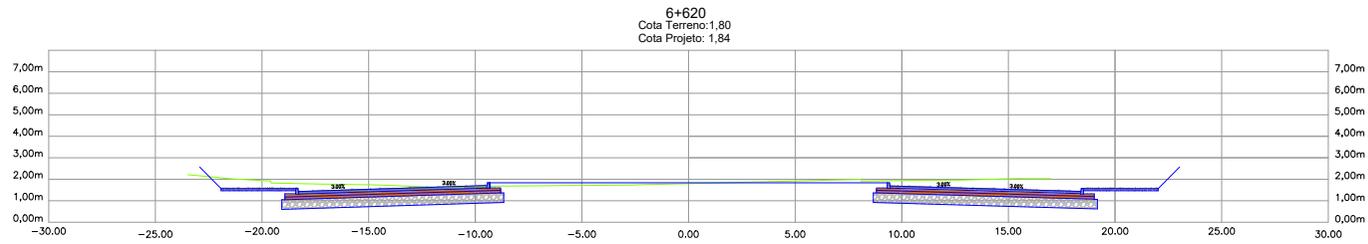

PERFIL TRANSVERSAL
Esc.: 1:250



WWW.TECHNIQUE.ENG.BR
CONTATO@TECHNIQUE.ENG.BR
AV. ENCANTADO, 384/201
+55 (51) 3381-7457

PERIMETRAL OESTE -
CANOAS - RS

CLIENTE
PREFEITURA MUNICIPAL DE CANOAS
CANOAS, RS

DADOS DA PRANCHA

DISCIPLINA
PAVIMENTAÇÃO

ETAPA
PROJETO EXECUTIVO

CONTEÚDO
TERRAPLANAGEM

ESCALA
1:250

OBSERVAÇÕES E REVISÕES
EMISSÃO R00 EM 24/02/2015




DESENHO
LUCIANO ANTUNES

DATA
24/02/2015

NUMERAÇÃO

31/35

RESPONSÁVEL TÉCNICO
ENG. MAGNUS R. CORASSINI
CREA-RS 152.303

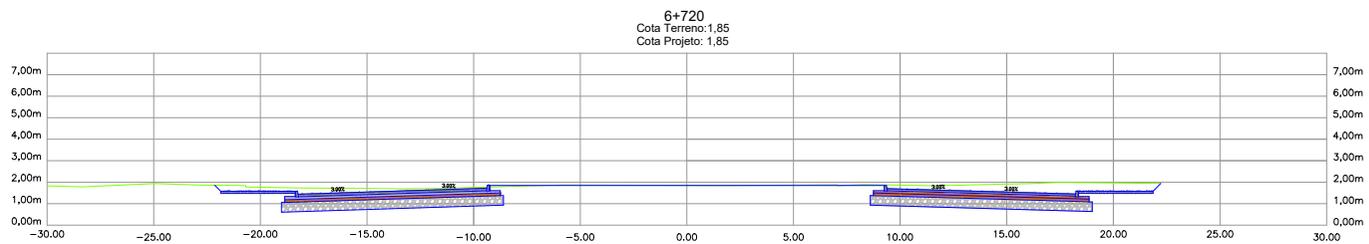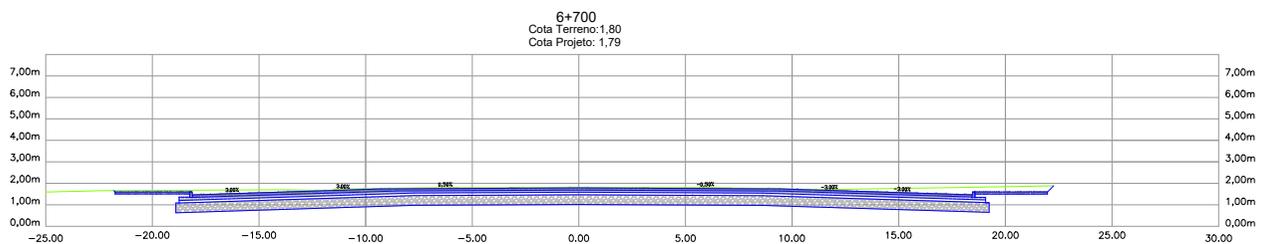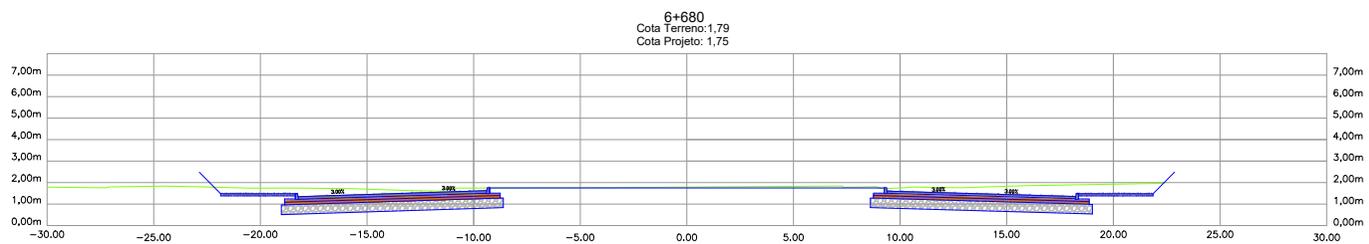

PERFIL TRANSVERSAL
Esc.: 1:250



WWW.TECHNIQUE.ENG.BR
CONTATO@TECHNIQUE.ENG.BR
AV. ENCANTADO, 384/201
+55 (51) 3381-7457

PERIMETRAL OESTE -
CANAÓAS - RS

CLIENTE
PREFEITURA MUNICIPAL DE CANOAS
CANAÓAS, RS

DADOS DA PRANCHA

DISCIPLINA
PAVIMENTAÇÃO

ETAPA
PROJETO EXECUTIVO

CONTEÚDO
TERRAPLANAGEM

ESCALA
1:250

OBSERVAÇÕES E REVISÕES
EMISSÃO R00 EM 24/02/2015




DESENHO
LUCIANO ANTUNES

DATA
24/02/2015

NUMERAÇÃO

32/35

RESPONSÁVEL TÉCNICO
ENG. MAGNUS R. CORASSINI
CREA-RS 152.303

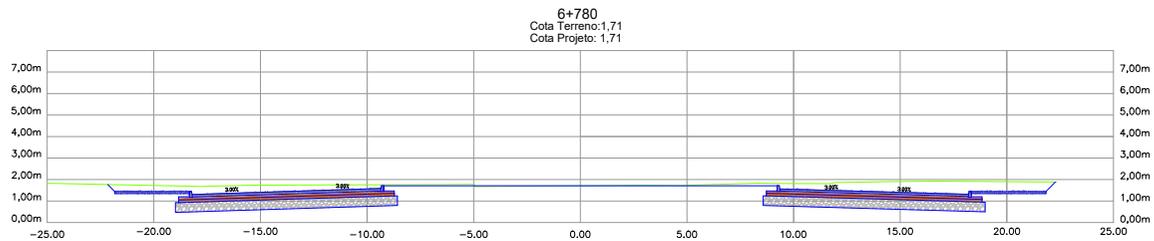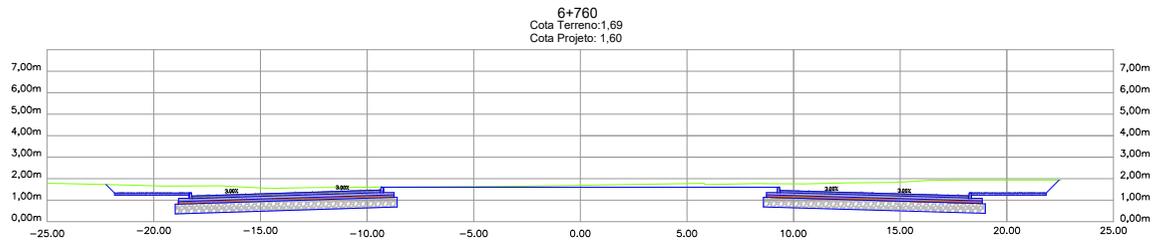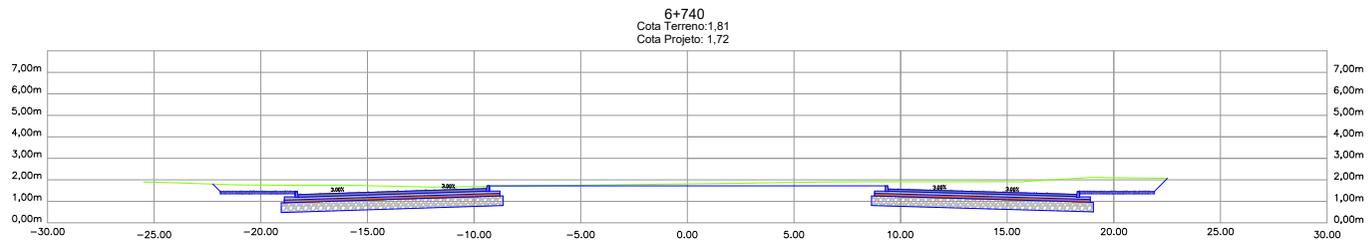

PERFIL TRANSVERSAL
Esc.: 1:250



WWW.TECHNIQUE.ENG.BR
CONTATO@TECHNIQUE.ENG.BR
AV. ENCANTADO, 384/201
+55 (51) 3381-7457

PERIMETRAL OESTE -
CANOAS - RS

CLIENTE
PREFEITURA MUNICIPAL DE CANOAS
CANOAS, RS

DADOS DA PRANCHA

DISCIPLINA
PAVIMENTAÇÃO

ETAPA
PROJETO EXECUTIVO

CONTEÚDO
TERRAPLANAGEM

ESCALA
1:250

OBSERVAÇÕES E REVISÕES
EMIÇÃO R00 EM 24/02/2015




DESENHO
LUCIANO ANTUNES

DATA
24/02/2015

NUMERAÇÃO

33/35

RESPONSÁVEL TÉCNICO
ENG. MAGNUS R. CORASSINI
CREA-RS 152.303

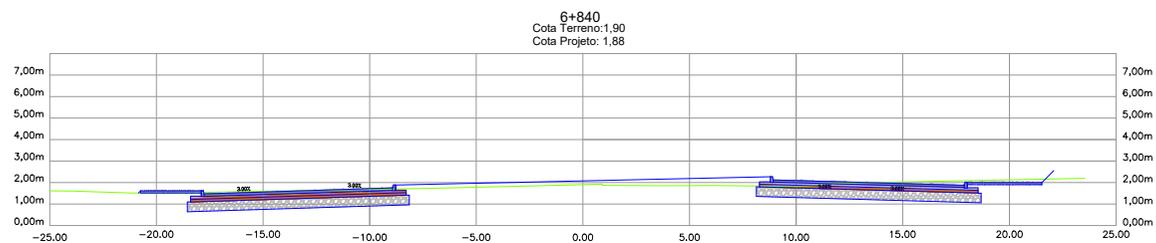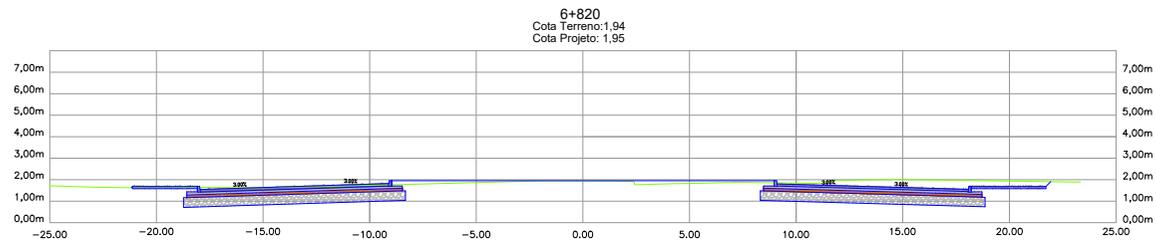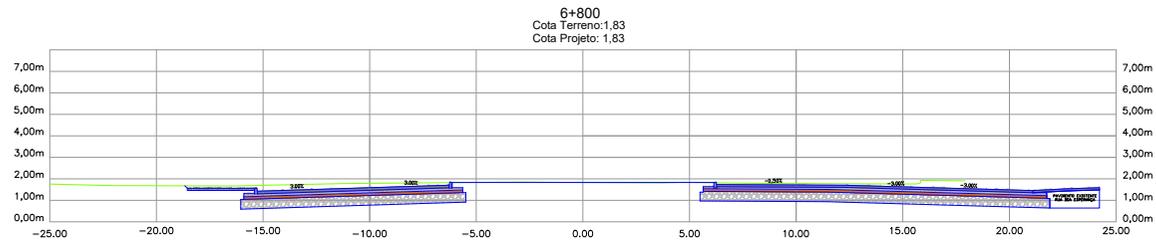

PERFIL TRANSVERSAL
Esc.: 1:250



WWW.TECHNIQUE.ENG.BR
CONTATO@TECHNIQUE.ENG.BR
AV. ENCANTADO, 384/201
+55 (51) 3381-7457

RESPONSÁVEL TÉCNICO
ENG. MAGNUS R. CORASSINI
CREA-RS 152.303

PERIMETRAL OESTE -
CANAÓAS - RS

CLIENTE
PREFEITURA MUNICIPAL DE CANOAS
CANAÓAS, RS

DADOS DA PRANCHA

DISCIPLINA
PAVIMENTAÇÃO

ETAPA
PROJETO EXECUTIVO

CONTEÚDO
TERRAPLANAGEM

ESCALA
1:250




OBSERVAÇÕES E REVISÕES
EMIÇÃO R00 EM 24/02/2015

DESENHO
LUCIANO ANTUNES

DATA
24/02/2015

NUMERAÇÃO

34/35

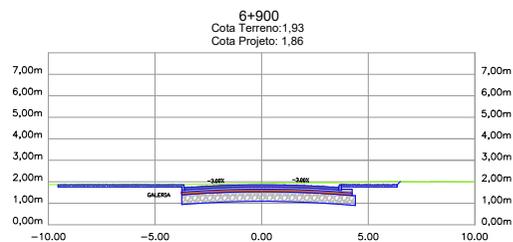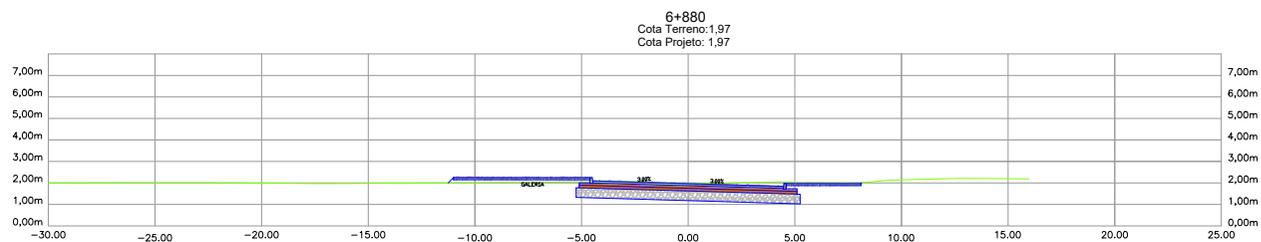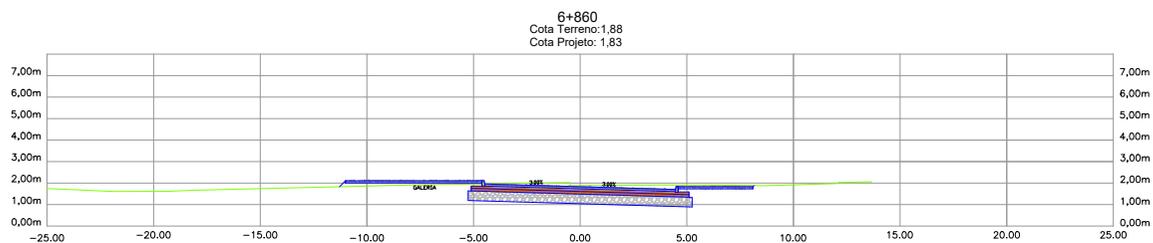

PERFIL TRANSVERSAL
Esc.: 1:250



WWW.TECHNIQUE.ENG.BR
CONTATO@TECHNIQUE.ENG.BR
AV. ENCANTADO, 384/201
+55 (51) 3381-7457

PERIMETRAL OESTE -
CANOAS - RS

CLIENTE
PREFEITURA MUNICIPAL DE CANOAS
CANOAS, RS

DADOS DA PRANCHA

DISCIPLINA
PAVIMENTAÇÃO

ETAPA
PROJETO EXECUTIVO

CONTEÚDO
TERRAPLANAGEM

ESCALA
1:250


OBSERVAÇÕES E REVISÕES
EMISSÃO R00 EM 24/02/2015

DESENHO
LUCIANO ANTUNES

DATA
24/02/2015

NUMERAÇÃO

RESPONSÁVEL TÉCNICO
ENG. MAGNUS R. CORASSINI
CREA-RS 152.303

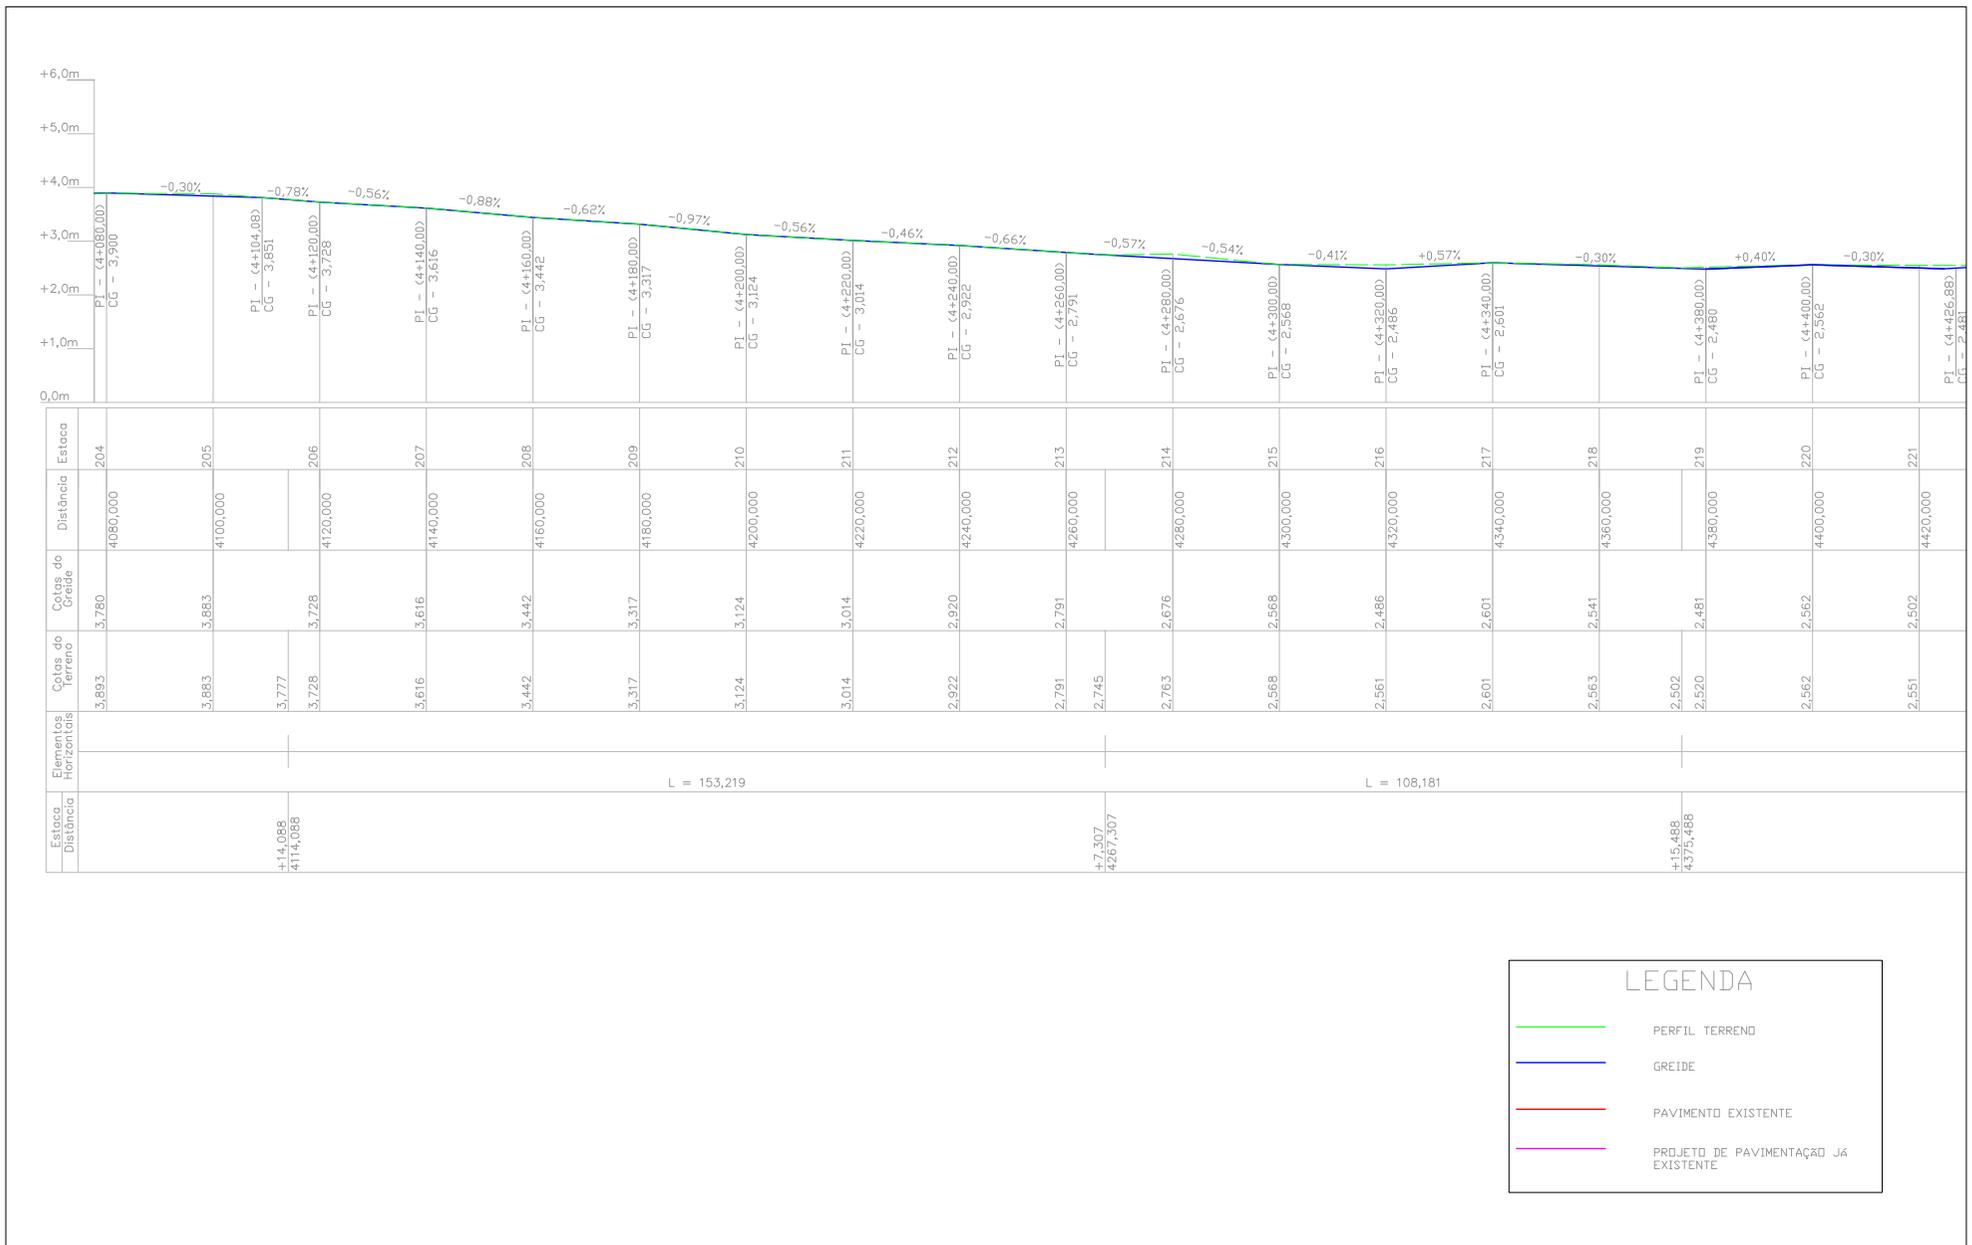


LEGENDA

- PERFIL TERREND
- GREIDE
- PAVIMENTO EXISTENTE
- PROJETO DE PAVIMENTAÇÃO JÁ EXISTENTE

PERFIL LONGITUDINAL
Esc.: 1/750

<p>WWW.TECHNIQUE.ENG.BR CONTATO@TECHNIQUE.ENG.BR AV. ENCANTADO, 384/201 +55 (51) 3381-7457</p>	<p>PERIMETRAL OESTE - CANAOS - RS</p>	<p>DADOS DA PRANCHA</p> <p>DISCIPLINA PAVIMENTAÇÃO</p> <p>CONTEÚDO PERFIL LONGITUDINAL</p>	<p>OBSERVAÇÕES E REVISÕES</p> <p>EMISSÃO R00 EM 04/02/2015</p>	<p>DATA</p> <p>04/02/2015</p>
	<p>CLIENTE PREFEITURA MUNICIPAL DE CANOAS CANAOS, RS</p>	<p>ETAPA PROJETO EXECUTIVO</p>	<p>ESCALA 1:750</p>	<p>DESENHO ADILSON</p>

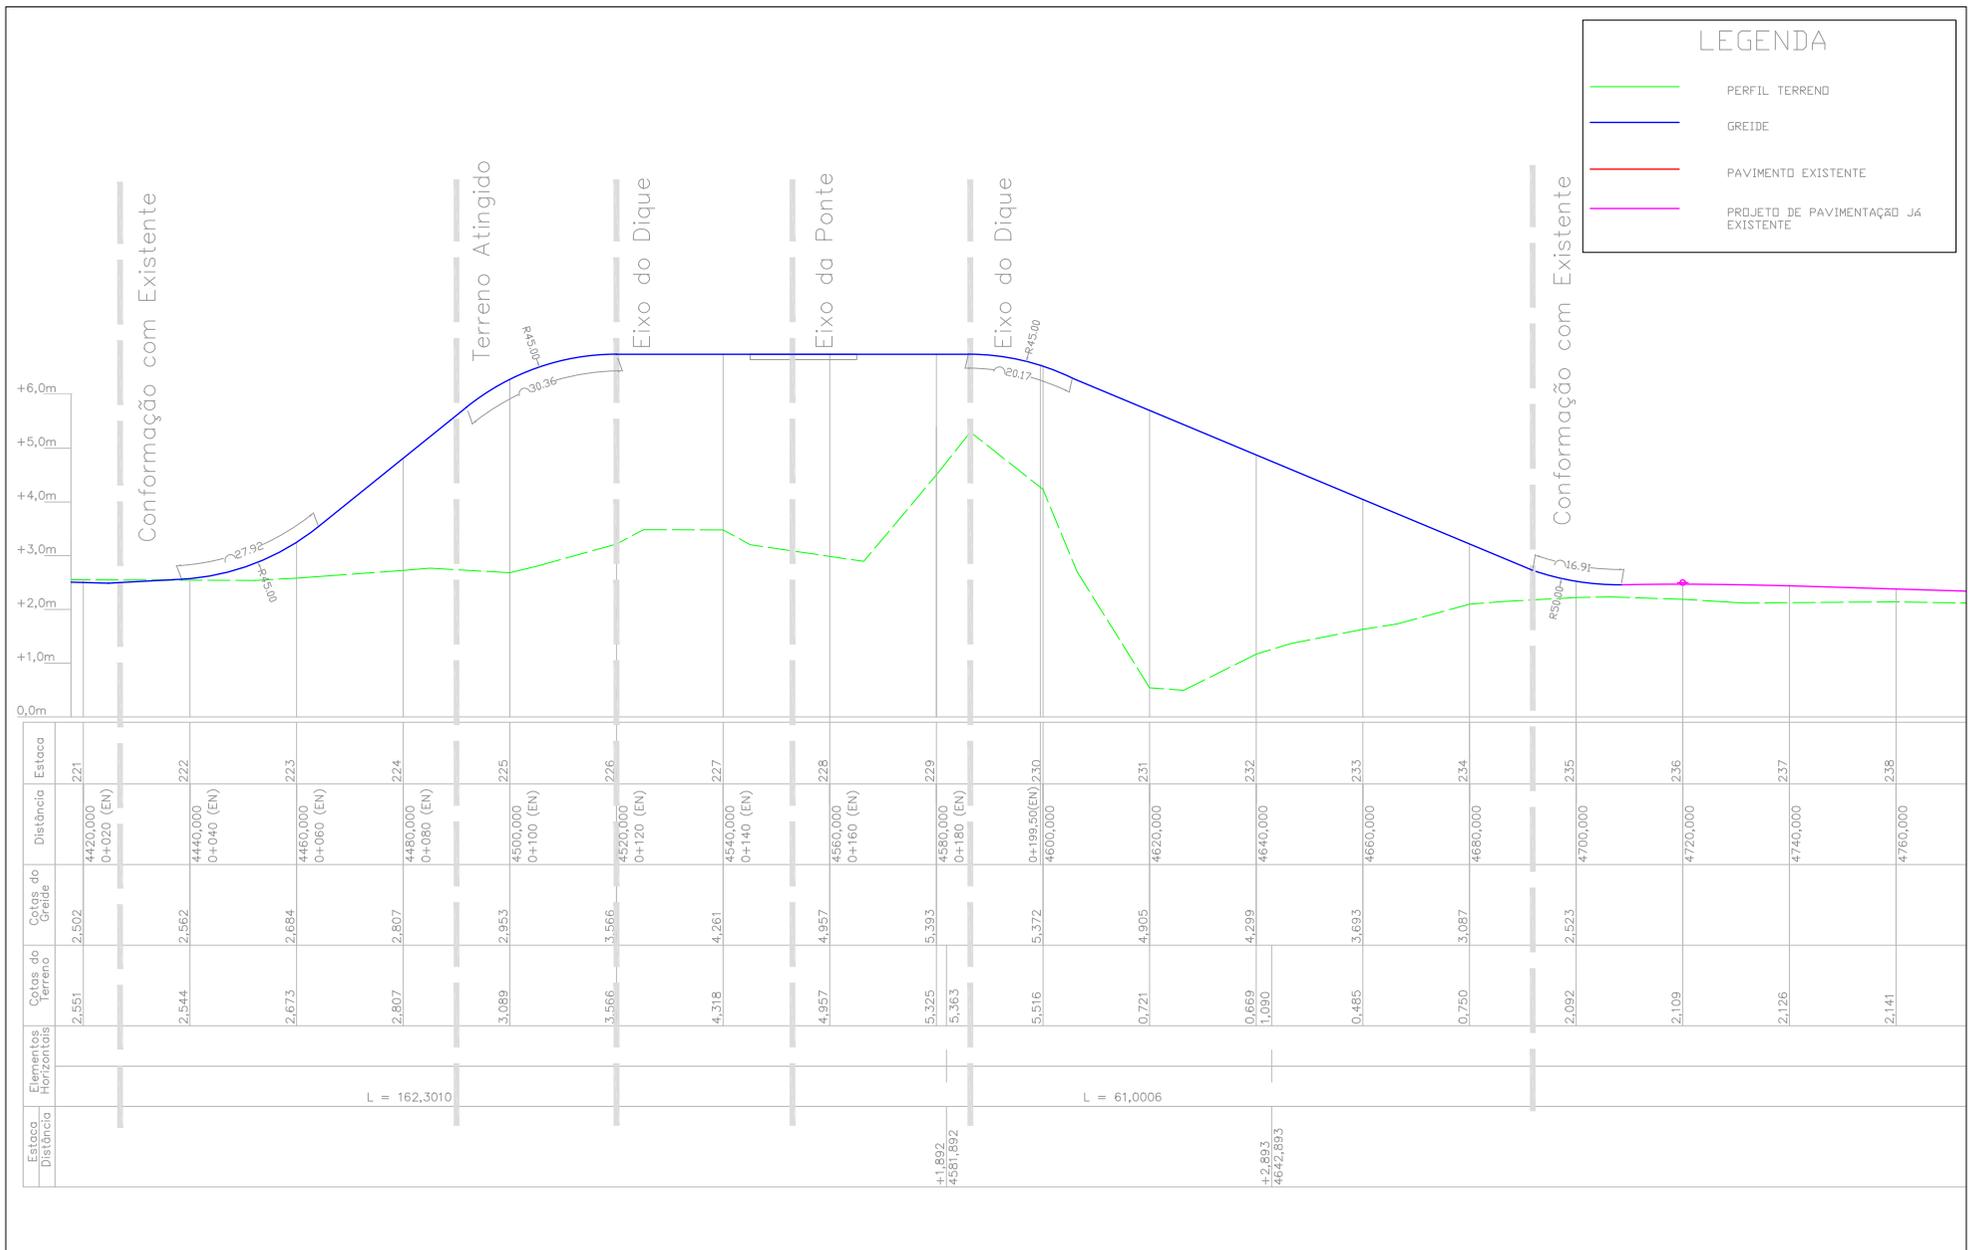

PERFIL LONGITUDINAL
Esc.: 1:750



WWW.TECHNIQUE.ENG.BR
CONTATO@TECHNIQUE.ENG.BR
AV. ENCANTADO, 384/201
+55 (51) 3381-7457

PERIMETRAL OESTE -
CANOAS - RS

CLIENTE
PREFEITURA MUNICIPAL DE CANOAS
CANOAS, RS

DADOS DA PRANCHA

DISCIPLINA
PAVIMENTAÇÃO

ETAPA
PROJETO EXECUTIVO

CONTEÚDO
PERFIL LONGITUDINAL

ESCALA
1:750


OBSERVAÇÕES E REVISÕES
EMIÇÃO R00 EM 04/02/2015

DESENHO
ADILSON

DATA
04/02/2015

NUMERAÇÃO

14/27

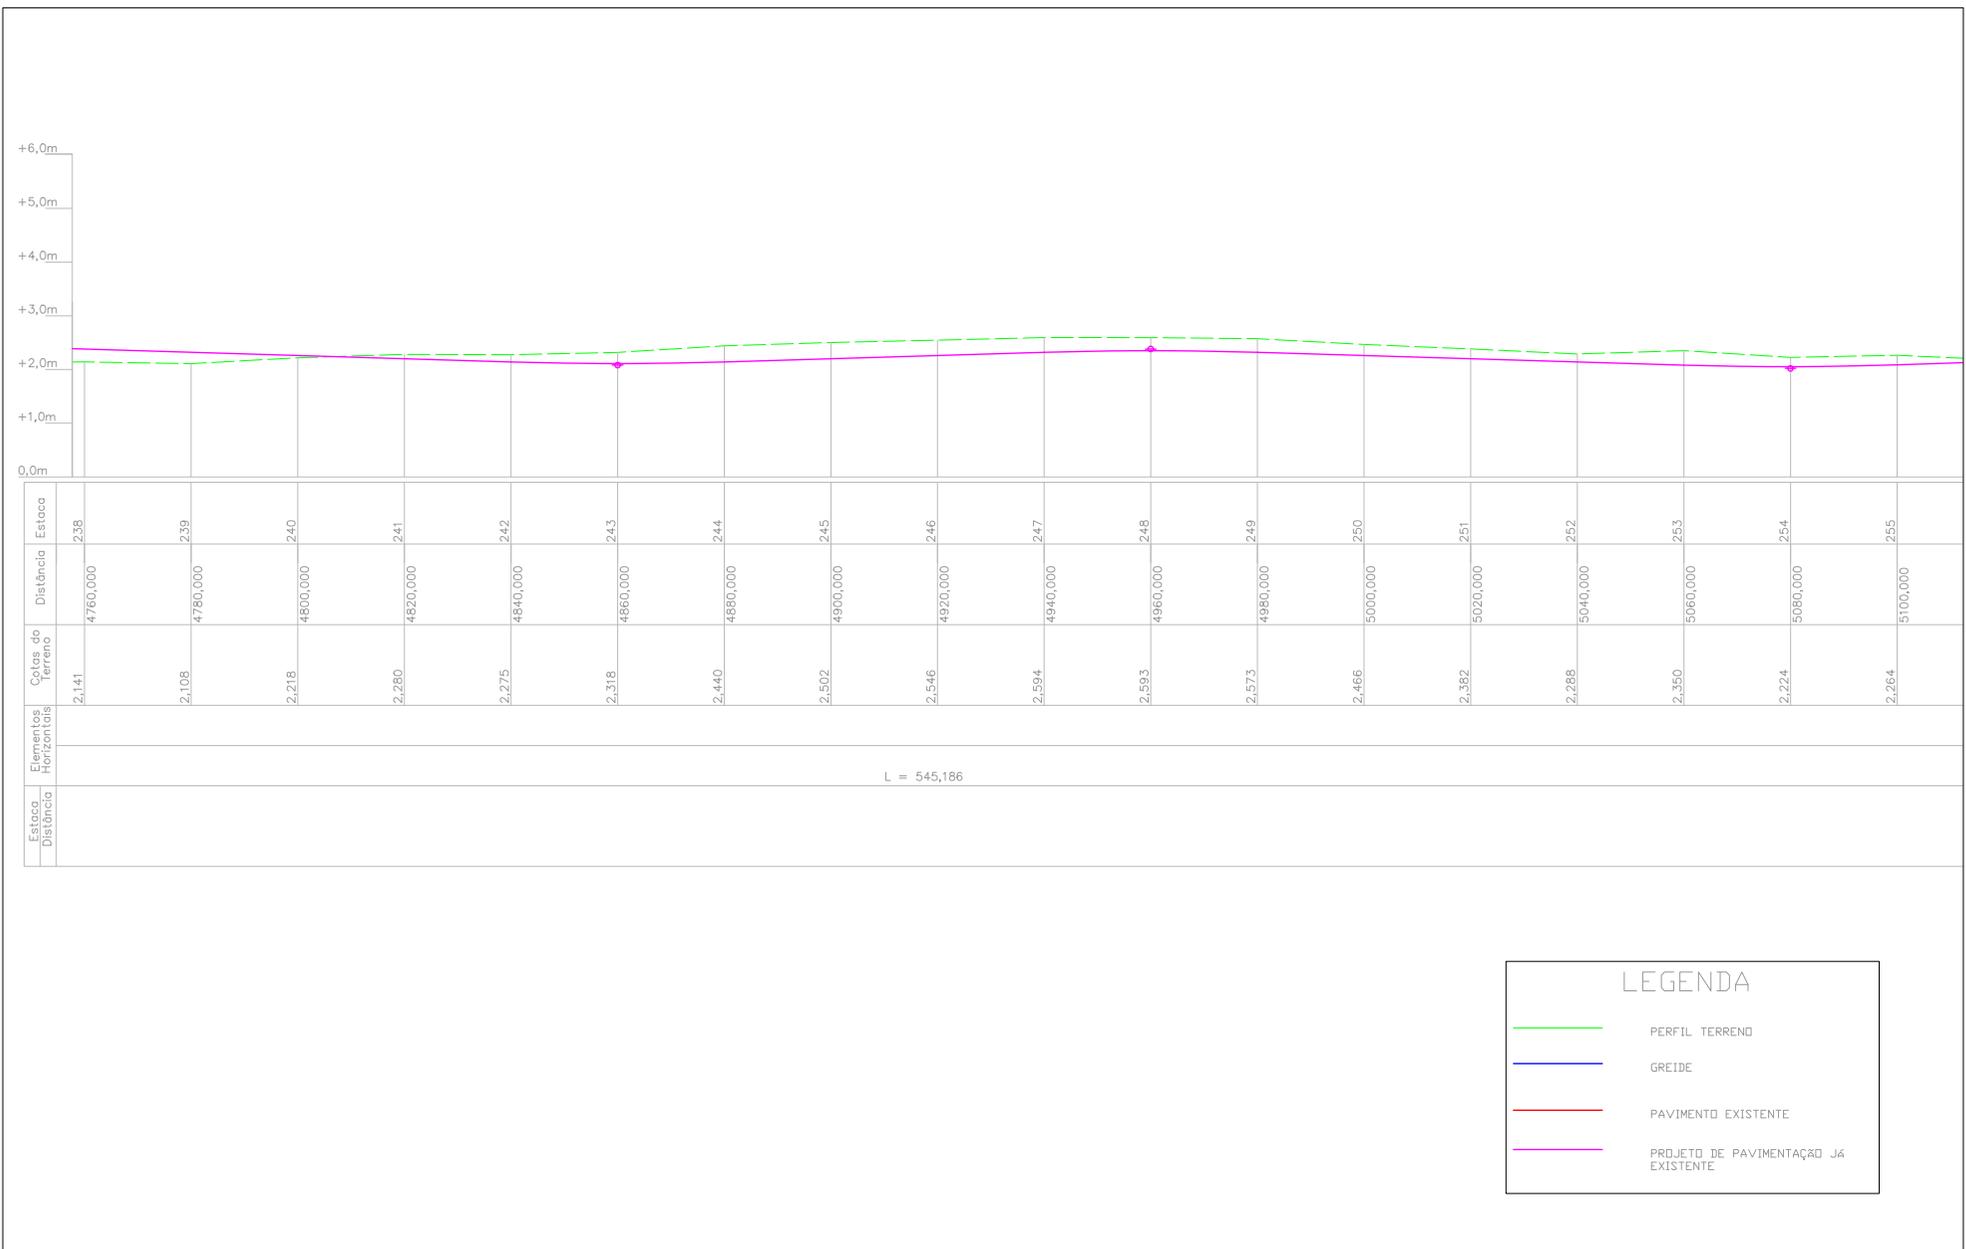

LEGENDA

- PERFIL TERRENO
- GREIDE
- PAVIMENTO EXISTENTE
- PROJETO DE PAVIMENTAÇÃO JÁ EXISTENTE

PERFIL LONGITUDINAL
Esc.: 1/750

TECHNIQUE ENGENHARIA
Assessoria e Planejamento

RESPONSÁVEL TÉCNICO
ENG. MAGNUS R. CORASSINI
CREA-RS 152.303

WWW.TECHNIQUE.ENG.BR
CONTATO@TECHNIQUE.ENG.BR
AV. ENCANTADO, 384/201
+55 (51) 3381-7457

PERIMETRAL OESTE -
CANOAS - RS

CLIENTE
PREFEITURA MUNICIPAL DE CANOAS
CANOAS, RS

DADOS DA PRANCHA

DISCIPLINA
PAVIMENTAÇÃO

CONTEÚDO
PERFIL LONGITUDINAL

ETAPA
PROJETO EXECUTIVO


ESCALA
1:750

OBSERVAÇÕES E REVISÕES
EMIÇÃO R00 EM 04/02/2015

DATA
04/02/2015

DESENHO
ADILSON

NUMERAÇÃO
15/27

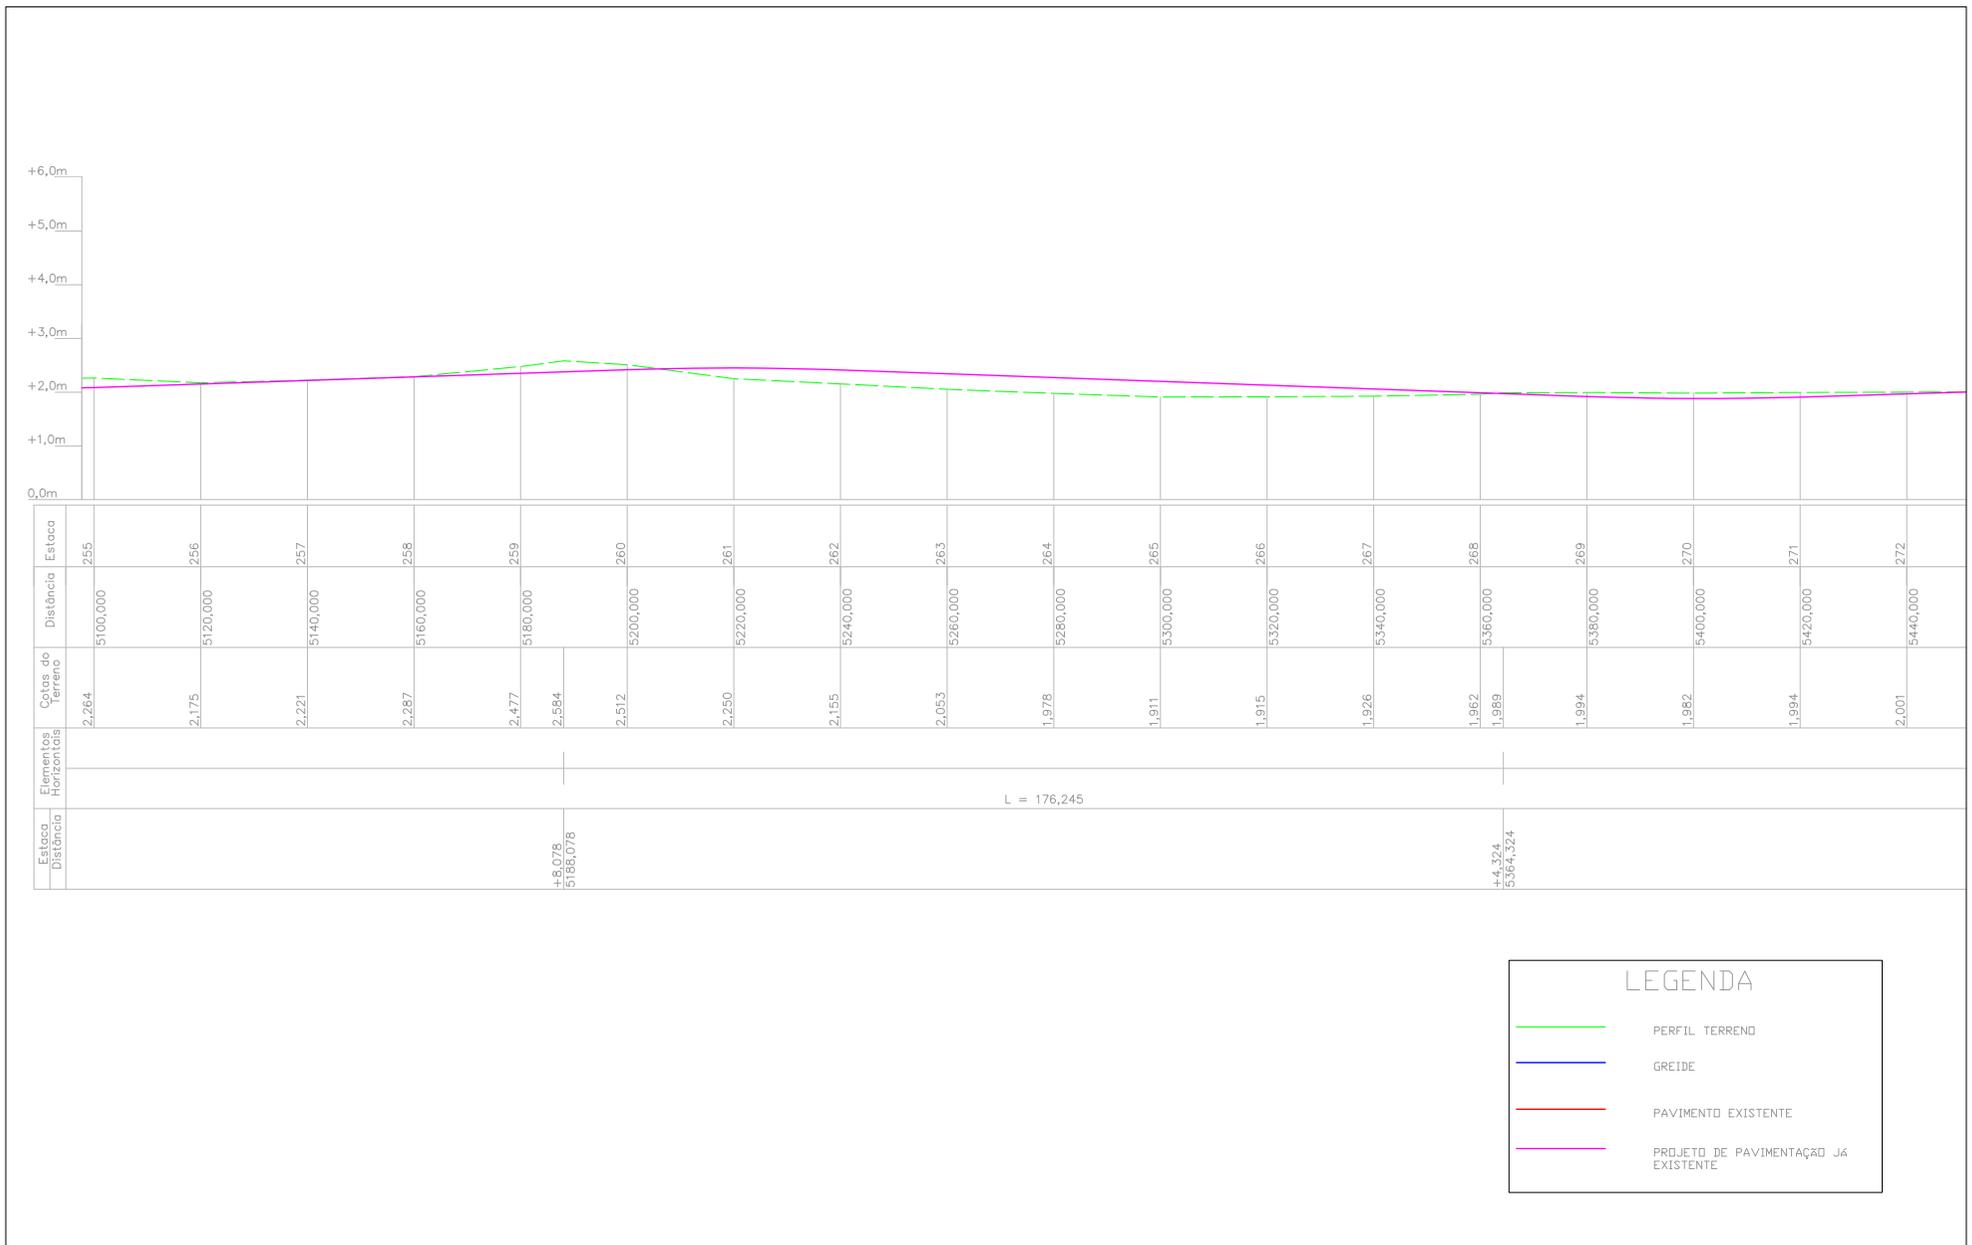

PERFIL LONGITUDINAL
Esc.: 1/750



WWW.TECHNIQUE.ENG.BR
CONTATO@TECHNIQUE.ENG.BR
AV. ENCANTADO, 384/201
+55 (51) 3381-7457

PERIMETRAL OESTE -
CANOAS - RS

CLIENTE
PREFEITURA MUNICIPAL DE CANOAS
CANOAS, RS

DADOS DA PRANCHA

DISCIPLINA
PAVIMENTAÇÃO

ETAPA
PROJETO EXECUTIVO

CONTEÚDO
PERFIL LONGITUDINAL

ESCALA
1:750


OBSERVAÇÕES E REVISÕES
EMIÇÃO R00 EM 04/02/2015

DESENHO
ADILSON

DATA
04/02/2015

NUMERAÇÃO

RESPONSÁVEL TÉCNICO
ENG. MAGNUS R. CORASSINI
CREA-RS 152.303

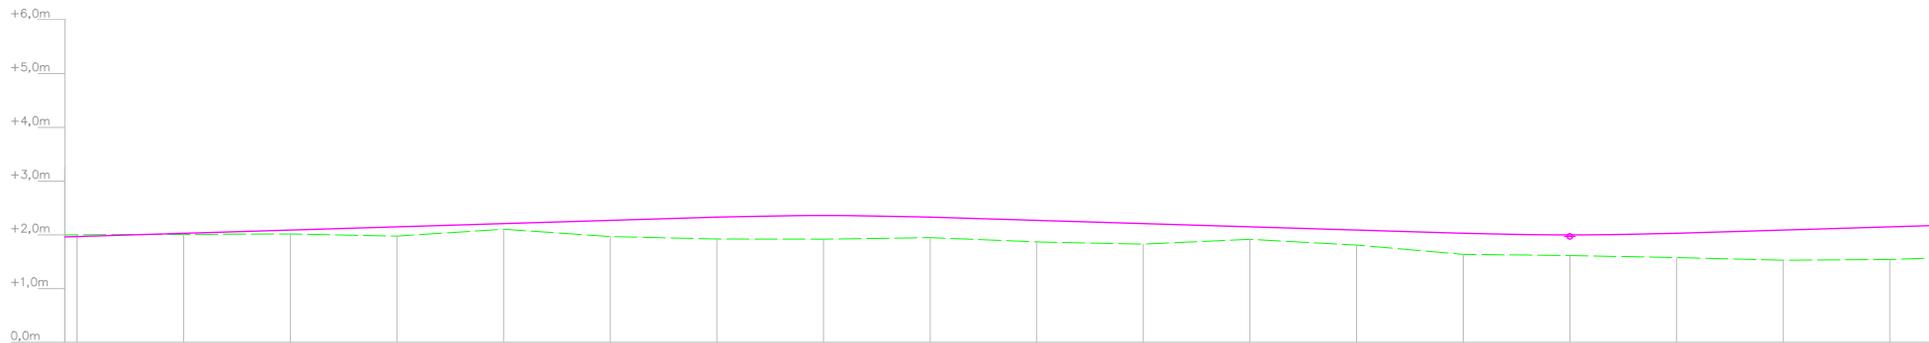

Estaca	Distância	Estaca	Distância	Estaca	Distância	Estaca	Distância
272	5440,000	273	5460,000	274	5480,000	275	5500,000
						276	5520,000
						277	5540,000
						278	5560,000
						279	5580,000
						280	5600,000
						281	5620,000
						282	5640,000
						283	5660,000
						284	5680,000
						285	5700,000
						286	5720,000
						287	5740,000
						288	5760,000
						289	5780,000

Estaca	Distância	Elementos Horizontais	Cotas do Terreno
			2,001
			2,008
			2,017
			1,977
			2,104
			1,968
			1,923
			1,920
			1,946
			1,904
			1,868
			1,827
			1,916
			1,809
			1,636
			1,615
			1,577
			1,527
			1,541

L = 246,665

+10,989	5610,989
---------	----------

LEGENDA

- PERFIL TERRENO
- GREIDE
- PAVIMENTO EXISTENTE
- PROJETO DE PAVIMENTAÇÃO JÁ EXISTENTE

PERFIL LONGITUDINAL
Esc.: 1/750



WWW.TECHNIQUE.ENG.BR
CONTATO@TECHNIQUE.ENG.BR
AV. ENCANTADO, 384/201
+55 (51) 3381-7457

PERIMETRAL OESTE -
CANAOS - RS

CLIENTE
PREFEITURA MUNICIPAL DE CANOAS
CANAOS, RS

DADOS DA PRANCHA

DISCIPLINA
PAVIMENTAÇÃO

ETAPA
PROJETO EXECUTIVO

CONTEÚDO
PERFIL LONGITUDINAL

ESCALA
1:750


OBSERVAÇÕES E REVISÕES
EMISSÃO R00 EM 04/02/2015

DESENHO
ADILSON

DATA
04/02/2015

NUMERAÇÃO

RESPONSÁVEL TÉCNICO
ENG. MAGNUS R. CORASSINI
CREA-RS 152.303

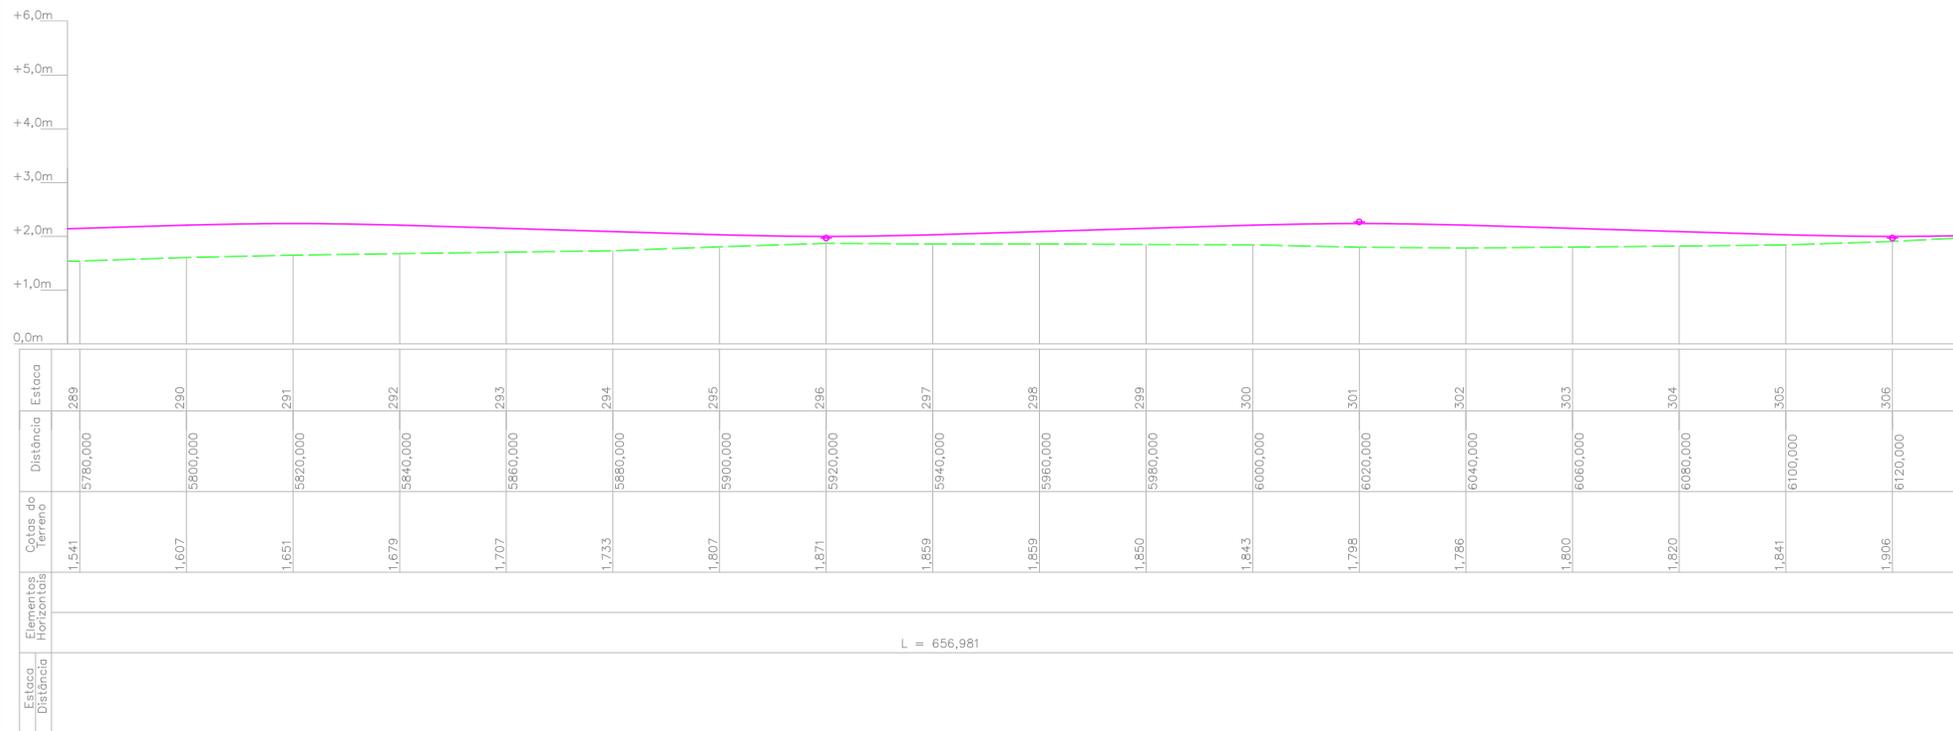

LEGENDA

- PERFIL TERRENO
- GREIDE
- PAVIMENTO EXISTENTE
- PROJETO DE PAVIMENTAÇÃO JÁ EXISTENTE

PERFIL LONGITUDINAL
Esc.: 1/750



WWW.TECHNIQUE.ENG.BR
CONTATO@TECHNIQUE.ENG.BR
AV. ENCANTADO, 384/201
+55 (51) 3381-7457

PERIMETRAL OESTE -
CANAOS - RS

CLIENTE
PREFEITURA MUNICIPAL DE CANOAS
CANAOS, RS

DADOS DA PRANCHA

DISCIPLINA
PAVIMENTAÇÃO

ETAPA
PROJETO EXECUTIVO

CONTEÚDO
PERFIL LONGITUDINAL

ESCALA
1:750


OBSERVAÇÕES E REVISÕES
EMIÇÃO R00 EM 04/02/2015

DESENHO
ADILSON

DATA
04/02/2015

NUMERAÇÃO

RESPONSÁVEL TÉCNICO
ENG. MAGNUS R. CORASSINI
CREA-RS 152.303

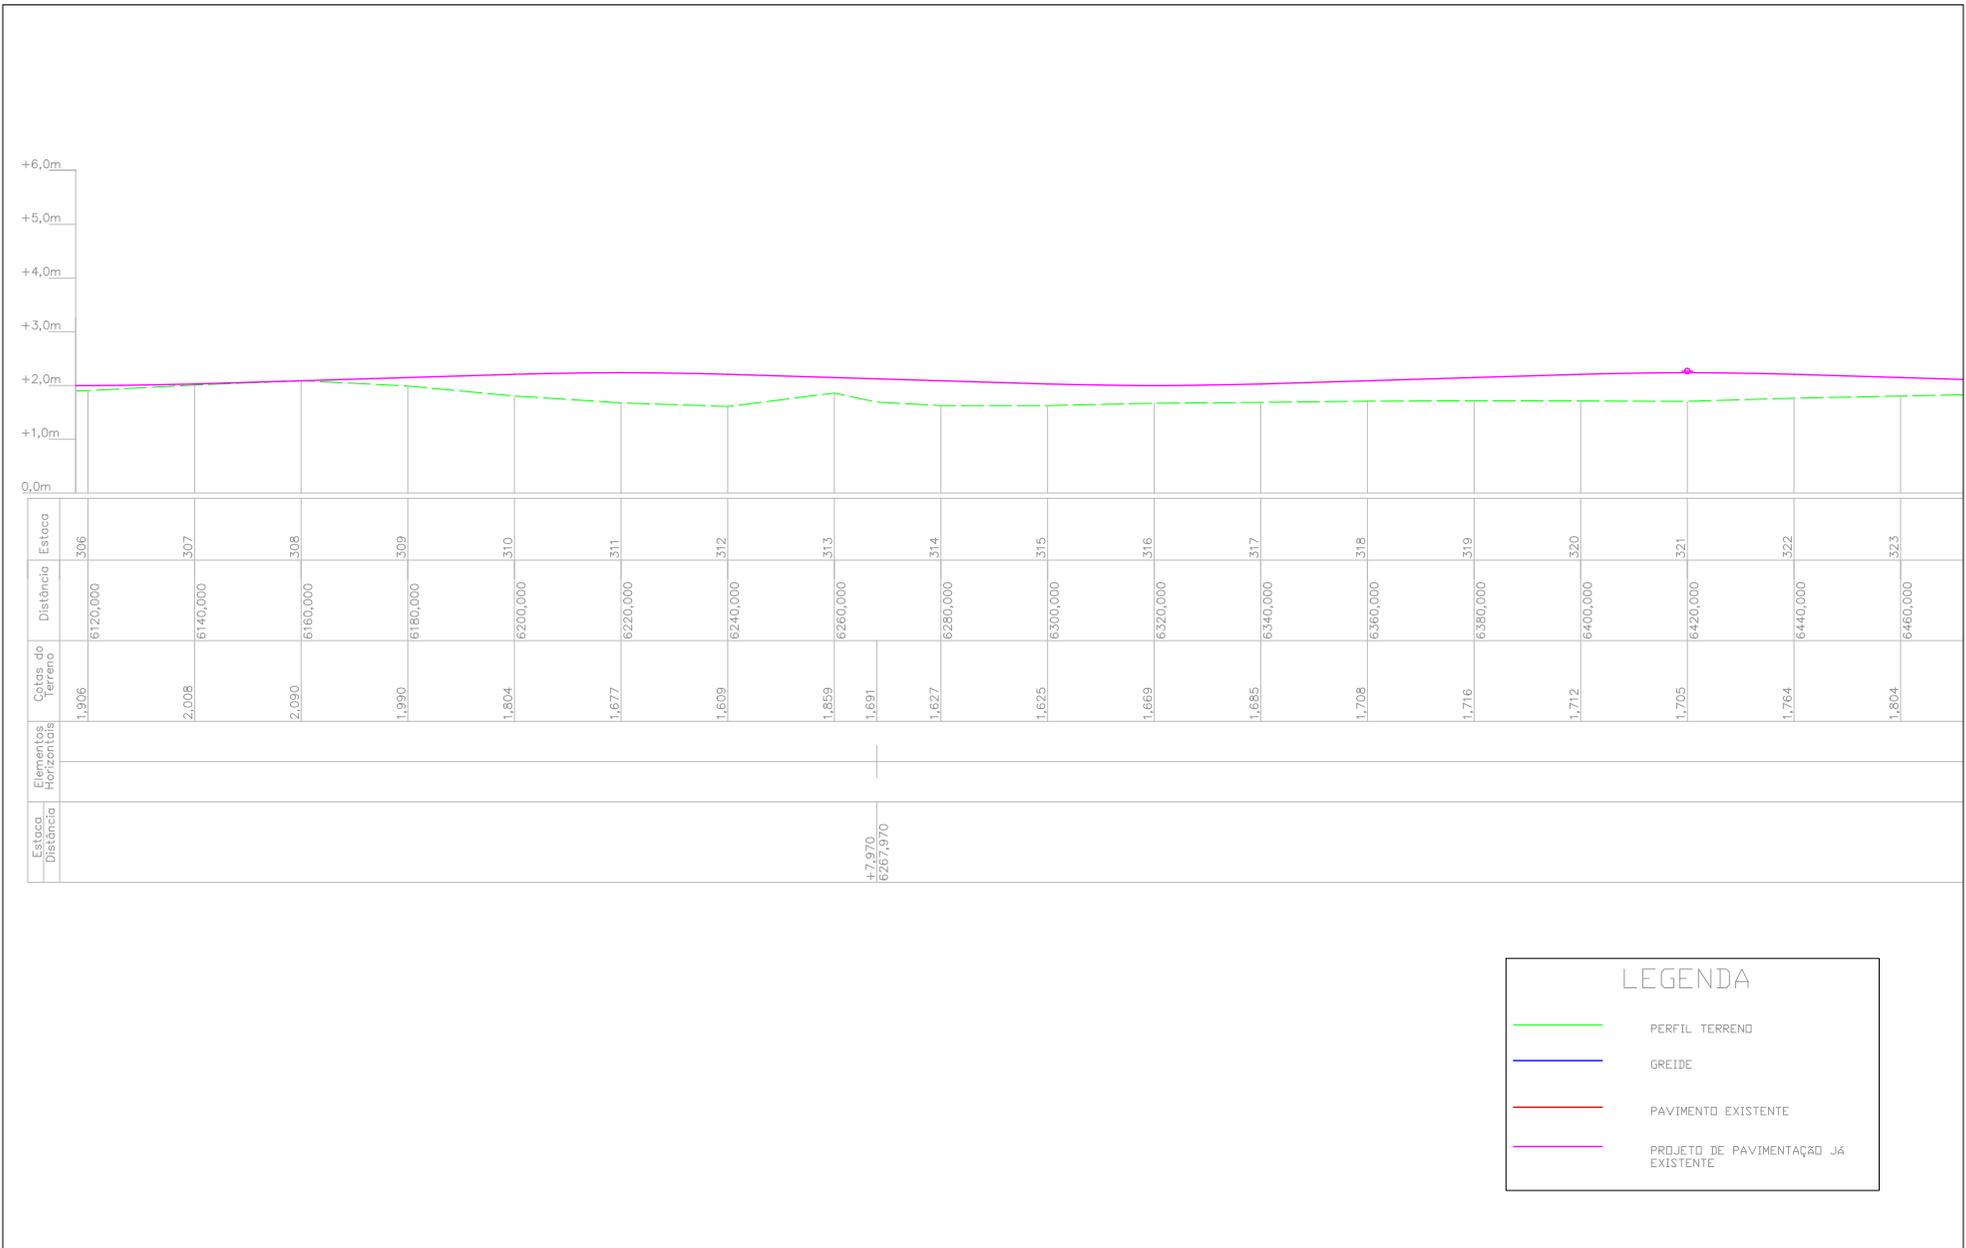

LEGENDA

- PERFIL TERRENO
- GREIDE
- PAVIMENTO EXISTENTE
- PROJETO DE PAVIMENTAÇÃO JÁ EXISTENTE

PERFIL LONGITUDINAL
Esc.: 1/750



WWW.TECHNIQUE.ENG.BR
CONTATO@TECHNIQUE.ENG.BR
AV. ENCANTADO, 384/201
+55 (51) 3381-7457

PERIMETRAL OESTE -
CANOAS - RS

CLIENTE
PREFEITURA MUNICIPAL DE CANOAS
CANOAS, RS

DADOS DA PRANCHA

DISCIPLINA
PAVIMENTAÇÃO
CONTEÚDO
PERFIL LONGITUDINAL
ETAPA
PROJETO EXECUTIVO
ESCALA
1:750

OBSERVAÇÕES E REVISÕES
EMISSÃO R00 EM 04/02/2015

DESENHO
ADILSON

DATA
04/02/2015

NUMERAÇÃO




LEGENDA

- PERFIL TERREND
- GREIDE
- PAVIMENTO EXISTENTE
- PROJETO DE PAVIMENTAÇÃO JÁ EXISTENTE

PERFIL LONGITUDINAL
Esc.: 1/750

	WWW.TECHNIQUE.ENG.BR CONTATO@TECHNIQUE.ENG.BR AV. ENCANTADO, 384/201 +55 (51) 3381-7457	PERIMETRAL OESTE - CANOAS - RS	DADOS DA PRANCHA DISCIPLINA PAVIMENTAÇÃO CONTEÚDO PERFIL LONGITUDINAL	OBSERVAÇÕES E REVISÕES EMISSÃO R00 EM 04/02/2015	DATA 04/02/2015
	RESPONSÁVEL TÉCNICO ENG. MAGNUS R. CORASSINI CREA-RS 152.303	CLIENTE PREFEITURA MUNICIPAL DE CANOAS CANOAS, RS	ETAPA PROJETO EXECUTIVO	ESCALA 1:750	DESENHO ADILSON

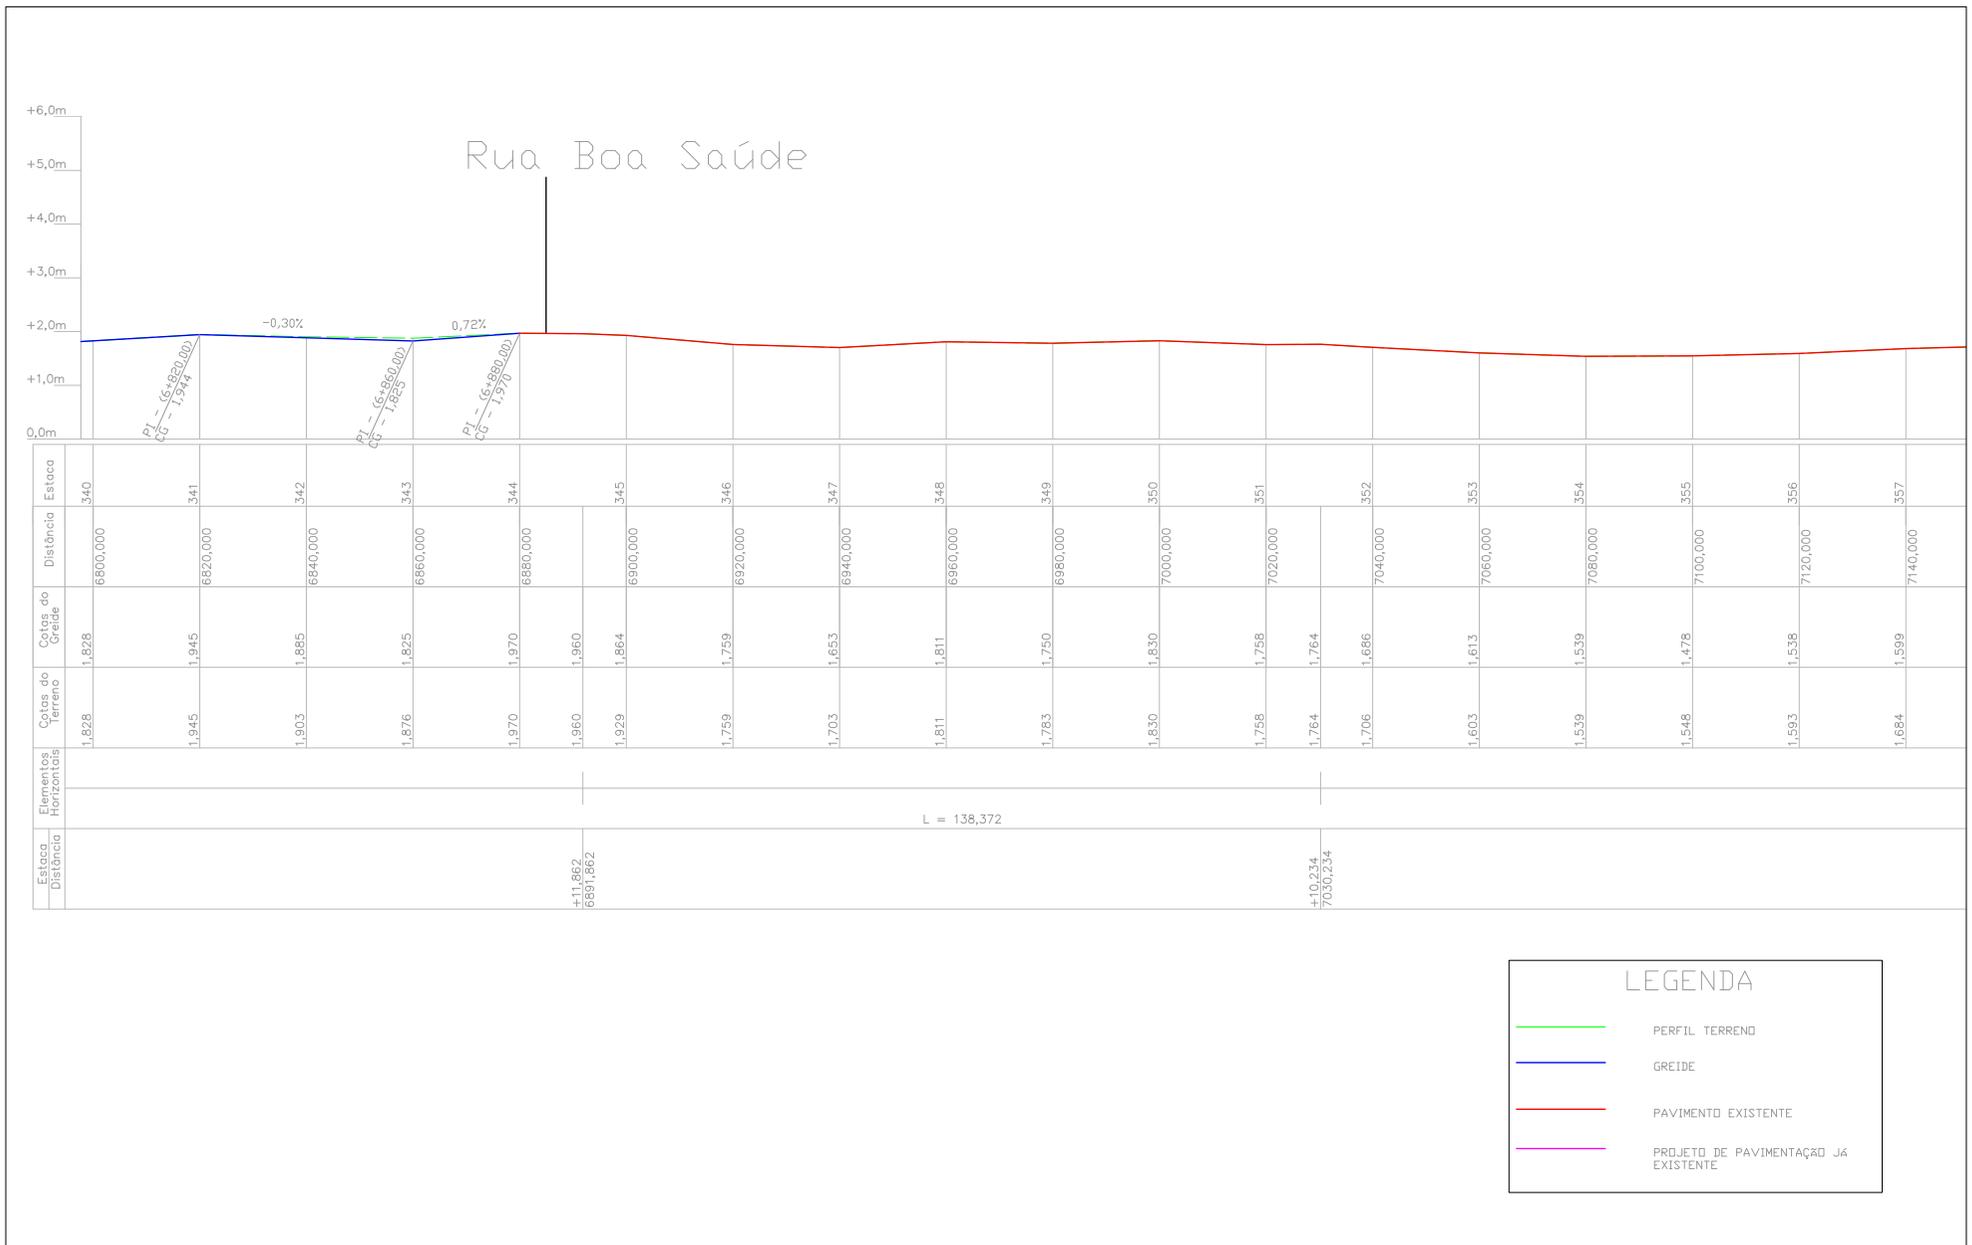


LEGENDA

- PERFIL TERRENO
- GREIDE
- PAVIMENTO EXISTENTE
- PROJETO DE PAVIMENTAÇÃO JÁ EXISTENTE

PERFIL LONGITUDINAL
Esc.: 1/750

<p>WWW.TECHNIQUE.ENG.BR CONTATO@TECHNIQUE.ENG.BR AV. ENCANTADO, 384/201 +55 (51) 3381-7457</p>	<p>PERIMETRAL OESTE - CANAÓAS - RS</p>	<p>DADOS DA PRANCHA</p> <p>DISCIPLINA PAVIMENTAÇÃO</p> <p>CONTEÚDO PERFIL LONGITUDINAL</p>	<p>OBSERVAÇÕES E REVISÕES EMIÇÃO R00 EM 04/02/2015</p>	<p>DATA 04/02/2015</p>
	<p>CLIENTE PREFEITURA MUNICIPAL DE CANOAS, RS</p>	<p>ETAPA PROJETO EXECUTIVO</p>	<p>ESCALA 1:750</p>	<p>DESENHO ADILSON</p>

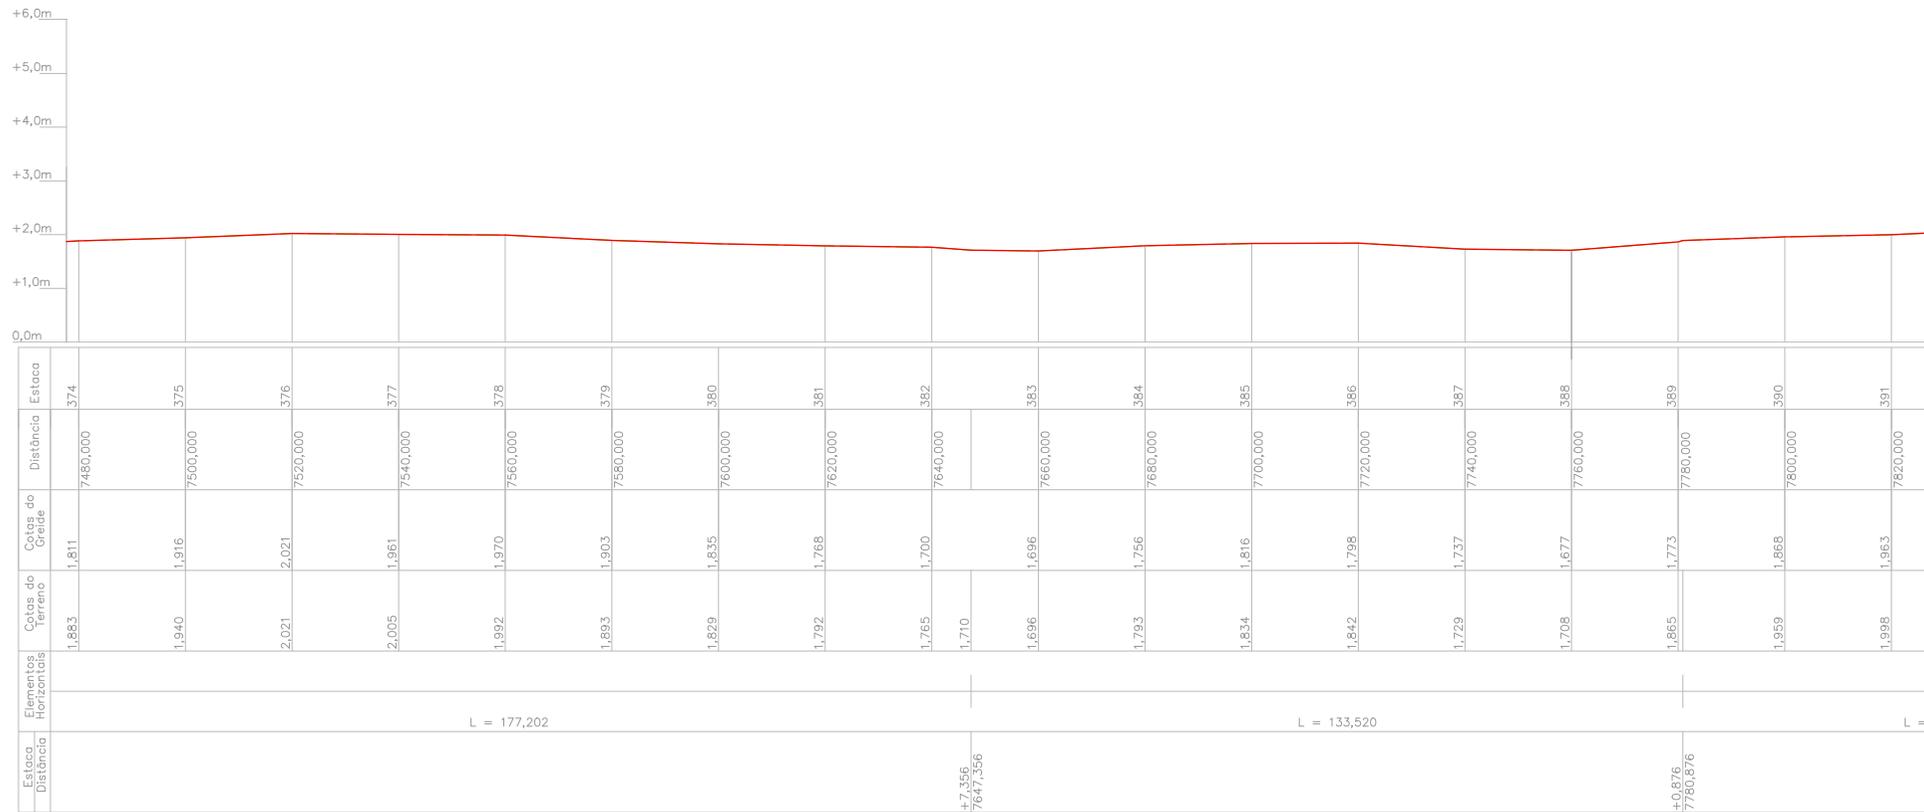


LEGENDA

- PERFIL TERRENO
- GREIDE
- PAVIMENTO EXISTENTE
- PROJETO DE PAVIMENTAÇÃO JÁ EXISTENTE

PERFIL LONGITUDINAL
Esc.: 1/750

<p>WWW.TECHNIQUE.ENG.BR CONTATO@TECHNIQUE.ENG.BR AV. ENCANTADO, 384/201 +55 (51) 3381-7457</p>	<p>PERIMETRAL OESTE - CANOAS - RS</p>	<p>DADOS DA PRANCHA</p> <p>DISCIPLINA: PAVIMENTAÇÃO CONTEÚDO: PERFIL LONGITUDINAL</p>		<p>OBSERVAÇÕES E REVISÕES EMISSÃO R00 EM 04/02/2015</p>	<p>DATA 04/02/2015</p>
	<p>CLIENTE PREFEITURA MUNICIPAL DE CANOAS CANOAS, RS</p>	<p>ETAPA PROJETO EXECUTIVO</p>	<p>ESCALA 1:750</p>	<p>DESENHO ADILSON</p>	<p>NUMERAÇÃO 23/27</p>

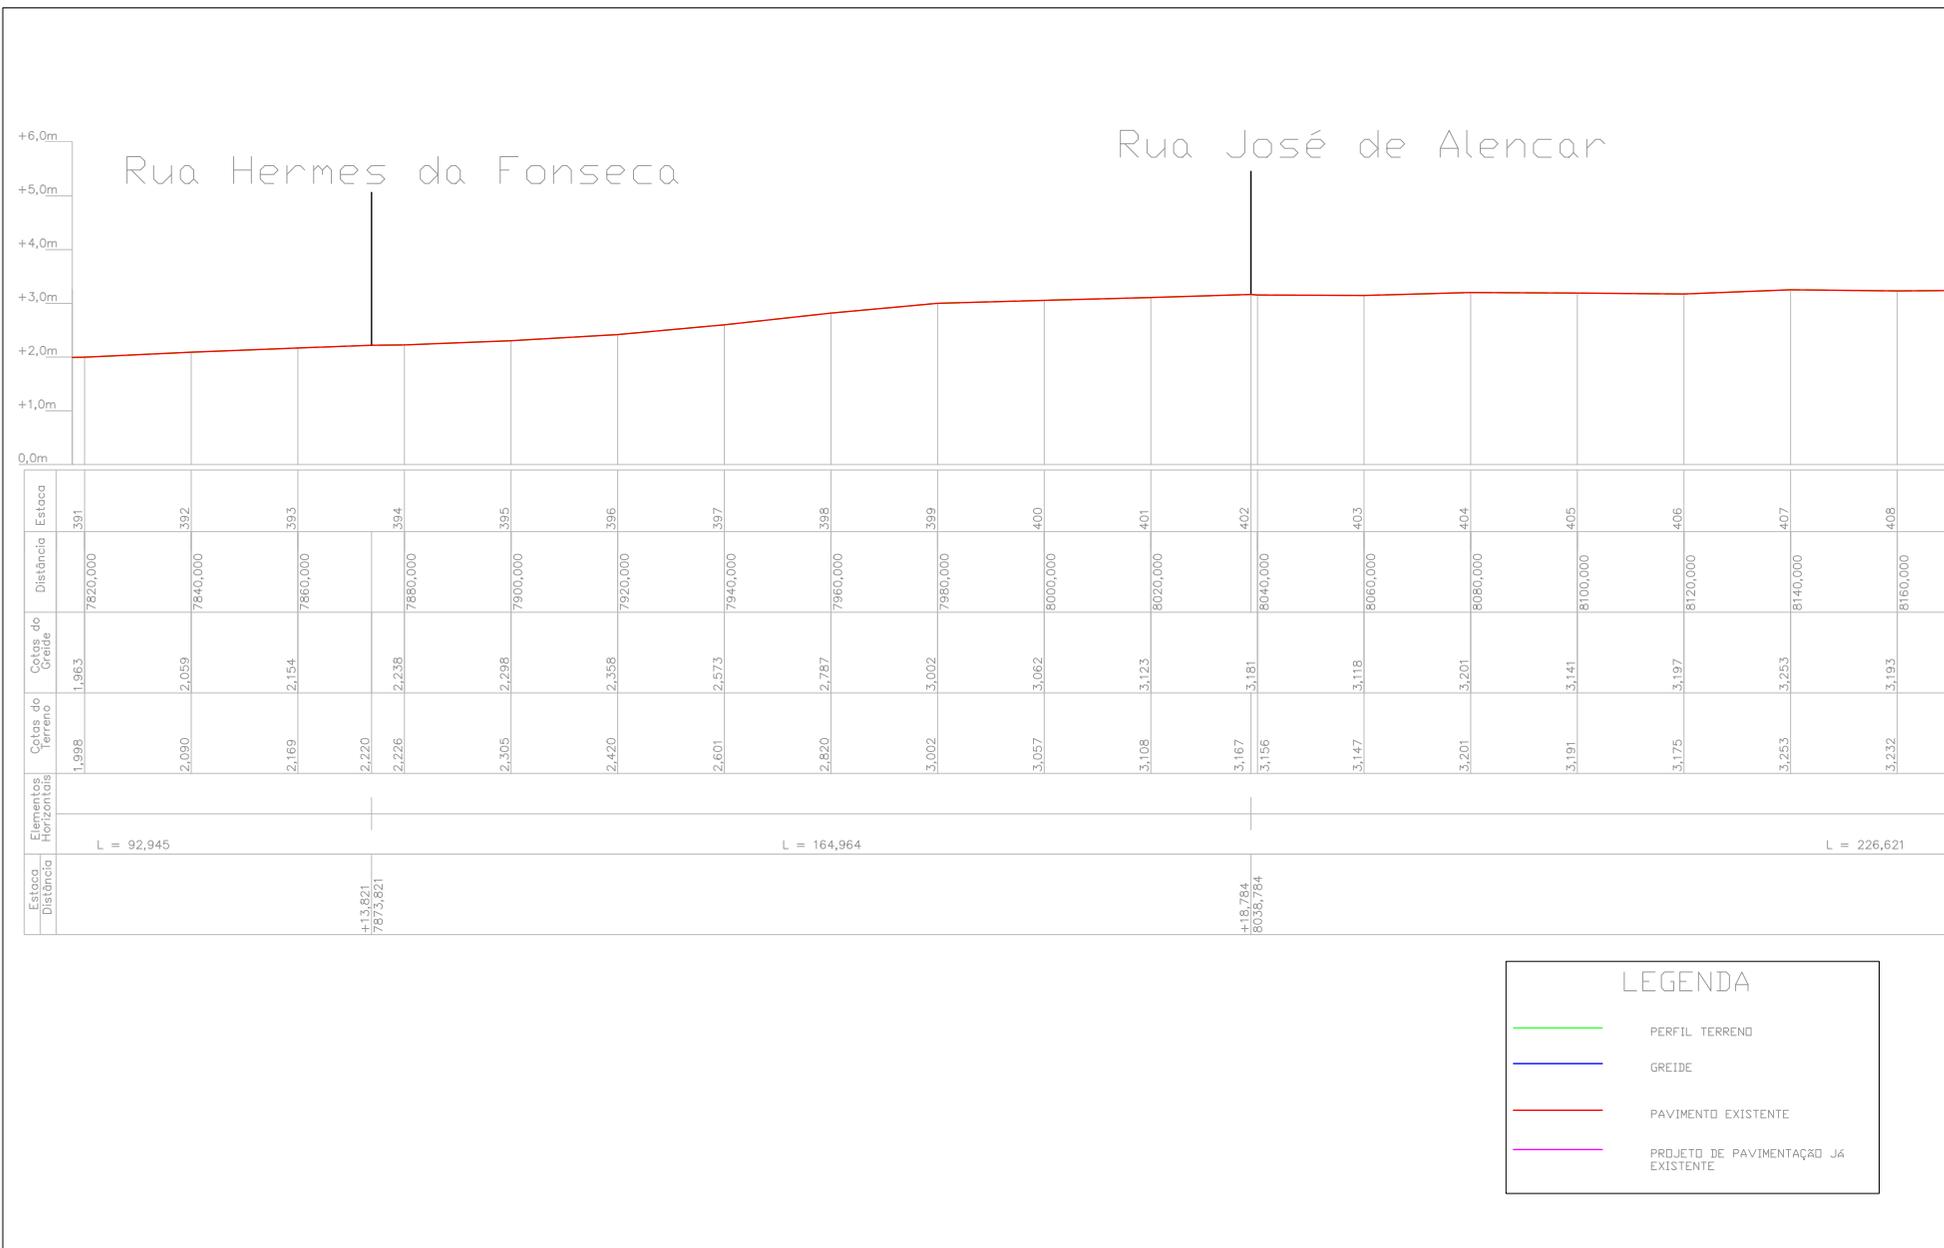

LEGENDA

- PERFIL TERRENO
- GREIDE
- PAVIMENTO EXISTENTE
- PROJETO DE PAVIMENTAÇÃO JÁ EXISTENTE

PERFIL LONGITUDINAL
Esc.: 1/750



WWW.TECHNIQUE.ENG.BR
CONTATO@TECHNIQUE.ENG.BR
AV. ENCANTADO, 384/201
+55 (51) 3381-7457

PERIMETRAL OESTE -
CANOAS - RS

CLIENTE
PREFEITURA MUNICIPAL DE CANOAS
CANOAS, RS

DADOS DA PRANCHA

DISCIPLINA
PAVIMENTAÇÃO

ETAPA
PROJETO EXECUTIVO

CONTEÚDO
PERFIL LONGITUDINAL

ESCALA
1:750

OBSERVAÇÕES E REVISÕES
EMIÇÃO R00 EM 04/02/2015


DESENHO
ADILSON

DATA
04/02/2015

NUMERAÇÃO

24/27

RESPONSÁVEL TÉCNICO
ENG. MAGNUS R. CORASSINI
CREA-RS 152.303

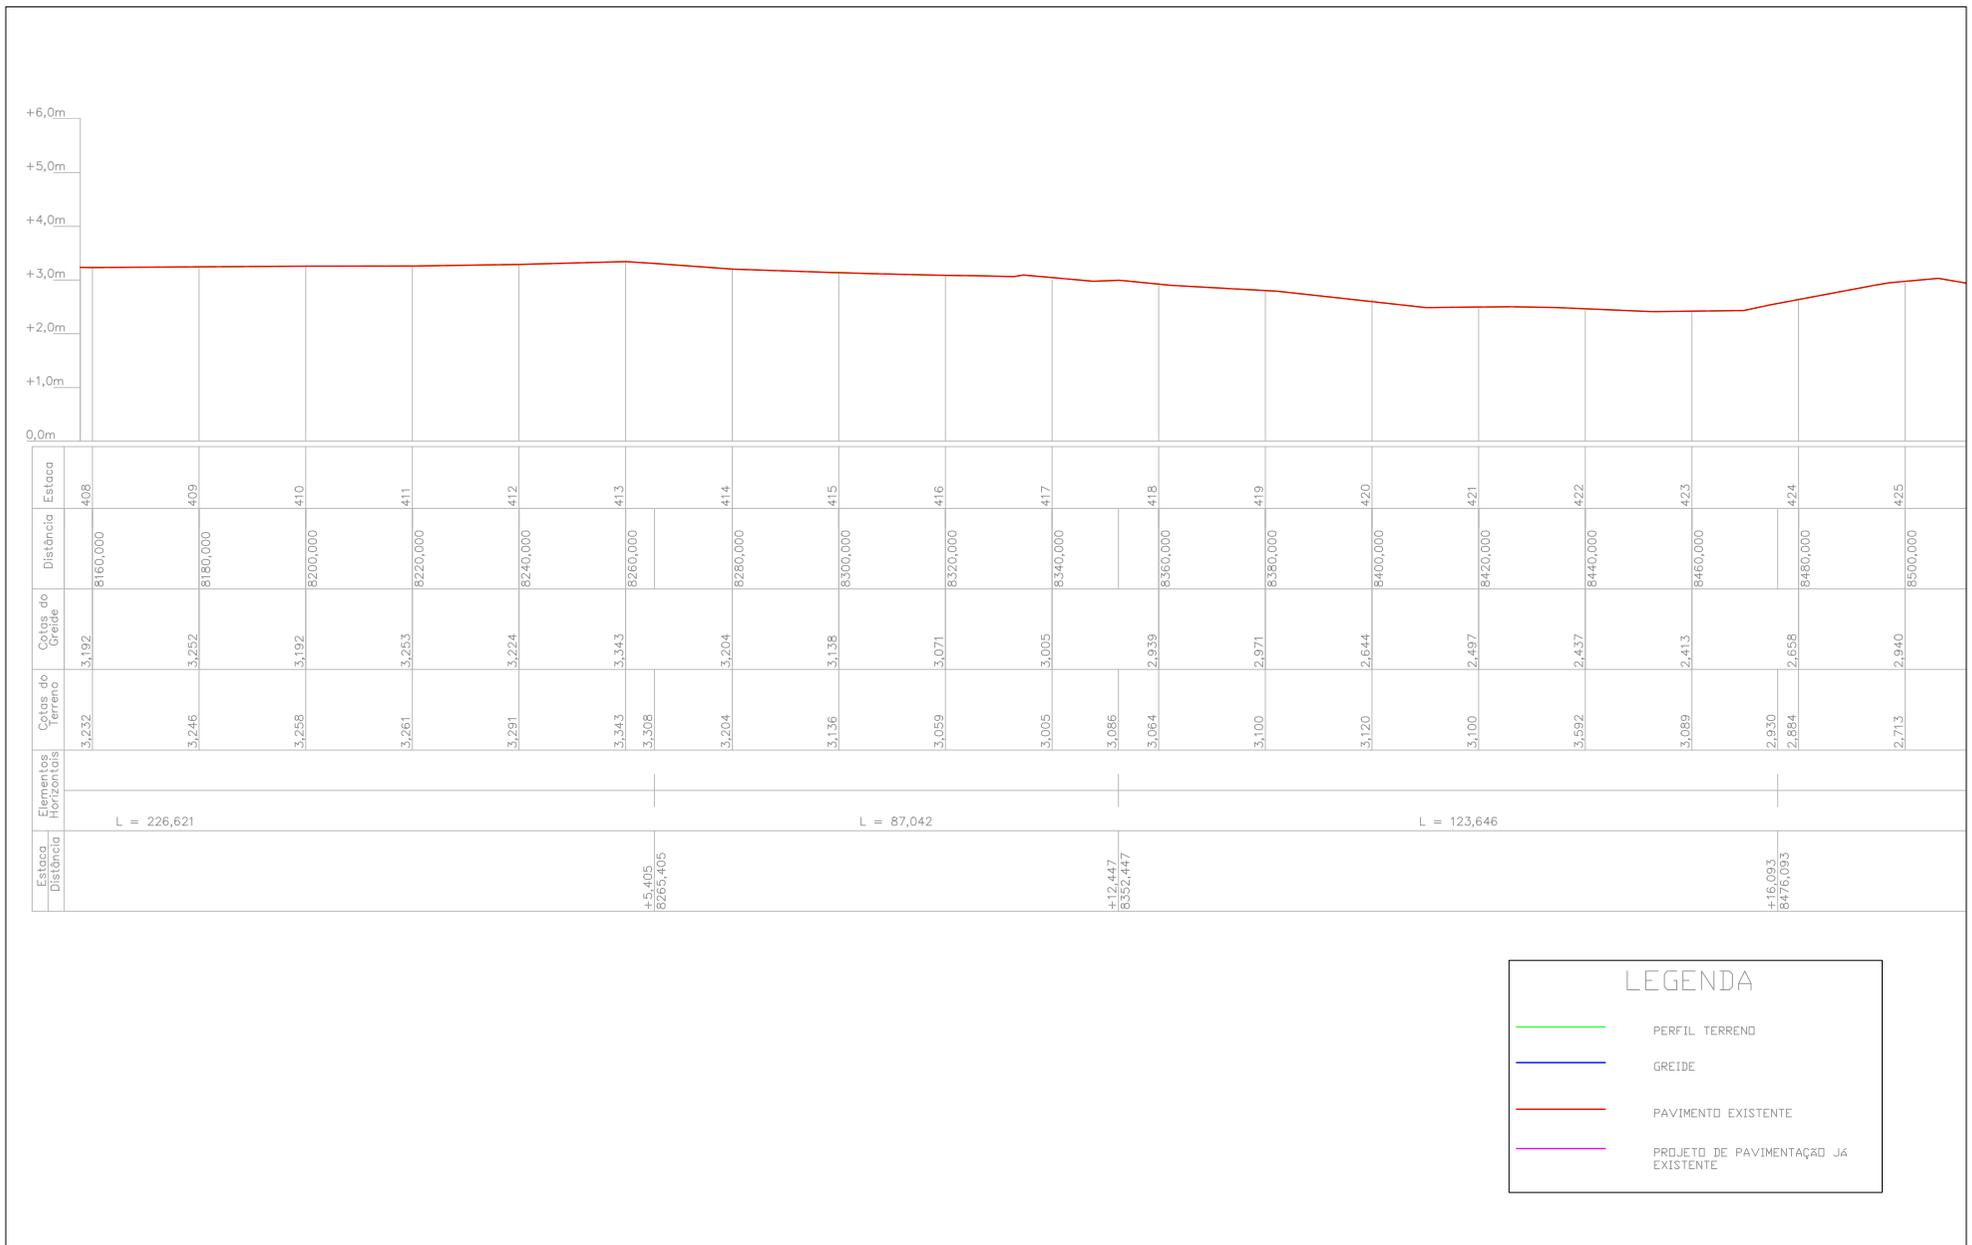


LEGENDA

- PERFIL TERRENO
- GREIDE
- PAVIMENTO EXISTENTE
- PROJETO DE PAVIMENTAÇÃO JÁ EXISTENTE

PERFIL LONGITUDINAL
Esc.: 1/750

<p>WWW.TECHNIQUE.ENG.BR CONTATO@TECHNIQUE.ENG.BR AV. ENCANTADO, 384/201 +55 (51) 3381-7457</p>	<p>PERIMETRAL OESTE - CANOAS - RS</p>	<p>DADOS DA PRANCHA</p> <p>DISCIPLINA: PAVIMENTAÇÃO CONTEÚDO: PERFIL LONGITUDINAL</p>		<p>OBSERVAÇÕES E REVISÕES EMISSÃO R00 EM 04/02/2015</p>	<p>DATA 04/02/2015</p>
	<p>CLIENTE PREFEITURA MUNICIPAL DE CANOAS CANOAS, RS</p>	<p>ETAPA PROJETO EXECUTIVO</p>	<p>ESCALA 1:750</p>	<p>DESENHO ADILSON</p>	<p>NUMERAÇÃO 25/27</p>

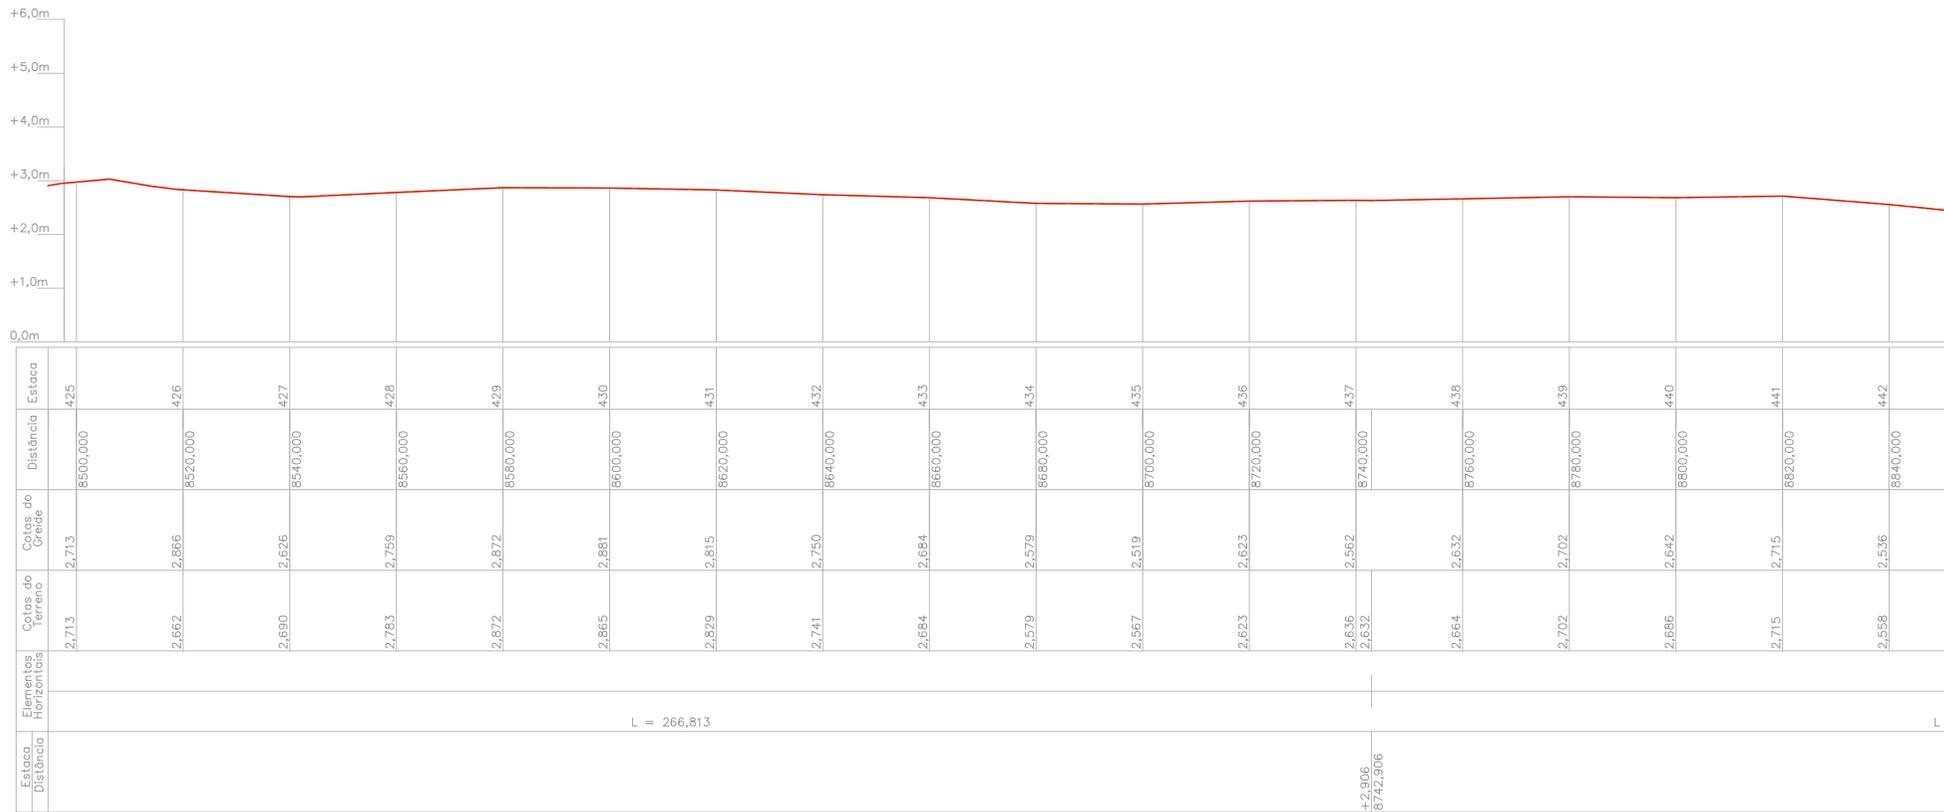

LEGENDA

- PERFIL TERRENO
- GREIDE
- PAVIMENTO EXISTENTE
- PROJETO DE PAVIMENTAÇÃO JÁ EXISTENTE

PERFIL LONGITUDINAL
Esc.: 1/750

TECHNIQUE ENGENHARIA
Assessoria e Planejamento

RESPONSÁVEL TÉCNICO
ENG. MAGNUS R. CORASSINI
CREA-RS 152.303

WWW.TECHNIQUE.ENG.BR
CONTATO@TECHNIQUE.ENG.BR
AV. ENCANTADO, 384/201
+55 (51) 3381-7457

PERIMETRAL OESTE -
CANOAS - RS

CLIENTE
PREFEITURA MUNICIPAL DE CANOAS
CANOAS, RS

DADOS DA PRANCHA

DISCIPLINA
PAVIMENTAÇÃO

CONTEÚDO
PERFIL LONGITUDINAL

ETAPA
PROJETO EXECUTIVO


ESCALA
1:750

OBSERVAÇÕES E REVISÕES
EMISSÃO R00 EM 04/02/2015

DESENHO
ADILSON

DATA
04/02/2015

NUMERAÇÃO

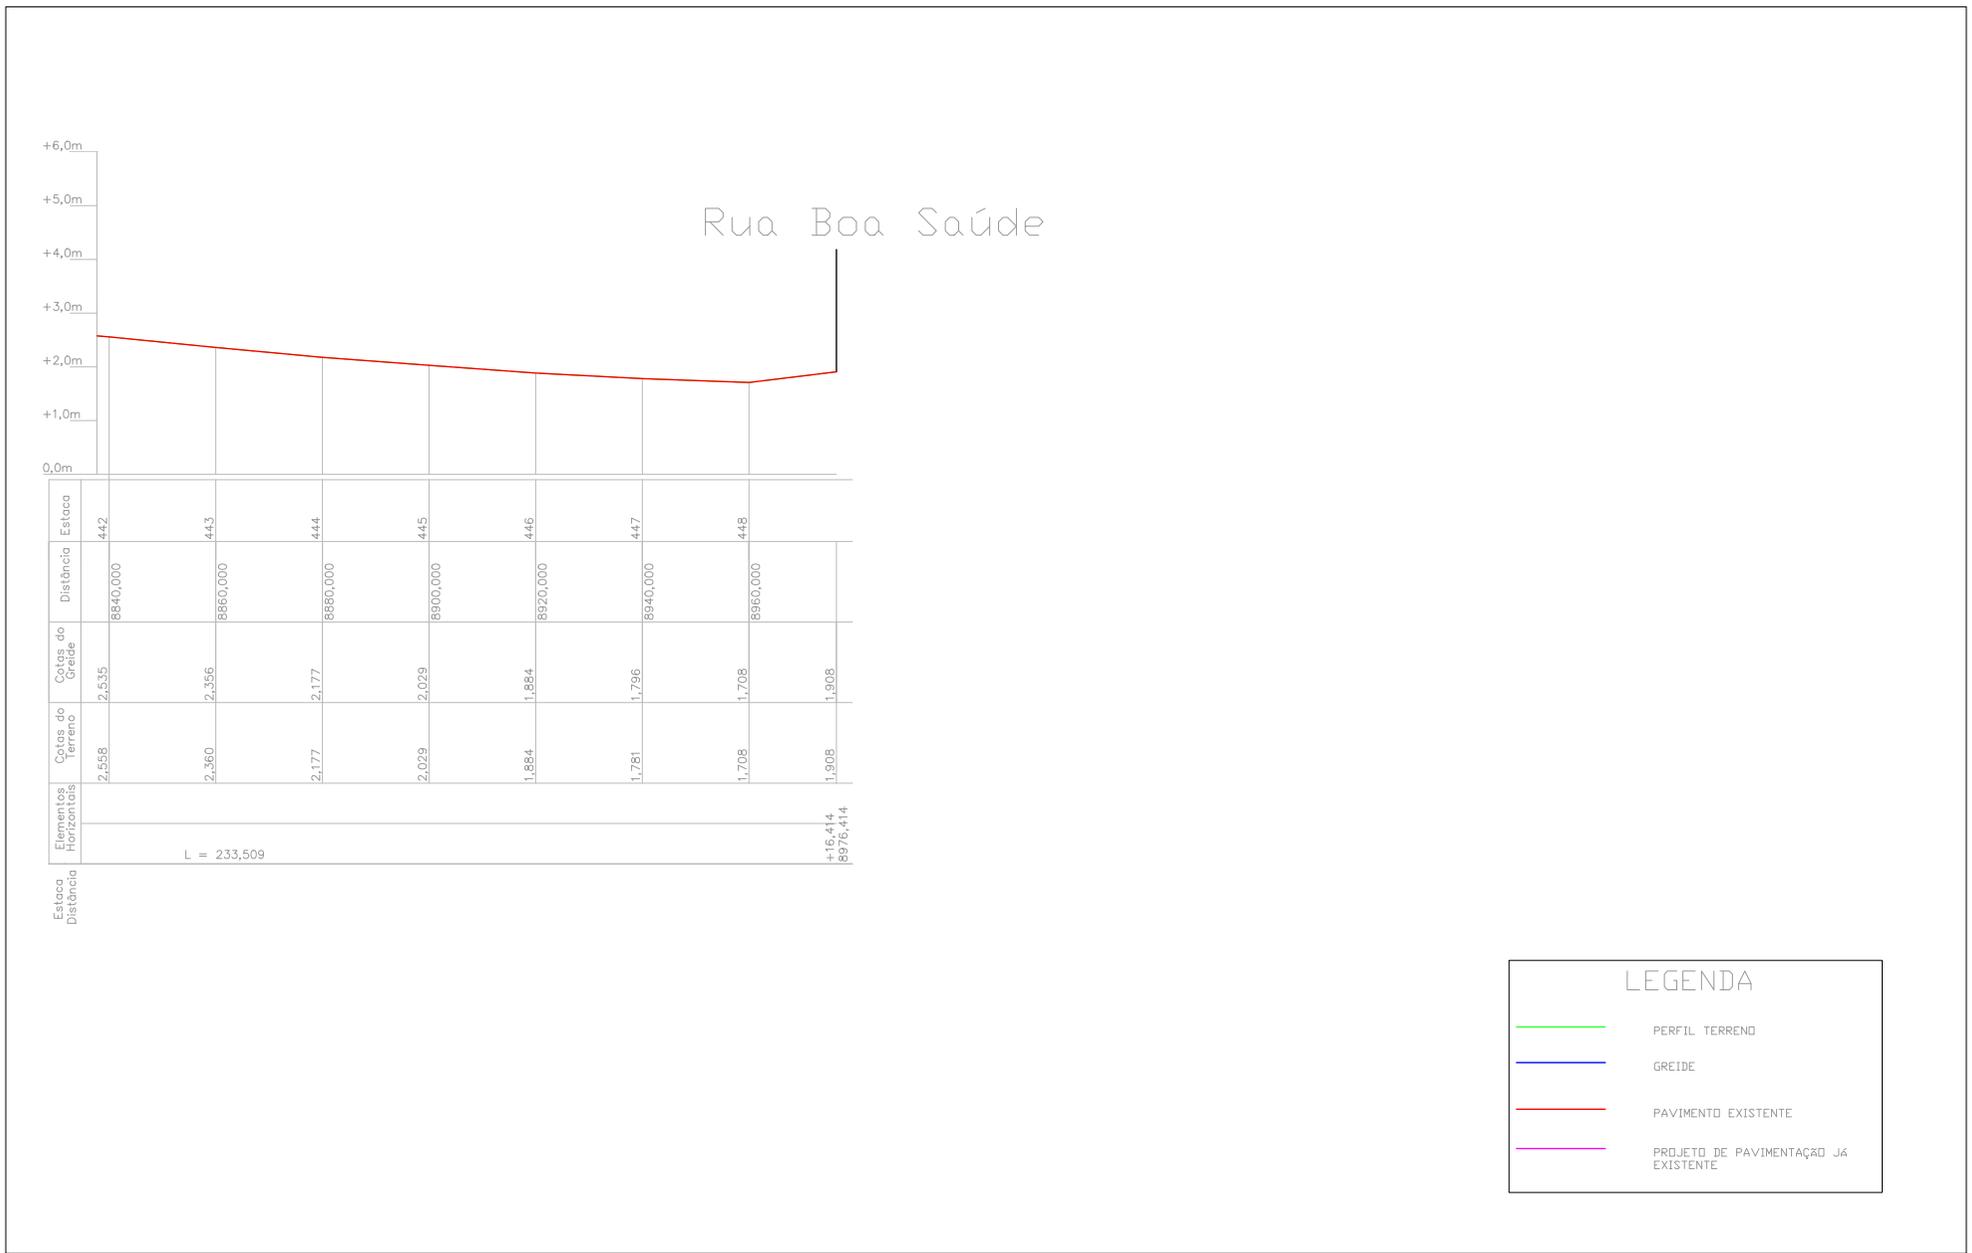

LEGENDA	
	PERFIL TERRENO
	GREIDE
	PAVIMENTO EXISTENTE
	PROJETO DE PAVIMENTAÇÃO JÁ EXISTENTE

PERFIL LONGITUDINAL

Esc.: 1/750

<p>TECHNIQUE ENGENHARIA Assessoria e Planejamento</p> <p>WWW.TECHNIQUE.ENG.BR CONTATO@TECHNIQUE.ENG.BR AV. ENCANTADO, 384/201 +55 (51) 3381-7457</p>	<p>PERIMETRAL OESTE - CANOAS - RS</p>	<p>DADOS DA PRANCHA</p> <p>DISCIPLINA: PAVIMENTAÇÃO CONTEÚDO: PERFIL LONGITUDINAL</p>	<p>OBSERVAÇÕES E REVISÕES EMISSÃO R00 EM 04/02/2015</p>	<p>DATA 04/02/2015</p>
	<p>CLIENTE PREFEITURA MUNICIPAL DE CANOAS CANOAS, RS</p>	<p>ETAPA PROJETO EXECUTIVO</p>	<p>ESCALA 1:750</p>	<p>DESENHO ADILSON</p>

RESPONSÁVEL TÉCNICO
ENG. MAGNUS R. CORASSINI
CREA-RS 152.303