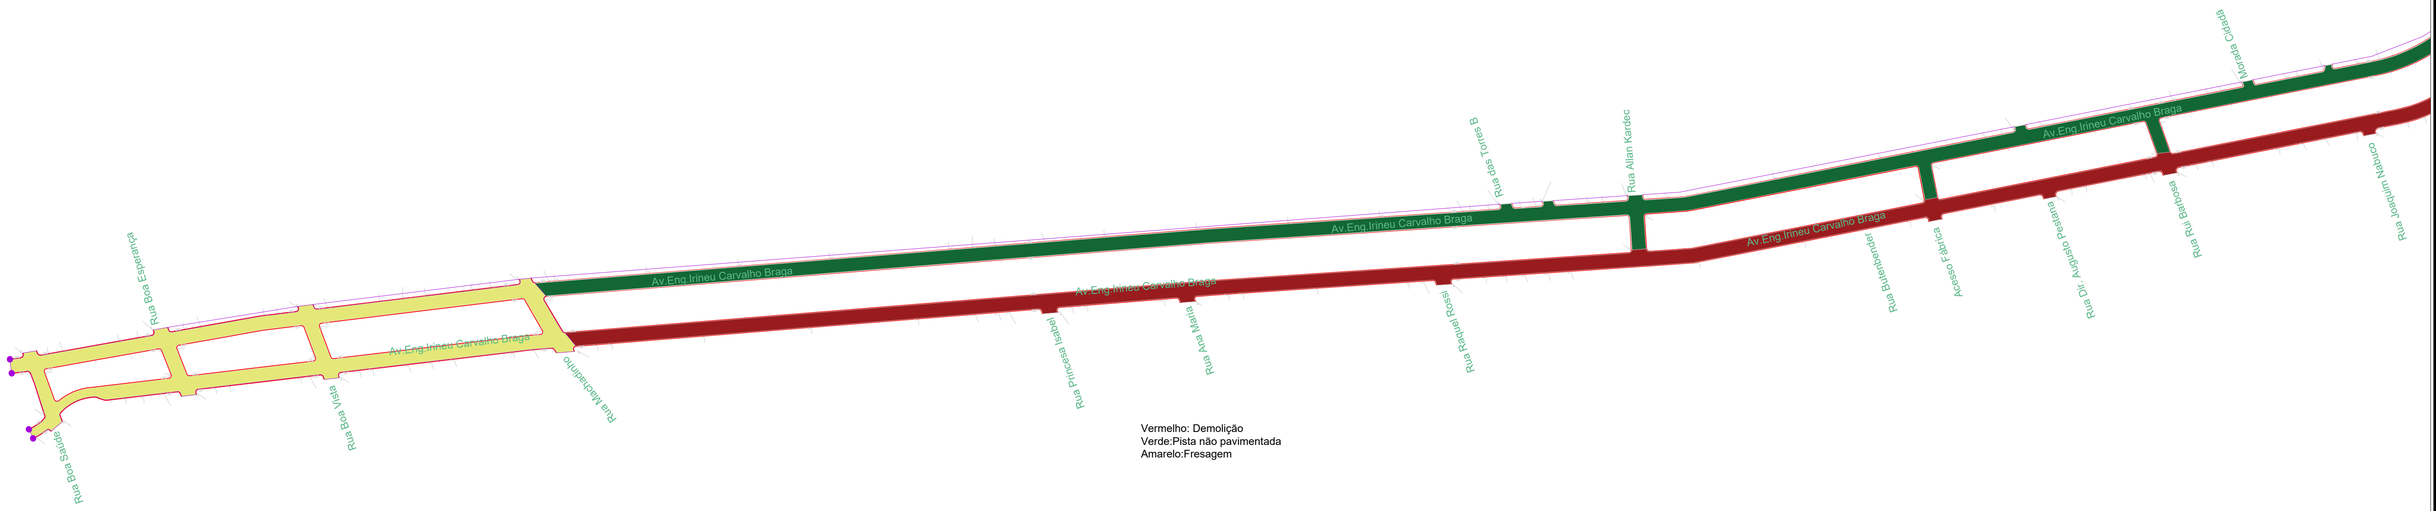

Vermelho: Demolição
Verde:Pista não pavimentada
Amarelo:Fresagem

PREFEITURA MUNICIPAL DE CANOAS

SMO - DPAV

PERIMETRAL OESTE

PROJETO: ENG. CIVIL HERINTON FILGUEIRAS	CREA: PA13216210		
EXECUÇÃO:	CREA:		01
DATA: JUNHO/2021	ESCALA: 1:2000	TOPOGRAFIA:	DESENHO: HERINTON FILGUEIRAS