




SEÇÕES TIPO GEOMÉTRICO

Segmento (km 0+000 ao 1+420) - (km 1+800 ao 2+400)

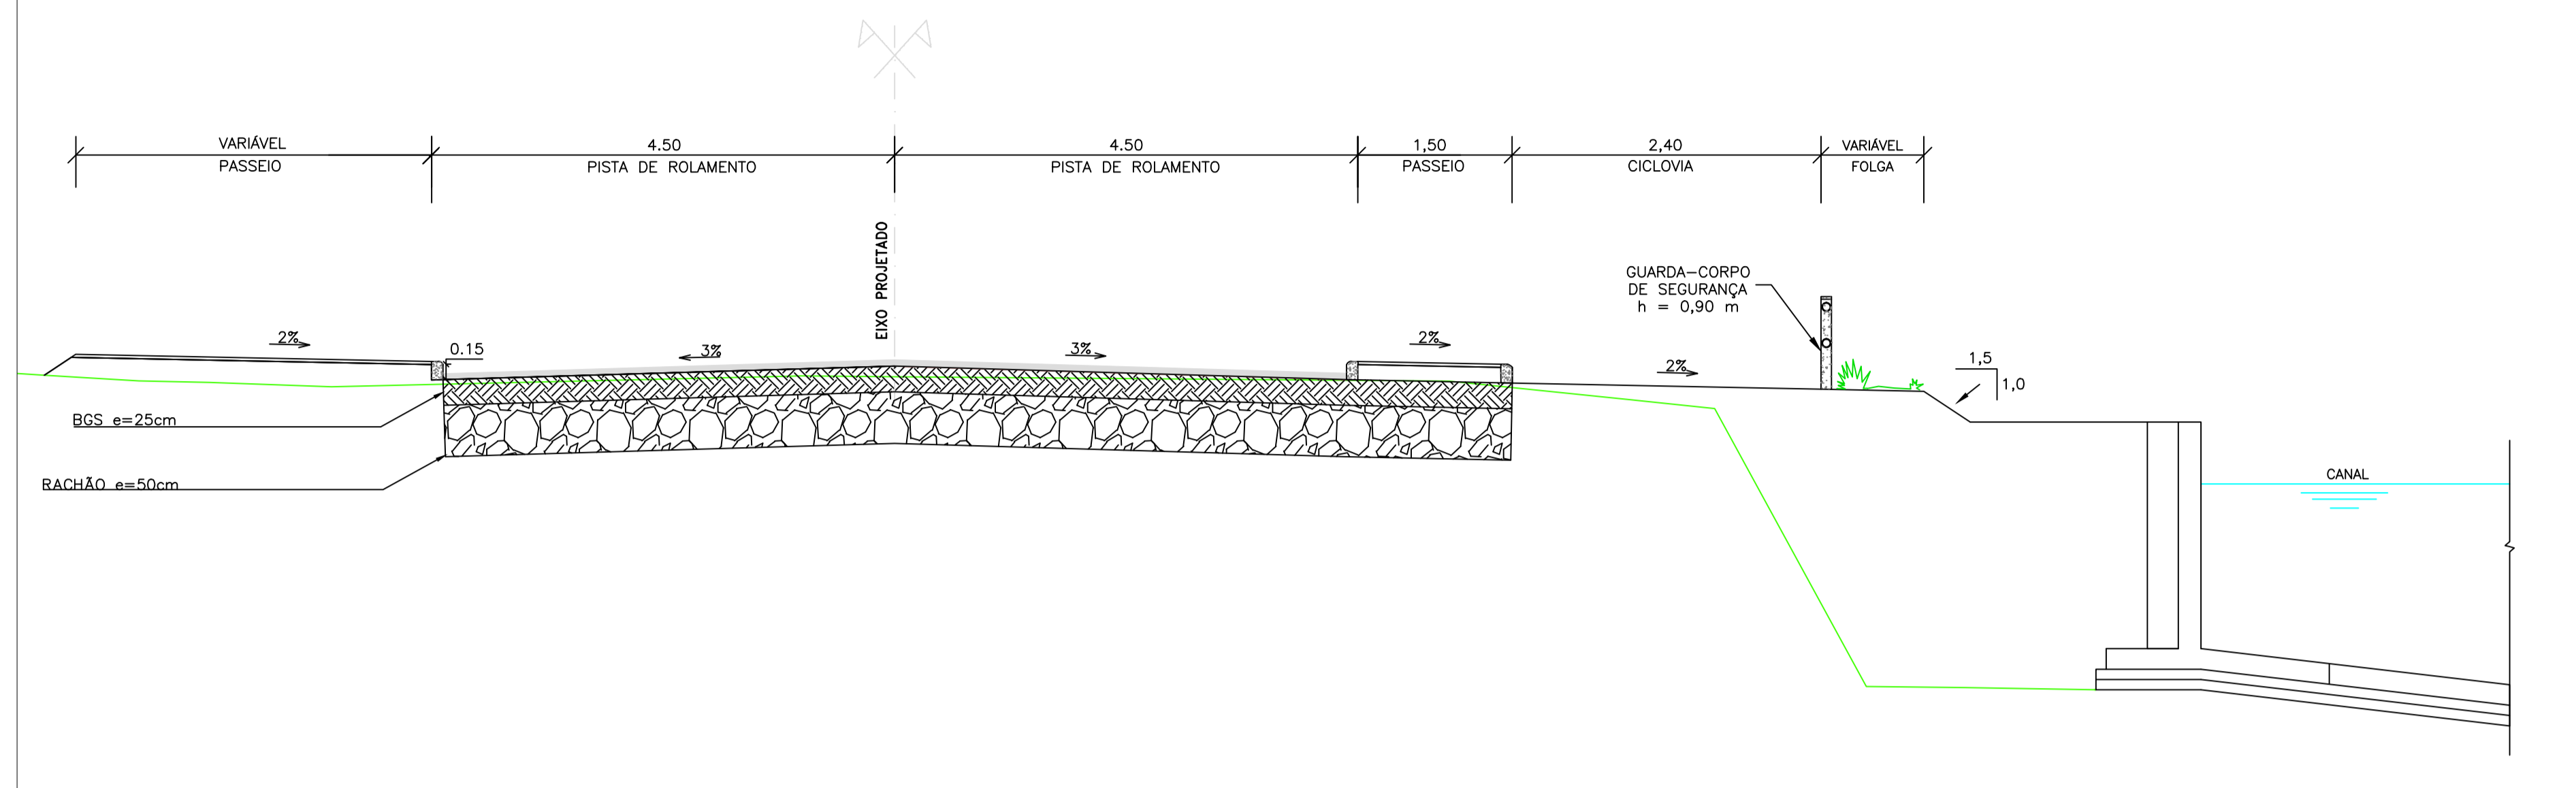

SEÇÕES TIPO GEOMÉTRICO

Segmento (km 1+440 ao km 1+800)

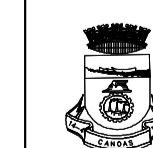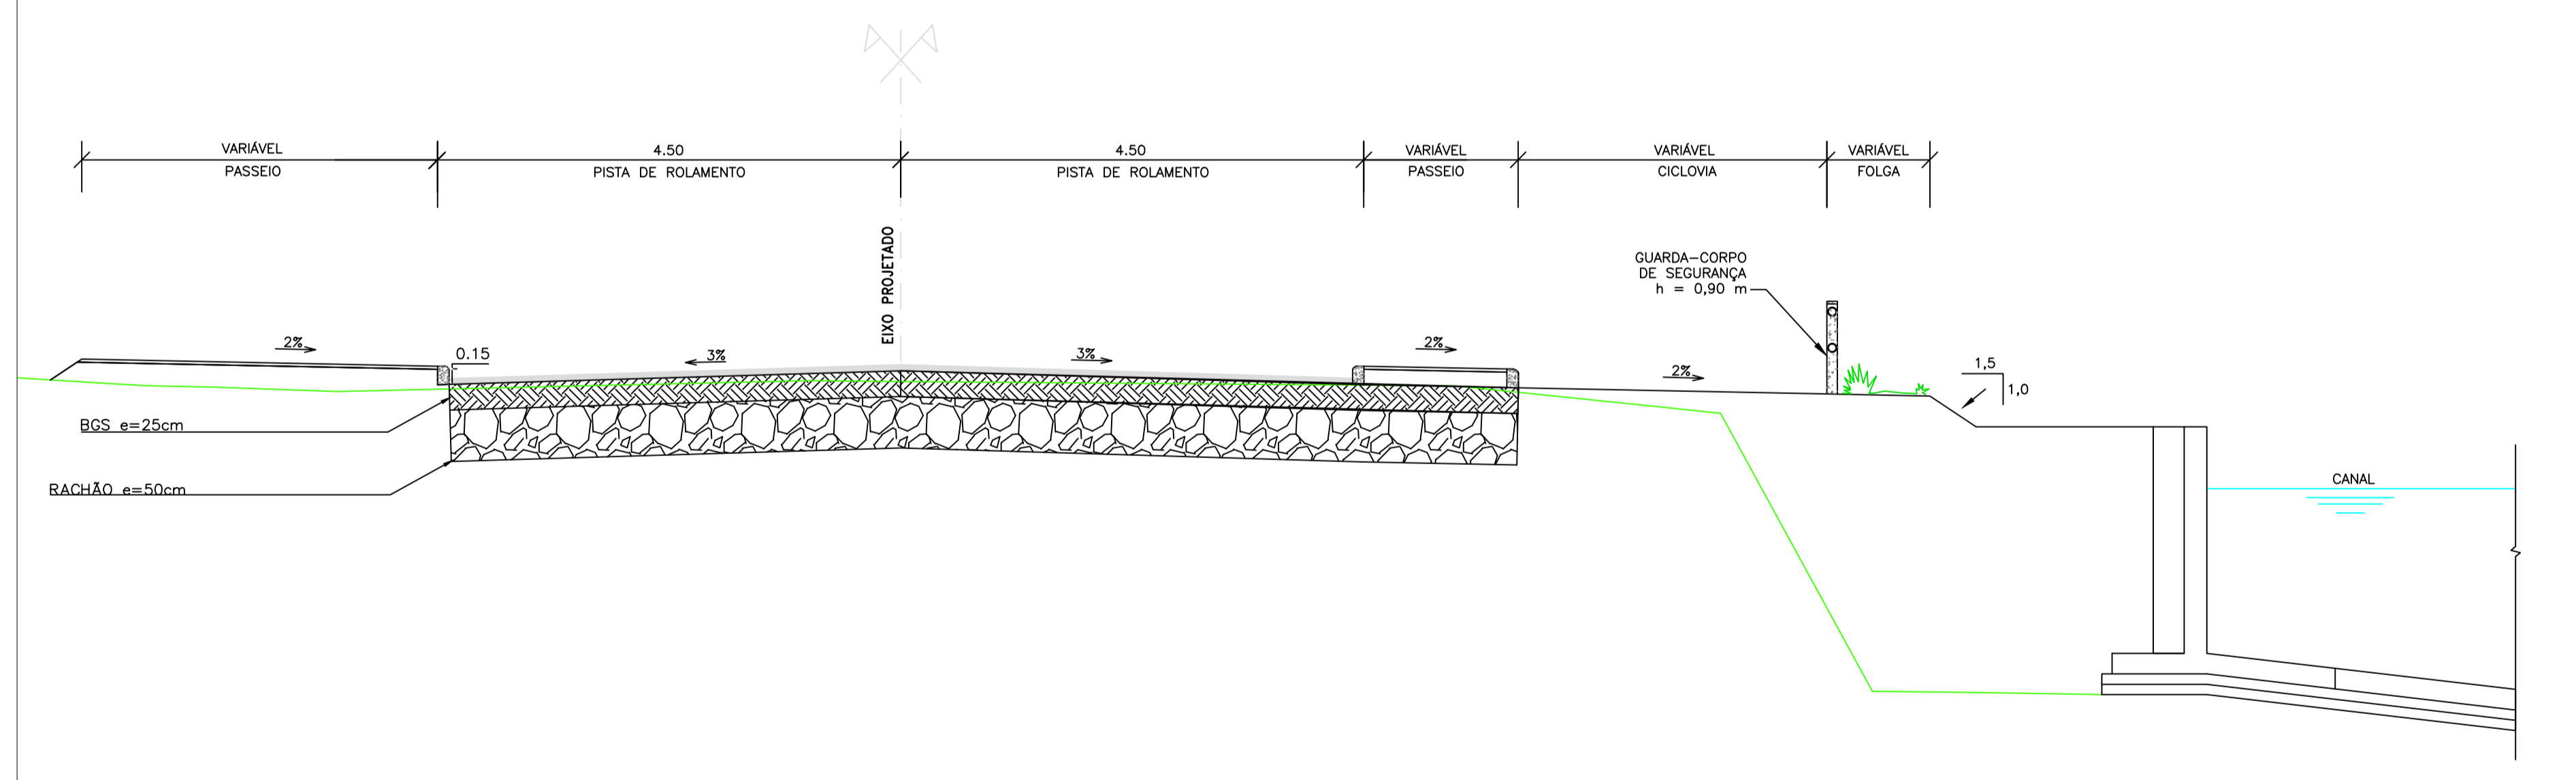

PREFEITURA MUNICIPAL DE CANOAS

SMO - DPOV

OUTUBRO 2021

SEÇÕES TRANSVERSAIS TIPO - RUA CURITIBA

PROJETO
Engº Marco Antonio da Silva Oliveira

CRIA
183876

ESCALA
V1: 50:00

TOPOGRAFIA
DESENHO
Marco Oliveira

01
02