


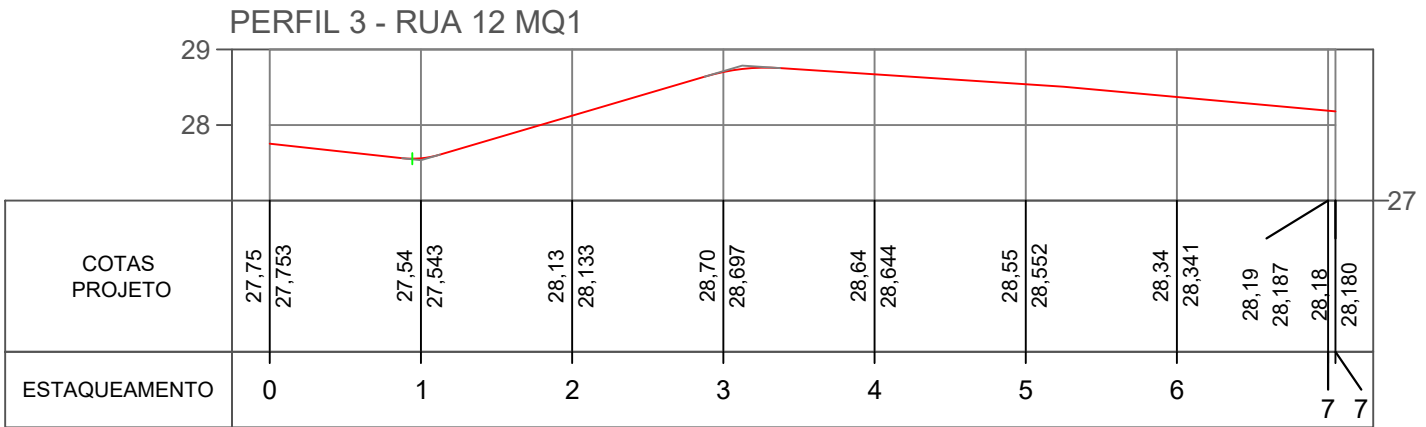
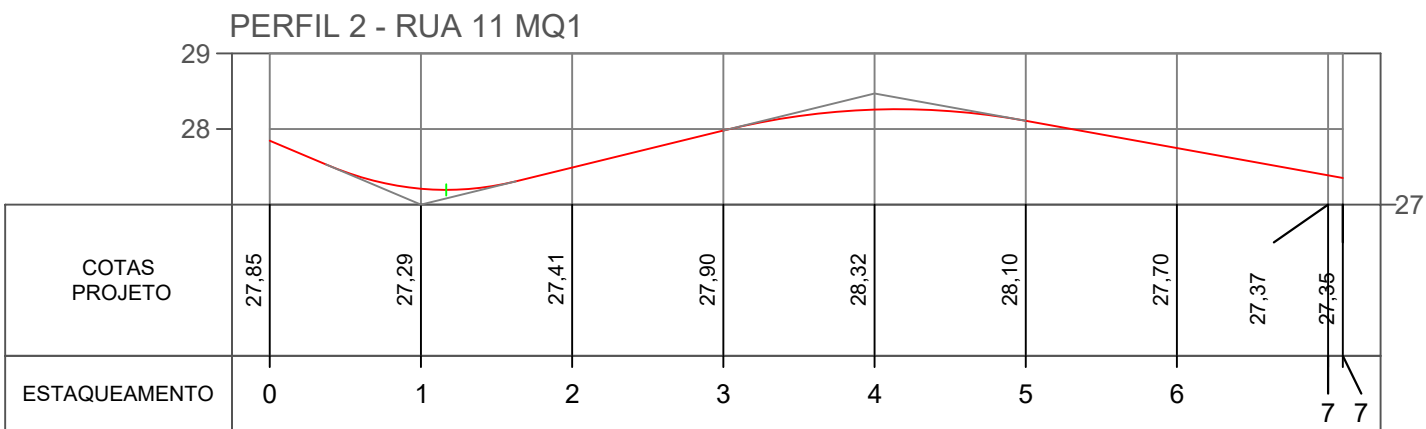
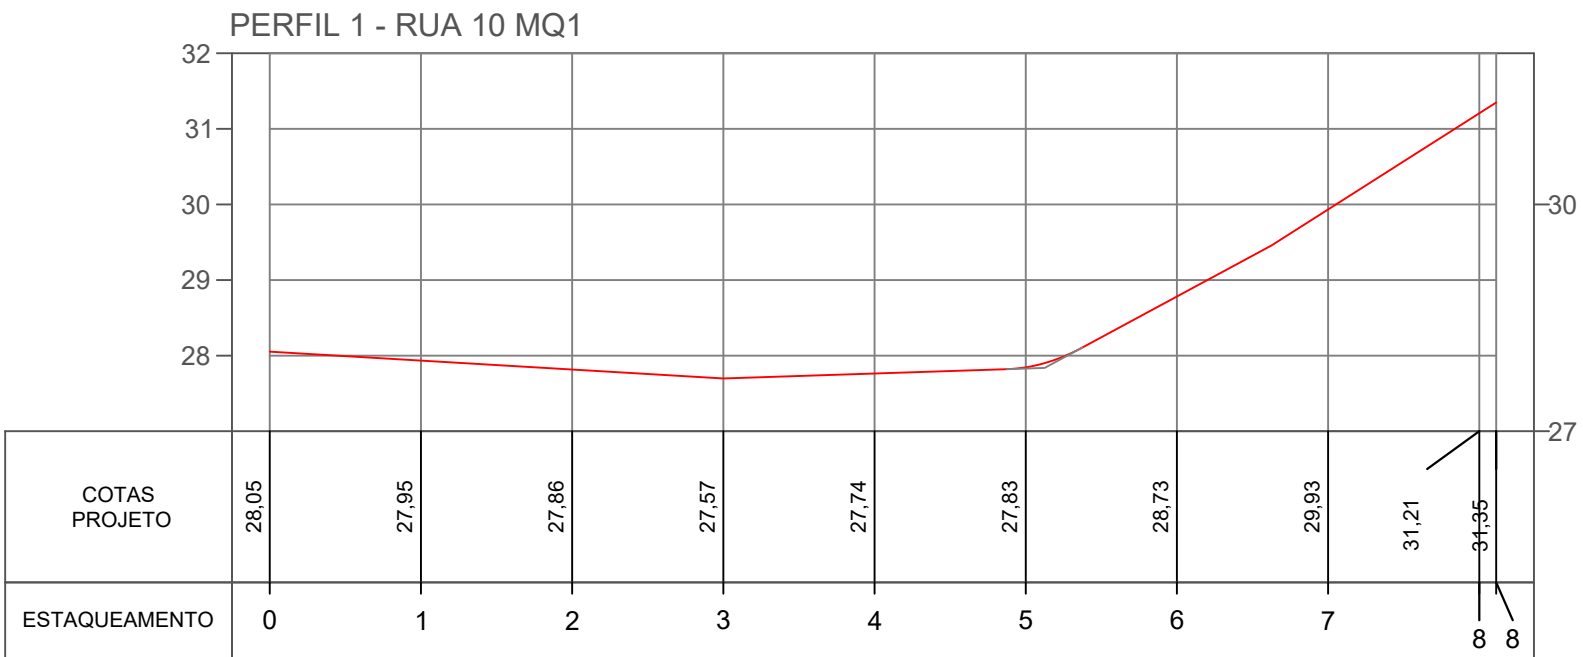
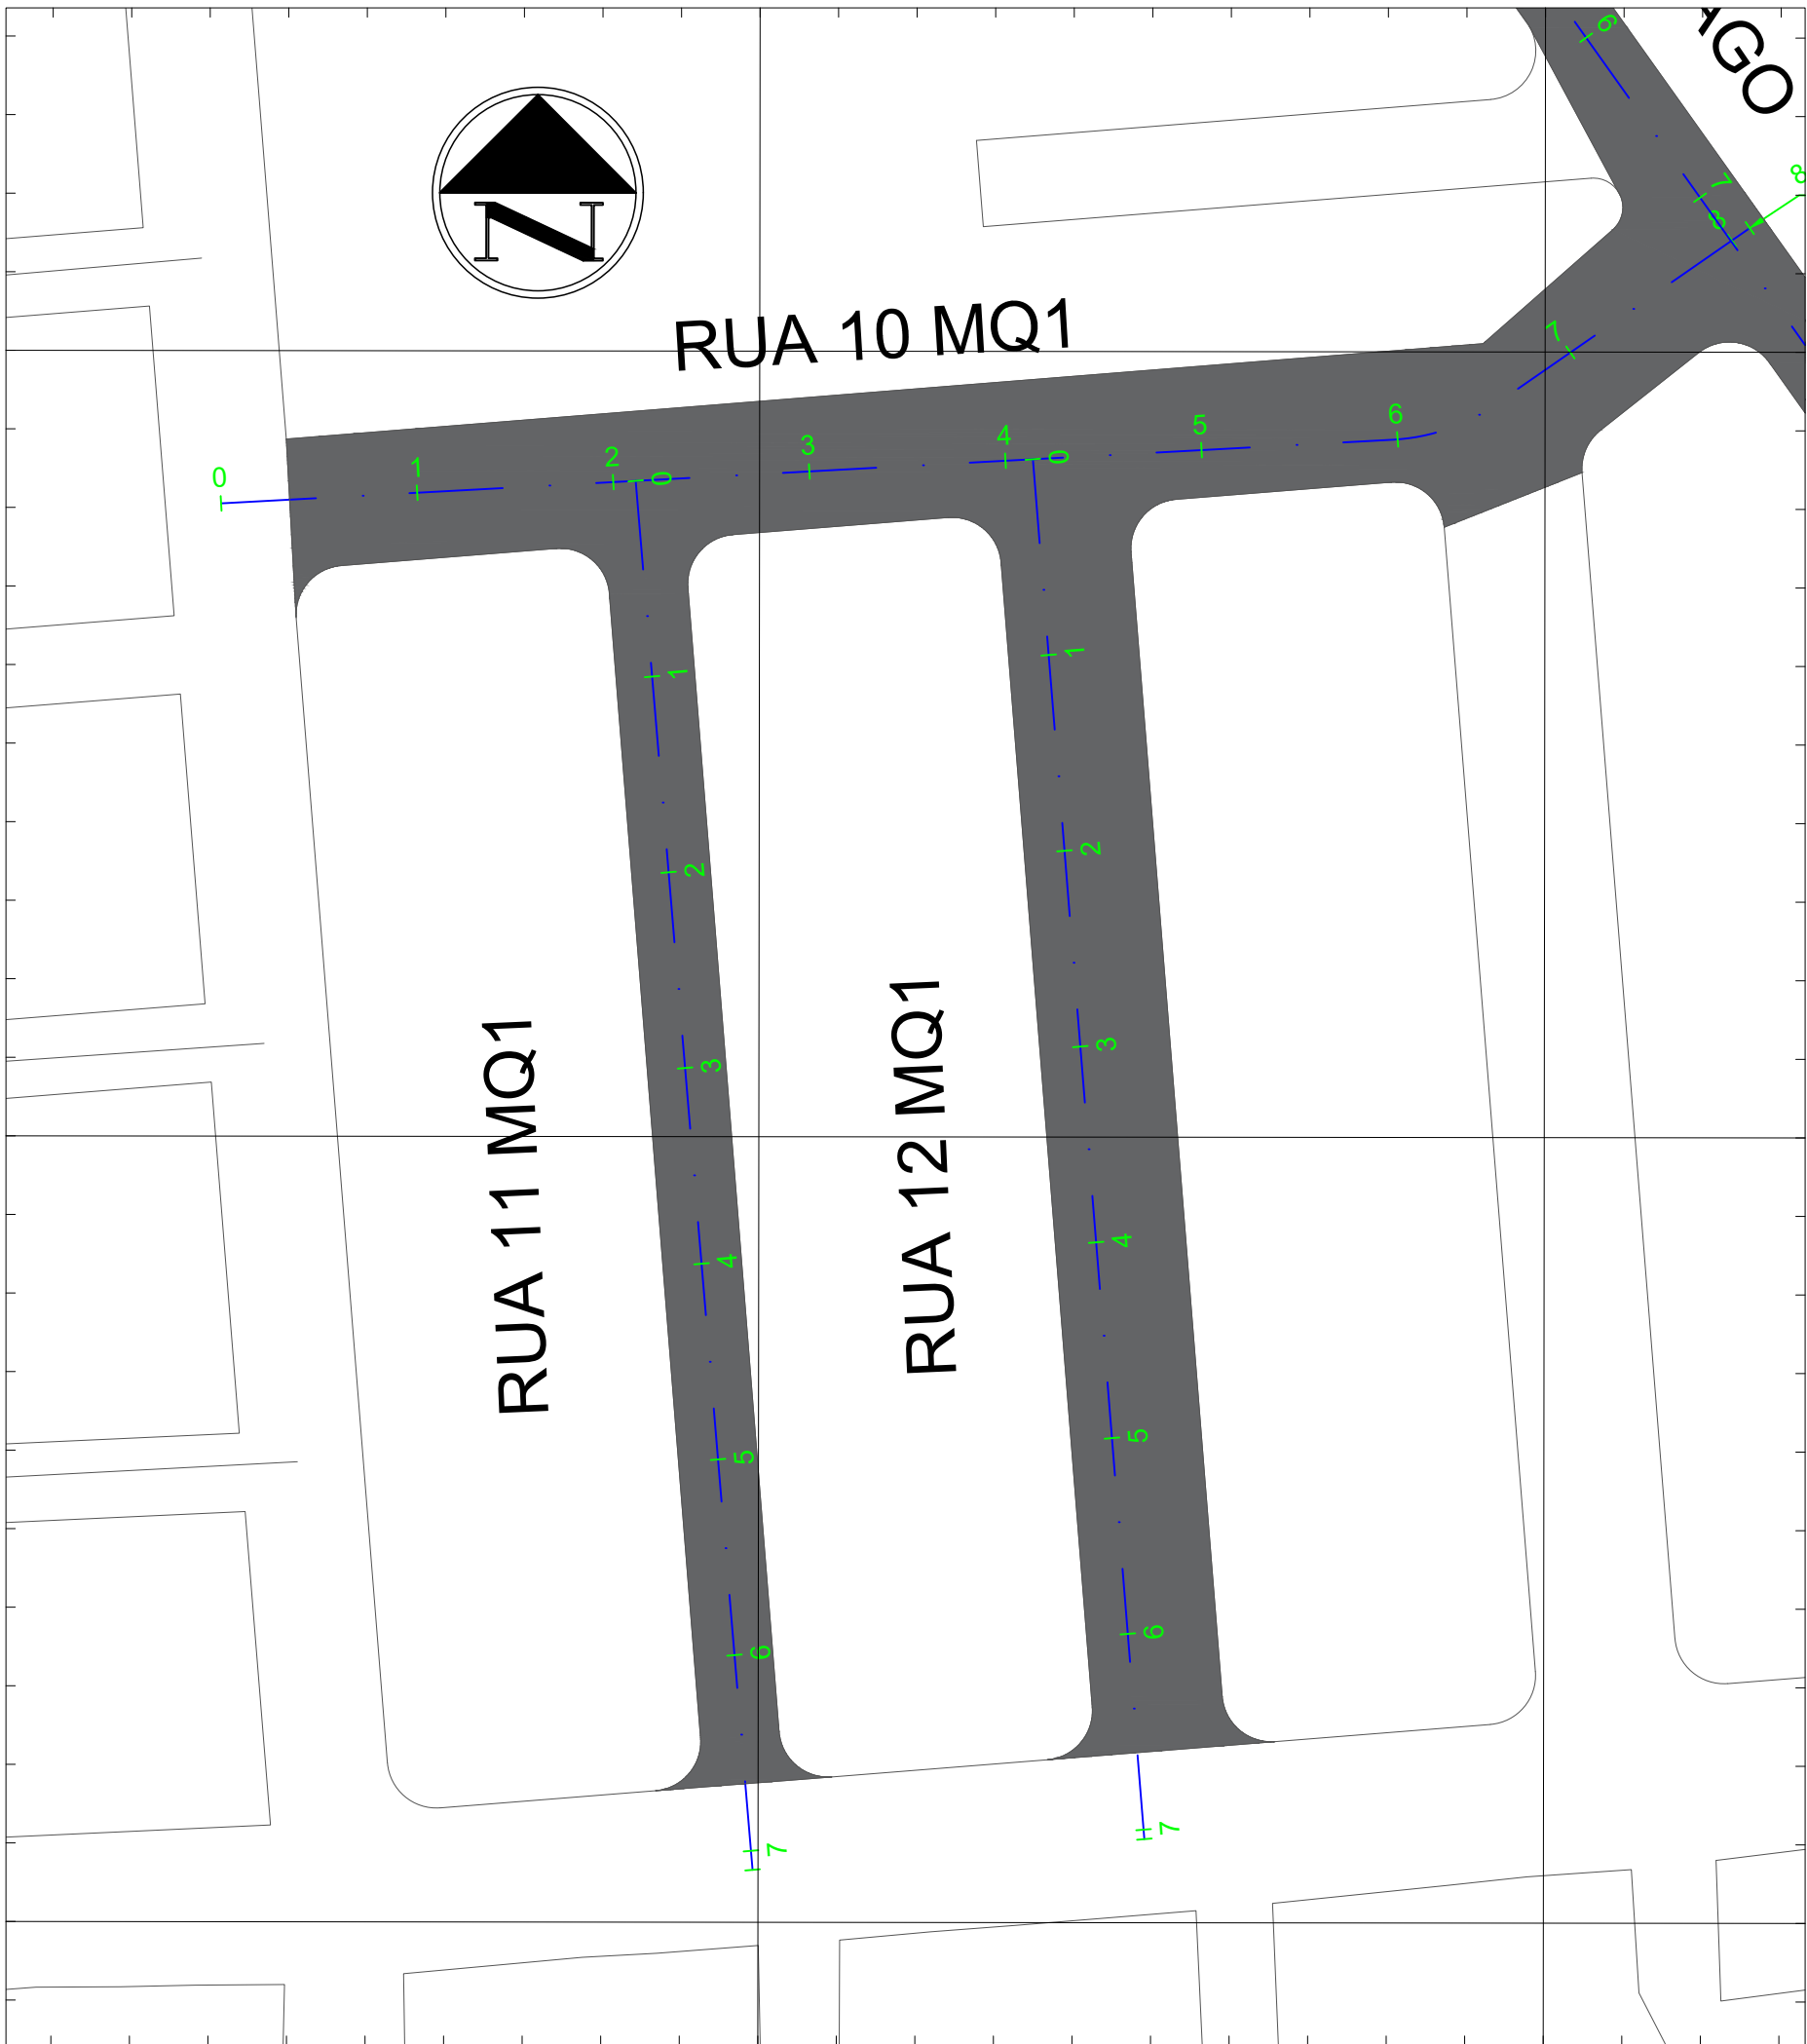
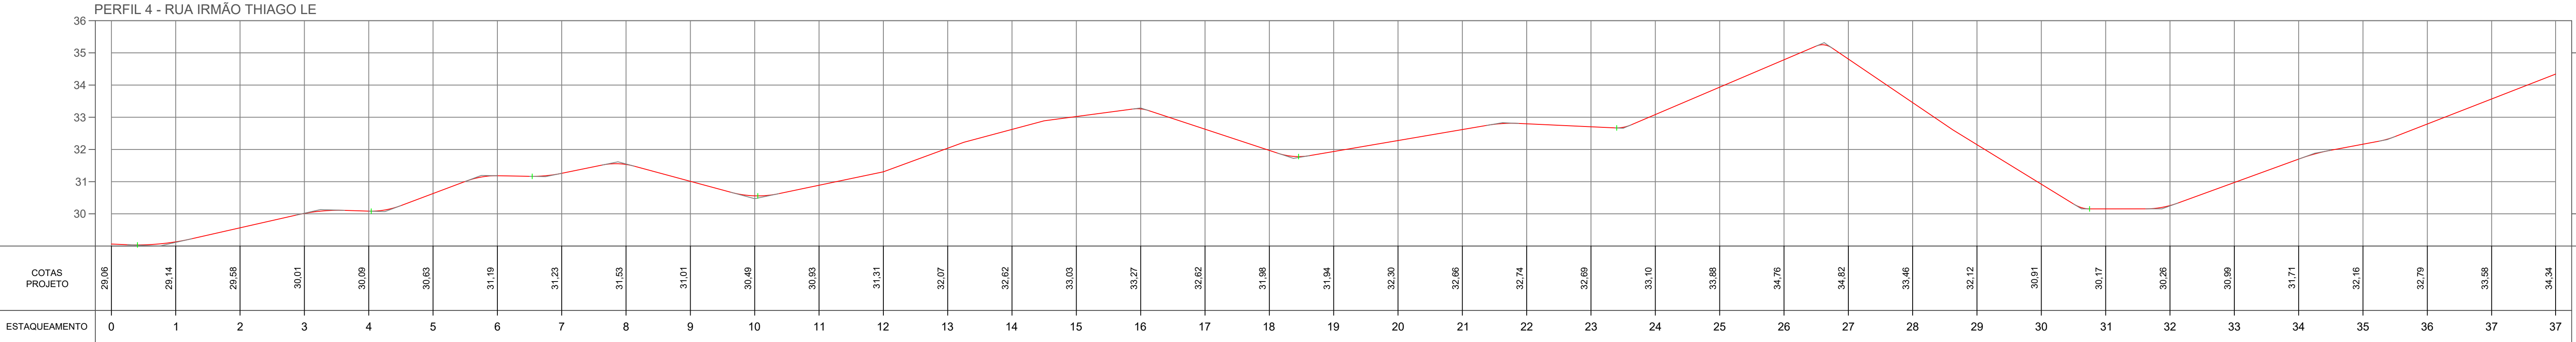
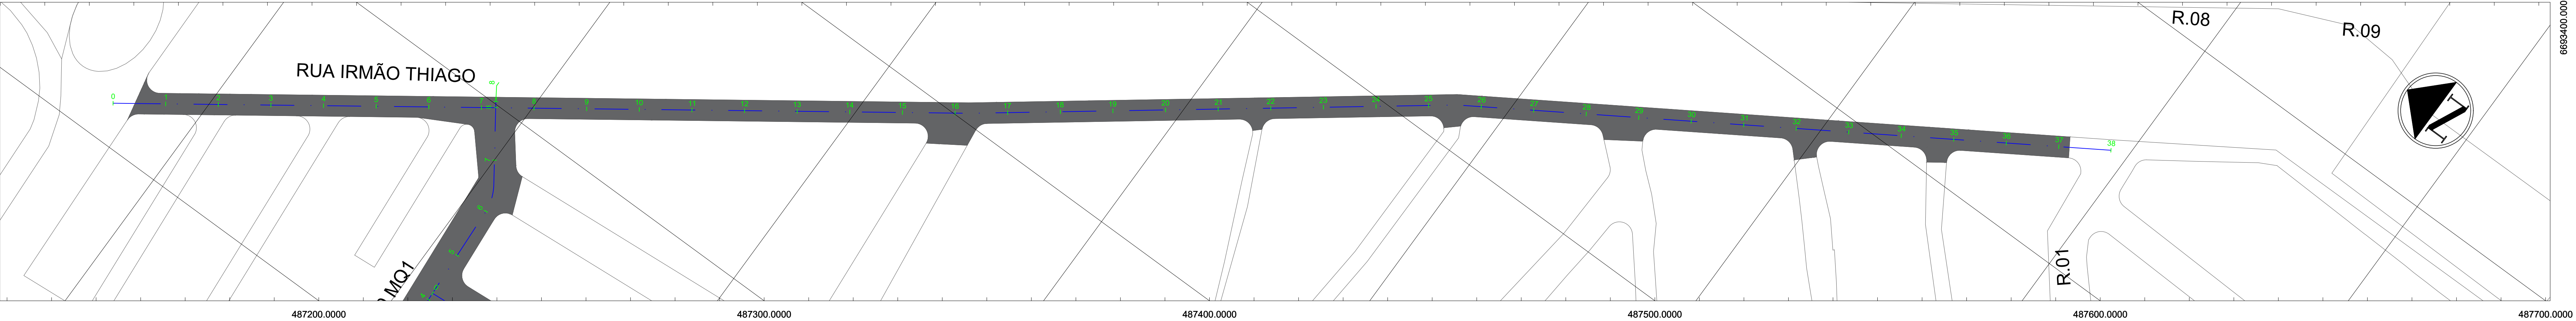


ESCALA:1/750

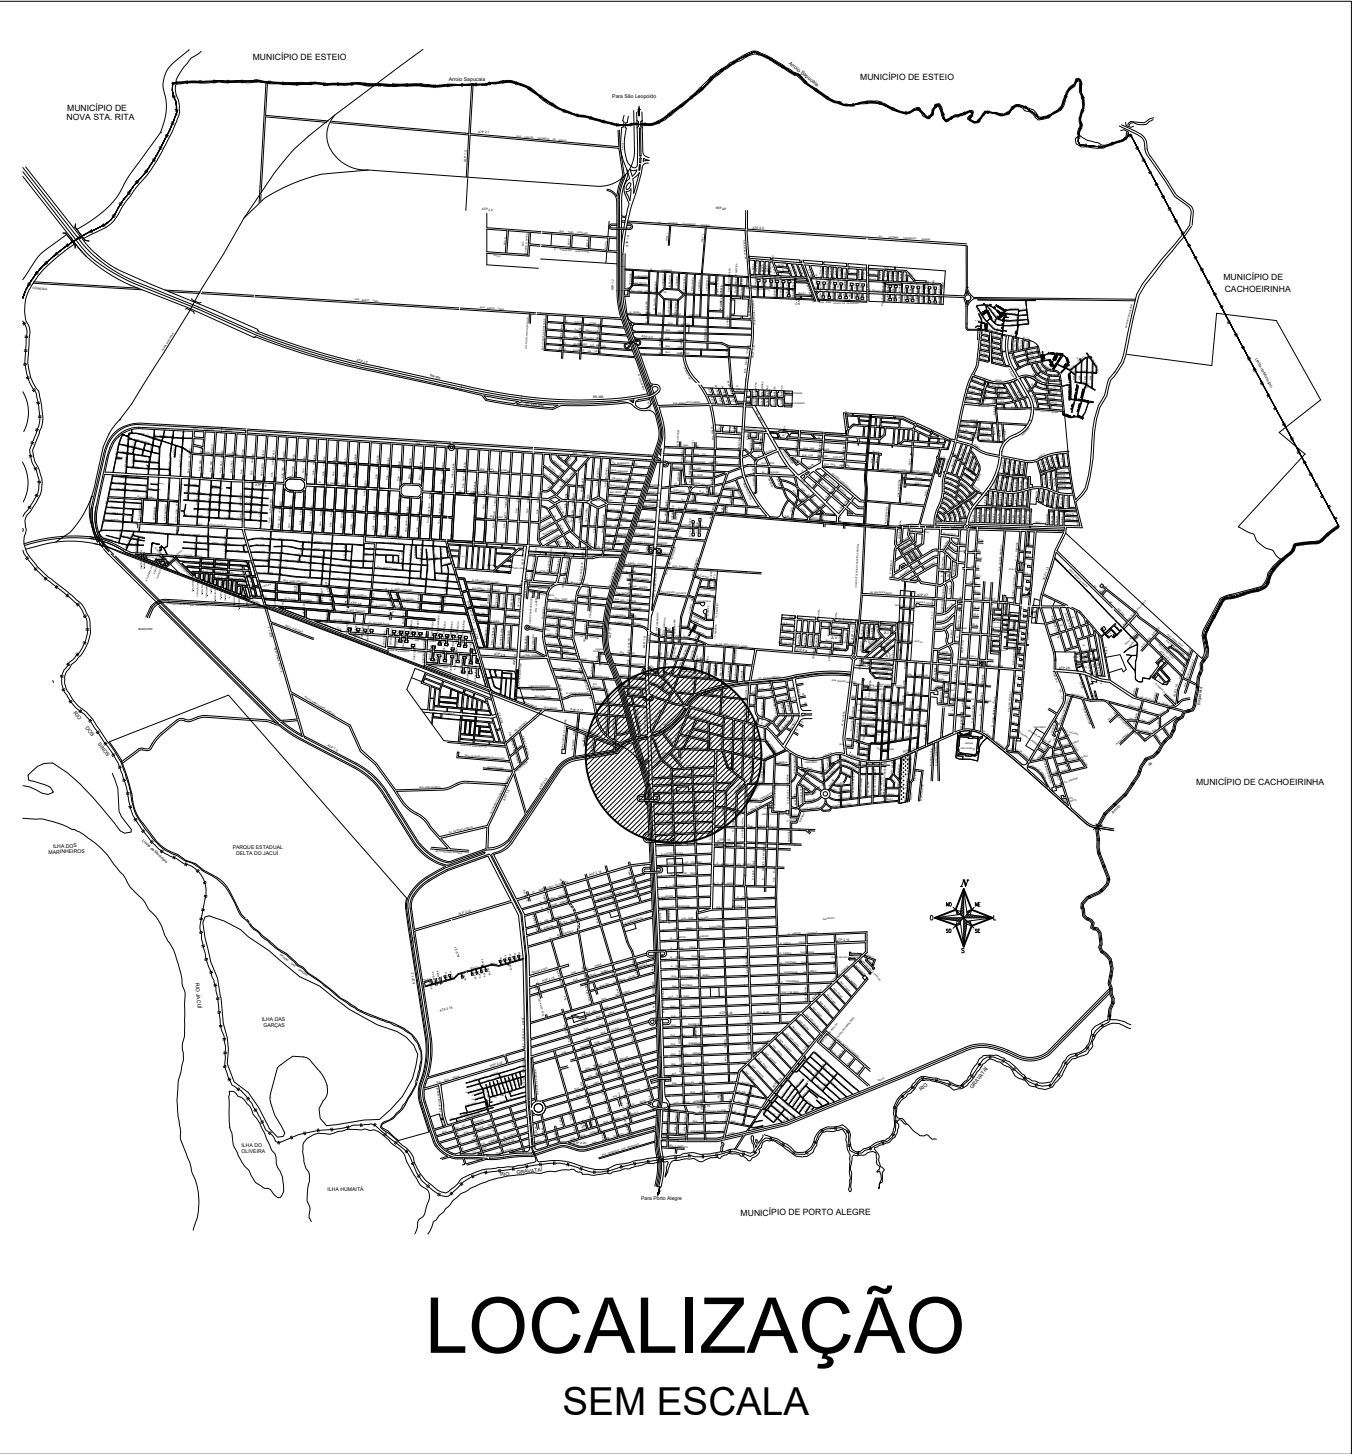

ESCALA:1/1000

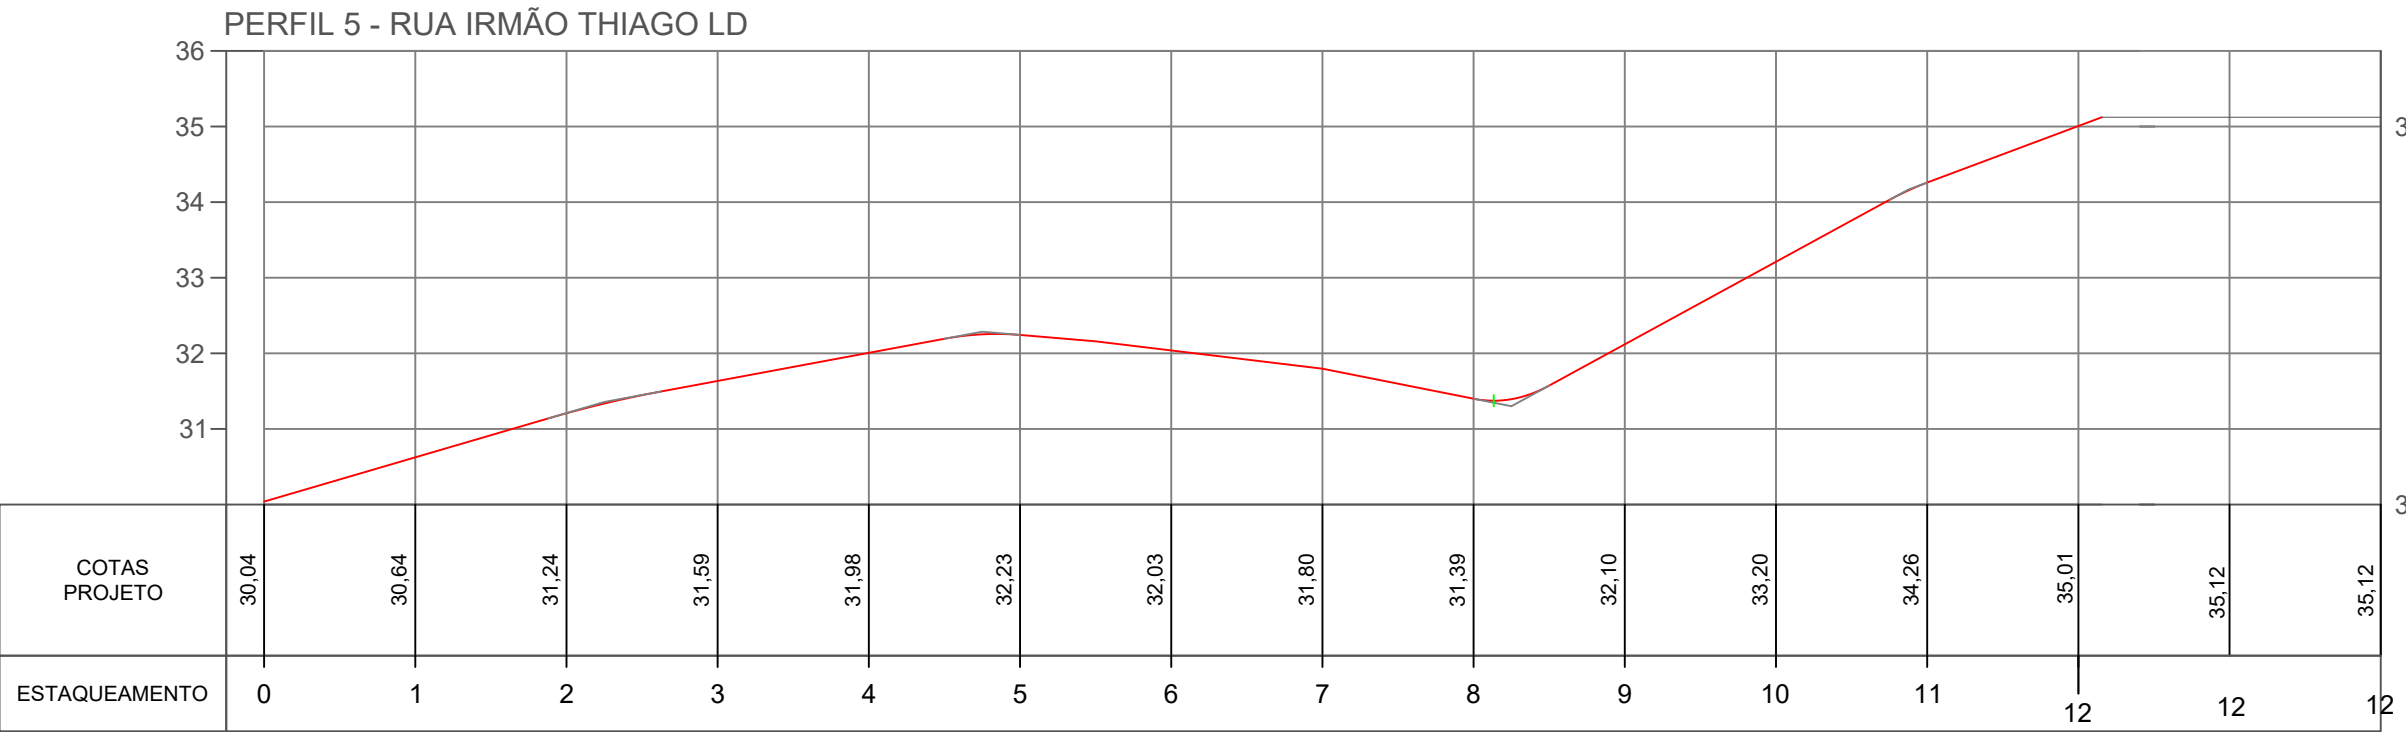








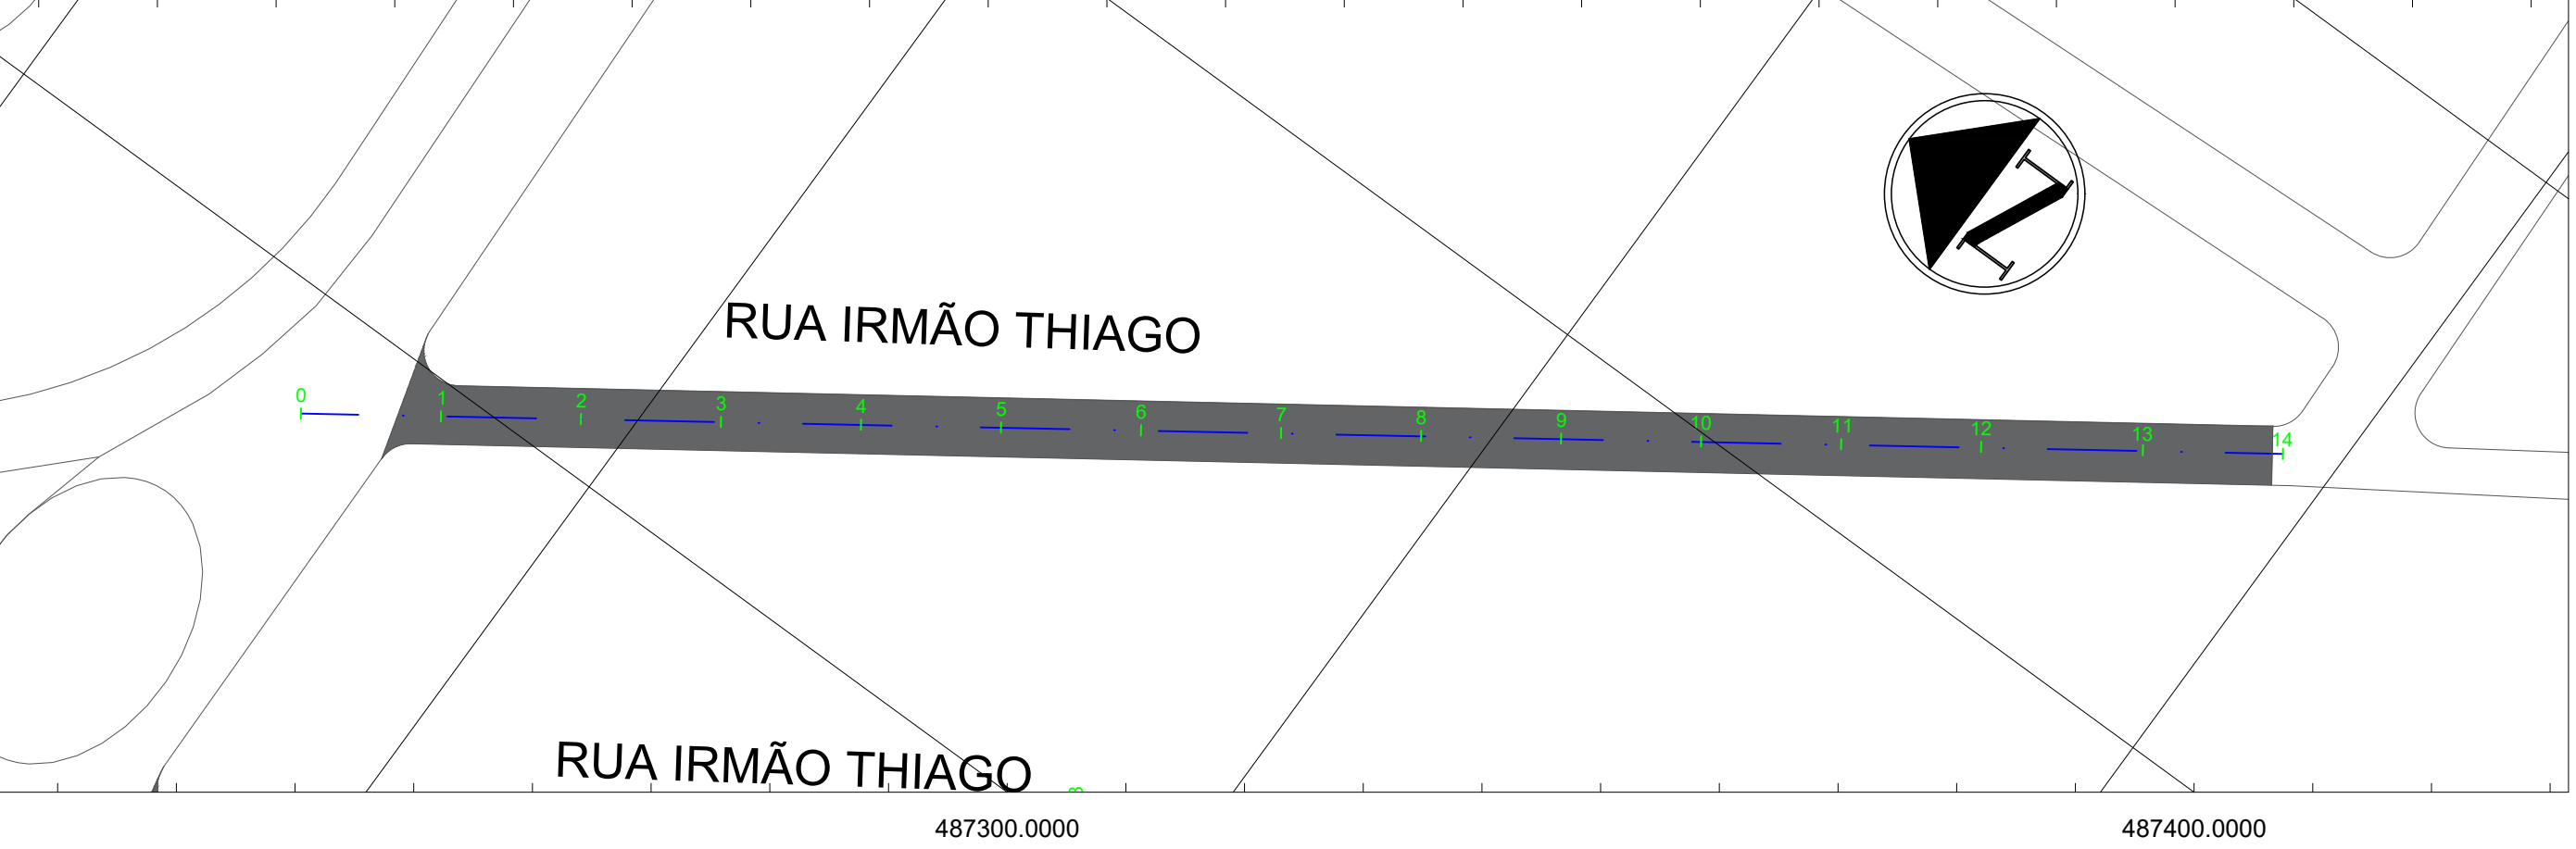


PREFEITURA MUNICIPAL DE CANOAS
SMO - DPAV

PROJETO BÁSICO DE PAVIMENTAÇÃO-RUAS NÃO PAVIMENTADAS
RUAS 10,11 E 12 (MQ1) E RUA IRMÃO THIAGO

LOTE 1

PROJETO	ENG. CIVIL HERINTON FILGUEIRAS	CREA	PA13216210
CONTEÚDO	PLANTA DE LOCAÇÃO E PERIS LONGITUDINAIS	LOCAL	INDICADO
DATA	SETEMBRO/2021	ESCALA	INDICADA
	TOPOGRAFIA	GEOCANOAS	DESENHO
			HERINTON FILGUEIRAS

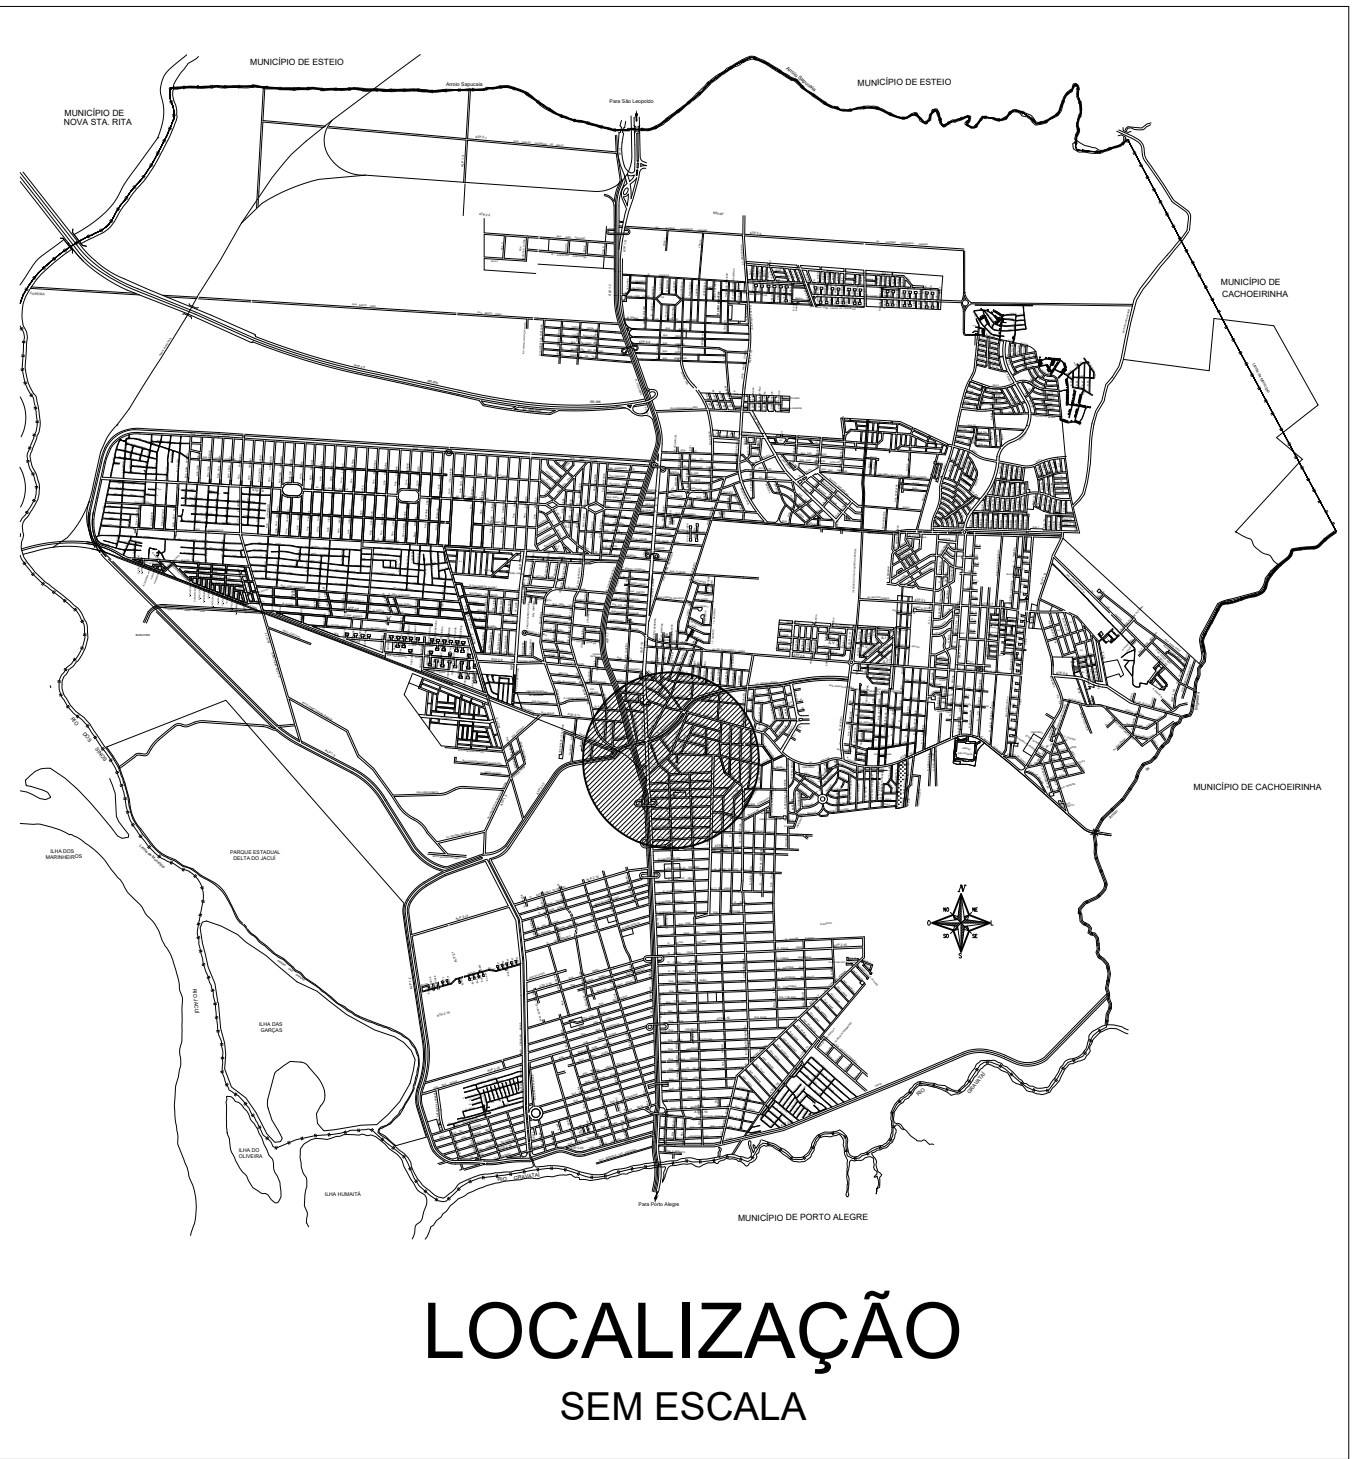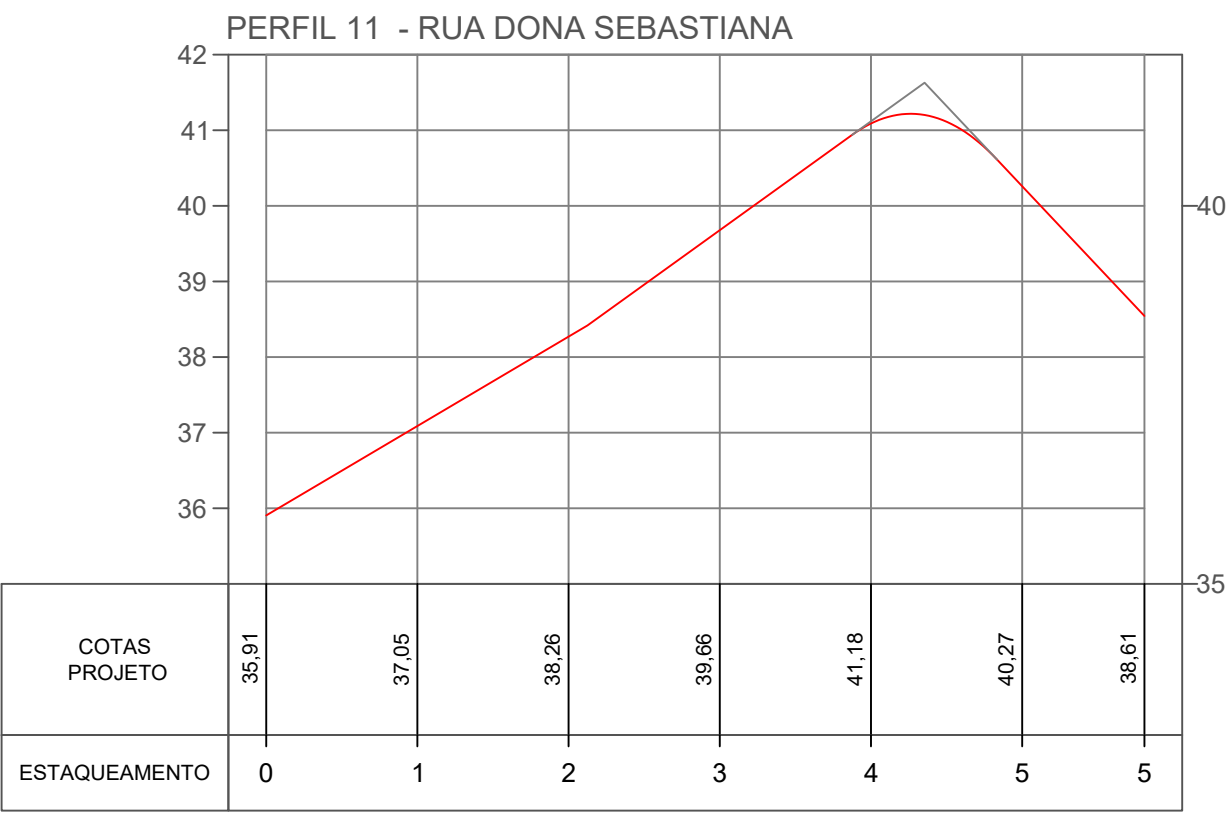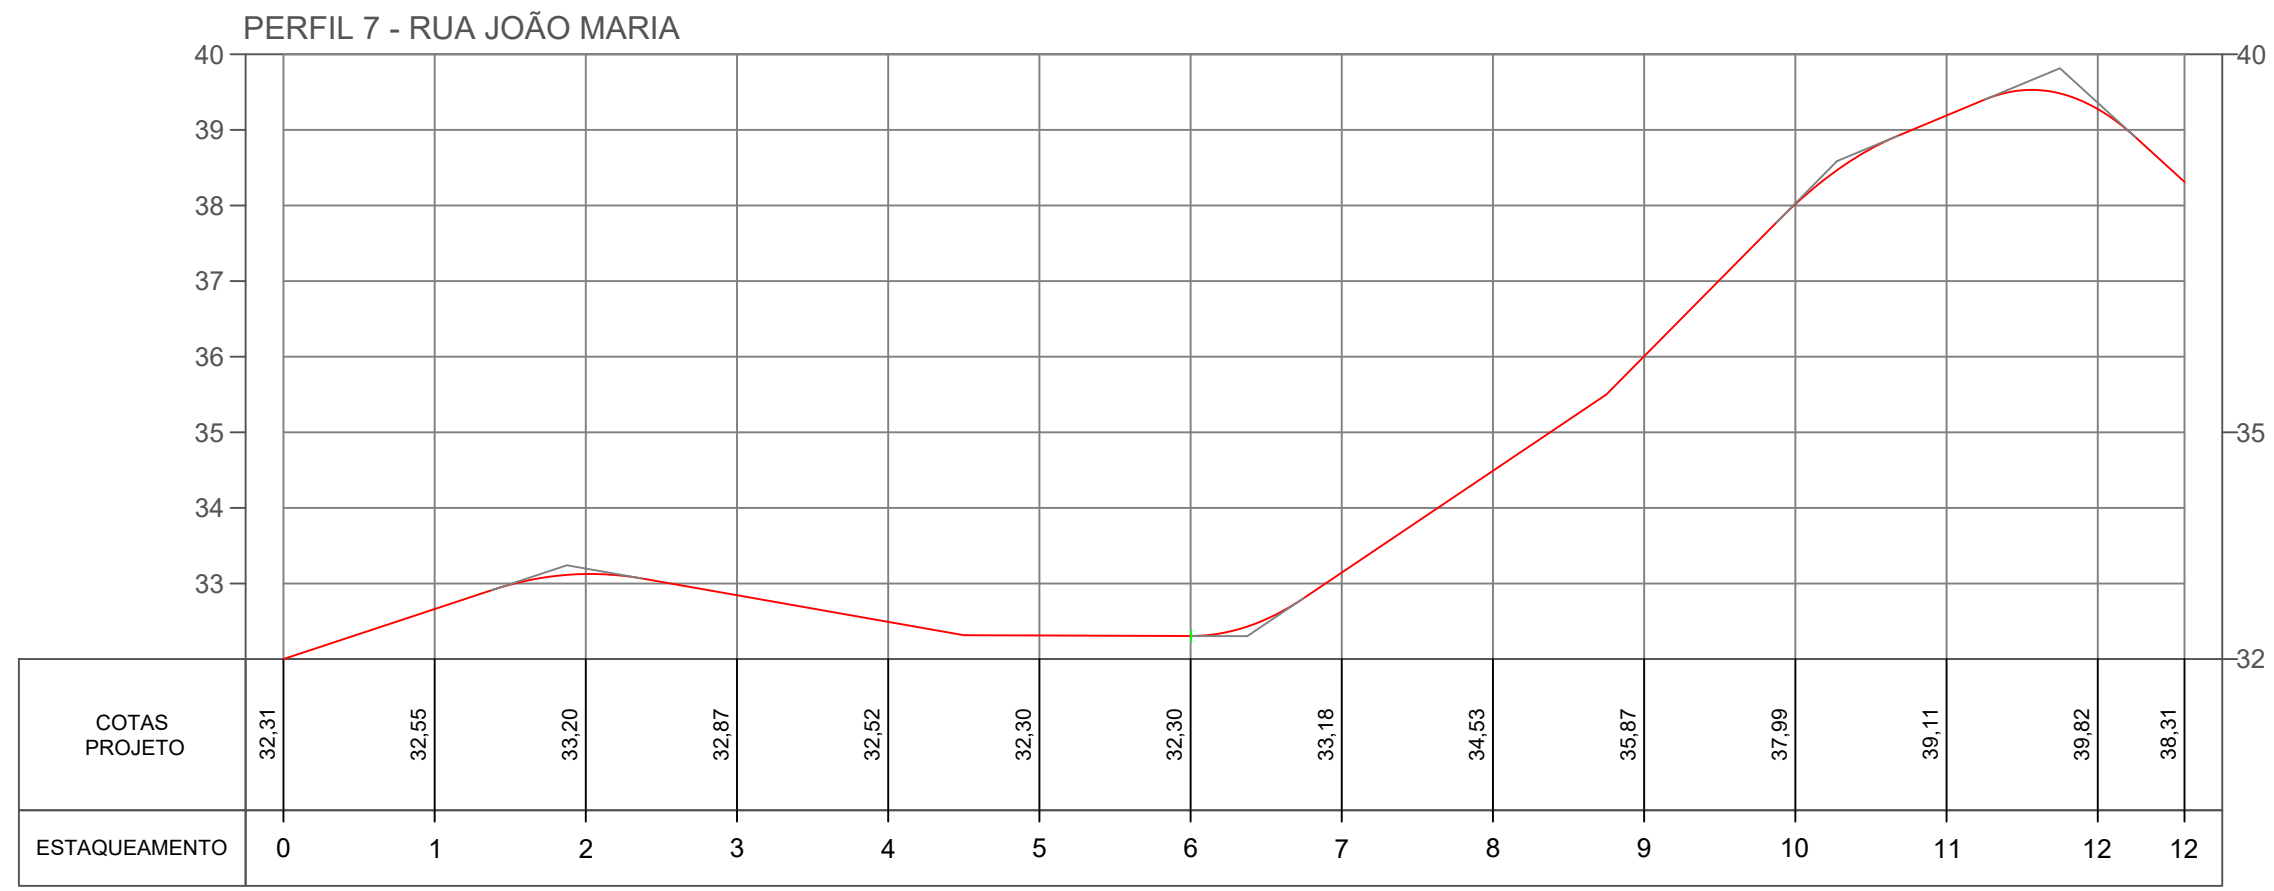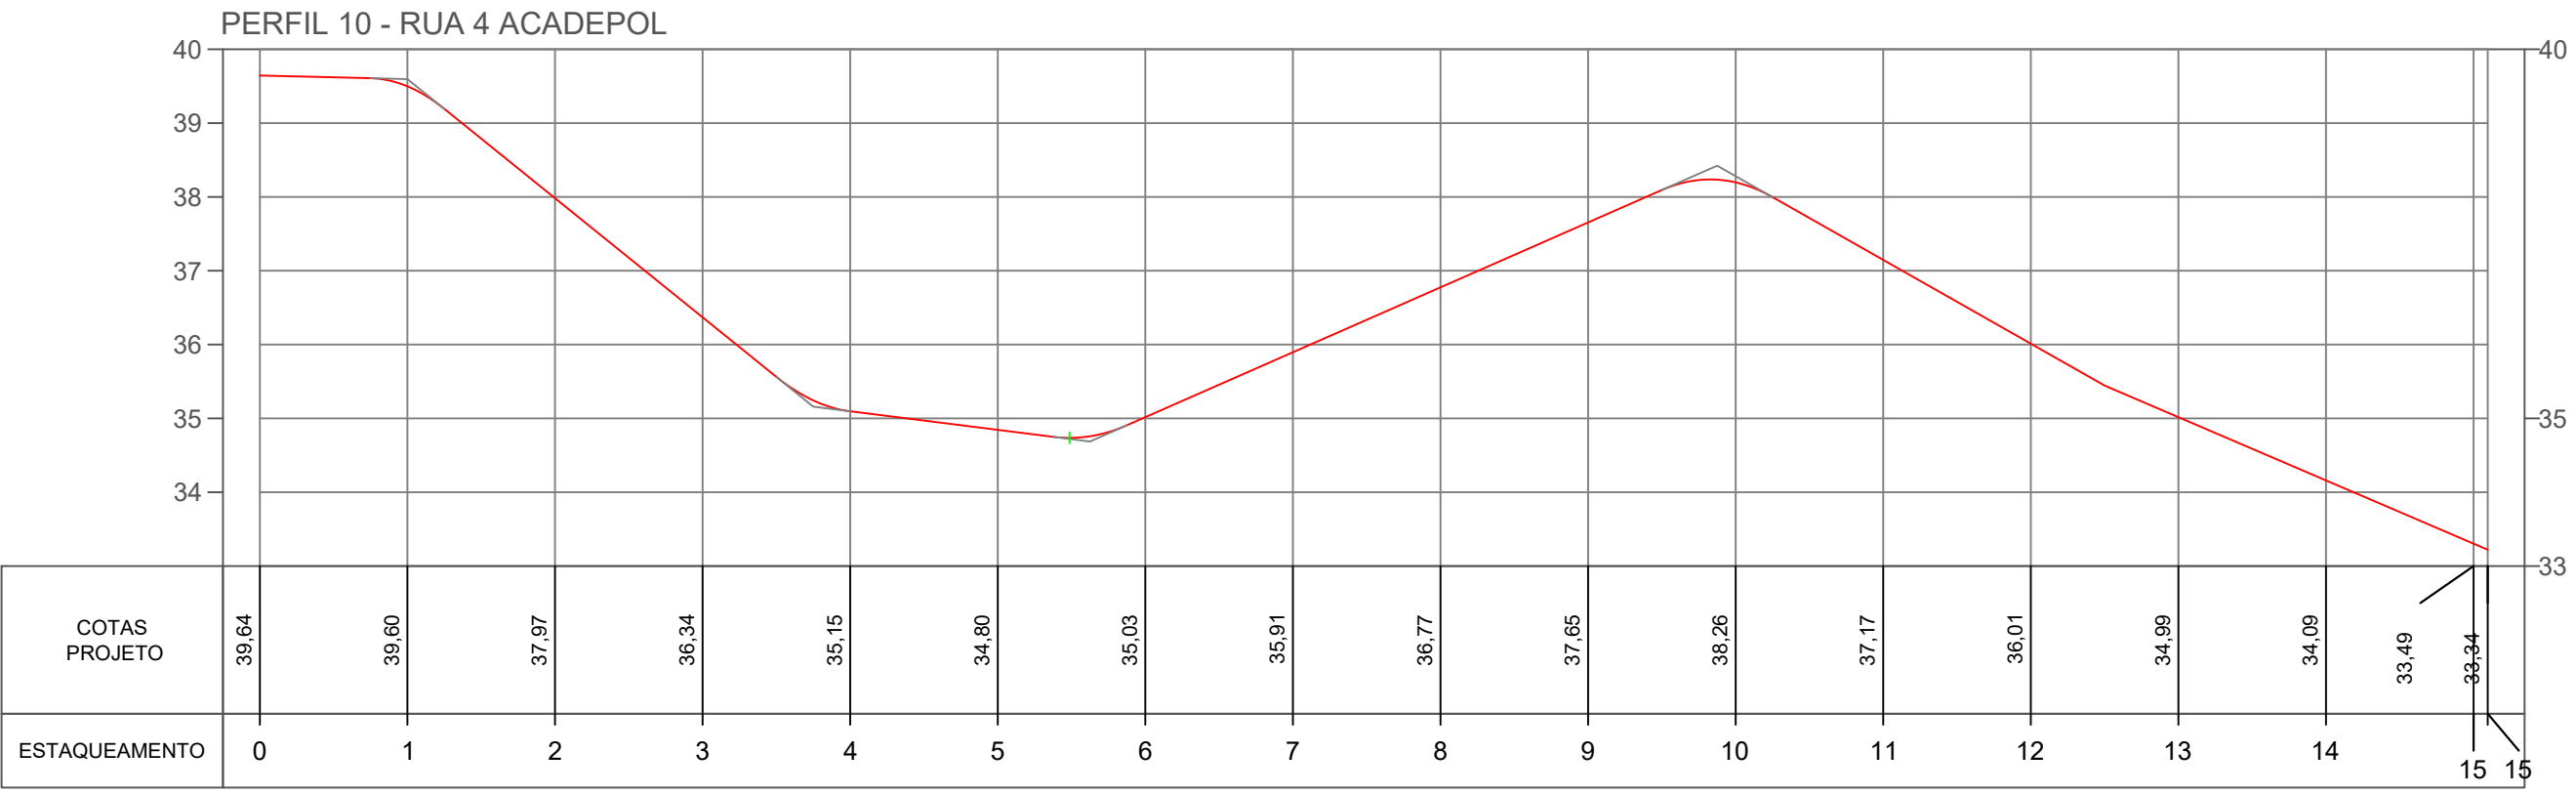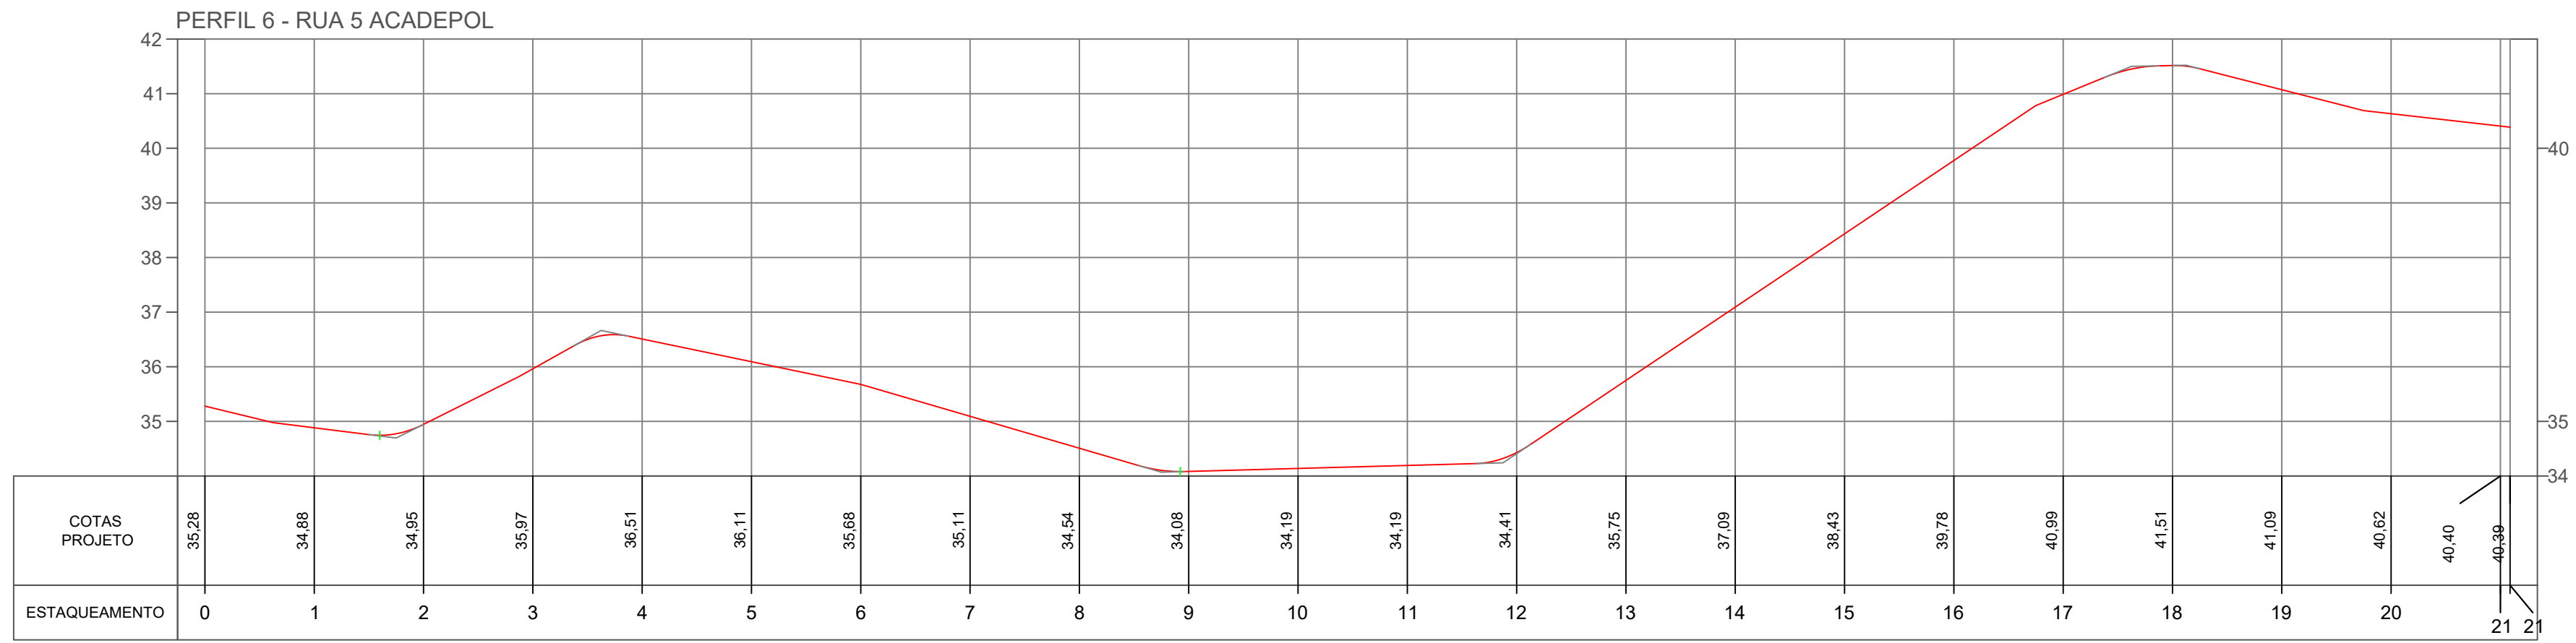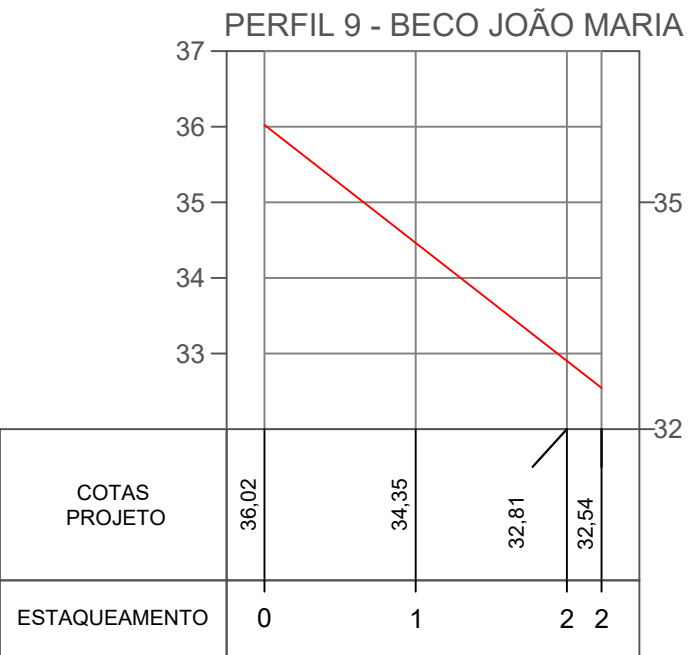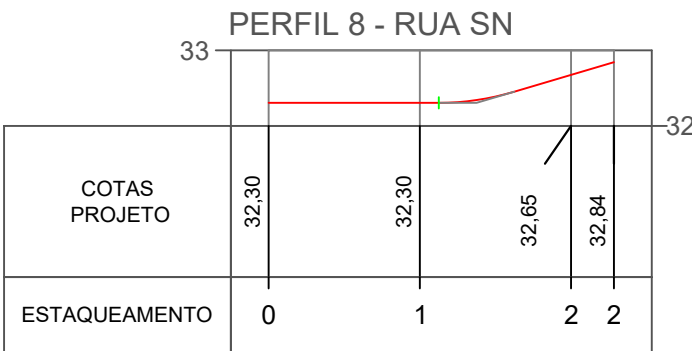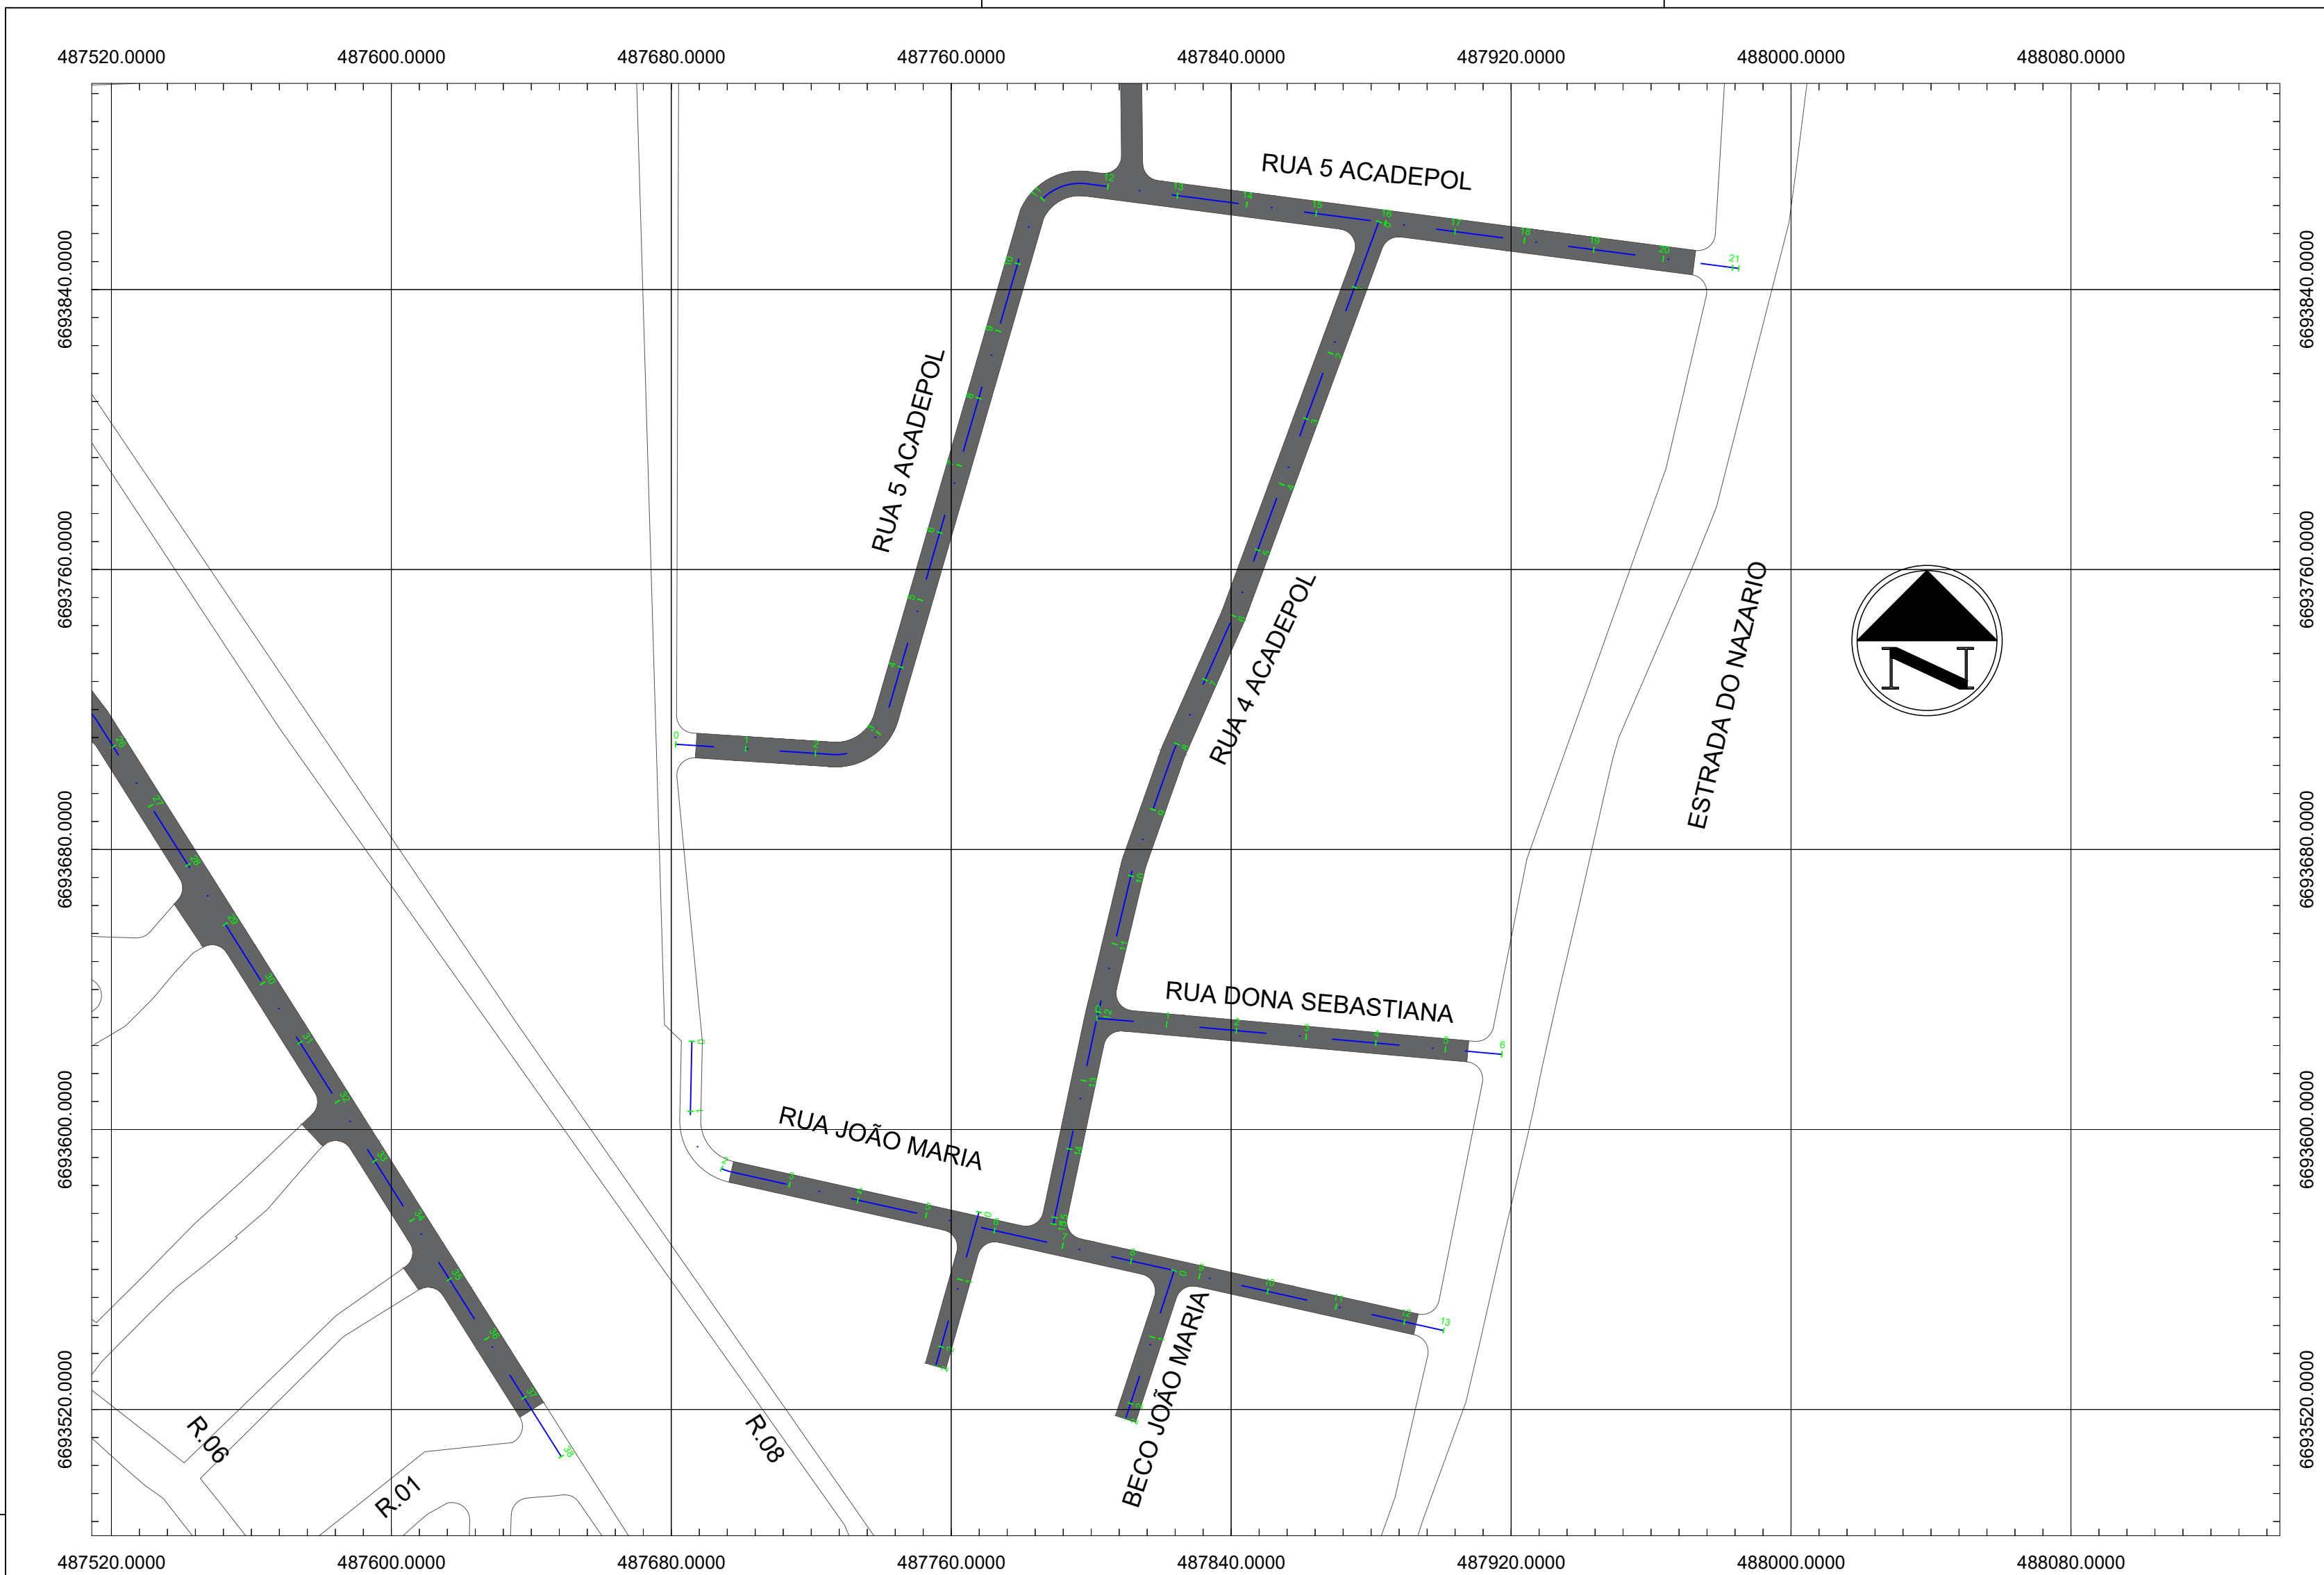



PREFEITURA MUNICIPAL DE CANOAS
SMO - DPAV

PROJETO
ENG. CIVIL HERINTON
FILGUEIRAS

CONTEÚDO:
PLANTA DE LOCAÇÃO E PERFS LONGITUDINAIS







DATA
SETEMBRO/2021

CREA
PA13216210

LOCAL
INDICADO

DESENHO
HERINTON
FILGUEIRAS

PROJETO BÁSICO DE PAVIMENTAÇÃO: RUAS NÃO PAVIMENTADAS
RUAS: JOÃO MARIA, DONA SEBASTIANA, RUAS 4.5 (ACADÉPOL), BECO JOÃO MARIA E BECO SEM NOME
LOTE 1

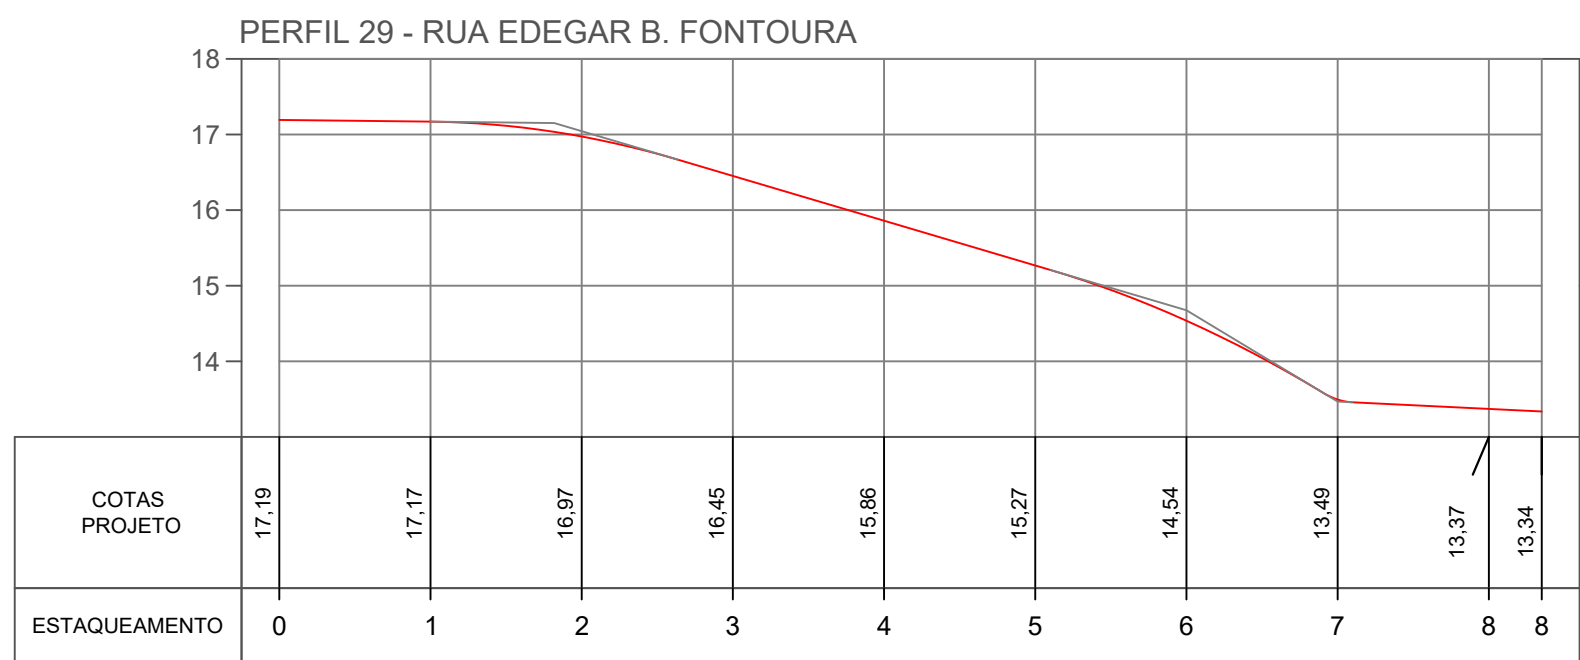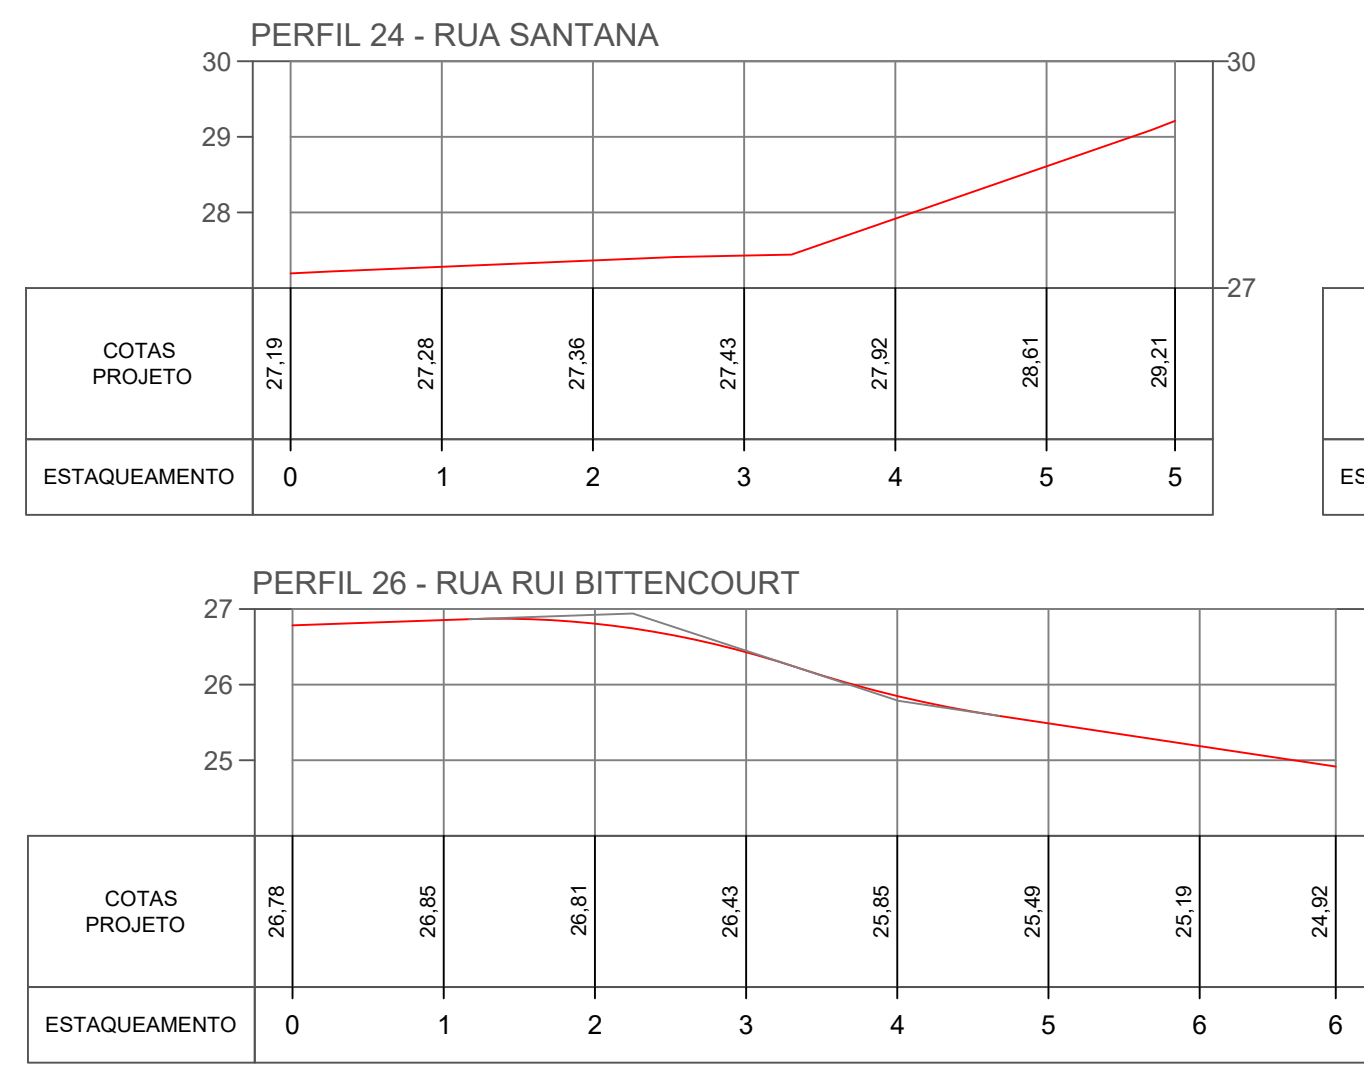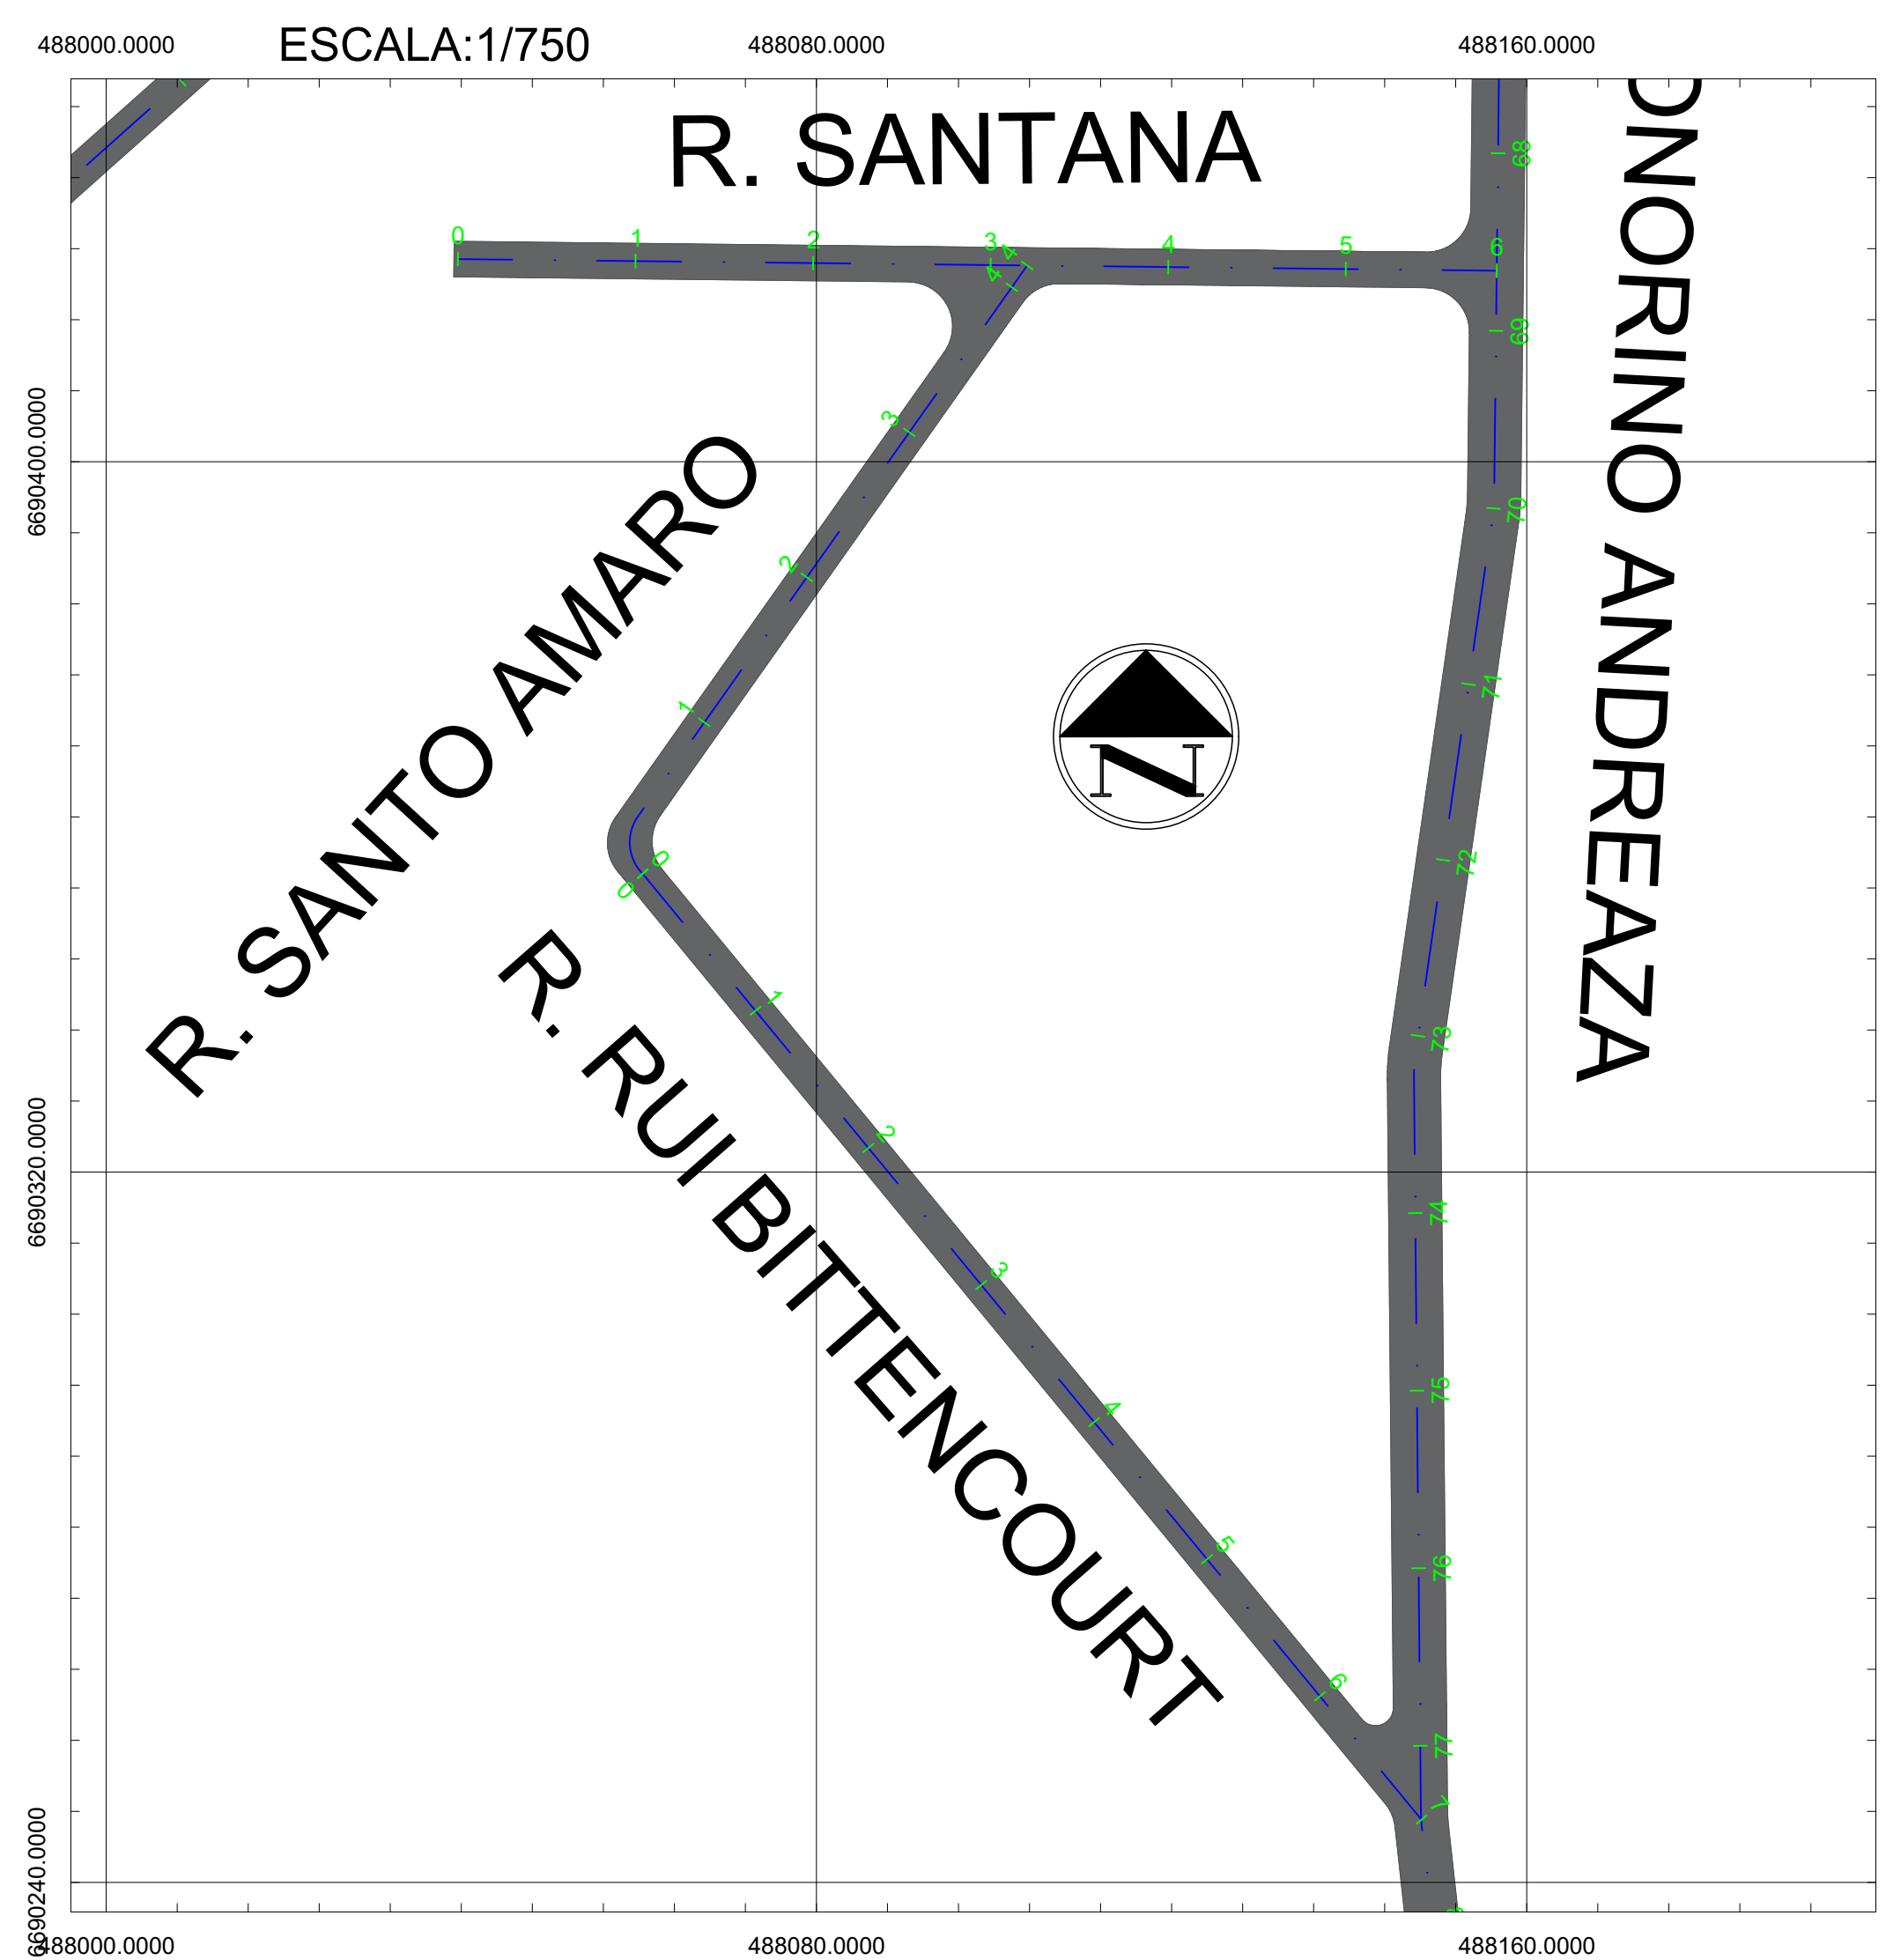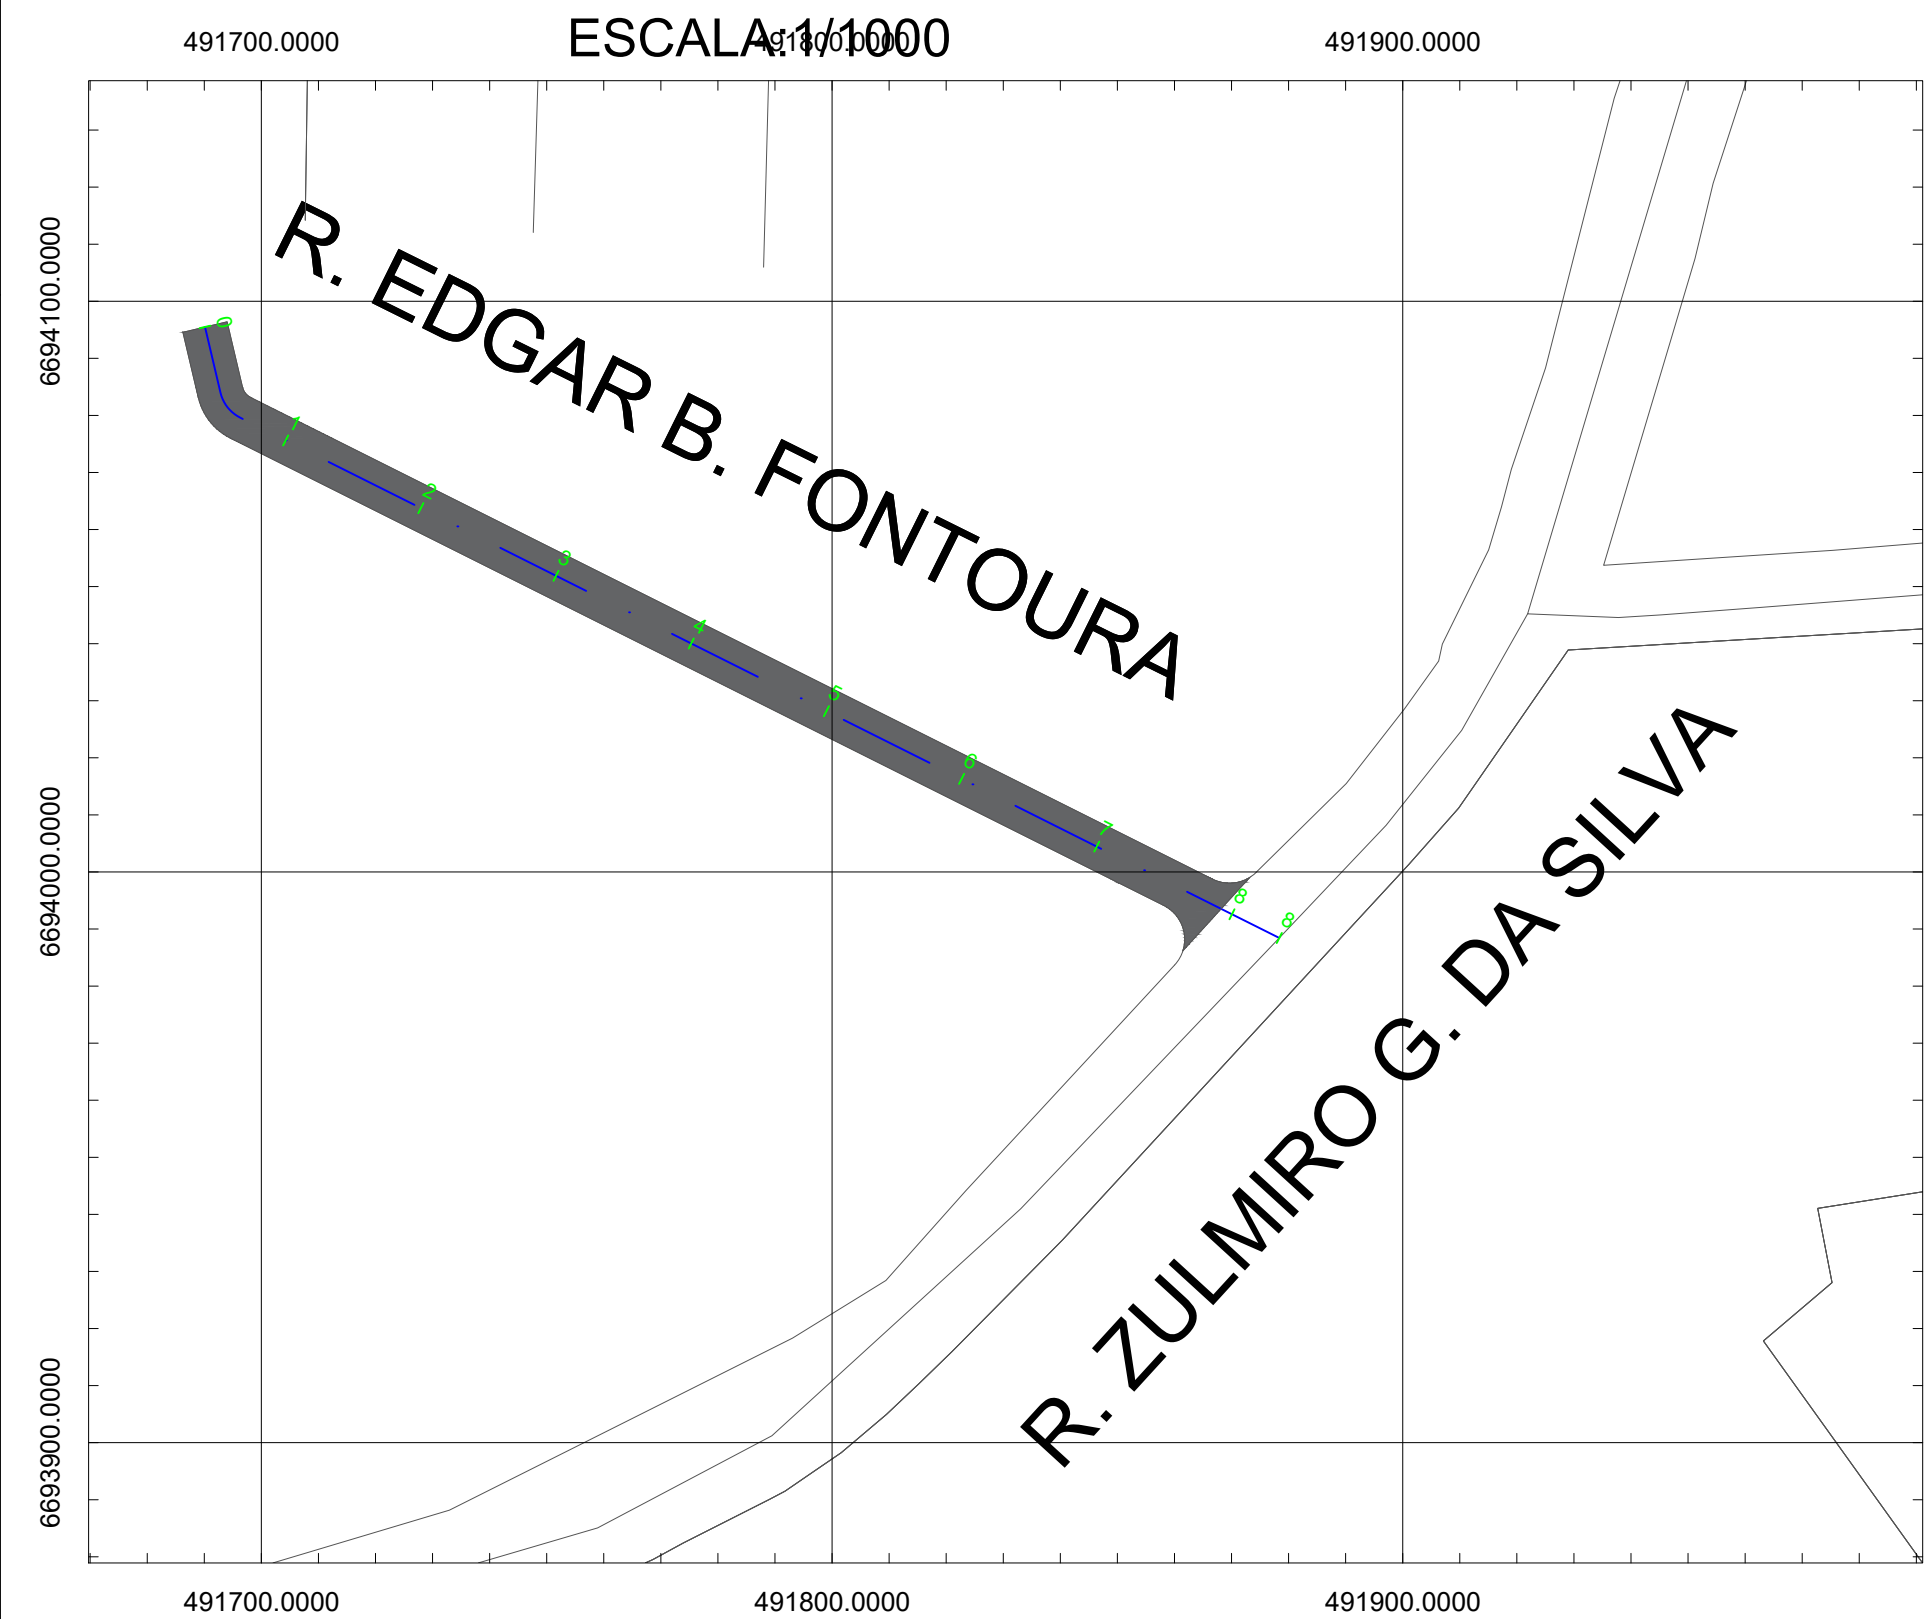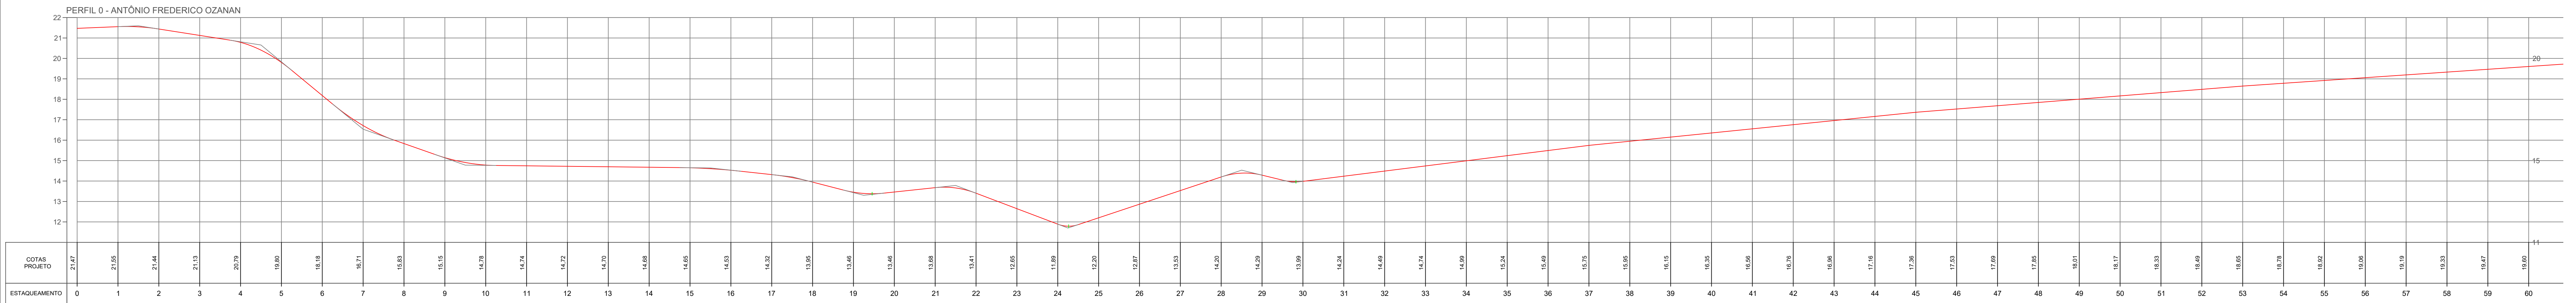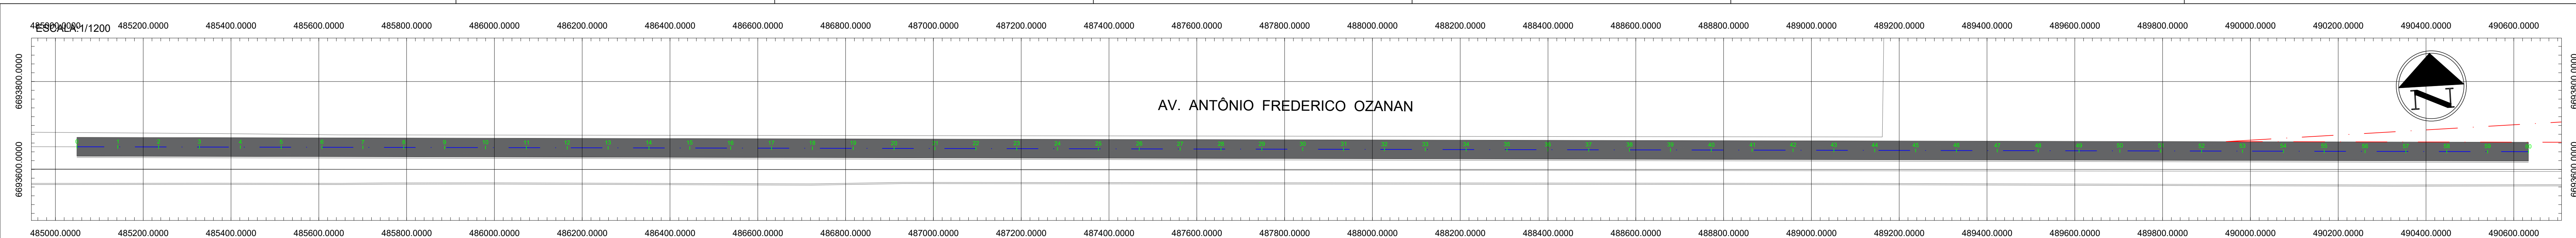

PREFEITURA MUNICIPAL DE CANOAS
SMO - DPAV

PROJETO BÁSICO DE PAVIMENTAÇÃO: RUAS NÃO PAVIMENTADAS
RUA EDGAR B. FONTOURA, RUA SANTANA, RUA SANTO AMARO, RUA RUI BITTENCOURT E AV. ANTÔNIO FREDERICO OZANAN

LOTE 1

PROJETO: ENG. CIVIL HERINTON FILGUEIRAS

CONTEÚDO: PLANTA DE LOCAÇÃO E PERFIS LONGITUDINAIS

DATA: SETEMBRO/2021




CREA: PA13216210

LOCAL: INDICADO

ESCALA: INDICADA

TOPOGRAFIA: GEOCANOAS

DESENHO: HERINTON FILGUEIRAS

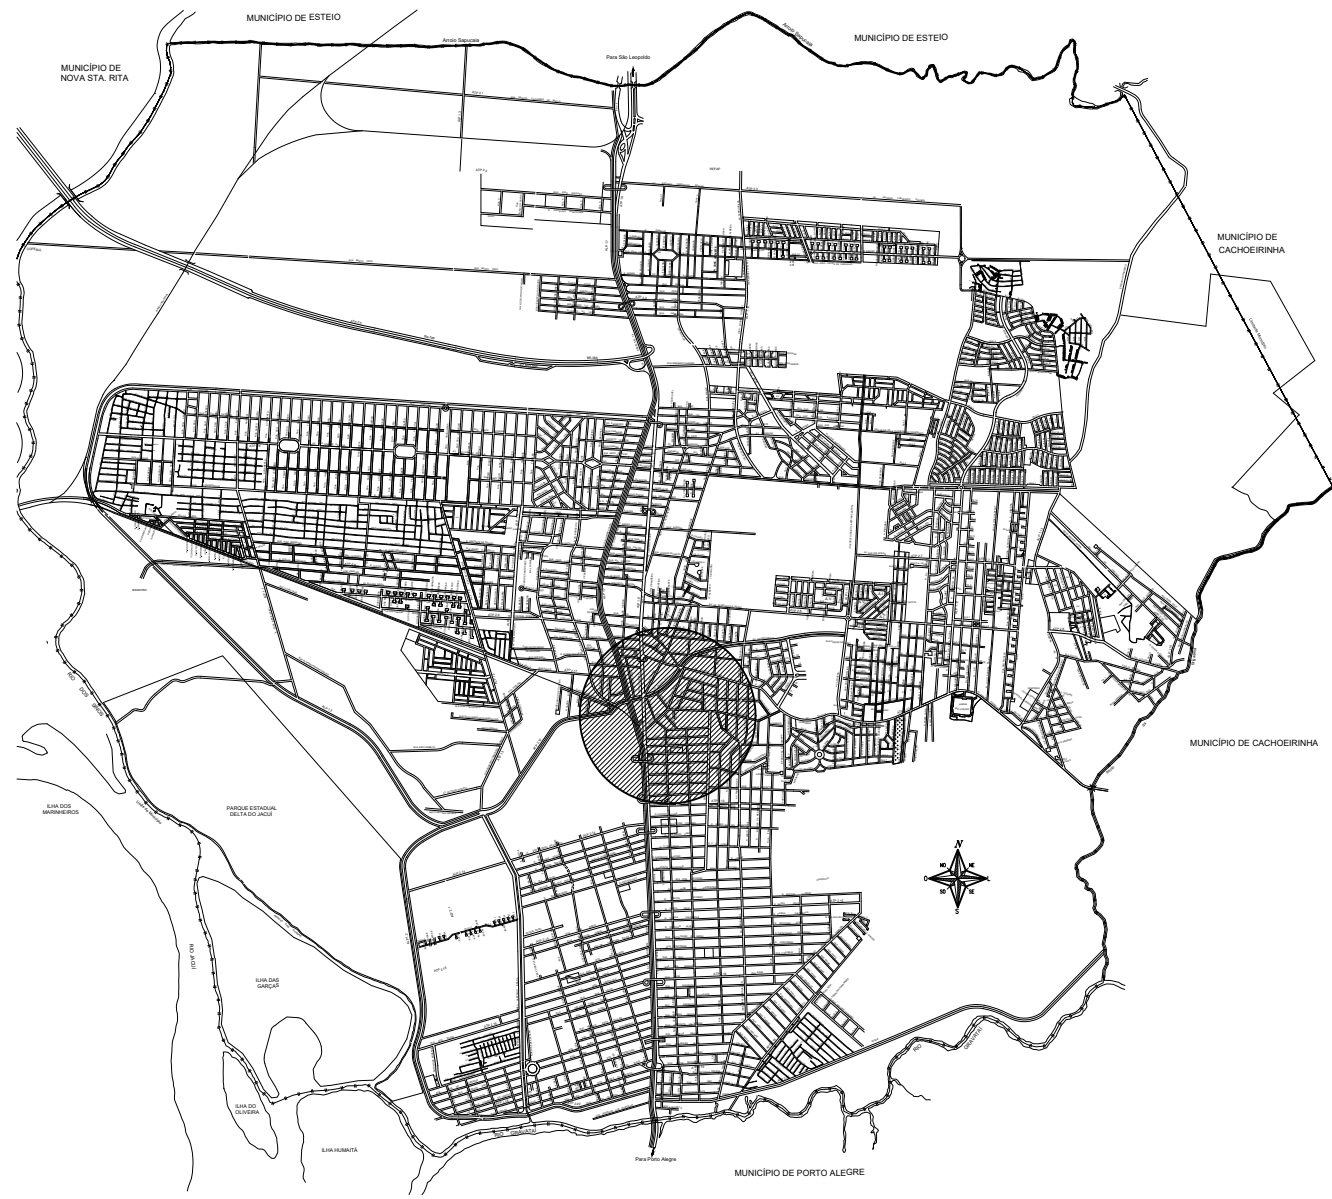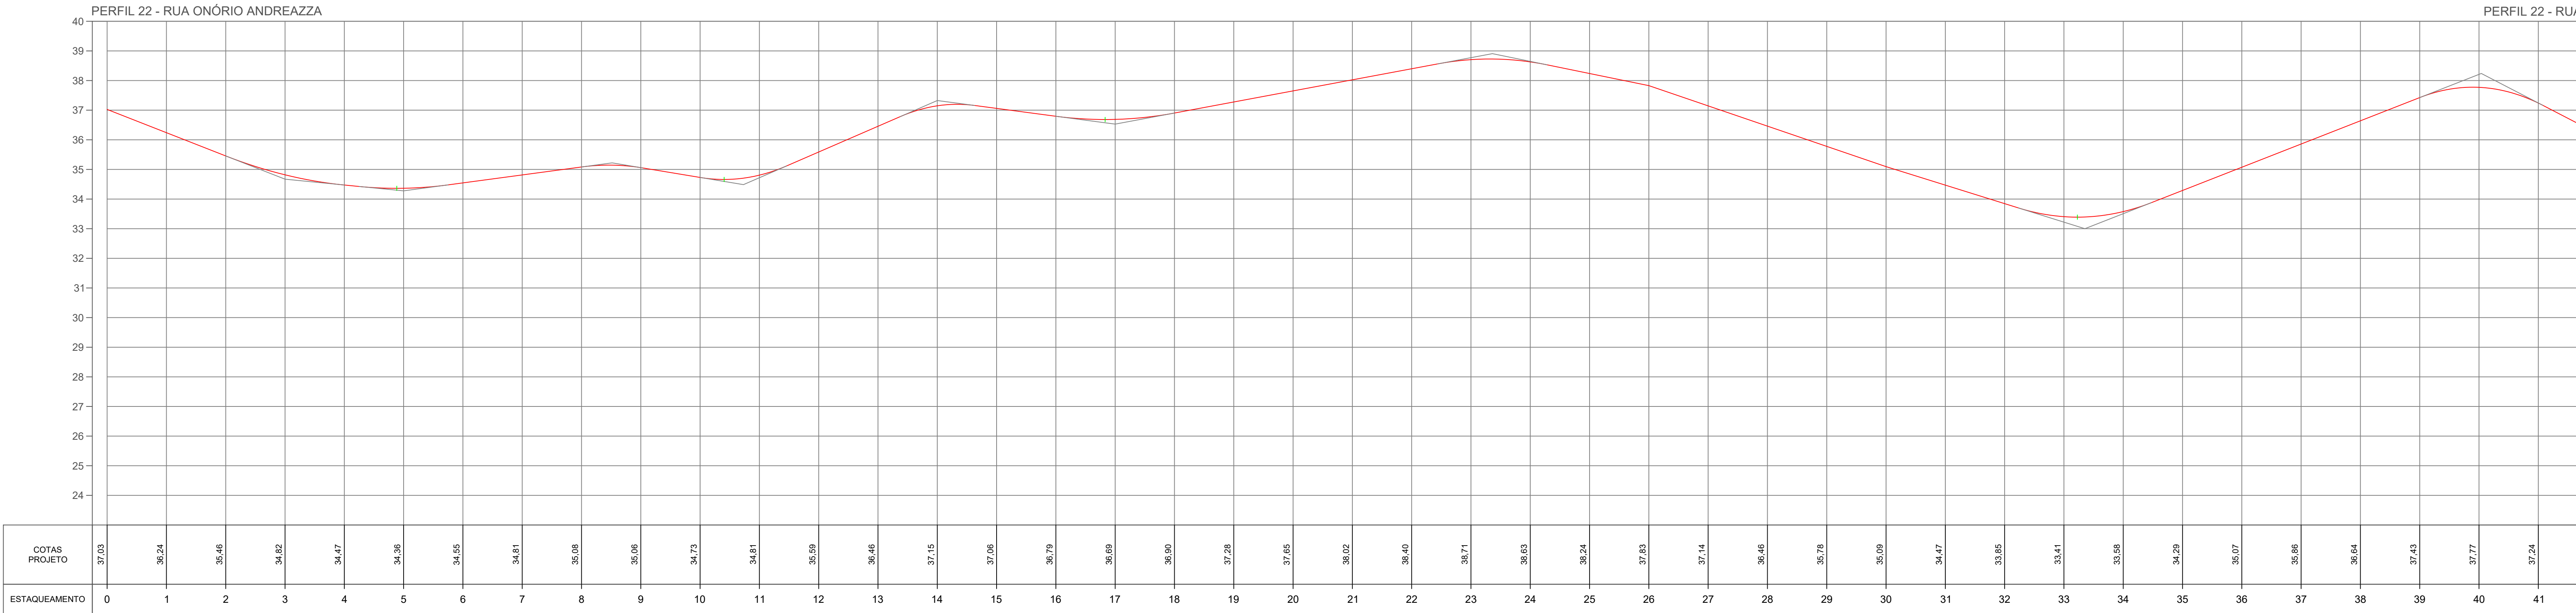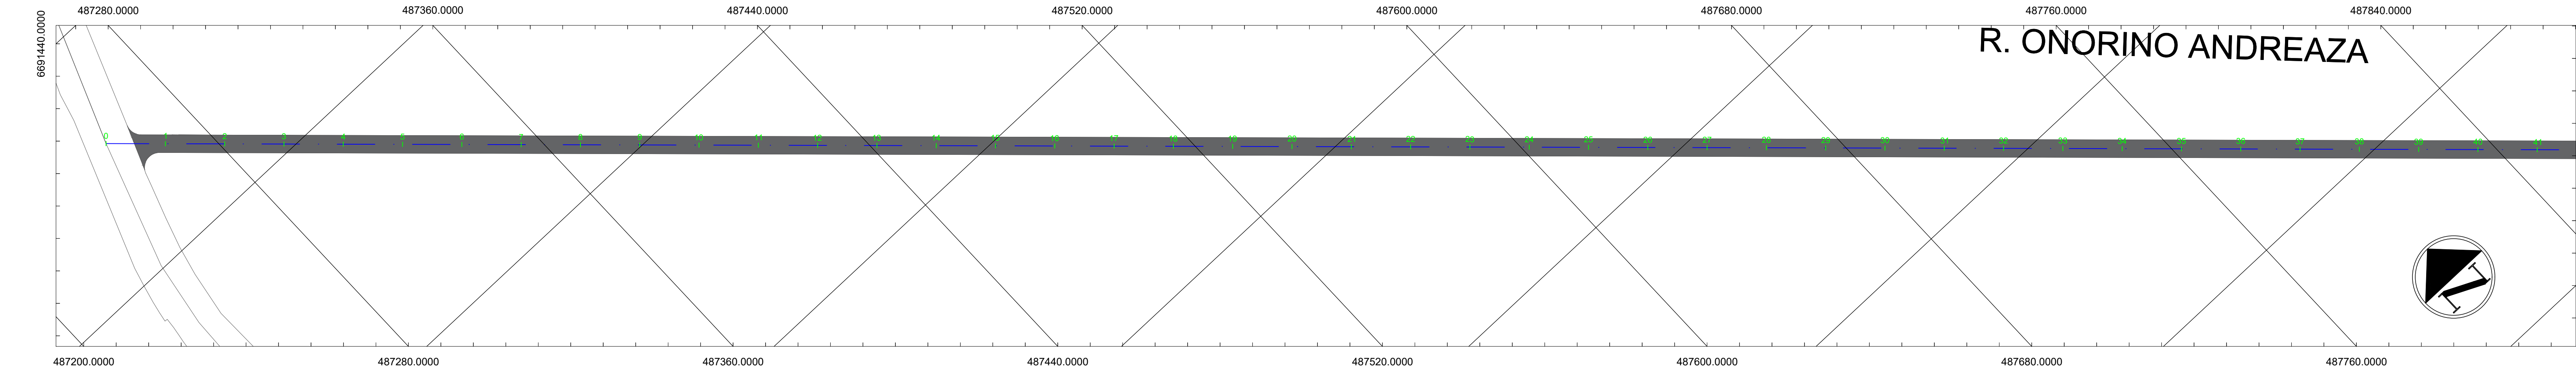

LOCALIZAÇÃO
SEM ESCALA



PREFEITURA MUNICIPAL DE CANOAS
SMO - DPAV

PROJETO BÁSICO DE PAVIMENTAÇÃO:RUAS NÃO PAVIMENTADAS

RUA ONORINO ANDREAZA

LOTE 1

PROJETO:
ENR. CIVIL HERINTON
FILGUEIRAS

CONTEÚDO:
PLANTA DE LOCAÇÃO E PERFIS LONGITUDINAIS

DATA:
SETEMBRO/2021



CRÉD:
PA13216210

LOCAL:
INDICADO


ESCALA:
1:1000

TOPOGRAFIA:
GEOCANOAS

DESENHO:
HERINTON
FILGUEIRAS

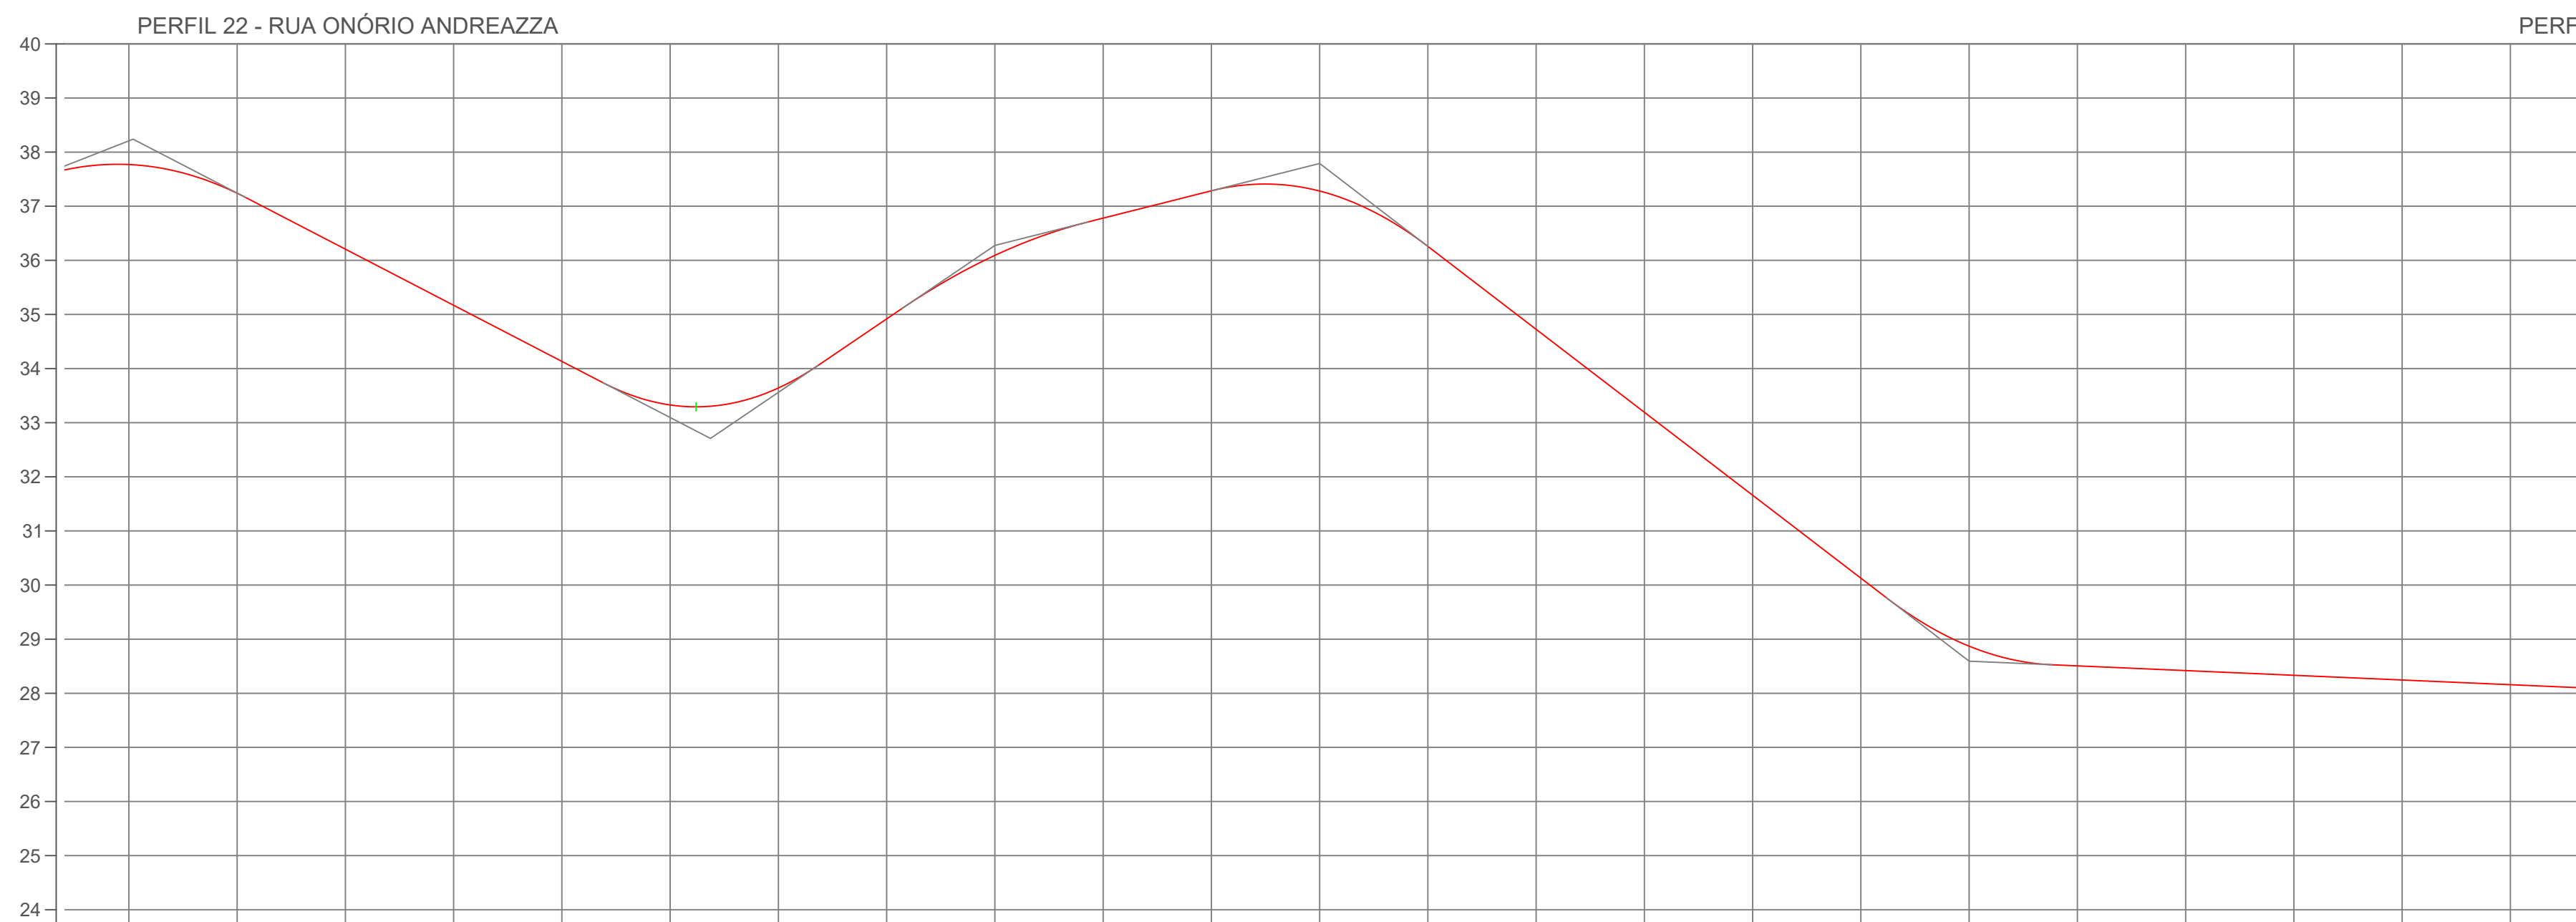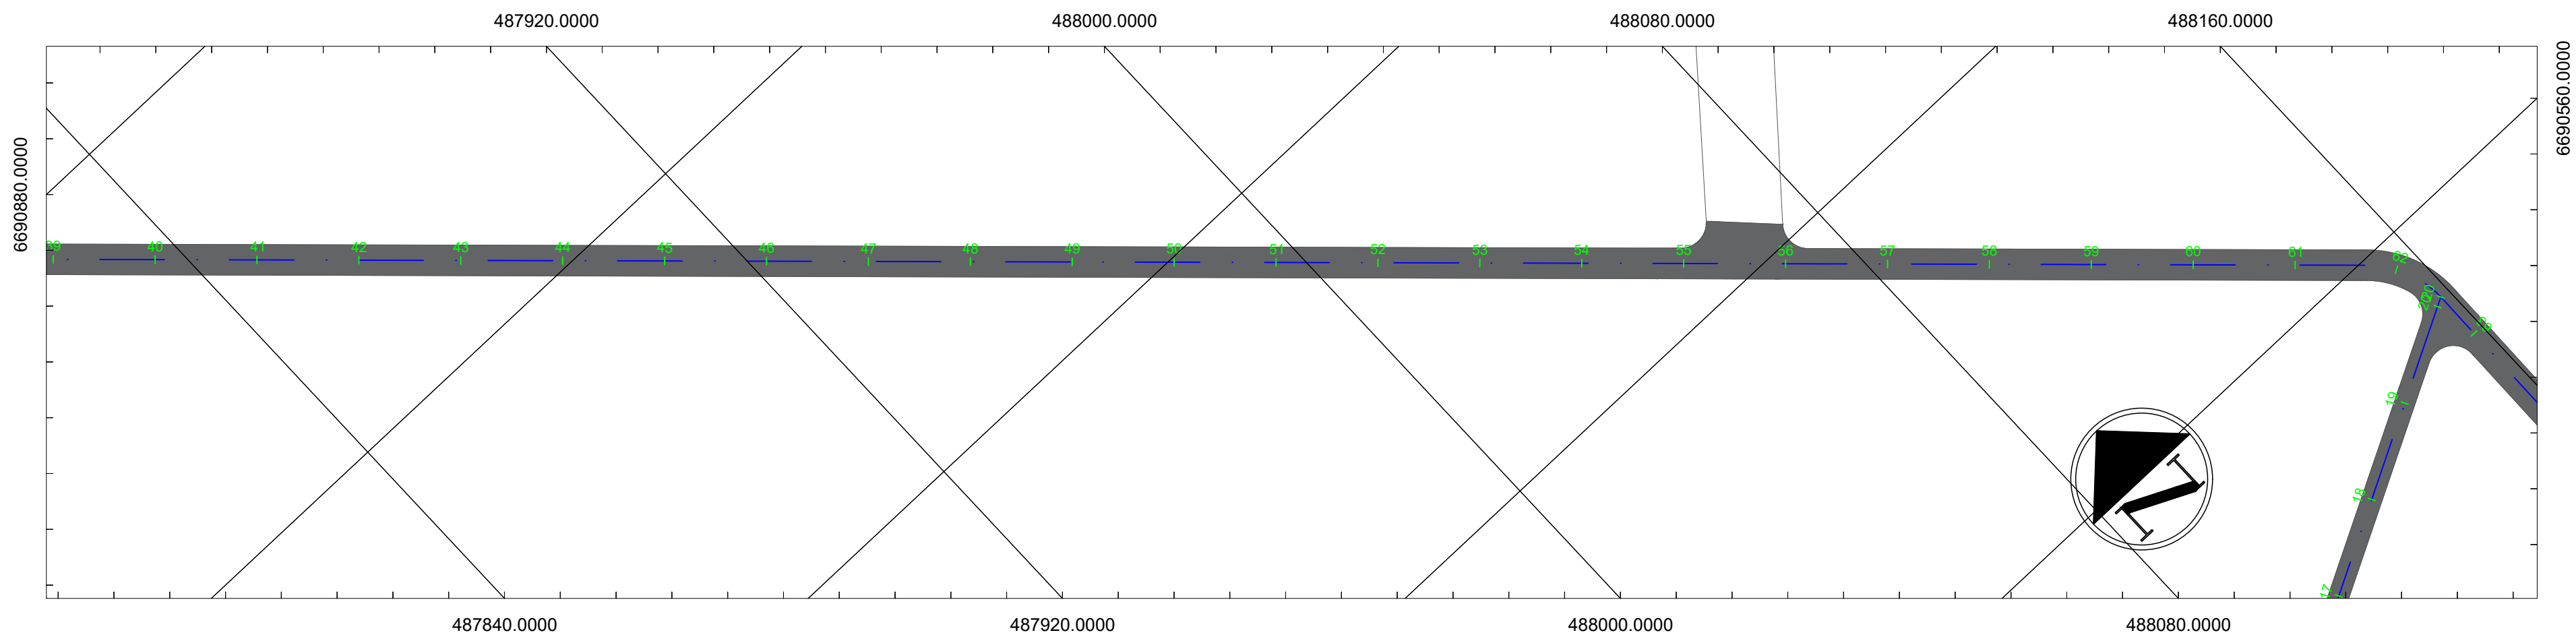

COTAS PROJETO	37.77	37.24	36.21	35.17	34.13	33.33	33.64	34.92	36.09	36.78	37.29	37.28	36.26	34.72	33.19	31.66	30.13	28.87	28.51	28.42	28.33	28.24	28.16
ESTAQUEAMENTO	40	41	42	43	44	45	46	47	48	49	50	51	52	53	54	55	56	57	58	59	60	61	62

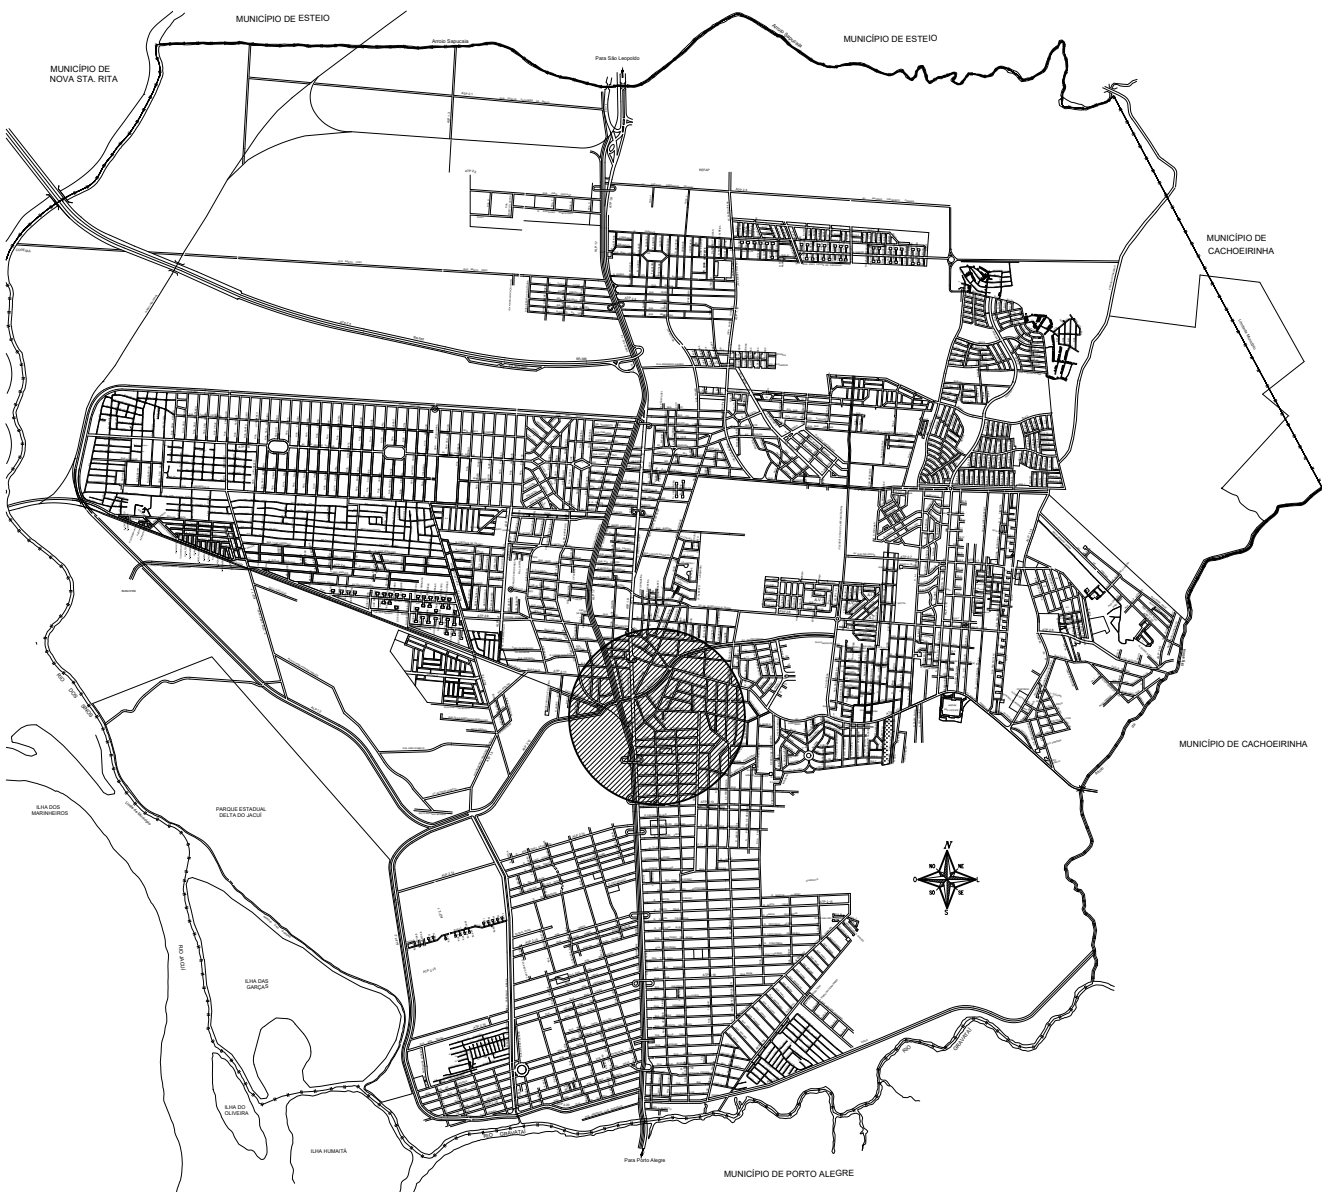

LOCALIZAÇÃO

SEM ESCALA



PREFEITURA MUNICIPAL DE CANOAS
SMO - DPAV

PROJETO BÁSICO DE PAVIMENTAÇÃO: RUAS NÃO PAVIMENTADAS
RUA ONÓRIO ANDREAZA

LOTE 1

PROJETO
ENG. CIVIL HERINTON
FILGUEIRAS

CREA
PA13216210

CONTEÚDO:
PLANTA DE LOCAÇÃO E PERFIS LONGITUDINAIS






LOCAL:
INDICADO

DATA
SETEMBRO/2021

ESCALA
1:1000

TOPOGRAFIA
GEOCANOAS

DESENHO
HERINTON
FILGUEIRAS

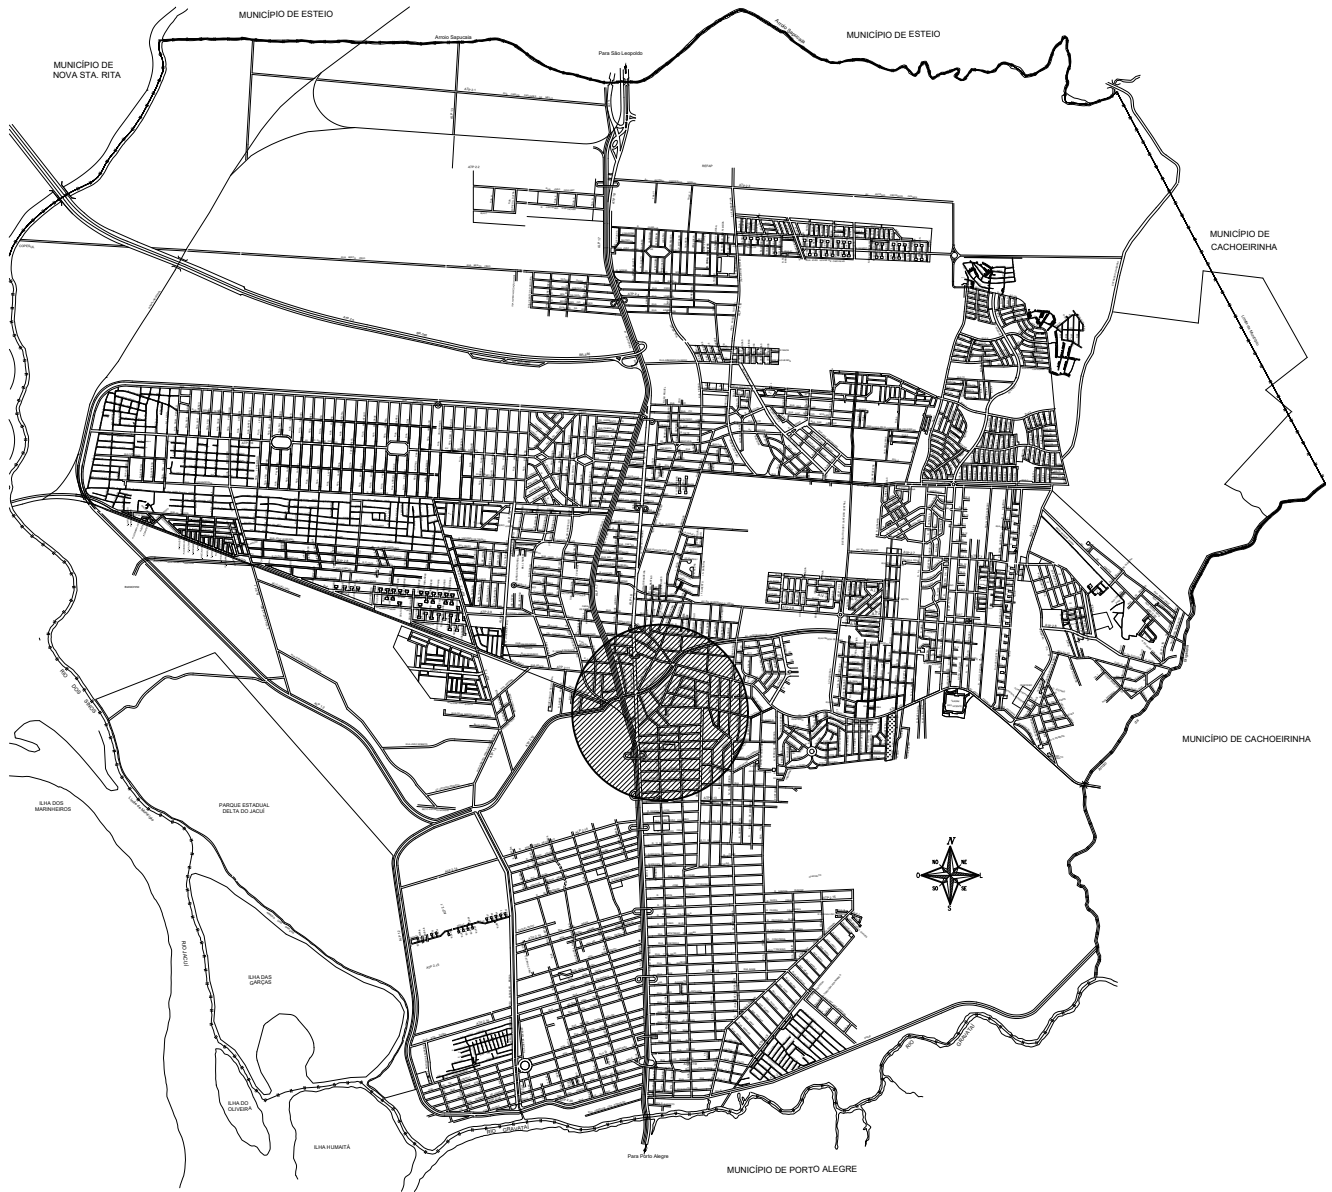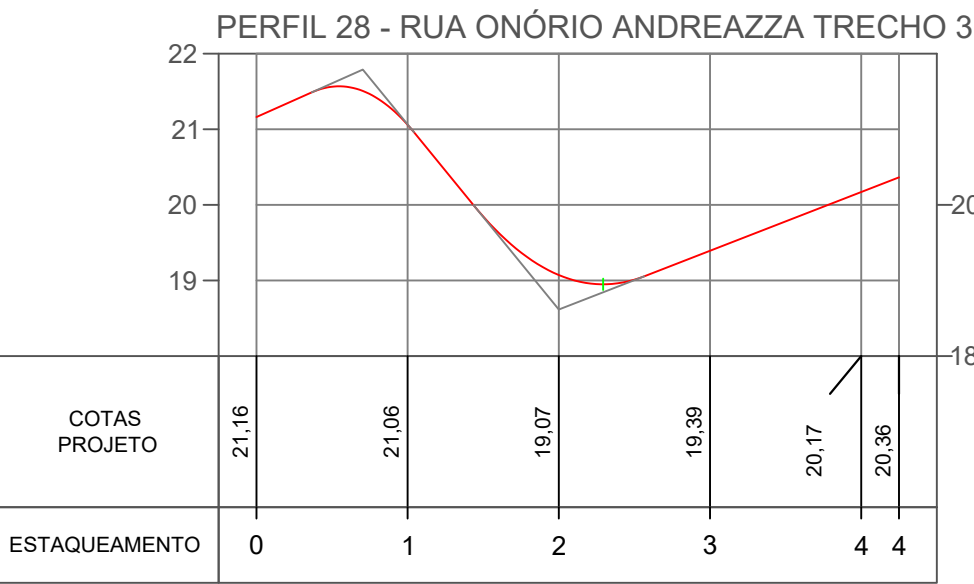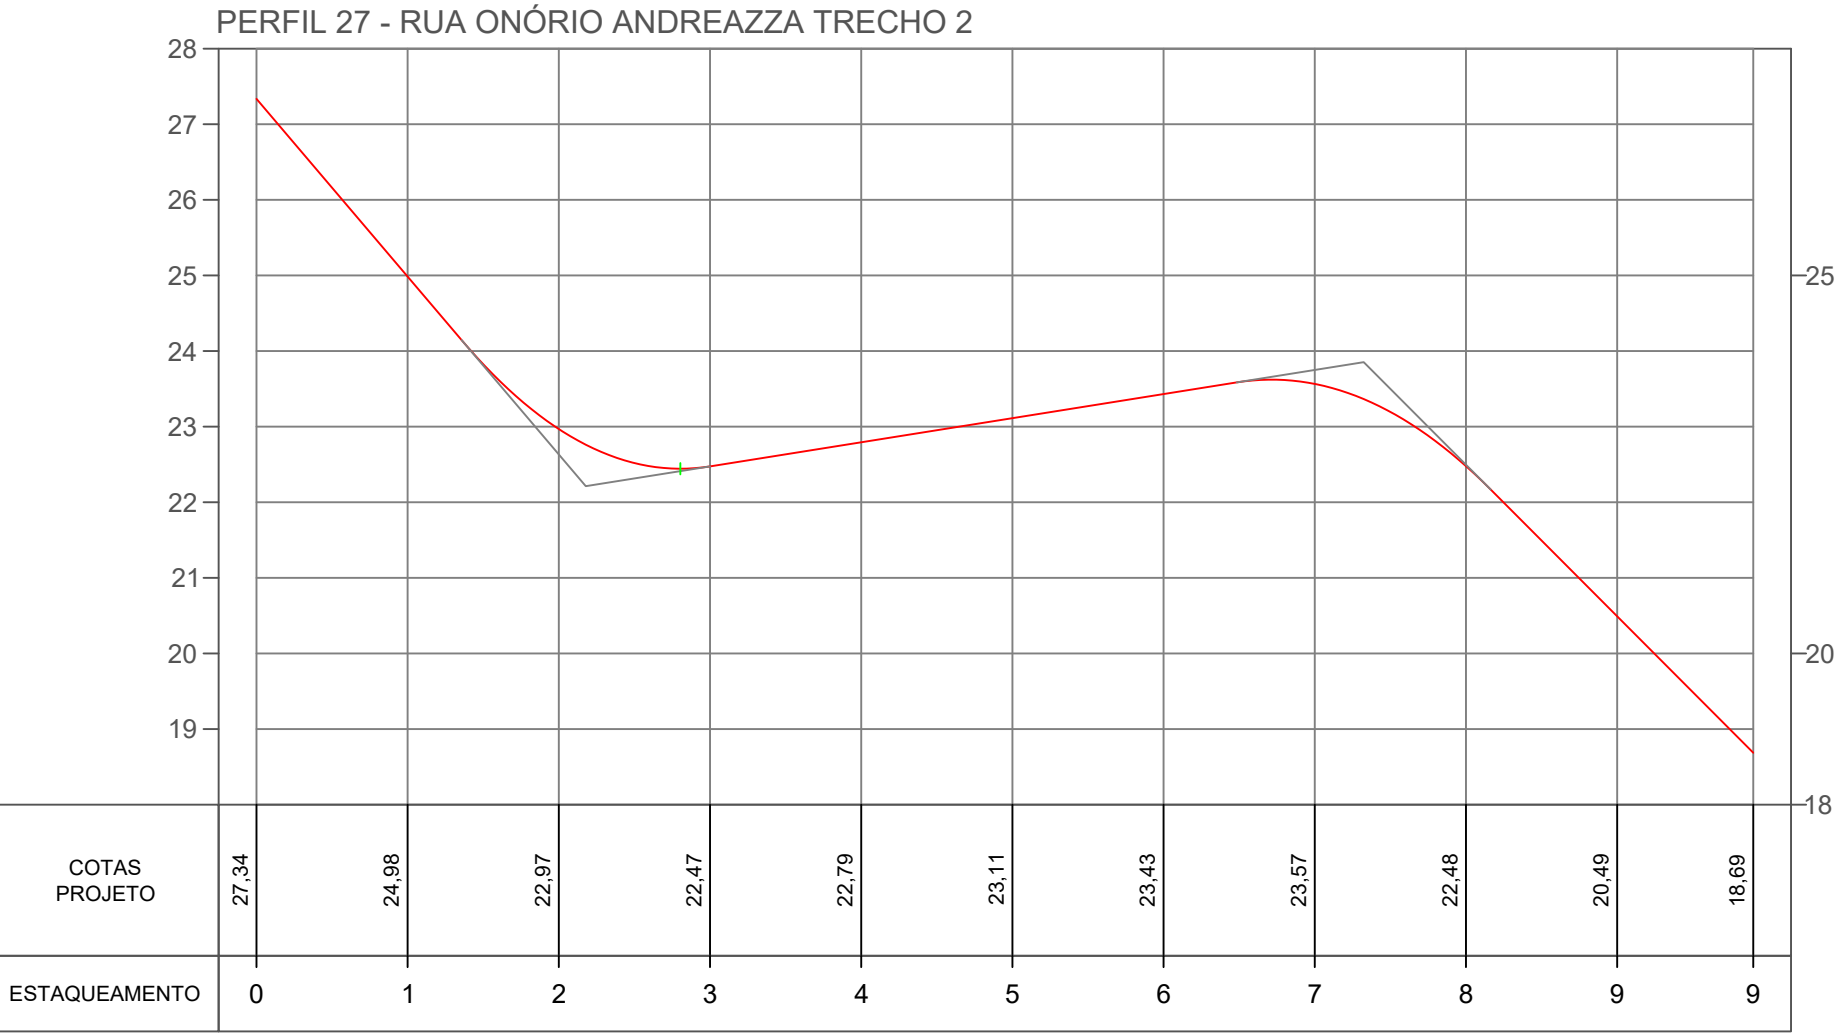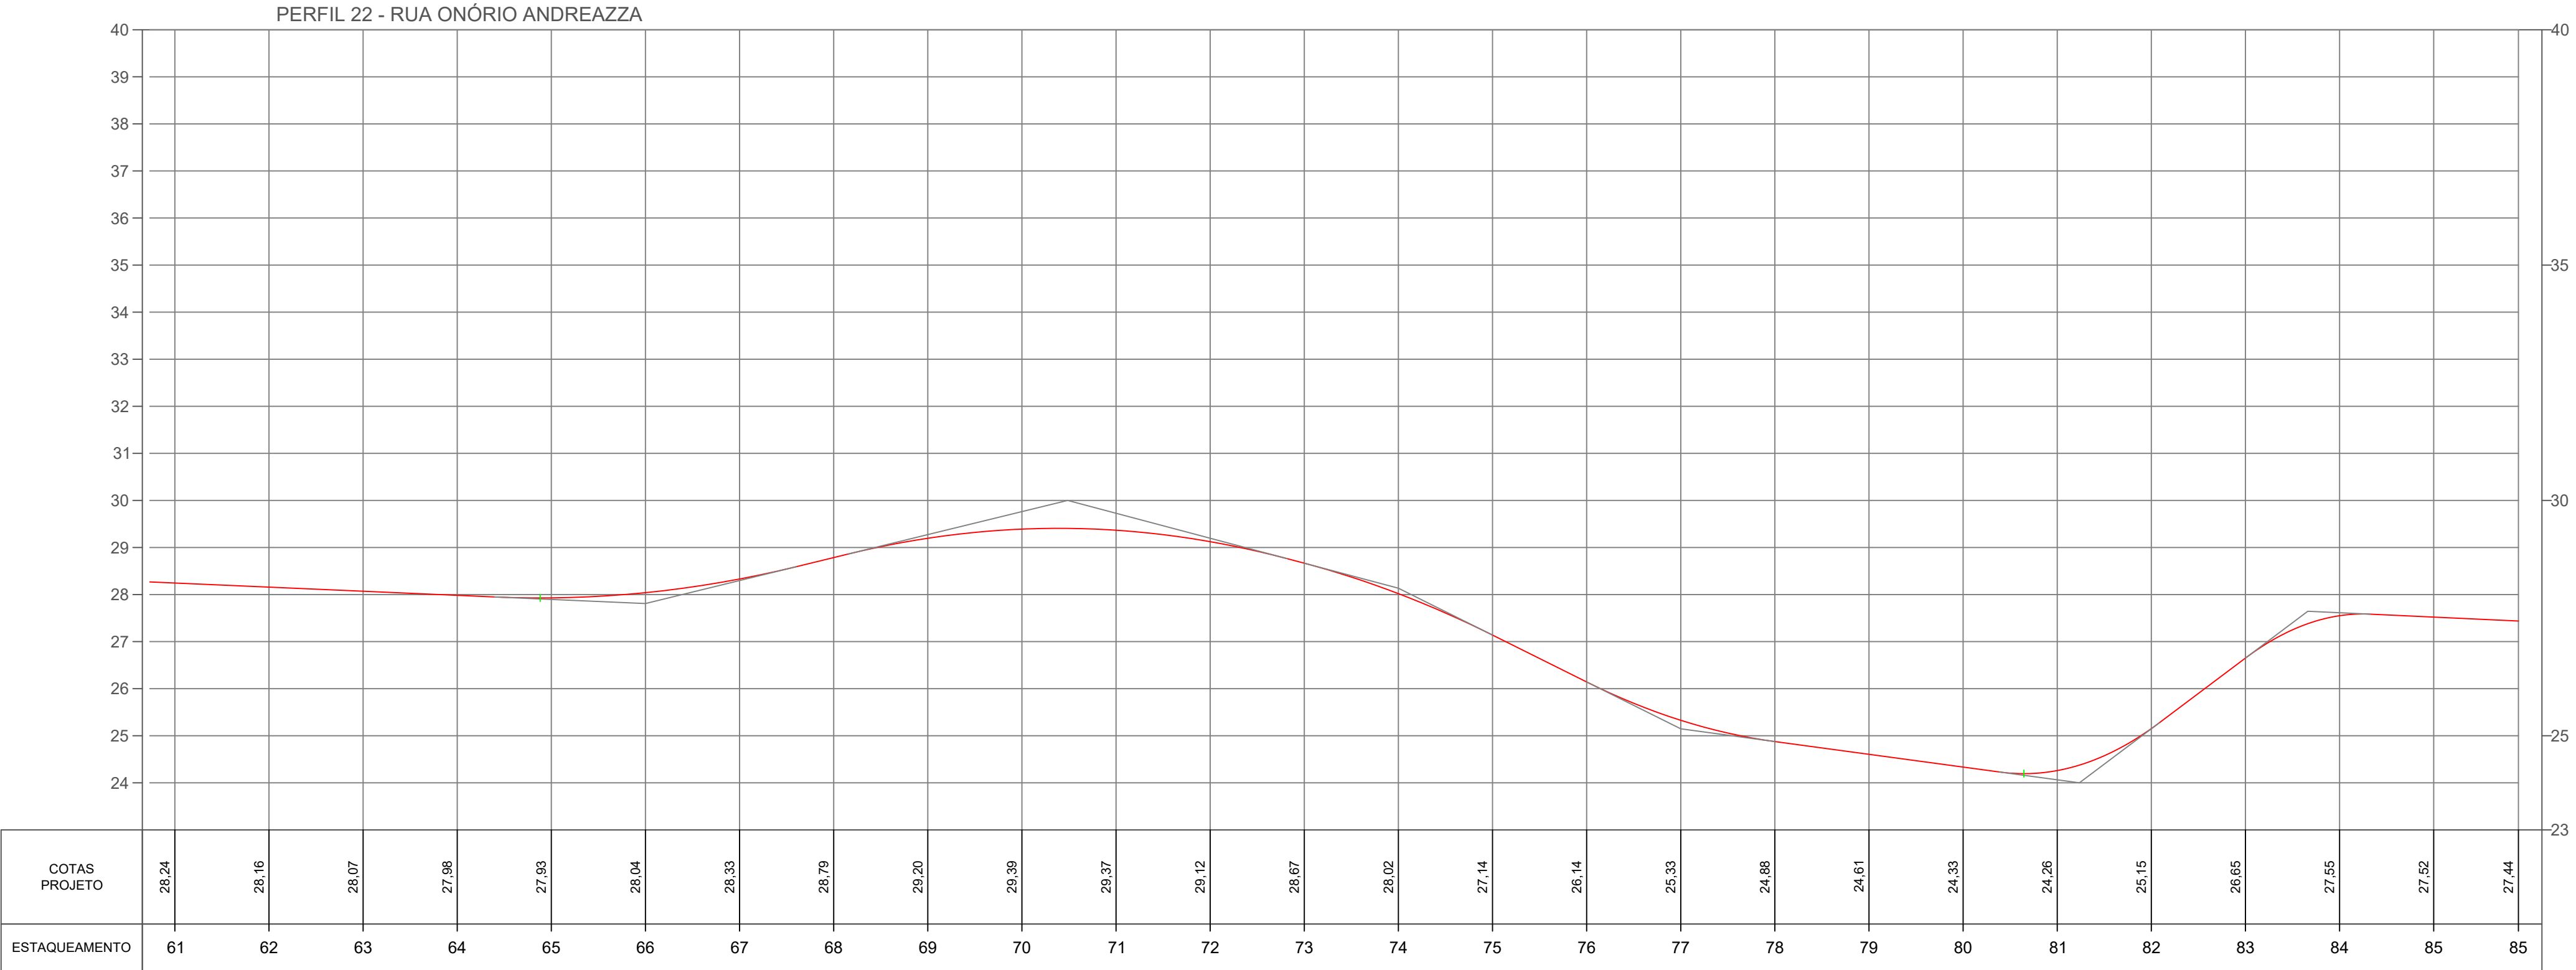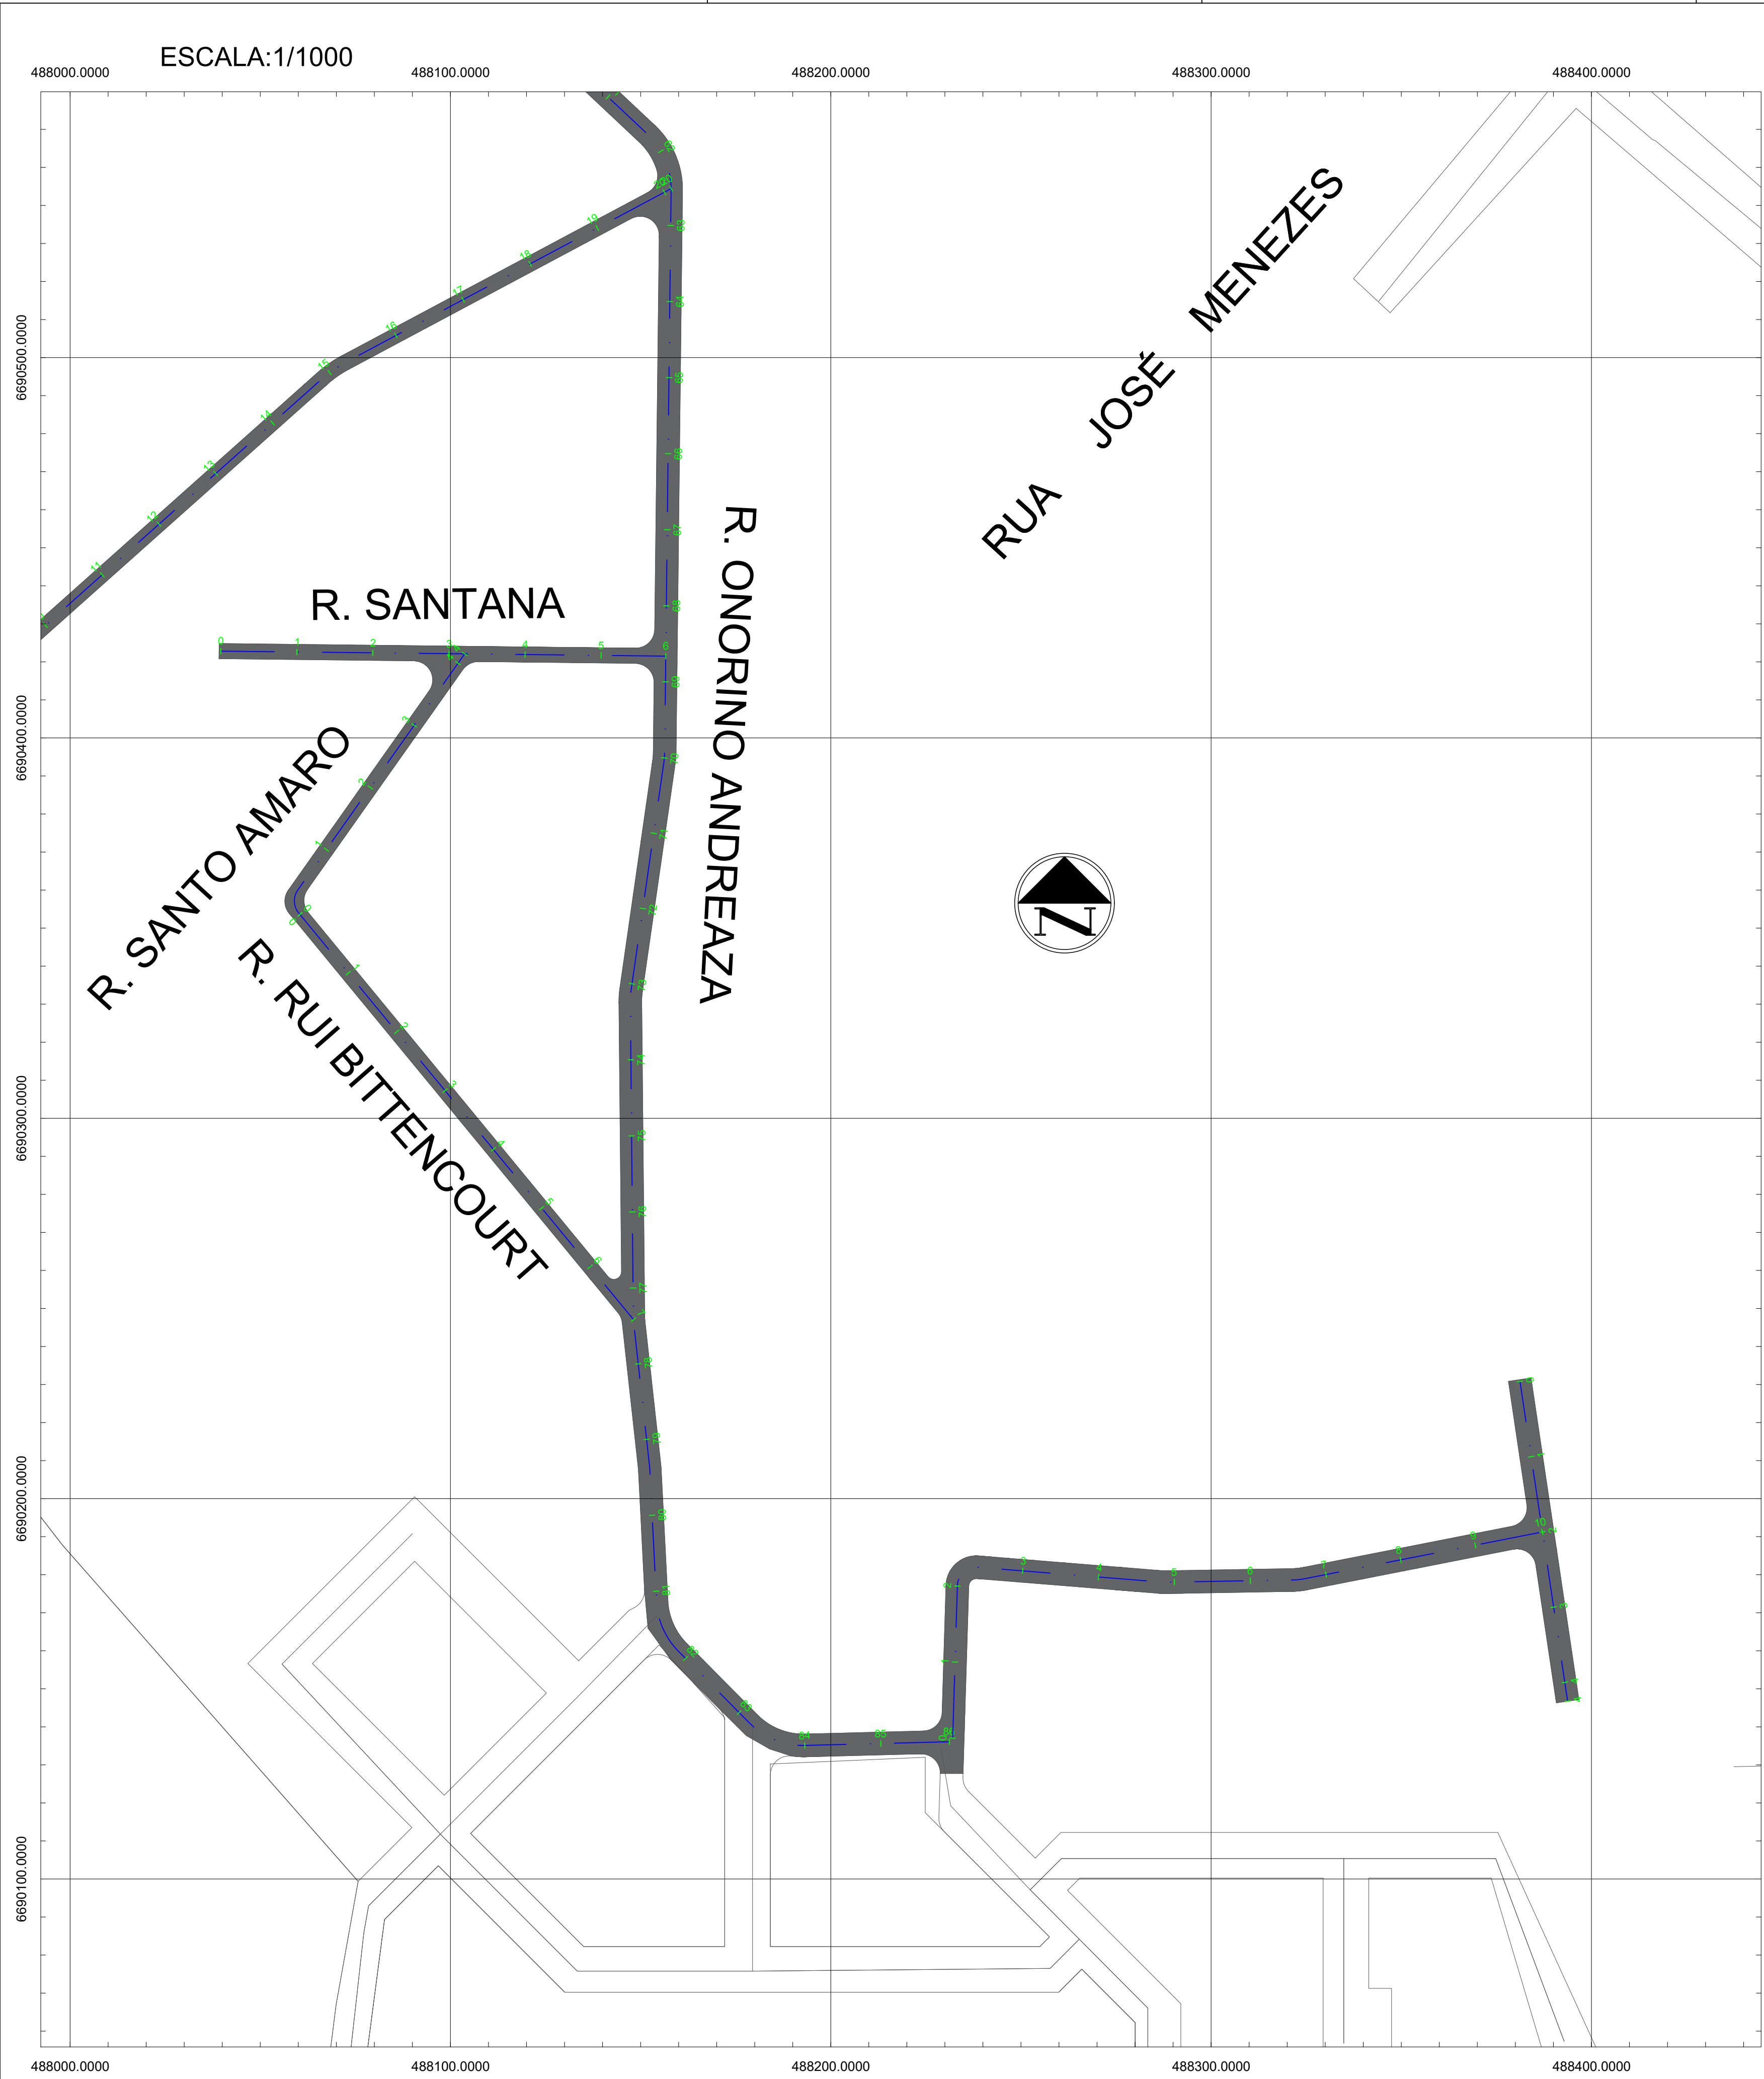

LOCALIZAÇÃO
SEM ESCALA

PREFEITURA MUNICIPAL DE CANOAS
SMO - DPAV

PROJETO BÁSICO DE PAVIMENTAÇÃO: RUAS NÃO PAVIMENTADAS
RUA ONORINO ANDREAZA

PROJETO: ENG. CIVIL HERINTON FILGUEIRAS

CREA: PA13216210

CONTEÚDO: PLANTA DE LOCAÇÃO E PERFIS LONGITUDINAIS




LOCAL: INDICADO

DATA: SETEMBRO/2021

ESCALA: INDICADA

TOPOGRAFIA: GEOCANOAS

DESENHO: HERINTON FILGUEIRAS

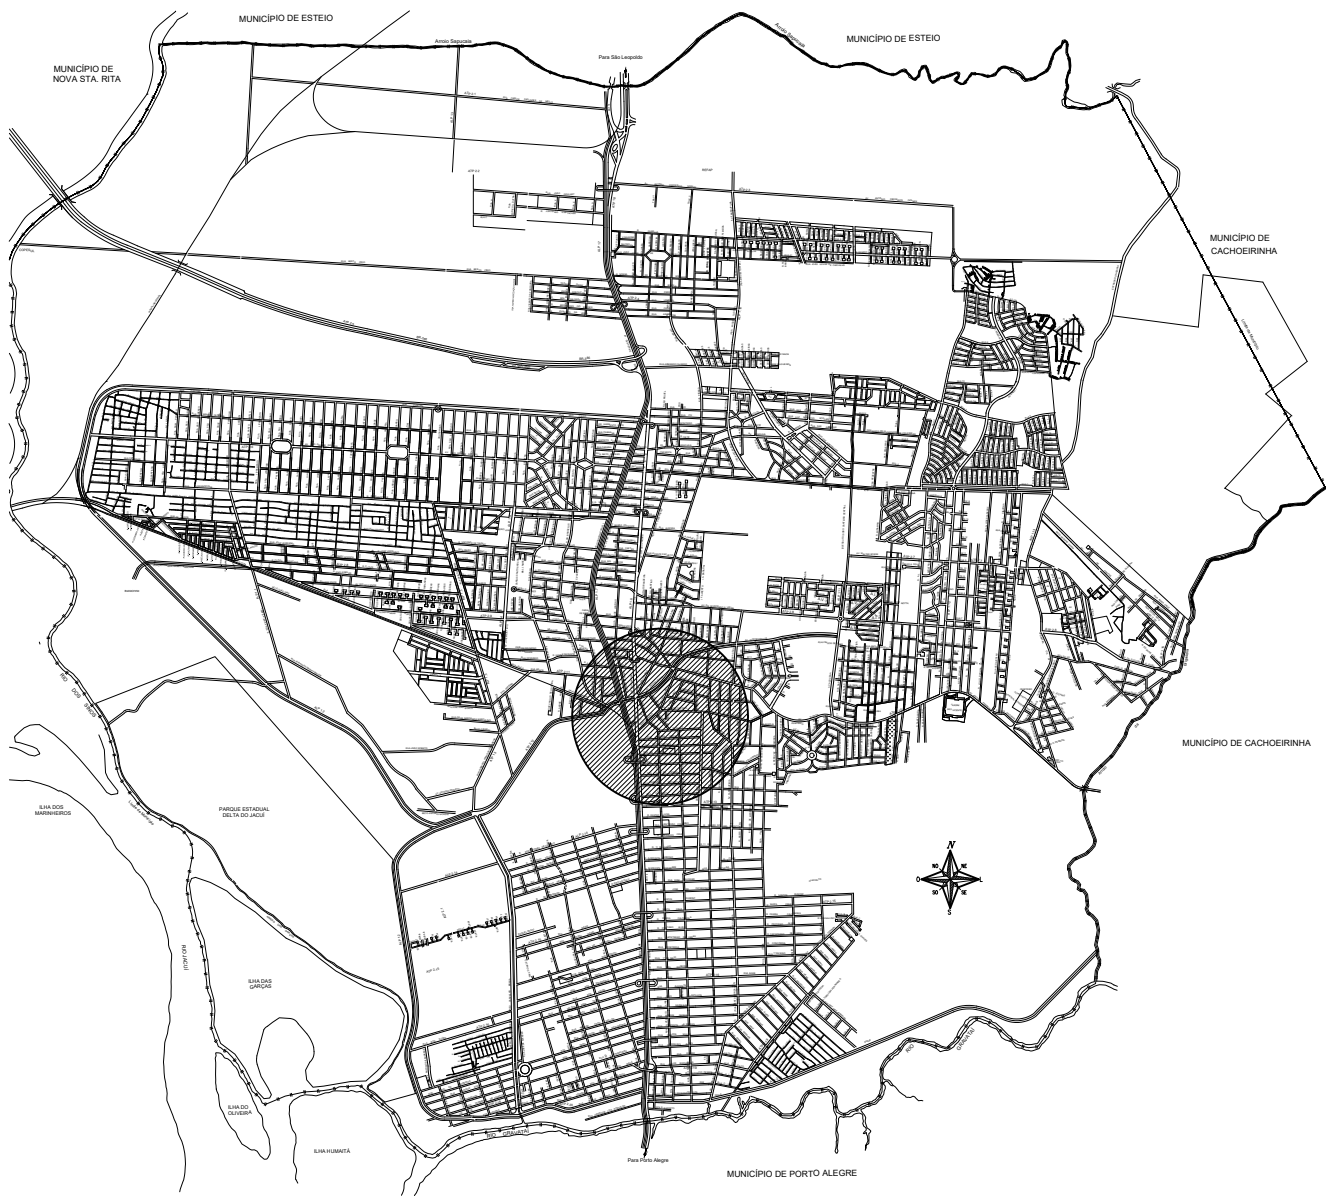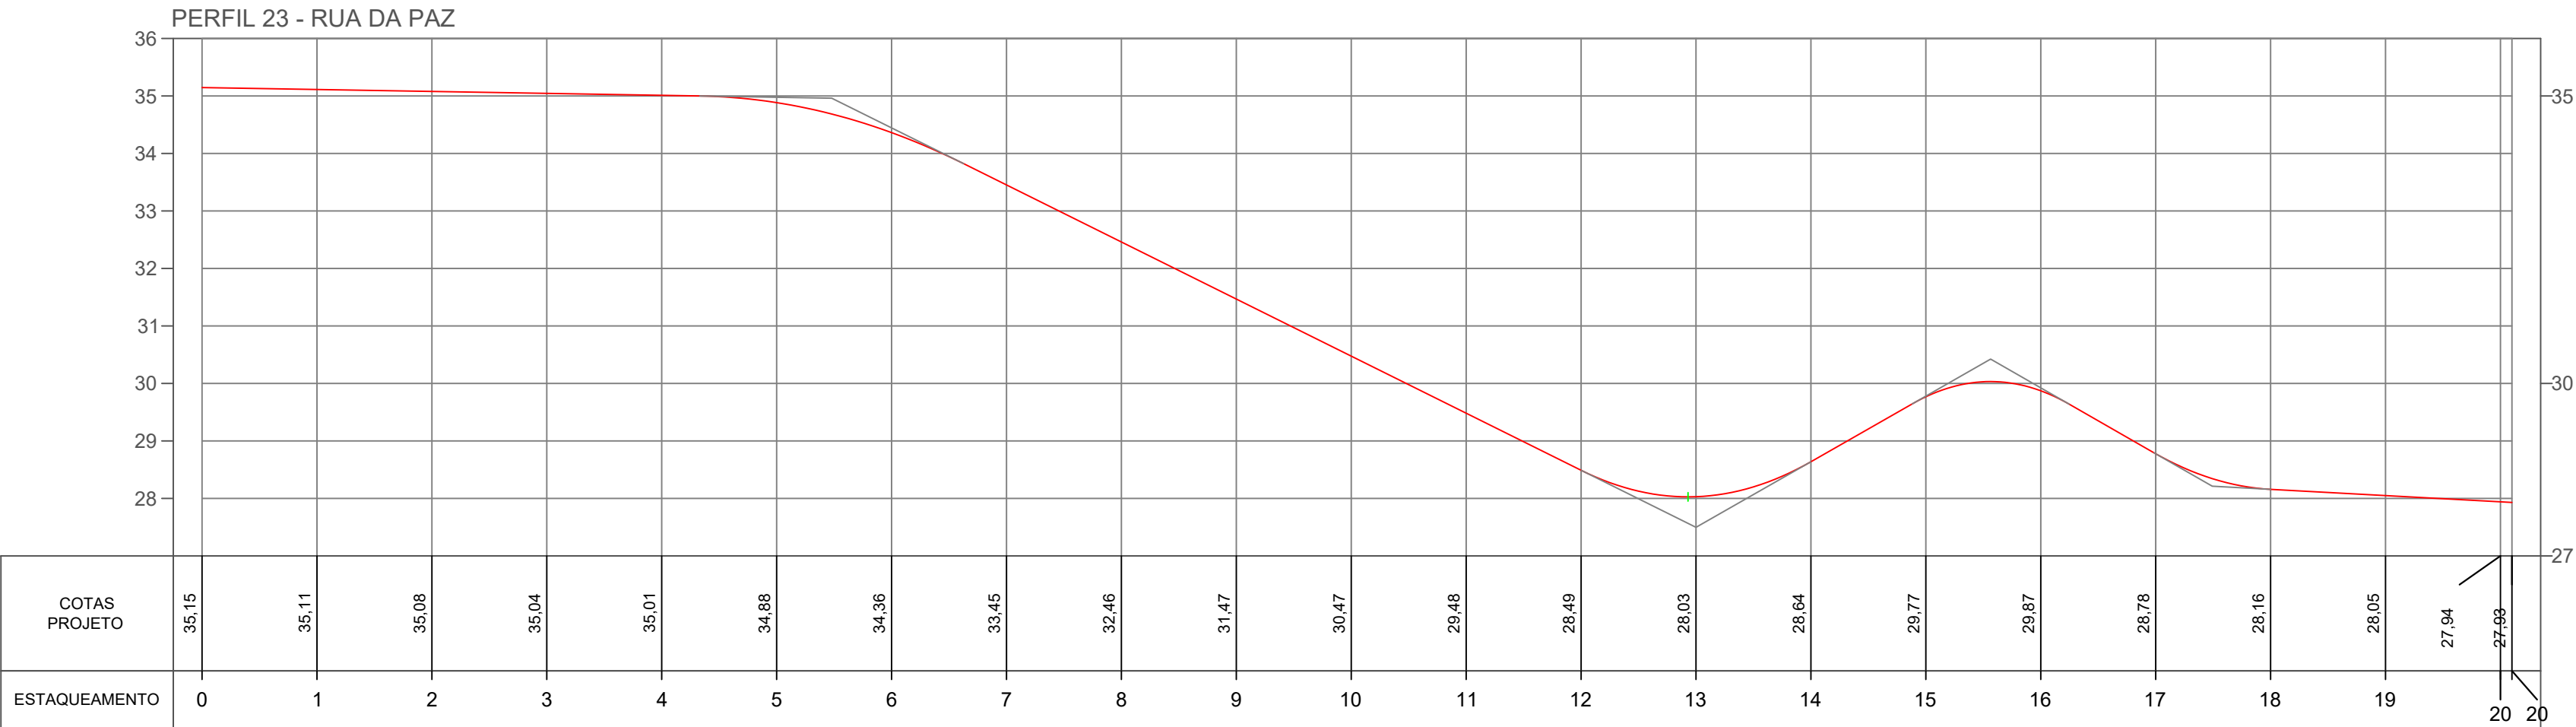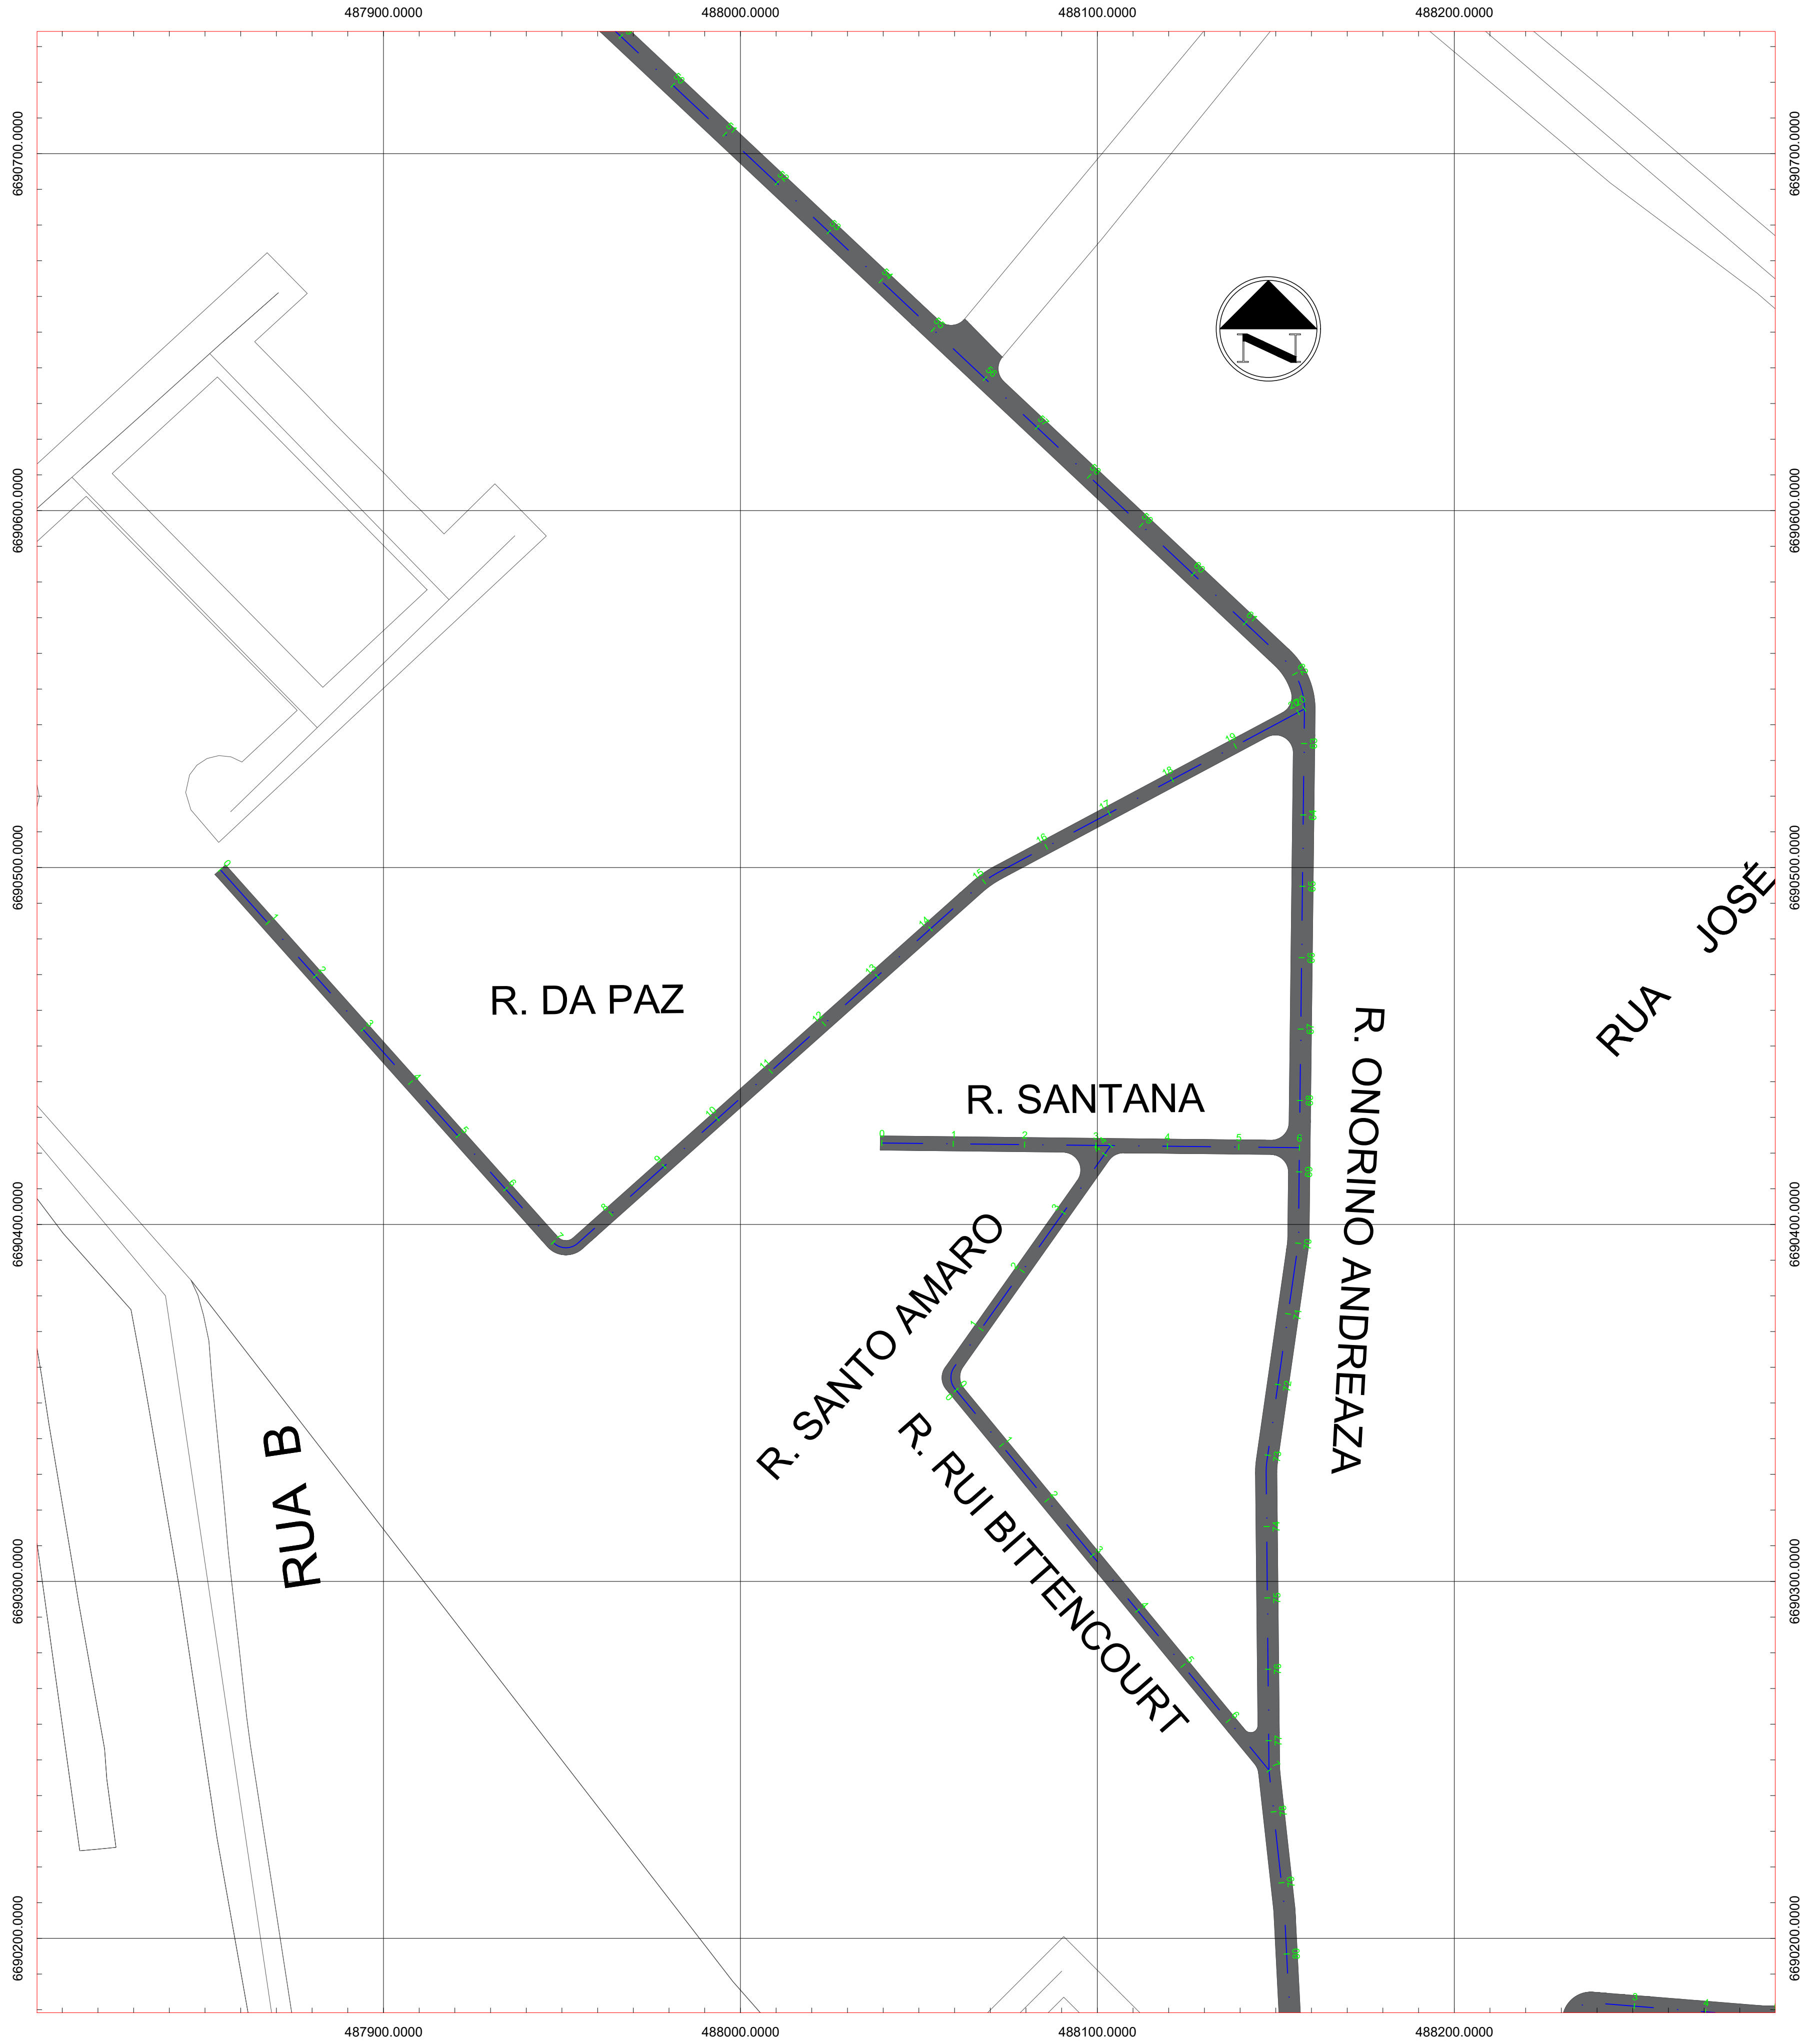

LOCALIZAÇÃO SEM ESCALA



PREFEITURA MUNICIPAL DE CANOAS
SMO - DPAV

PROJETO BÁSICO DE PAVIMENTAÇÃO-RUAS NÃO PAVIMENTADAS
RUA DA PAZ

PROJETO: ENG. CIVIL HERINTON FILGUEIRAS

CREA: PA13216210

CONTEÚDO: PLANTA DE LOCAÇÃO E PERFS LONGITUDINAIS

LOCAL: INDICADO

DATA: SETEMBRO/2021

ESCALA: 1:1000


TOPOGRAFIA: GEOCANOAS

DESENHO: HERINTON FILGUEIRAS

OBS:

1 - AS SEÇÕES TIPO (1,2,3,4,5) SERÃO EXECUTADOS COM ESPESSURA DE CBUQ=5cm, E CAMADA DE BASE=25cm.

2 - A SEÇÃO TIPO (6) SERÁ EXECUTADA COM ESPESSURA DE CBUQ=7cm, E CAMADA DE BASE=25cm.

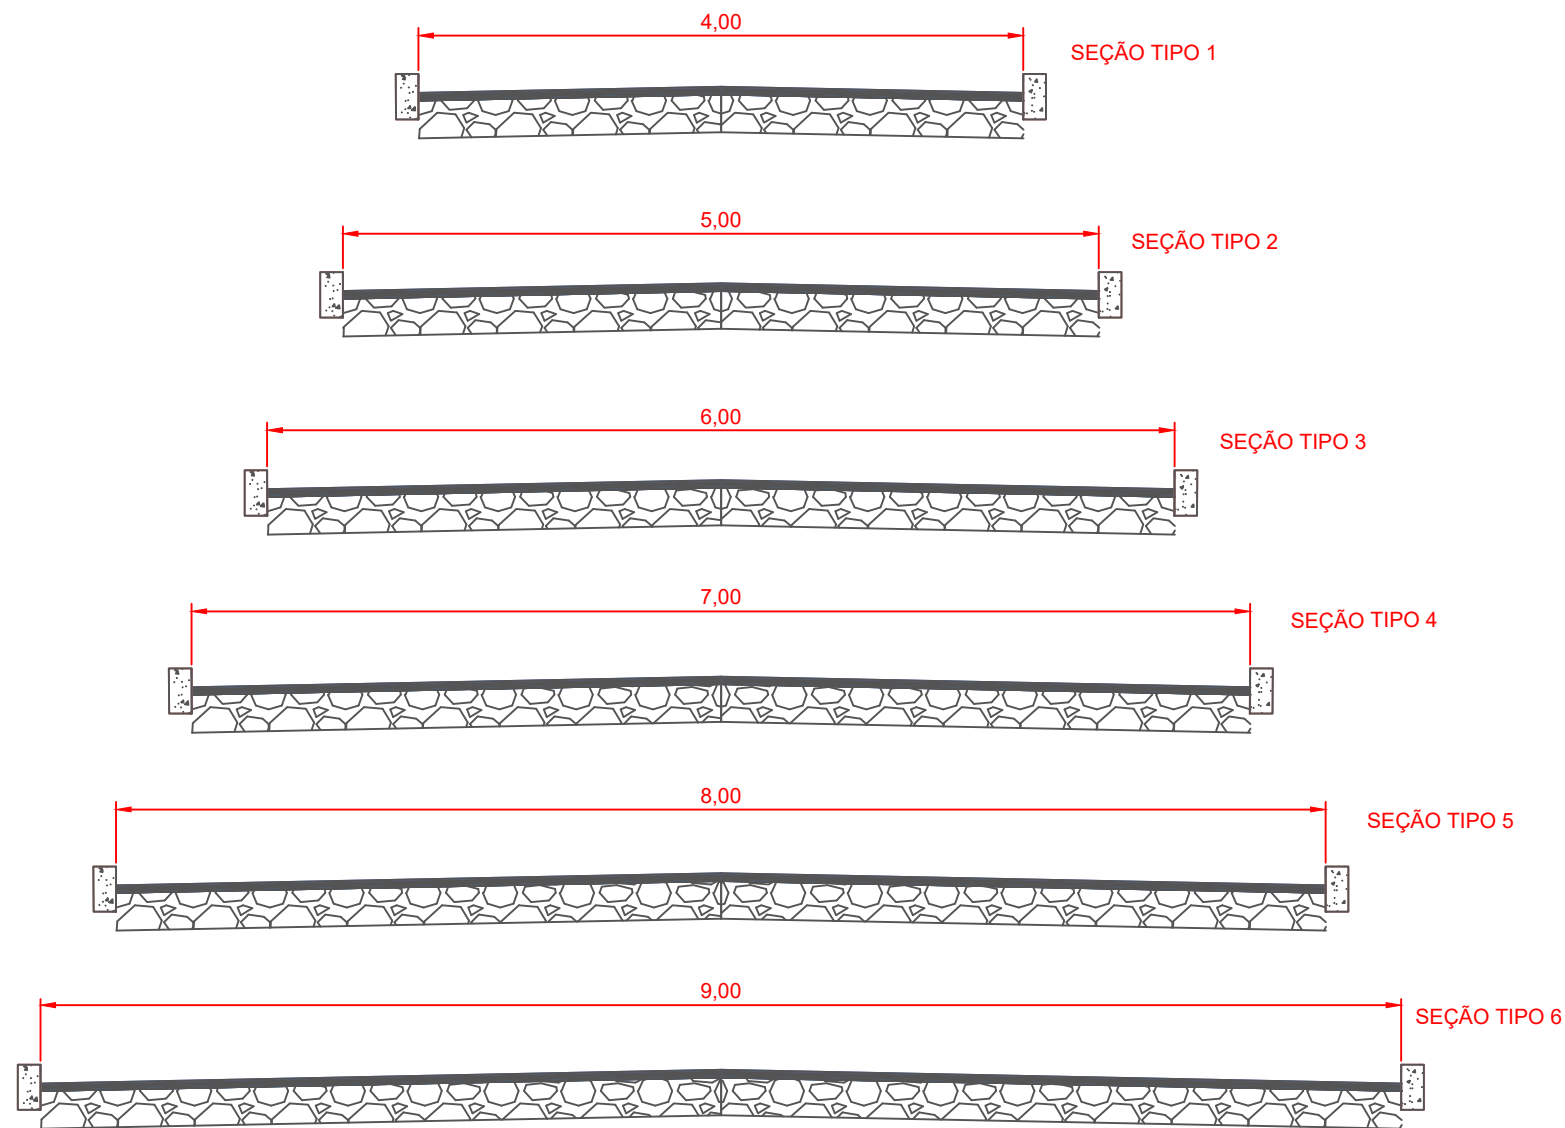

PREFEITURA MUNICIPAL DE CANOAS

SMO - DPAV

PROJETO BÁSICO : RUAS NÃO PAVIMENTADAS

PROJETO

ENG. CIVIL HERINTON
FILGUEIRAS

CREA

PA13216210

CONTEÚDO:

SEÇÕES TIPO

LOCAL:

INDICADO

DATA

AGOSTO/2021

ESCALA

1:50

TOPOGRAFIA

GEOCANOAS

DESENHO

HERINTON
FILGUEIRAS