PERFIL RUA H

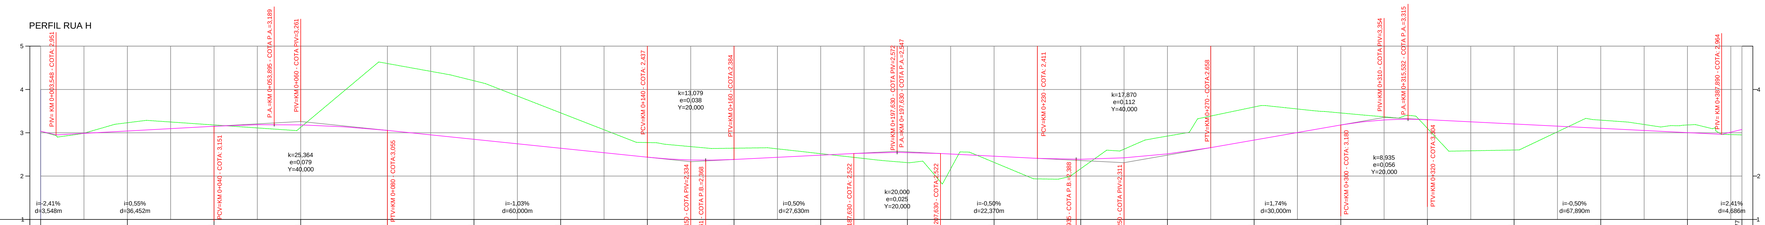

QUILÔMETRO	0+000	0+020	0+040	0+060	0+080	0+100	0+120	0+140	0+160	0+180	0+200	0+220	0+240	0+260	0+280	0+300	0+320	0+340	0+360	0+380	0+392,577
COTA TERRENO	3,184	3,242	3,180	3,150	3,150	3,055	2,931	2,774	2,664	2,519	2,481	2,311	2,346	2,403	2,555	2,457	3,102	3,250	3,203	3,140	2,551
COTA PROJETO	3,073	3,041	3,131	3,181	3,181	3,055	2,949	2,437	2,384	2,432	2,432	2,411	2,388	2,311	2,403	2,555	3,181	3,203	3,181	3,181	3,077

PERFIL RUA D

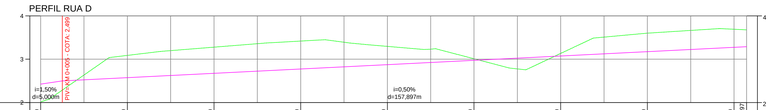

QUILÔMETRO	0+000	0+020	0+040	0+060	0+080	0+100	0+120	0+140	0+160	0+182,897
COTA TERRENO	2,501	2,550	2,578	2,619	3,297	3,010	3,124	3,001	3,001	3,070
COTA PROJETO	2,499	2,574	2,674	2,774	2,874	2,974	3,074	3,174	3,274	3,299

PERFIL RUA F

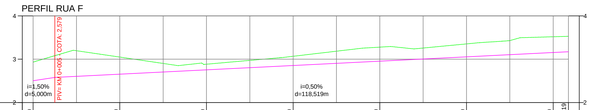

QUILÔMETRO	0+000	0+020	0+040	0+060	0+080	0+100	0+120	0+123,519
COTA TERRENO	2,734	2,745	2,695	3,005	2,975	2,983	3,016	3,025
COTA PROJETO	2,654	2,654	2,754	2,854	2,954	3,054	3,154	3,172

PERFIL RUA E

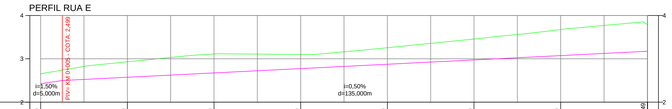

QUILÔMETRO	0+000	0+020	0+040	0+060	0+080	0+100	0+120	0+140
COTA TERRENO	2,452	2,550	3,110	3,100	3,255	3,456	3,174	3,109
COTA PROJETO	2,424	2,574	2,674	2,774	2,874	2,974	3,074	3,174

PERFIL PORTE COCHERE

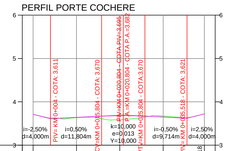

QUILÔMETRO	0+000	0+010	0+020	0+030	0+039,714
COTA TERRENO	3,711	3,654	3,608	3,620	3,721
COTA PROJETO	3,711	3,641	3,582	3,620	3,721

PERFIL PRAÇA DE EVENTOS

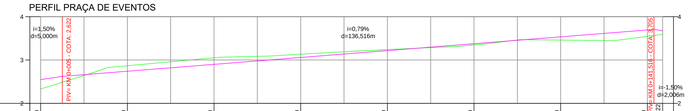

QUILÔMETRO	0+000	0+020	0+040	0+060	0+080	0+100	0+120	0+140	0+143,522
COTA TERRENO	2,331	2,607	3,051	3,133	3,242	3,340	3,400	3,545	3,500
COTA PROJETO	2,547	2,741	2,900	2,996	3,217	3,376	3,326	3,080	3,075

PROJETO

LÉA JAPUR

Hype STUDIO

CJB Engenharia & Topografia Ltda

RESPONSÁVEL TÉCNICO PELO PROJETO

OBRA
PARQUE DO GAÚCHO
Canoas - RS

CLIENTE: Prefeitura Municipal de Canoas - RS

REVISÃO

ETAPA: PROJETO EXECUTIVO

ASSUNTO: PROJETO GEOMÉTRICO - PERFIS LONGITUDINAIS

FINALIDADE: ☐ INFORMAÇÃO ■ APROVAÇÃO ☐ COMPATIBILIZAÇÃO ☐ ORÇAMENTO ☐ LIBERADO PARA EXECUÇÃO

DISCIPLINA: PROJETO INFRAESTRUTURA

DESENHO: CJB Engenharia e Topografia LTDA.

ESCALA: 1:500

ARQUIVO: EGPG-EX-PIN-GAU-002-GEO_PERF- R4.pdf

DATA: 22/02/2016

AUTORES
CARLOS SCHMITT BRUM CREA - 76.472D
TAÍS RAMOS BRUM ZENKER CREA -121.082D

PRANCHA: **002**