


CONVENÇÕES:

- Eixo Projetado
- Meio-Fio Existente
- Meio-Fio Projetado
- Alinhamento Predial
- Canal
- Cadastro
- Pavimento Existente
- Terreno Natural
- Greide Projetado
- Ciclovia
- Passoio
- Canteiro

NOTAS:

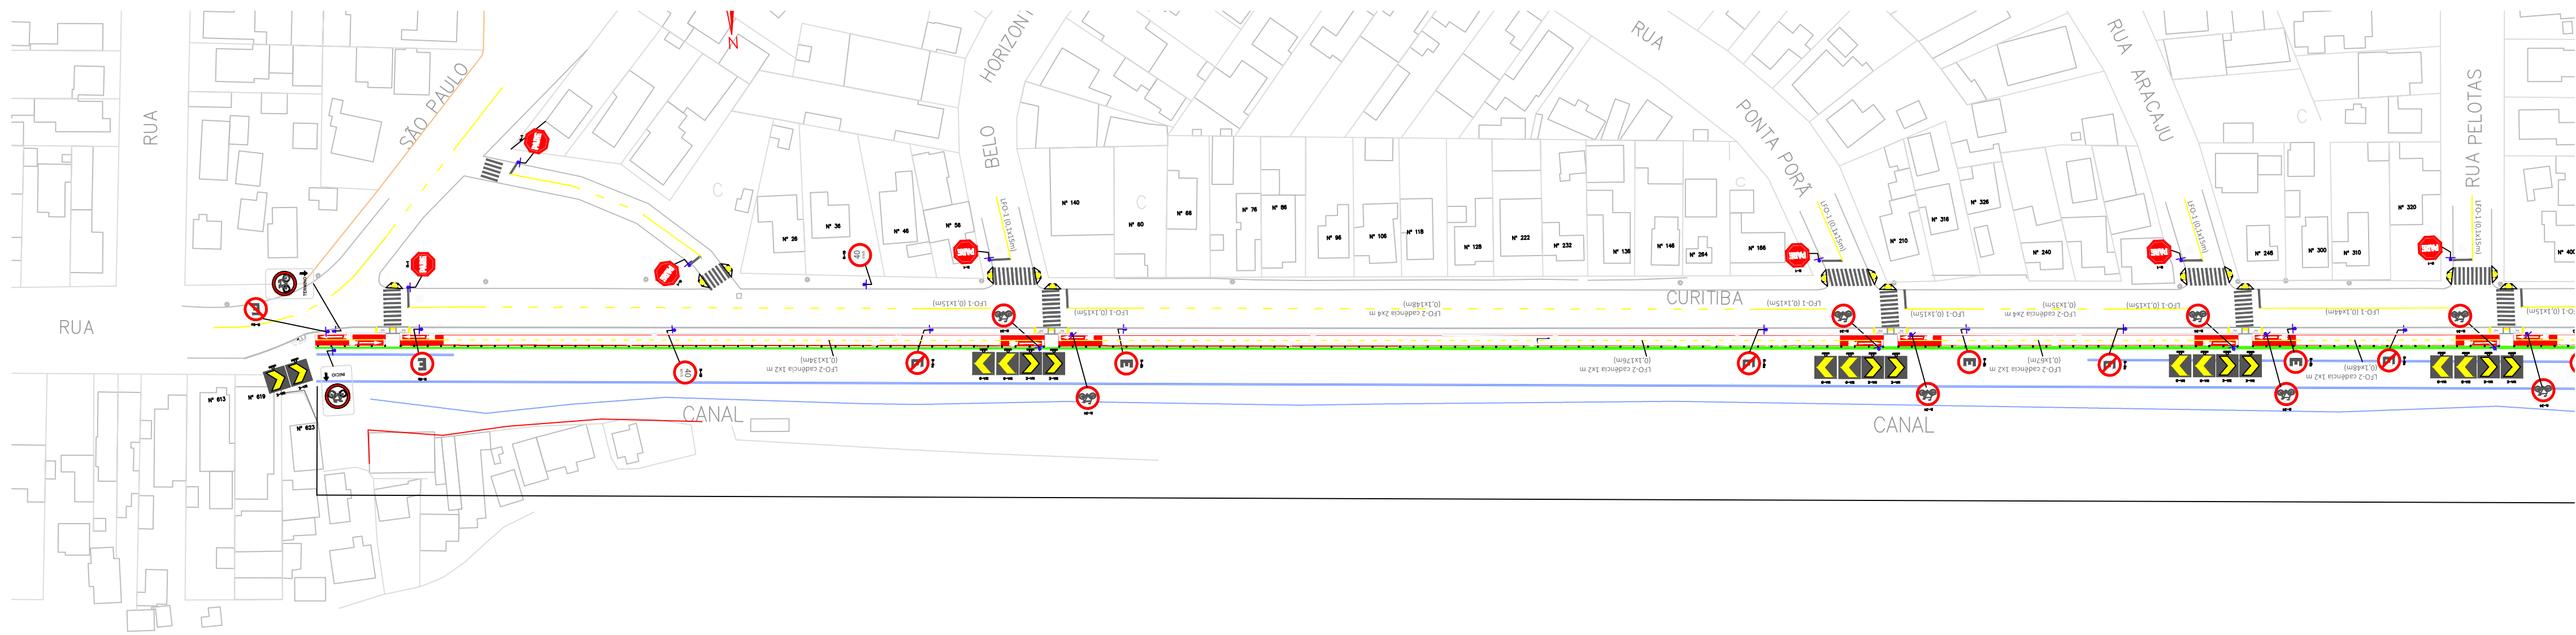

PREFEITURA MUNICIPAL DE CANOAS

SMO — DPOV

OUTUBRO 2021

PROJETO DE SINALIZAÇÃO — RUA CURITIBA

PROJETO
Engº Tráfeço João Carlos Rodrigues Lopes



CREA
61.190

ESCALA
1:1000

TOPOGRAFIA

DESENHO
João Lopes

01/09

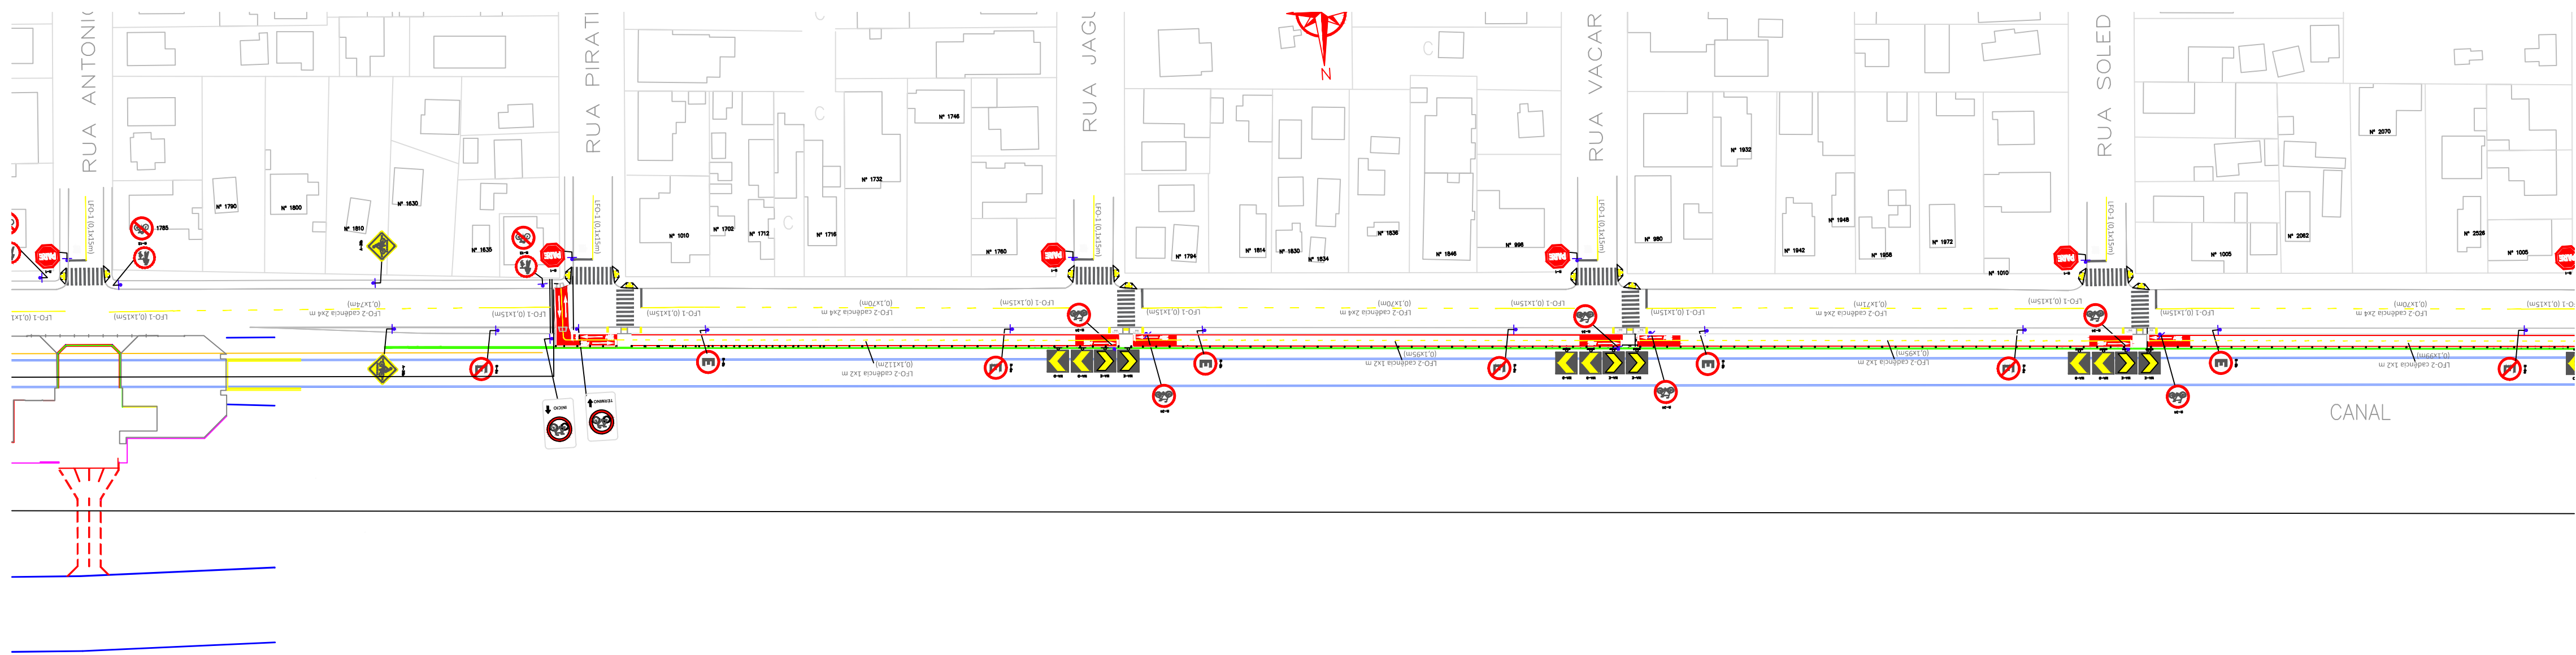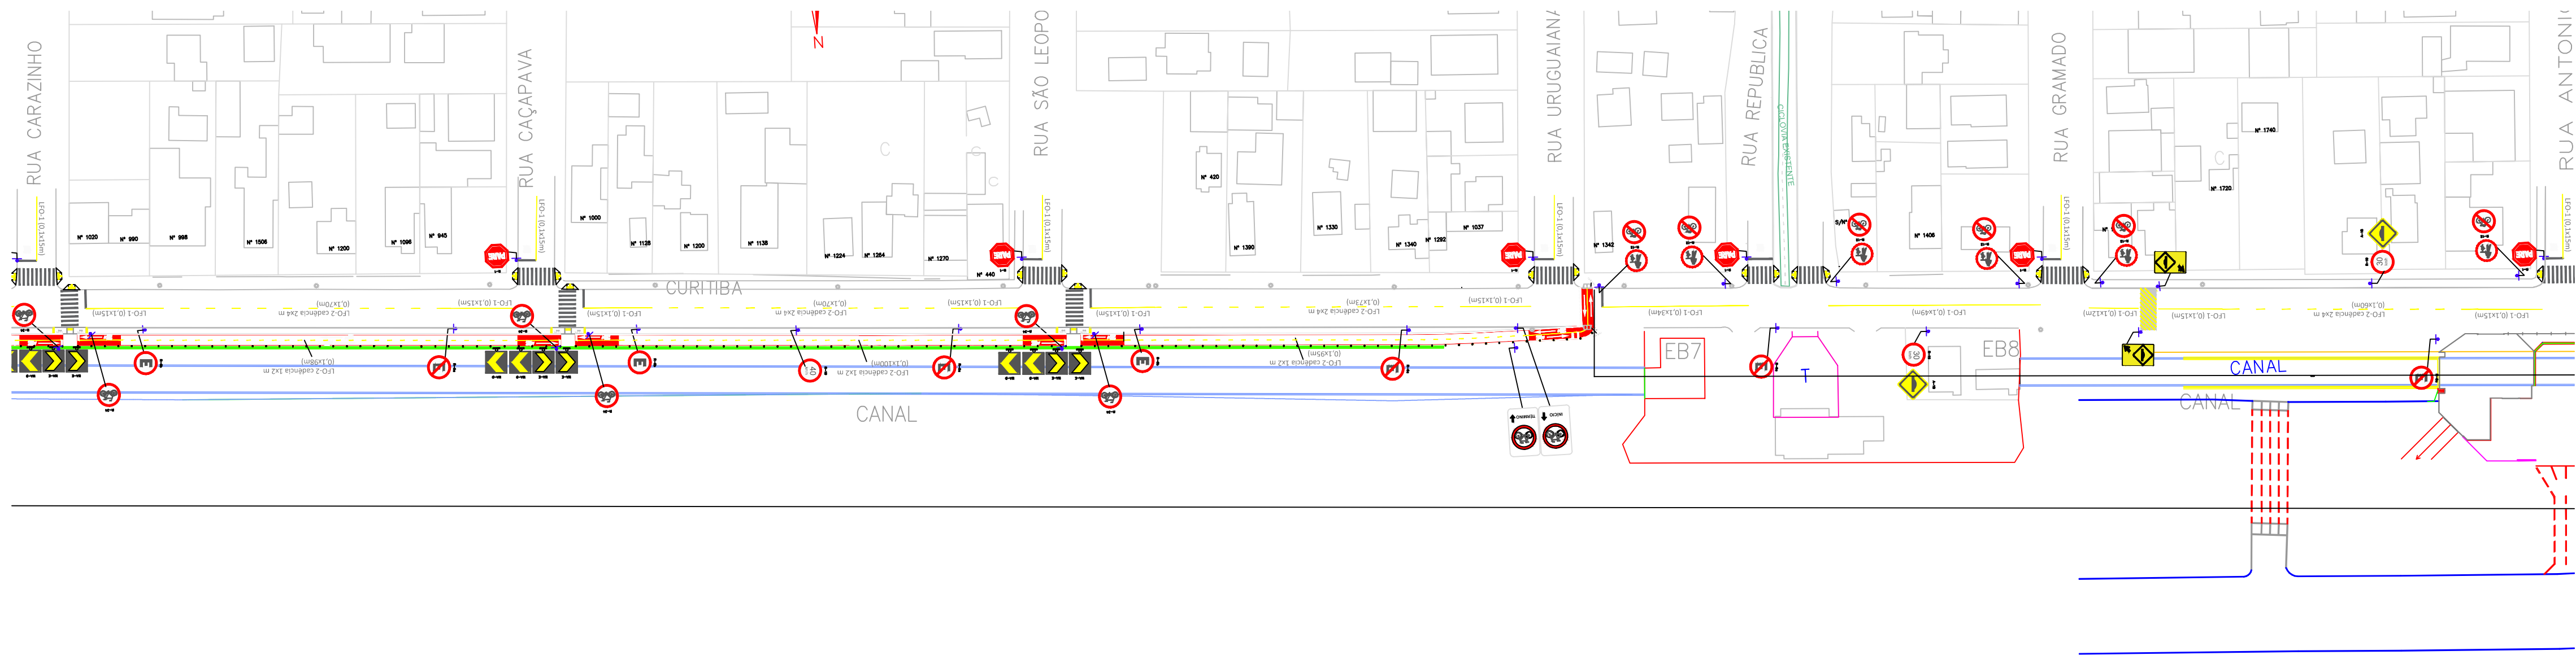

CONVENÇÕES:

- Eixo Projetado
- Meio-Fio Existente
- Meio-Fio Projetado
- Alinhamento Predial
- Canal
- Cadastro
- Pavimento Existente
- Terreno Natural
- Greide Projetado
- Ciclovia
- Passeio
- Canteiro

NOTAS:



PREFEITURA MUNICIPAL DE CANOAS

SMO – DPOV

OUTUBRO /2021

PROJETO DE SINALIZAÇÃO – RUA CURITIBA

Engº Tráfego João Carlos Rodrigues Lopes


CREA
61.190

ESCALA
1:1000

TOPOGRAFIA

DESENHO
João Lopes


02/09

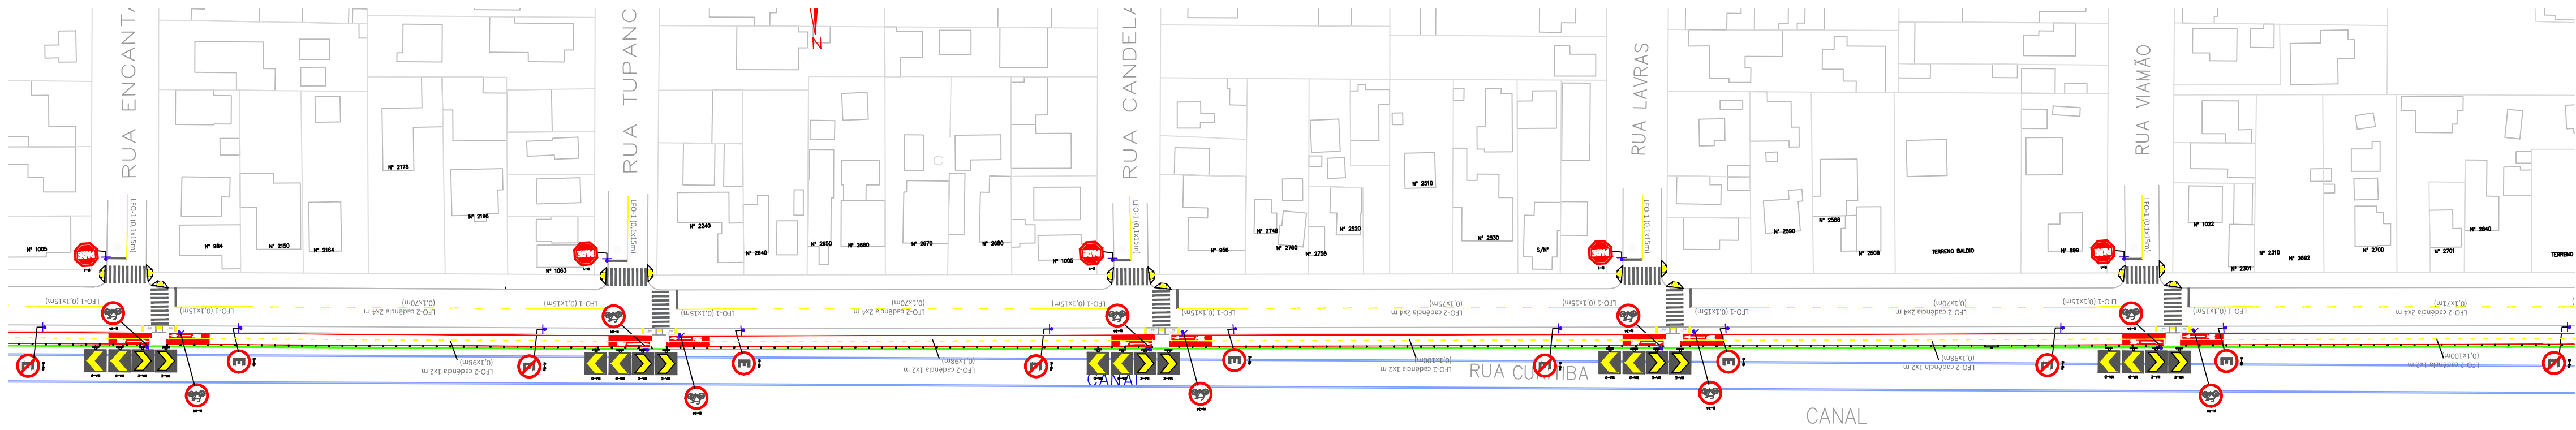

CONVENÇÕES:

- Eixo Projetado
- Meio-Fio Existente
- Meio-Fio Projetado
- Alinhamento Predial
- Canal
- Cadastro
- Pavimento Existente
- Terreno Natural
- Greide Projetado
- Ciclovía
- Passeio
- Canteiro

NOTAS:

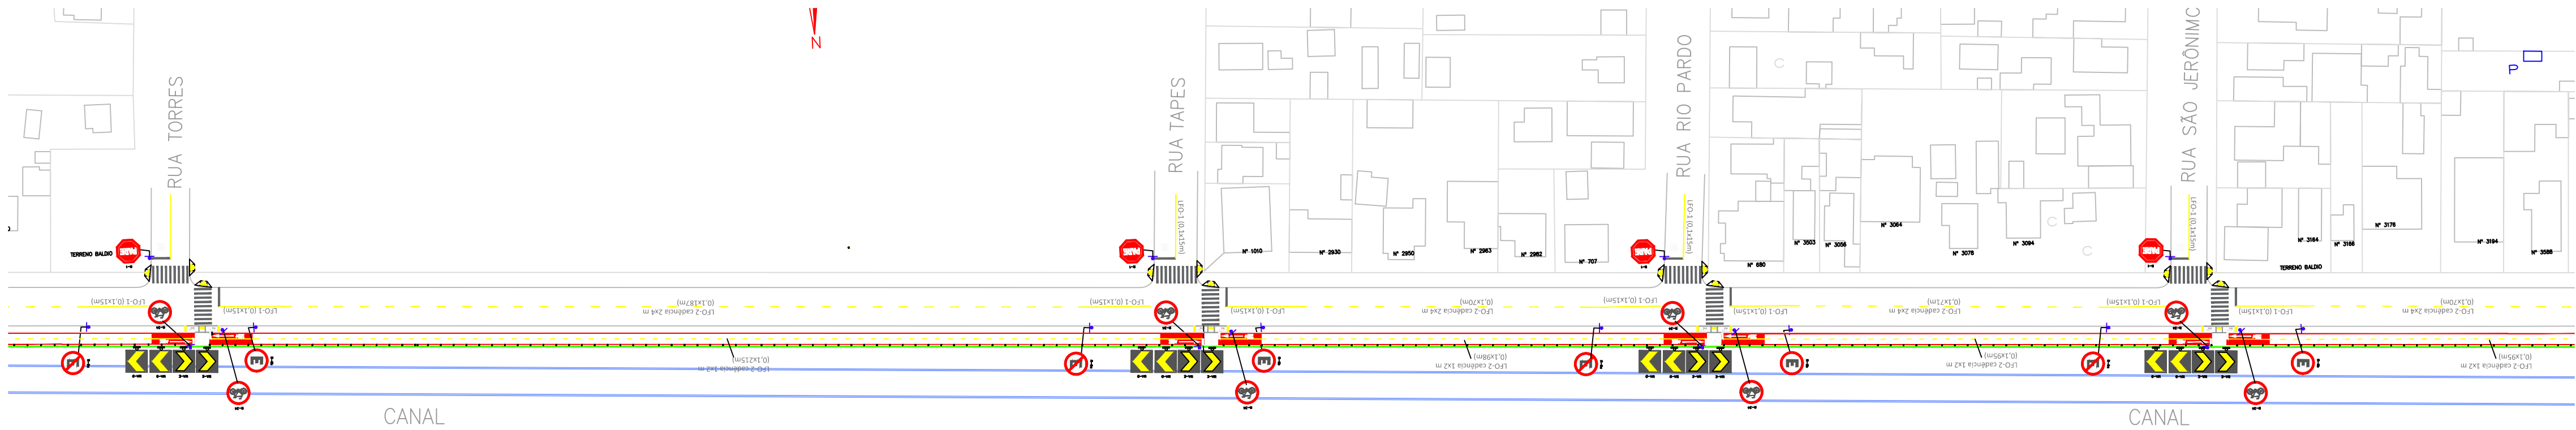

PREFEITURA MUNICIPAL DE CANOAS

SMO — DPOV

OUTUBRO 2021

PROJETO DE SINALIZAÇÃO — RUA CURITIBA

Engº Tráfego João Carlos Rodrigues Lopes

CREA

61.190

ESCALA


1:1000

TOPOGRAFIA

DESENHO


João Lopes


03/09

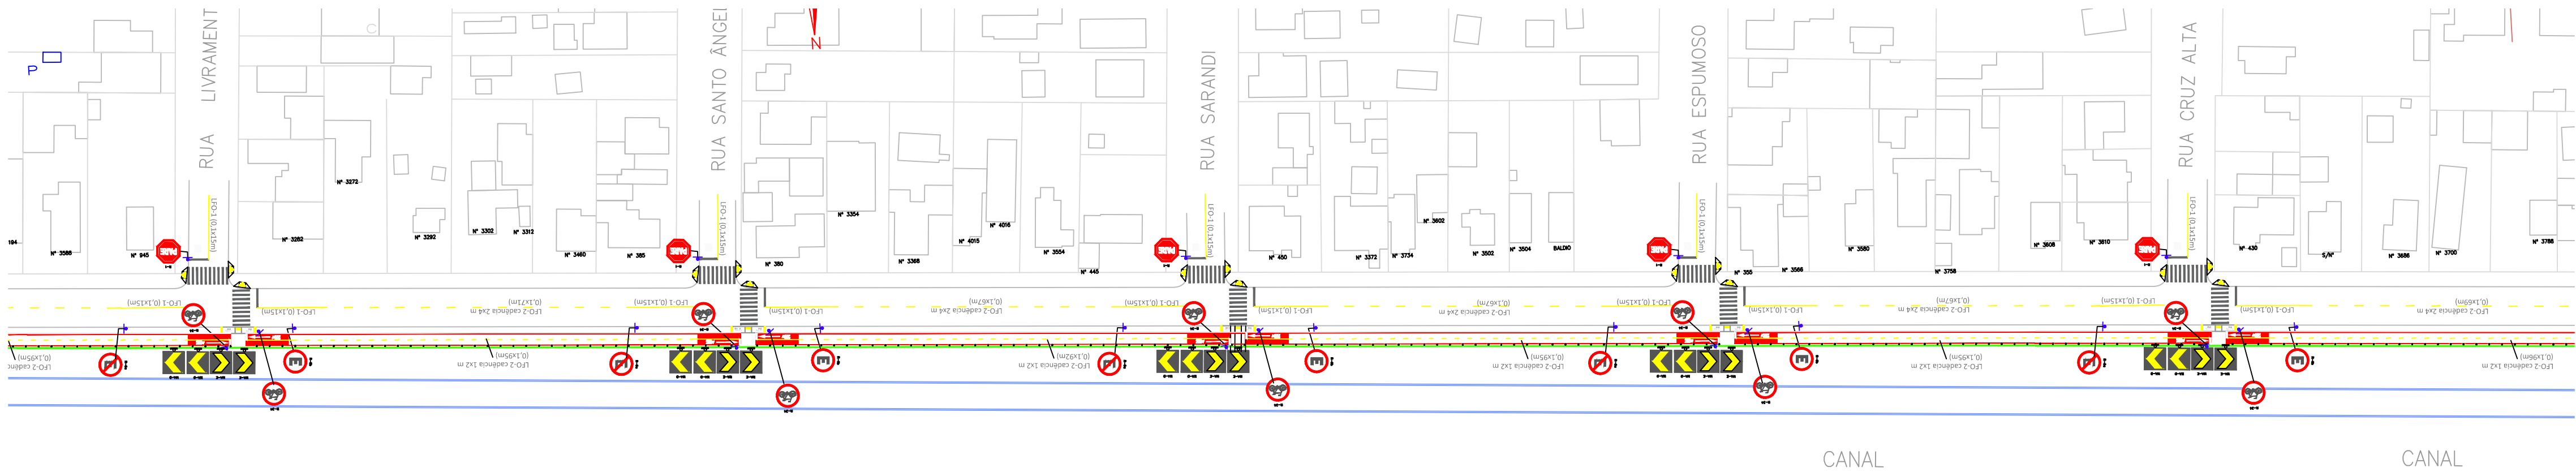

- CONVENÇÕES:
- Eixo Projetado
 - Meio-Fio Existente
 - Meio-Fio Projetado
 - Alinhamento Predial
 - Canal
 - Cadastro
 - Pavimento Existente
 - Terreno Natural
 - Greide Projetado
 - Ciclovía
 - Passeio
 - Canteiro

NOTAS:

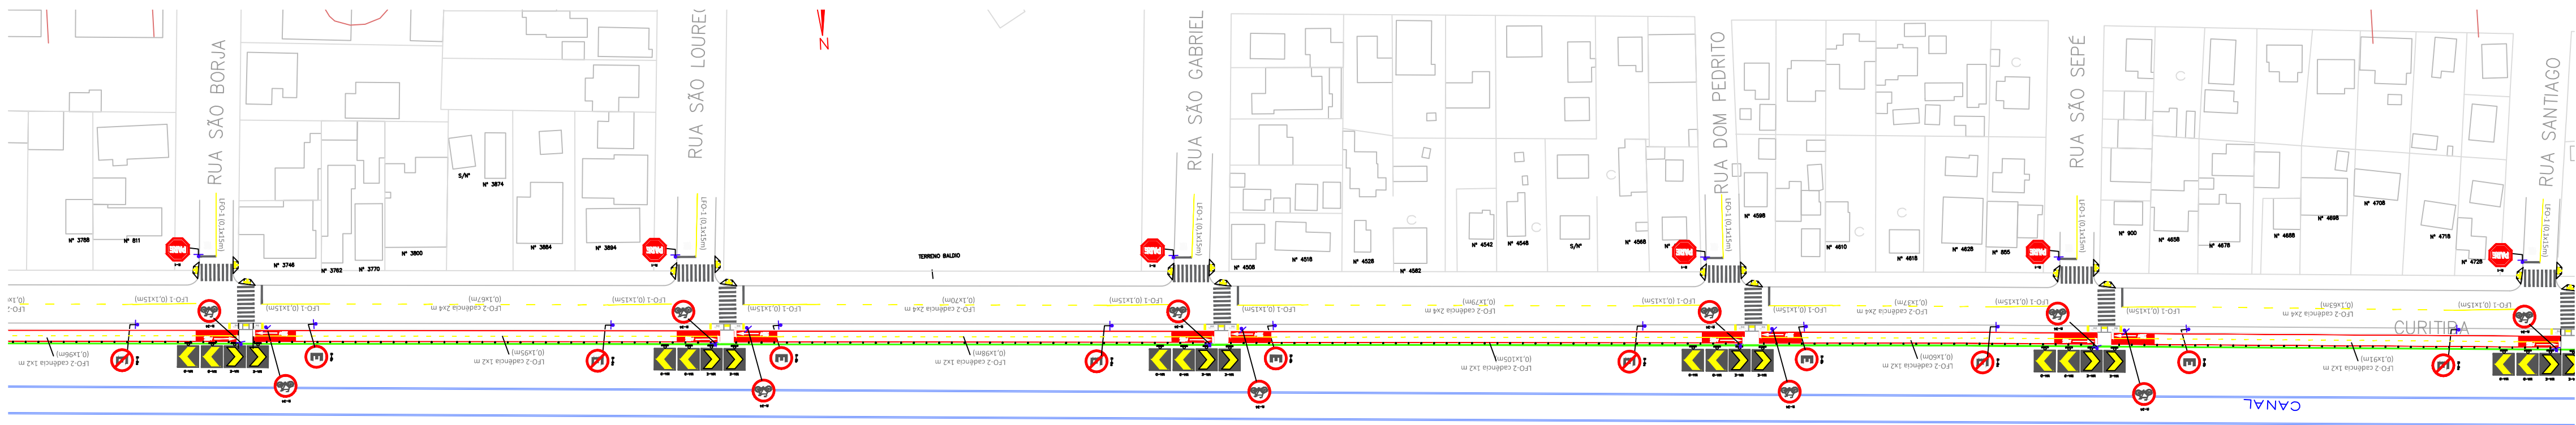

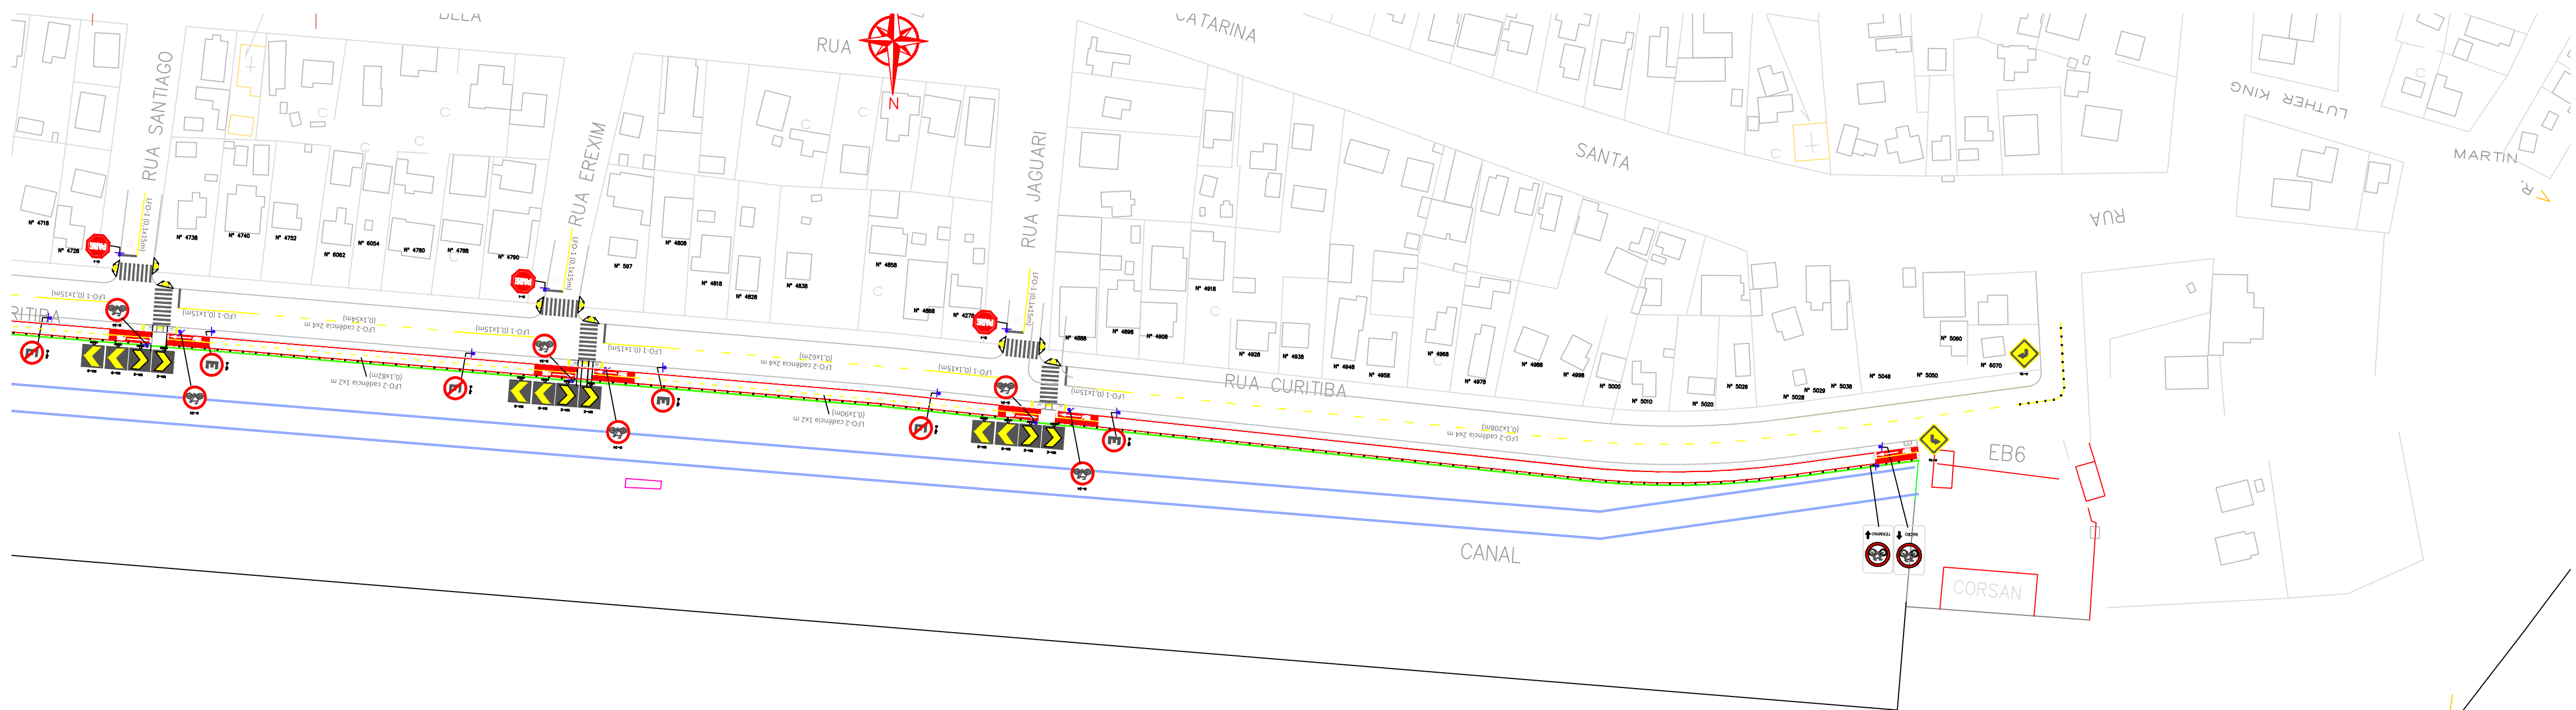

CONVENÇÕES:

- Eixo Projetado
- Meio-Fio Existente
- Meio-Fio Projetado
- Alinhamento Predial
- Canal
- Cadastro
- Pavimento Existente
- Terreno Natural
- Greide Projetado
- Ciclovia
- Passeio
- Canteiro

NOTAS:



PREFEITURA MUNICIPAL DE CANOAS

SMO – DPOV

OUTUBRO 2021

PROJETO DE SINALIZAÇÃO – RUA CURITIBA

Engº Tráfego João Carlos Rodrigues Lopes

CREA

61.190

ESCALA

1:1000


TOPOGRAFIA

DESENHO

João Lopes

05/09

Projeto de sinalização –
Cruzamento tipo A

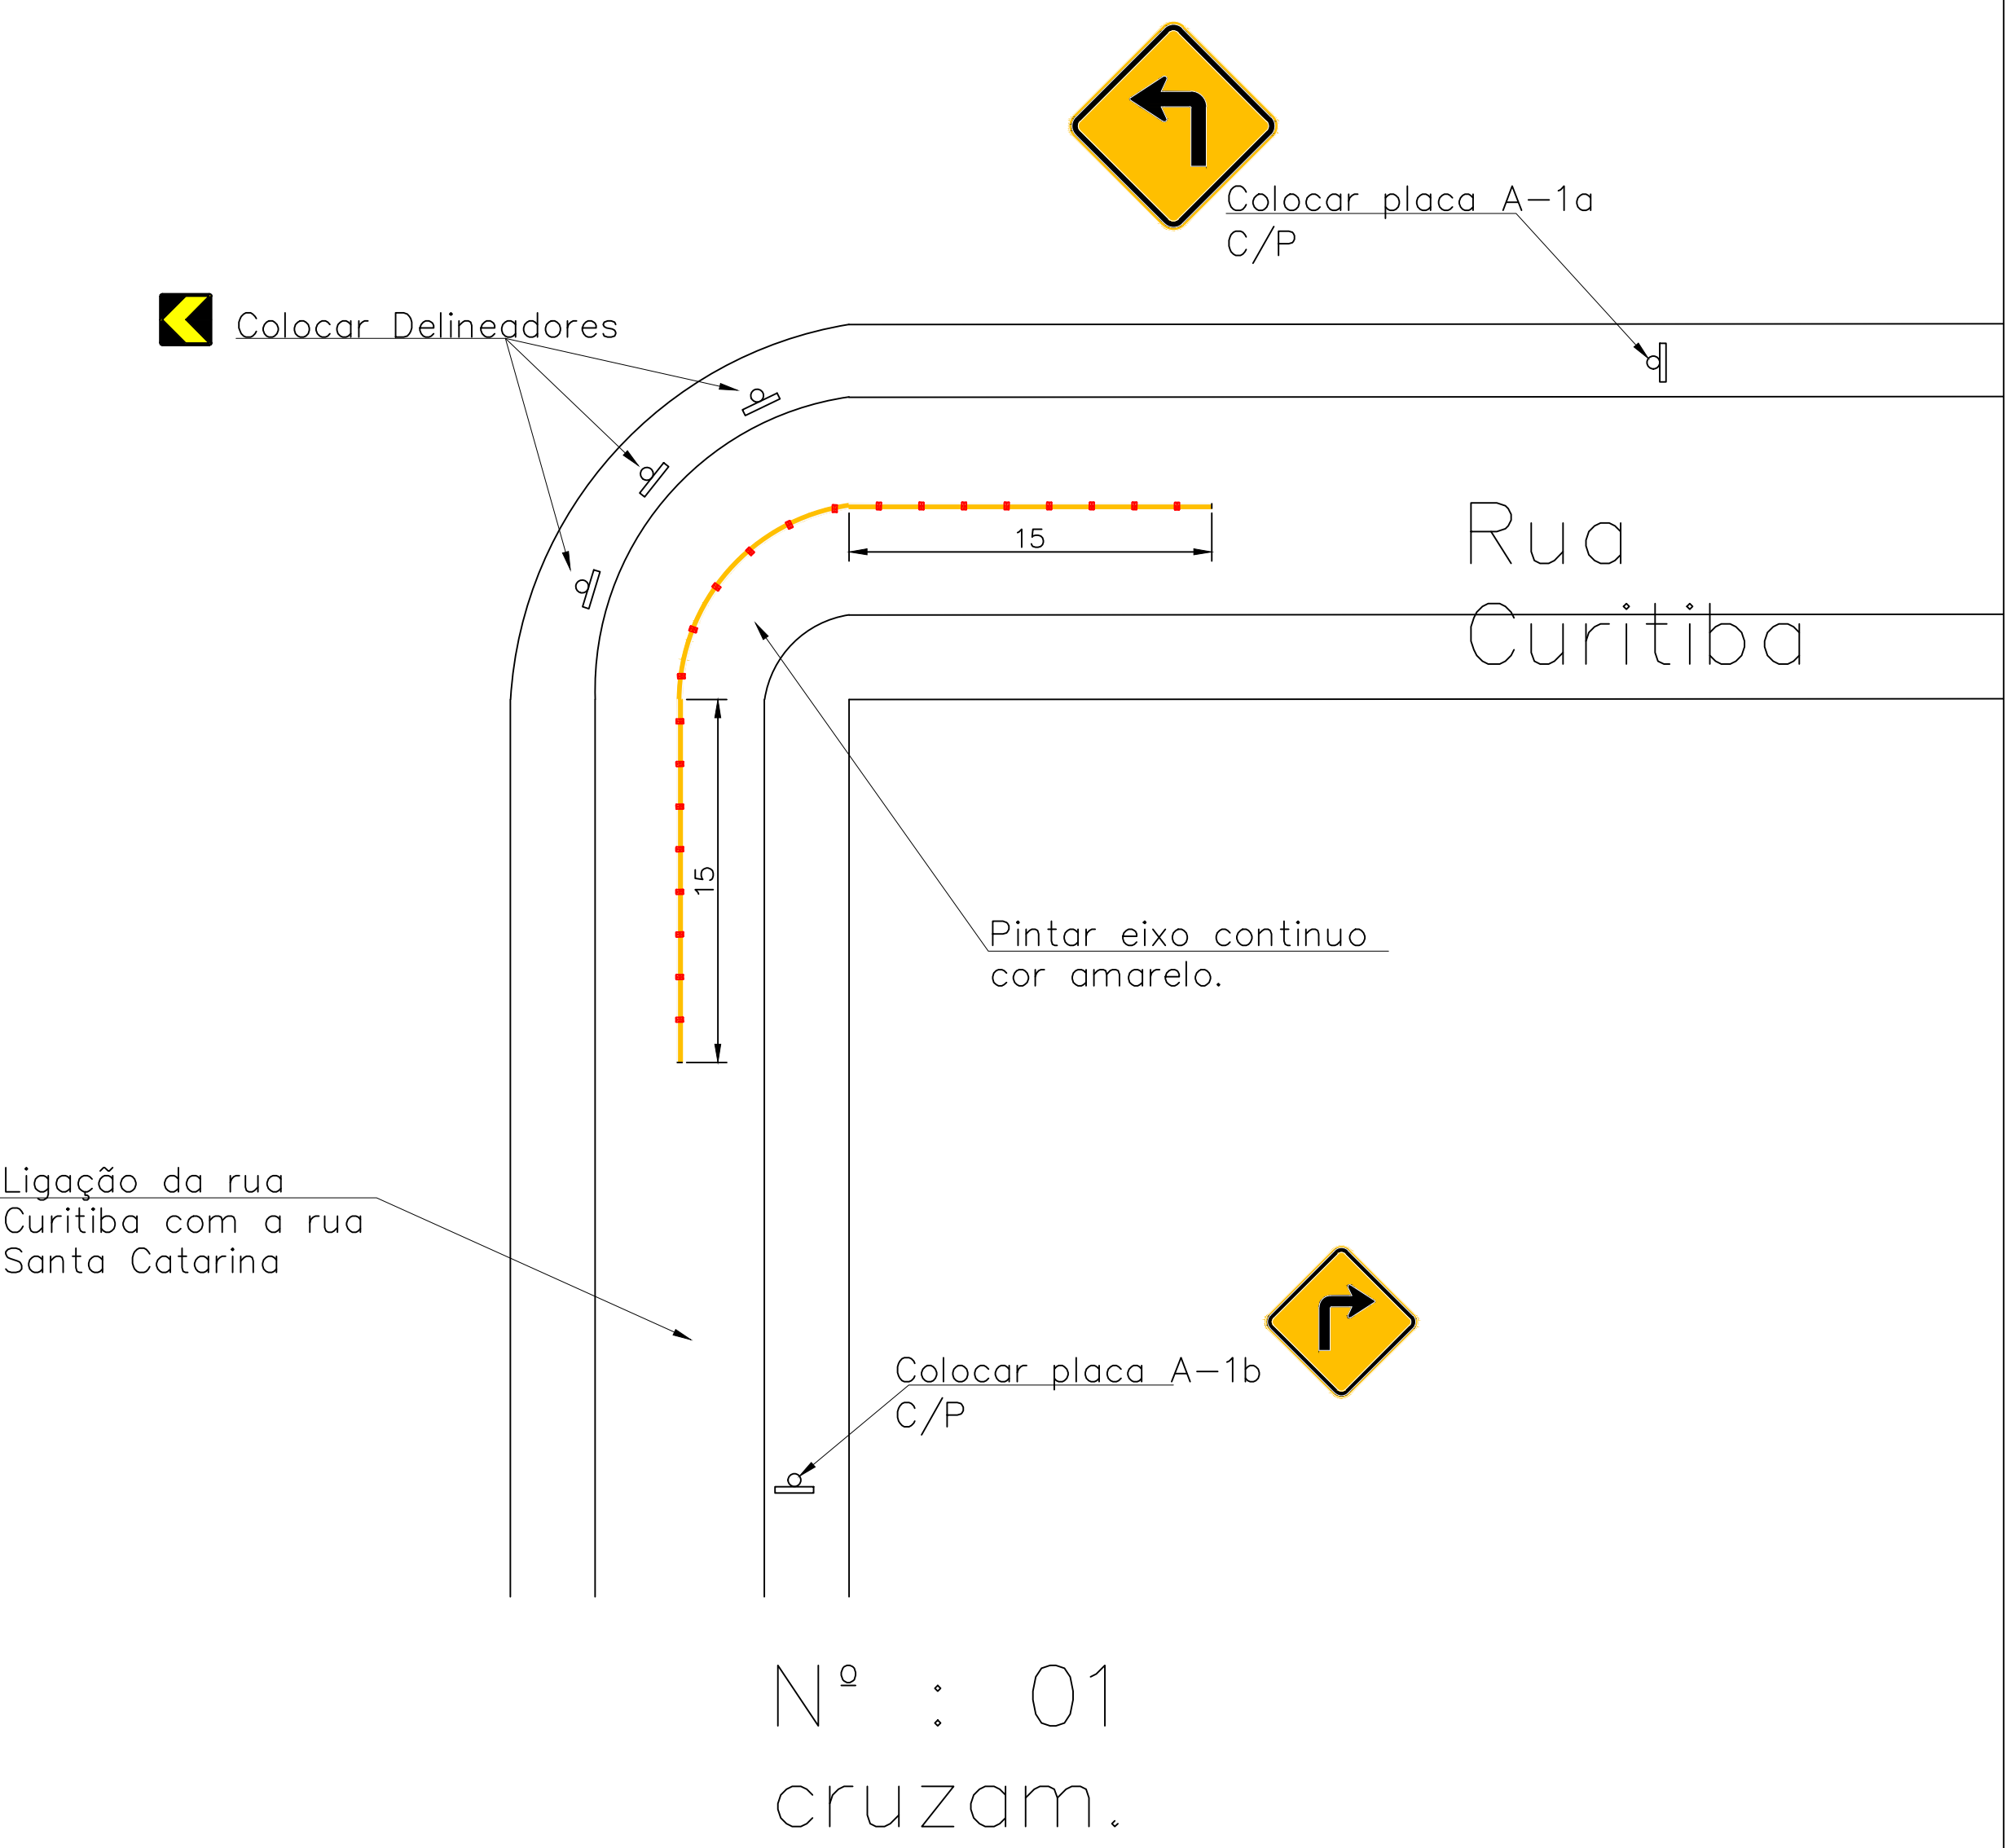


CONVENÇÕES:

- Eixo Projetado
- Meio-Fio Existente
- Meio-Fio Projetado
- Alinhamento Predial
- Canal
- Cadastro
- Pavimento Existente
- Terreno Natural
- Greide Projetado
- Ciclovia
- Passeio
- Canteiro

NOTAS:

Projeto de sinalização – Cruzamento tipo B

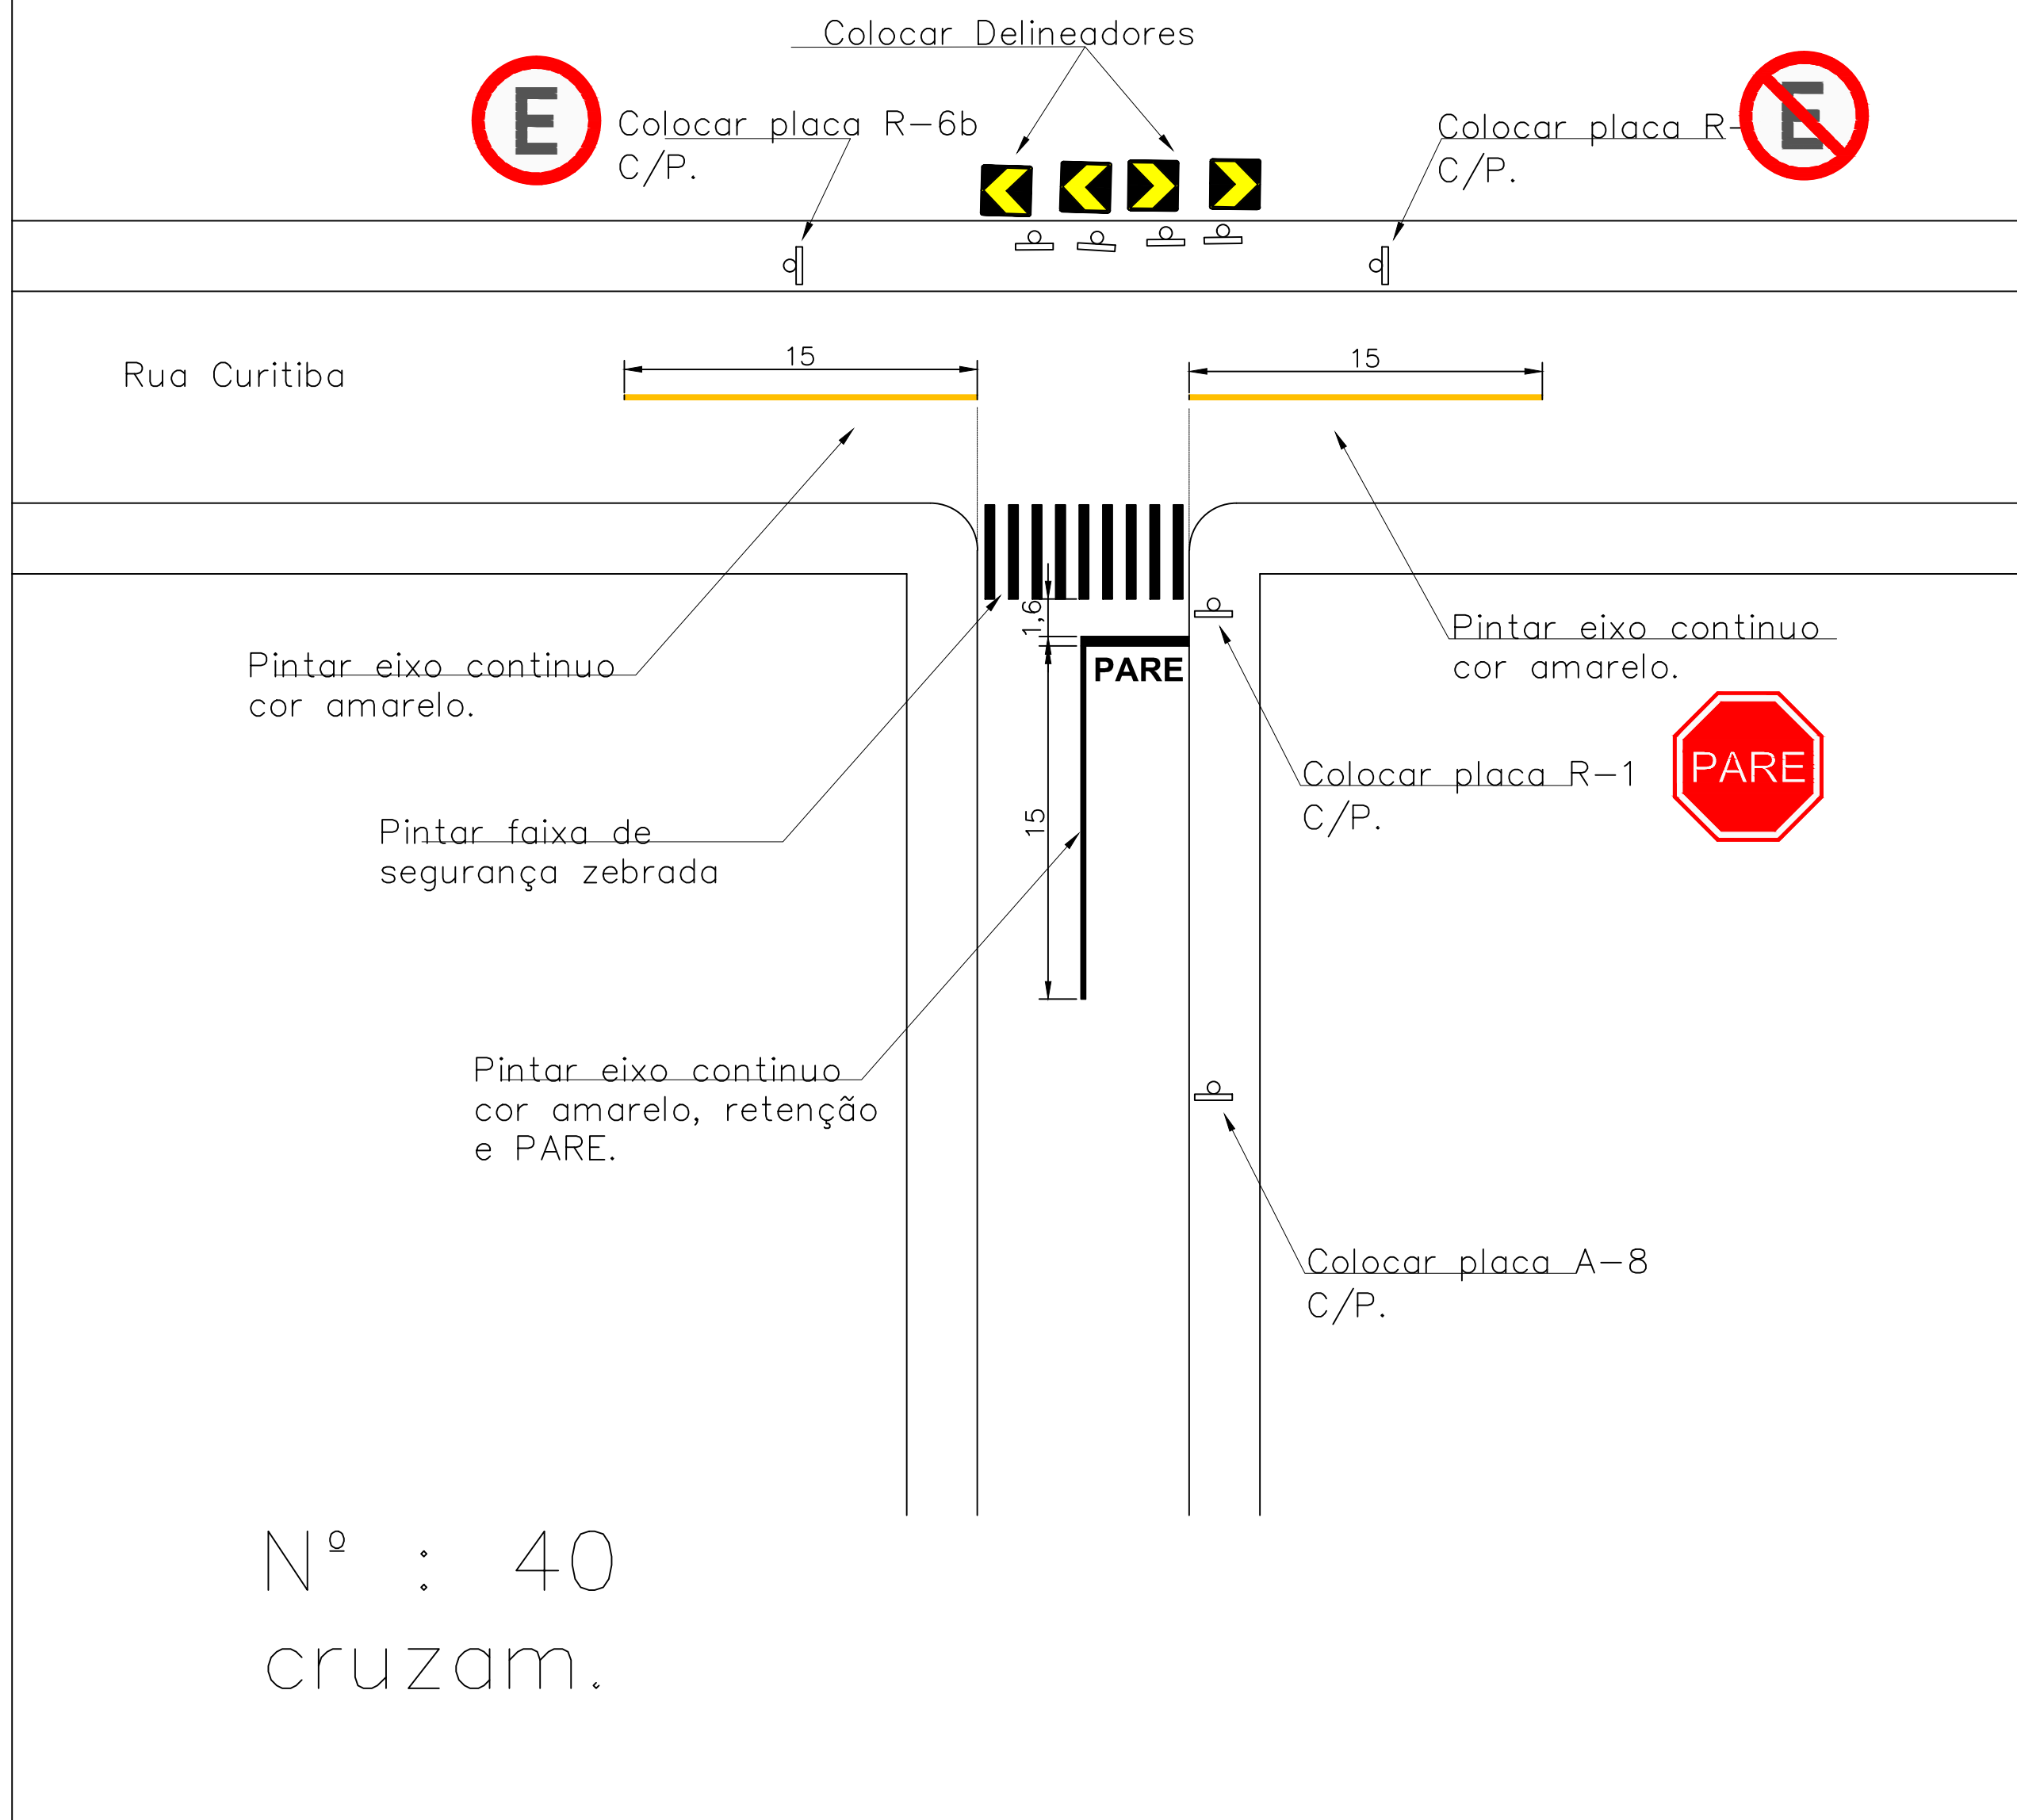


CONVENÇÕES:

-  Eixo Projetado
-  Meio-Fio Existente
-  Meio-Fio Projetado
-  Alinhamento Predial
-  Canal
-  Cadastro
-  Pavimento Existente
-  Terreno Natural
-  Greide Projetado
-  Ciclovía
-  Passeio
-  Canteiro

NOTAS:


Projeto de sinalização – Cruzamento tipo C

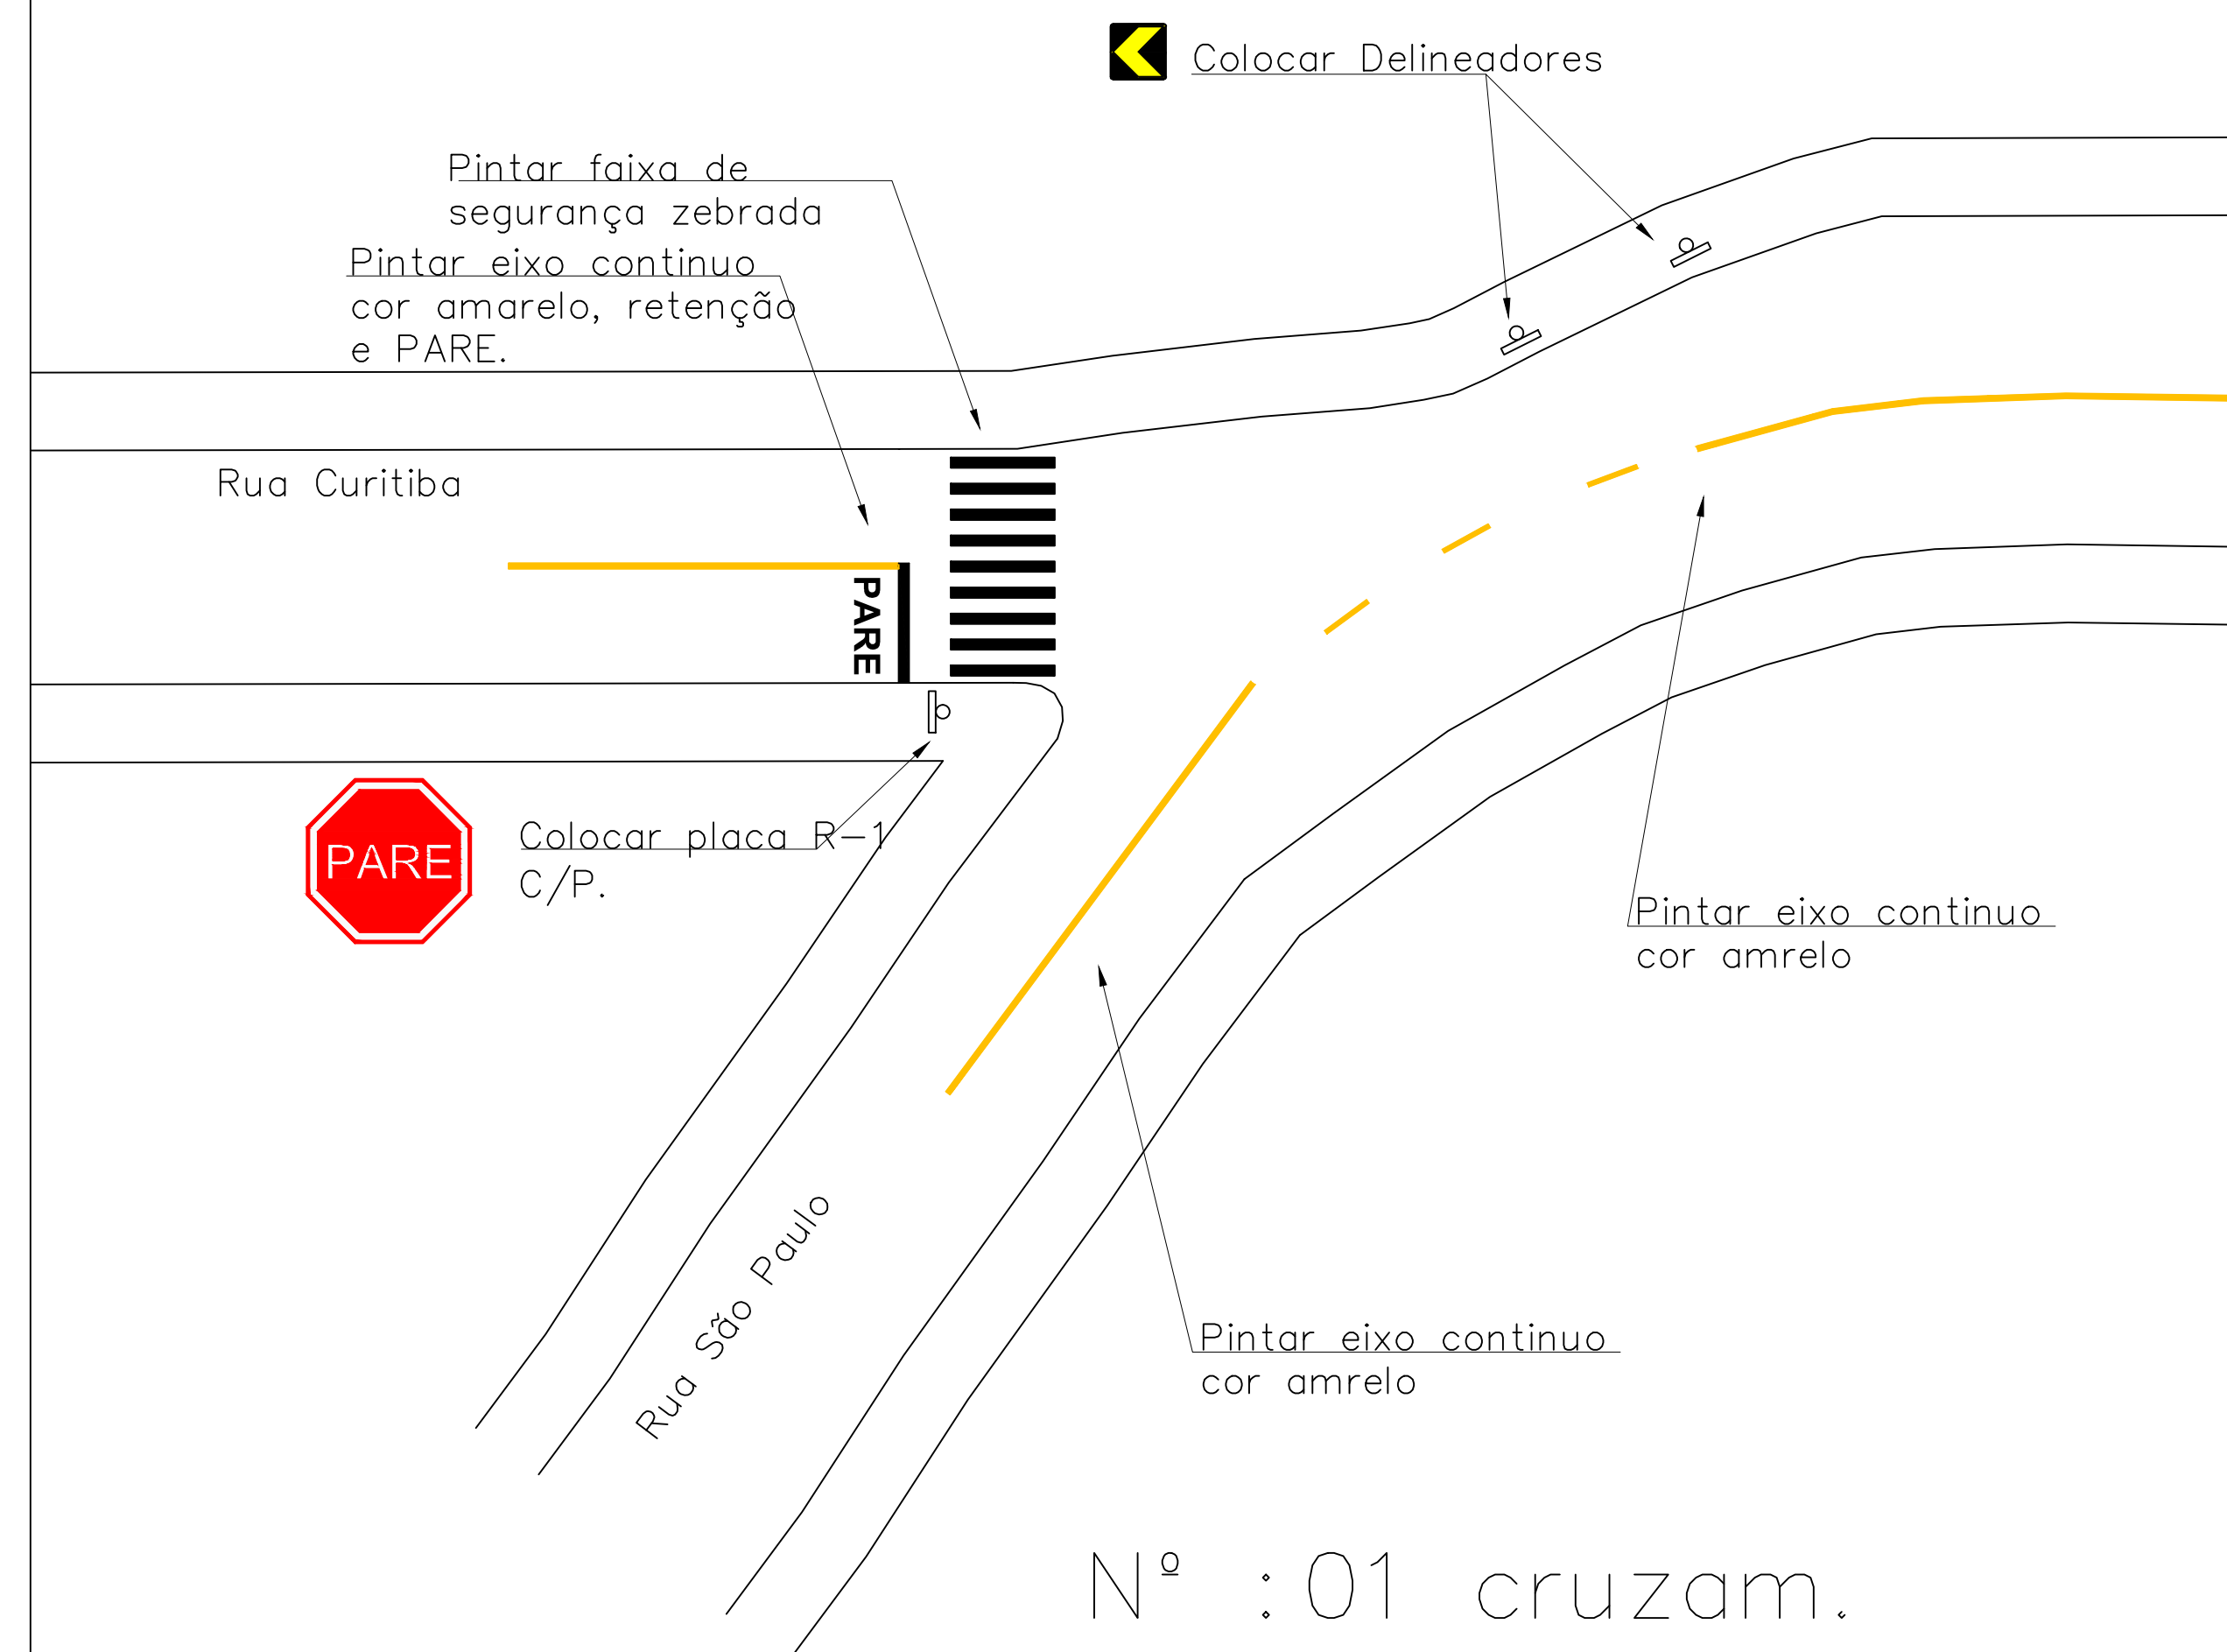

CONVENÇÕES:

- Eixo Projetado
- Meio-Fio Existente
- Meio-Fio Projetado
- Alinhamento Predial
- Canal
- Cadastro
- Pavimento Existente
- Terreno Natural
- Greide Projetado
- Ciclovia
- Passeio
- Canteiro

NOTAS:

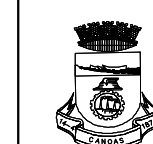

PREFEITURA MUNICIPAL DE CANOAS

SMO – DPOV

OUTUBRO 2021

PROJETO DE SINALIZAÇÃO – RUA CURITIBA

Engº Trálego João Carlos Rodrigues Lopes

CREA
61.190


ESCALA
SEM ESCALA

TOPOGRAFIA

DESENHO
João Lopes

08/09

Projeto de sinalização – Cruzamento tipo D

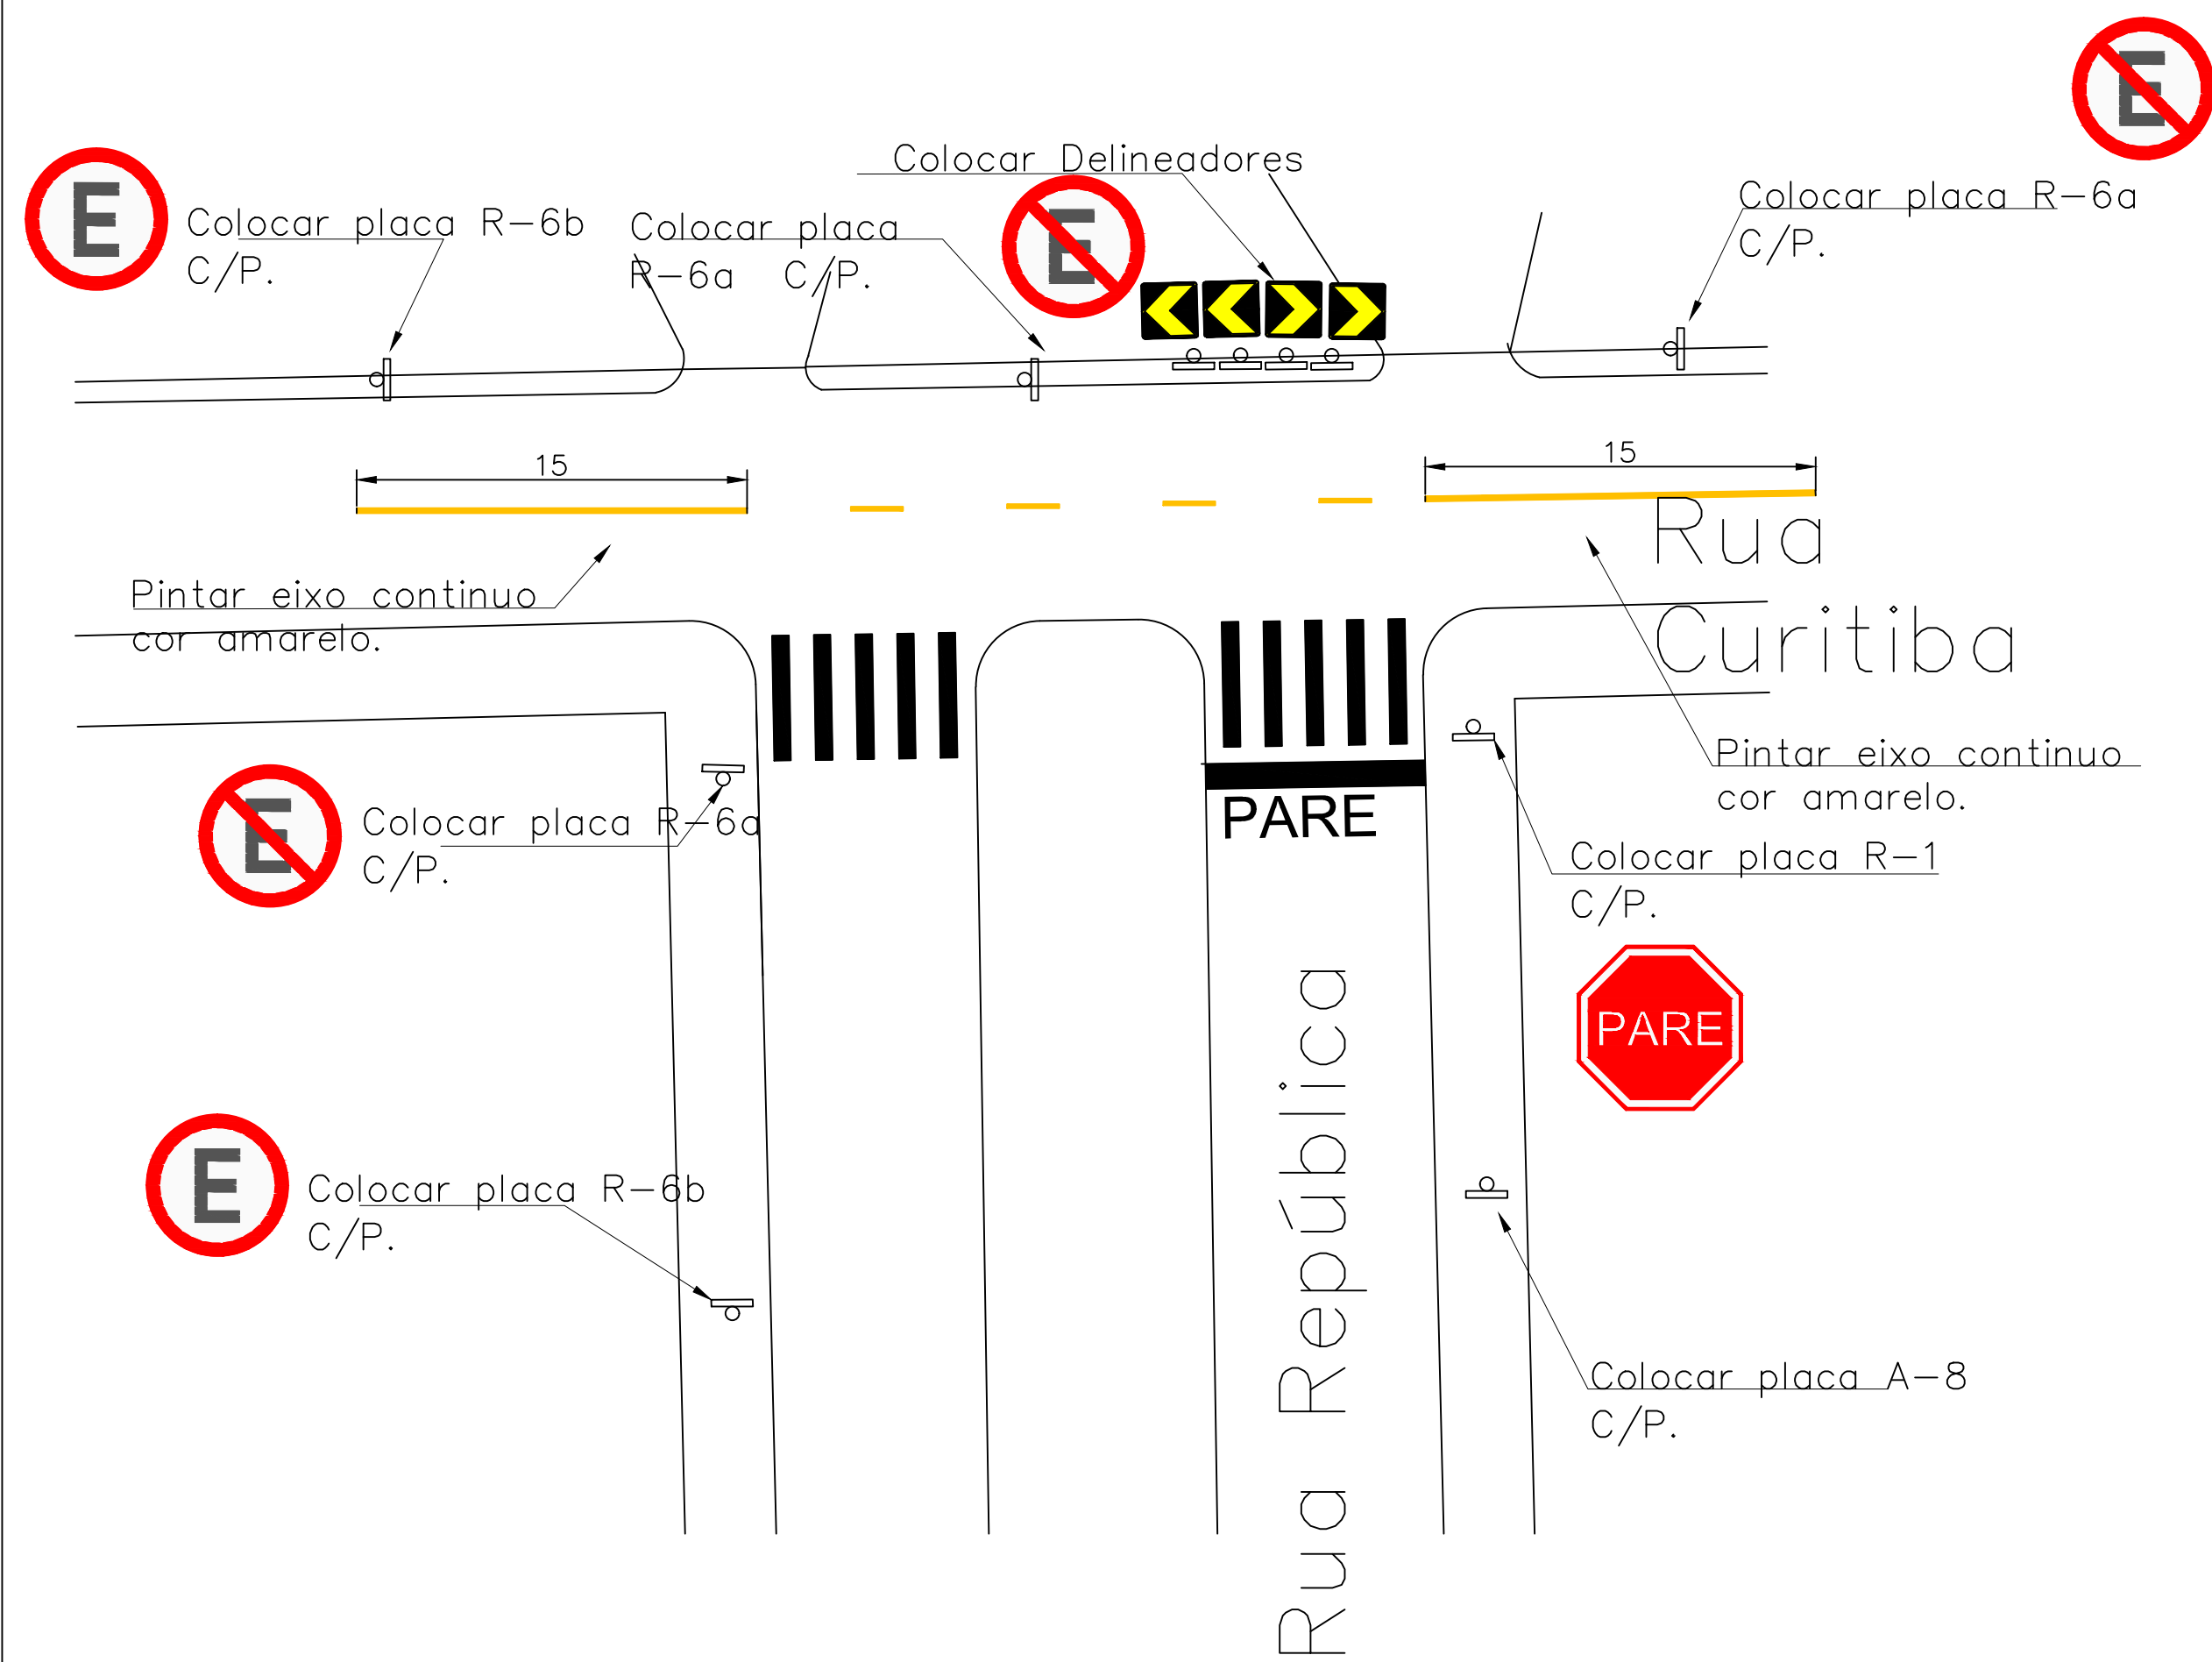

Nº : 01
cruzam.

CONVENÇÕES:

- Eixo Projetado
- Meio-Fio Existente
- Meio-Fio Projetado
- Alinhamento Predial
- Canal
- Cadastro
- Pavimento Existente
- Terreno Natural
- Greide Projetado
- Ciclovia
- Passeio
- Canteiro

NOTAS:



PREFEITURA MUNICIPAL DE CANOAS

SMO – DPOV

OUTUBRO 2021

PROJETO DE SINALIZAÇÃO – RUA CURITIBA

Engº Tráfego João Carlos Rodrigues Lopes

CREA 61.190

ESCALA SEM ESCALA

TOPOGRAFIA

DESENHO João Lopes

09/09