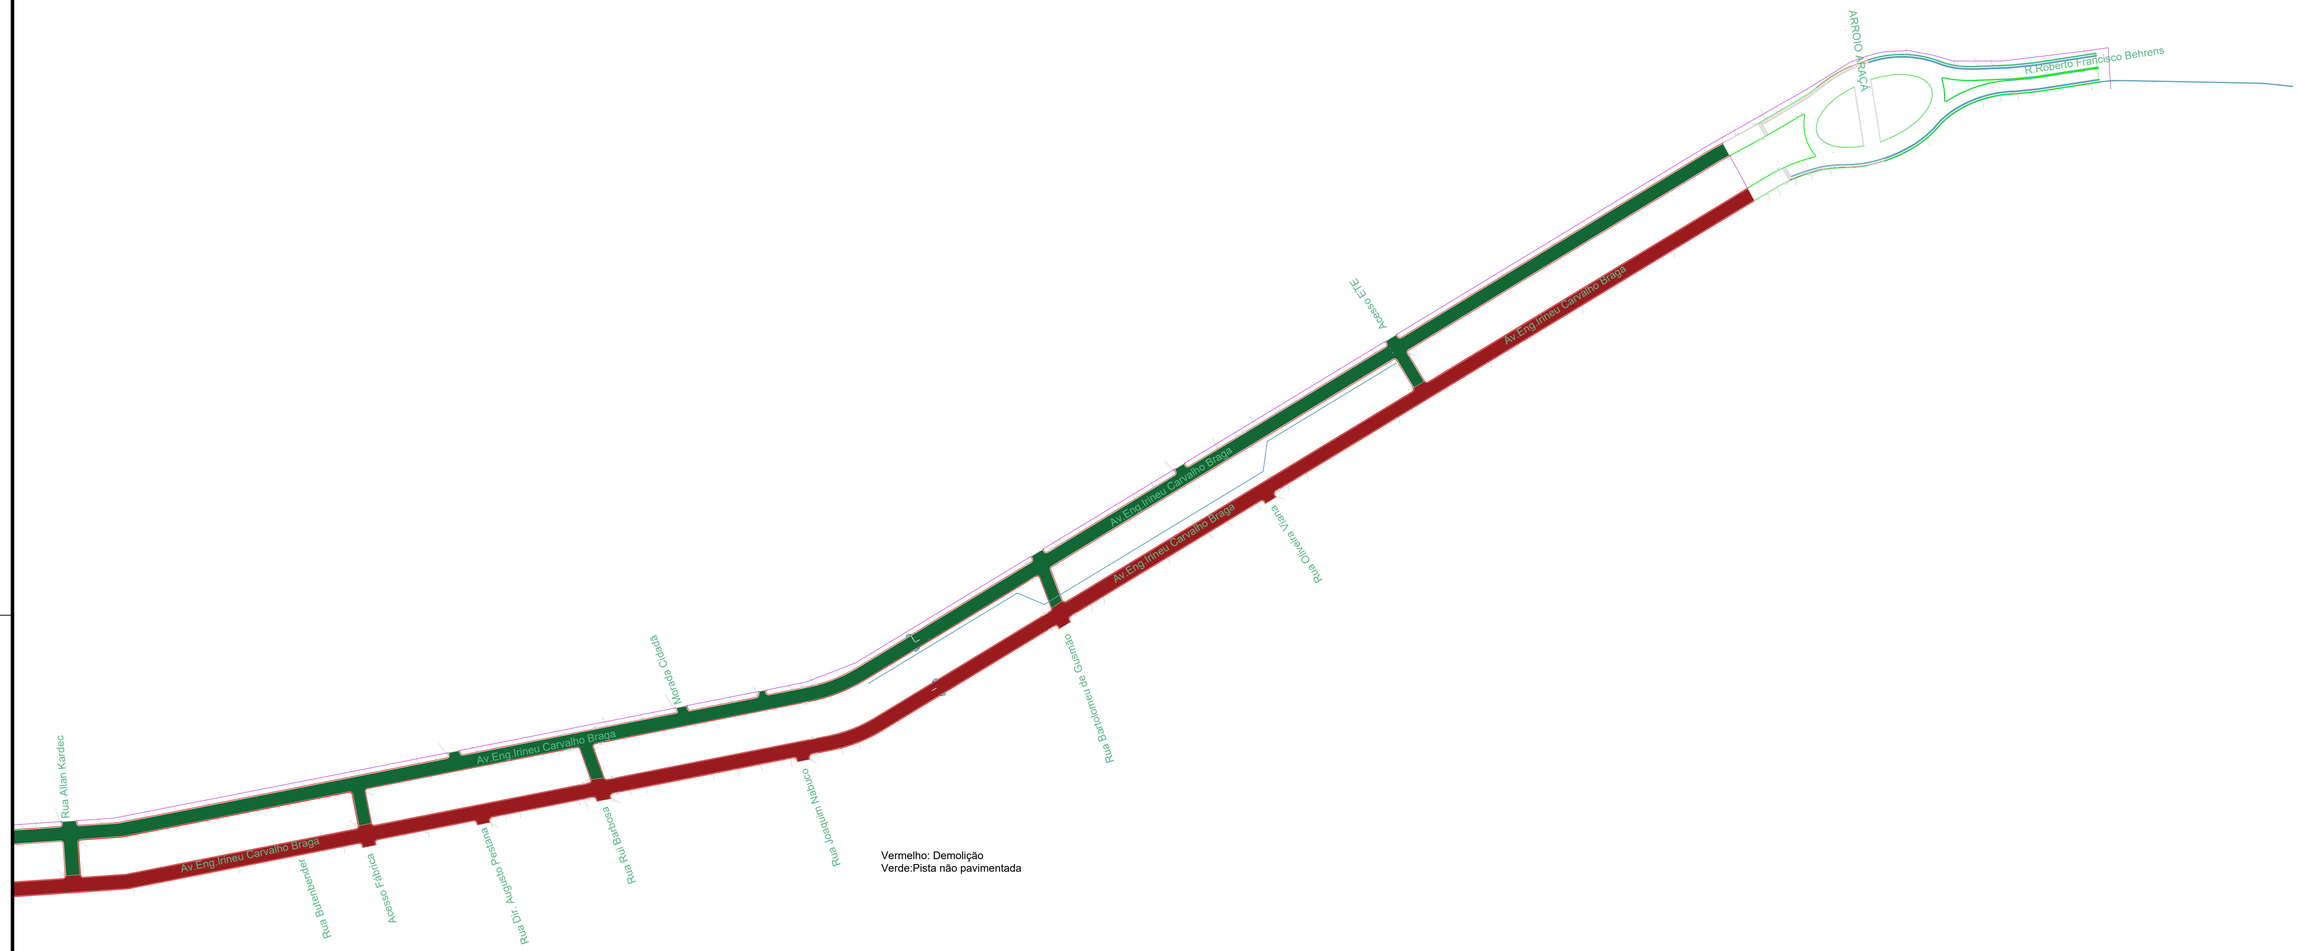


Vermelho: Demolição
Verde:Pista não pavimentada

*PREFEITURA MUNICIPAL DE CANOAS*

SMO - DPAV

# PERIMETRAL OESTE

| | | | |
|---|---|---|---|
| PROJETO: ENG. CIVIL HERINTON FILGUEIRAS | CREA: PA13216210 | | |
| EXECUÇÃO: | CREA: | | 02 |
| DATA: JUNHO/2021 | ESCALA: 1:2000 | TOPOGRAFIA: | DESENHO: HERINTON FILGUEIRAS |