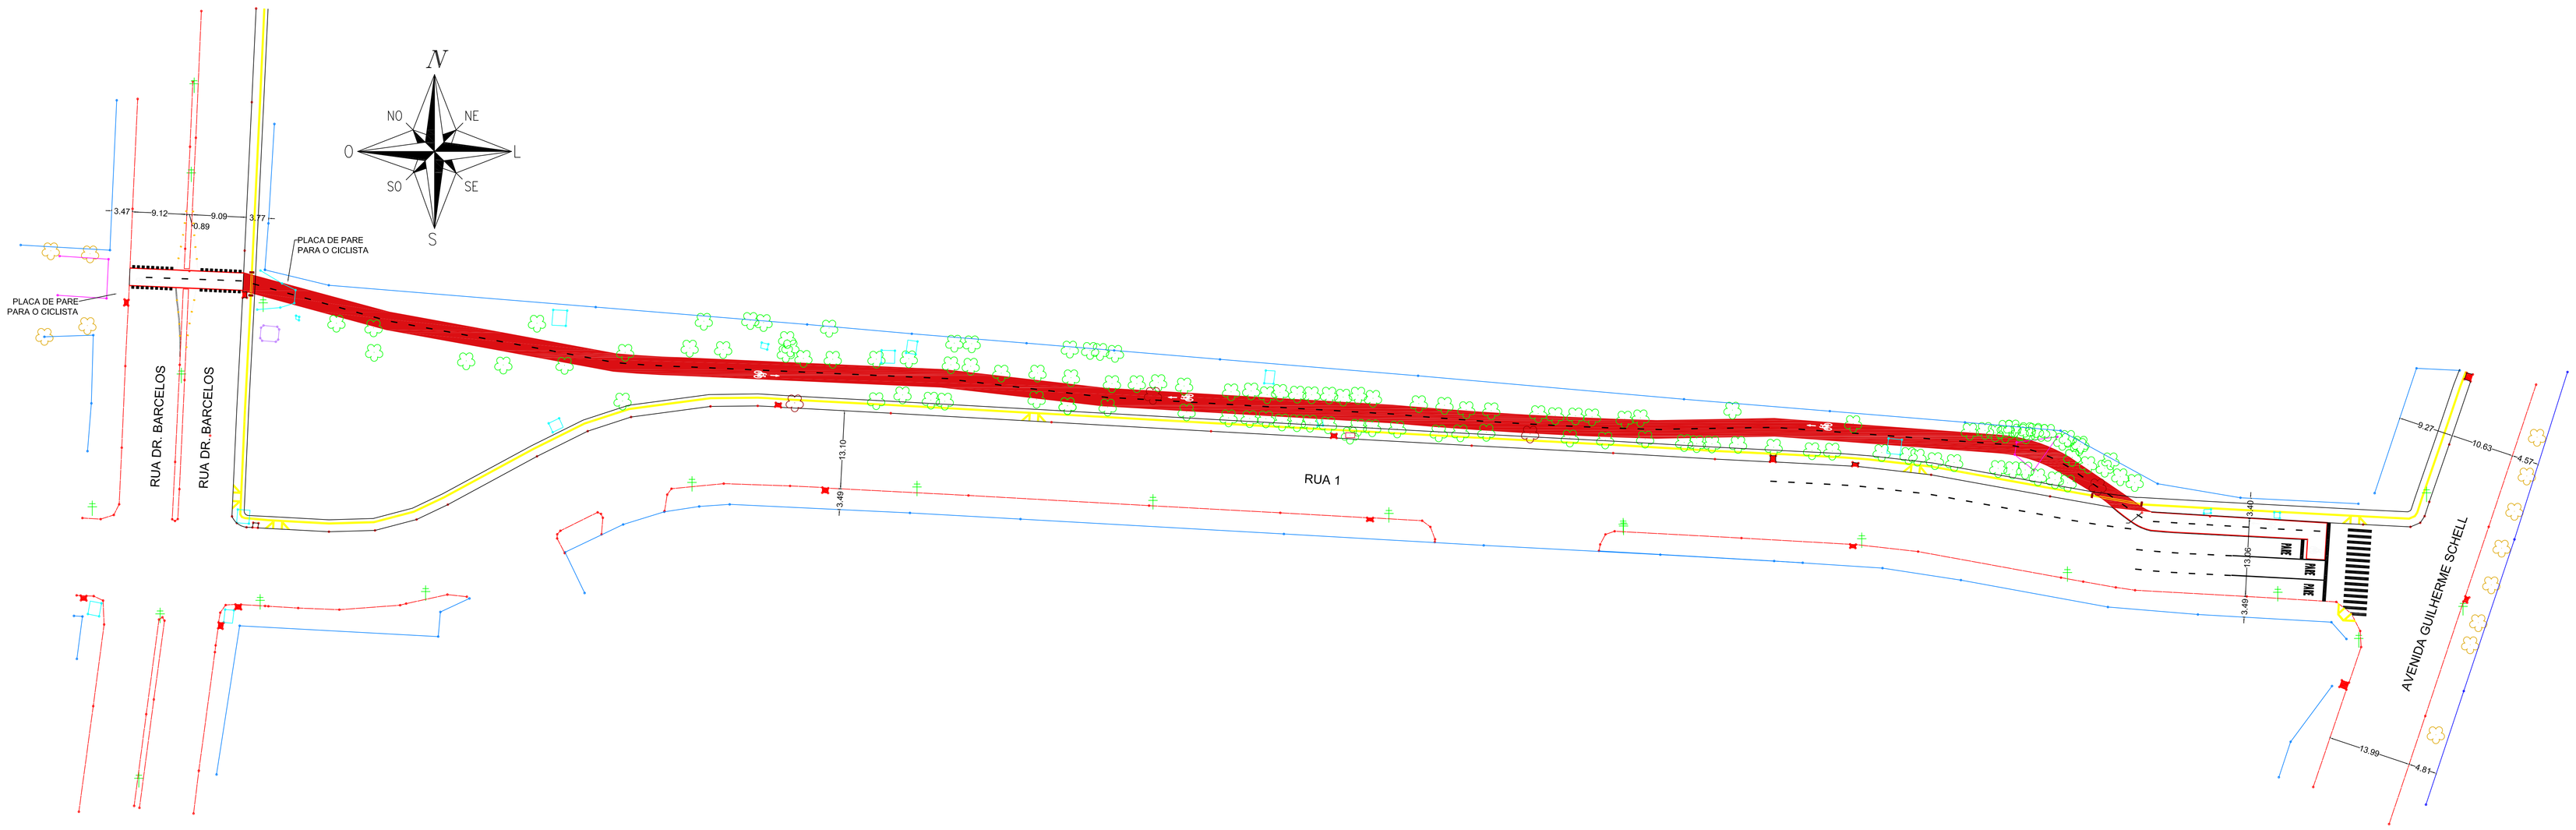

PREFEITURA MUNICIPAL DE CANOAS
ESCRITÓRIO DE ENGENHARIA E ARQUITETURA
D.A.T.E.S

CICLOVIA AO LADO DO SHOPPING

PLANTA DE SITUAÇÃO/LOCALIZAÇÃO

DESENHO
MATHEUS

ESCALA
1/400

PRANCHA
01/01