




DETALHAMENTO: MÓDULO ACADEMIA
ESCALA: 1:100

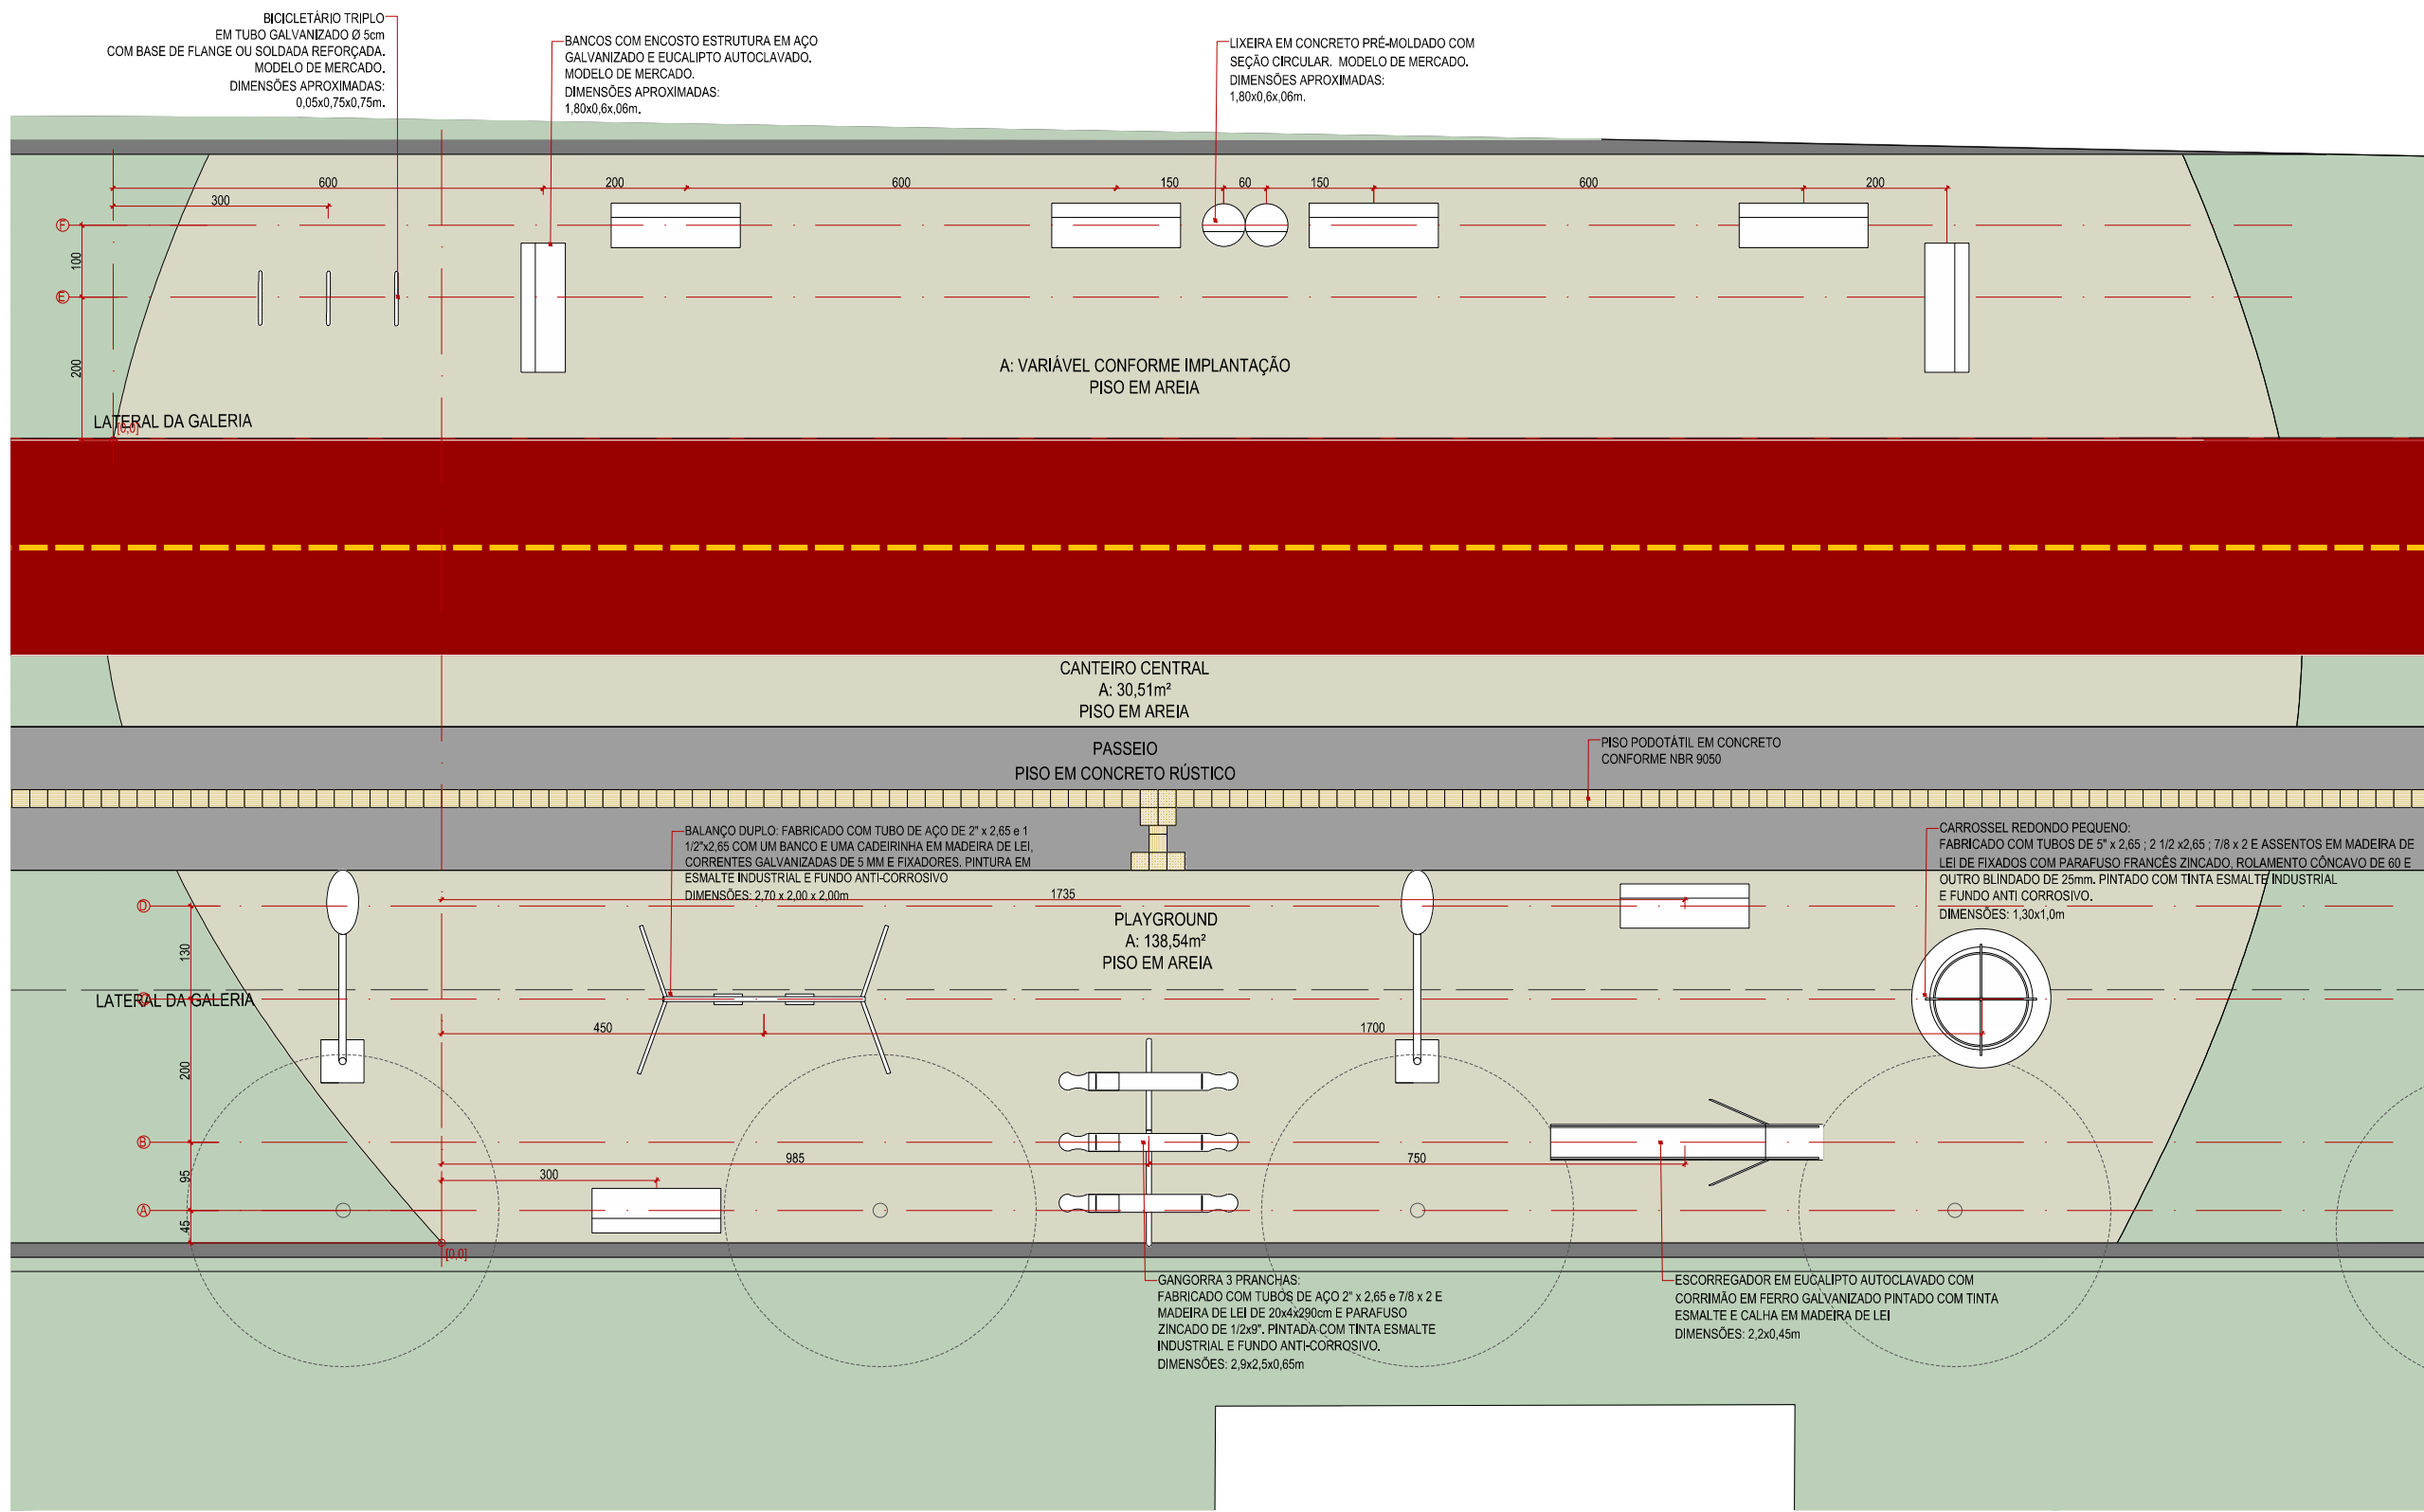

DETALHAMENTO: MÓDULO PLAYGROUND
ESCALA: 1:100

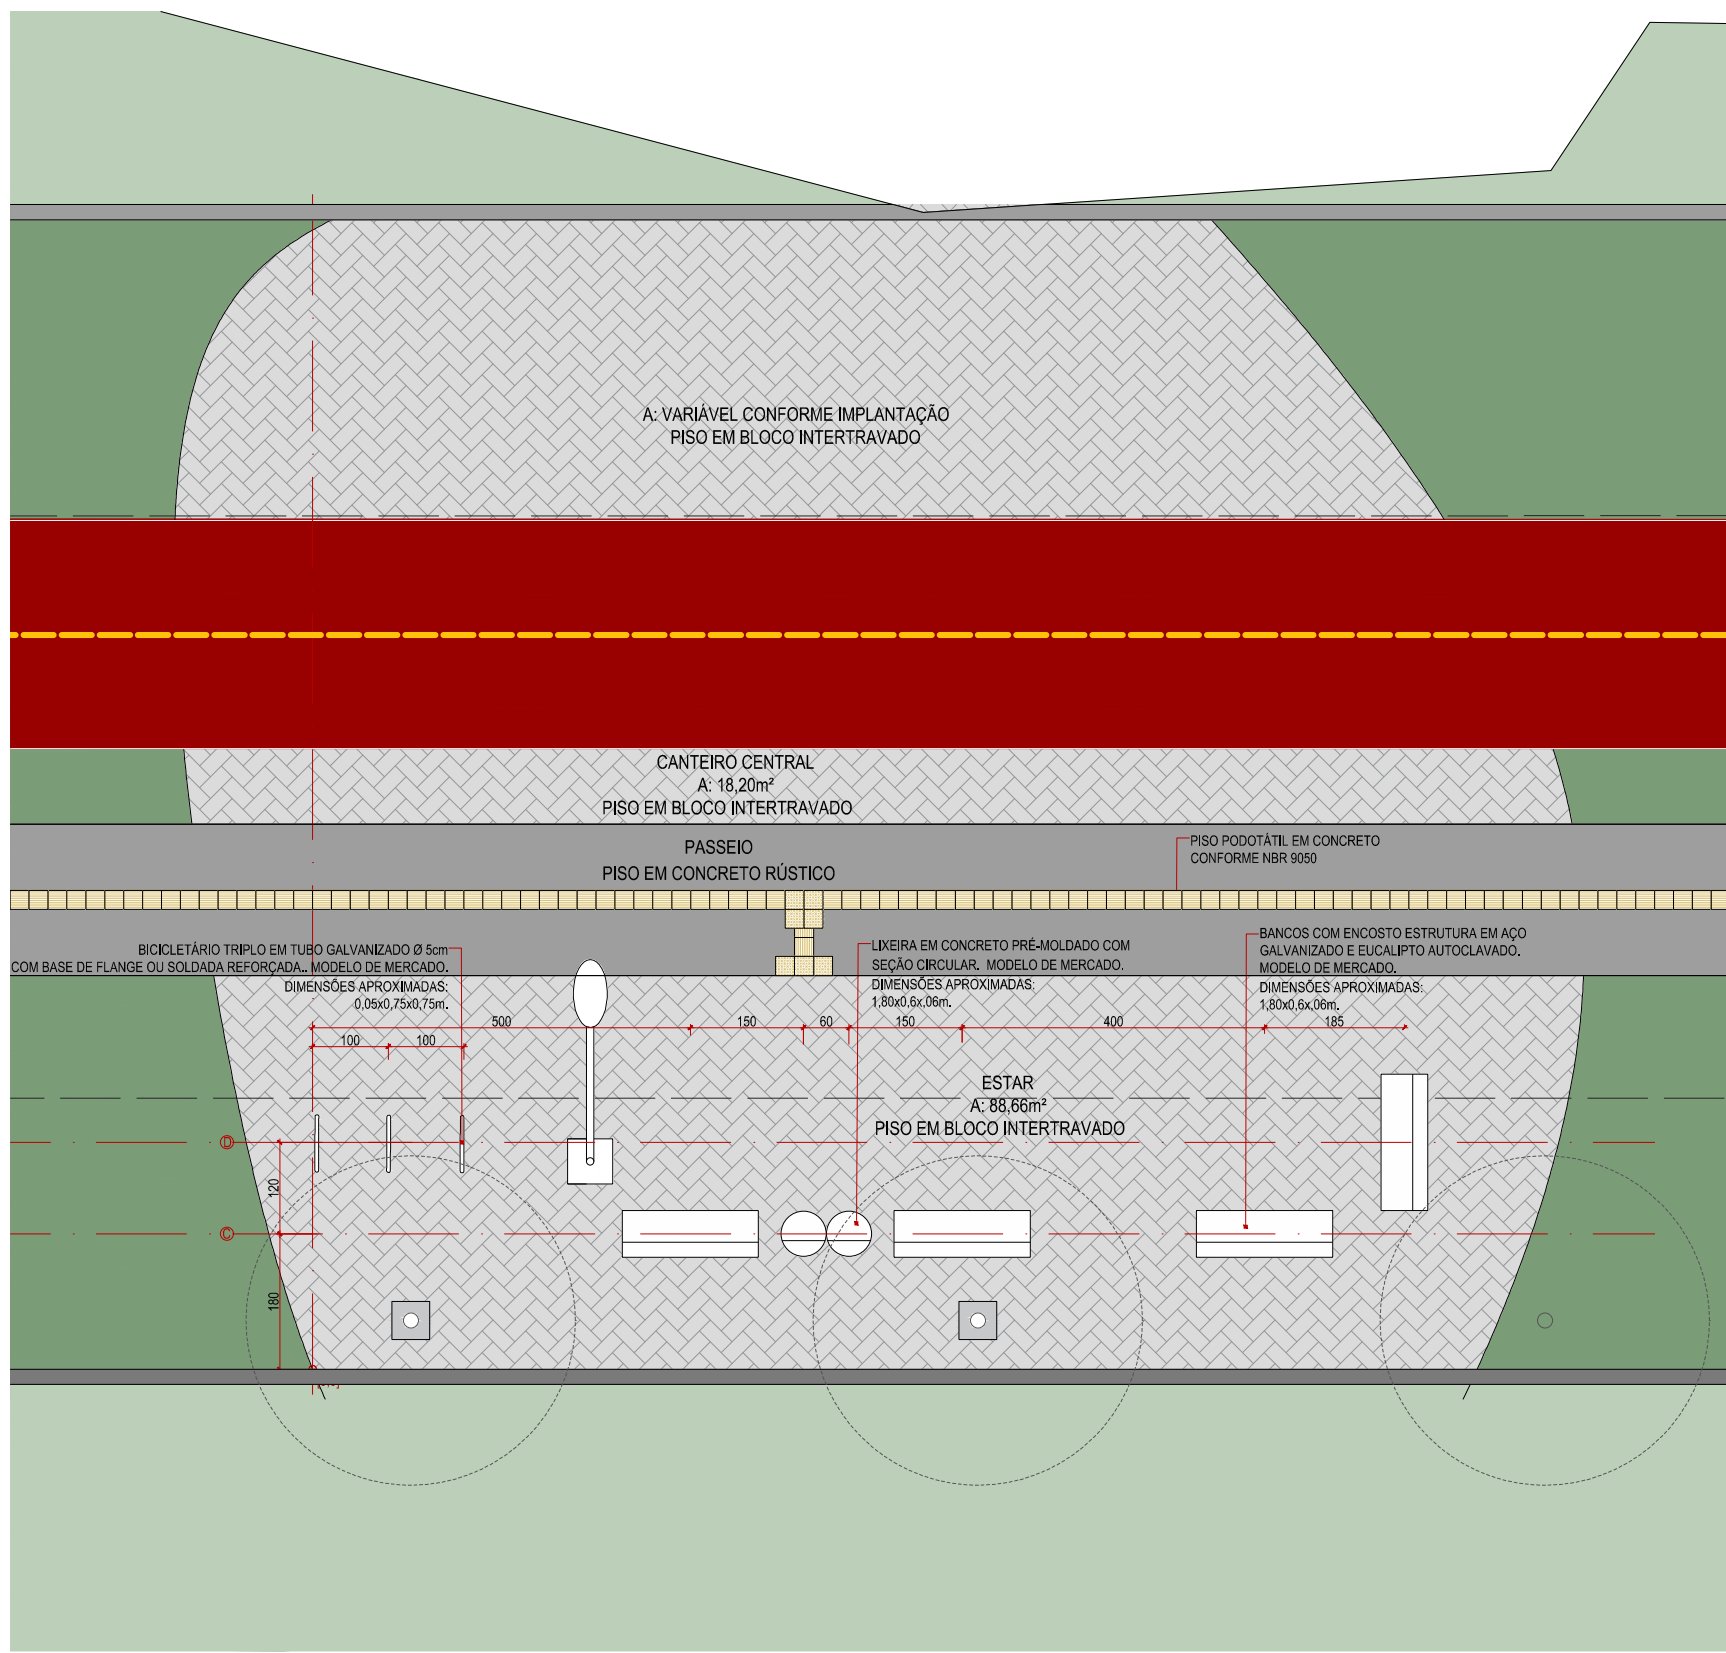

DETALHAMENTO: MÓDULO ESTAR
ESCALA: 1:100

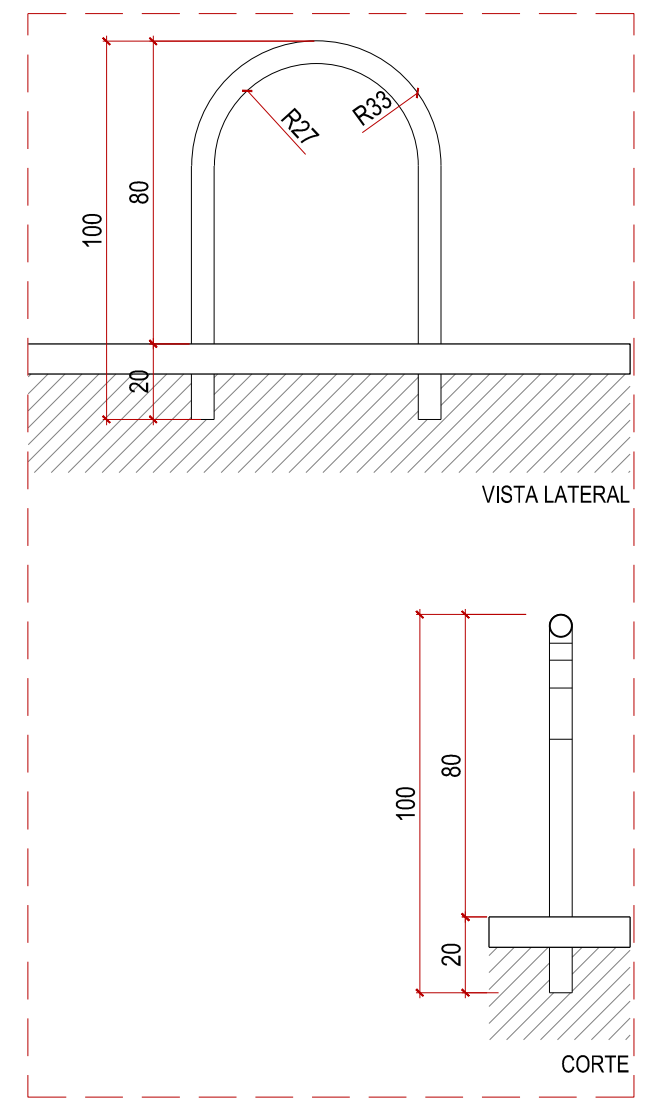

DETALHAMENTO BICICLETÁRIO METÁLICO
ESCALA: 1:20

24/02/2016	TOP	LEVANTAMENTO PARA DIVISAS COMPETO / DIVISA.DWG	
REVISÃO	DISCIPLINA	REFERÊNCIA	
R01	02/05/2016	DET. DRENO	TECHNIQUE_FLORIANOPOLIS-PE-R01.DWG
R00	29/04/2016	EMISSION INICIAL	TECHNIQUE_FLORIANOPOLIS-PE-R00-DETALHAMENTO MÓDULOS-B.DWG
REVISÃO	DATA	DESCRIÇÃO	REFERÊNCIA
URBANIZAÇÃO - FLORIANÓPOLIS BAIRRO MATHIAS VELHO - CANOAS / RS			
PROPRIETÁRIO:			
PREFEITURA MUNICIPAL DE CANOAS			
PROJETO URBANÍSTICO EXECUTIVO			
RESPONSÁVEL TÉCNICO:			
LEONARDO FITZ			
Arquiteto e Urbanista - CAU A67249-1			
DATA	02/05/2016	ESCALA	1:100
REVISÃO	R01	CONTEÚDO	DETALHAMENTO MÓDULOS
		DESENHO	ARQ. URB. LETÍCIA MENTZ ACAD. GABRIEL KONRATH ACAD. MONIQUE CARRAZZONI
		Número da prancha:	
		03/04	