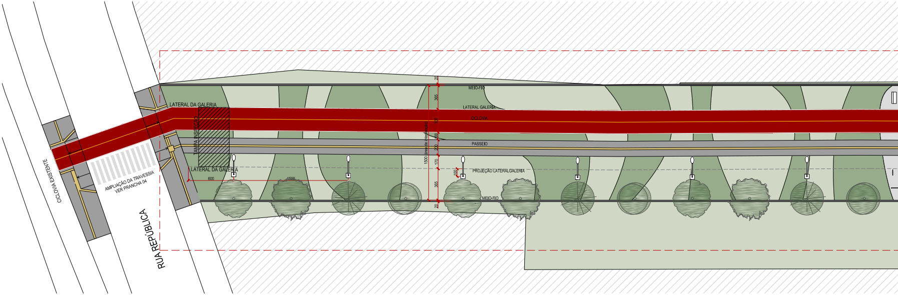
CICLOVIA EXISTENTE
AMPLIAÇÃO DA TRAVESSIA
VER PRANCHA 04
RUA REPÚBLICA
LATERAL DA GALERIA
TAMPA INSPEÇÃO
LATERAL DA GALERIA
600
1500
1500 (área de intervenção)
20
365
300
100
200
170
365
20
MEIO-FIO
LATERAL GALERIA
CICLOVIA
PASSEIO
100
PROJEÇÃO LATERAL GALERIA
MEIO-FIO

N

IMPLANTAÇÃO RUA DA REPÚBLICA ATÉ RUA JOSÉ MAIA FILHO
ESCALA: 1:250

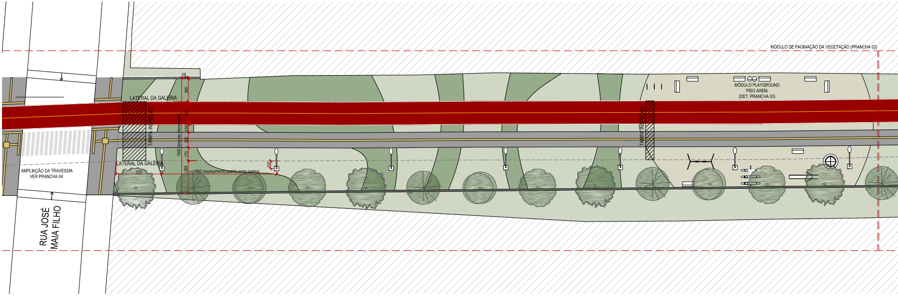
MÓDULO DE PAGINAÇÃO DA VEGETAÇÃO (PRANCHA 02)
LATERAL DA GALERIA
TAMPA INSPEÇÃO
LATERAL DA GALERIA
AMPLIAÇÃO DA TRAVESSIA
VER PRANCHA 04
RUA JOSÉ
MAIA FILHO
600
1500 (área de intervenção)
20
365
300
100
200
170
365
100
1500 (espaçamento padrão entre postes)
TAMPA INSPEÇÃO
MÓDULO PLAYGROUND
PISO AREIA
(DET. PRANCHA 03)

N

IMPLANTAÇÃO RUA JOSÉ MAIA FILHO ATÉ RUA DR. BARCELOS
ESCALA: 1:250

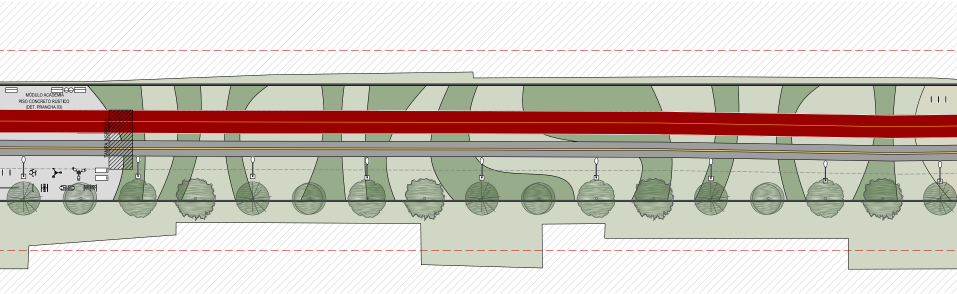
MÓDULO ACADEMIA
PISO CONCRETO RÚSTICO
(DET. PRANCHA 03)
TAMPA INSPEÇÃO

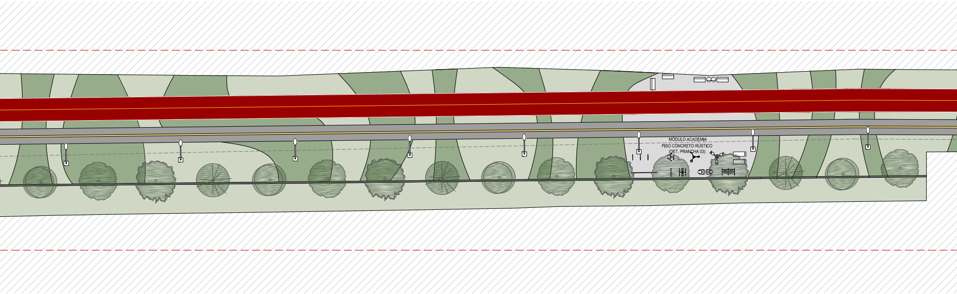
MÓDULO ACADEMIA
PISO CONCRETO RÚSTICO
(DET. PRANCHA 03)

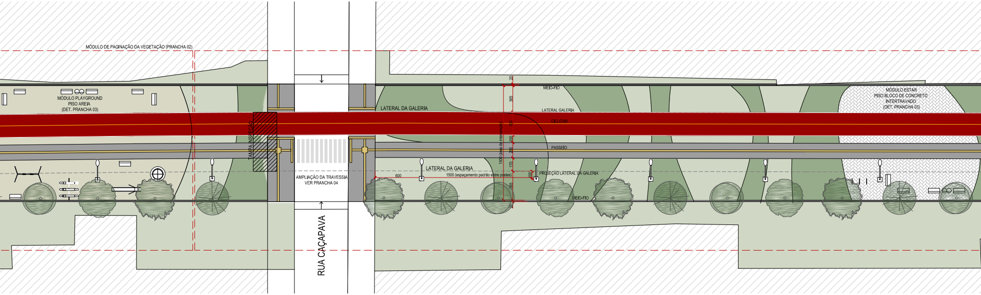
MÓDULO DE PAGINAÇÃO DA VEGETAÇÃO (PRANCHA 02)
MÓDULO PLAYGROUND
PISO AREIA
(DET. PRANCHA 03)
TAMPA INSPEÇÃO
AMPLIAÇÃO DA TRAVESSIA
VER PRANCHA 04
RUA CAÇAPAVA
LATERAL DA GALERIA
MEIO-FIO
LATERAL GALERIA
CICLOVIA
PASSEIO
LATERAL DA GALERIA
PROJEÇÃO LATERAL DA GALERIA
MEIO-FIO
600
1500 (espaçamento padrão entre postes)
1500 (área de intervenção)
20
365
300
100
200
170
100
365
20
MÓDULO ESTAR
PISO BLOCO DE CONCRETO
INTERTRAVADO
(DET. PRANCHA 03)

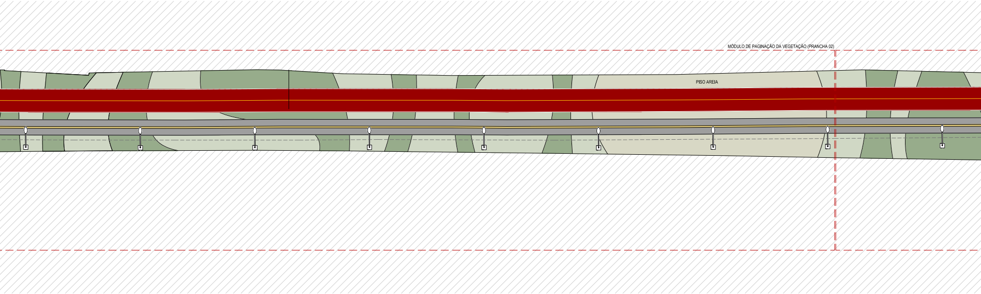
MÓDULO DE PAGINAÇÃO DA VEGETAÇÃO (PRANCHA 02)
PISO AREIA

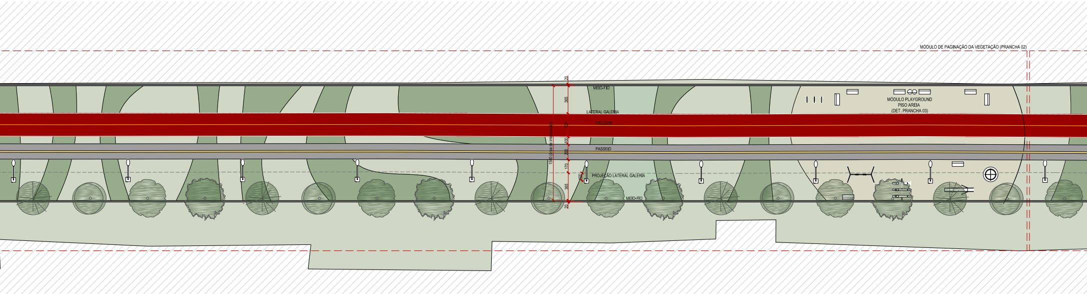
MÓDULO DE PAGINAÇÃO DA VEGETAÇÃO (PRANCHA 02)
20
MEIO-FIO
365
LATERAL GALERIA
CICLOVIA
300
1500 (área de intervenção)
100
PASSEIO
200
170
100
PROJEÇÃO LATERAL GALERIA
365
MEIO-FIO
20
MÓDULO PLAYGROUND
PISO AREIA
(DET. PRANCHA 03)

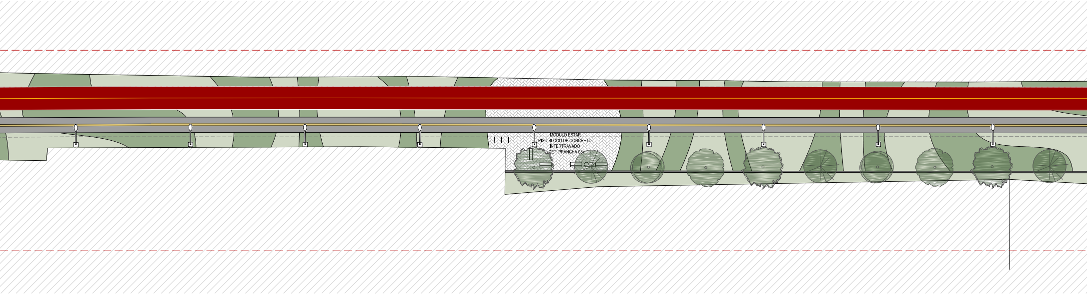
MÓDULO ESTAR
PISO BLOCO DE CONCRETO
INTERTRAVADO
(DET. PRANCHA 03)

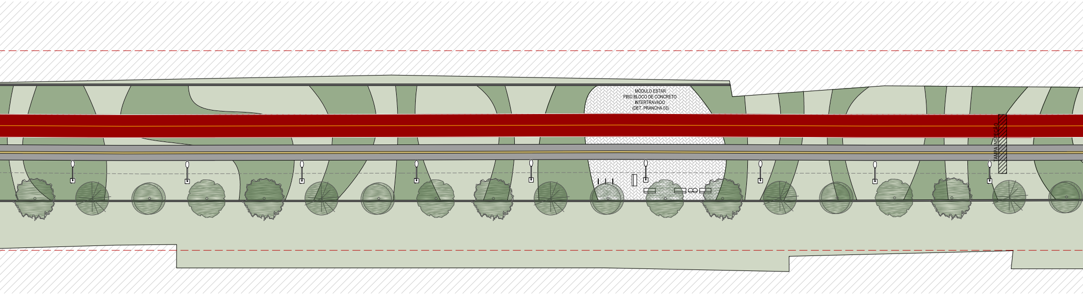
MÓDULO ESTAR
PISO BLOCO DE CONCRETO
INTERTRAVADO
(DET. PRANCHA 03)
TAMPA INSPEÇÃO

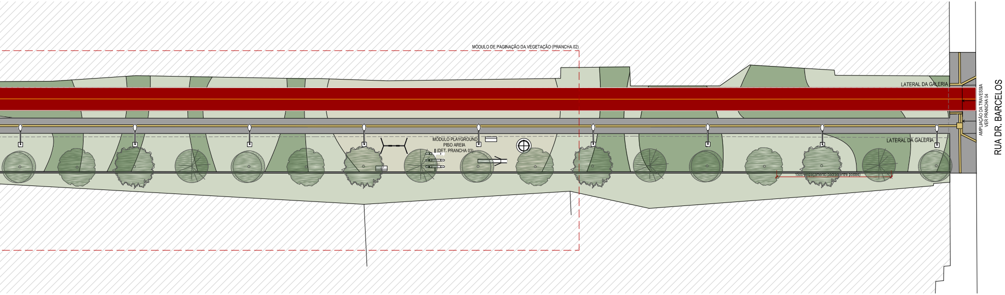
MÓDULO DE PAGINAÇÃO DA VEGETAÇÃO (PRANCHA 02)
LATERAL DA GALERIA
MÓDULO PLAYGROUND
PISO AREIA
(DET. PRANCHA 03)
LATERAL DA GALERIA
1500 (espaçamento padrão entre postes)
AMPLIAÇÃO DA TRAVESSIA
VER PRANCHA 04
RUA DR. BARCELOS

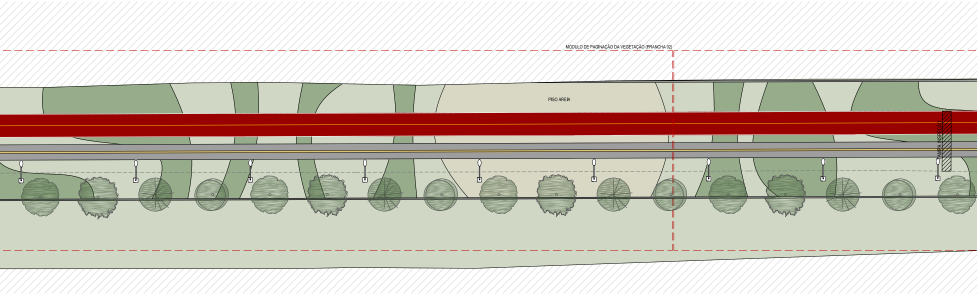
MÓDULO DE PAGINAÇÃO DA VEGETAÇÃO (PRANCHA 02)
PISO AREIA
AMPA INSPEÇÃO

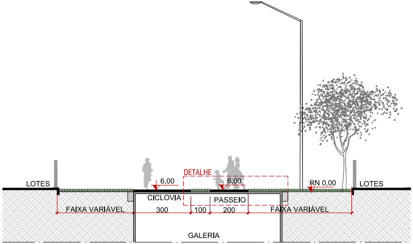
LOTES
6,00
CICLOVIA
DETALHE
6,00
PASSEIO
RN 0,00
LOTES
FAIXA VARIÁVEL
300
100
200
FAIXA VARIÁVEL
GALERIA

SEÇÃO GENÉRICA
ESCALA: 1:100

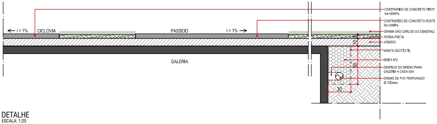
← i = 1%
CICLOVIA
PASSEIO
i = 1% →
GALERIA
CONTRAPISO DE CONCRETO PINTA
fck=30MPa
CONTRAPISO DE CONCRETO RÚSTI
fck=30MPa
GRAMA SÃO CARLOS OU ESMERALD
TERRA PRETA
ATERRO
MANTA GEOTÊXTIL
BRITA Nº2
DESPEJO DO DRENO PARA
GALERIA A CADA 50m
DRENO DE PVC PERFURADO
Ø 100mm
10
5
50
30

DETALHE
ESCALA: 1:25

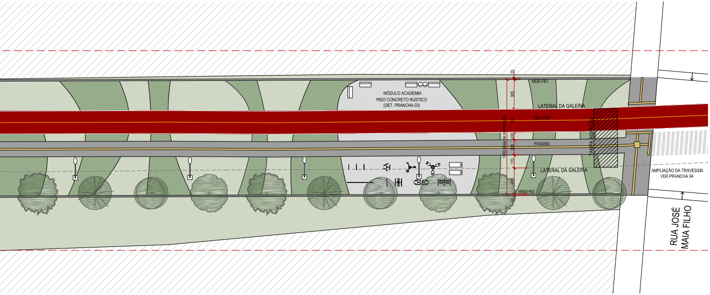

MÓDULO ACADEMIA
PISO CONCRETO RÚSTICO
(DET. PRANCHA 03)
MEIO-FIO
LATERAL DA GALERIA
CICLOVIA
PASSEIO
LATERAL DA GALERIA
MEIO-FIO
TAMPA INSPEÇÃO
1500 (área de intervenção)
20
365
300
100
200
170
20
AMPLIAÇÃO DA TRAVESSIA
VER PRANCHA 04
RUA JOSÉ
MAIA FILHO

LEGENDA

- ▨ LOTES PRIVATIVOS
- AREIA - A=1.416m²
- GRAMA CATARINA/SÃO CARLOS (Axonopus Compressus) FORA DA ÁREA DE INTERVENÇÃO - A=7.008m²
- GRAMA CATARINA/SÃO CARLOS (Axonopus Compressus) NA ÁREA DE INTERVENÇÃO - A=9.678m²
- GRAMA ESMERALDA (Zoysia japonica)- A=8.280m²
- PISO DE CONCRETO RÚSTICO PASSEIO - A=3.205m²
- PISO DE CONCRETO RÚSTICO MÓDULOS - A=516m²
- ▨ PISO DE CONCRETO INTERTRAVADO HOLANDÊS - A=516m²
- PISO PODOTÁTIL - A=410,5m²
- 🟥 CICLOVIA L=3M - A=4.502m²
- ~ DELIMITADOR DE GRAMA = C=3.726m

- PITANGUEIRA (Eugenia uniflora L.) - 42 UNIDADES
- ARAÇAZEIRO (Psidium cattleyanum) - 42 UNIDADES
- AMOREIRA (Rubus fruticosus) - 42 UNIDADES
- GOIABEIRA AMARELA (Psidium guajava) - 41 UNIDADES

24/02/2016	TOP	LEVANTAMENTO PARA DIVISAS COMPLETO / DIVISA.DWG
REVISÃO	DISCIPLINA	REFERÊNCIA

R01	02/05/2016	DET. DRENO	TECHNIQUE_FLORIANOPOLIS-PE-R01.DWG
R00	29/04/2016	EMISSÃO INICIAL	TECHNIQUE_FLORIANOPOLIS-PE-R00-F.DWG
REVISÃO	DATA	DESCRIÇÃO	REFERÊNCIA

URBANIZAÇÃO - FLORIANÓPOLIS
BAIRRO MATHIAS VELHO - CANOAS / RS

PROPRIETÁRIO:

PREFEITURA MUNICIPAL DE CANOAS

PROJETO URBANÍSTICO
EXECUTIVO

RESPONSÁVEL TÉCNICO:

LEONARDO FITZ
Arquiteto e Urbanista - CAU A67249-1

TECHNIQUE ENGENHARIA
Assessoria e Planejamento
www.technique.eng.br
contato@technique.eng.br
Av. Encantado, 384/201
+55(51)3381-7457

DATA 02/05/2016	ESCALA 1:250	DESENHO ARQ. URB. LETÍCIA MENTZ ACAD. GABRIEL KONRATH ACAD. MONIQUE CARRAZZONI	Número da prancha: 01/04
REVISÃO R01	CONTEÚDO IMPLANTAÇÃO		

DIREITOS AUTORAIS RESERVADOS