


AMPLIAÇÃO DE TRAVESSIA: RUA REPÚBLICA E RUA DOUTOR BARCELOS
ESCALA: 1:100

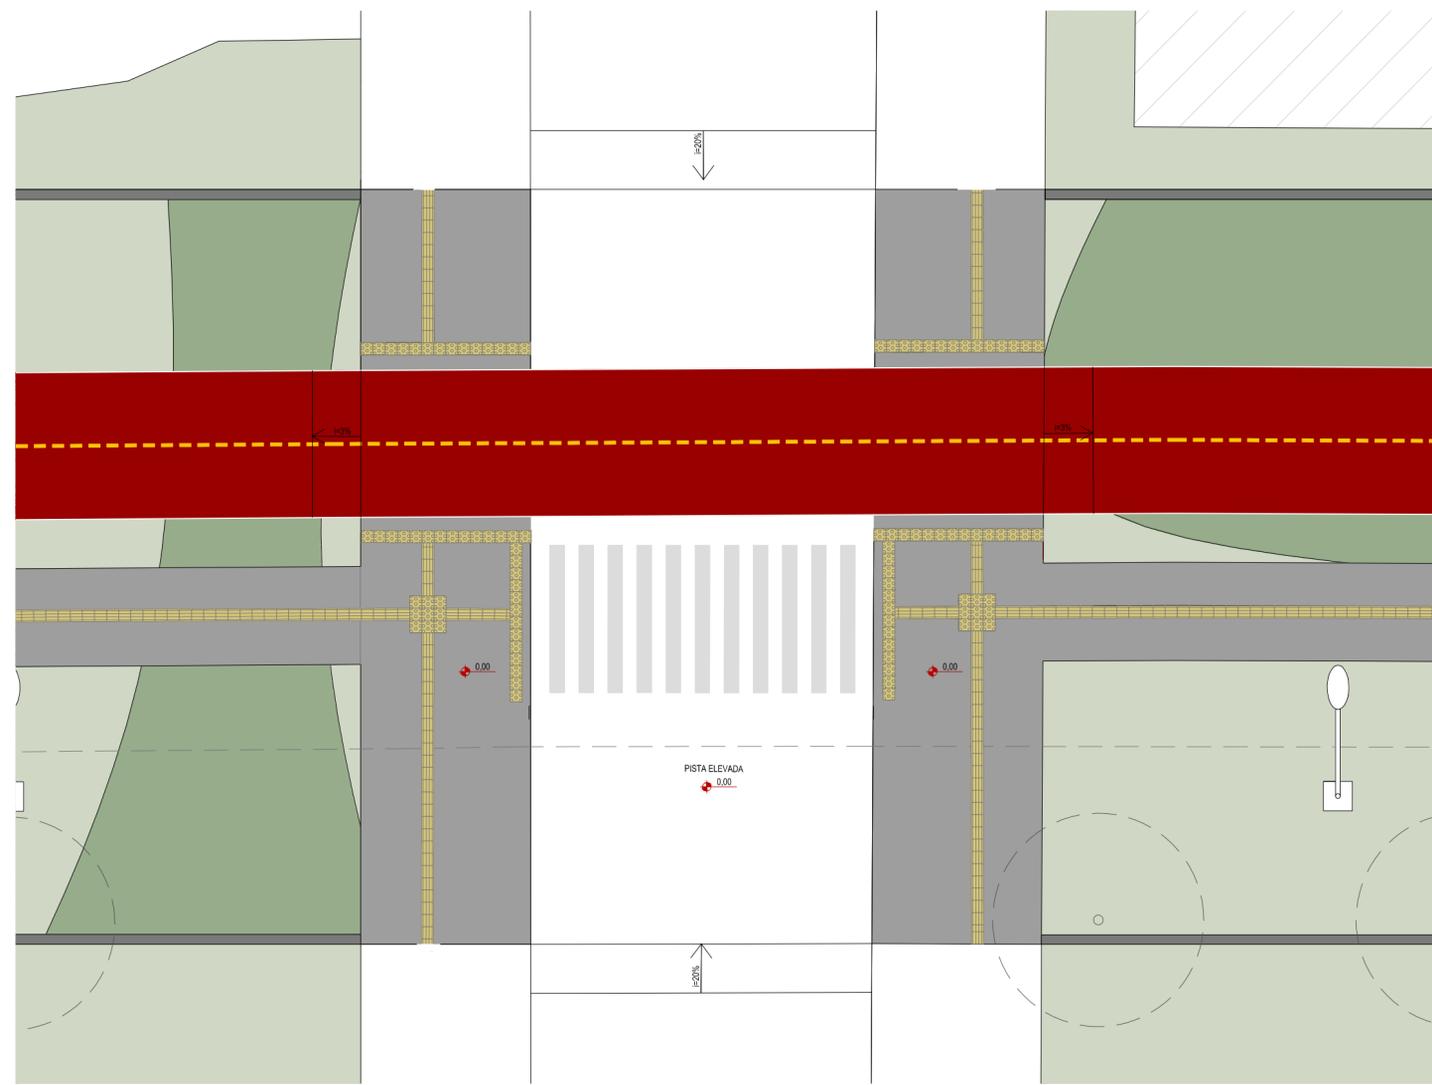

AMPLIAÇÃO DE TRAVESSIA: RUA 16 E RUA JOSÉ MAIA FILHO (TRECHO ELEVADO)
ESCALA: 1:100

24/02/2016	TOP	LEVANTAMENTO PARA DIVISAS COMPETO / DIVISA.DWG	
REVISÃO	DISCIPLINA	REFERÊNCIA	
R01	02/05/2016	DET. DRENO	TECHNIQUE_FLORIANOPOLIS-PE-R01-DETALHAMENTO TRAVESSIAS.DWG
R00	29/04/2016	EMISSÃO INICIAL	TECHNIQUE_FLORIANOPOLIS-PE-R00-DETALHAMENTO TRAVESSIAS-B.DWG
REVISÃO	DATA	DESCRIÇÃO	REFERÊNCIA

URBANIZAÇÃO - FLORIANÓPOLIS
BAIRRO MATHIAS VELHO - CANOAS / RS

PROPRIETÁRIO:

PREFEITURA MUNICIPAL DE CANOAS

PROJETO URBANÍSTICO
EXECUTIVO

RESPONSÁVEL TÉCNICO:

LEONARDO FITZ
Arquiteto e Urbanista - CAU A67249-1



www.technique.eng.br
contato@technique.eng.br
Av. Encantado, 384/201
+55(51)3381-7457

DATA 02/05/2016	ESCALA 1:100	DESENHO ARO. URB. LETÍCIA MENTZ ACAD. GABRIEL KONRATH ACAD. MONIQUE CARRAZZONI	Número da prancha: 04/04
REVISÃO R01	CONTEÚDO DETALHAMENTO TRAVESSIAS		