



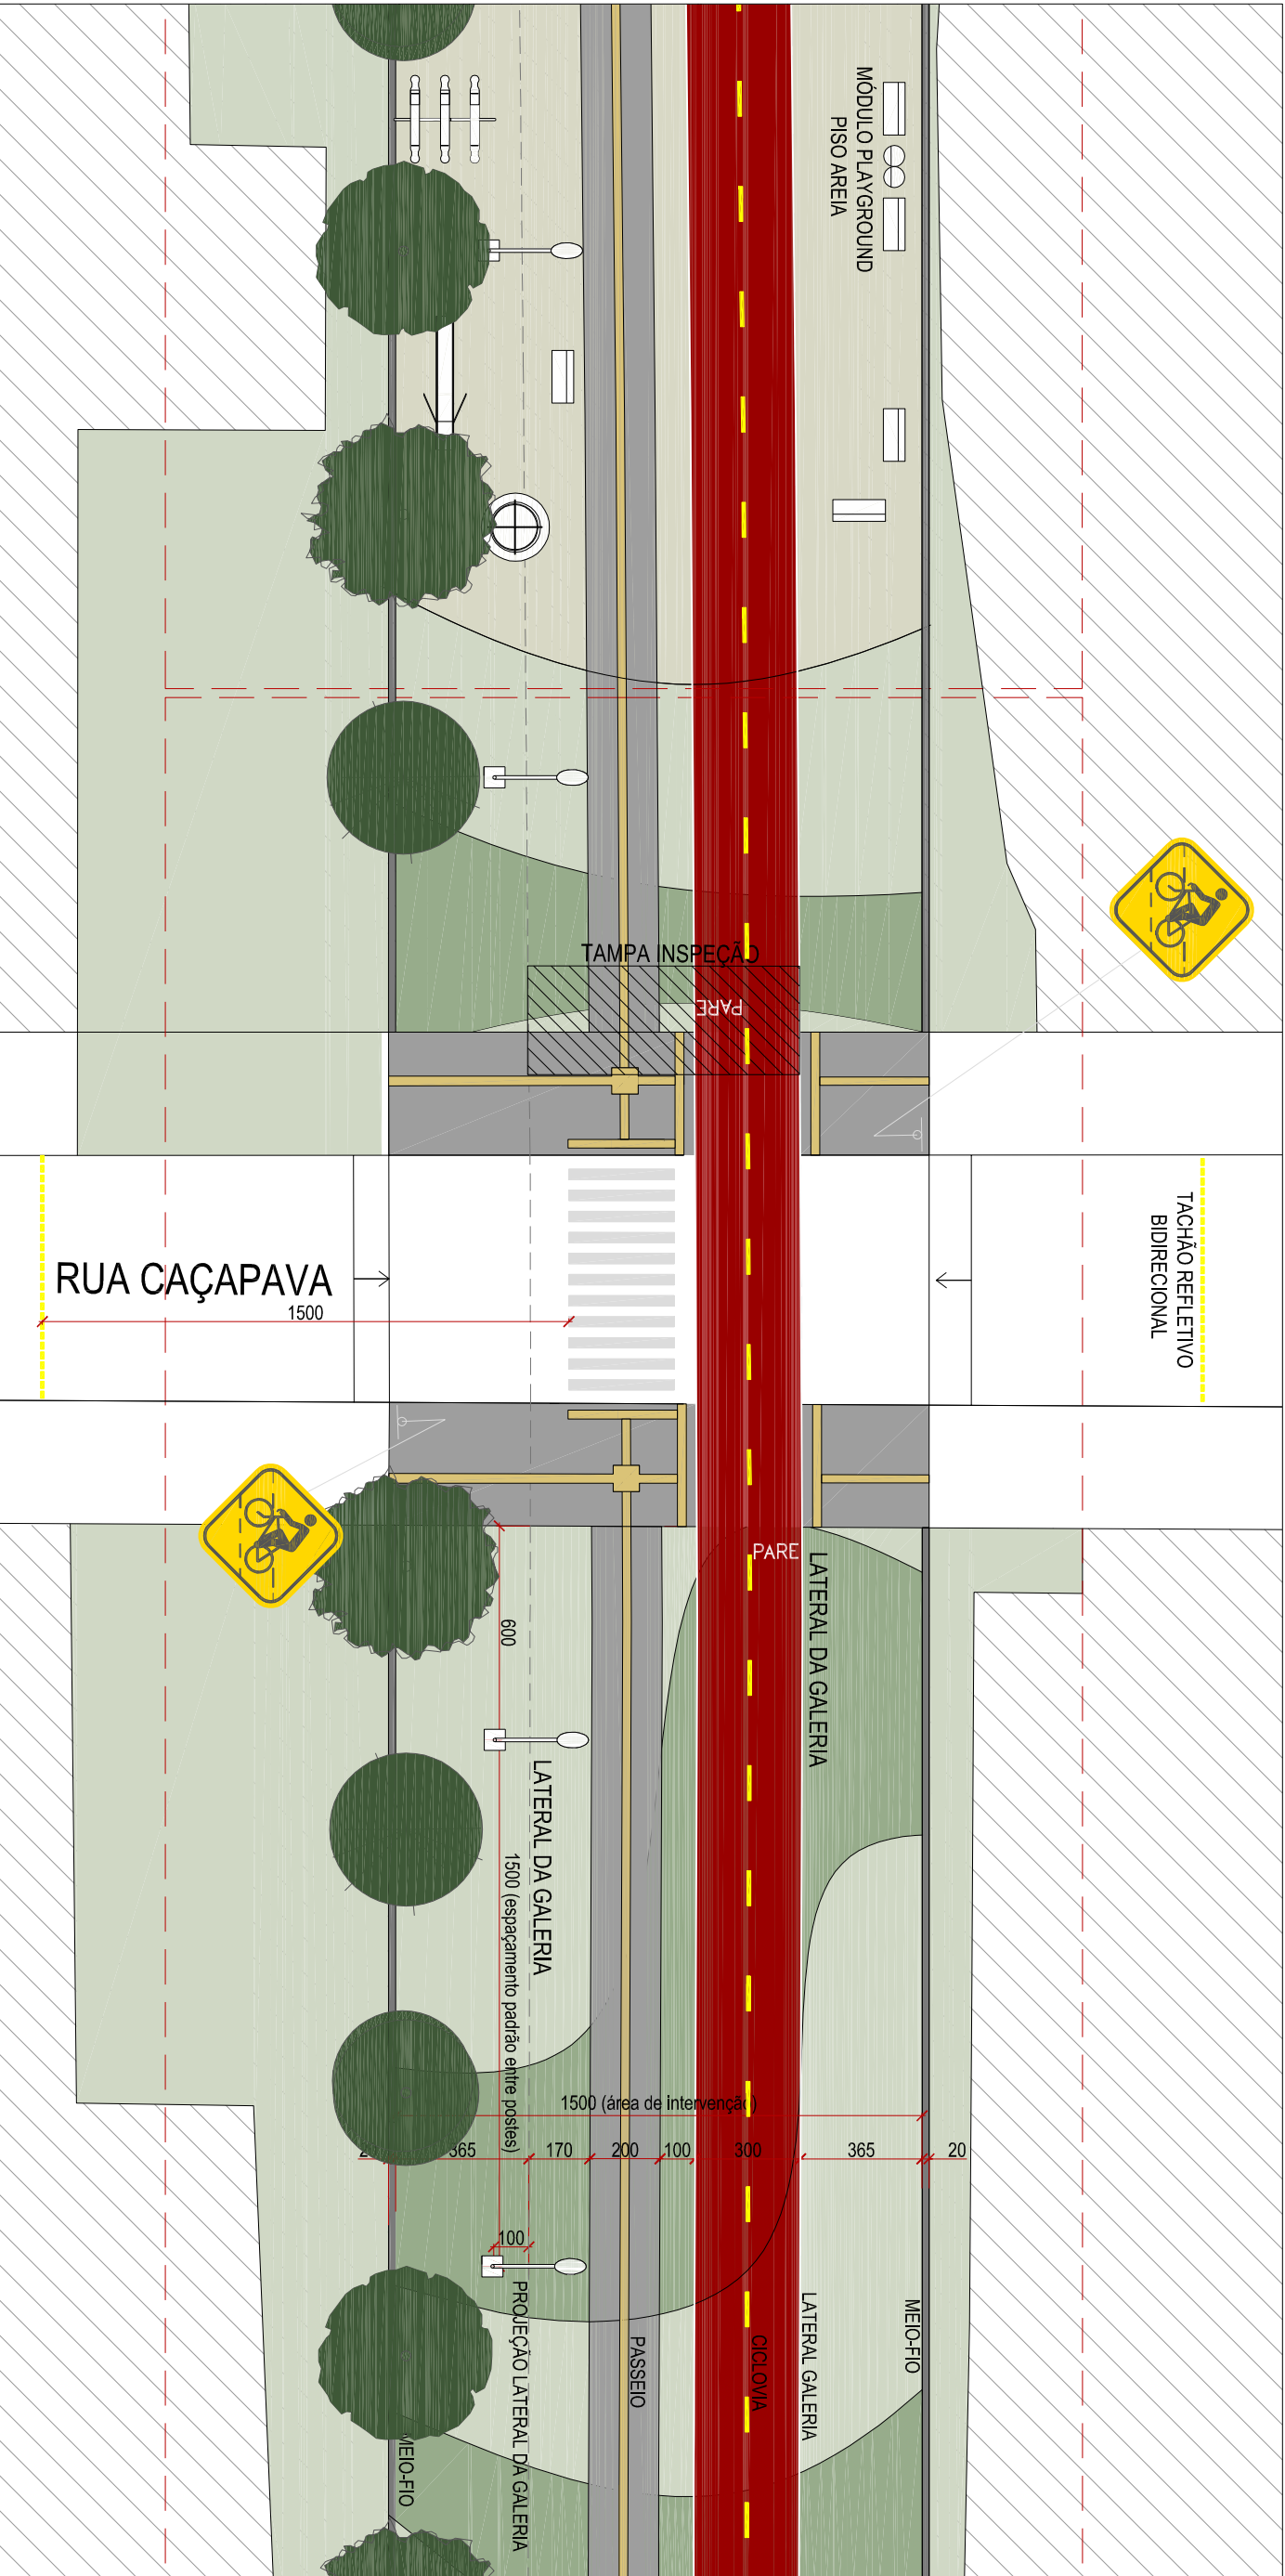

PROJETO SINALIZAÇÃO - Cruzamento A: Rua Florianópolis x Rua Caçapava
Esc.: 1:200

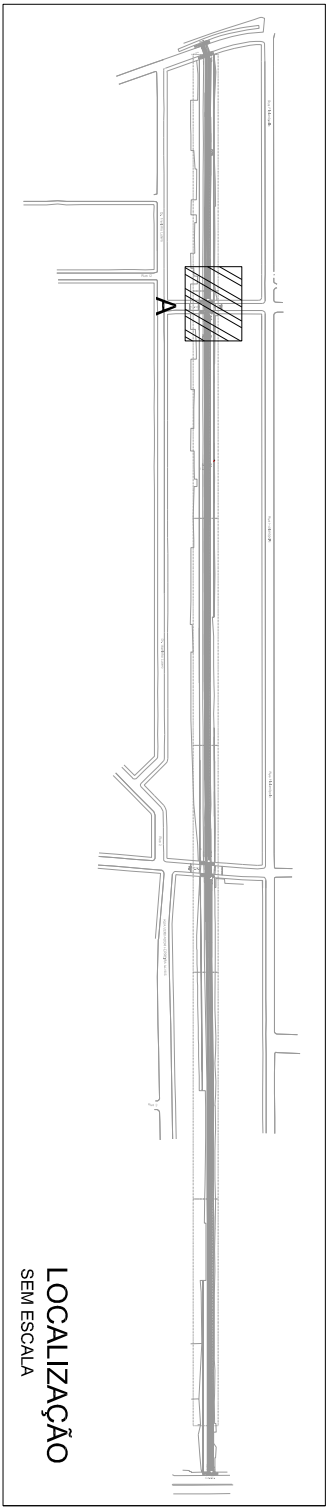

LEGENDA

LINHA DE DIVISÃO DE FLUXO - CICLOVIA

TACHÃO REFLETIVO BIDIRECIONAL

LEGENDA "PARE"

■

CICLOVIA L=3M - A=4.502m²

■

PLACA DE ADVERTÊNCIA A-30b
0.45X0.45=0.202m² TOT AL: 04 UNIDADES
ÁREA TOTAL=0.81m²

TECHNIQUE ENGENHARIA Assessoria e Planejamento WWW.TECHNIQUE.ENG.BR CONTATO@TECHNIQUE.ENG.BR AV. ENCANTADO, 384/201 +55 (51) 3381-7457		PROJETO SOBRE GALERIA DA RUA FLORIANÓPOLIS CANOAS - RS		DADOS DA PRANCHA DISCIPLINA PROJETO SINALIZAÇÃO CONTEÚDO CRUZAMENTOS DAS RUAS FLORIANÓPOLIS E CAÇAPAVA E FLORIANÓPOLIS E JOSE WMA FILHO	
RESPONSÁVEL TÉCNICO ENG. MAGNUS R. CORASSINI CREA-RS 152.303		CLIENTE PREFEITURA MUNICIPAL DE CANOAS CANOAS, RS		OBSERVAÇÕES E REVISÕES EMISSÃO R00 EM 29/04/2016 DESENHO PRISCILA RODRIGUES	
		ETAPA PROJETO EXECUTIVO		INDICADA	
				NUMERAÇÃO 01 / 02	