
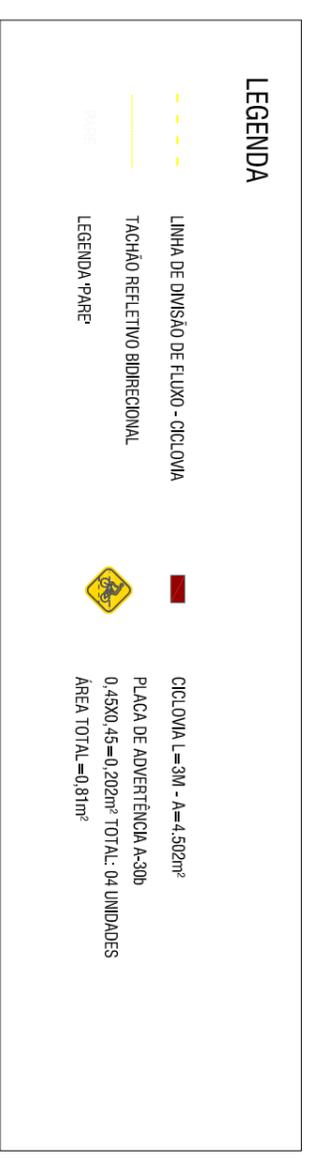


PROJETO SINALIZAÇÃO - Cruzamento B: Rua Florianópolis x Rua José Maia Filho
Esc.: 1:200

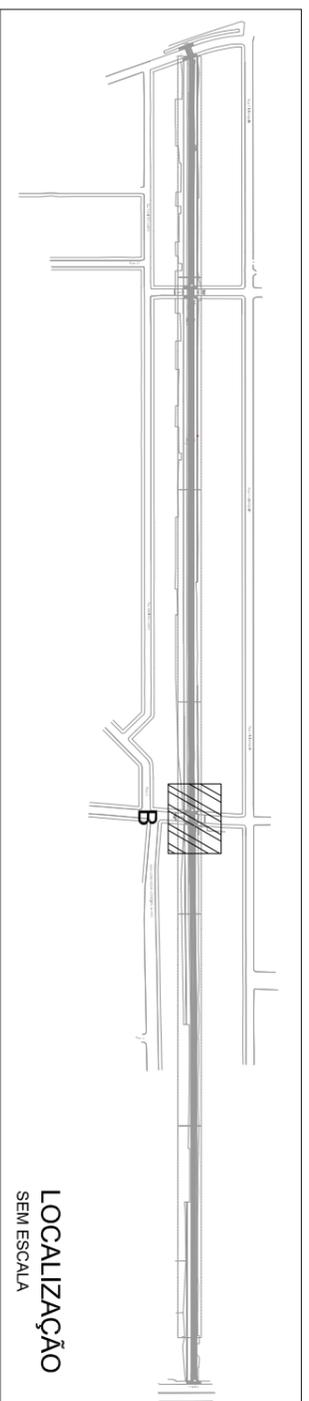

TECHNIQUE ENGENHARIA
Assessoria e Planejamento

WWW.TECHNIQUEENGBR
CONTATO@TECHNIQUEENGBR
AV. ENCANTADO, 384/201
+55 (51) 3381-7457

RESPONSÁVEL TÉCNICO
ENG. MAGNUS R. CORASSINI
CREA-RS 152.303

PROJETO SOBRE GALERIA DA RUA FLORIANÓPOLIS
CANOAS - RS

CLIENTE
PREFEITURA MUNICIPAL DE CANOAS
CANOAS, RS

DADOS DA PRANCHA
DISCIPLINA
PROJETO SINALIZAÇÃO

CONTEÚDO
CRUZAMENTOS DAS RUAS FLORIANÓPOLIS E
CAÇAPAVA E FLORIANÓPOLIS E JOSÉ MAIA FILHO

ETAPA
PROJETO EXECUTIVO

ESCALA
INDICADA

OBSERVAÇÕES E REVISÕES
EMISSÃO R00 EM 29/04/2016

DESENHO
PRISCILA RODRIGUES

DATA
29/04/2016

NUMERAÇÃO
021/02