


DETALHE DOS POSTES METÁLICOS

SEM ESCALA

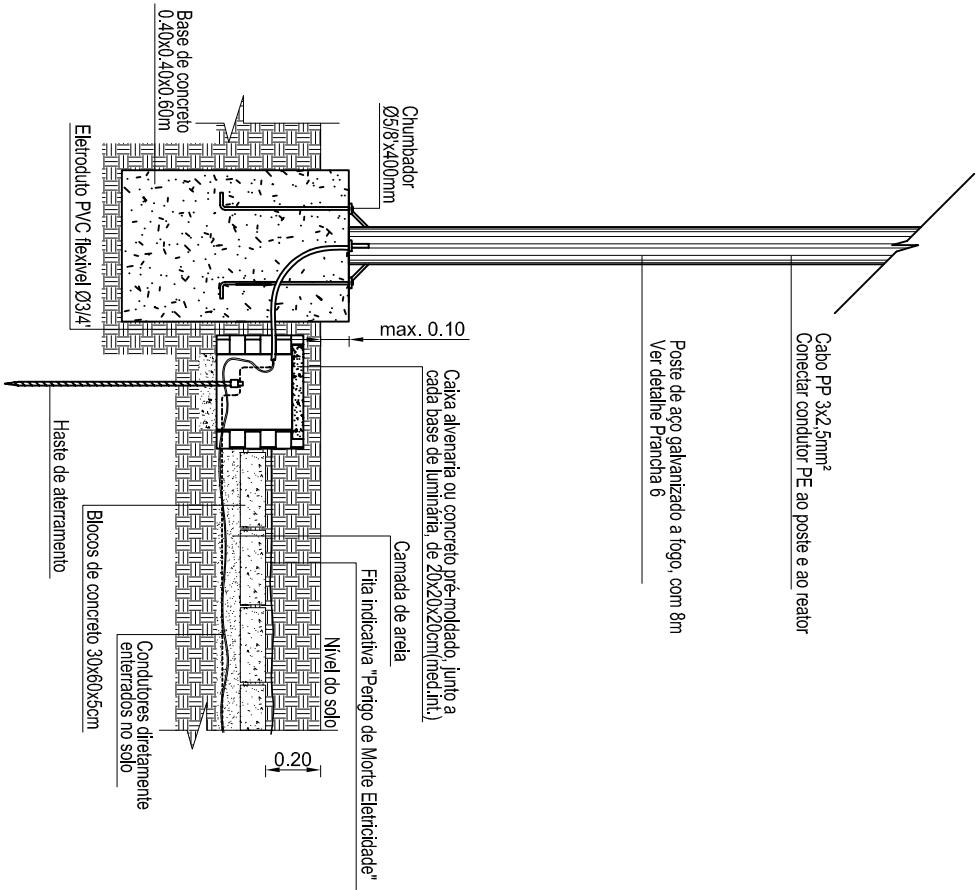

FINALIDADE: ☐ Anteprojeto ☐ Orçamento ☒ Projeto executivo

EXECUÇÃO: ☒ Liberação condicionada ao carimbo de aprovação da concessionária
☐ Liberado para execução

SISTEMA DE PROJEÇÃO		
☒ UTM	☐ TM	☐ Geográfica
Datum		
☒ WGS84	☐ SIRGAS2000	
Fuso		
☐ 21U	☒ 22J	

E			
D			
C			
B			
A	Emissão inicial	ESTEVAN	10/05/2016
REV.	DESCRIÇÃO	DESENHISTA	DATA

MODIFICAÇÕES

TECHNIQUE ENGENHARIA Assessoria e Planejamento WWW.TECHNIQUE.ENG.BR CONTATO@TECHNIQUE.ENG.BR AV. ENCANTADO, 384/201 +55 (51) 3381-7457			
ASSUNTO: Detalhamento Postes de Iluminação Instalação dos equipamentos		INTERESSADO	
LOCALIDADE: Rua Florianópolis		Prefeitura Municipal de Canoas CNPJ: 88.377.416/0001-18	
MUNICÍPIO: Canoas/RS	PRANCHA: 05/06	RESP. TÉCNICO	
DESENHISTA: Estevan Becker	PROJETO N°: 008_16_DET_PRC_05-A		
DATA DE ELABORAÇÃO: 10/05/2016	ESCALA: 1:20		
DATA DE APROVAÇÃO:	EXPEDIENTE N°:	Engº Eletricista Maurício André Lohmann CREA: 134.127	

NOTAS:
- Cada poste de iluminação deverá ser devidamente aterrado e possuir uma haste de aterramento;
- Interligar cabos de aterramento entre os postes de iluminação, formando uma só malha;