


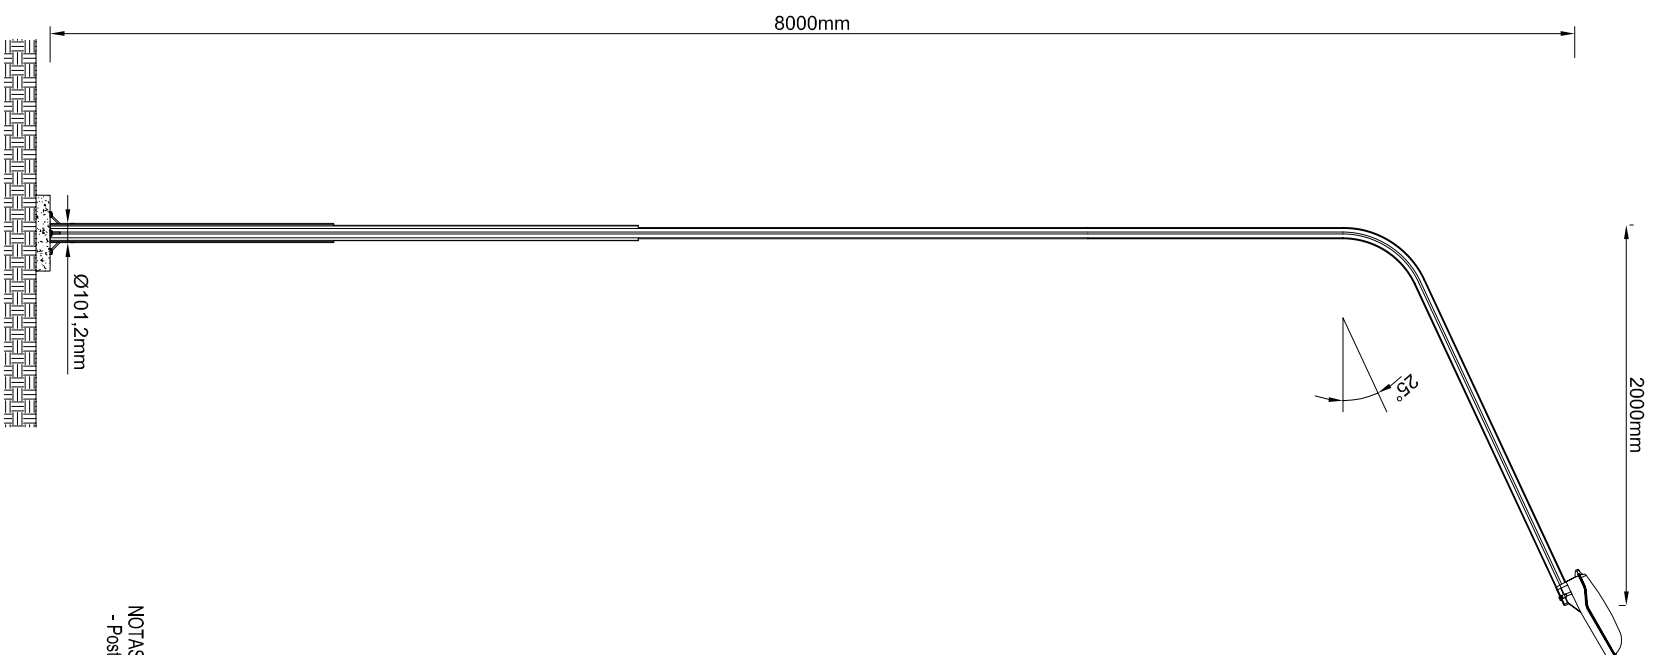

NOTAS:  
- Poste curvo simples, flangeado em aço galvanizado a fogo, tipo cilíndrico telecônico

|              |                 |           |  |         |            |   |                                         |  |
|--------------|-----------------|-----------|--|---------|------------|---|-----------------------------------------|--|
| FINALIDADE:  |                 |           |  |         |            | <input type="checkbox"/> Anteprojeto <input type="checkbox"/> Orçamento <input checked="" type="checkbox"/> Projeto executivo                           |                                         |  |
| EXECUÇÃO:    |                 |           |  |         |            | <input checked="" type="checkbox"/> Liberação condicionada ao carimbo de aprovação da concessionária<br><input type="checkbox"/> Liberado para execução |                                         |  |
| E            |                 |           |  |         |            | SISTEMA DE PROJEÇÃO   |                                         |  |
| D            |                 |           |  |         |            | <input checked="" type="checkbox"/> UTM <input type="checkbox"/> TM <input type="checkbox"/> Geográfica                                                 |                                         |  |
| C            |                 |           |  |         |            | Datum   |                                         |  |
| B            |                 |           |  |         |            | <input checked="" type="checkbox"/> WGS84 <input type="checkbox"/> SIRGAS2000                                                                           |                                         |  |
| A            | Emissão Inicial |           |  |         |            | Fuso   |                                         |  |
| REV.         |                 | DESCRIÇÃO |  | ESTEVAN | DESENHISTA | <input type="checkbox"/> 21J   | <input checked="" type="checkbox"/> 22L |  |
| MODIFICAÇÕES |                 |           |  |         |            |   |                                         |  |
|              |                 |           |  |         |            |   |                                         |  |

|                                           |                                |                                         |  |
|-------------------------------------------|--------------------------------|-----------------------------------------|--|
| ASSUNTO: Detalhamento Poste de Iluminação |                                | INTERESSADO                             |  |
| Características do postes                 |                                |                                         |  |
| LOCALIDADE: Rua Florianópolis             |                                | Prefeitura Municipal de Canoas          |  |
| MUNICÍPIO: Canoas/RS                      | PRANCHA: 06/06                 | CNP.J.: 88.577.416/000-1-18             |  |
| DESENHISTA: Estevan Becker                | PROJETO N°: 008_16_DET_PRC_6-A | Engº Eletricista Maurício André Lohmann |  |
| DATA DE ELABORAÇÃO: 10/05/2015            | ESCALA: 1:20                   | CREA: 134.127                           |  |
| DATA DE APROVAÇÃO:                        | EXPEDIENTE N°:                 |                                         |  |



**TECHNIQUE**  
**ENGENHARIA**  
Assessoria e Planejamento

WWW.TECHNIQUE.ENG.BR  
CONTATO@TECHNIQUE.ENG.BR  
AV. ENCANTADO, 384/201  
+55 (51) 3381-7457