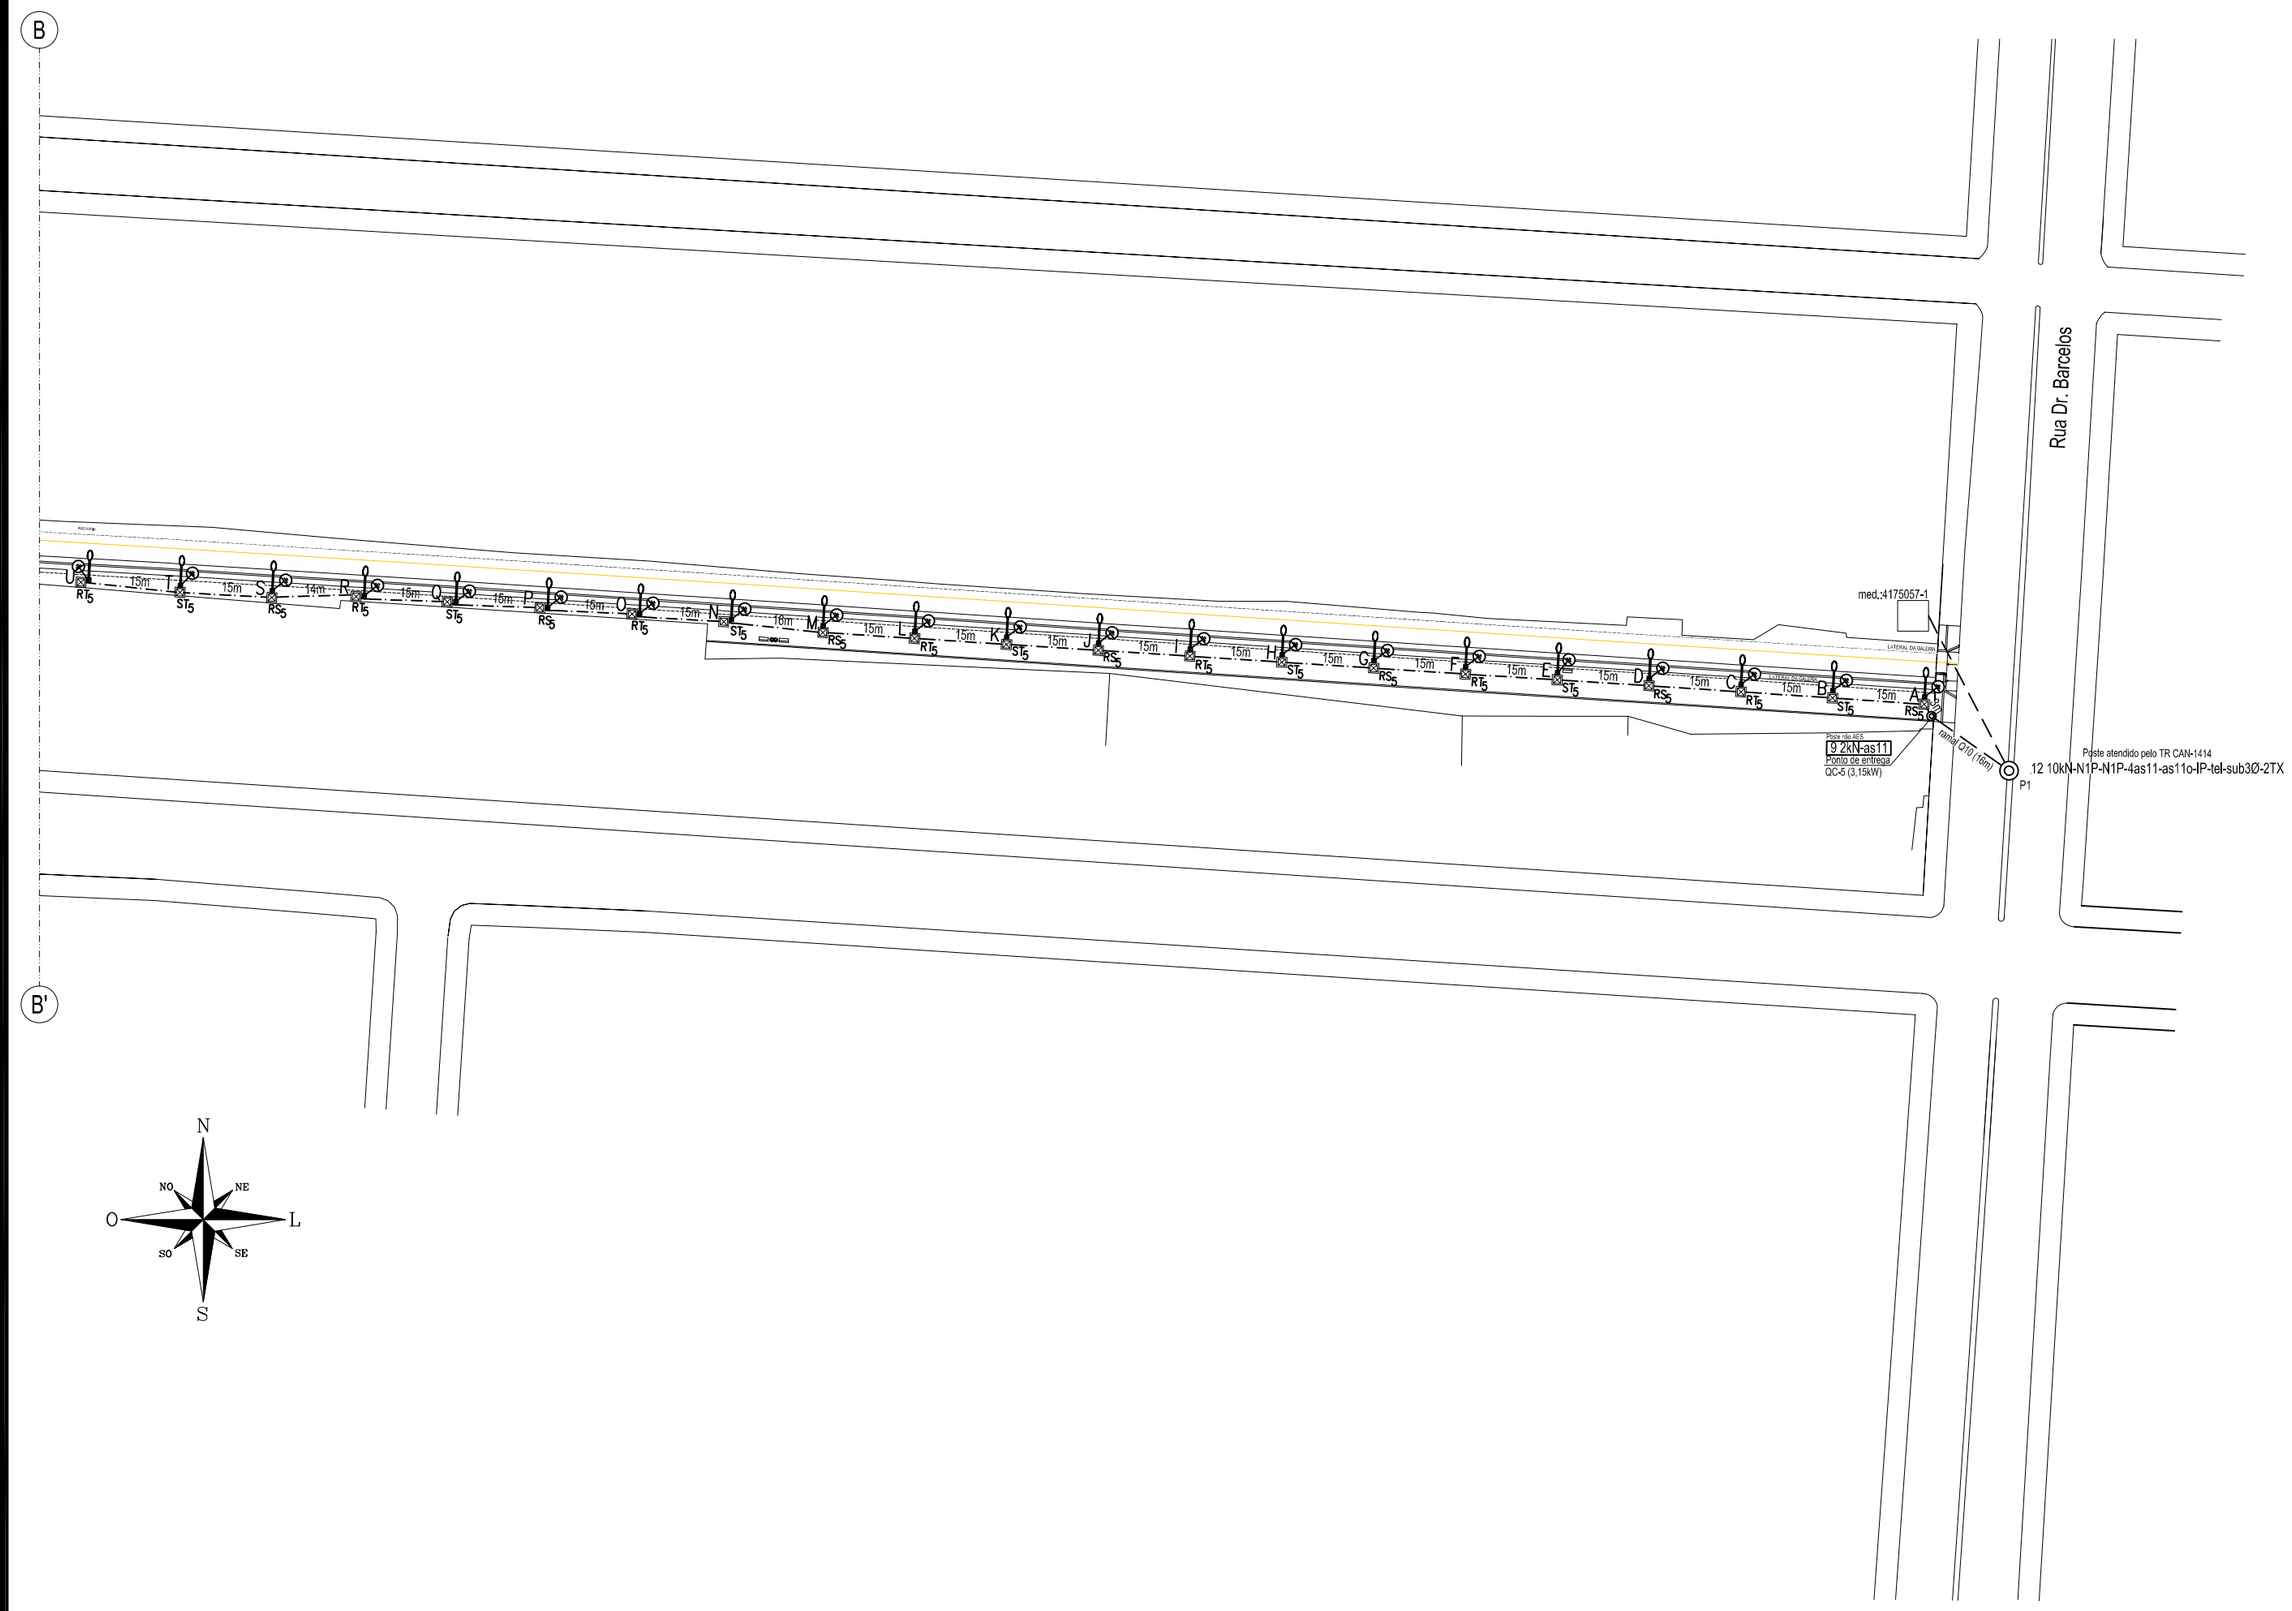


# LEGENDA

- Postes telecônicos com flange, alturas de 8 mts curvo simples, base de Ø101,2mm e topo de Ø60,3mm. Produzidos em tubos de aço galvanizado a fogo em secções cilíndricas perfeitamente unidas por meio de junções com conicidade suave, soldados entre si.
- $RS_1$ - Identificação da fase e do respectivo circuito de comando da luminária
- A – B - Identificação do trecho do circuito de distribuição
- Condutor de cobre isol. PVC 1KV bitolas conforme tabelas
- Caixas de passagem pré-moldadas em concreto de 20x20x20cm, com tampa removível e dreno de pedra britada;

- LEGENDA DE ESTRUTURAS-
12 10kN- POSTE CC/DT 12m 10kN
12 15kN- POSTE CC/DT 12m 15kN
9 2kN- POSTE CC/FE/DT 9m 2kN
11 4kN- POSTE CC/FE/DT 11m 4kN
12 4kN- POSTE CC/DT 12m 4kN
11 6kN- POSTE CC/DT 11m 6kN
9 6kN- POSTE CC/DT 9m 6kN
2AF6- JA INCLUIDO 4as22
4as11- 4as11 (4 CINTAS EM PST CONC.OU 4 PARAF.EM PST MAD./DT)
as11- as11 (1 CINTA EM PST CONC.OU 1 PARAF.EM PST MAD./DT)
as110- as11 OPOSTA (S/PARAF.OU CINTA)
2as22- 2as22 (4 CINTAS EM PST CONC.OU 4 PARAF.EM PST MAD./DT)
4as22- 4as22 (4 CINTAS EM PST CONC.OU 4 PARAF.EM PST MAD./DT)
B1- ESTR.MT B1
BCm- BASE CONCRETADA C/MATERIAIS
DX- LIGAÇÃO DUPLEX
IF3- ESTR. ANCORAGEM BT MULTIPLEXADA
IP- ILUMINAÇÃO PÚBLICA
M1- ESTR.MT M1
N1P- N1 C/BOL.POLIM.* SO P/RD ECO.*
N3- ESTR.MT N3
QX- LIGAÇÃO QUADRUPLEX
sub3Ø- LIGAÇÃO SUBTERRÂNEA TRIFÁSICA
tel- REMANEJAMENTO DE LINHA TELEFONICA, POR POSTE
TX- LIGAÇÃO TRIPLEX

| PONTO Nº | Lon.X | Lat.Y | Existente | Instalar | Retirar | Deslocar |
|---|---|---|---|---|---|---|
| P1 | 482159 | 6691340 | 12 10kN-N1P-N1P-4as11-as110-IP-tel-sub3Ø-2TX | | | |

FINALIDADE: ☐ Anteprojeto ☐ Orçamento ☒ Projeto executivo

EXECUÇÃO: ☒ Liberação condicionada ao carimbo de aprovação da concessionária
☐ Liberado para execução

| SISTEMA DE PROJEÇÃO | | |
|---|---|---|
| ☒ UTM | ☐ TM | ☐ Geográfica |
| Datum | | |
| ☒ WGS84 | ☐ SIRGAS2000 | |
| Fuso | | |
| ☐ 21J | ☒ 22J | |

| REV. | DESCRIÇÃO | DESENHISTA | DATA |
|---|---|---|---|
| E | | | |
| D | | | |
| C | | | |
| B | | | |
| A | Emissão inicial | ESTEVAN | 10/05/2016 |

MODIFICAÇÕES

TECHNIQUE ENGENHARIA
Assessoria e Planejamento
WWW.TECHNIQUE.ENG.BR
CONTATO@TECHNIQUE.ENG.BR
AV. ENCANTADO, 384/201
+55 (51) 3381-7457

ASSUNTO: Extensão de Rede BT para Iluminação Pública de Praça

LOCALIDADE: Rua Florianópolis

MUNICÍPIO: Canoas/RS

PRANCHA: 02/06

DESENHISTA: Estevan Becker

PROJETO Nº: 008_16_RDI_PRC_02-A

DATA DE ELABORAÇÃO: 10/05/2016

ESCALA: 1:1000

DATA DE APROVAÇÃO:

EXPEDIENTE Nº:

INTERESSADO

Prefeitura Municipal de Canoas
CNPJ: 88.577.416/0001-18

RESP. TÉCNICO

Engº Eletricista Maurício André Lohmann
CREA: 134.127