



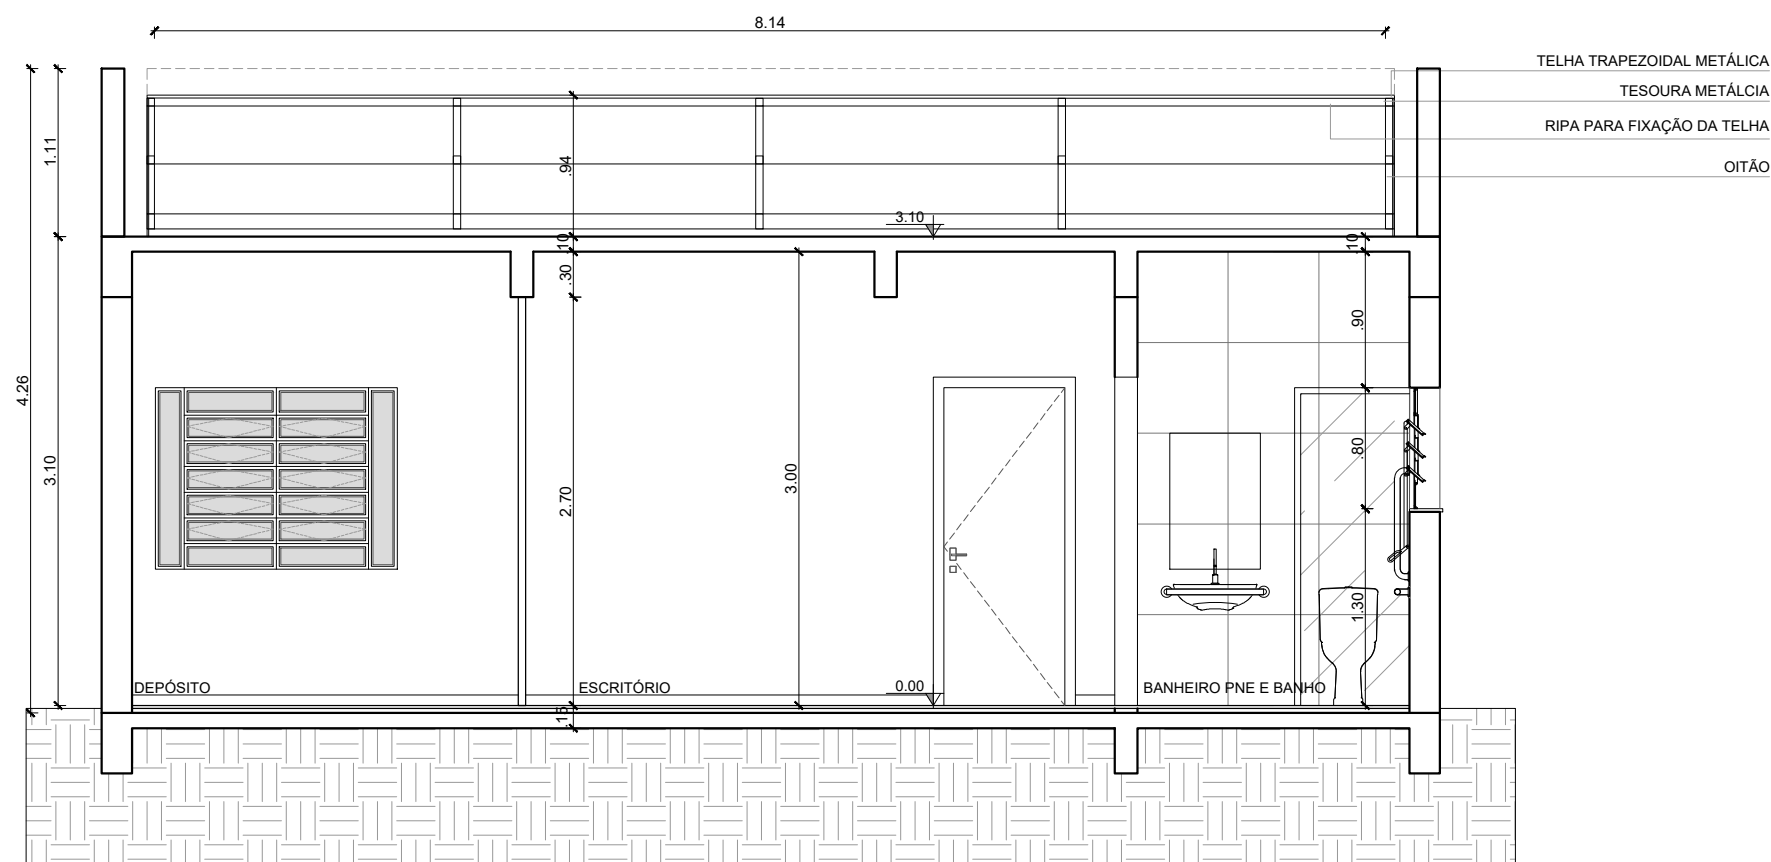

CORTE AA  
ESC: 1/50

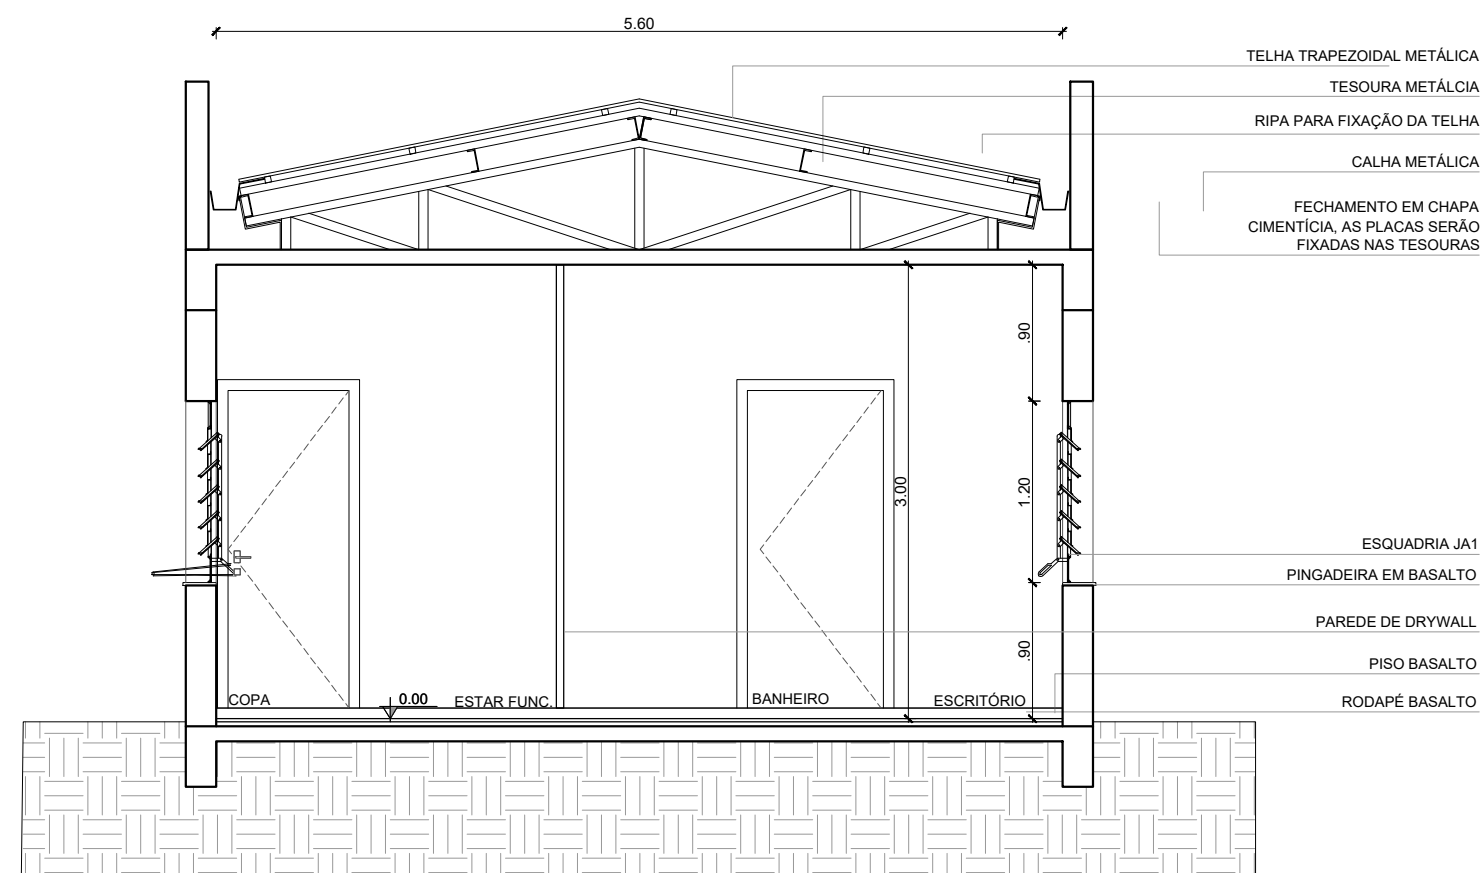

CORTE BB  
ESC: 1/50

|                                                                                         |                   |                                                  |                   |
|-----------------------------------------------------------------------------------------|-------------------|--------------------------------------------------|-------------------|
|    |                   | URBANA LOGÍSTICA AMBIENTAL DO BRASIL EIRELI.     |                   |
| E-mail: tecnico@urbanalog.com.br - Telefone: (51) 3573-3444                             |                   |                                                  |                   |
| EMPREENDIMENTO:<br><b>AMPLIAÇÃO DAS CASAS DE BOMBAS 1 E 2</b>                           |                   |                                                  |                   |
| ENDEREÇO: Município de Canoas/RS                                                        |                   |                                                  |                   |
| PROPRIETÁRIO:<br><br>_____<br>Prefeitura Municipal de Canoas                            |                   |                                                  |                   |
| PROJETO:<br><br><b>ARQUITETÔNICO</b>                                                    |                   | DISCRIMINAÇÃO DA PRANCHA:<br><br>CORTES TÉCNICOS |                   |
| RESPONSÁVEL TÉCNICO:<br><br>_____<br>Eng. Civil Eduardo Wegner Vargas - CREA/RS 159.984 |                   |                                                  |                   |
| ESCALA:<br>INDICADA                                                                     | ÁREA:<br>51,05 m² | DESENHO:<br>GABRIEL DE SOUZA                     | DATA:<br>OUT/2021 |
| <b>02/04</b>                                                                            |                   |                                                  |                   |