



TANQUE SÉPTICO

ESCALA 1:25

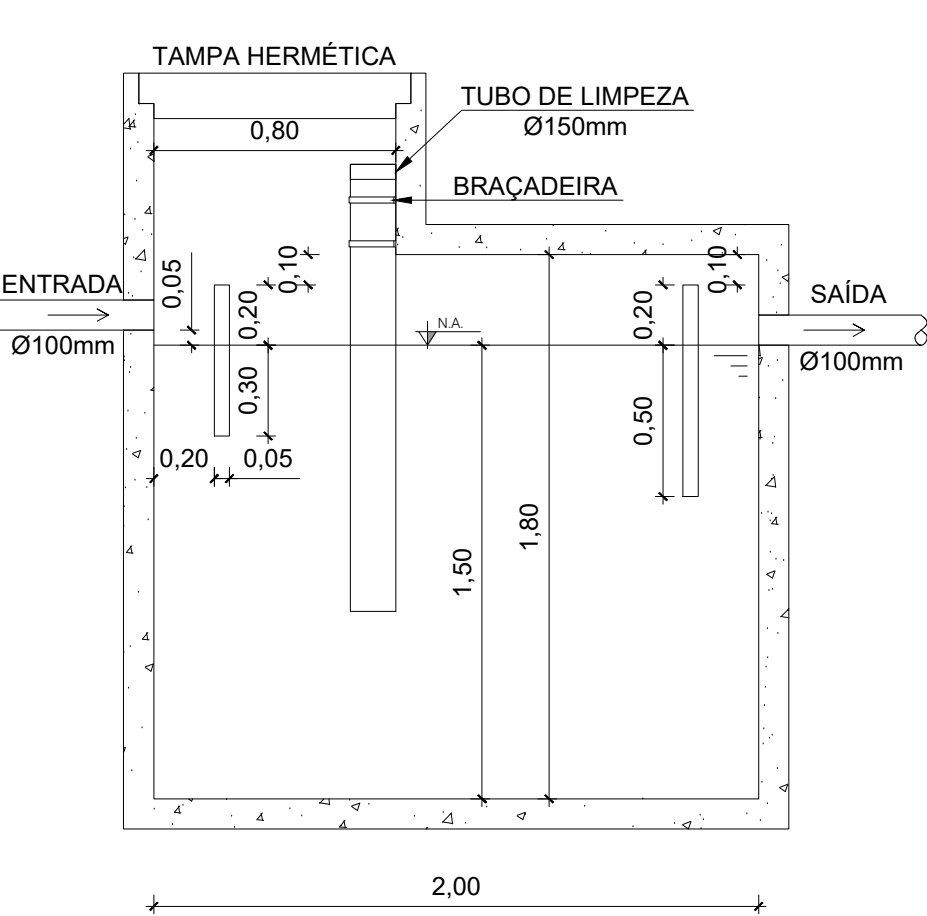


CORTE

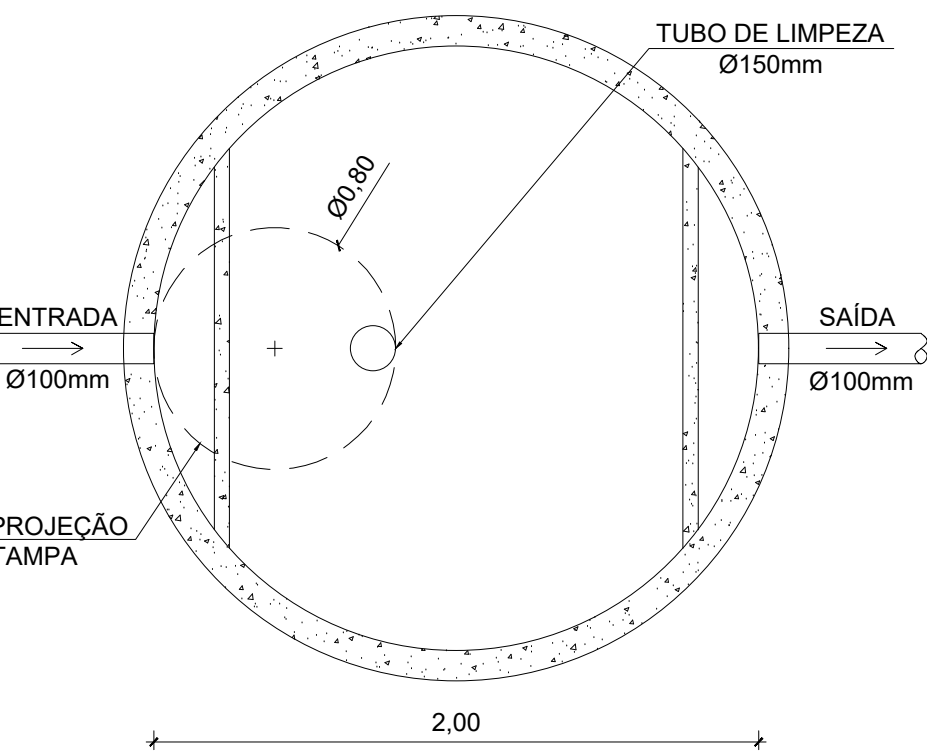


PLANTA

FILTRO ANAERÓBIO

ESCALA 1:25

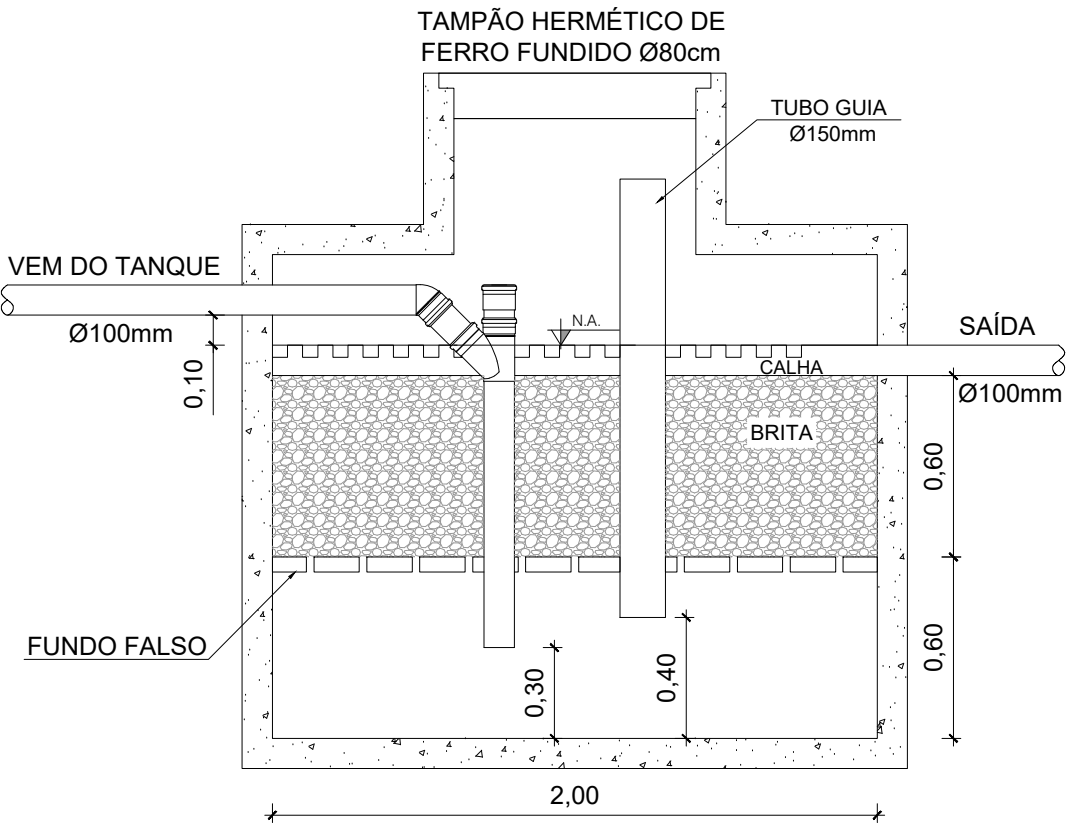


CORTE

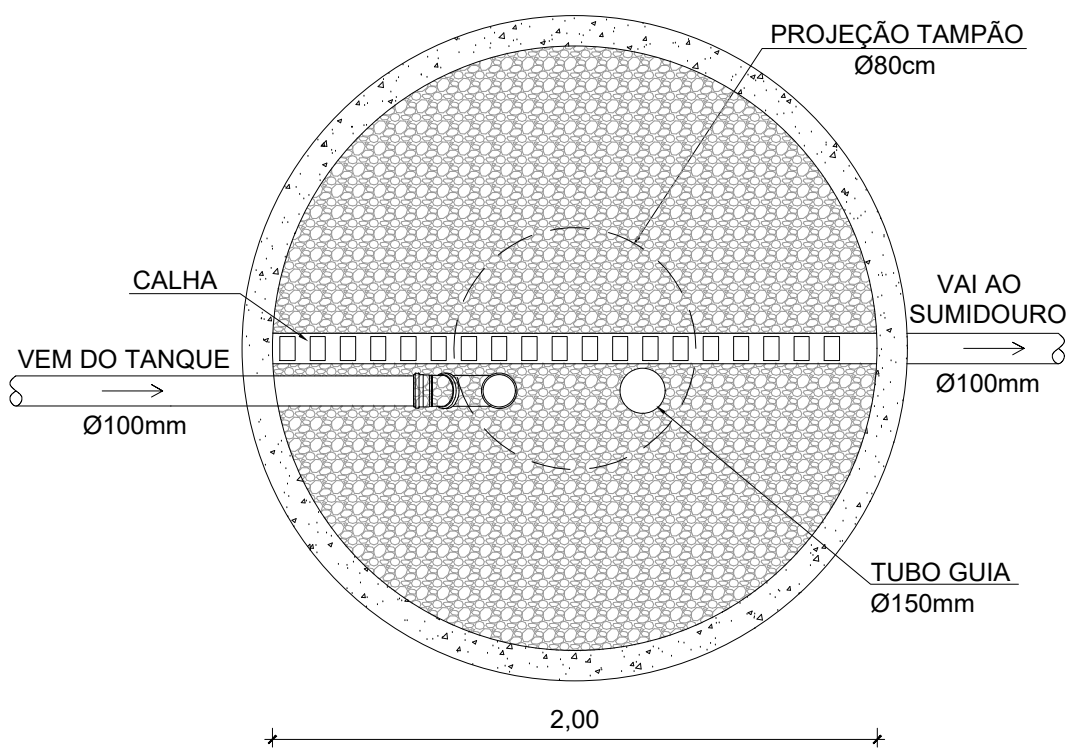


PLANTA

DETALHE FUNDO FALSO

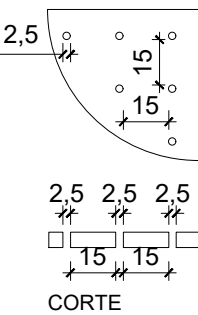


SUMIDOURO

ESCALA 1:25

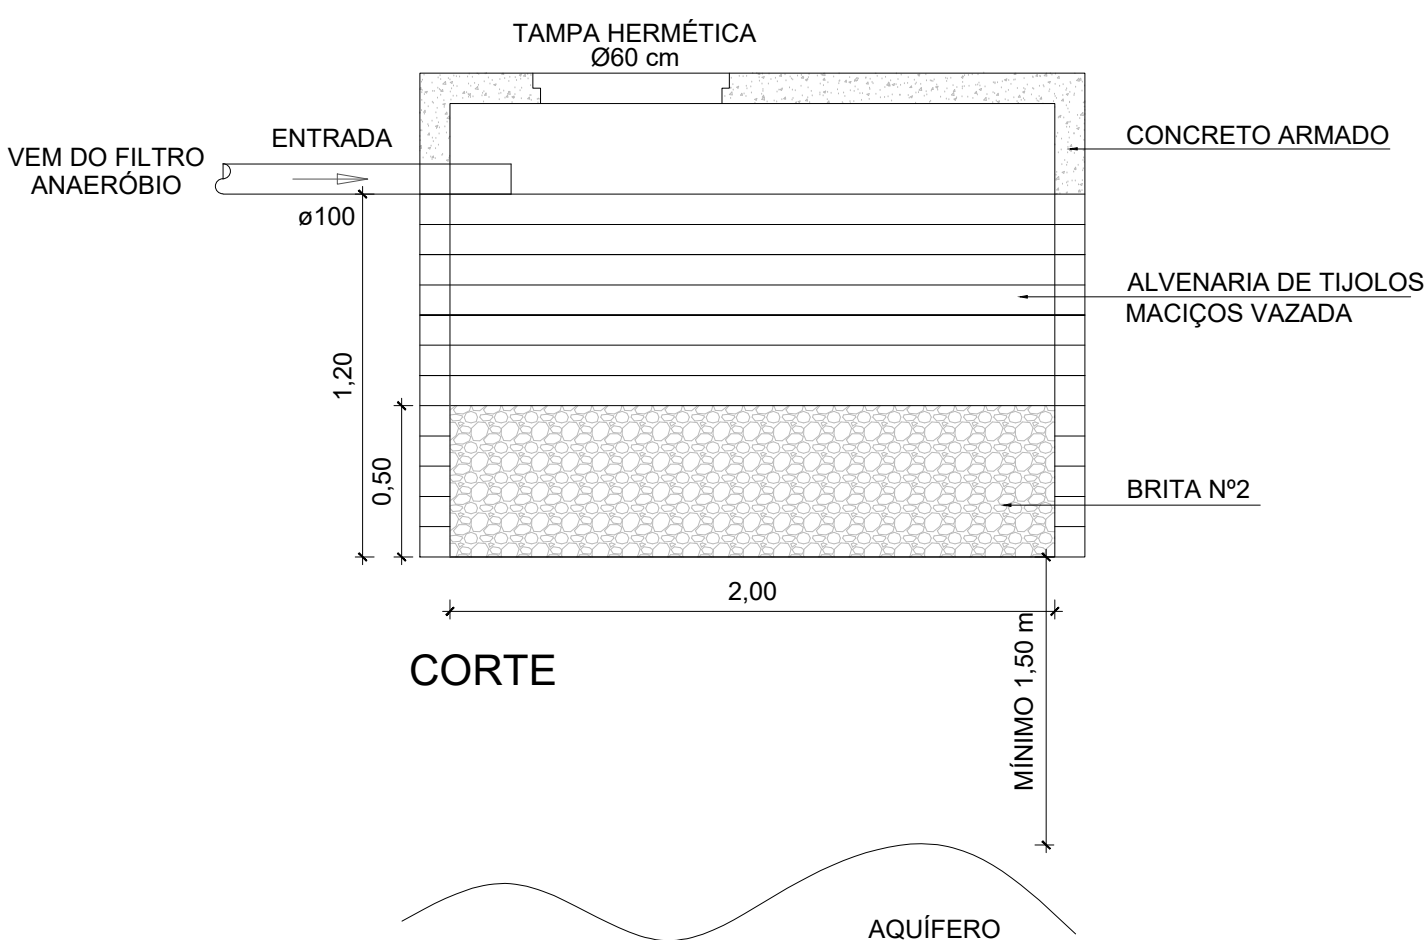

CORTE

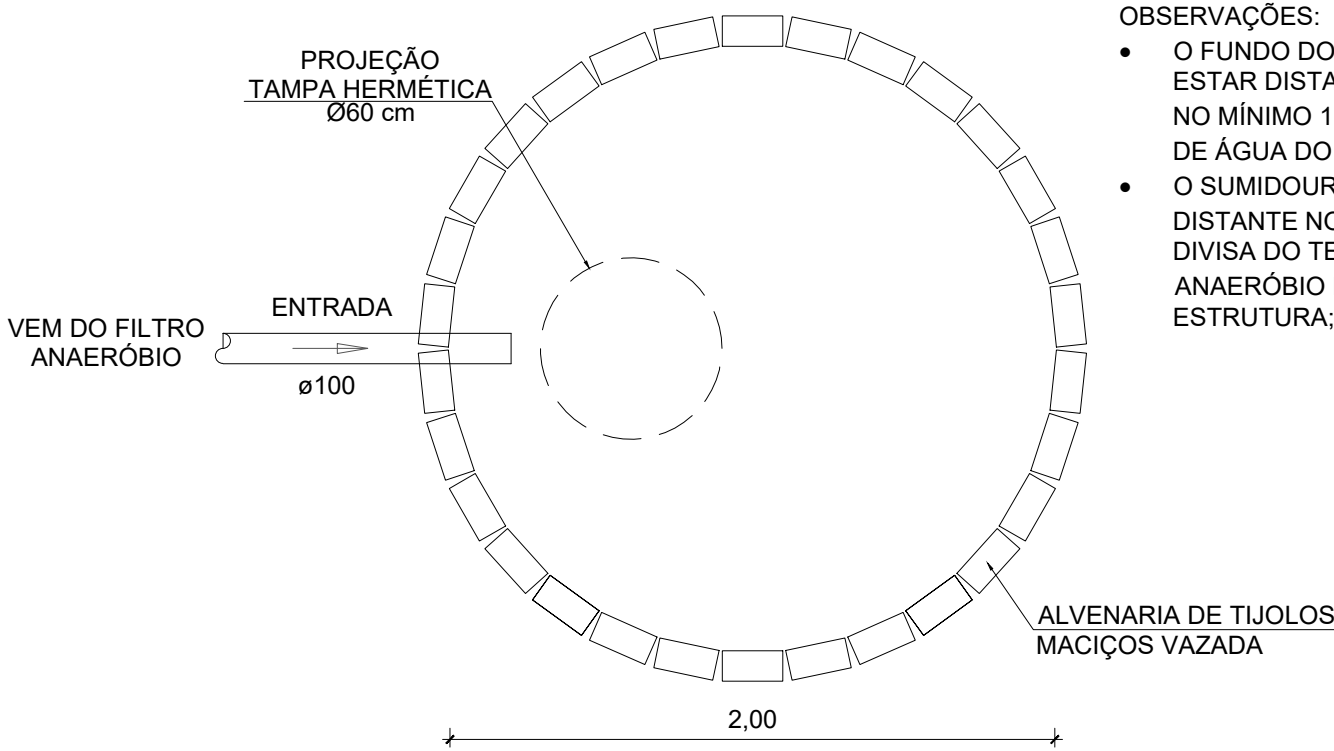

PLANTA

- OBSERVAÇÕES:
- O FUNDO DO SUMIDOURO DEVERÁ ESTAR DISTANTE VERTICALMENTE NO MÍNIMO 1,50 m DO NÍVEL MÁXIMO DE ÁGUA DO AQUÍFERO;
 - O SUMIDOURO DEVERÁ ESTAR DISTANTE NO MÍNIMO 1,50 m DA DIVISA DO TERRENO, DO FILTRO ANAERÓBIO E DE QUALQUER ESTRUTURA;



EMPREENDIMENTO:

ÁREA CONSTRUIDA:

PROJETO:

DISCRIMINAÇÃO DA PLANTA:
DETALHE FOSSA SÉPTICA, FILTRO
ANAERÓBIO E SUMIDOURO

RESPONSÁVEL TÉCNICO:

Eduardo Wegner Vargas
Engenheiro Civil
CREA RS 159.984

NOME DO ARQUIVO:

ESCALA:

INDICADA

DATA:

OUTUBRO / 2019

DESENHO:

03/03