


PROJETO DE PREVENÇÃO E COMBATE À INCÊNDIOS

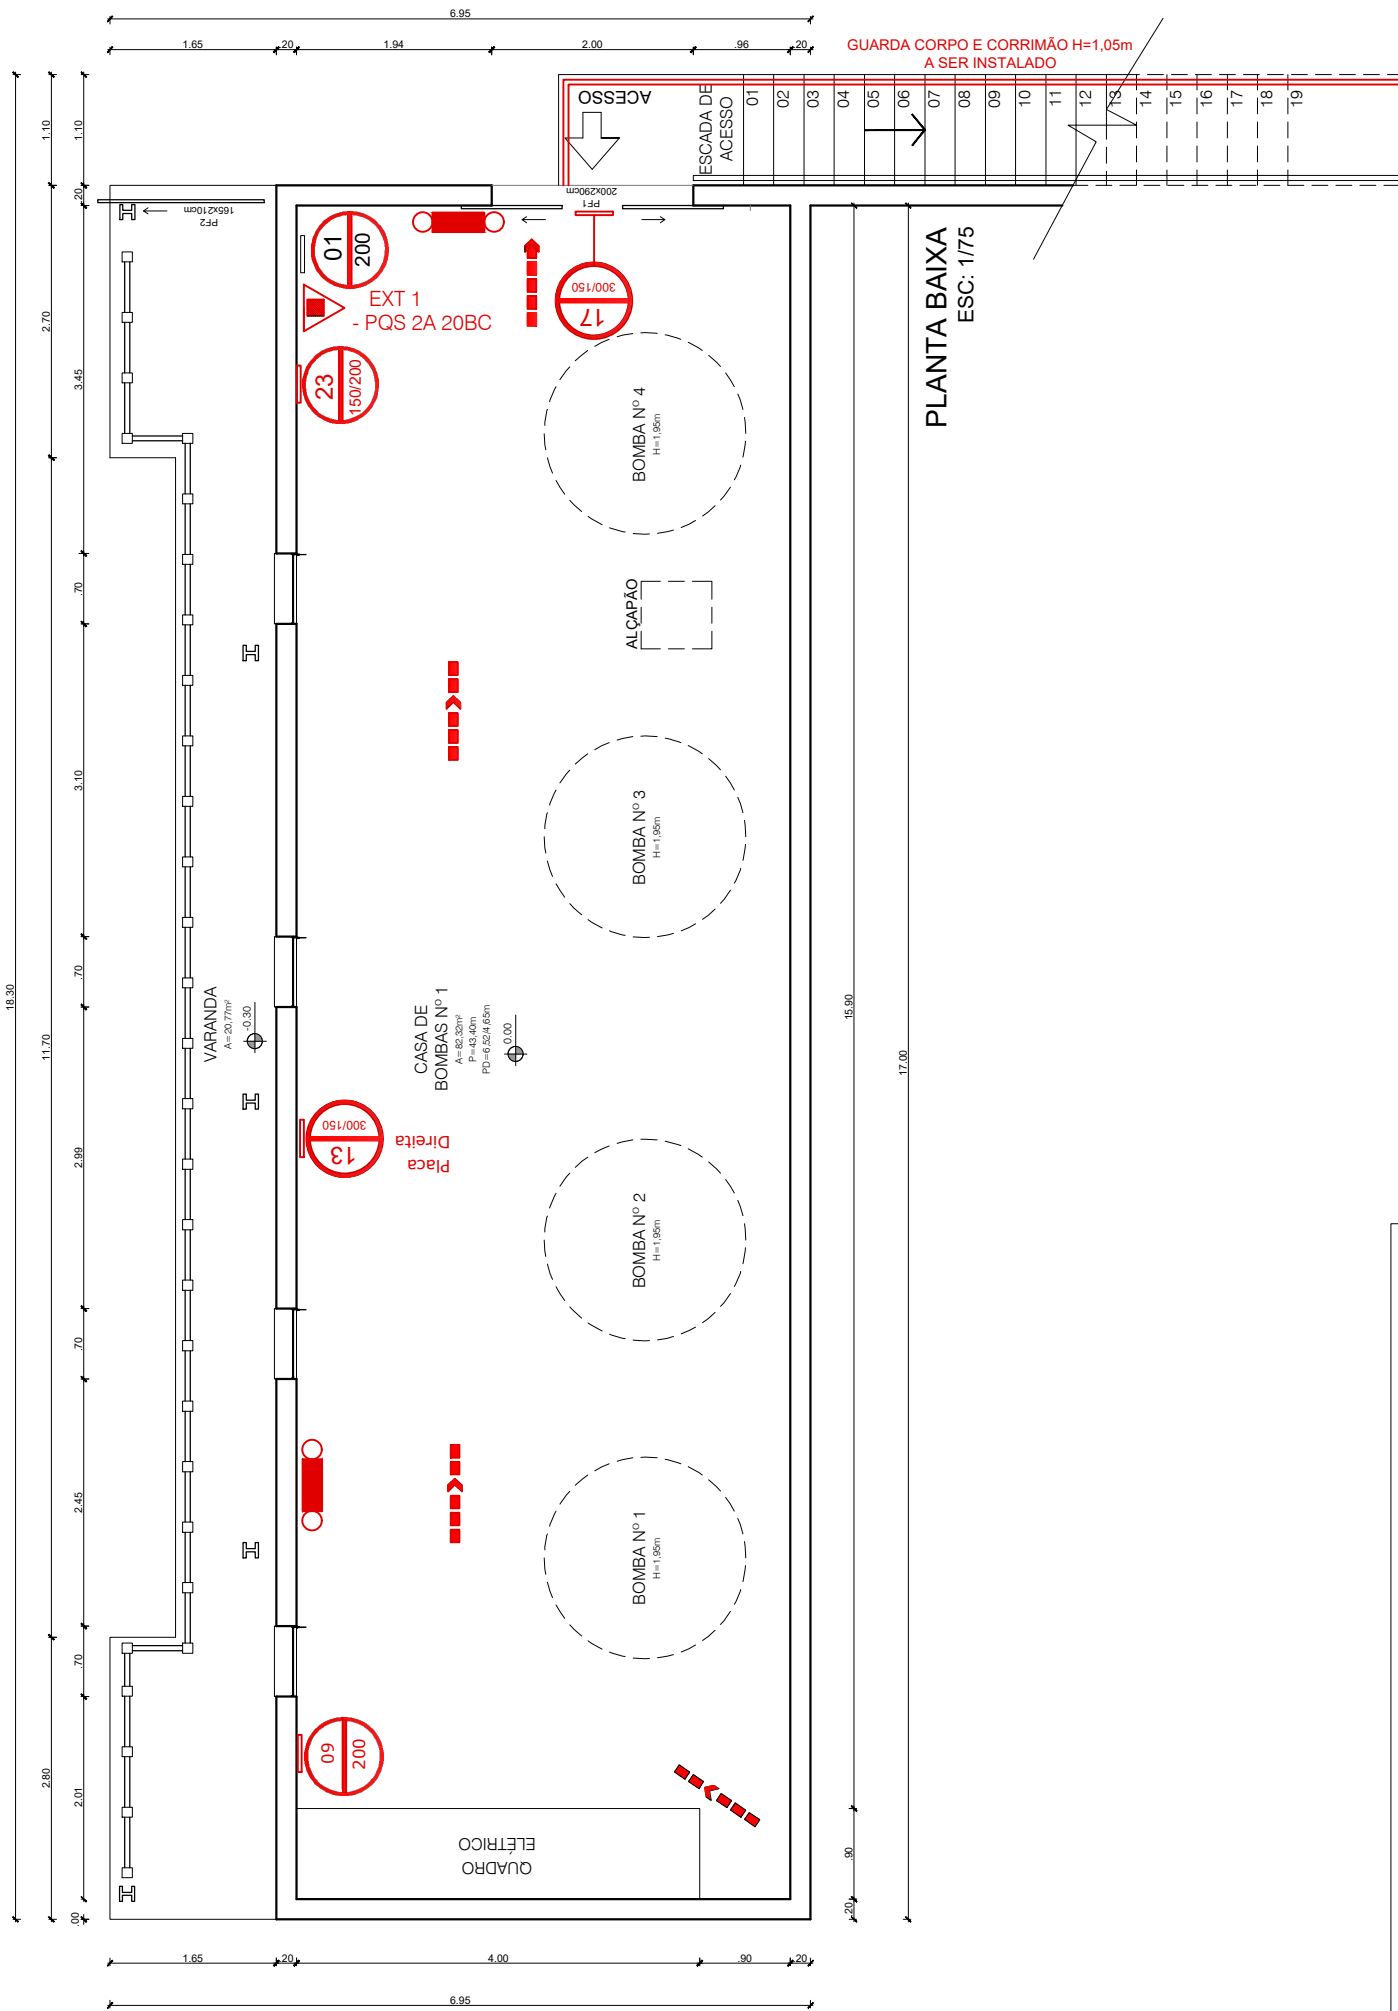

Legenda de sinalização de proibição, alerta, orientação e equipamentos

DETALHE SINALIZAÇÃO DE SEGURANÇA CONTRA INCÊNDIO E PÂNICO-FORMAS, DIMENSÕES E CORES CONFORME NBR13434					
SÍMBOLO	SIGNIFICADO	FORMA E COR	ALTURA (DO PISO ACABADO ATÉ A BASE)	DESENHO	QUANTITATIVOS
13 300/150 DIMENSÃO (mm)	SAÍDA E EMERGÊNCIA INDICAÇÃO DE SENTIDO	SÍMBOLO: RETANGULAR FUNDO: VERDE PICTOGRAMA: FOTOLUMINESCENTE	Mínimo 1,80 m		1
17 300/150 DIMENSÃO (mm)	SAÍDA DE EMERGÊNCIA	SÍMBOLO: RETANGULAR FUNDO: VERDE PICTOGRAMA: FOTOLUMINESCENTE	LOCO ACIMA DA PORTA NO MÁX. 0,10 m		1
23 150/200 DIMENSÃO (mm)	EXTINTOR DE INCÊNDIO, LOCALIZAÇÃO DO EQUIPAMENTO	SÍMBOLO: QUADRADO FUNDO: VERMELHO PICTOGRAMA: FOTOLUMINESCENTE	Mín. 1,80m		1
01 200 DIMENSÃO (mm)	PROIBIDO FUMAR	SÍMBOLO: CIRCULAR FUNDO: BRANCO PICTOGRAMA: PRETO FAIXA CIRCULAR E BARRA DIAMETRAL: VERMELHO	1,80 m		1
02 200 DIMENSÃO (mm)	PROIBIDO PRODUIR CHAMA	SÍMBOLO: CIRCULAR FUNDO: BRANCO PICTOGRAMA: PRETO FAIXA CIRCULAR E BARRA DIAMETRAL: VERMELHO	1,80 m		1
09 200 DIMENSÃO (mm)	CUIDADO, RISCO DE CHOQUE ELÉTRICO	SÍMBOLO: TRIANGULAR FUNDO: AMARELO PICTOGRAMA: PRETO FAIXA TRIANGULAR: PRETA			1
	EXTINTOR - ABC PÓ QUÍMICO SECO PQS - 2A 20B: C	1			ROTA DE FUGA DIREÇÃO A SEGUIR
	ROTA DE FUGA SAÍDA FINAL				PONTO DE ILUMINAÇÃO DE EMERGÊNCIA TIPO FAROL 2X 55W



URBANA LOGÍSTICA AMBIENTAL DO BRASIL EIRELI.

E-mail: tecnico@urbanalog.com.br - Telefone: (51) 3573-3444

EMPREENDIMENTO:

REFORMA DA CASA DE BOMBA 1

ENDEREÇO: Município de Canoas/RS

PROPRIETÁRIO:

Prefeitura Municipal de Canoas

PROJETO:
PROJETO DE PREVENÇÃO E COMBATE À
INCÊNDIOS

DISCRIMINAÇÃO DA PRANCHA:
PLANTA BAIXA DE PRPCI

RESPONSÁVEL TÉCNICO:

Eng. Civil Eduardo Wegner Vargas - CREA/RS 159.984

ESCALA:
INDICADA

ÁREA:
119,5 m²

DESENHO:
SARAH TORALLES

DATA:
DEZ/2021

ÚNICA