


PROJETO DE PPCI

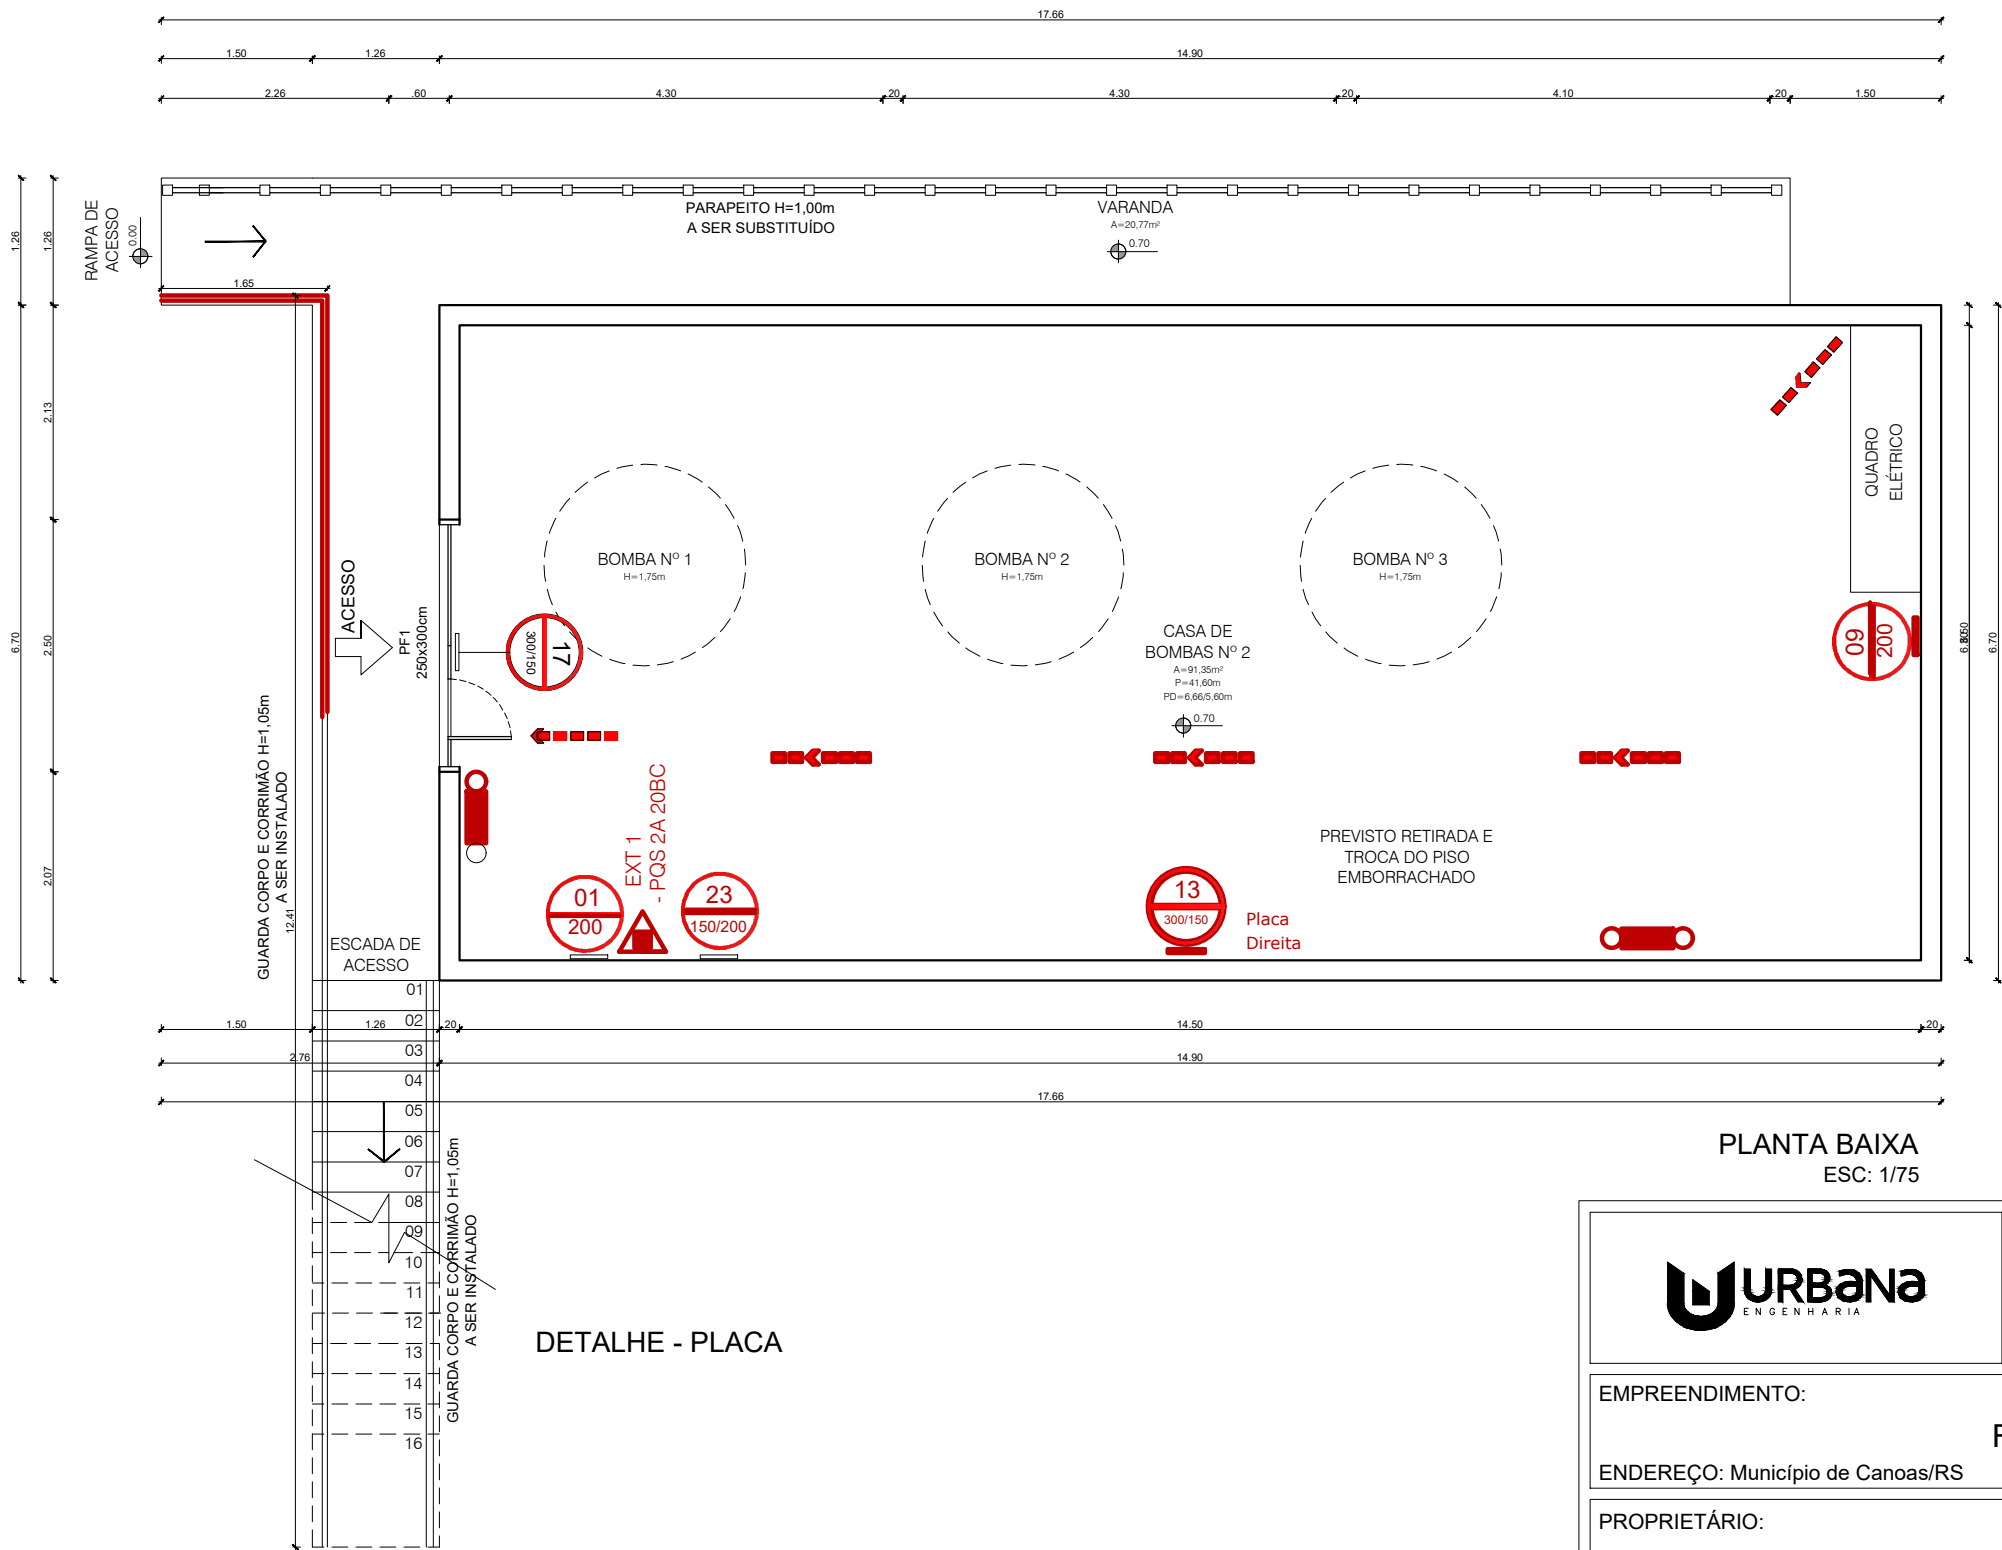

DETALHE - PLACA

Legenda de sinalização de proibição, alerta, orientação e equipamentos

DETALHE SINALIZAÇÃO DE SEGURANÇA CONTRA INCÊNDIO E PÂNICO--FORMAS, DIMENSÕES E CORES CONFORME NBR13434				
SÍMBOLO	SIGNIFICADO	FORMA E COR	DESENHO	QUANTITATIVOS
13 300/150	SÁIDA E EMERGÊNCIA, INDICAÇÃO DE SENTIDO	SÍMBOLO: RETANGULAR FUNDO: VERDE PICTOGRAMA: FOTOLUMINESCENTE	ALTURA (DO PISO ACABADO ATÉ A BASE) Mínimo 1,80 m	1
17 300/150	SÁIDA DE EMERGÊNCIA	SÍMBOLO: RETANGULAR FUNDO: VERDE PICTOGRAMA: FOTOLUMINESCENTE	LOGO ACIMA DA PORTA NÃO MÁX. 0.10 m	1
23 150/200	EXTINTOR DE INCÊNDIO, LOCALIZAÇÃO DO EQUIPAMENTO	SÍMBOLO: QUADRADO FUNDO: VERMELHO PICTOGRAMA: FOTOLUMINESCENTE	Mín. 1,80m	1
01 200	PROIBIDO FUMAR	SÍMBOLO: CIRCULAR FUNDO: BRANCO PICTOGRAMA: PRETO FAIXA CIRCULAR E BARRA DIAMETRAL: VERMELHO	1,80 m	1
02 200	PROIBIDO PRODUZIR CHAMA	SÍMBOLO: CIRCULAR FUNDO: BRANCO PICTOGRAMA: PRETO FAIXA CIRCULAR E BARRA DIAMETRAL: VERMELHO	1,80 m	1
09 200	CUIDADO, RISCO DE CHOQUE ELÉTRICO	SÍMBOLO: TRIANGULAR FUNDO: AMARELO PICTOGRAMA: PRETO FAIXA TRIANGULAR: PRETA		1
	EXTINTOR - ABC PQ QUÍMICO SECO PQS - ZA 20B: C	1	ROTA DE FUGA DIREÇÃO A SEGUIR	
	ROTA DE FUGA SAÍDA FINAL		PONTO DE ILUMINAÇÃO DE EMERGÊNCIA TIPO FAROL 2X 55W	2

PLANTA BAIXA
ESC: 1/75



URBANA LOGÍSTICA AMBIENTAL DO BRASIL EIRELI.

E-mail: tecnico@urbanalog.com.br - Telefone: (51) 3573-3444

EMPREENDIMENTO:

REFORMA DA CASA DE BOMBA 2

ENDEREÇO: Município de Canoas/RS

PROPRIETÁRIO:

Prefeitura Municipal de Canoas

PROJETO:

PROJETO DE PREVENÇÃO E COMBATE À INCÊNDIOS

DISCRIMINAÇÃO DA PRANCHA:

PLANTA BAIXA DE PRPCI

RESPONSÁVEL TÉCNICO:

Eng. Civil Eduardo Wegner Vargas - CREA/RS 159.984

ESCALA:

INDICADA

ÁREA:

116,07 m²

DESENHO:

SARAH TORALLES

DATA:

DEZ/2021

ÚNICA