

Hospital de Pronto Socorro de Canoas

R. Caçapava, 100 - Mathias Velho, Canoas - RS, 92330-500

Projeto de Reforma Unidade de Imagenologia Projeto Executivo

Versão	Data	Descrição
A	05/05/2021	Emissão Inicial do Projeto Executivo

CASSIANO ARQUITETOS

Rua Ge. João Telles, 542 sala 901 - Porto Alegre/RS - CEP 90035-170
Fone (051) 33112133/ E-mail: cassiano.arq@terra.com.br

Paulo C. N. Cassiano Arquiteto CAU-BR: A2265-9

Proprietário / Razão Social

Lauranita S. Cassiano Arquiteta CAU-BR: A11873-7


PROJETO
ARQUITETÔNICO

Cortes

CTE-01


HPSC-IMA-ARQ-CTE-01-A

ESC.: 1:50

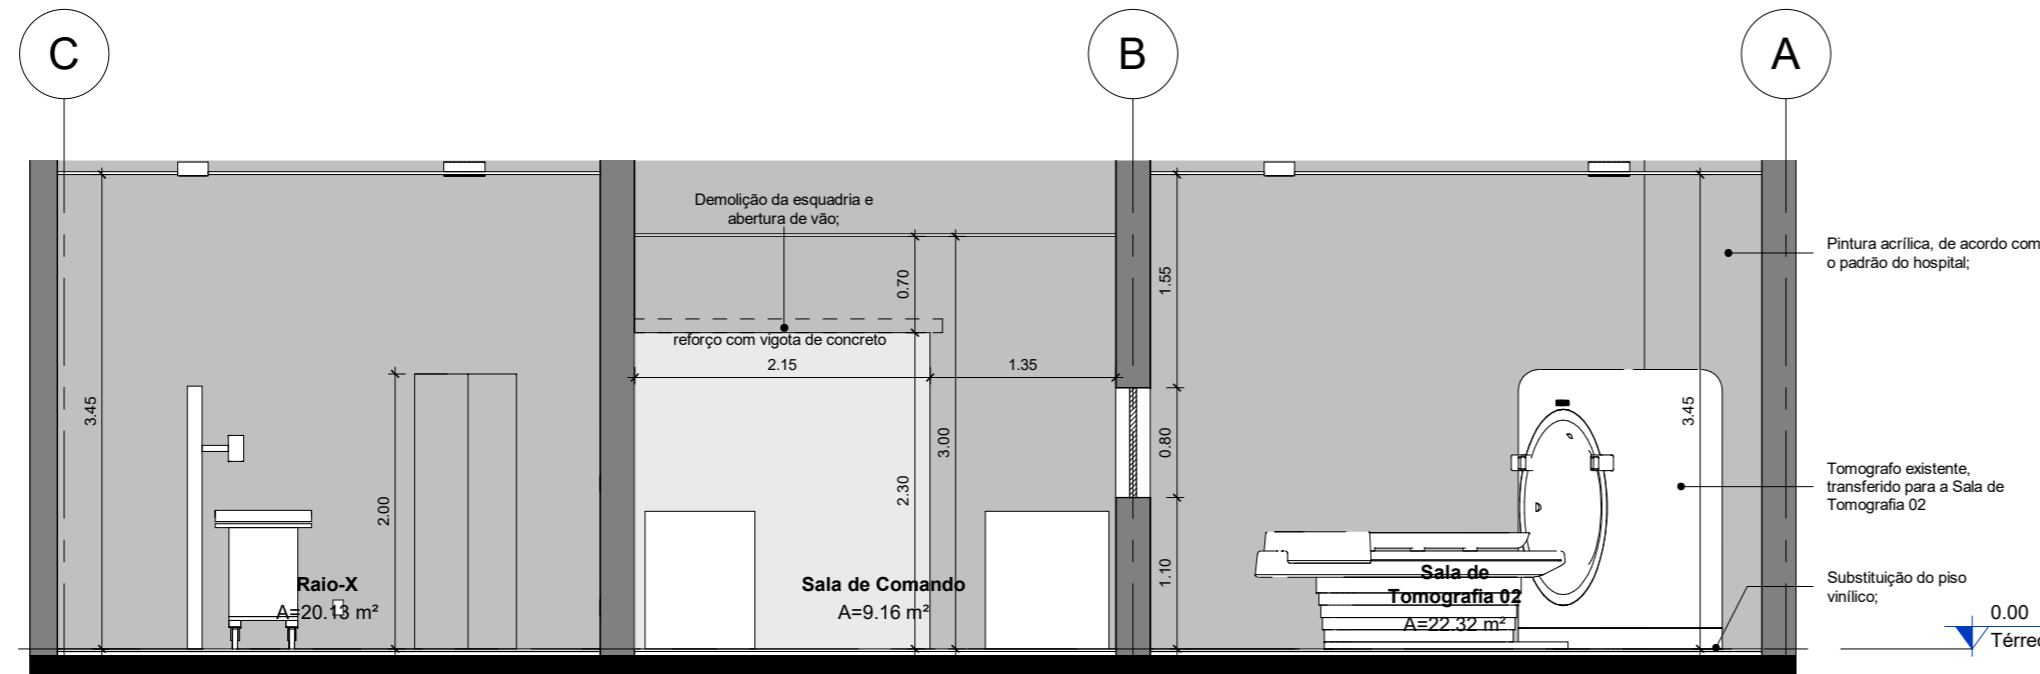

Corte AA

1 : 50

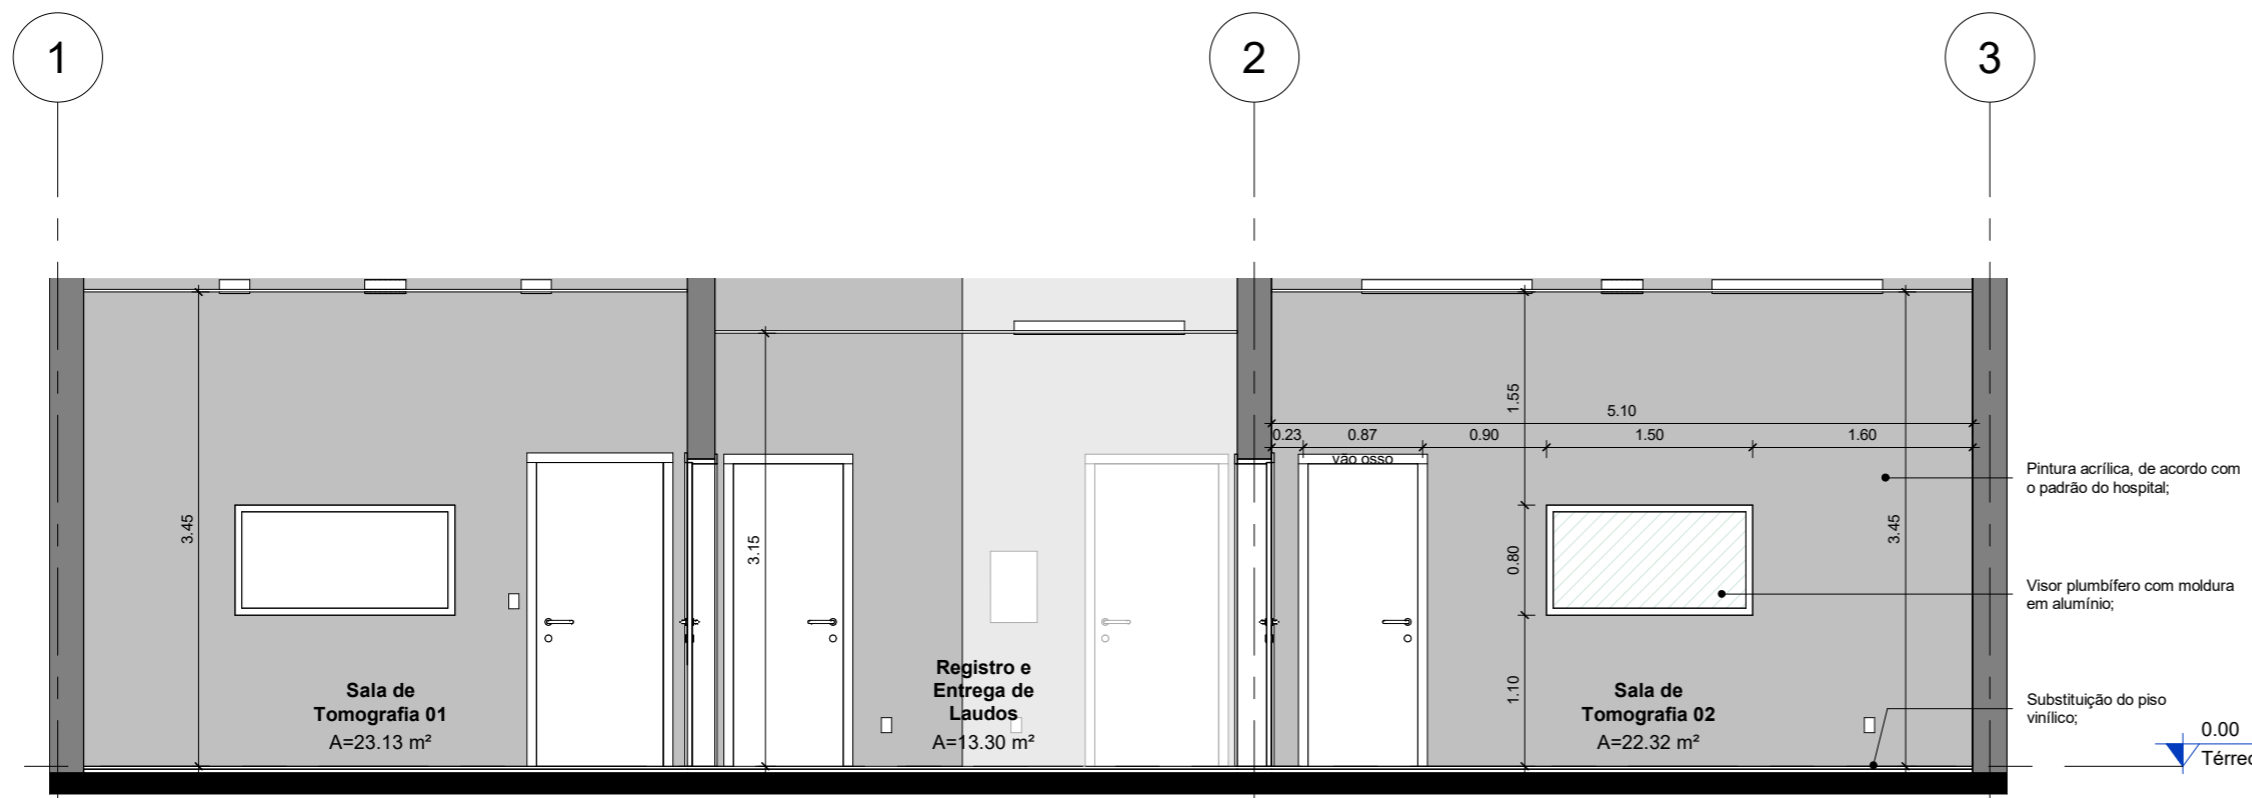

Corte BB

1 : 50