

RUA EDGAR FRITZ MULLER

UBS RIO BRANCO

Área: 183,49m<sup>2</sup>

25.00

4.57

11.80

6.44

1.30

3.00

3.00

15.55

30.40

Prédio do reservatório


Área: 9,00m<sup>2</sup>



RUA DOM JOÃO BECKER


PLANTA DE LOCALIZAÇÃO

Escala: 1/100

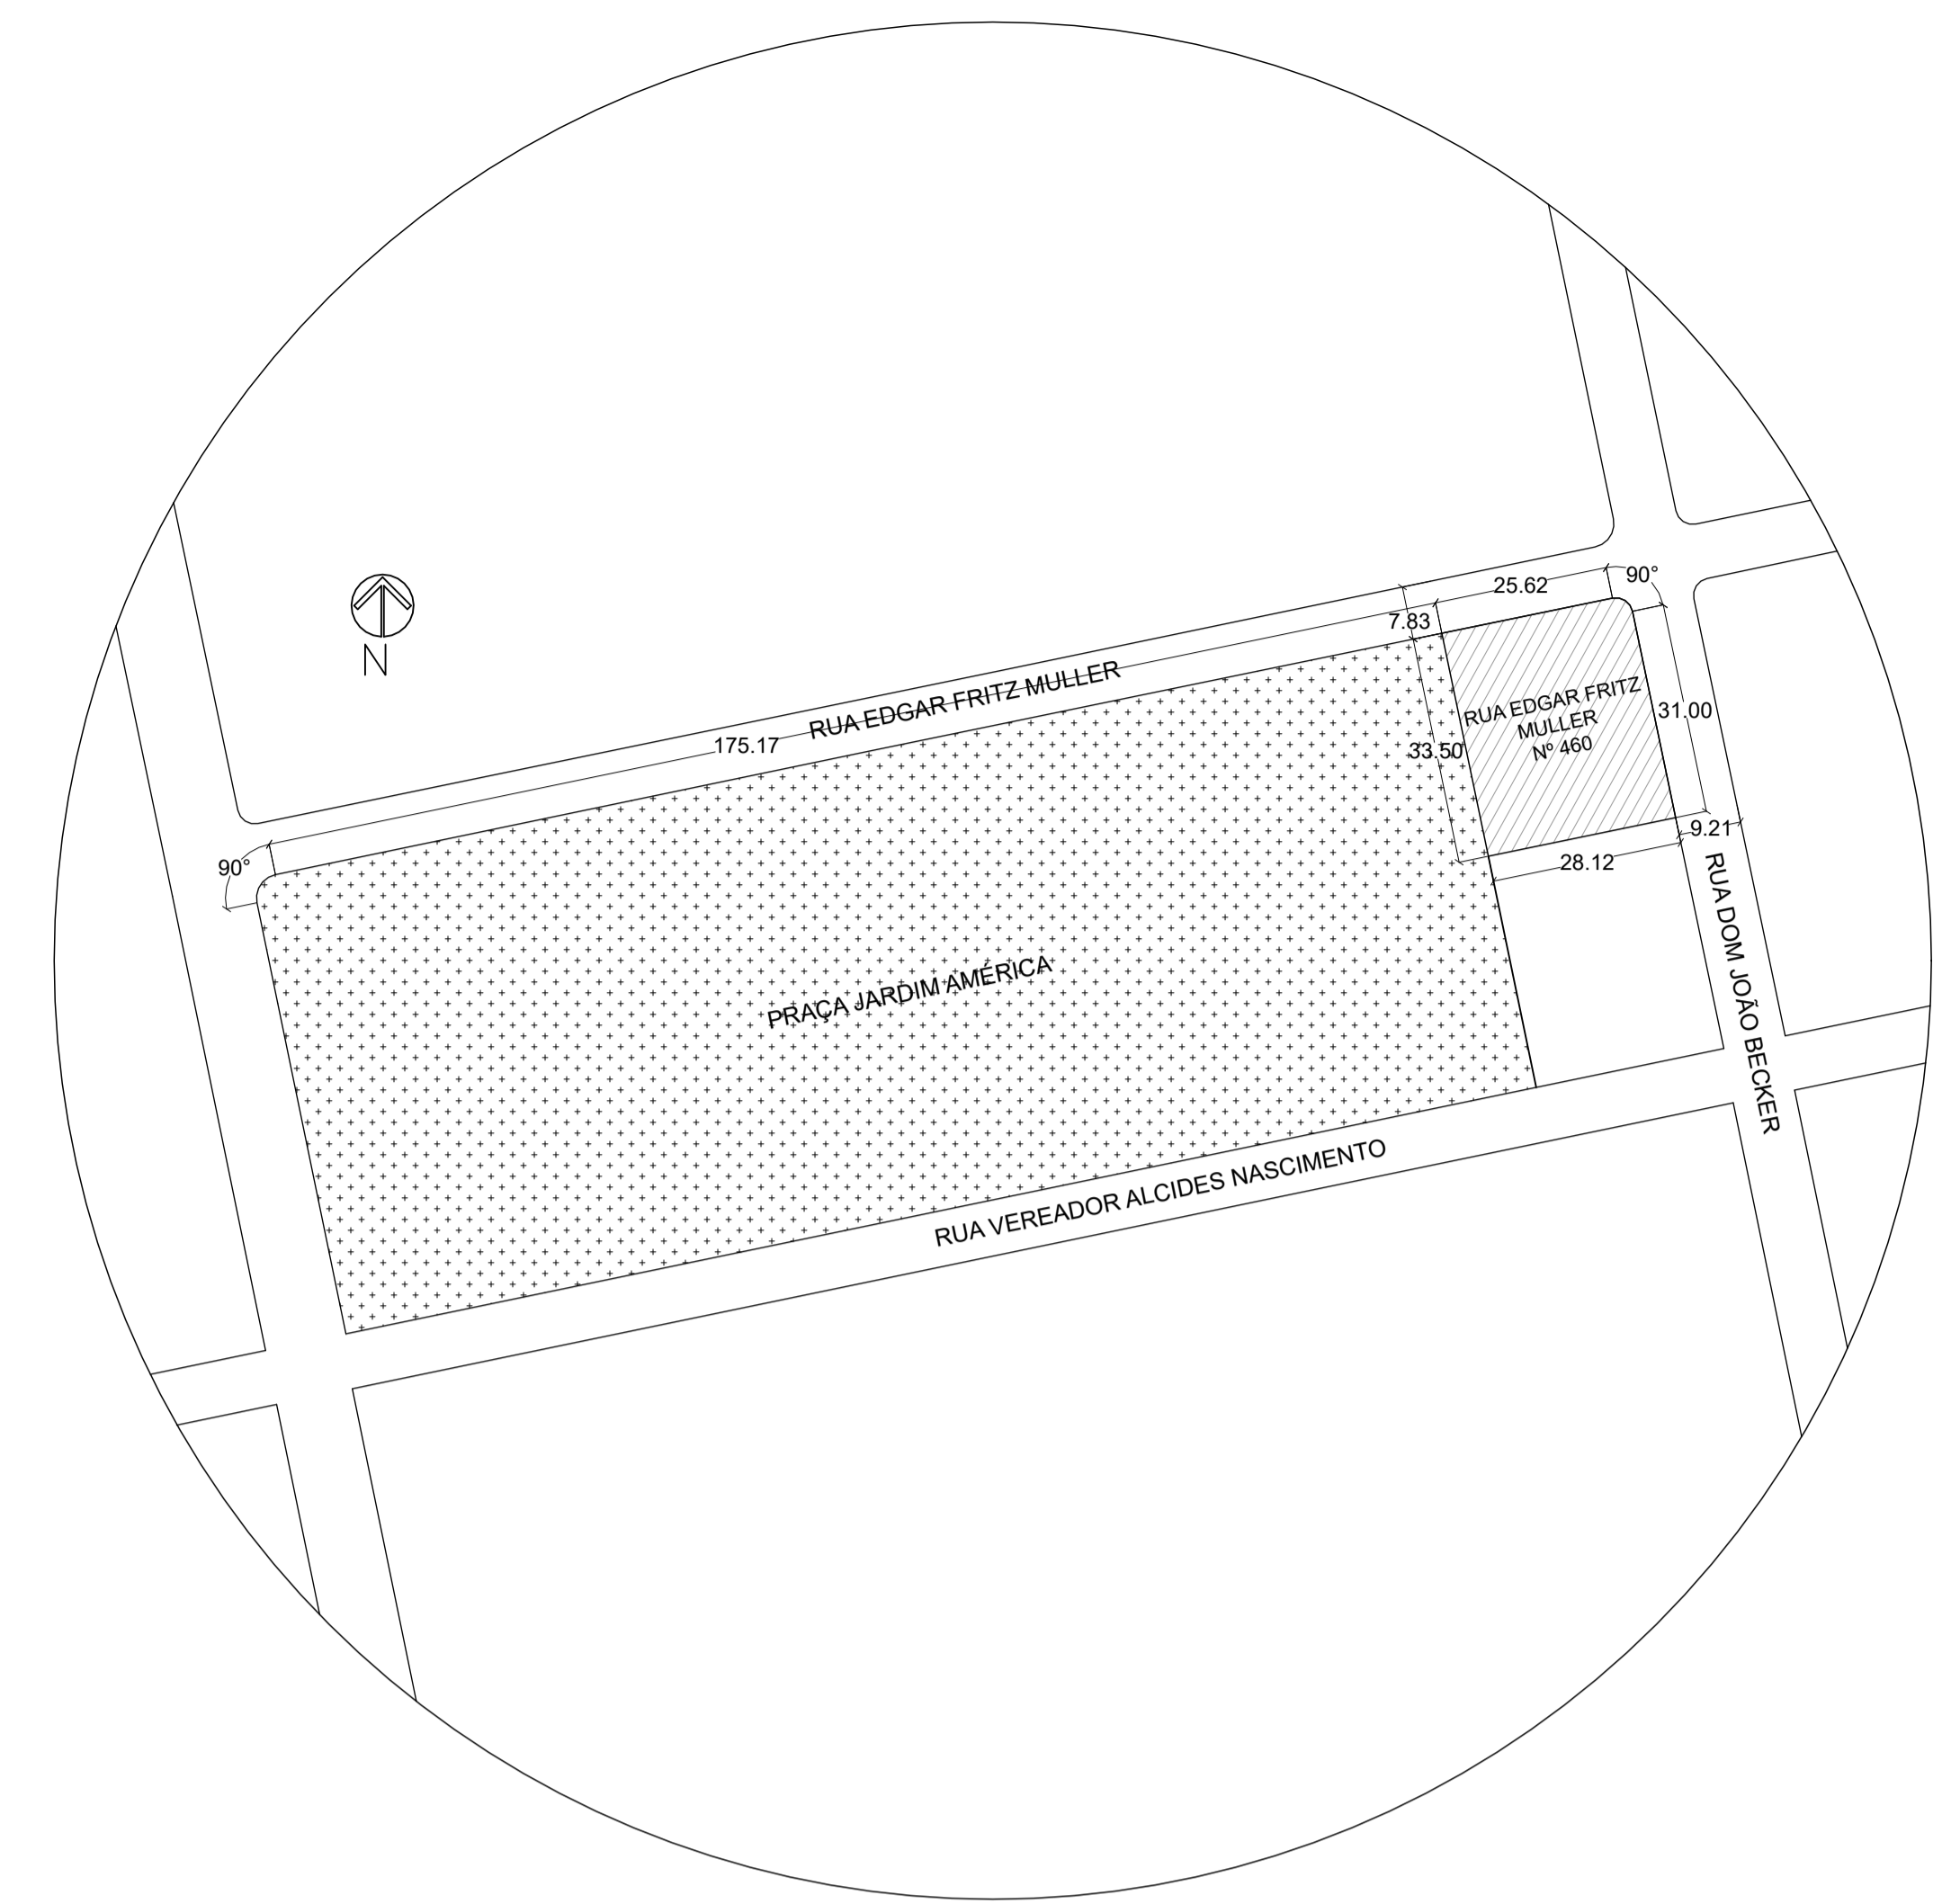

PLANTA DE SITUAÇÃO

Escala: 1/1000

 <b>PREFEITURA DE CANOAS</b>	CLIENTE PREFEITURA MUNICIPAL DE CANOAS GABINETE DO PREFEITO - ESCRITÓRIO DE PROJETOS			
	PROJETO UBS RIO BRANCO   RUA EDGAR FRITZ MULLER, 460 - CANOAS/RS			
CONTEÚDO Planta Situação e Localização				
PRANCHA Nº <b>A-01</b>	RESPONSÁVEL TÉCNICO Arq. Edilson Reril Pinzon CAU 23705 - 1	PROPRIETÁRIO PREFEITURA MUNICIPAL DE CANOAS - RS		
AUTOR DO PROJETO EDILSON PINZON	CAD GABRIEL VIEGAS	DATA 07/2023	REVISÃO 00	CONTROLE DE PROJETOS PROJETO DEFINITIVO ( x ) PROJETO NÃO DEFINITIVO ( )
		ÁREA PRÉDIO: 183,49 m <sup>2</sup> ÁREA RESERVATÓRIO: 9,0 m <sup>2</sup>	ESCALA INDICADA	