



CÓDIGO	J1
DIMENSÃO	100x60x150
QUANTIDADE	02 UNIDADES
TIPO	BASCULANTE
MATERIAL	ALUMÍNIO ANODIZADO
ACABAMENTO	PINTADO BRANCO BRILHANTE
VIDRO	ESPESSURA 4MM / MINI BOREAL

* CONFERIR MEDIDAS IN LOCO
* DIMENSÕES EM CENTÍMETROS

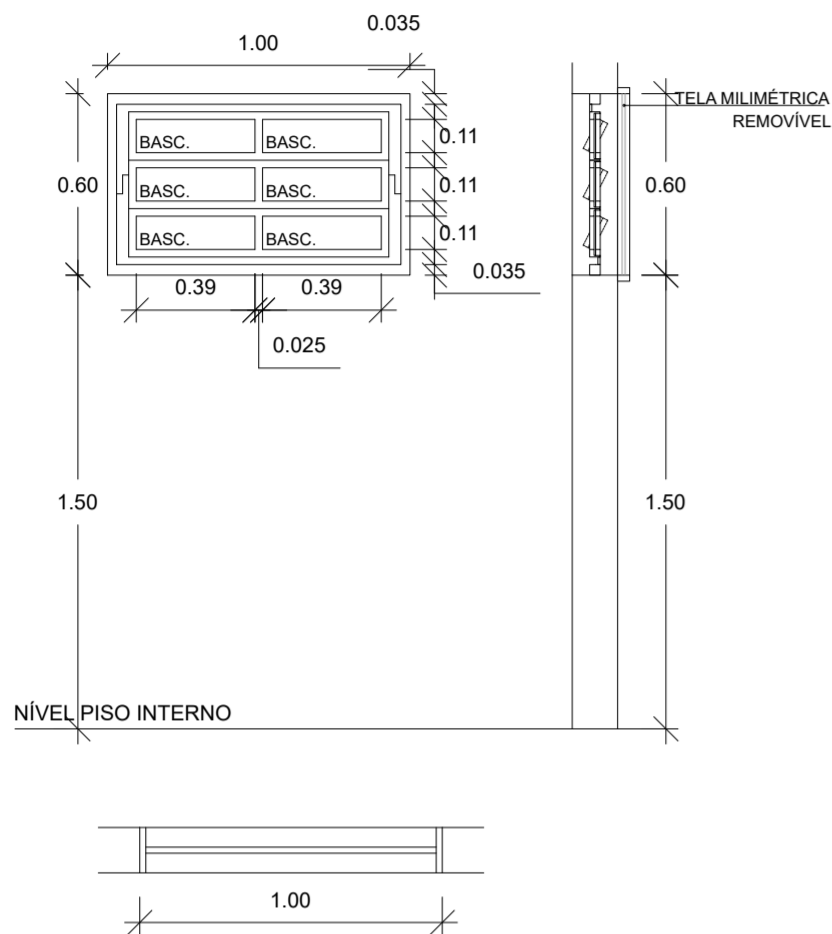


CÓDIGO	J2
DIMENSÃO	100 x 120 x 90
QUANTIDADE	01 UNIDADE
TIPO	BASCULANTE
MATERIAL	ALUMÍNIO ANODIZADO
ACABAMENTO	PINTADO BRANCO BRILHANTE
VIDRO	ESPESSURA 4MM / LISO

* CONFERIR MEDIDAS IN LOCO
* DIMENSÕES EM CENTÍMETROS

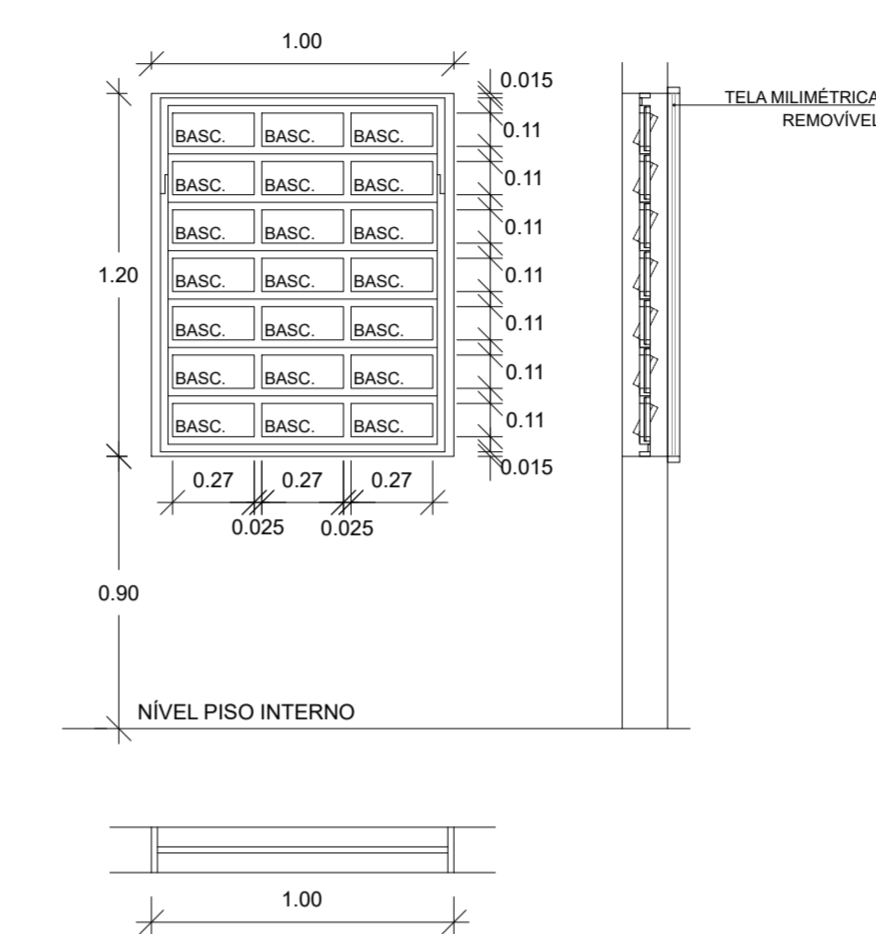



CÓDIGO	J3
DIMENSÃO	120 x 60 x 150
QUANTIDADE	03 UNIDADES
TIPO	BASCULANTE
MATERIAL	ALUMÍNIO ANODIZADO
ACABAMENTO	PINTADO BRANCO BRILHANTE
VIDRO	ESPESSURA 4MM / MINI BOREAL


* CONFERIR MEDIDAS IN LOCO
* DIMENSÕES EM CENTÍMETROS

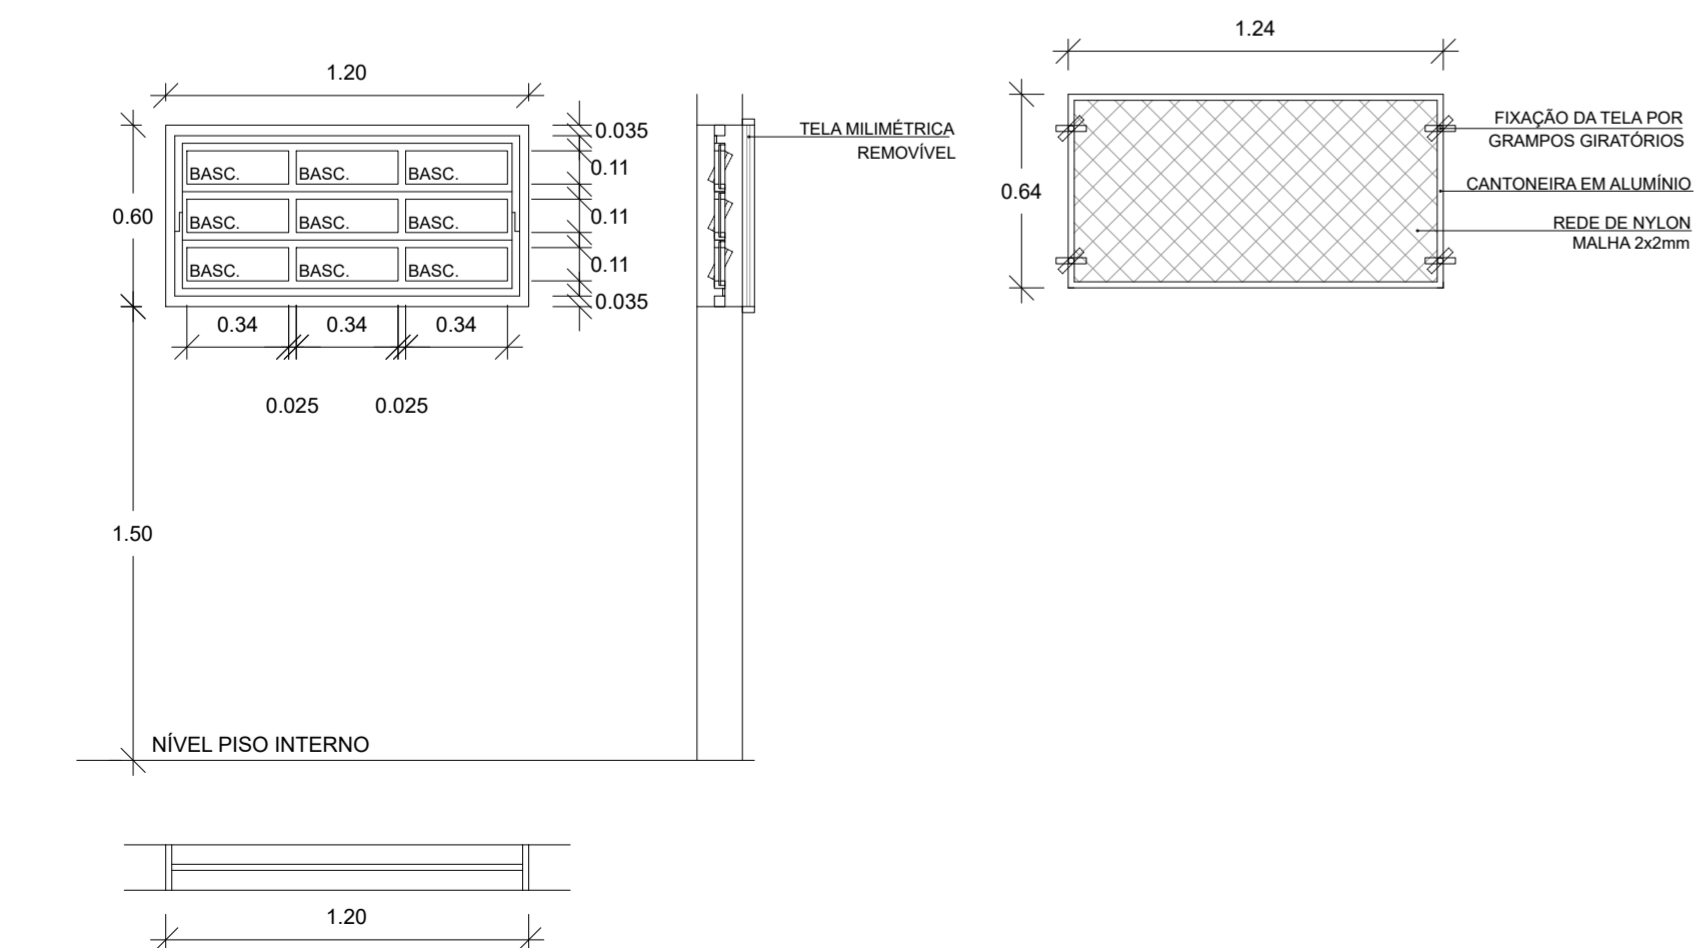

CÓDIGO	J4
DIMENSÃO	120 x 120 x 90
QUANTIDADE	09 UNIDADES
TIPO	BASCULANTE
MATERIAL	ALUMÍNIO ANODIZADO
ACABAMENTO	PINTADO BRANCO BRILHANTE
VIDRO	ESPESSURA 4MM / LISO

* CONFERIR MEDIDAS IN LOCO
* DIMENSÕES EM CENTÍMETROS

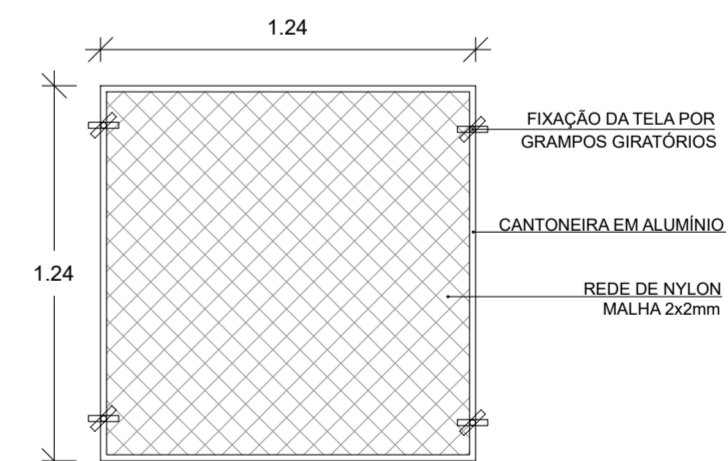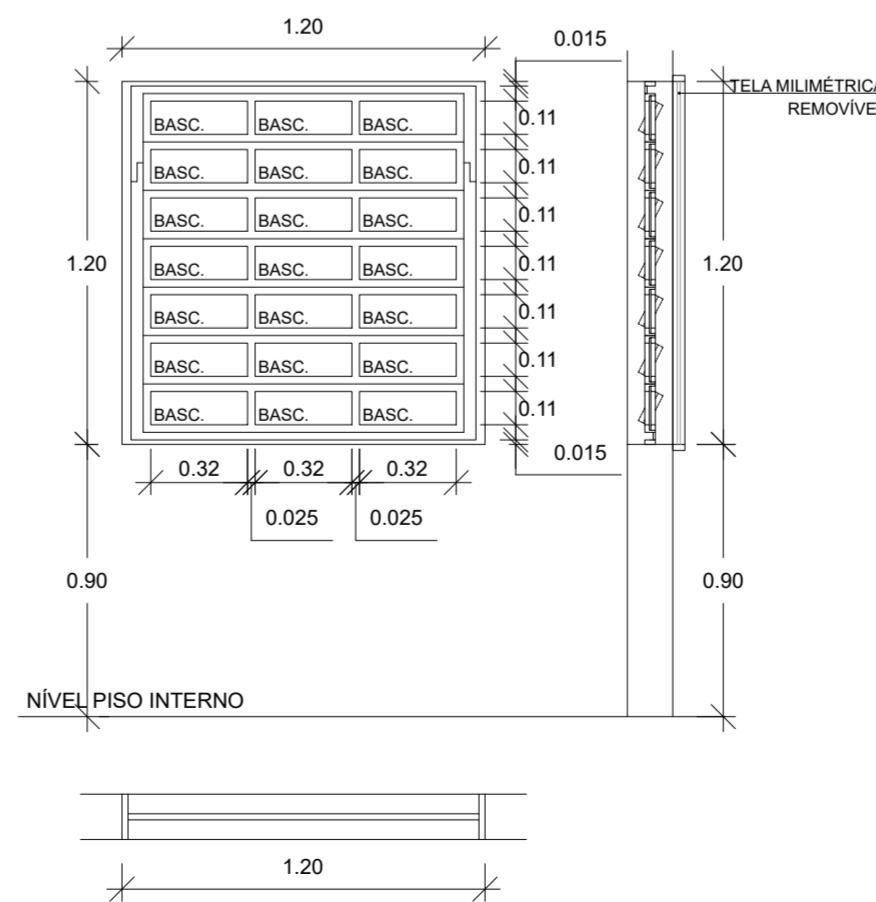

 PREFEITURA DE CANOAS	CLIENTE PREFEITURA MUNICIPAL DE CANOAS GABINETE DO PREFEITO - ESCRITÓRIO DE PROJETOS			
	PROJETO UBS RIO BRANCO RUA EDGAR FRITZ MULLER, 460 - CANOAS/RS			
	CONTEÚDO DETALHAMENTO ESQUADRIAS			
PRANCHA N° DET-01	RESPONSÁVEL TÉCNICO Arq. Edison Reni Pinzon CAU 23705 - 1	PROPRIETÁRIO PREFEITURA MUNICIPAL DE CANOAS - RS		
AUTOR DO PROJETO EDILSON PINZON	CAD MAIARA MACHADO	DATA 06/2023	REVISÃO 00	CONTROLE DE PROJETOS PROJETO DEFINITIVO (x) PROJETO NÃO DEFINITIVO ()
		ÁREA PRÉDIO: 183,49 m² ÁREA RESERVATÓRIO: 9,0 m²	ESCALA 1/25	