

LEGENDA

Caixa de Passagem CP2

Caixa de Passagem CP3

Rede Escavada

Rede - MND

Poste de Concreto - 12m

Poste de Concreto - 15m

Cabo em duto lateral


Splitter proj. Infovias

Cabo tipo Drop. optico 2F - Fig.8

PROJETO VIDEOMONITORAMENTO
Esc.: 1:750

TECHNIQUE Engenharia Assessoria e Planejamento COORDENADOR ENG. MAGNUS R. CORASSINI CREA-RS 152.303	WWW.TECHNIQUE.ENG.BR CONTATO@TECHNIQUE.ENG.BR AV. ENCANTADO, 384/201 +55 (51) 3381-7457	PERIMETRAL OESTE – CANOAS – RS	DADOS DA PRANCHA	DISCIPLINA SEGURANÇA PÚBLICA	CONTEÚDO PROJETO VIDEOMONITORAMENTO	OBSERVAÇÕES E REVISÕES EMIÇÃO R00 EM 15/06/2015	DATA 15/06/2015
		CLIENTE PREFEITURA MUNICIPAL DE CANOAS CANOAS, RS					
				ETAPA PROJETO EXECUTIVO	ESCALA 1:750	DESENHO PRISCILA RODRIGUES RODRIGO VIANNA	NUMERAÇÃO 314

DIREITOS AUTORAIS RESERVADOS

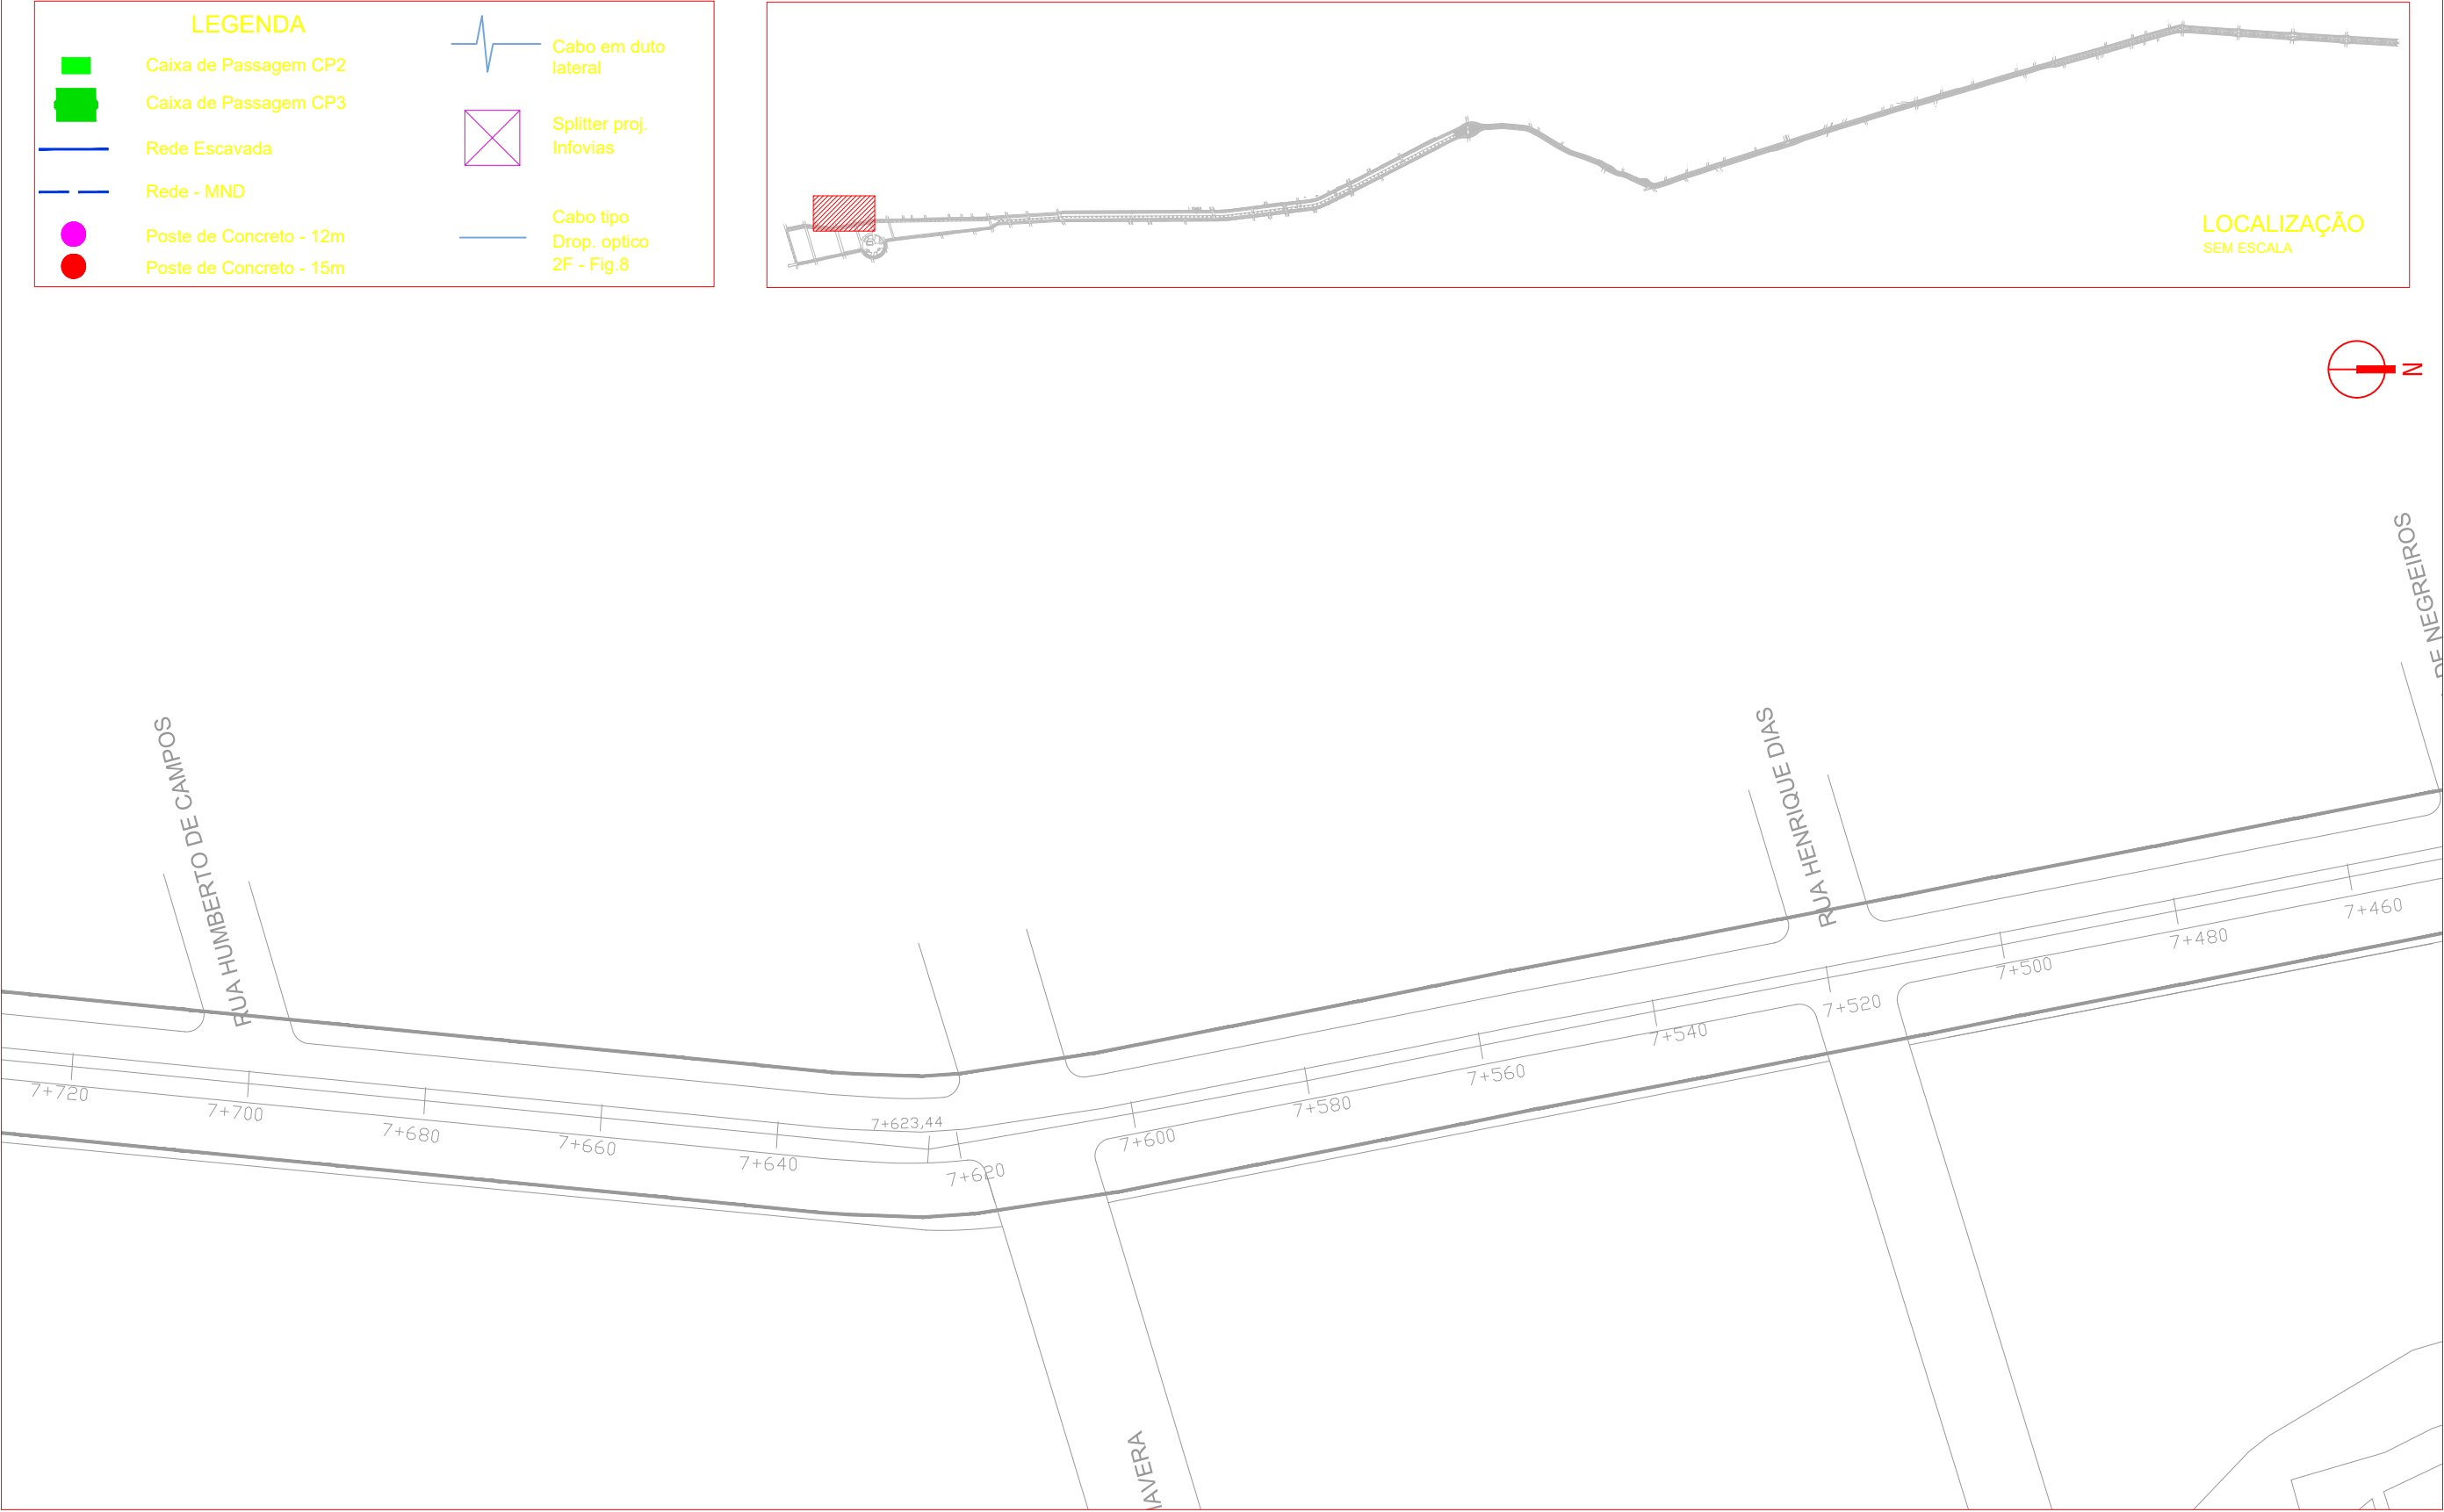

LEGENDA

Caixa de Passagem CP2

Caixa de Passagem CP3

Rede Escavada

Rede - MND

Poste de Concreto - 12m

Poste de Concreto - 15m

Cabo em duto lateral


Splitter proj. Infovias

Cabo tipo Drop. optico 2F - Fig.8

PROJETO VIDEOMONITORAMENTO
Esc.: 1:750

TECHNIQUE ENGENHARIA Assessoria e Planejamento COORDENADOR ENG. MAGNUS R. CORASSINI CREA-RS 152.303	WWW.TECHNIQUE.ENG.BR CONTATO@TECHNIQUE.ENG.BR AV. ENCANTADO, 384/201 +55 (51) 3381-7457	PERIMETRAL OESTE – CANOAS – RS	DADOS DA PRANCHA		OBSERVAÇÕES E REVISÕES	DATA
		CLIENTE PREFEITURA MUNICIPAL DE CANOAS CANOAS, RS	DISCIPLINA SEGURANÇA PÚBLICA	CONTEÚDO PROJETO VIDEOMONITORAMENTO ESCALA 0:750		
			ETAPA PROJETO EXECUTIVO		EMISSION R00 EM 15/06/2015	NUMERAÇÃO
					DESENHO PRISCILA RODRIGUES RODRIGO VIANNA	334

DIREITOS AUTORAIS RESERVADOS

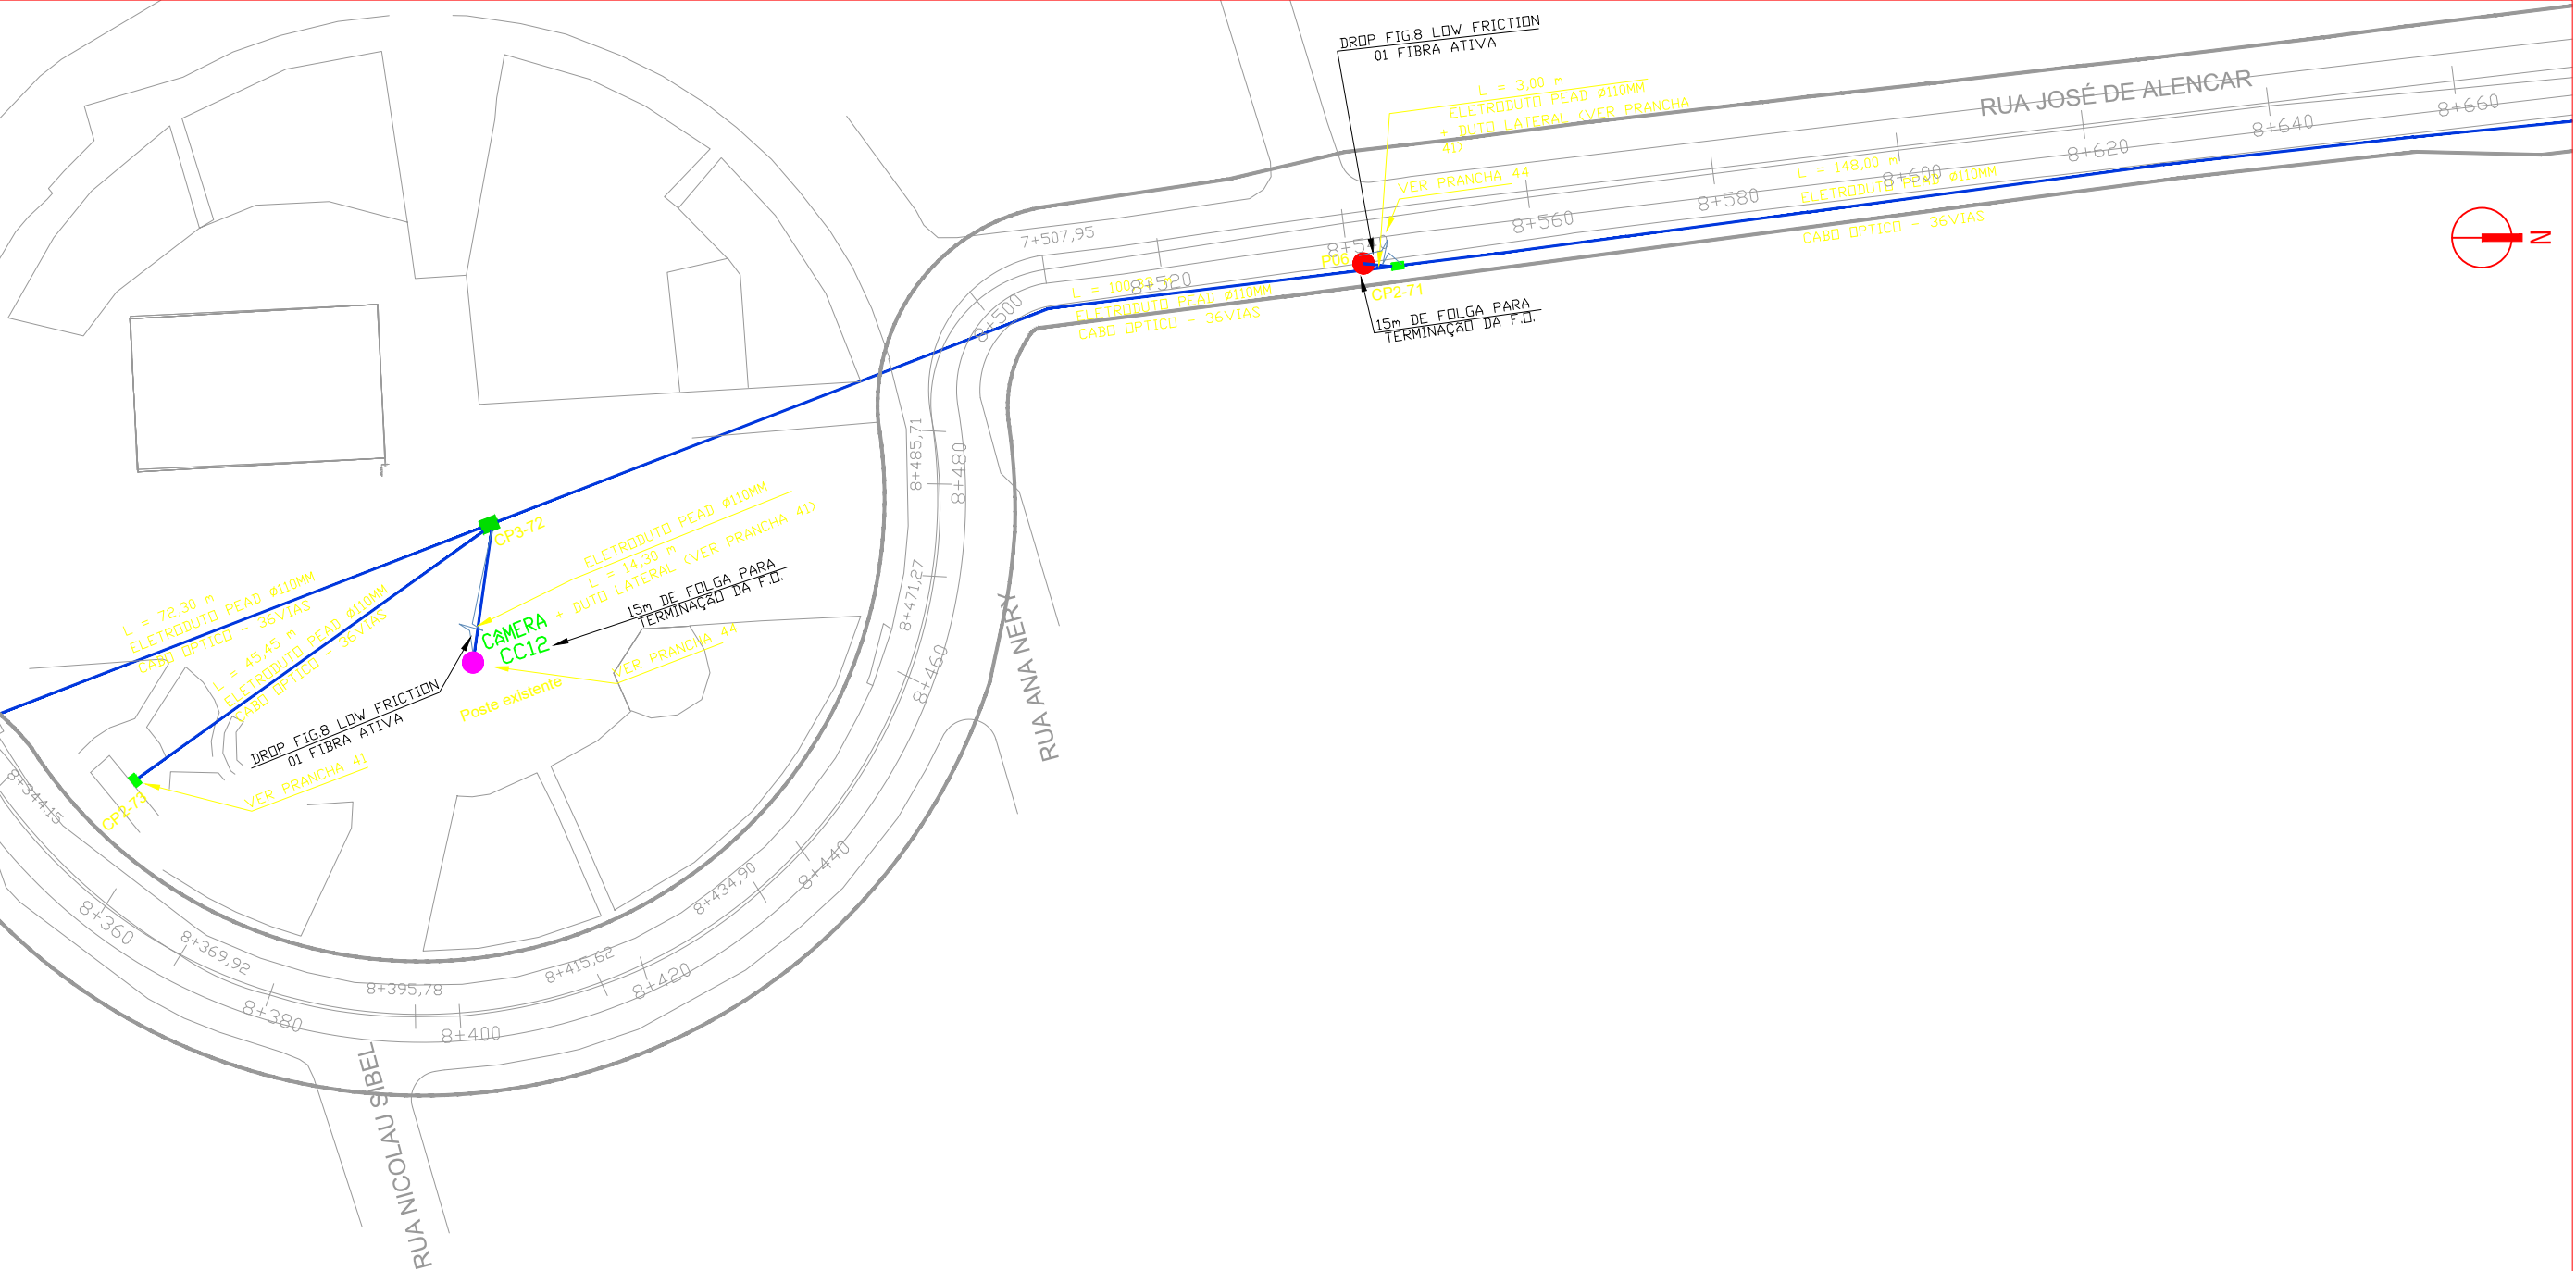

LEGENDA

 Caixa de Passagem CP2

 Caixa de Passagem CP3

 Rede Escavada

 Rede - MND


 Poste de Concreto - 12m

 Poste de Concreto - 15m

 Cabo em duto lateral

 Splitter proj. Infovias


 Cabo tipo Drop. optico 2F - Fig.8

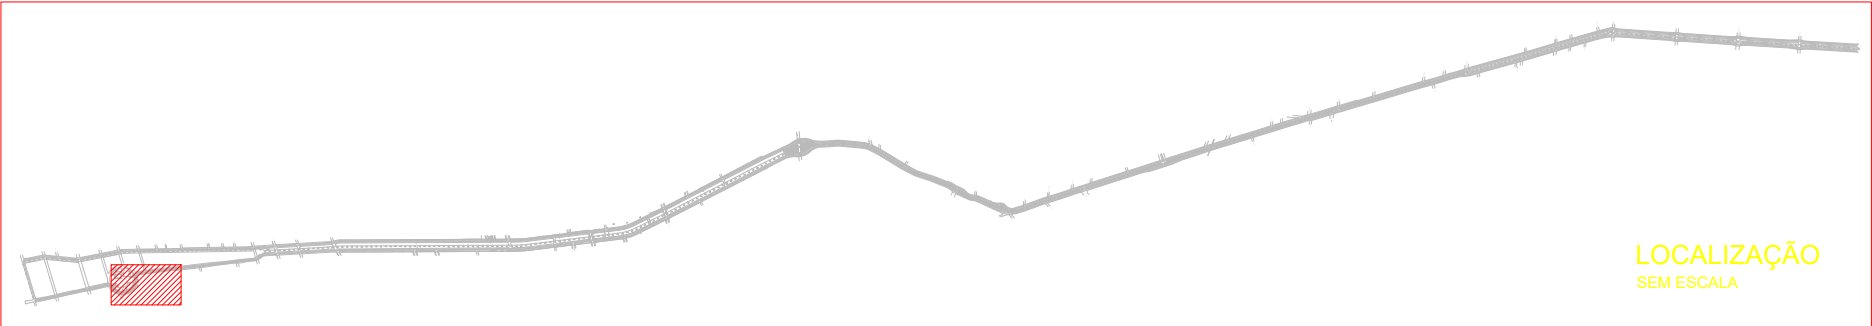

PROJETO VIDEOMONITORAMENTO

Esc.: 1:750

 COORDENADOR ENG. MAGNUS R. CORASSINI CREA-RS 152.303	WWW.TECHNIQUE.ENG.BR CONTATO@TECHNIQUE.ENG.BR AV. ENCANTADO, 384/201 +55 (51) 3381-7457 PERIMETRAL OESTE – CANOAS – RS	DADOS DA PRANCHA DISCIPLINA SEGURANÇA PÚBLICA CONTEÚDO PROJETO VIDEOMONITORAMENTO ETAPA PROJETO EXECUTIVO ESCALA 1:750	OBSERVAÇÕES E REVISÕES EMISSÃO R00 EM 15/06/2015 DESENHO PRISCILA RODRIGUES RODRIGO VIANNA	DATA 15/06/2015 NUMERAÇÃO 344

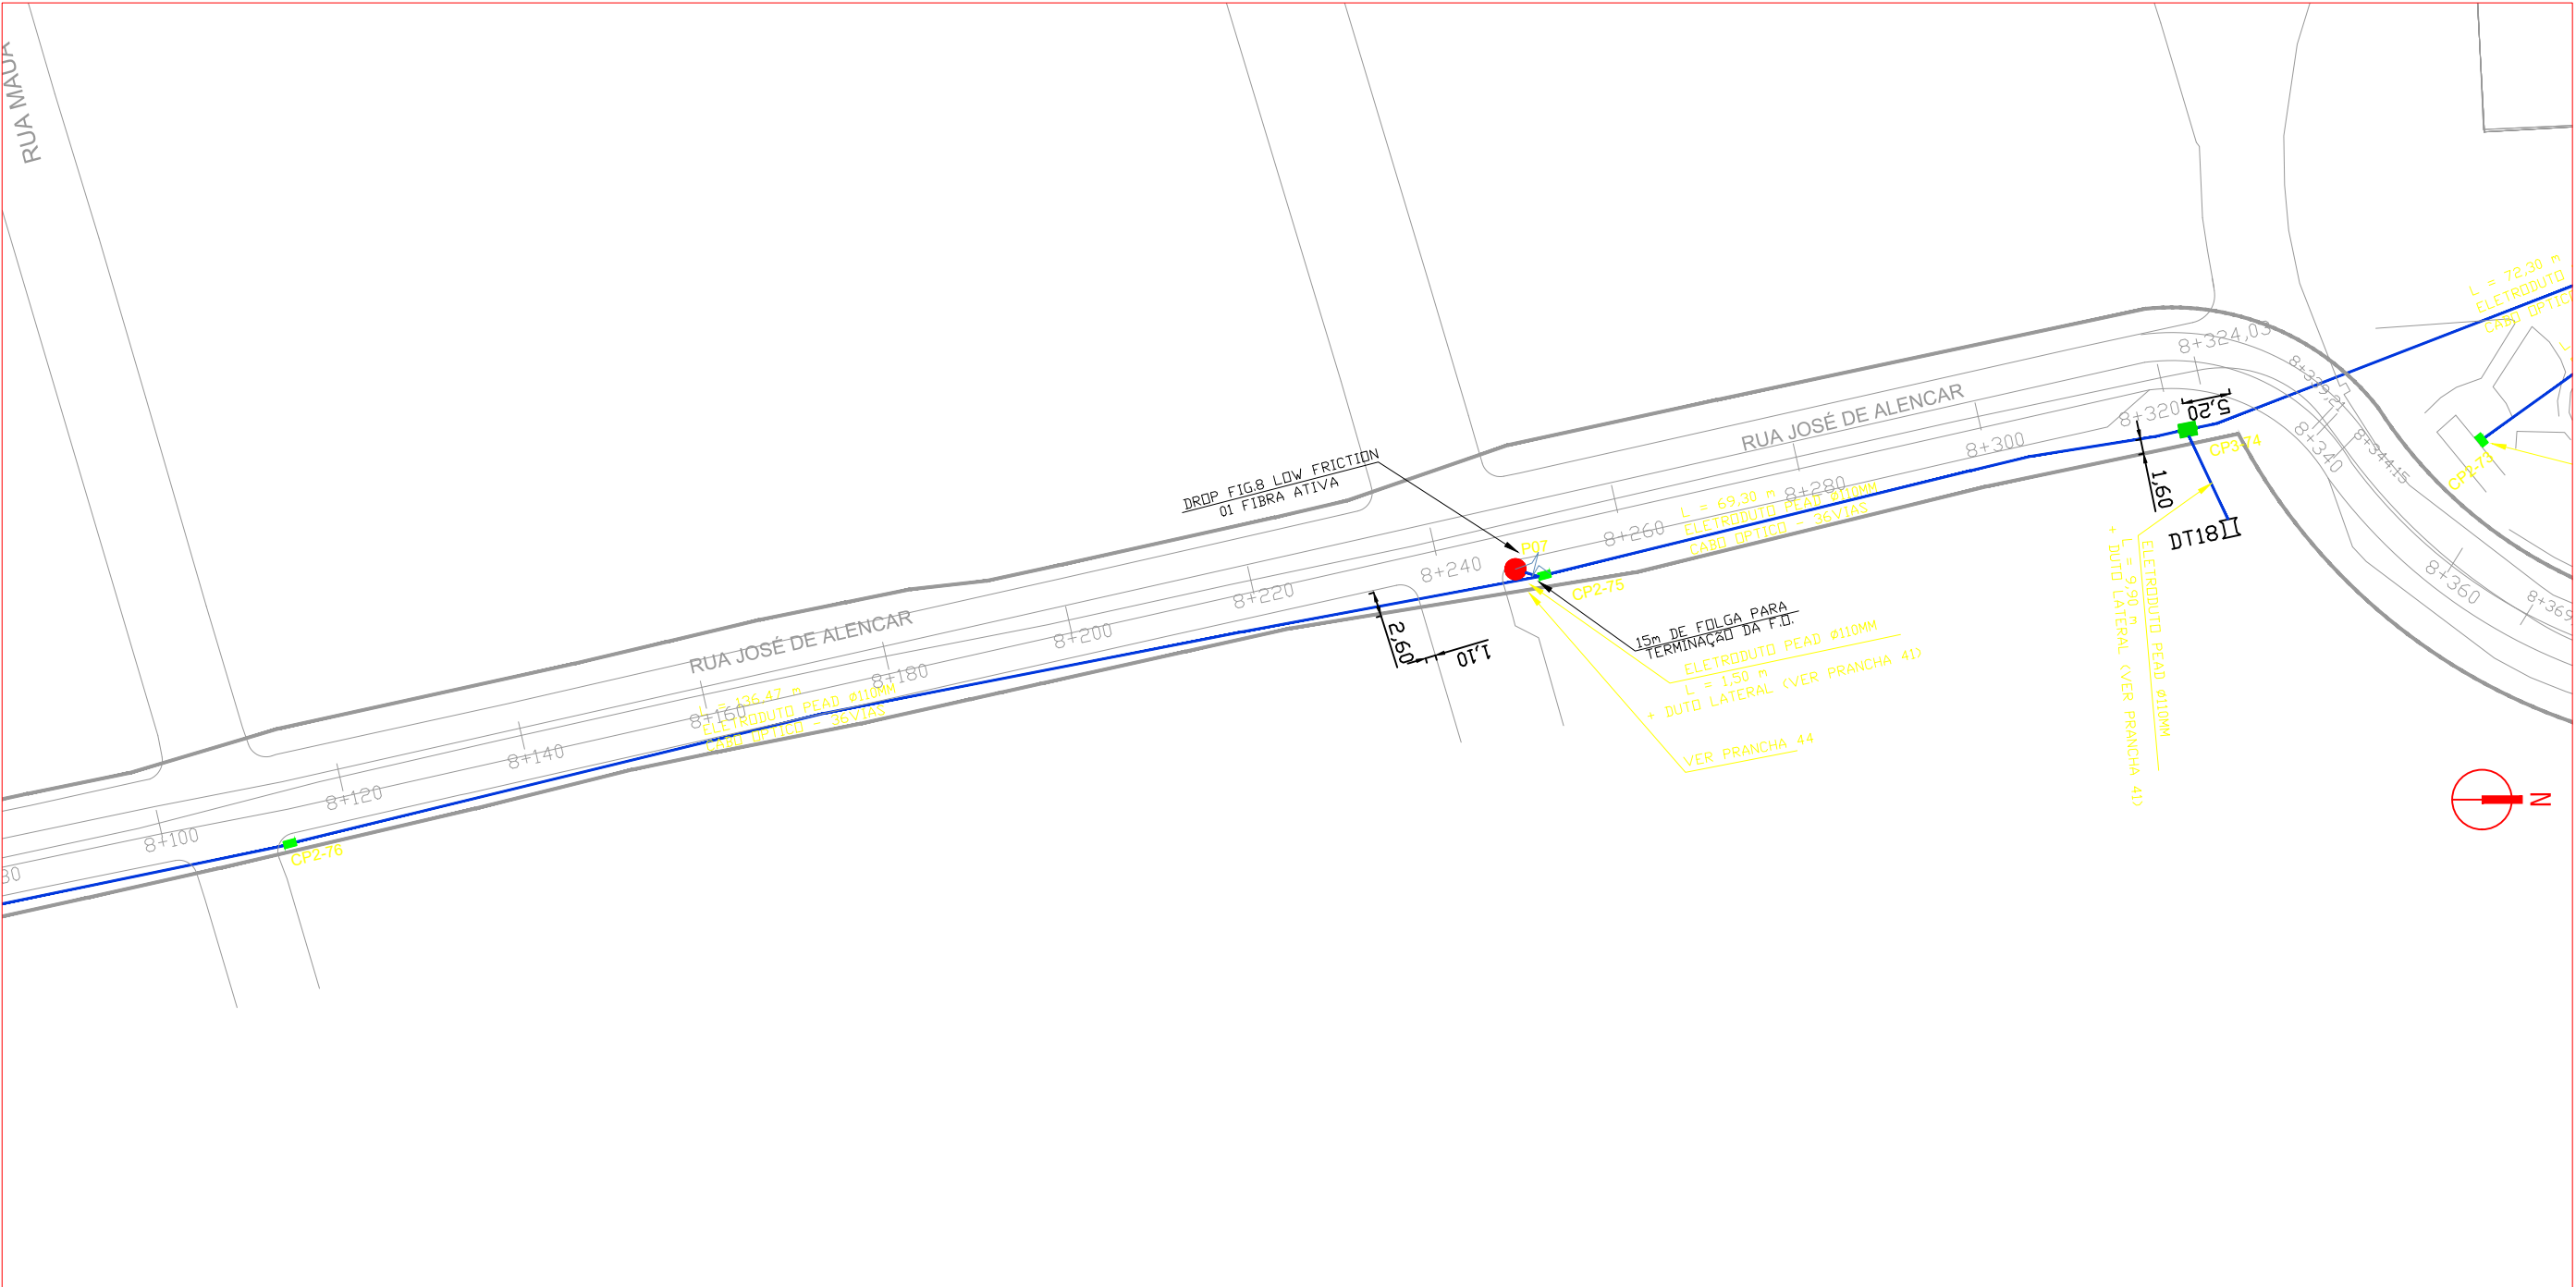

LEGENDA

Caixa de Passagem CP2

Caixa de Passagem CP3

Rede Escavada

Rede - MND


Poste de Concreto - 12m

Poste de Concreto - 15m

Cabo em duto lateral

Splitter proj. Infovias

Cabo tipo Drop. optico 2F - Fig.8

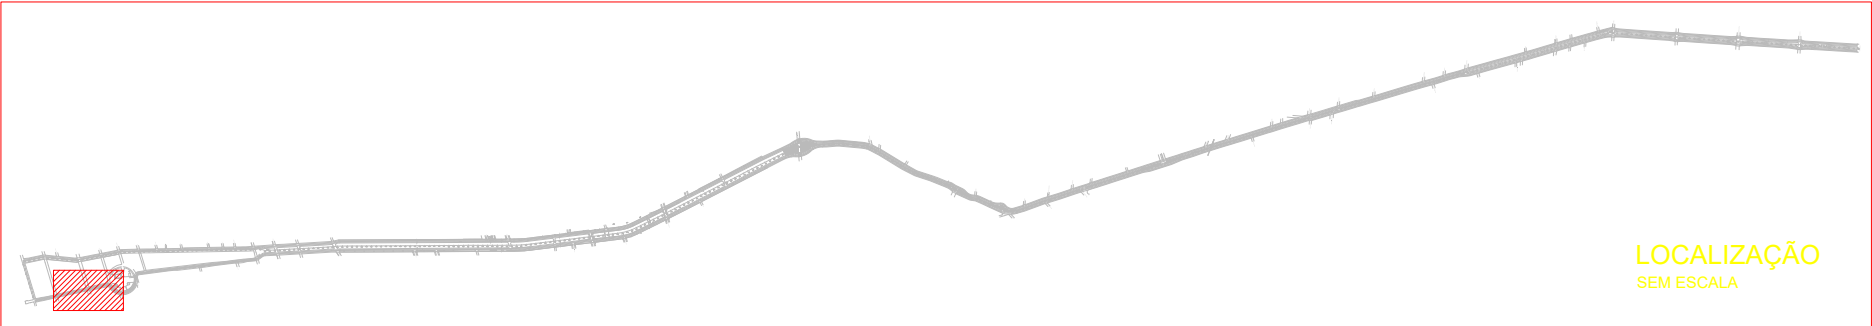

PROJETO VIDEOMONITORAMENTO

Esc.: 1:750

TECHNIQUE ENGENHARIA Assessoria e Planejamento COORDENADOR ENG. MAGNUS R. CORASSINI CREA-RS 152.303	WWW.TECHNIQUE.ENG.BR CONTATO@TECHNIQUE.ENG.BR AV. ENCANTADO, 384/201 +55 (51) 3381-7457	PERIMETRAL OESTE – CANOAS – RS	CLIENTE PREFEITURA MUNICIPAL DE CANOAS CANOAS, RS	DADOS DA PRANCHA DISCIPLINA SEGURANÇA PÚBLICA CONTEÚDO PROJETO VIDEOMONITORAMENTO ETAPA PROJETO EXECUTIVO: 750	OBSERVAÇÕES E REVISÕES EMISSÃO R00 EM 15/06/2015 DESENHO PRISCILA RODRIGUES RODRIGO VIANNA	DATA 15/06/2015 NUMERAÇÃO 354