
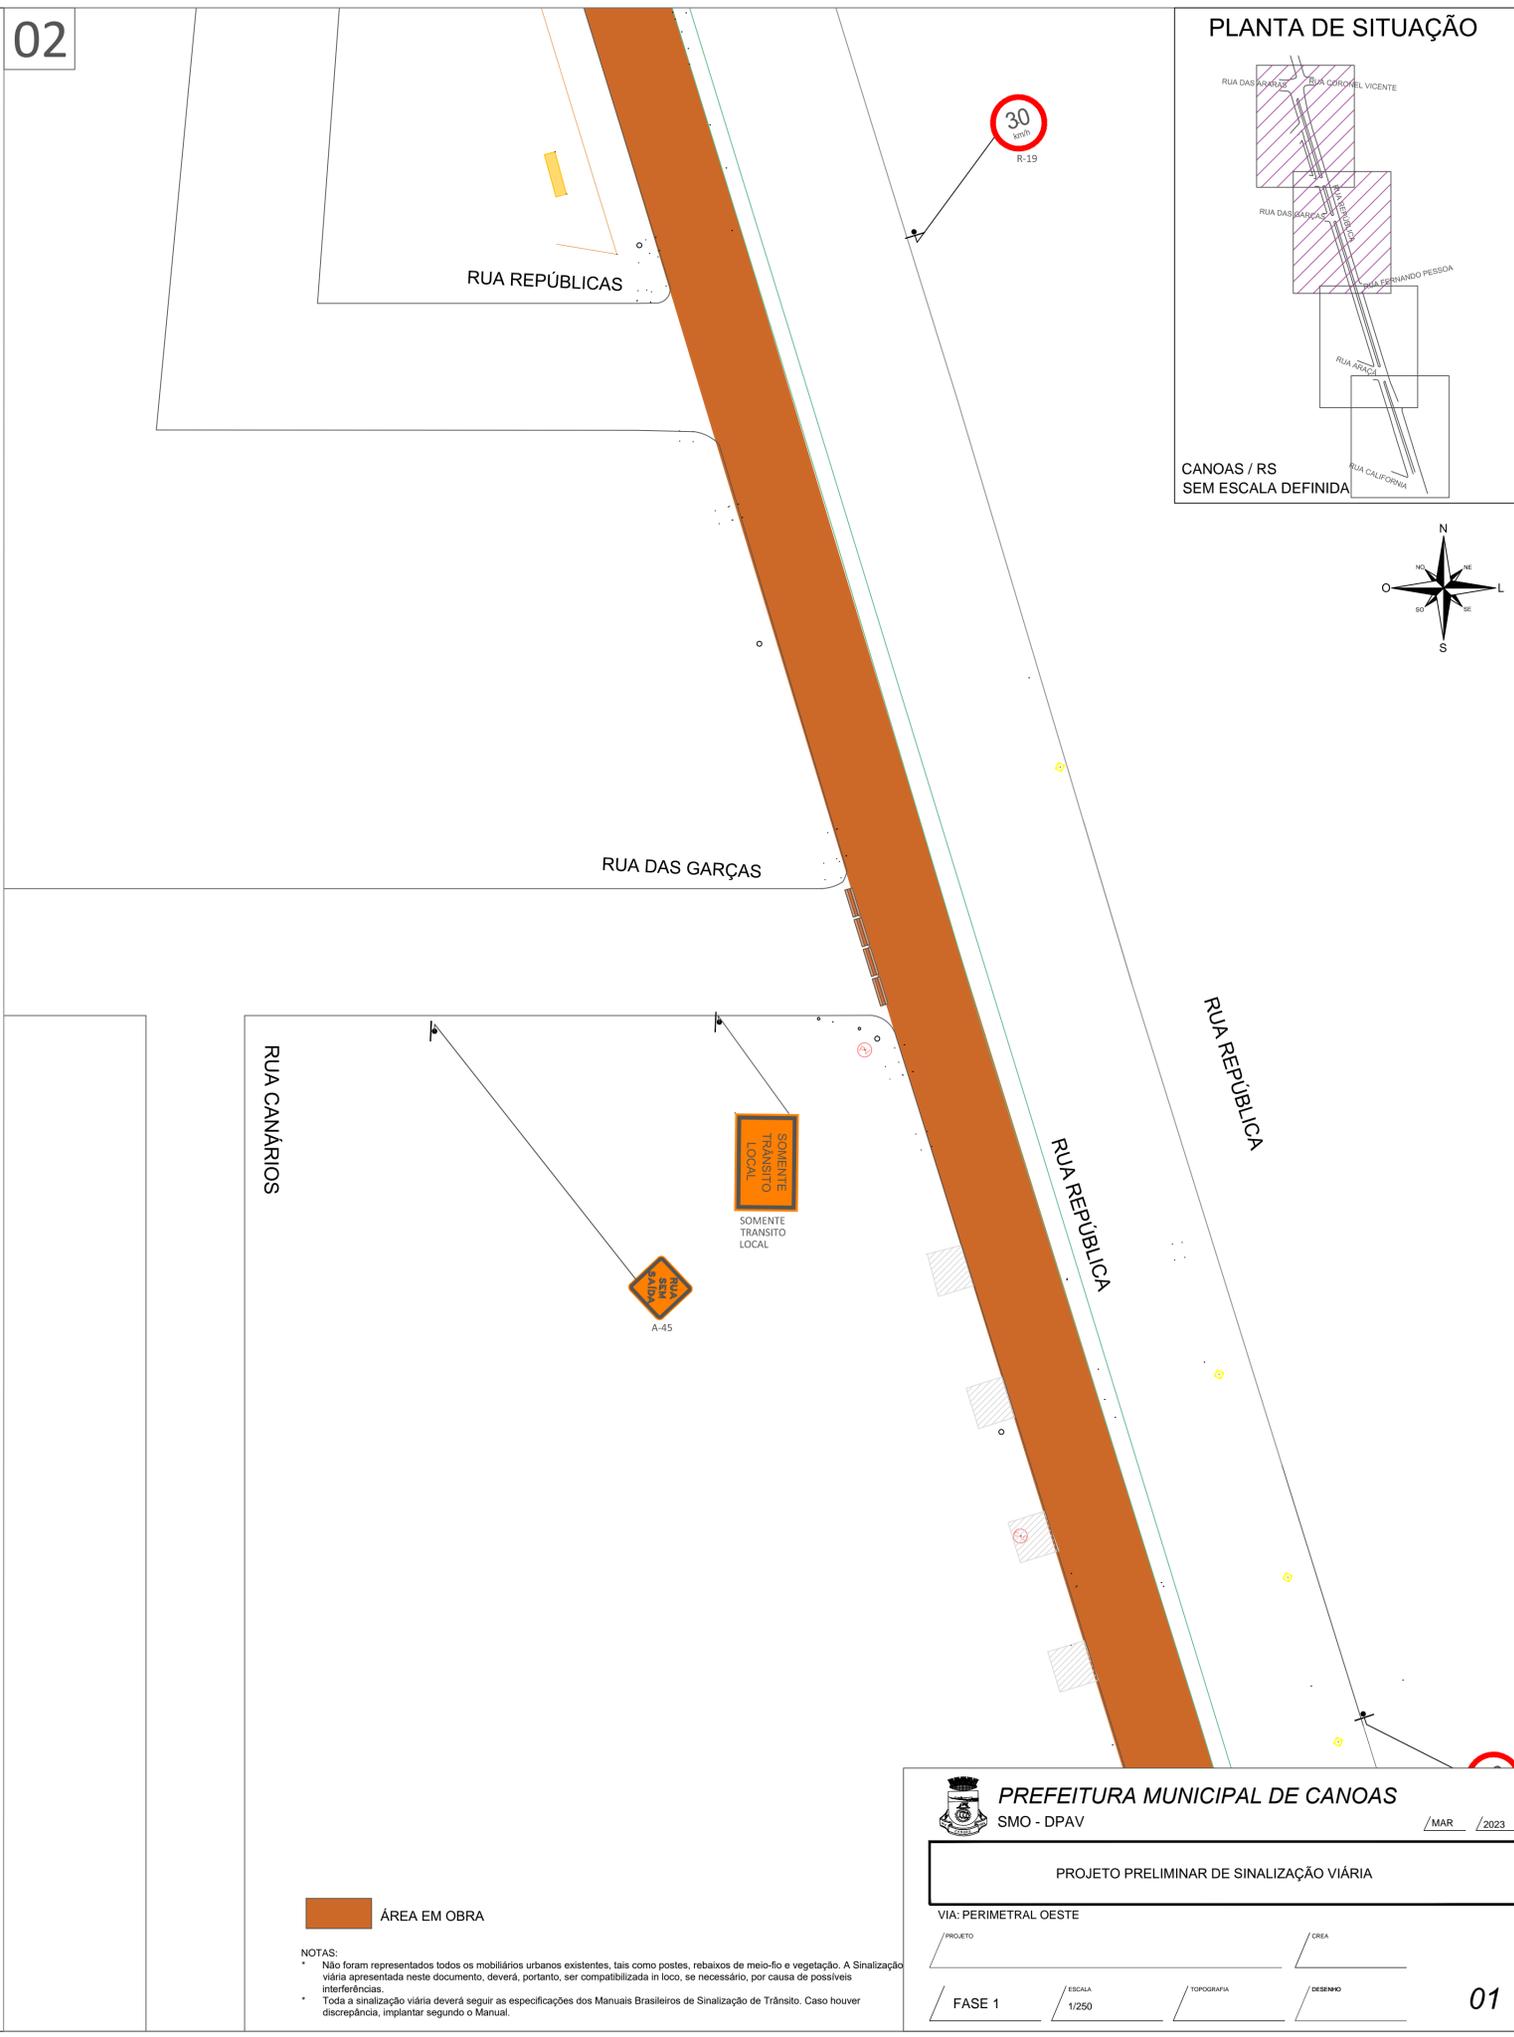
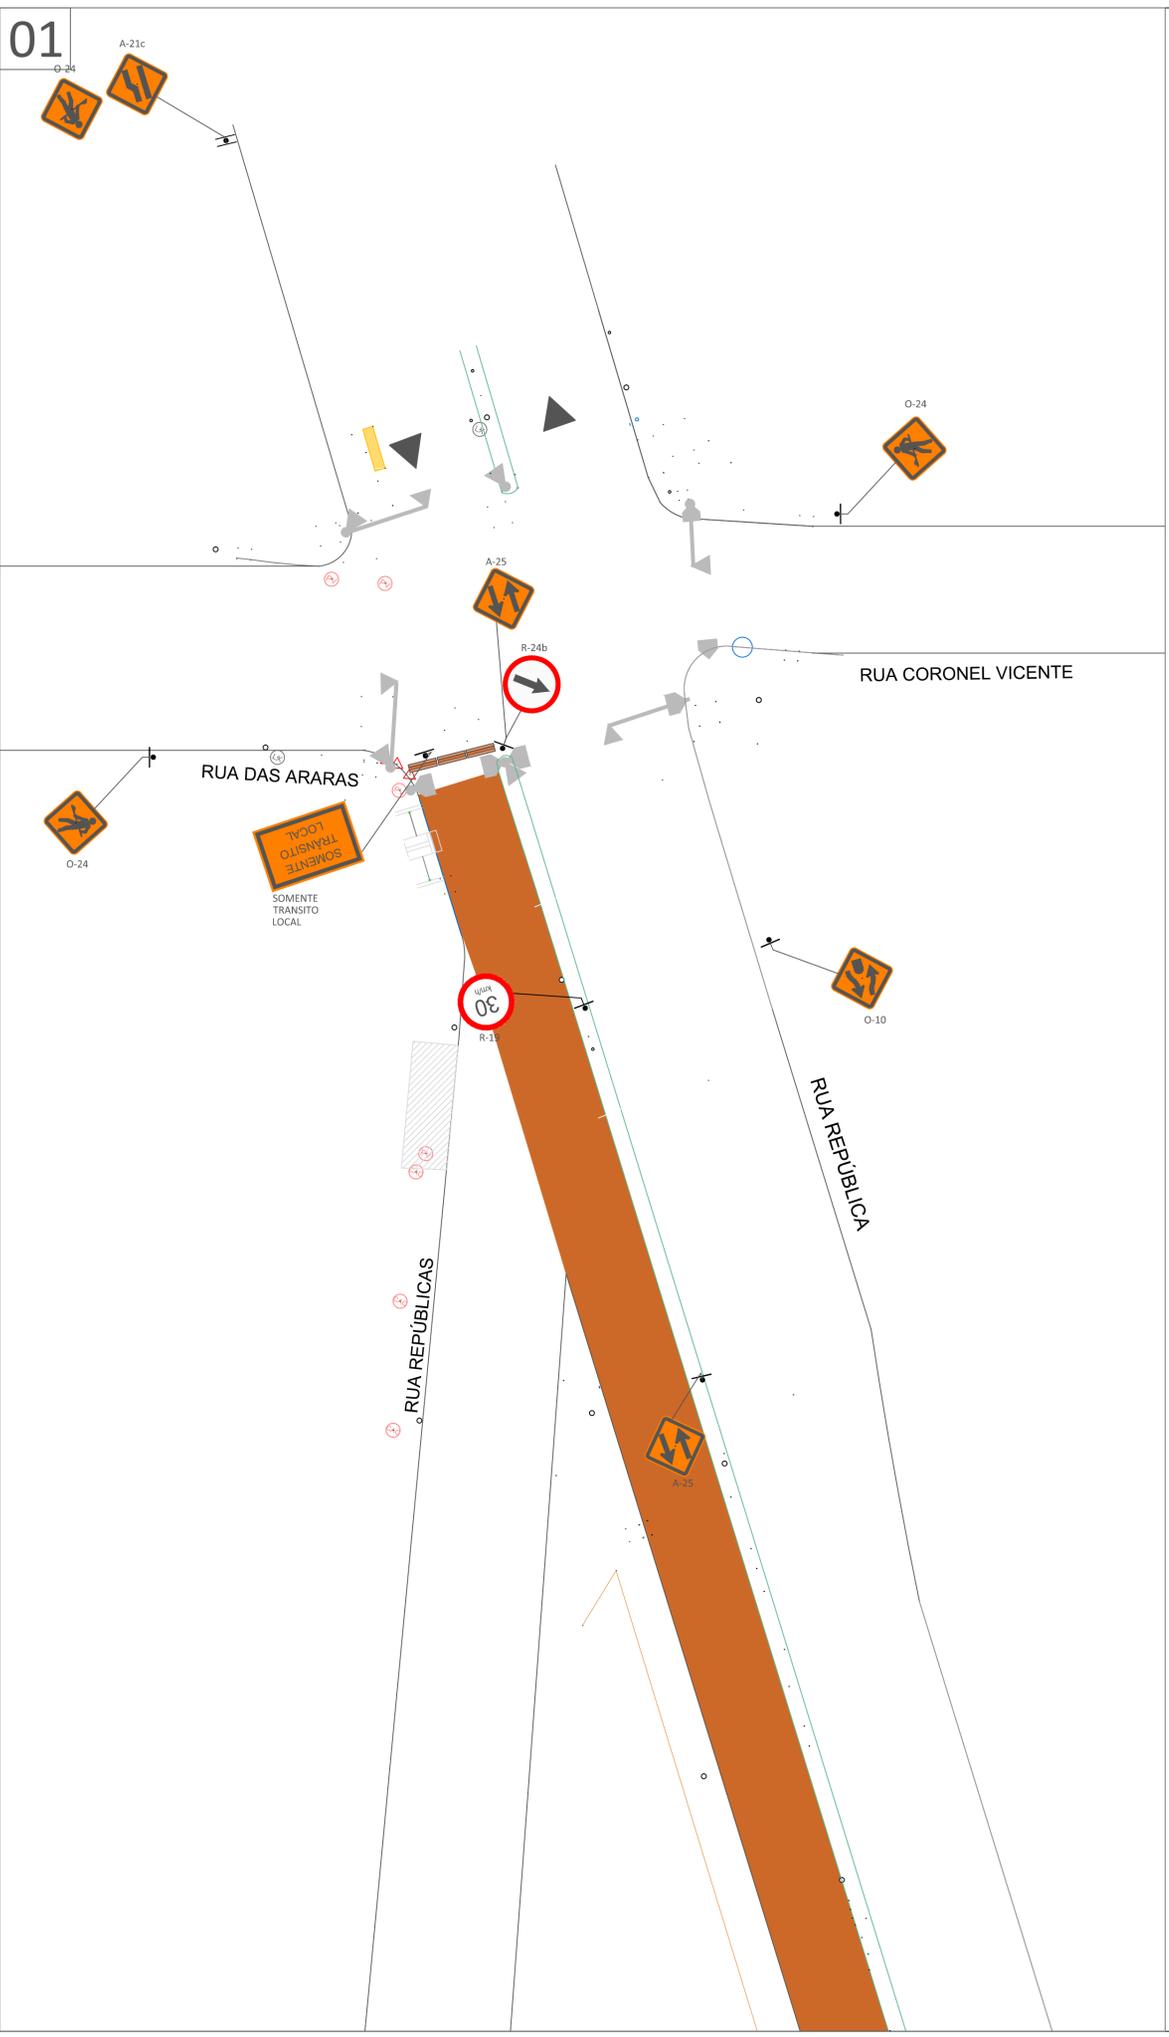
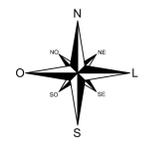


01

02

PLANTA DE SITUAÇÃO

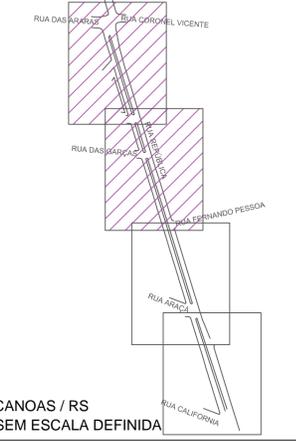

**ÁREA EM OBRA**

**NOTAS:**

- Não foram representados todos os mobiliários urbanos existentes, tais como postes, rebaixos de meio-fio e vegetação. A Sinalização viária apresentada neste documento, deverá, portanto, ser compatibilizada in loco, se necessário, por causa de possíveis interferências.
- Toda a sinalização viária deverá seguir as especificações dos Manuais Brasileiros de Sinalização de Tráfego. Caso houver discrepância, implantar segundo o Manual.

**PREFEITURA MUNICIPAL DE CANOAS**  
SMO - DPAV / MAR / 2023


**PROJETO PRELIMINAR DE SINALIZAÇÃO VIÁRIA**

VIA: PERIMETRAL OESTE


PROJETO	CREA
FASE 1	DESENHO

ESCALA 1/250 TOPOGRAFIA


03

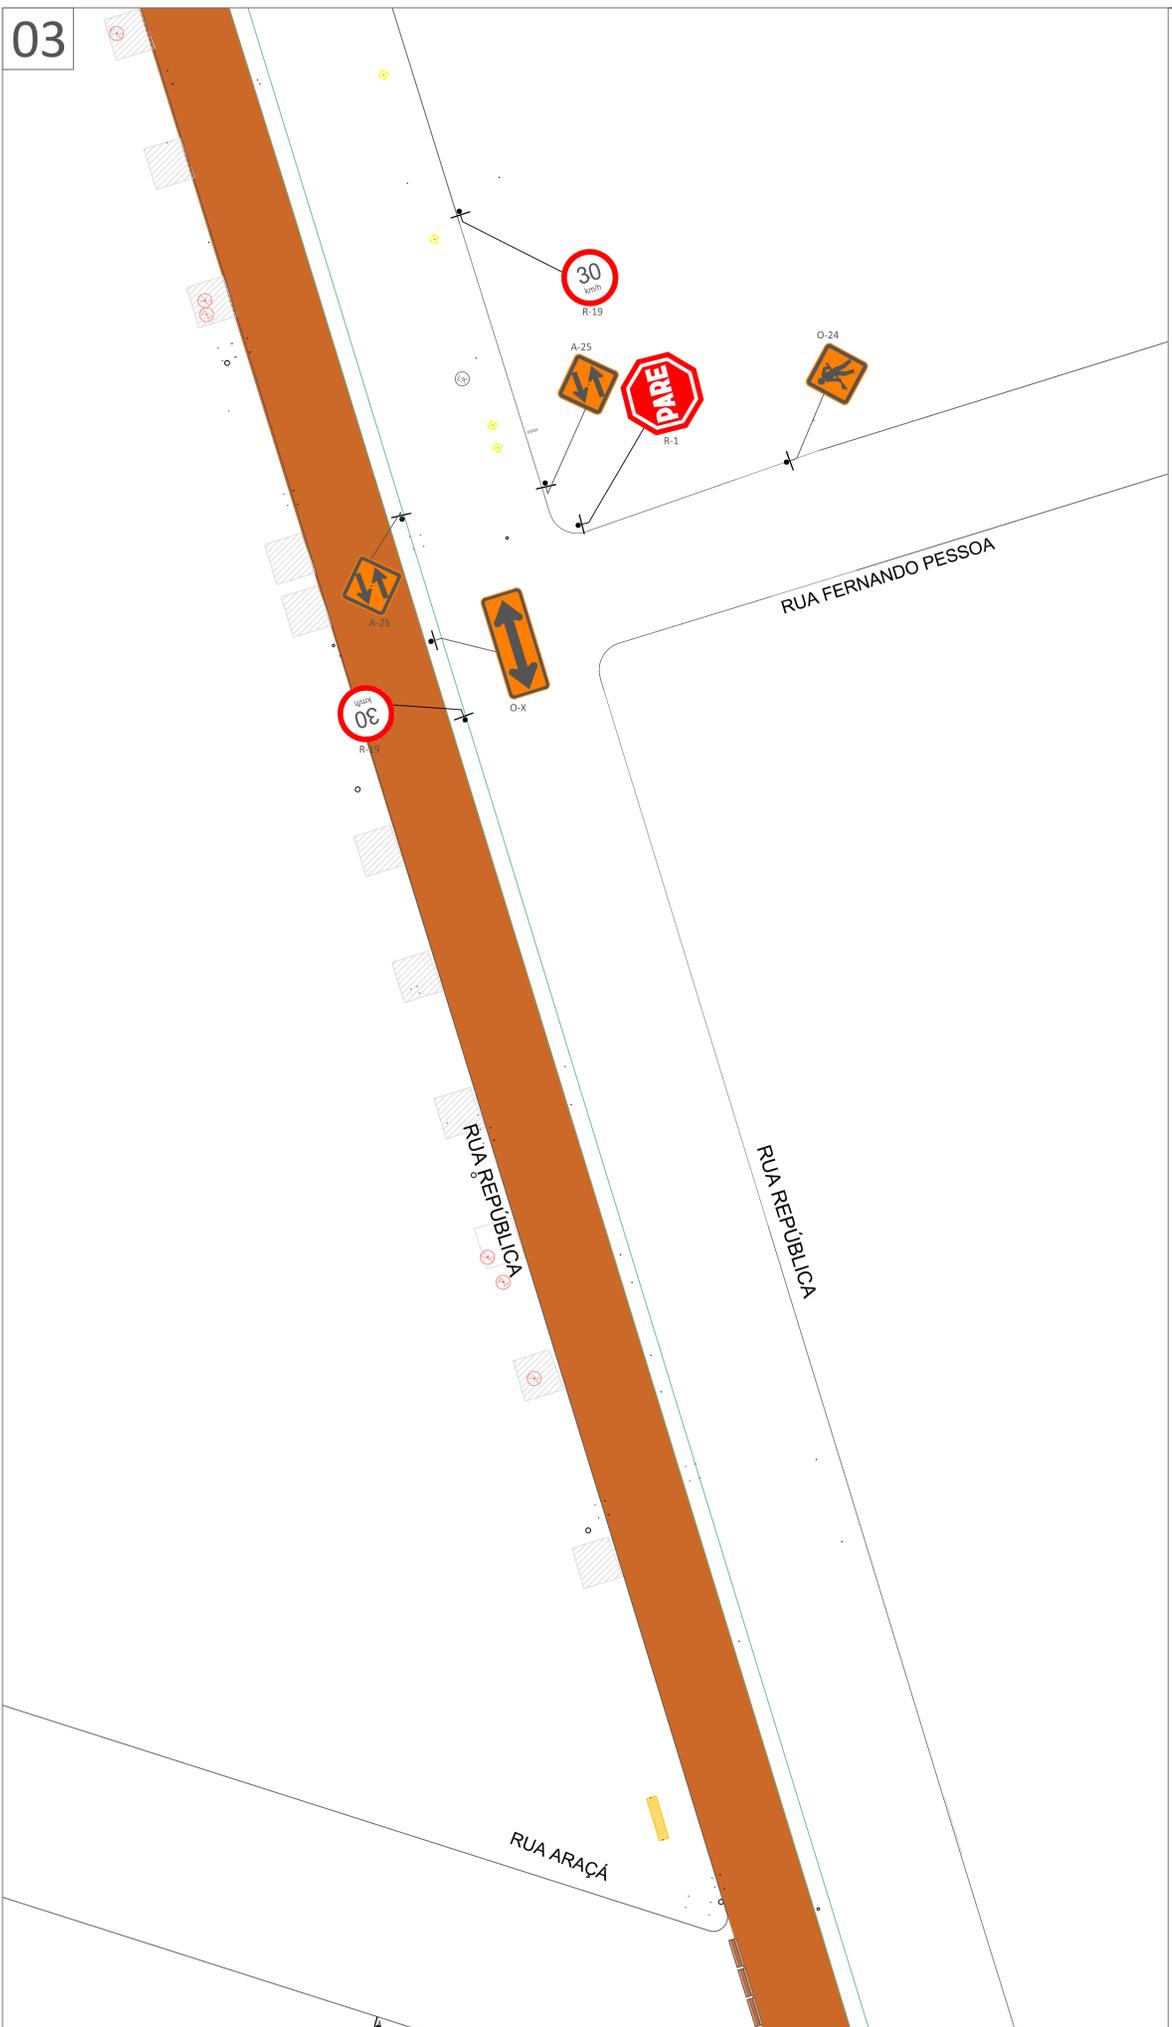

04

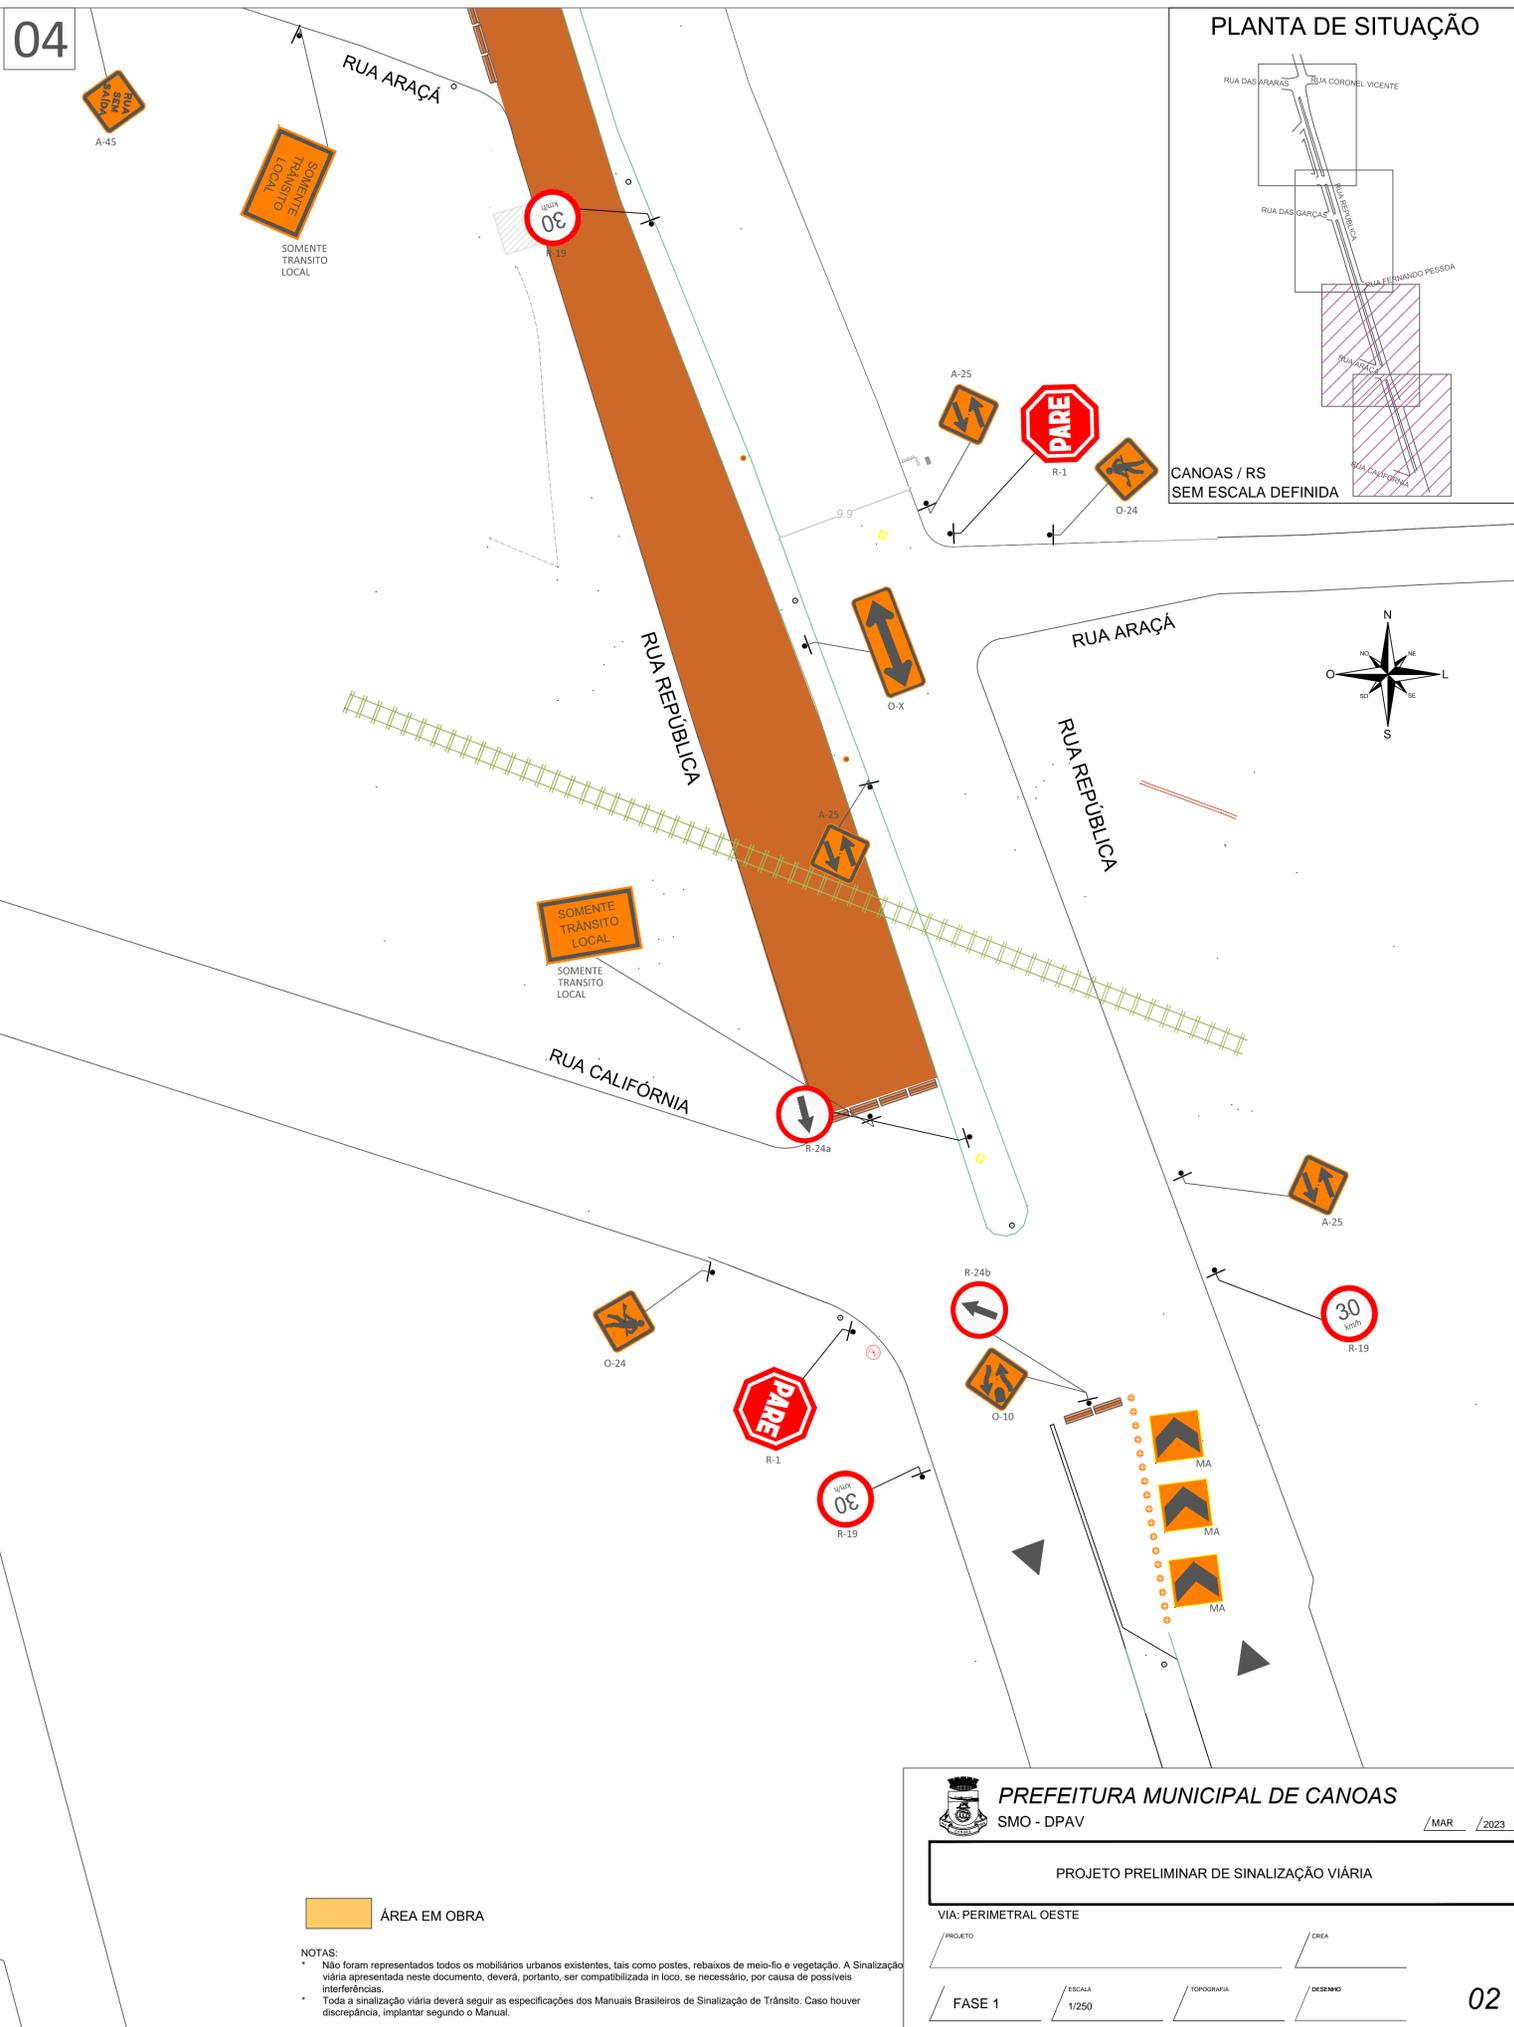

PLANTA DE SITUAÇÃO

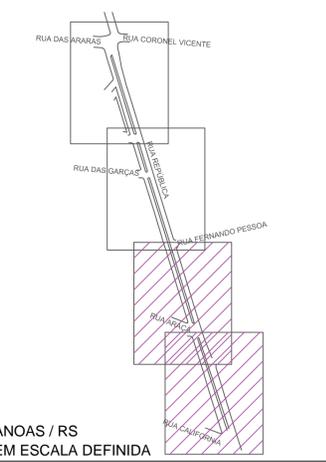

ÁREA EM OBRA

NOTAS:


- Não foram representados todos os mobiliários urbanos existentes, tais como postes, rebaixos de meio-fio e vegetação. A Sinalização viária apresentada neste documento, deverá, portanto, ser compatibilizada in loco, se necessário, por causa de possíveis interferências.
- Toda a sinalização viária deverá seguir as especificações dos Manuais Brasileiros de Sinalização de Trânsito. Caso houver discrepância, implantar segundo o Manual.

**PREFEITURA MUNICIPAL DE CANOAS**  
 SMO - DPAV / MAR / 2023

PROJETO PRELIMINAR DE SINALIZAÇÃO VIÁRIA


VIA: PERIMETRAL OESTE

PROJETO: \_\_\_\_\_ CREA: \_\_\_\_\_  
 FASE 1 / ESCALA 1/250 / TOPOGRAFIA: \_\_\_\_\_ DESENHO: \_\_\_\_\_

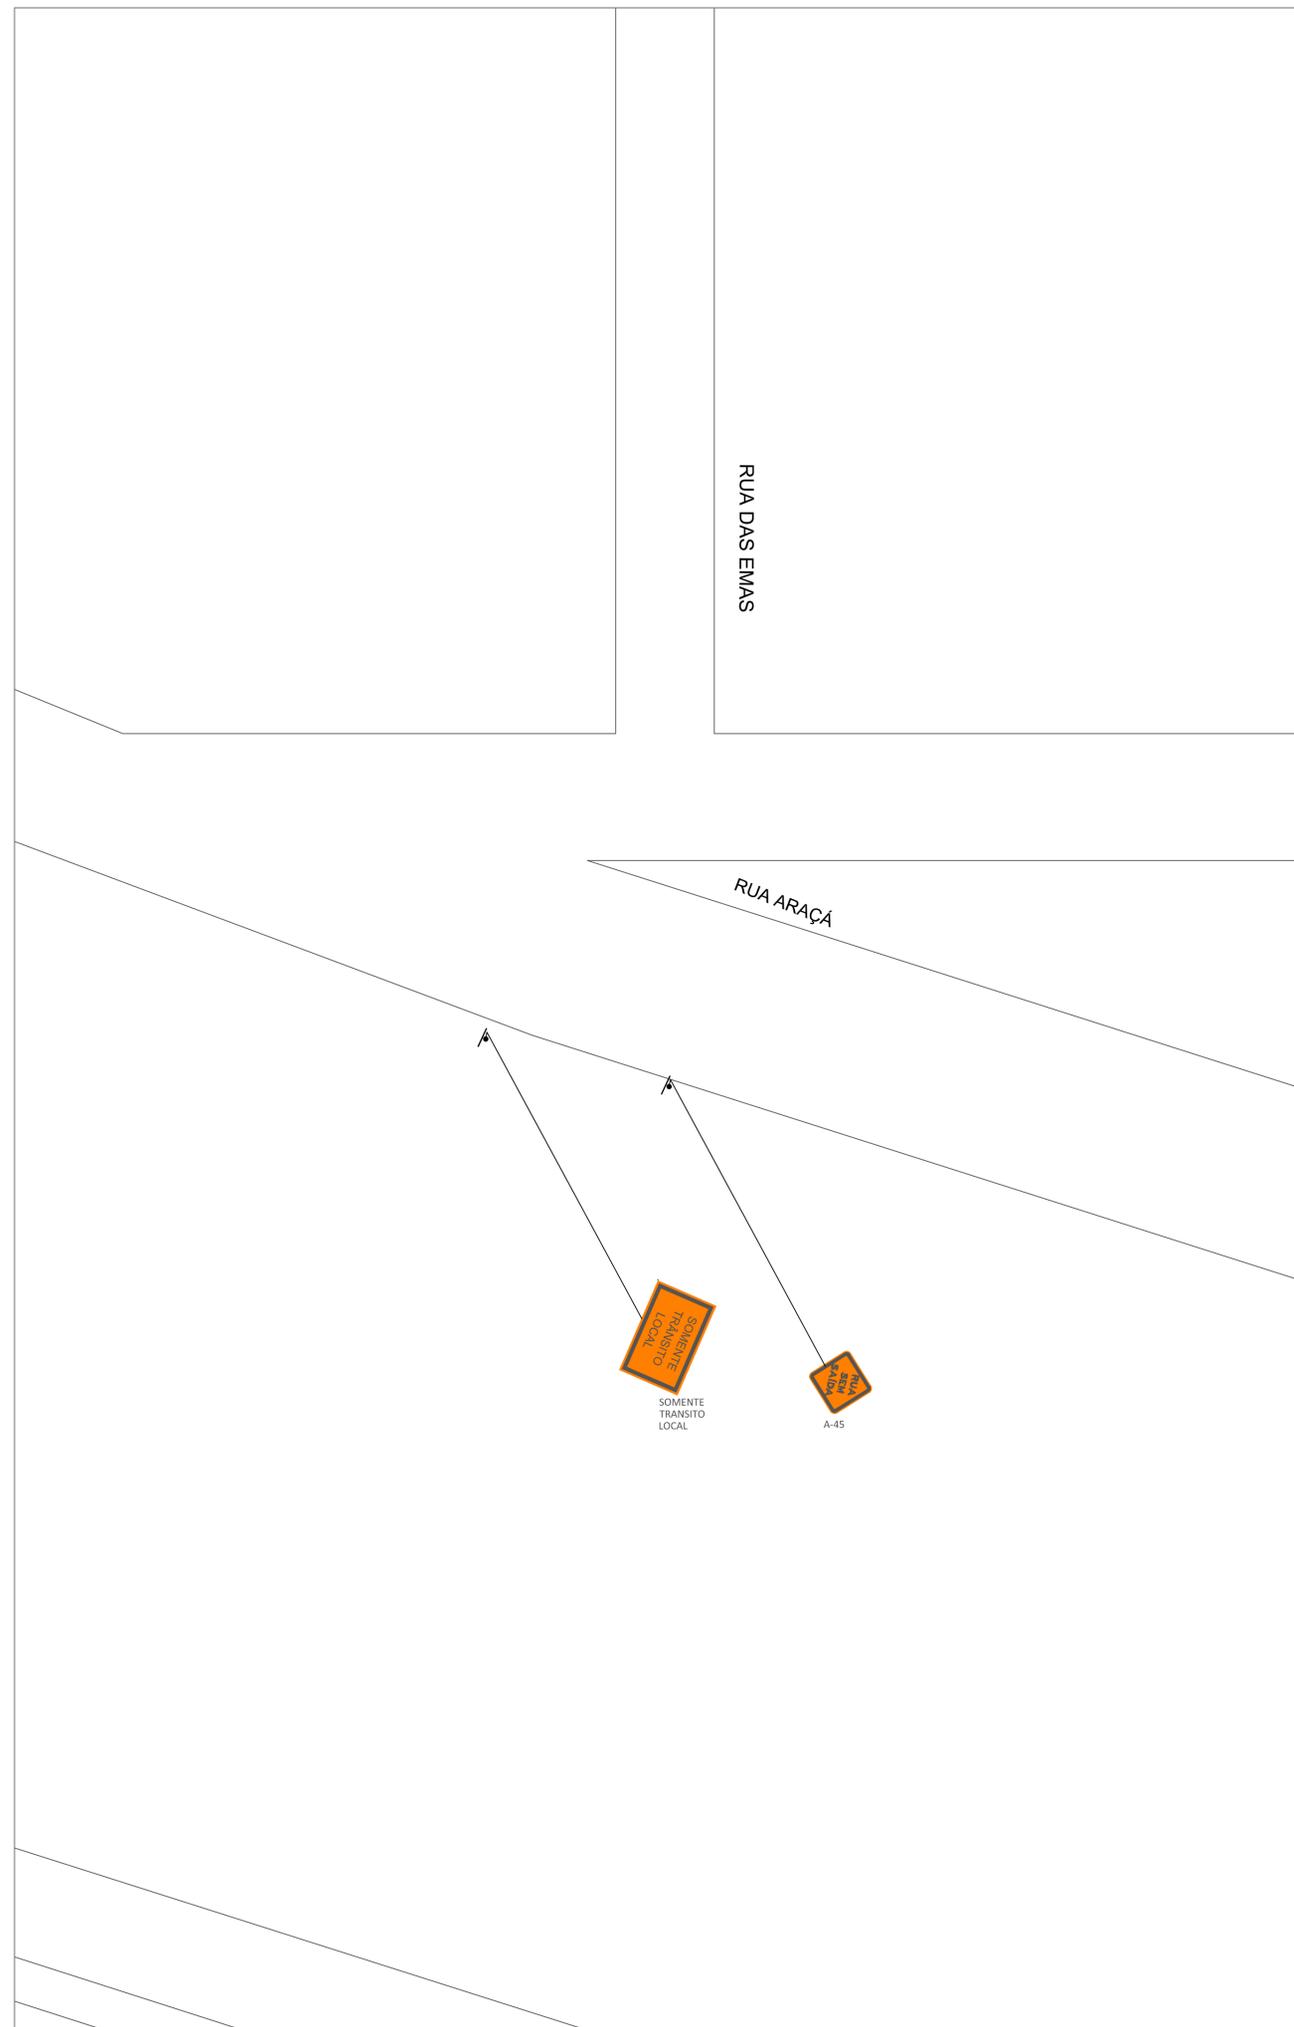


FASE 1						
SINALIZAÇÃO DE REGULAMENTAÇÃO						
Código	Quantidade	Dimensões	D1	D2	Área	Área Total
R-24a	1	Diâmetro	0,50 m	-	0,20 m²	0,20 m²
R-24b	2	Diâmetro	0,50 m	-	0,20 m²	0,40 m²
R-1	3	Lado	0,25 m	-	0,21 m²	0,63 m²
R-19 (30)	7	Diâmetro	0,50 m	-	0,20 m²	1,40 m²
SINALIZAÇÃO TEMPORÁRIA						
A-24	7	Lado	0,50 m	0,50 m	0,25 m²	1,75 m²
A-21b	1	Lado	0,50 m	0,50 m	0,25 m²	0,25 m²
A-21c	1	Lado	0,50 m	0,50 m	0,25 m²	0,25 m²
A-25	7	Lado	0,50 m	0,50 m	0,25 m²	1,75 m²
A-45	3	Lado	0,50 m	0,50 m	0,25 m²	0,75 m²
O-10	2	Lado	0,50 m	0,50 m	0,25 m²	0,50 m²
O-X	2	Lado	0,80 m	0,60 m	0,48 m²	0,96 m²
MA	3	Lado	0,40 m	0,50 m	0,20 m²	0,60 m²
SOMENTE TRANSITO LOCAL	5	Lado	1,00 m	0,80 m	0,80 m²	4,00 m²
CILINDRO	17					
CAVALETE	20					
BALIZA						
Código	Tipo	Altura	Quant.			
s1	Baliza	3,00 m	44			
s2	Baliza	3,50 m	0			


01

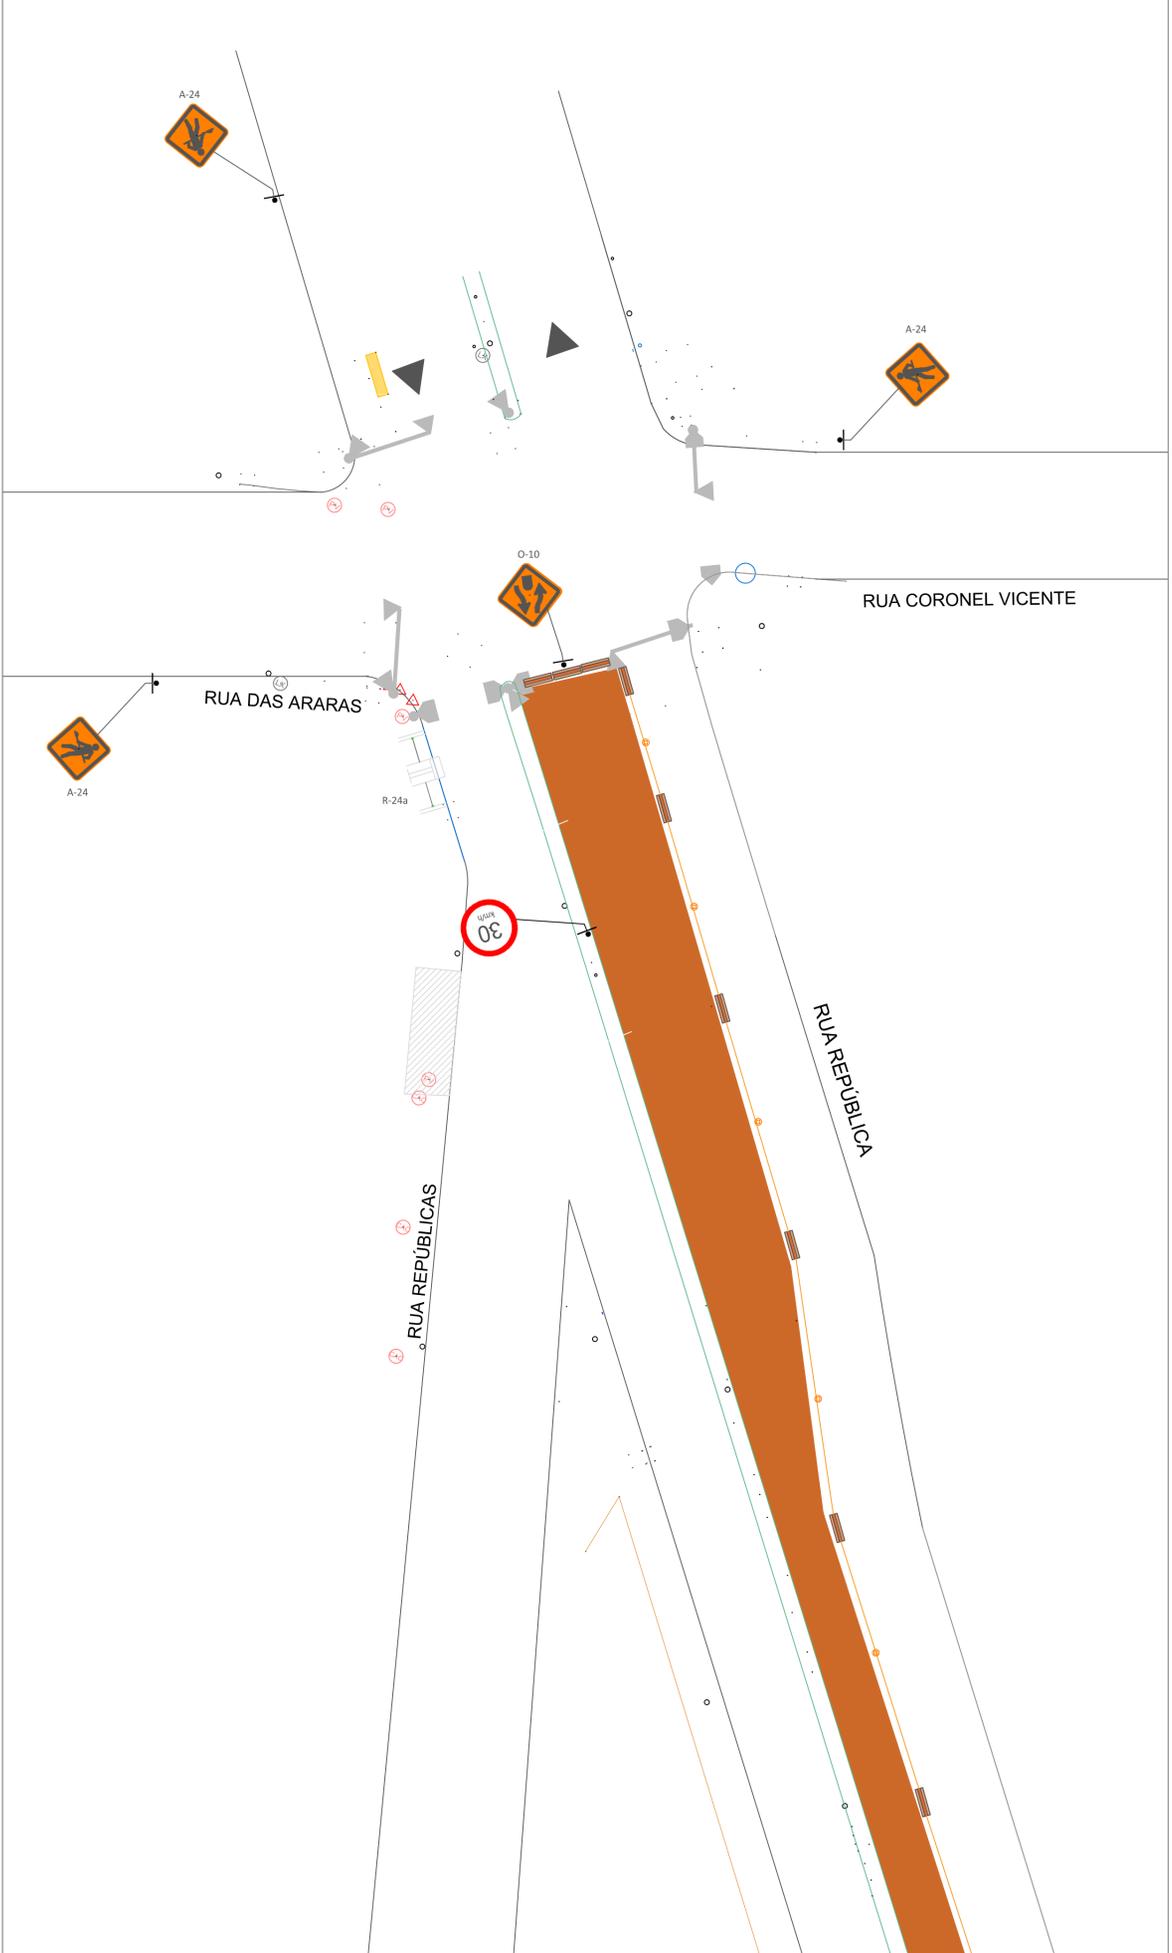


02

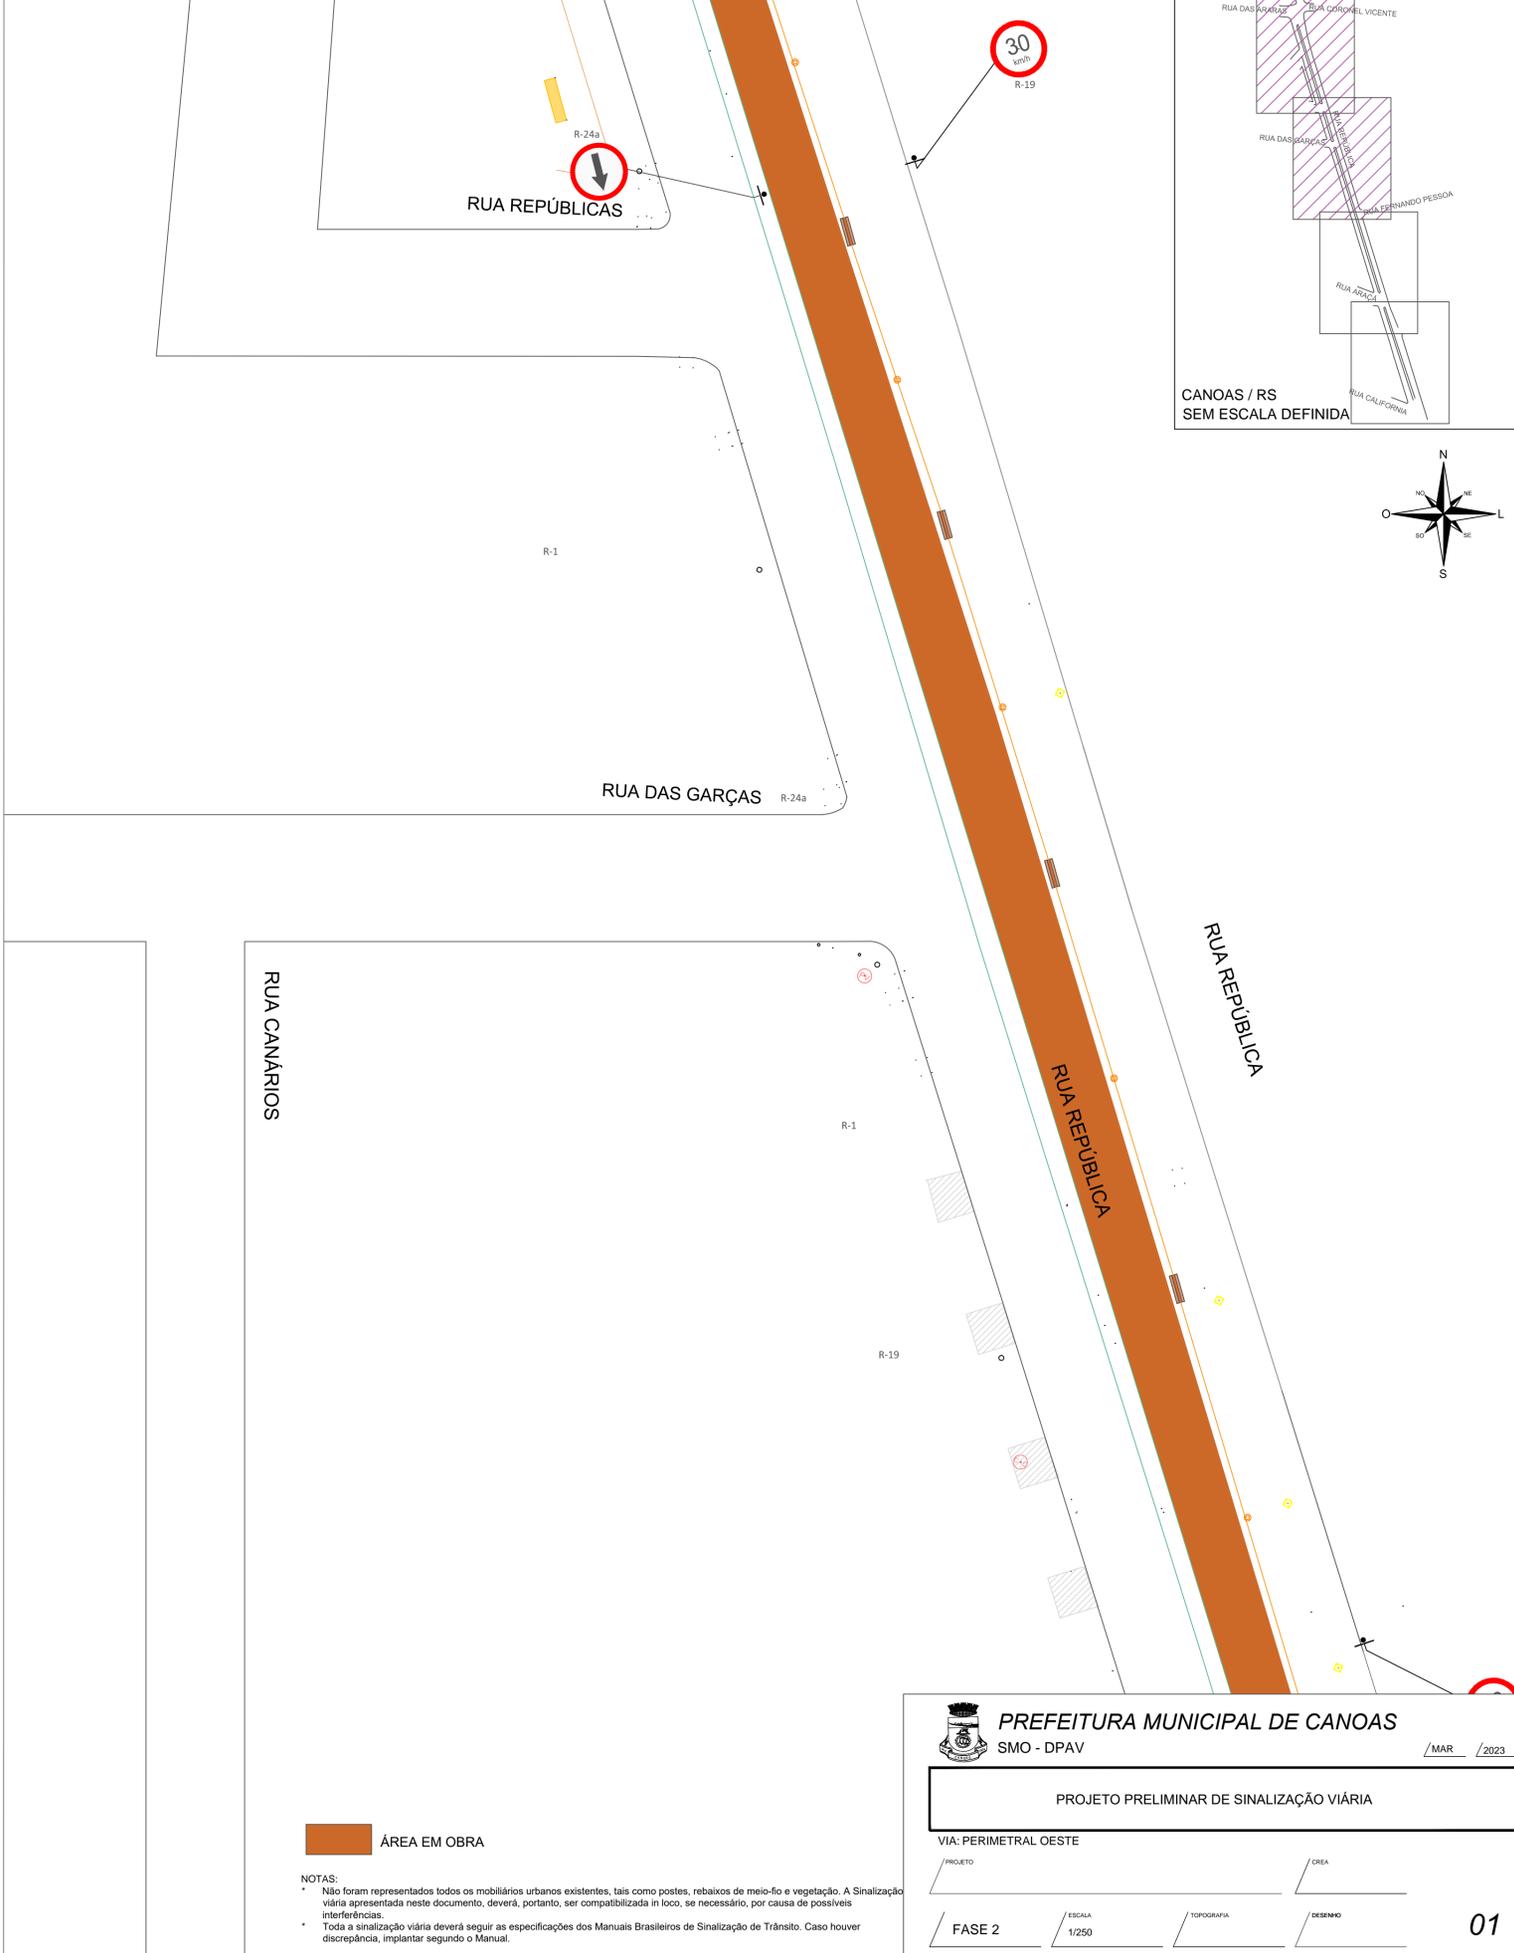

PLANTA DE SITUAÇÃO

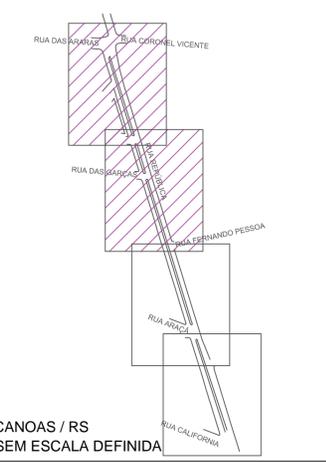

CANOA / RS SEM ESCALA DEFINIDA

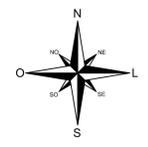

ÁREA EM OBRA

NOTAS:

- Não foram representados todos os mobiliários urbanos existentes, tais como postes, rebaixos de meio-fio e vegetação. A Sinalização viária apresentada neste documento, deverá, portanto, ser compatibilizada in loco, se necessário, por causa de possíveis interferências.
- Toda a sinalização viária deverá seguir as especificações dos Manuais Brasileiros de Sinalização de Trânsito. Caso houver discrepância, implantar segundo o Manual.

**PREFEITURA MUNICIPAL DE CANOAS**  
SMO - DPAV

PROJETO PRELIMINAR DE SINALIZAÇÃO VIÁRIA


VIA: PERIMETRAL OESTE

PROJETO: \_\_\_\_\_ CREA: \_\_\_\_\_



FASE 2 ESCALA 1/250 TOPOGRAFIA DESENHO

MAR / 2023

03

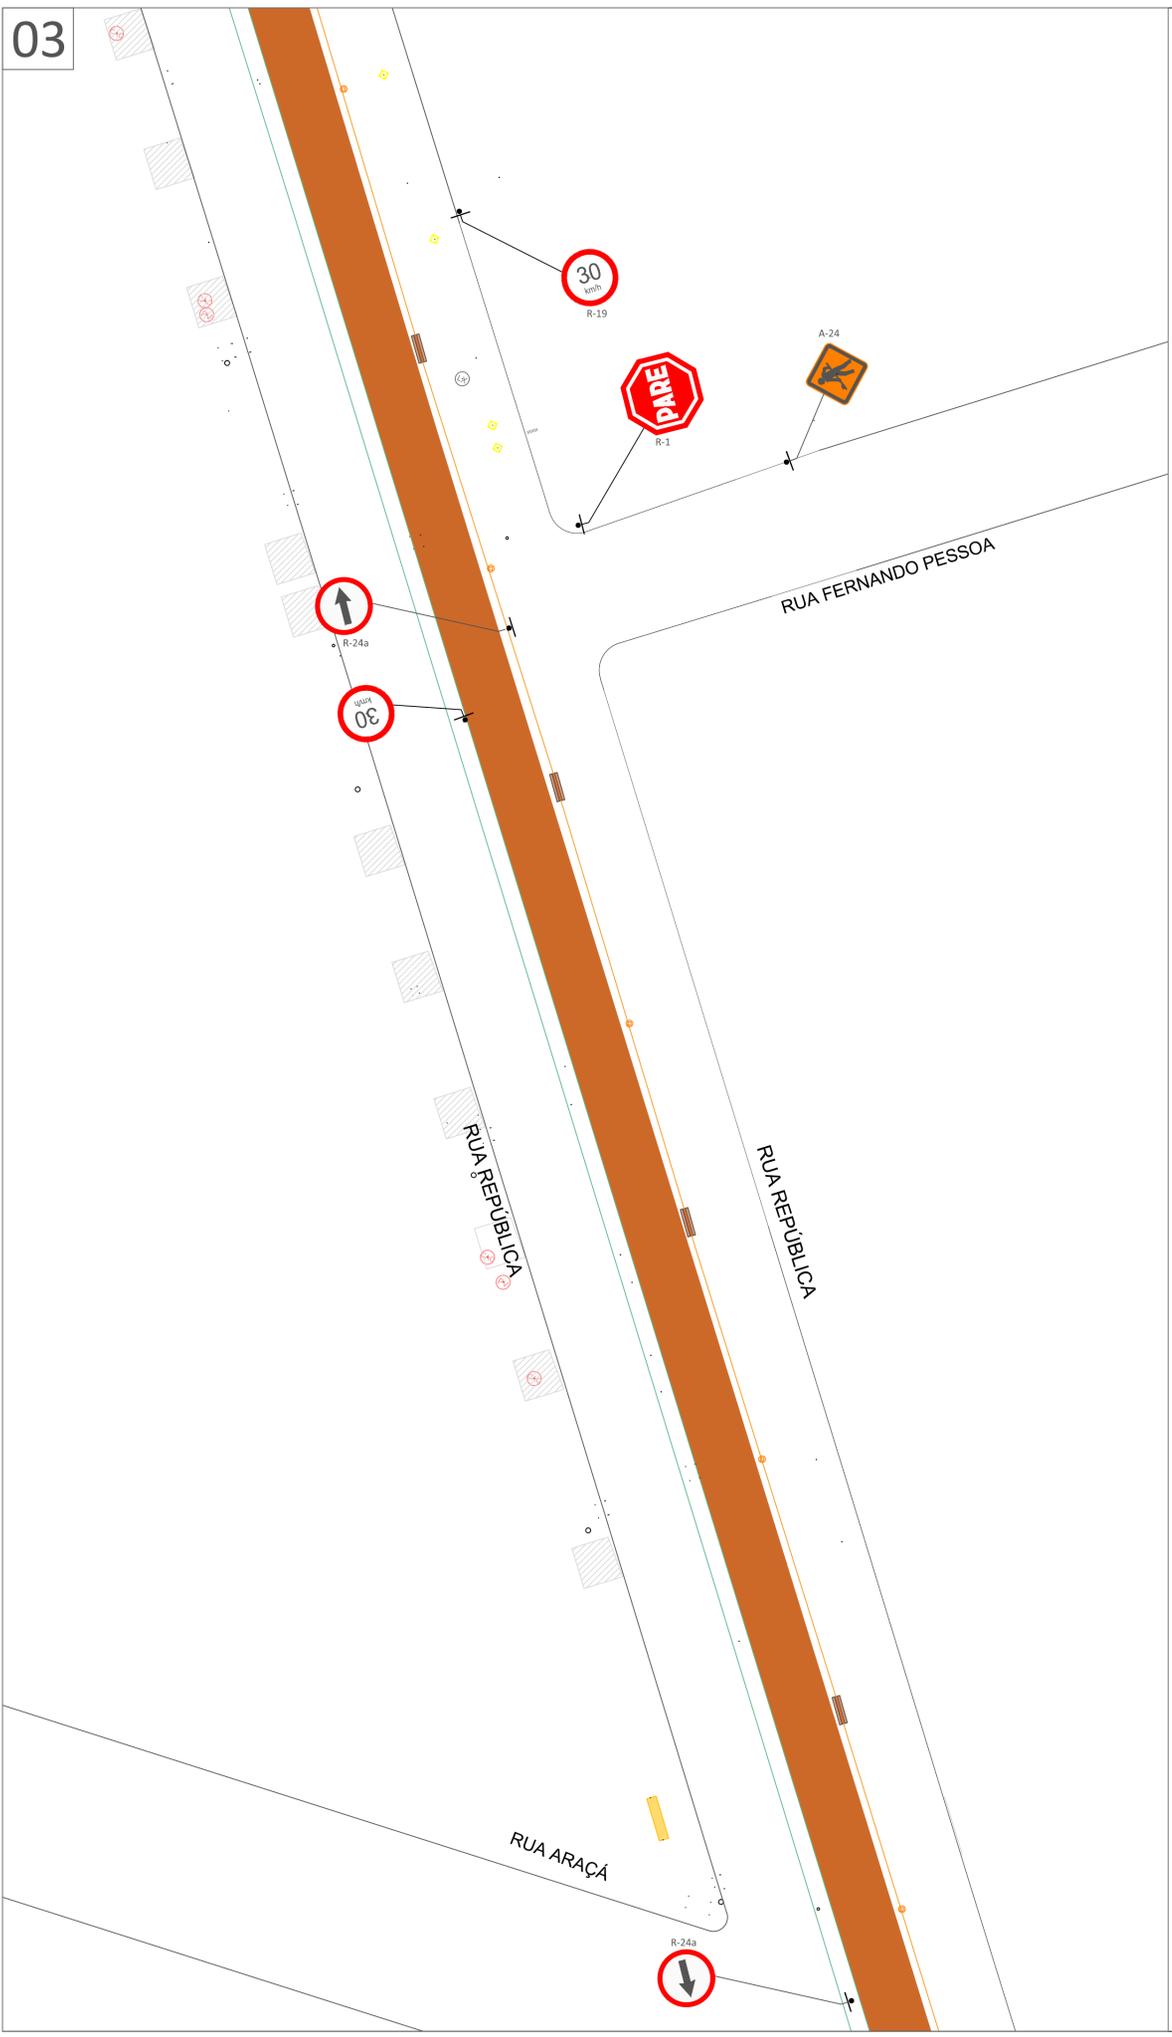

04

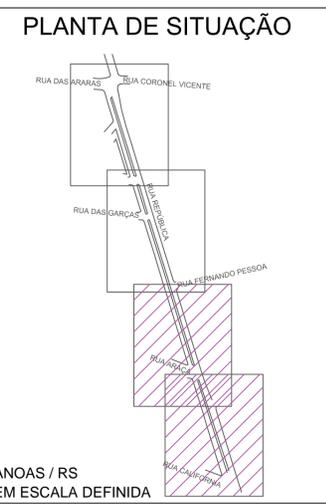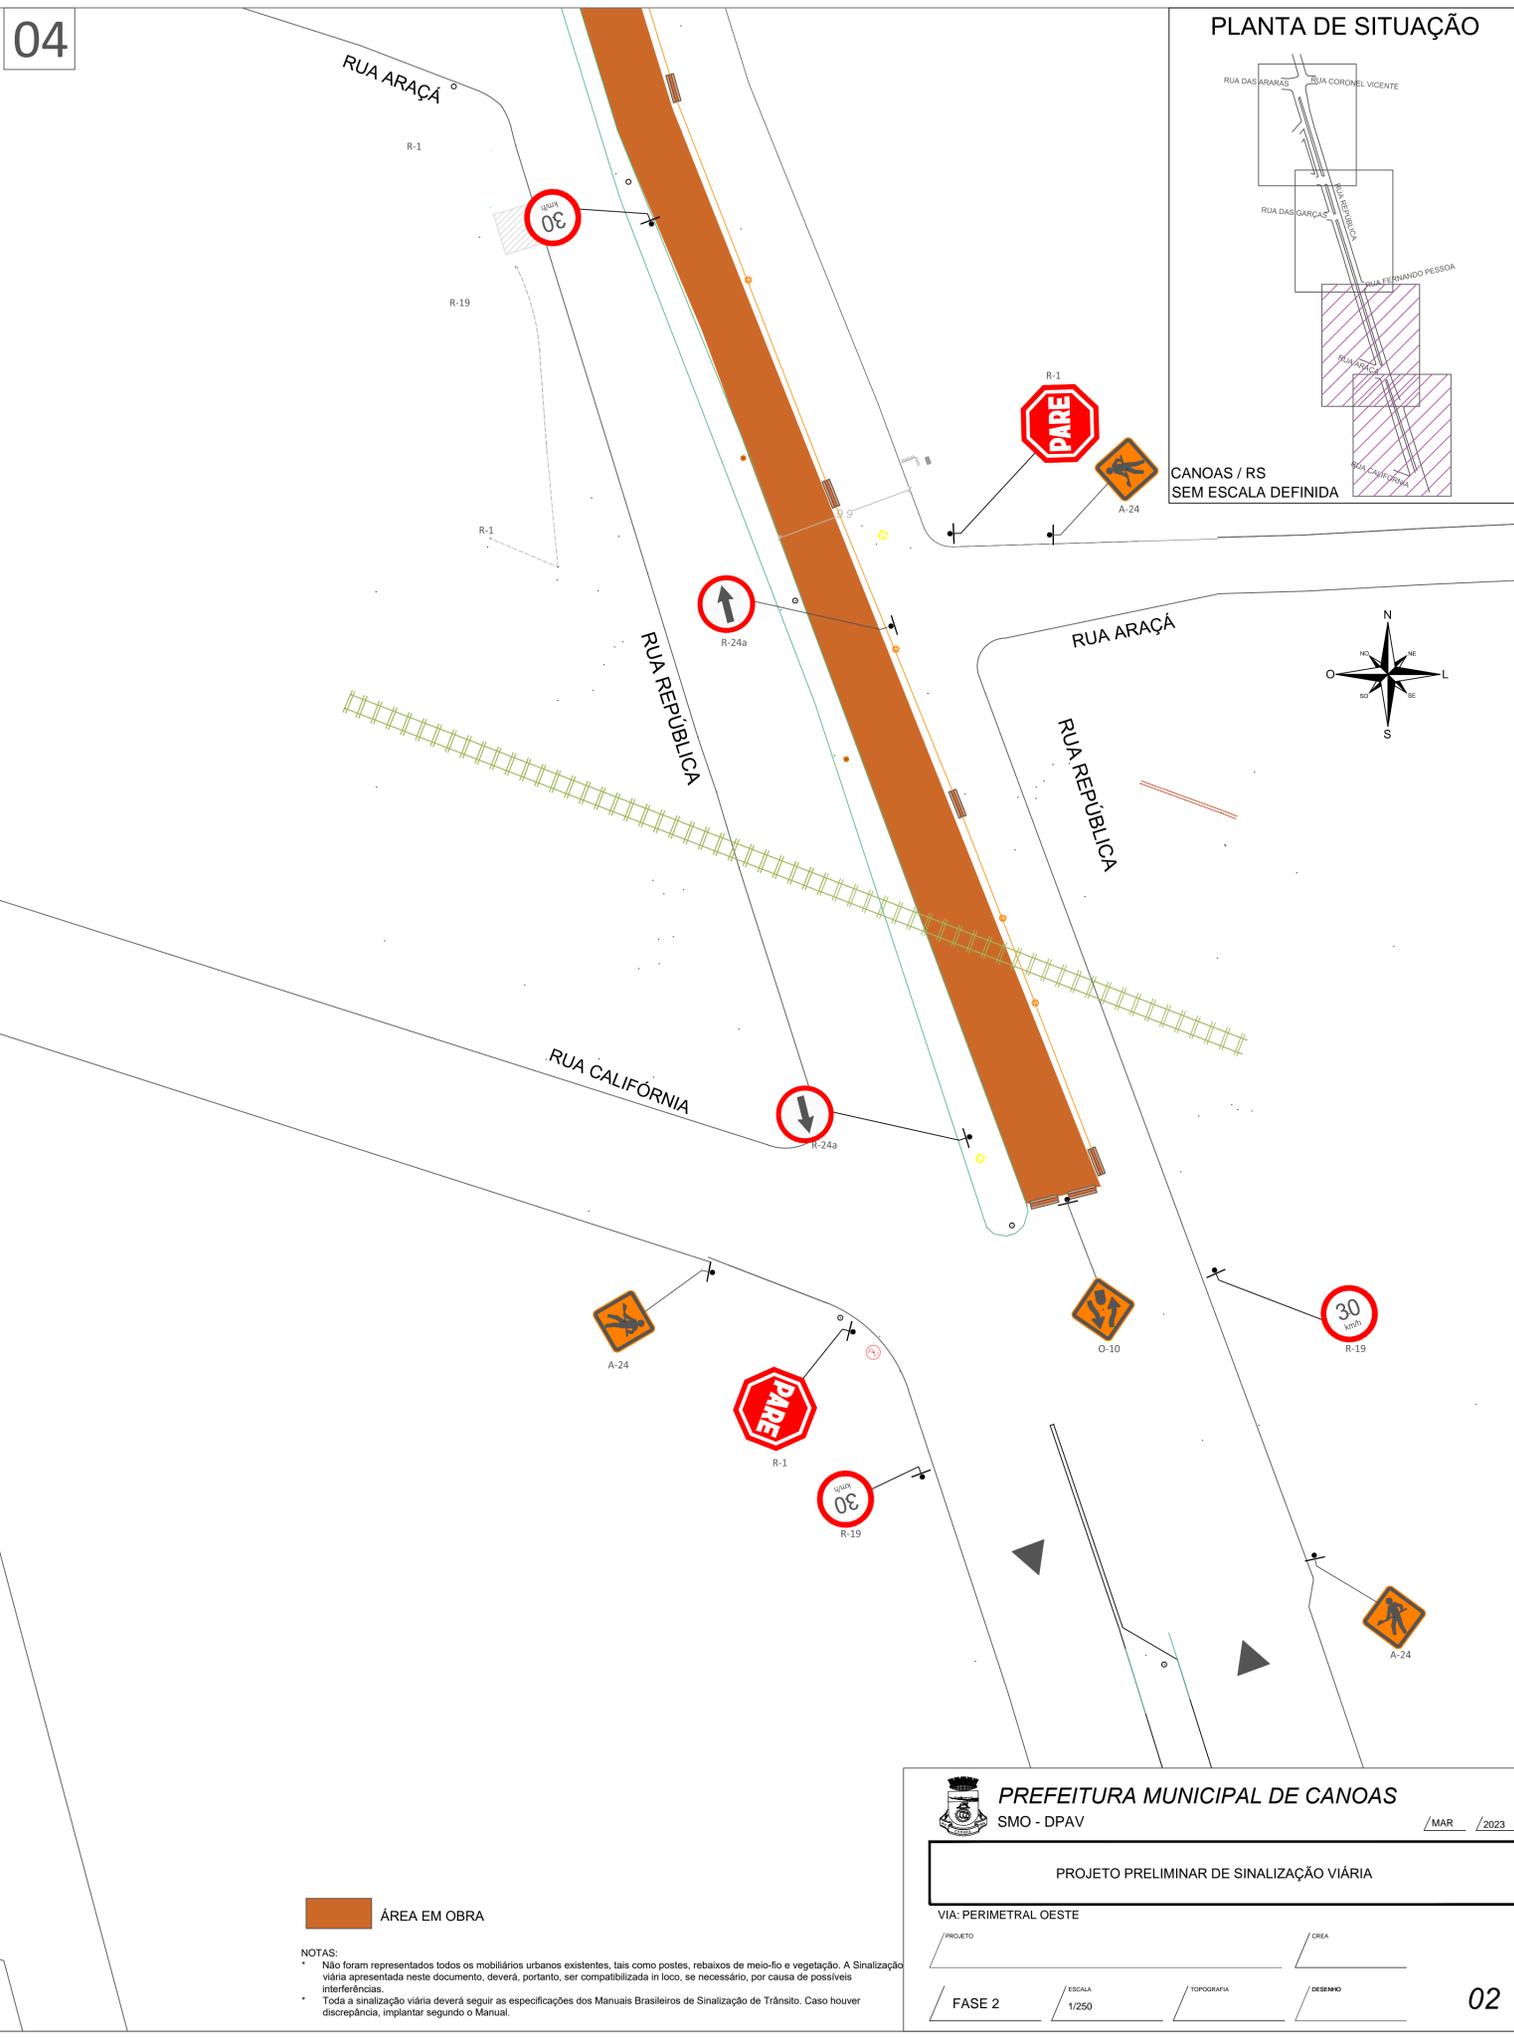

 ÁREA EM OBRA

NOTAS:  
 • Não foram representados todos os mobiliários urbanos existentes, tais como postes, rebaixos de meio-fio e vegetação. A Sinalização viária apresentada neste documento, deverá, portanto, ser compatibilizada in loco, se necessário, por causa de possíveis interferências.  
 • Toda a sinalização viária deverá seguir as especificações dos Manuais Brasileiros de Sinalização de Trânsito. Caso houver discrepância, implantar segundo o Manual.

 **PREFEITURA MUNICIPAL DE CANOAS**  
 SMO - DPAV /MAR /2023

---

PROJETO PRELIMINAR DE SINALIZAÇÃO VIÁRIA

---

VIA: PERIMETRAL OESTE

PROJETO	CREA
FASE 2	DESENHO

ESCALA 1/250 TOPOGRAFIA

FASE 2						
SINALIZAÇÃO DE REGULAMENTAÇÃO						
Código	Quantidade	Dimensões	D1	D2	Área	Área Total
R-24a	7	Diâmetro	0,50 m	-	0,20 m²	1,40 m²
R-1	7	Lado	0,25 m	-	0,21 m²	1,47 m²
R-19 (30)	6	Diâmetro	0,50 m	-	0,20 m²	1,20 m²
SINALIZAÇÃO TEMPORÁRIA						
A-24	7	Lado	0,50 m	0,50 m	0,25 m²	1,75 m²
O-10	2	Lado	0,50 m	0,50 m	0,25 m²	0,50 m²
CILINDRO	18					
CAVALETE	23					
BALIZA						
Código	Tipo	Altura	Quant.			
s1	Baliza	3,00 m	29			
s2	Baliza	3,50 m	0			

PROJETO PRELIMINAR DE SINALIZAÇÃO VIÁRIA

VIA: PERIMETRAL OESTE

PROJETO \_\_\_\_\_ CREA \_\_\_\_\_  
 ESCALA 1/250 \_\_\_\_\_ TOPOGRAFIA \_\_\_\_\_ DESENHO \_\_\_\_\_