


- FAIXA LIVRE
PISO DE BLOCO DE CONCRETO INTERTRAVADO RETANGULAR TIPO HOLANDES - 10X20X6cm 35Mpa - TERRACOTA
ASSENTAMENTO: TRANSVERSAL
- ARBUSTO: PITANGUEIRA ANA
MUDA, H=0,60cm
CANTEIRO PARA PLANTIO ARBUSTOS, CONTENÇÃO COM MEIO-FIO DE CONCRETO PRÉ-MOLDADO, 19X90X11cm - JARDIM FORRAÇÃO BRITA Nº0 ROSA
- PISO TÁTIL DIRECIONAL
25X25cm - COR CONTRASTANTE
- ÁRVORE NATIVA: PATA-DE-VACA
Bauhinia forficata
MUDA, H=2,20m, FLORAÇÃO BRANCA
- FAIXA DE SERVIÇO
PISO DE BLOCO DE CONCRETO INTERTRAVADO RETANGULAR TIPO HOLANDES - 10X20X6cm 35Mpa - CINZA NATURAL
ASSENTAMENTO: LONGITUDINAL
- ARBUSTO: PITANGUEIRA ANA
MUDA, H=0,60cm
CANTEIRO PARA PLANTIO ARBUSTOS, CONTENÇÃO COM MEIO-FIO DE CONCRETO PRÉ-MOLDADO, 19X90X11cm - JARDIM FORRAÇÃO BRITA Nº0 ROSA
- CANTEIRO RETANGULAR 100X100cm
BLOCO DE CONCRETO INTERTRAVADO RETANGULAR TIPO HOLANDES - 10X20X6cm 35Mpa - CINZA NATURAL
ASSENTAMENTO: TRANSVERSAL
- BLOCO DE CONCRETO INTERTRAVADO RETANGULAR TIPO HOLANDES - 10X20X6cm 35Mpa - CINZA NATURAL
ASSENTAMENTO: TRANSVERSAL
SEPARADOR DAS FAIXAS DE SERVIÇO E LIVRE
- ÁRVORE NATIVA: PATA-DE-VACA
Bauhinia forficata
MUDA, H=2,20m, FLORAÇÃO BRANCA
- ÁRVORE NATIVA: ARAÇÁ-AMARELO
Psidium cattleianum
MUDA, H=2,20m
EM CANTEIRO CIRCULAR, Ø=80cm
PERÍMETRO DE CONTENÇÃO EM BLOCO DE CONCRETO FORRAÇÃO BRITA Nº0 ROSA

- ÁRVORE NATIVA: LIMOEIRO
Citrus limon
MUDA, H=2,20m
- BANCO DE CONCRETO, H=45cm
*CHUMBADO NO PISO
- FAIXA DE ACESSO
PISO DE BLOCO DE CONCRETO INTERTRAVADO RETANGULAR TIPO HOLANDES - 10X20X6cm 35Mpa - CINZA NATURAL
ASSENTAMENTO: LONGITUDINAL
- ÁRVORE NATIVA: GRUMIXAMEIRA
Eugenia brasiliensis
MUDA, H=2,20m
- CANTEIRO CIRCULAR, Ø=80cm
PERÍMETRO DE CONTENÇÃO EM BLOCO DE CONCRETO FORRAÇÃO BRITA Nº0 ROSA
- ÁRVORE NATIVA: JABUTICABEIRA
Plinia cauliflora
MUDA, H=2,20m
CANTEIRO COM MEIO-FIO DE CONCRETO PRÉ-MOLDADO, 19X90X11cm - JARDIM FORRAÇÃO BRITA Nº0 ROSA
- CAIXA DE AREIA MÉDIA, CONTENÇÃO MURETA CIRCULAR, DE CONCRETO H=25cm
- BANCOS DE CONCRETO CURVOS, H=45cm
*CHUMBADO NO PISO
- ÁRVORE NATIVA: CEREJA-DO-MATO
eugenia involucrata
MUDA, H=2,20m
- BANCOS DE CONCRETO CURVOS, H=45cm
*CHUMBADO NO PISO
CAIXA DE AREIA MÉDIA, CONTENÇÃO MURETA CIRCULAR, DE CONCRETO H=25cm
- ESCORREGADOR
- ÁRVORE NATIVA: BERGAMOTEIRA
Citrus deliciosa Tenore
MUDA, H=2,20m
EM CANTEIRO CIRCULAR, Ø=80cm
PERÍMETRO DE CONTENÇÃO EM BLOCO DE CONCRETO FORRAÇÃO BRITA Nº0 ROSA
- PÉRGOLA TIPO 4 ASSOCIADO À BALANÇOS E A BANCOS DE CONCRETO MOLDADO IN LOCO SEÇÃO QUADRADA PILAR 15X15cm - VIGA 15X18cm BANCO, h=25cm PLANTIO DE TREPadeira MARACUJAZEIRO
- ÁRVORE NATIVA: CARAMBOLA
Averrhoa carambola
MUDA, H=2,20m
CANTEIRO DE BLOCO DE CONCRETO INTERTRAVADO RETANGULAR TIPO HOLANDES - 10X20X6cm 35Mpa - CINZA NATURAL
FORRAÇÃO BRITA Nº0 ROSA
- BANCO DE CONCRETO, H=45cm
*CHUMBADO NO PISO

SETOR 2 - SETOR AMPLIADO
PLANTA DE PISOS
ESC - 1/1.000

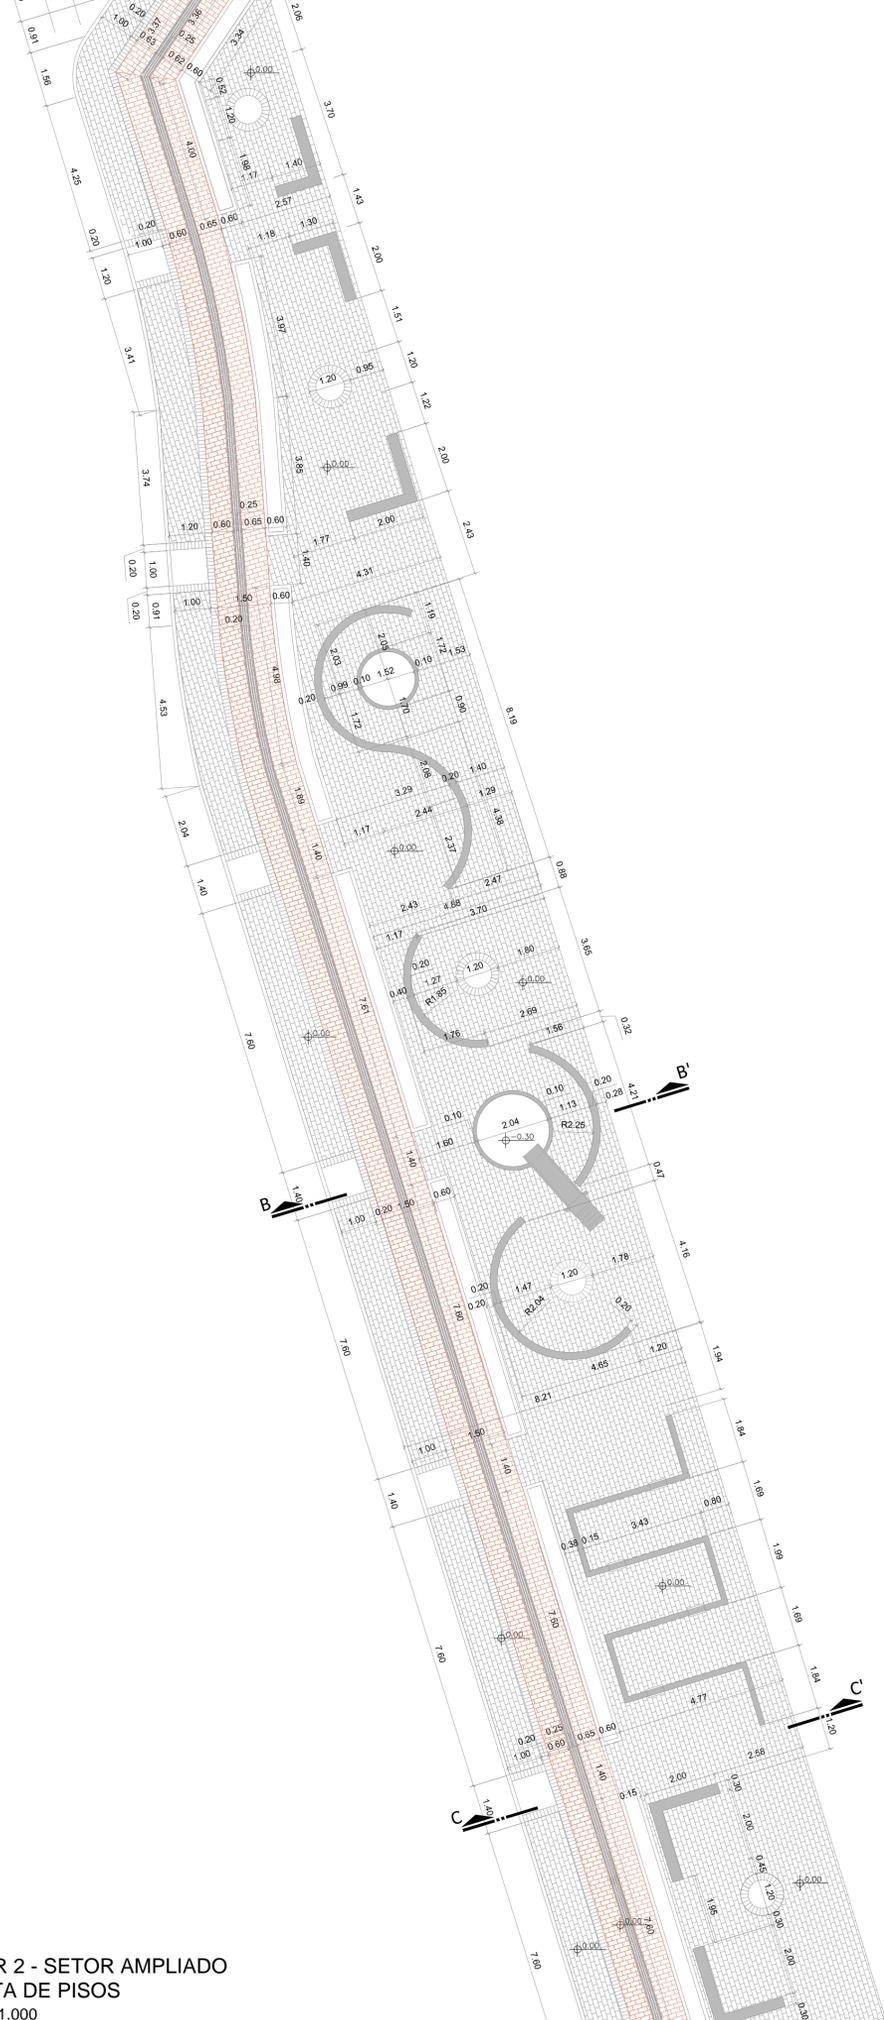

SETOR 2 - SETOR AMPLIADO
PLANTA DE PISOS
ESC - 1/1.000




PLANTA GERAL
ESC - 1/10.000



PREFEITURA MUNICIPAL DE CANOAS
 ESCRITÓRIO DE PROJETOS
 GABINETE DO PREFEITO


PROJETO URBANÍSTICO CALÇADA - TRECHO 4 - PERIMETRAL OESTE ENDEREÇO: PERIMETRAL OESTE - TRECHO 4	DATA: DEZ/2022
PROPRIETÁRIO: MUNICÍPIO DE CANOAS CNPJ: 88.577.416/0001-18	ESCALA: INDICADA DESENHO: ARQ E URB. JERUSA
RESPONSÁVEL TÉCNICO: ARQ. JERUSA MATTOS MAT. 102426	PRANCHA: 2/9

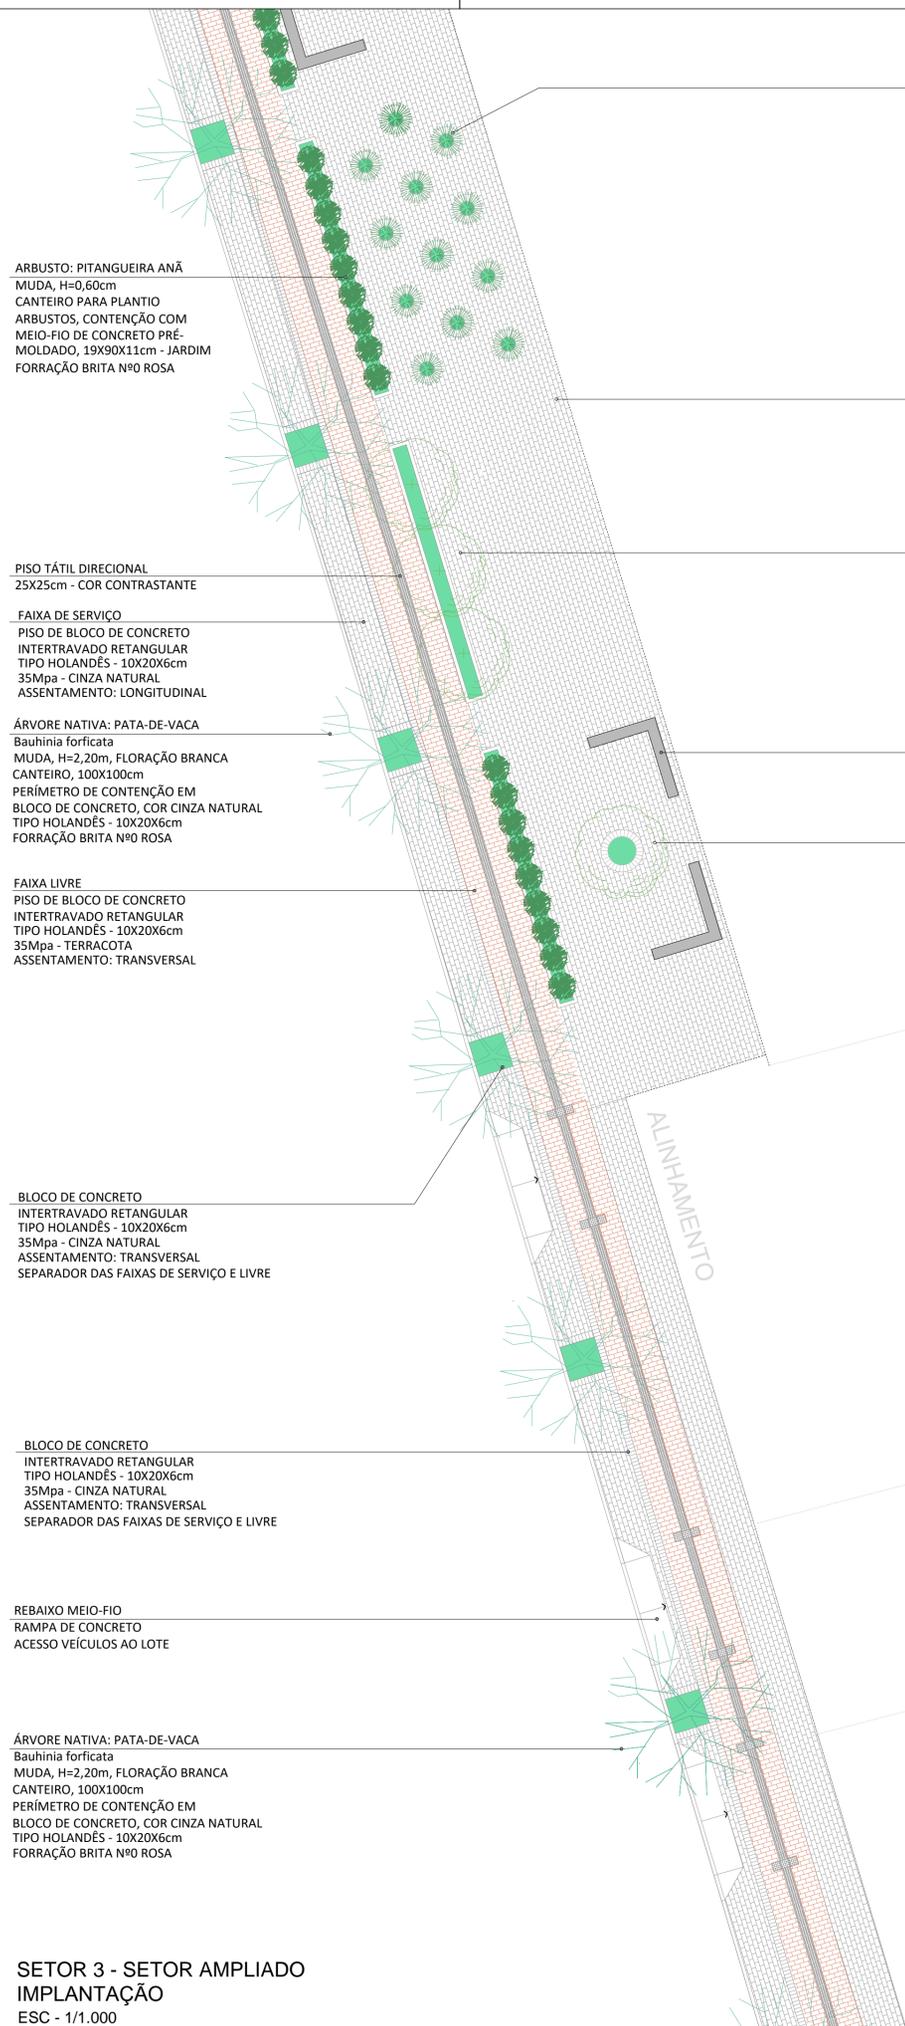


- ARBUSTO: MURTA
murraya paniculata
MUDA, H=0,80m
CANTEIRO CIRCULAR, Ø=60cm
PERÍMETRO DE CONTENÇÃO EM
BLOCO DE CONCRETO
FORRAÇÃO BRITA Nº0 ROSA
- ARBUSTO: PITANGUEIRA ANÃ
MUDA, H=0,60cm
CANTEIRO PARA PLANTIO
ARBUSTOS, CONTENÇÃO COM
MEIO-FIO DE CONCRETO PRÉ-
MOLDADO, 19X90X11cm - JARDIM
FORRAÇÃO BRITA Nº0 ROSA
- FAIXA DE SERVIÇO
PISO DE BLOCO DE CONCRETO
INTERTRAVADO RETANGULAR
TIPO HOLANDES - 10X20X6cm
35Mpa - CINZA NATURAL
ASSENTAMENTO: LONGITUDINAL
- ÁRVORE NATIVA: JABUTICABEIRA
Plinia cauliflora
MUDA, H=2,20m
CANTEIRO COM
MEIO-FIO DE CONCRETO PRÉ-
MOLDADO, 19X90X11cm - JARDIM
FORRAÇÃO BRITA Nº0 ROSA
- ÁRVORE NATIVA: PATA-DE-VACA
Bauhinia forficata
MUDA, H=2,20m, FLORAÇÃO BRANCA
CANTEIRO, 100X100cm
PERÍMETRO DE CONTENÇÃO EM
BLOCO DE CONCRETO, COR CINZA NATURAL
TIPO HOLANDES - 10X20X6cm
FORRAÇÃO BRITA Nº0 ROSA
- BANCO DE CONCRETO, H=45cm
*CHUMBADO NO PISO
- ÁRVORE: ACEROLA
Malpighia emarginata
MUDA, H=2,20m
- FAIXA LIVRE
PISO DE BLOCO DE CONCRETO
INTERTRAVADO RETANGULAR
TIPO HOLANDES - 10X20X6cm
35Mpa - TERRACOTA
ASSENTAMENTO: TRANSVERSAL
- BLOCO DE CONCRETO
INTERTRAVADO RETANGULAR
TIPO HOLANDES - 10X20X6cm
35Mpa - CINZA NATURAL
ASSENTAMENTO: TRANSVERSAL
SEPARADOR DAS FAIXAS DE SERVIÇO E LIVRE
- BLOCO DE CONCRETO
INTERTRAVADO RETANGULAR
TIPO HOLANDES - 10X20X6cm
35Mpa - CINZA NATURAL
ASSENTAMENTO: TRANSVERSAL
SEPARADOR DAS FAIXAS DE SERVIÇO E LIVRE
- REBAIXO MEIO-FIO
RAMPA DE CONCRETO
ACESSO VEÍCULOS AO LOTE
- ÁRVORE NATIVA: PATA-DE-VACA
Bauhinia forficata
MUDA, H=2,20m, FLORAÇÃO BRANCA
CANTEIRO, 100X100cm
PERÍMETRO DE CONTENÇÃO EM
BLOCO DE CONCRETO, COR CINZA NATURAL
TIPO HOLANDES - 10X20X6cm
FORRAÇÃO BRITA Nº0 ROSA

SETOR 3 - SETOR AMPLIADO
IMPLANTAÇÃO
ESC - 1/1.000

A1-841X594mm

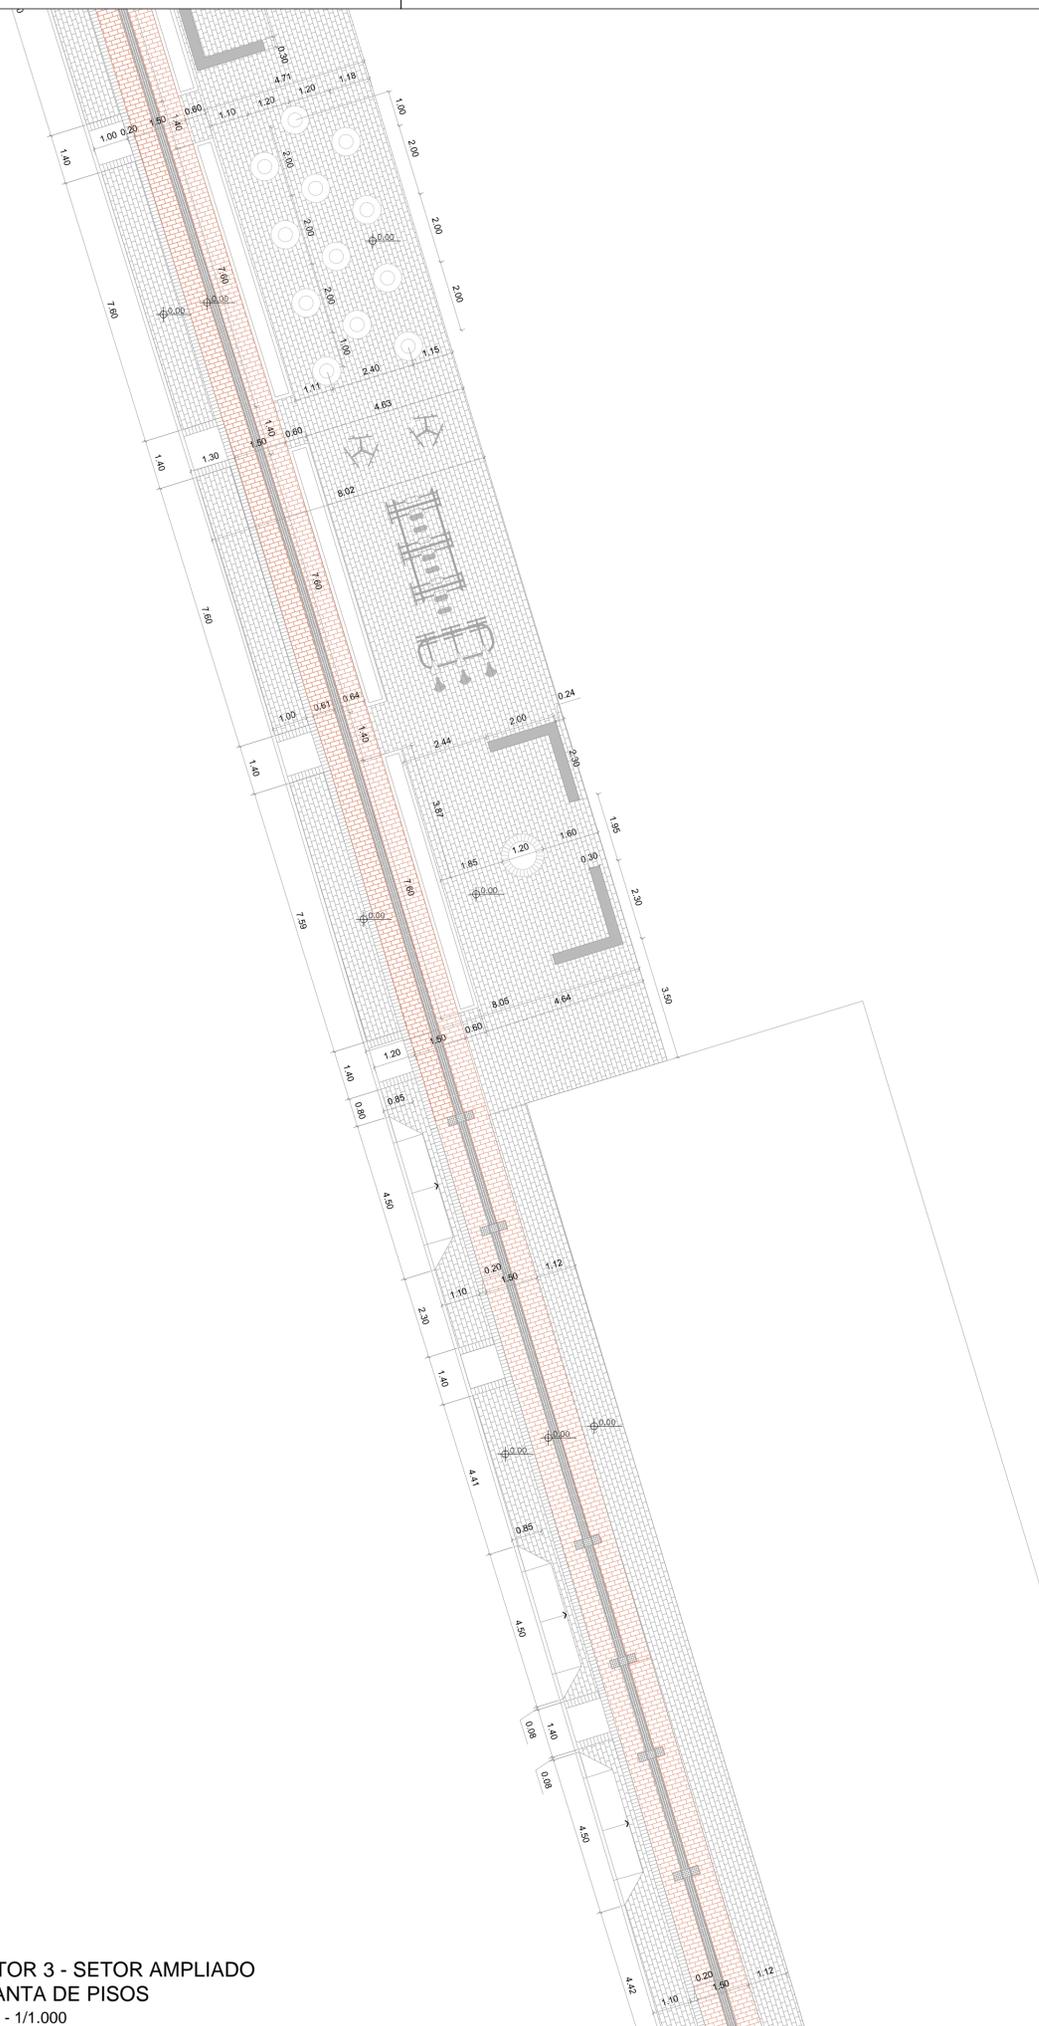

SETOR 3 - SETOR AMPLIADO
PLANTA DE PISOS
ESC - 1/1.000

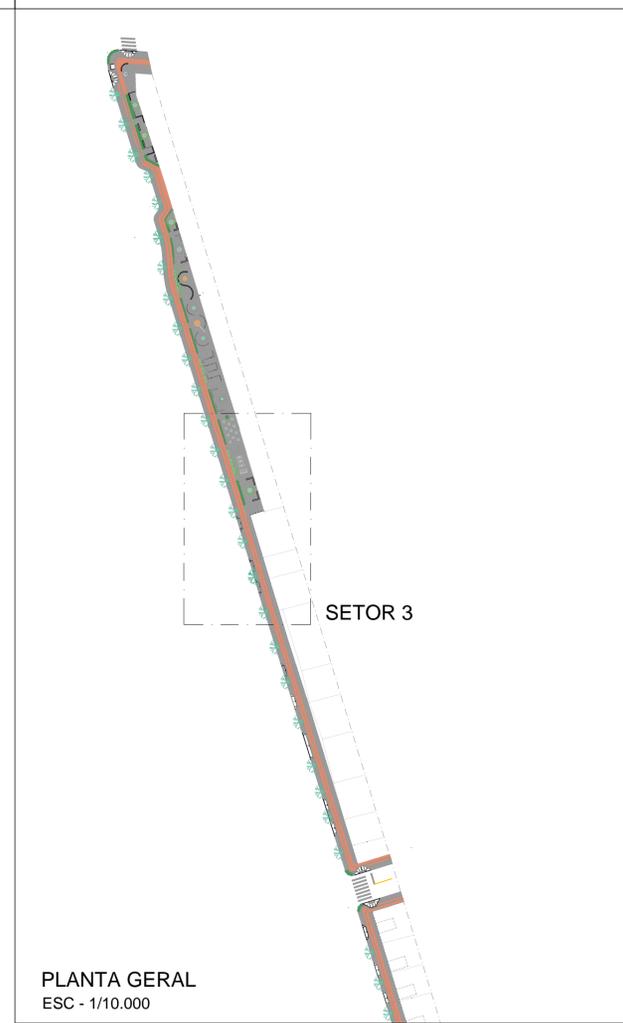

PLANTA GERAL
ESC - 1/10.000

PREFEITURA MUNICIPAL DE CANOAS
 ESCRITÓRIO DE PROJETOS
 GABINETE DO PREFEITO

PROJETO URBANÍSTICO
CALÇADA - TRECHO 4 - PERIMETRAL OESTE
 ENDEREÇO: PERIMETRAL OESTE - TRECHO 4

DATA: DEZ/2022

ESCALA: INDICADA

DESENHO: ARQ E URB. JERUSA

RESPONSÁVEL TÉCNICO: ARQ. JERUSA MATTOS MAT. 102426

PRANCHA: 3/9