

REV.	DESCRIÇÃO	DATA	EXEC.	VERIF.	APROV.
	 PREFEITURA MUNICIPAL DE CANOAS				SECRETARIA MUNICIPAL DE OBRAS
RECOMPOSIÇÃO DO DIQUE RIO BRANCO					
TÍTULO SEÇÕES TRANSVERSAIS DIQUE RIO BRANCO					
PROJ.	ENG. HERRINTON	EXEC.		VERIF.	FOLHA
APROV.		ESCALA	1/200		9
DATA	12/2024	Nº.			009

E

F

G

H






I

D

C

B

A

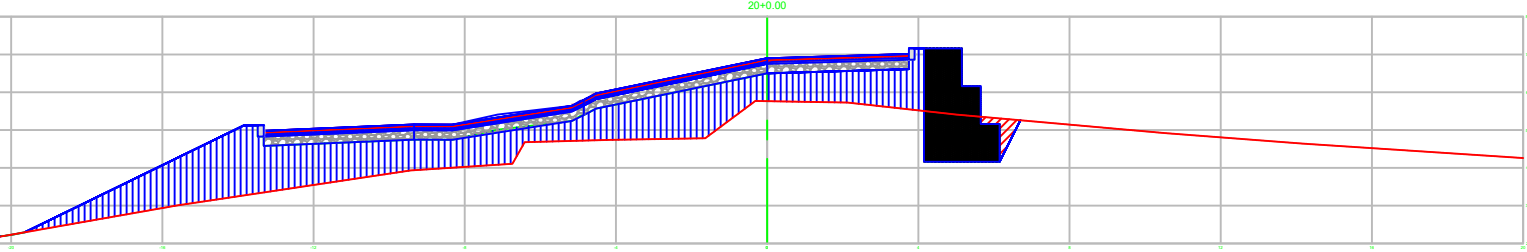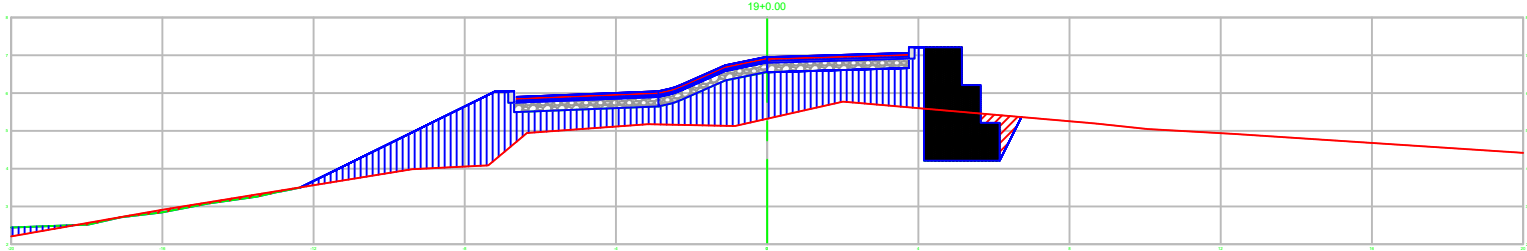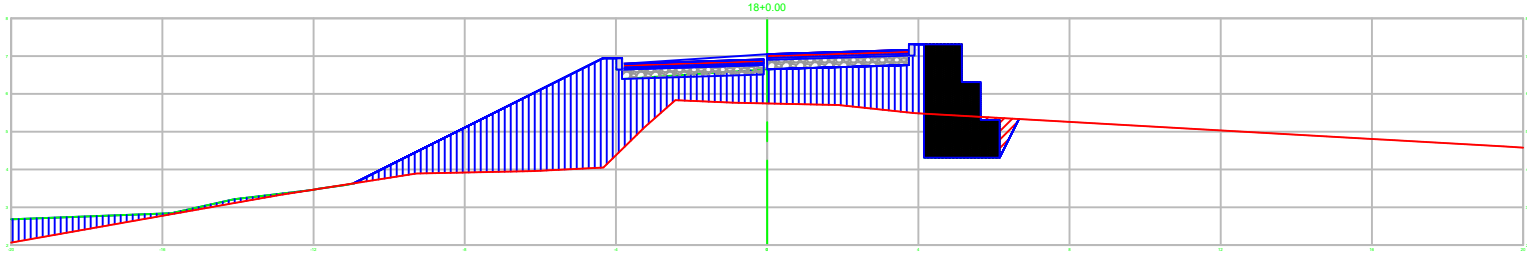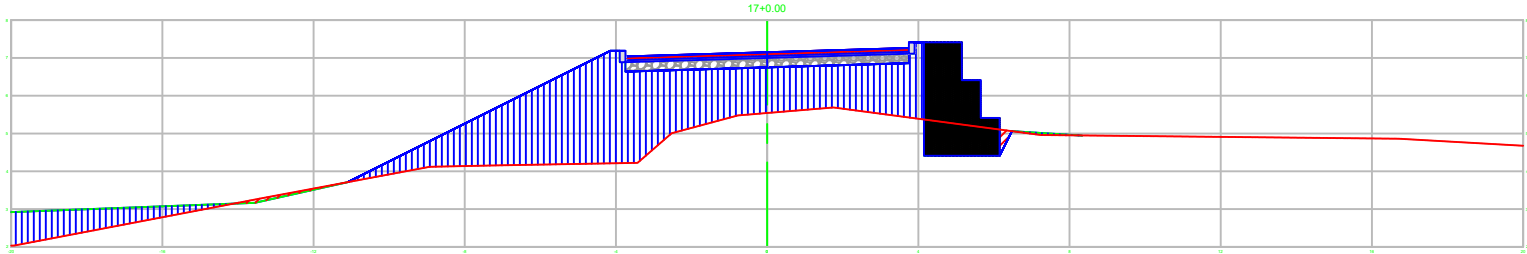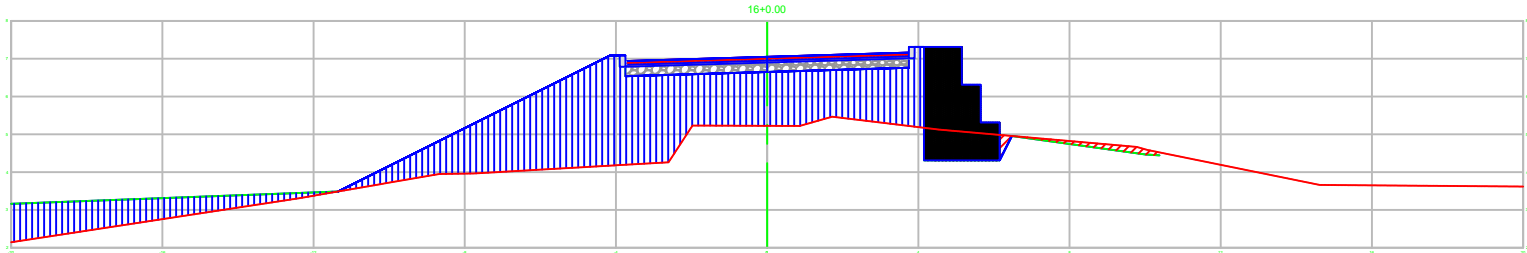

REV.	DESCRIÇÃO	DATA	EXEC.	VERIF.	APROV.
	PREFEITURA MUNICIPAL DE CANOAS		SECRETARIA MUNICIPAL DE OBRAS		
RECOMPOSIÇÃO DO DIQUE RIO BRANCO					
TÍTULO SEÇÕES TRANSVERSAIS DIQUE RIO BRANCO					
PROJ.	ENG. HERRINTON	EXEC.		VERIF.	
APROV.		ESCALA	1/200		FOLHA 10
DATA	12/2024	Nº.			010