

E





F

G





H

I





D

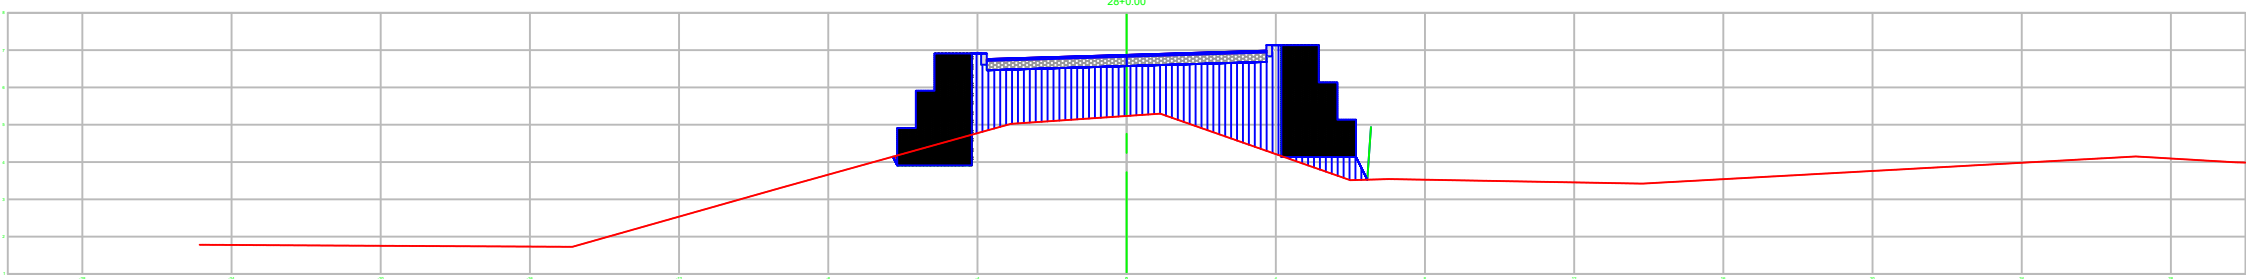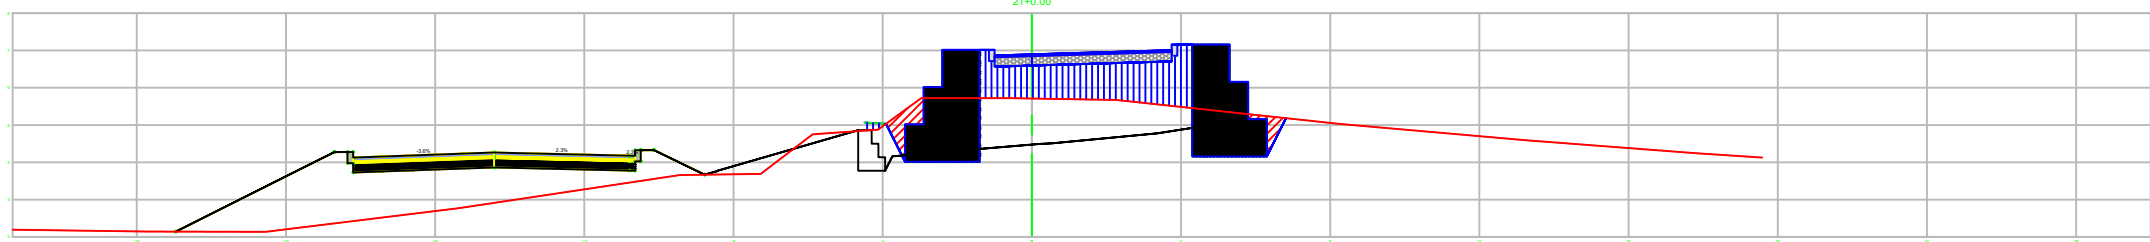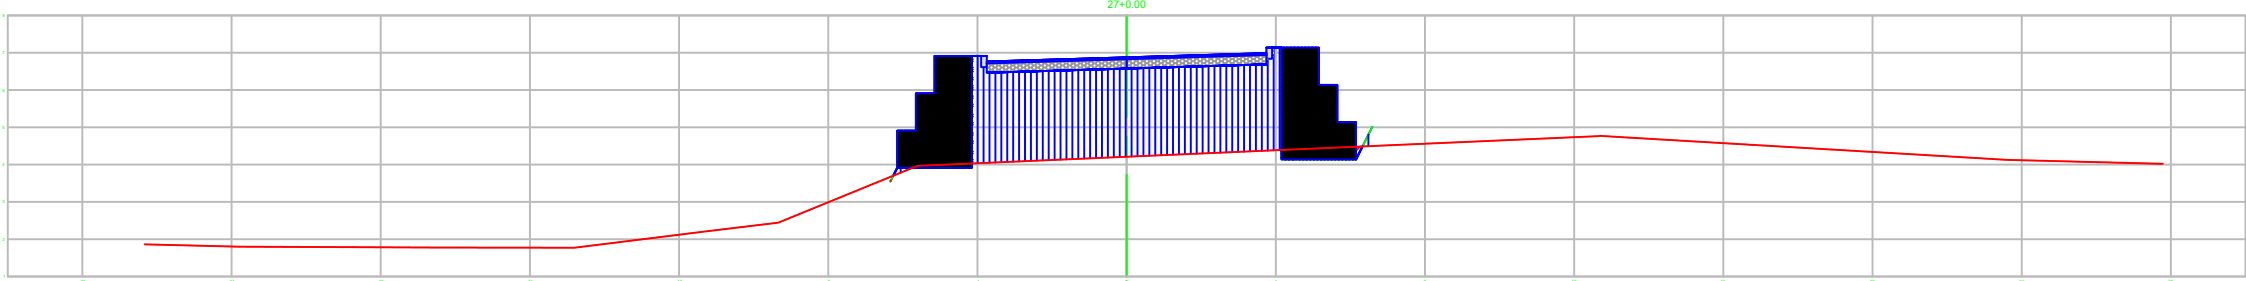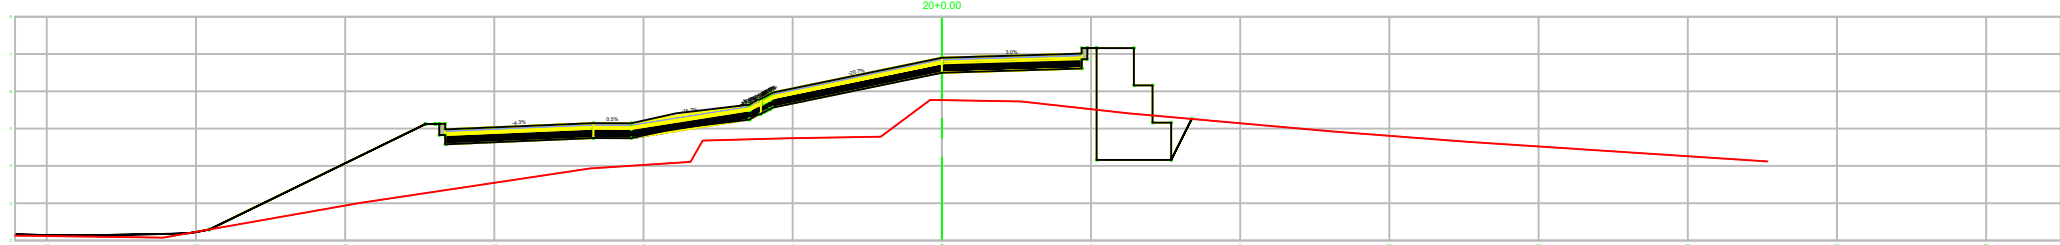



C

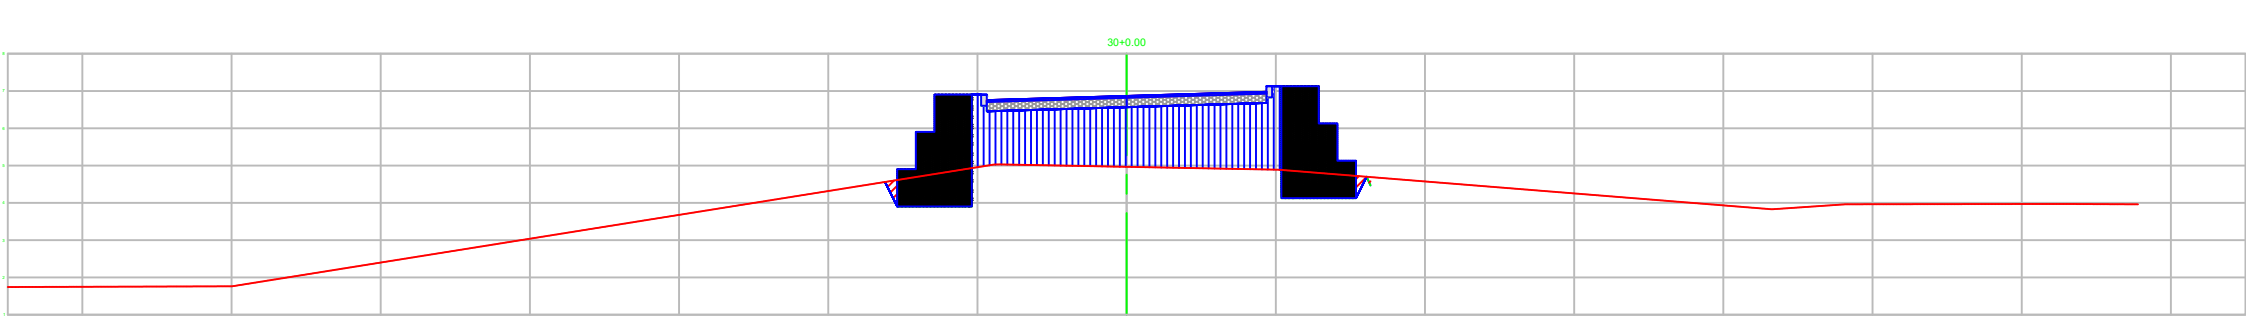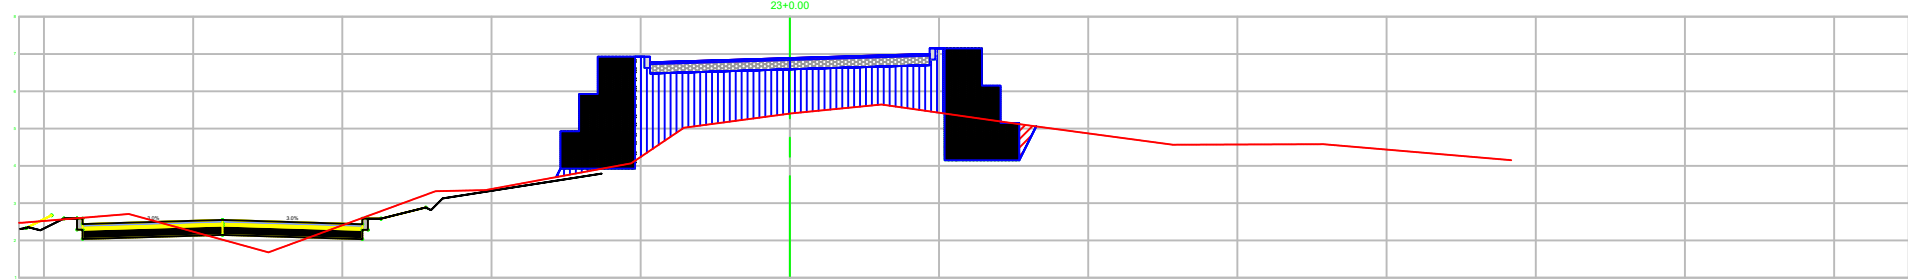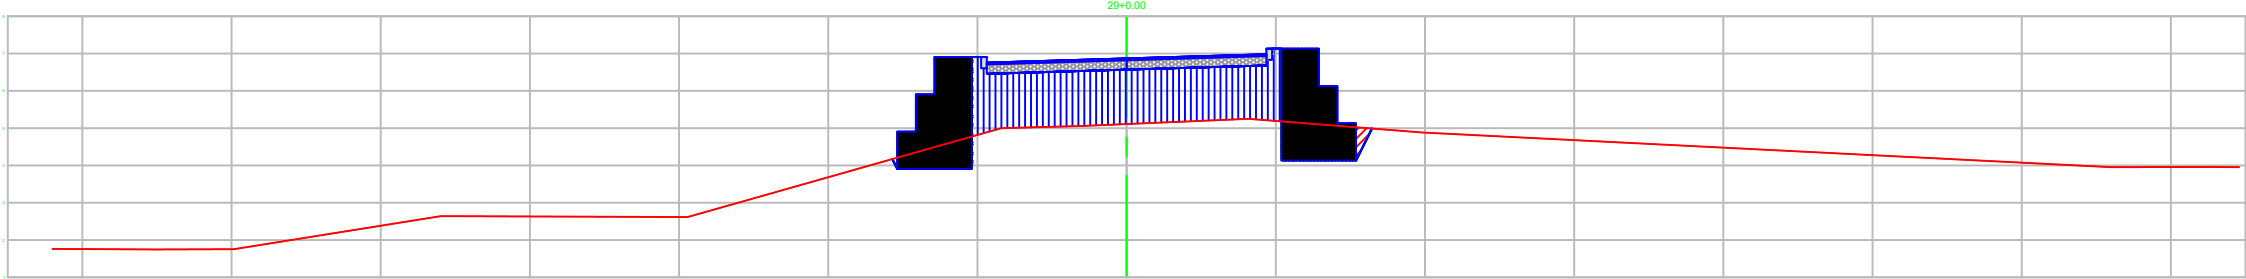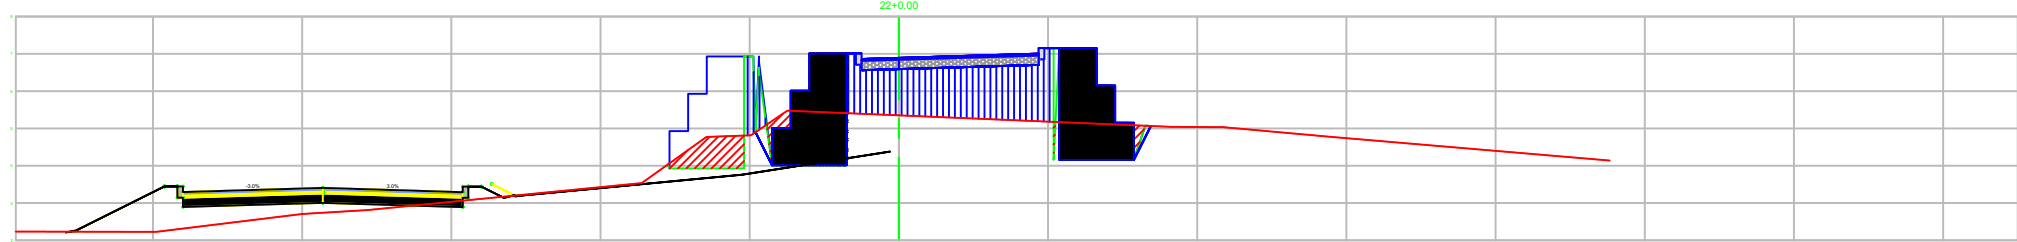

B

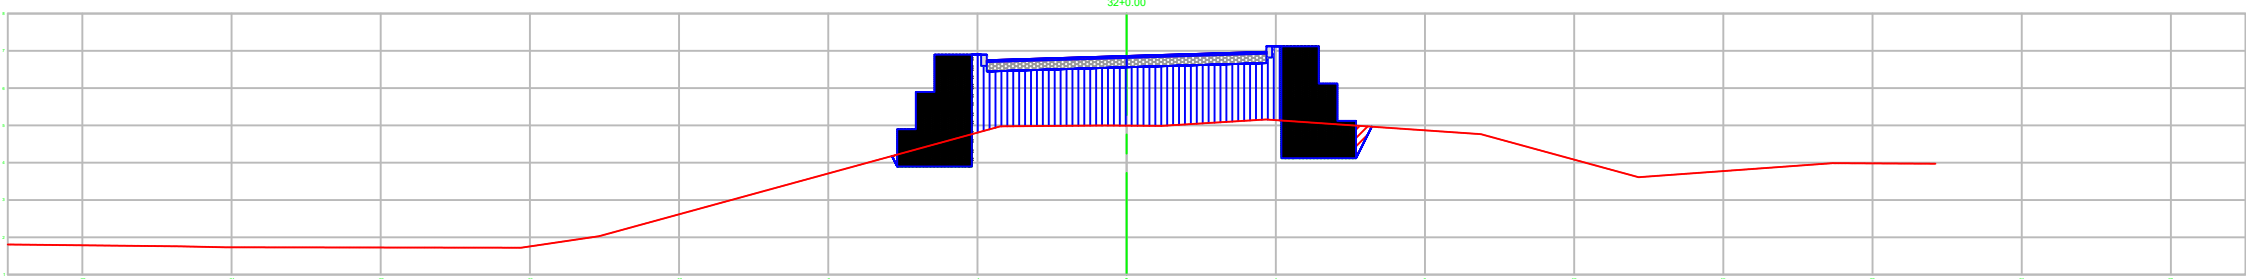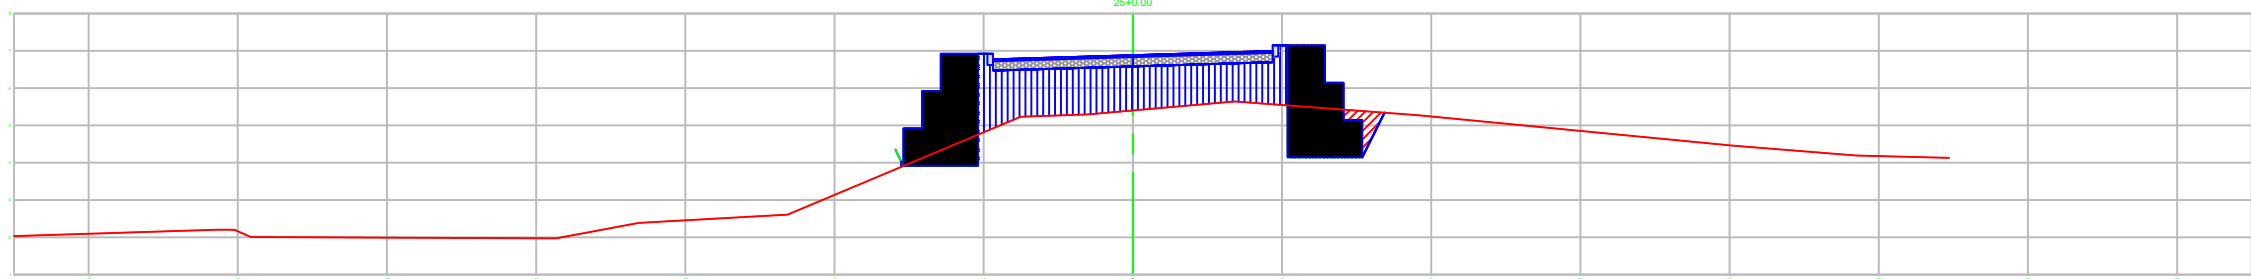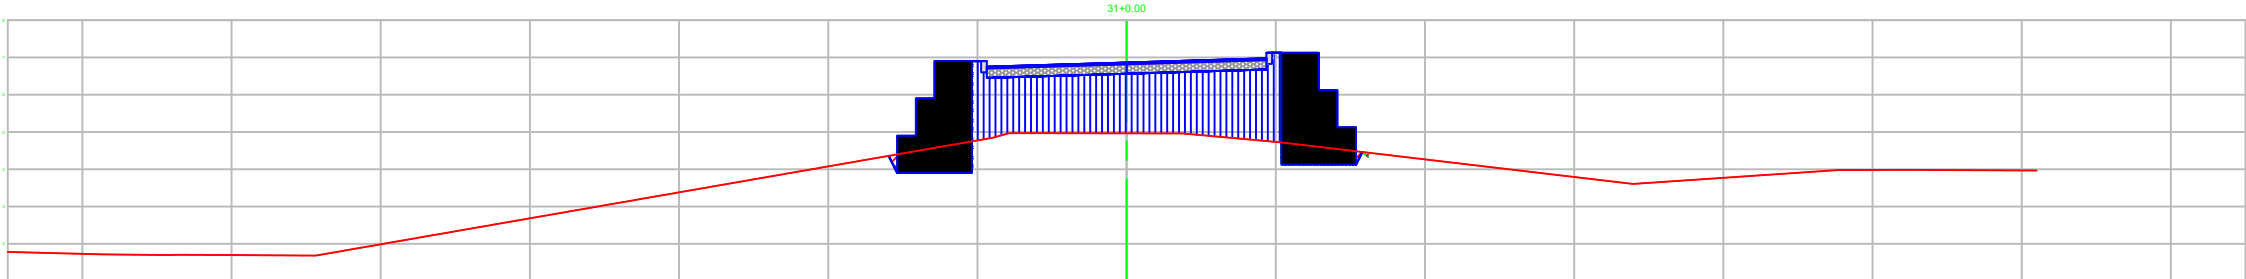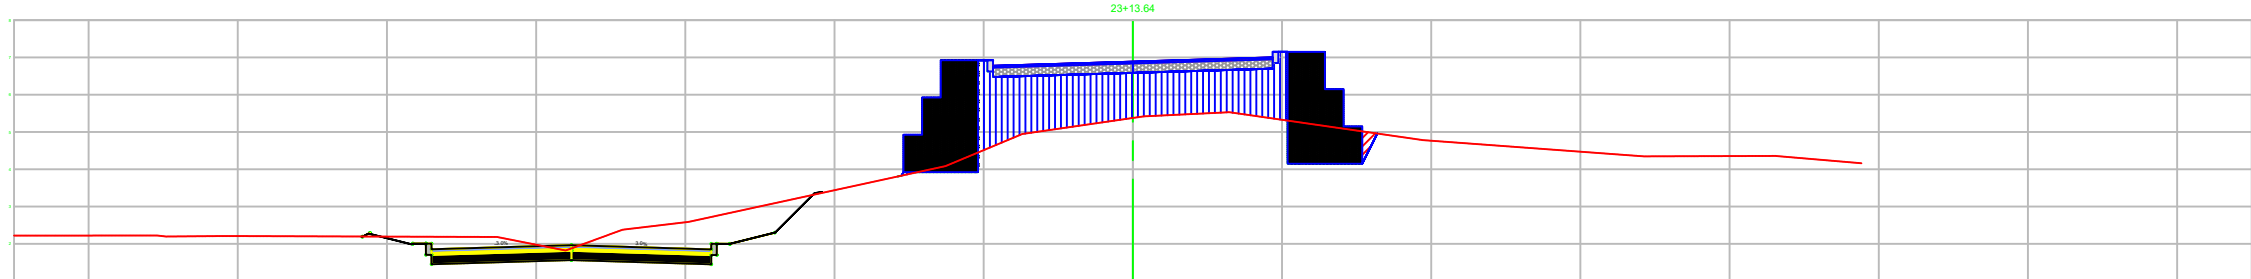

A

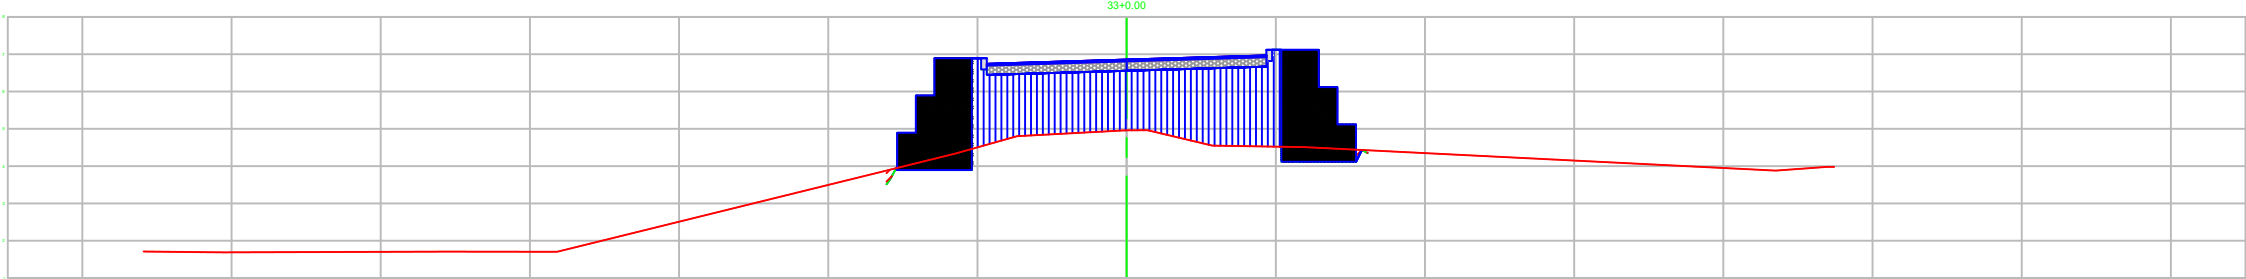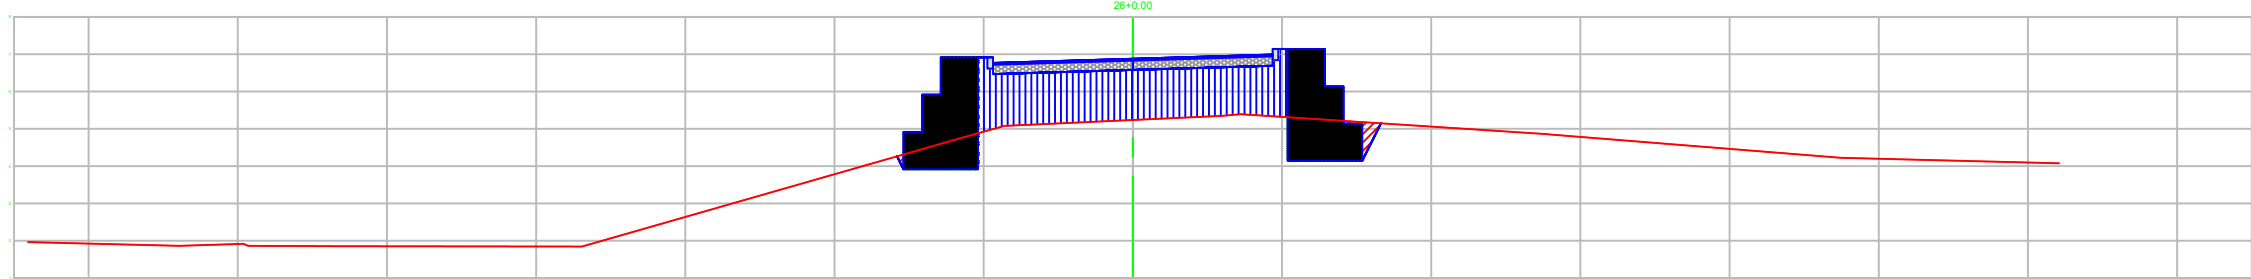

REV.	DESCRIÇÃO	DATA	EXEC.	VERIF.	APROV.
	 PREFEITURA MUNICIPAL DE CANOAS				 SECRETARIA MUNICIPAL DE OBRAS
TÍTULO					
RECOMPOSIÇÃO DO DIQUE RIO BRANCO					
SEÇÕES TRANSVERSAIS DIQUE RIO BRANCO					
PROJ.	ENG. HERRINTON	EXEC.		VERIF.	FOLHA
APROV.		ESCALA	1/200		11
DATA	12/2024	Nº.			011

E





F

G



H

I



D

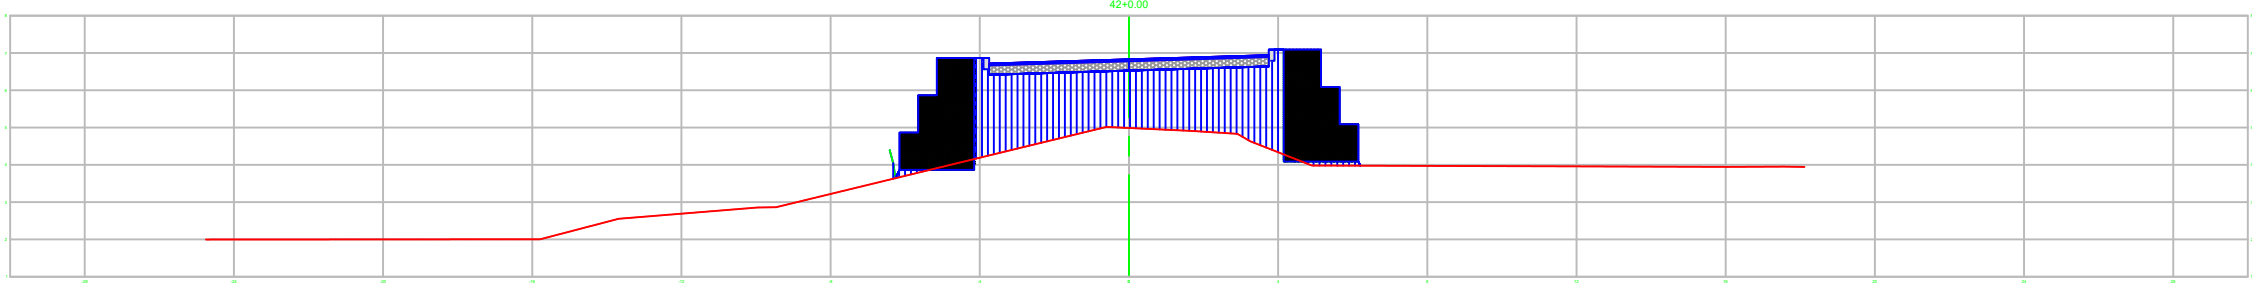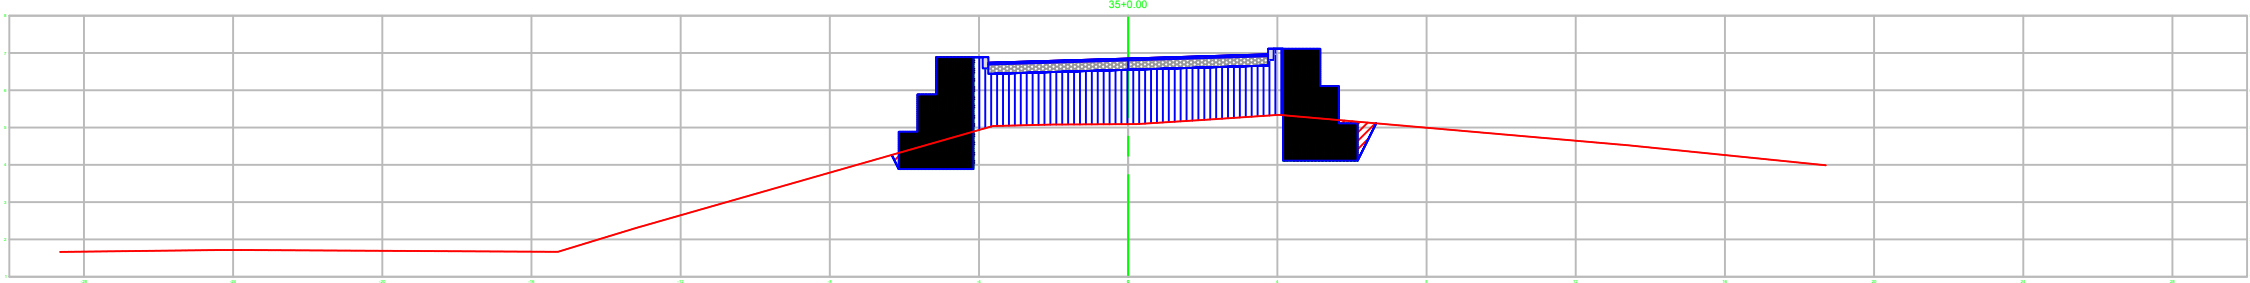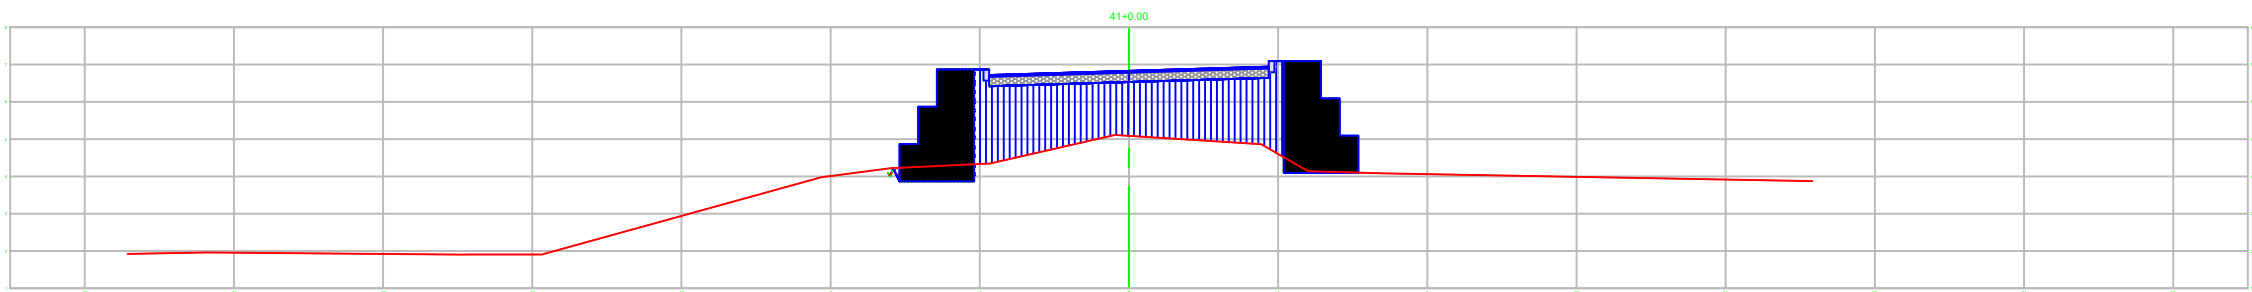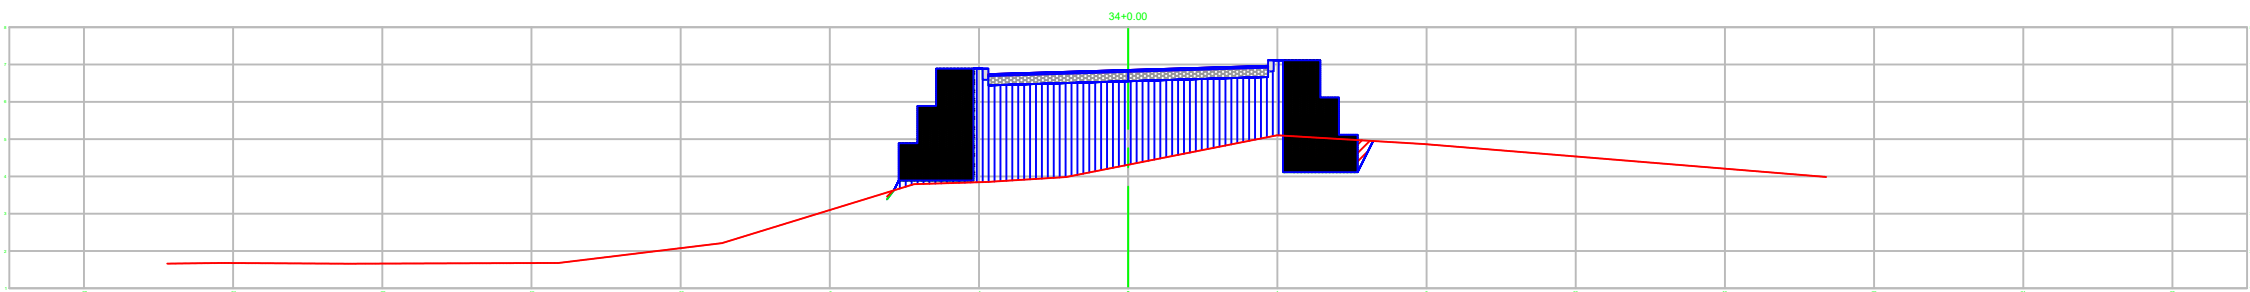







C

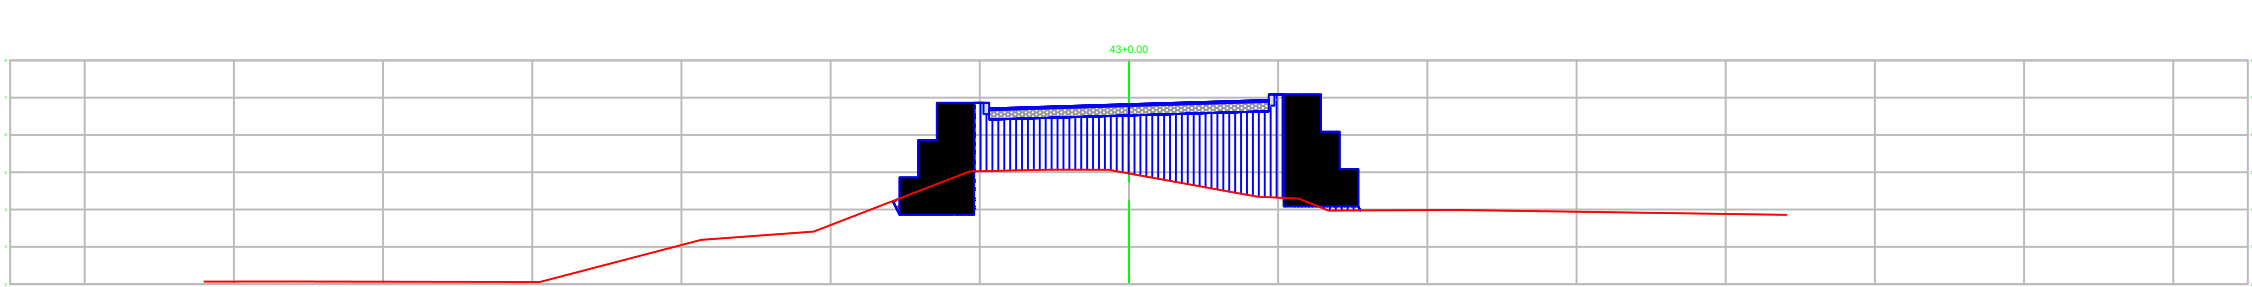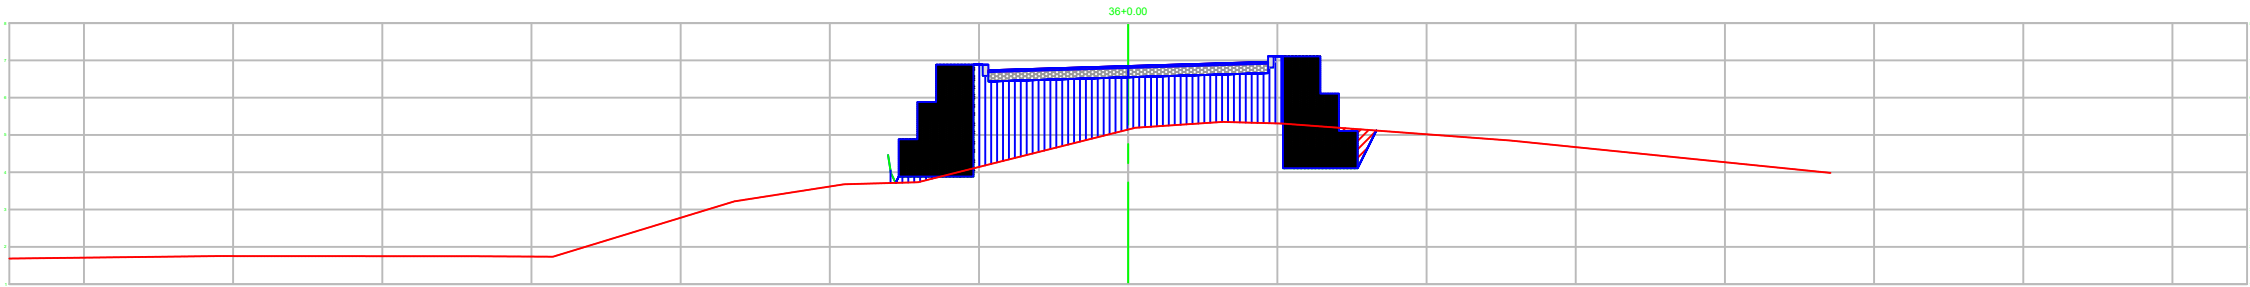

B

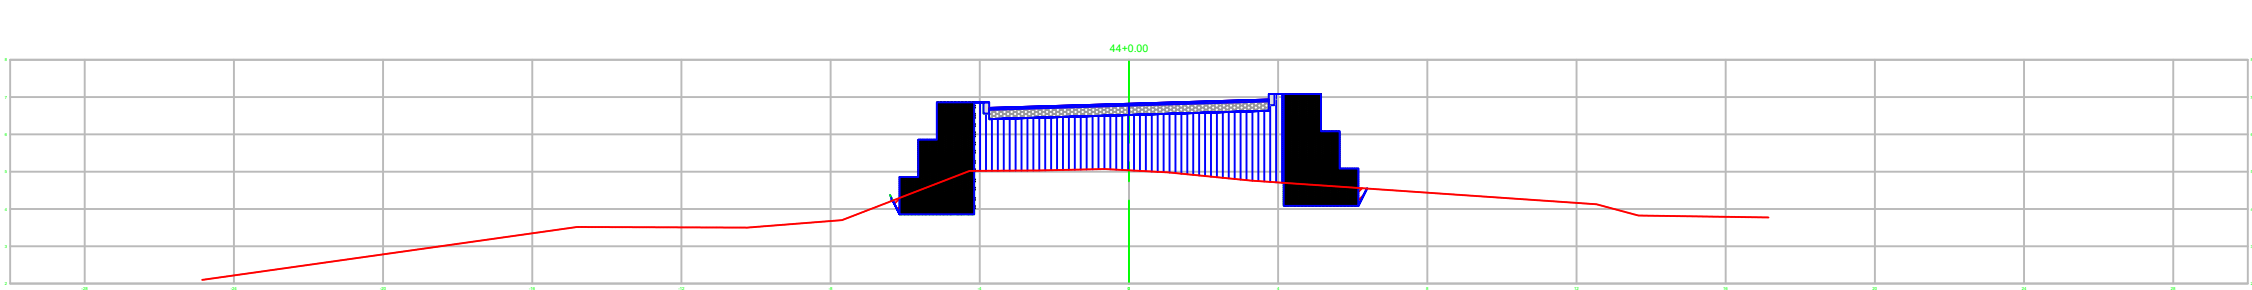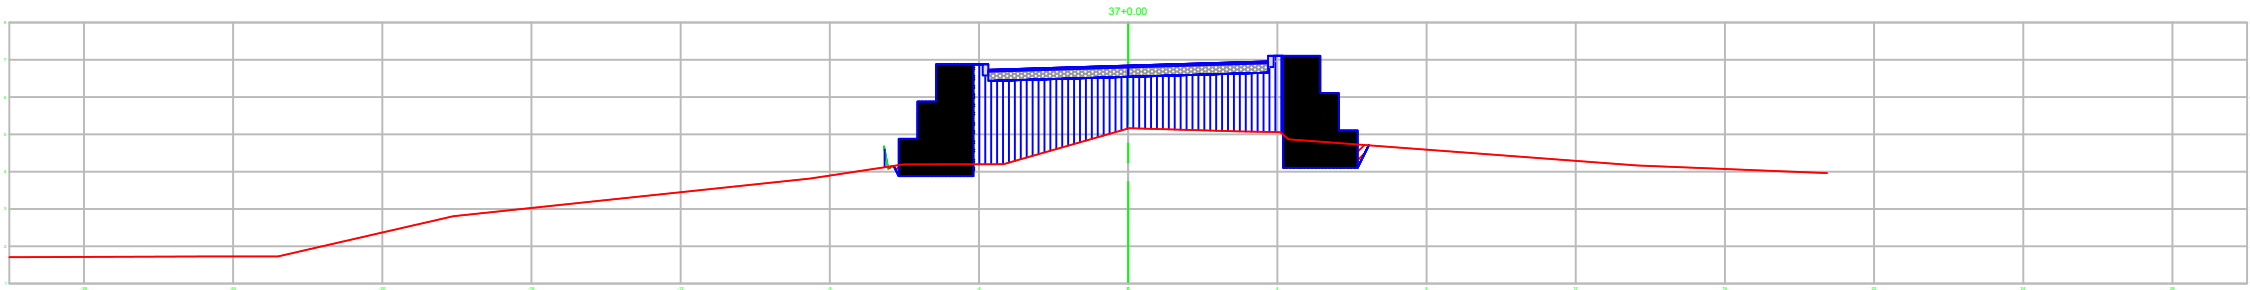

A

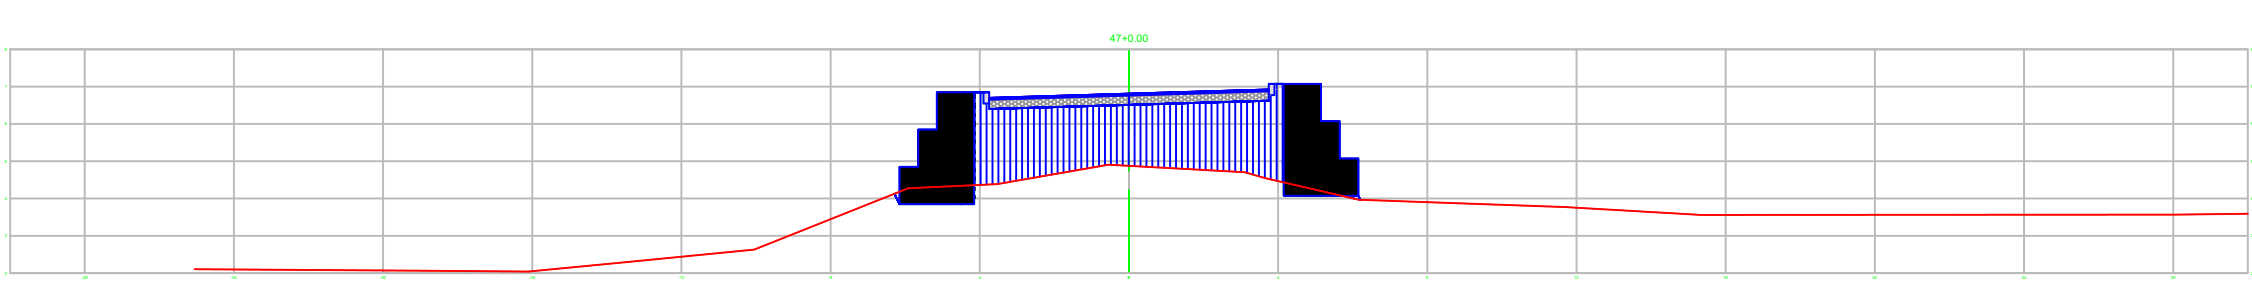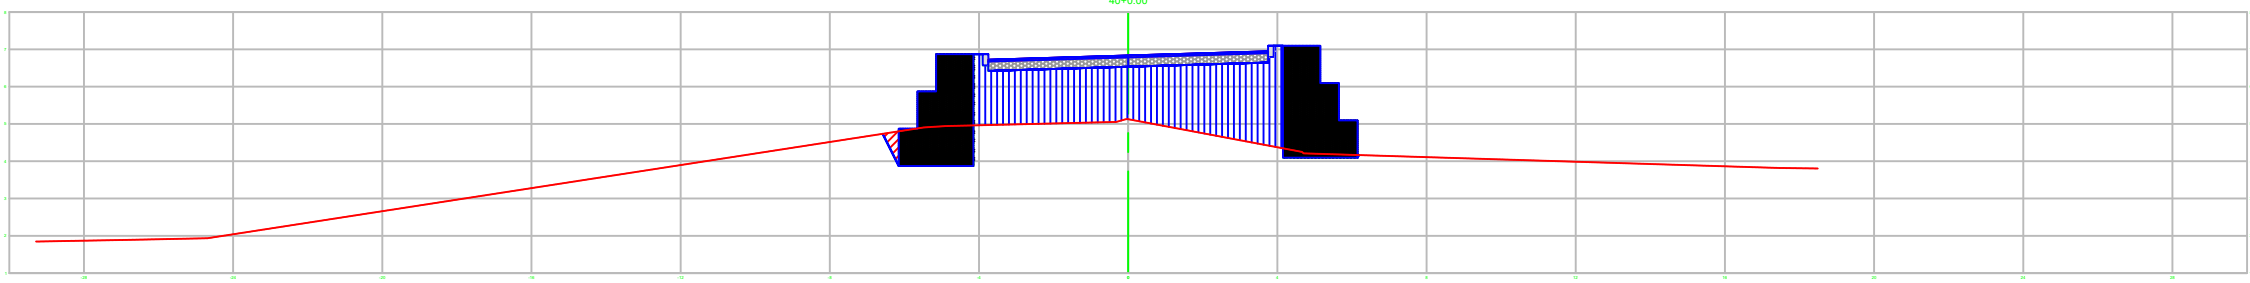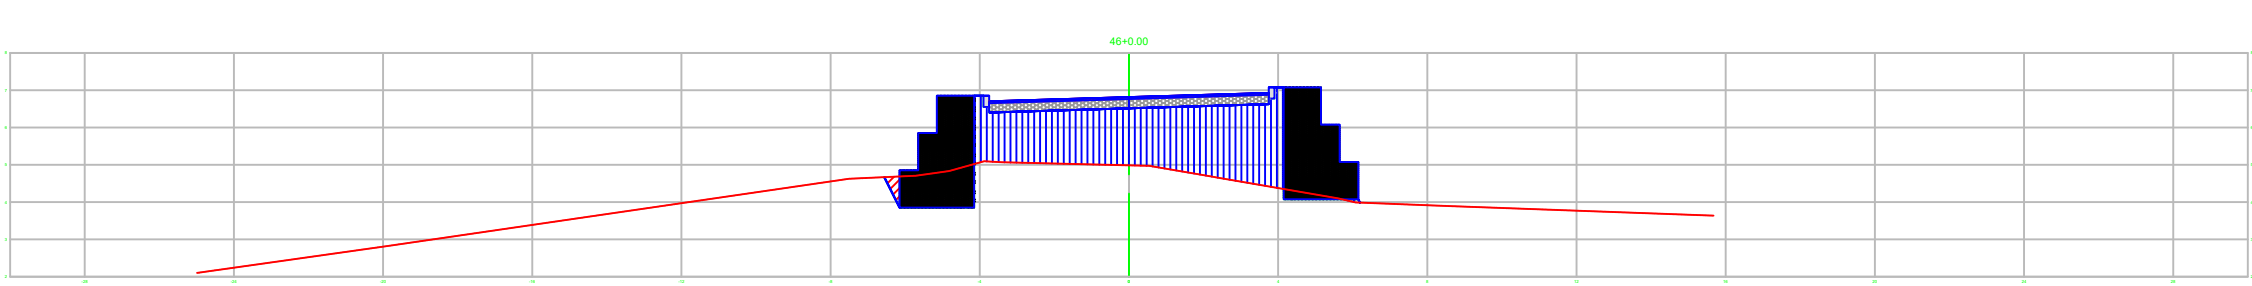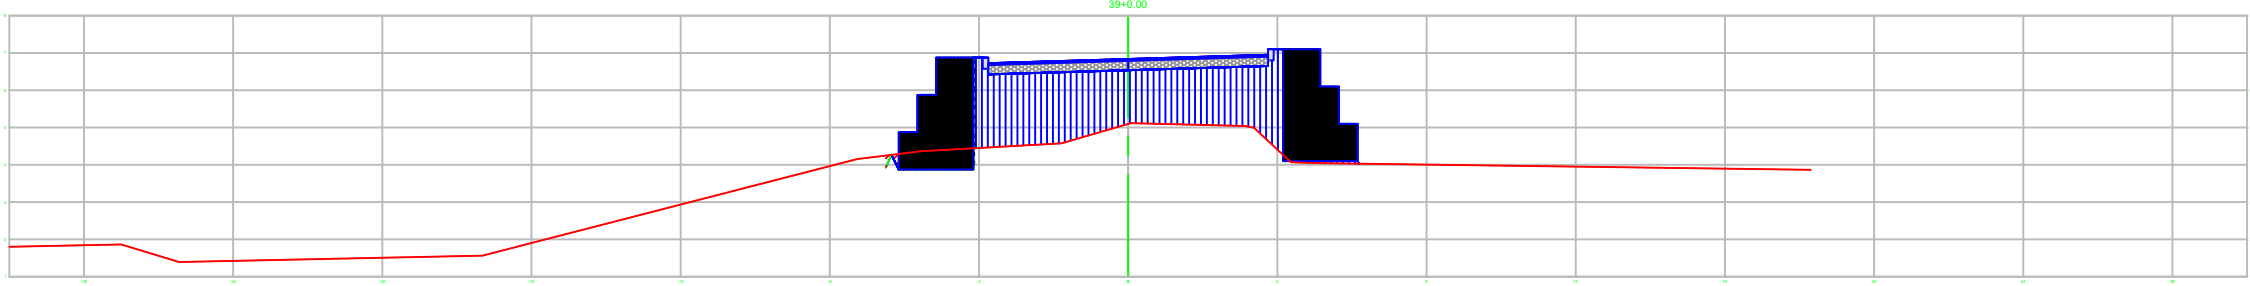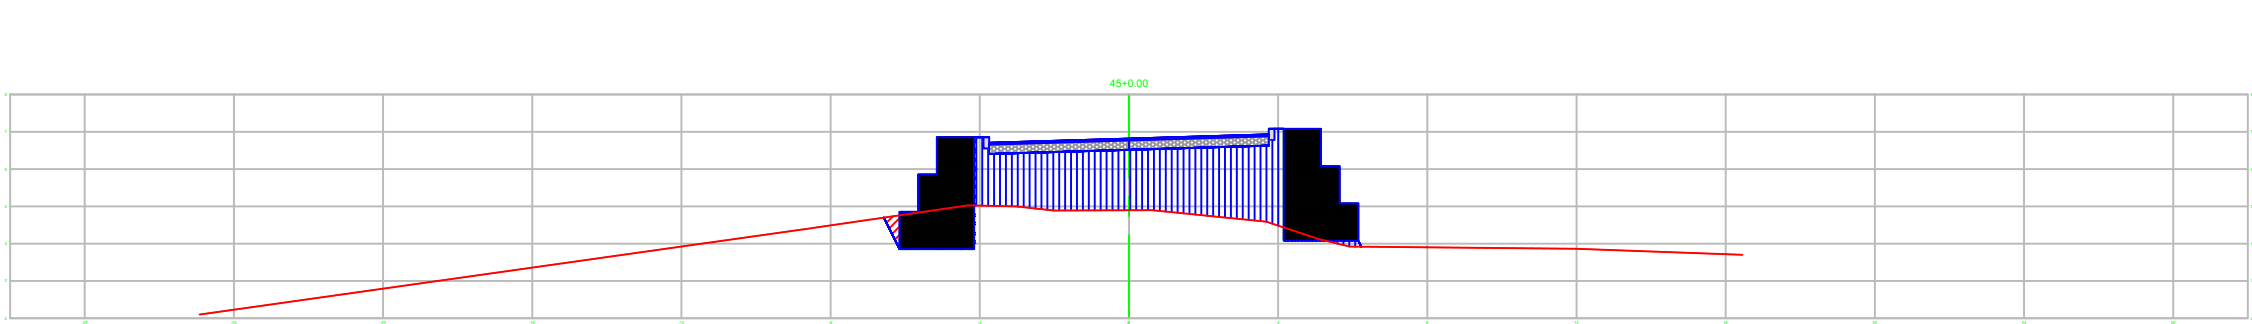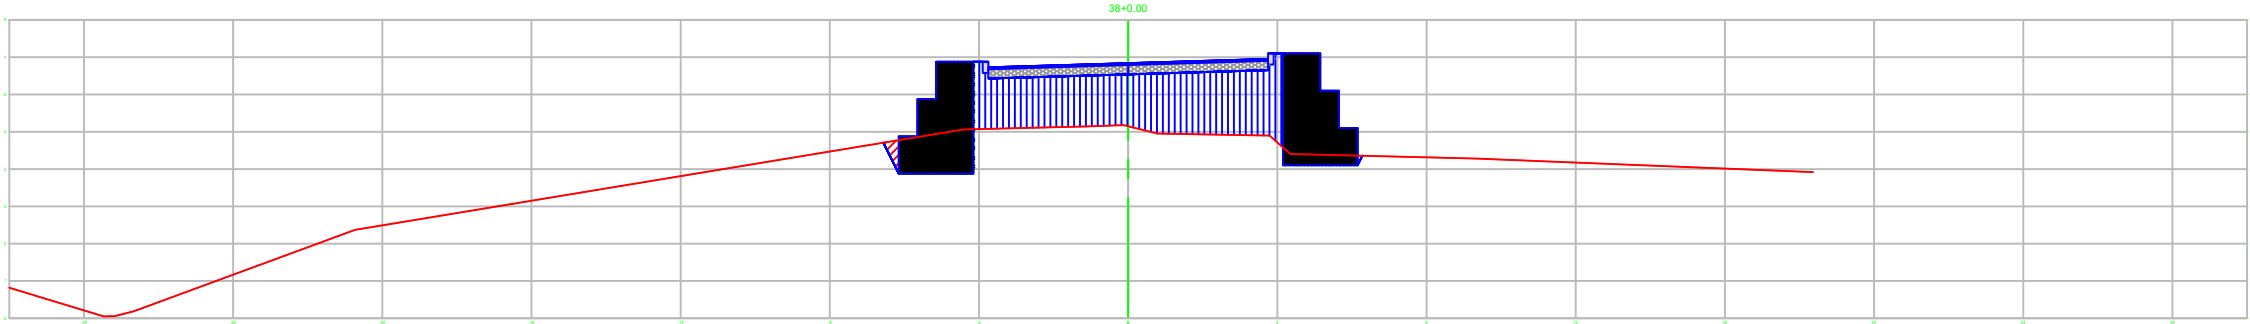

REV.	DESCRIÇÃO	DATA	EXEC.	VERIF.	APROV.
	PREFEITURA MUNICIPAL DE CANOAS			SECRETARIA MUNICIPAL DE OBRAS	
RECOMPOSIÇÃO DO DIQUE RIO BRANCO					
TÍTULO					
SEÇÕES TRANSVERSAIS DIQUE RIO BRANCO					
PROJ.	ENG. HERRINTON	EXEC.		VERIF.	
APROV.		ESCALA	1/200		12
DATA	12/2024	Nº.			012